

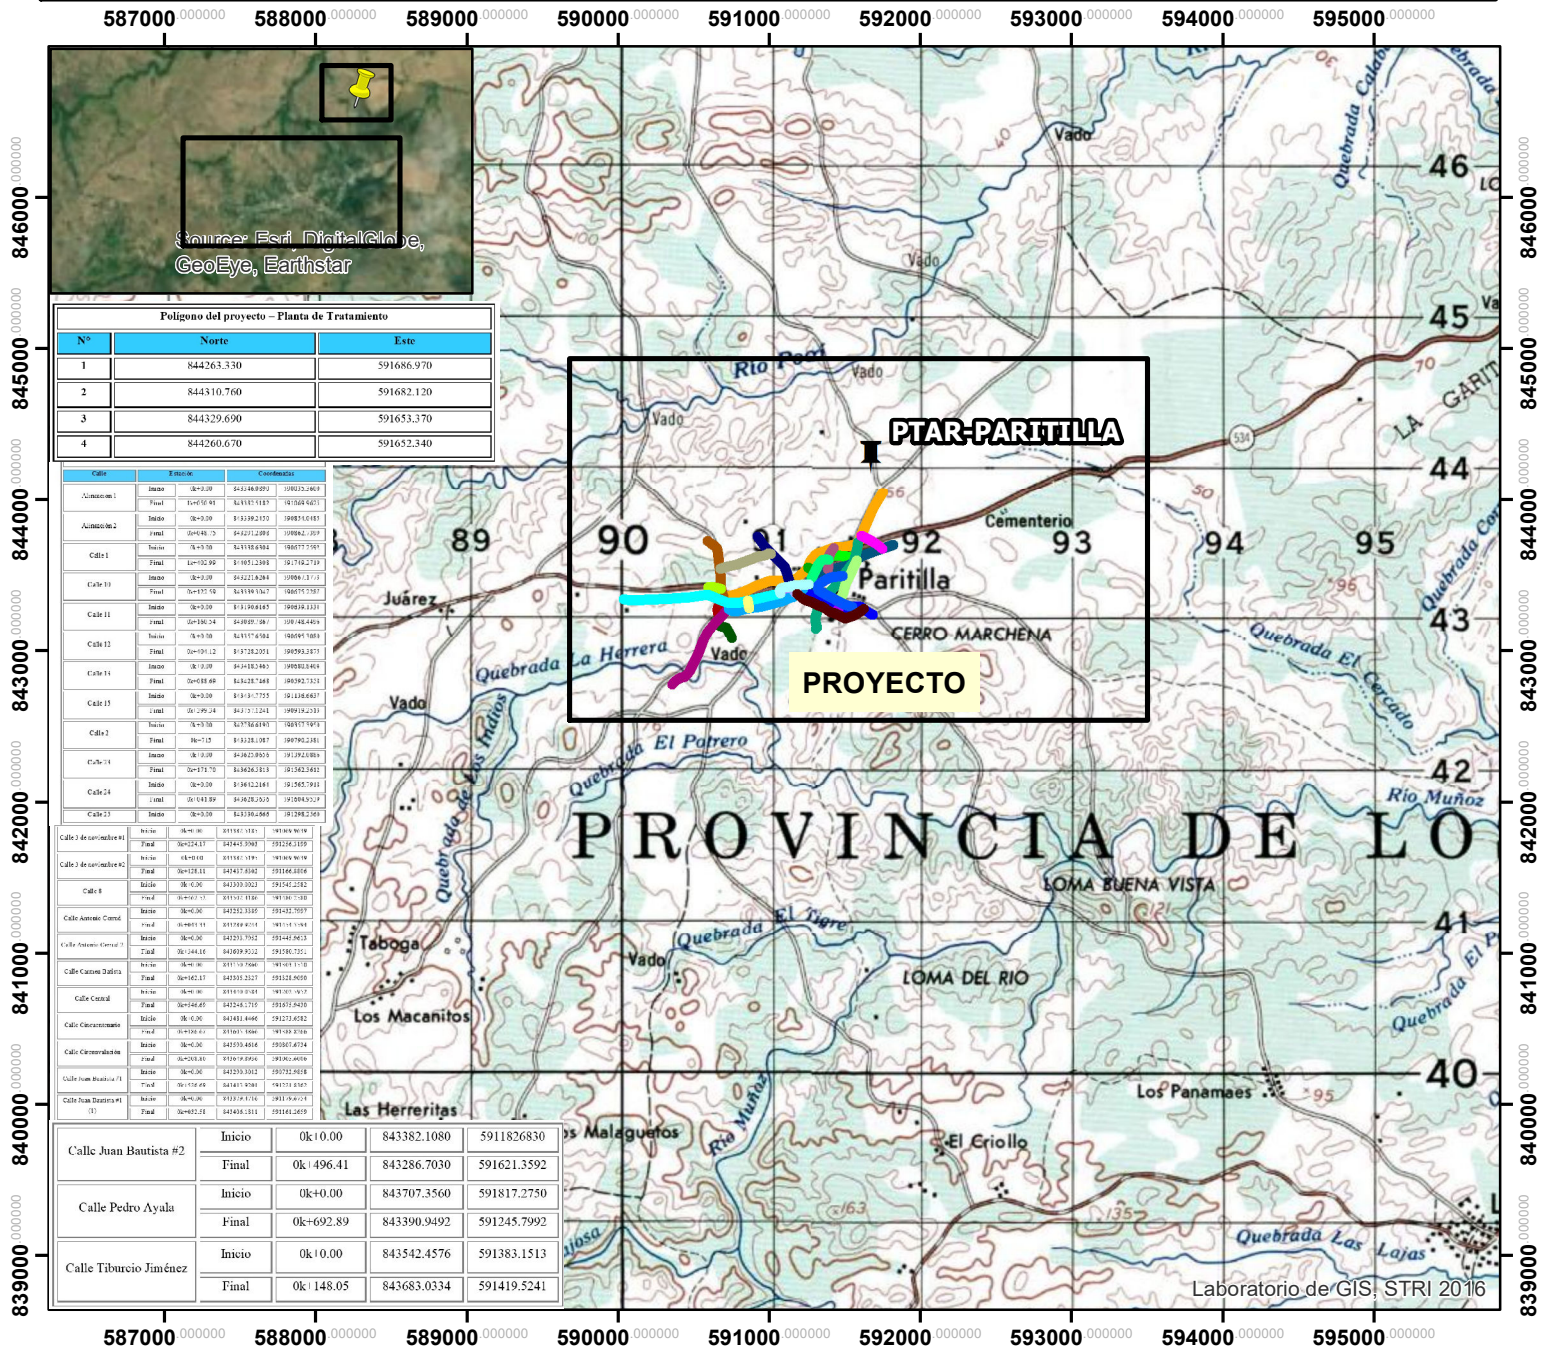


“ESTUDIOS, DISEÑO Y CONSTRUCCIÓN DEL ALCANTARILLADO SANITARIO Y EL SISTEMA DE TRATAMIENTO DE AGUAS RESIDUALES, EN LA COMUNIDAD DE PARITILLA, DISTRITO DE POCRÍ, PROVINCIA DE LOS SANTOS”.

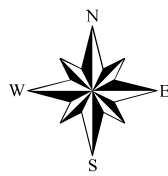

LOCALIZACIÓN REGIONAL ESCALA 1:50,000

Coordinate System: WGS 1984 UTM Zone 17N
Projection: Transverse Mercator

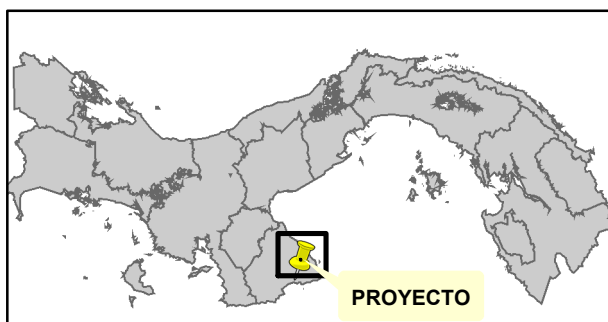

0 0.5 1 2 3 4 Kilometers

LEYENDA			
CALLES			
CALLE 1	CALLE 2	CALLE 8	C-3 DE NOV. 2
CALLE 10	C-PEDRO AYALA	C-JUAN BAUTISTA 1	C-JUAN BAUTISTA 1 (1)
CALLE 11	C-TIBURCIO JIMENEZ	ALINEACIÓN 1	C-3 DE NOV. 1
CALLE 12	C-CARMEN BATISTA	C-JUAN BAUTISTA 2	
CALLE 25	C-CIRCUNVALACIÓN	ALINEACIÓN 2	
CALLE 24	C-CENTENARIO	C-ANTONIO CERRUD 2	
CALLE 23	C-ANTONIO CERRUD 2	C-ANTONIO CERRUD	
CALLE 13	C-CENTRAL	CALLE 9	
		PTAR. PARITILLA	