



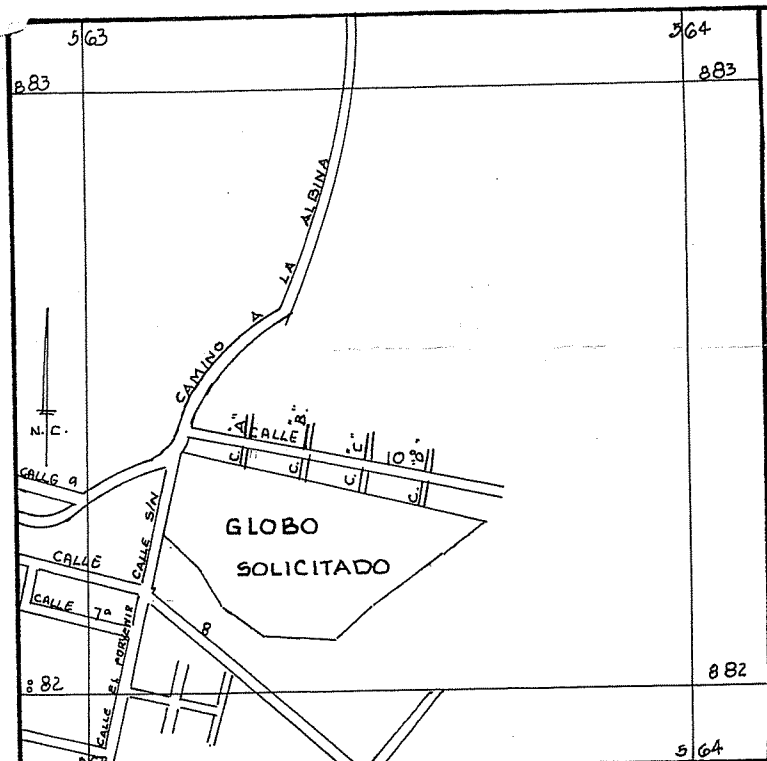

LOCALIZACIÓN REGIONAL
ESCALA 1:12500 MAPA ESPECIAL

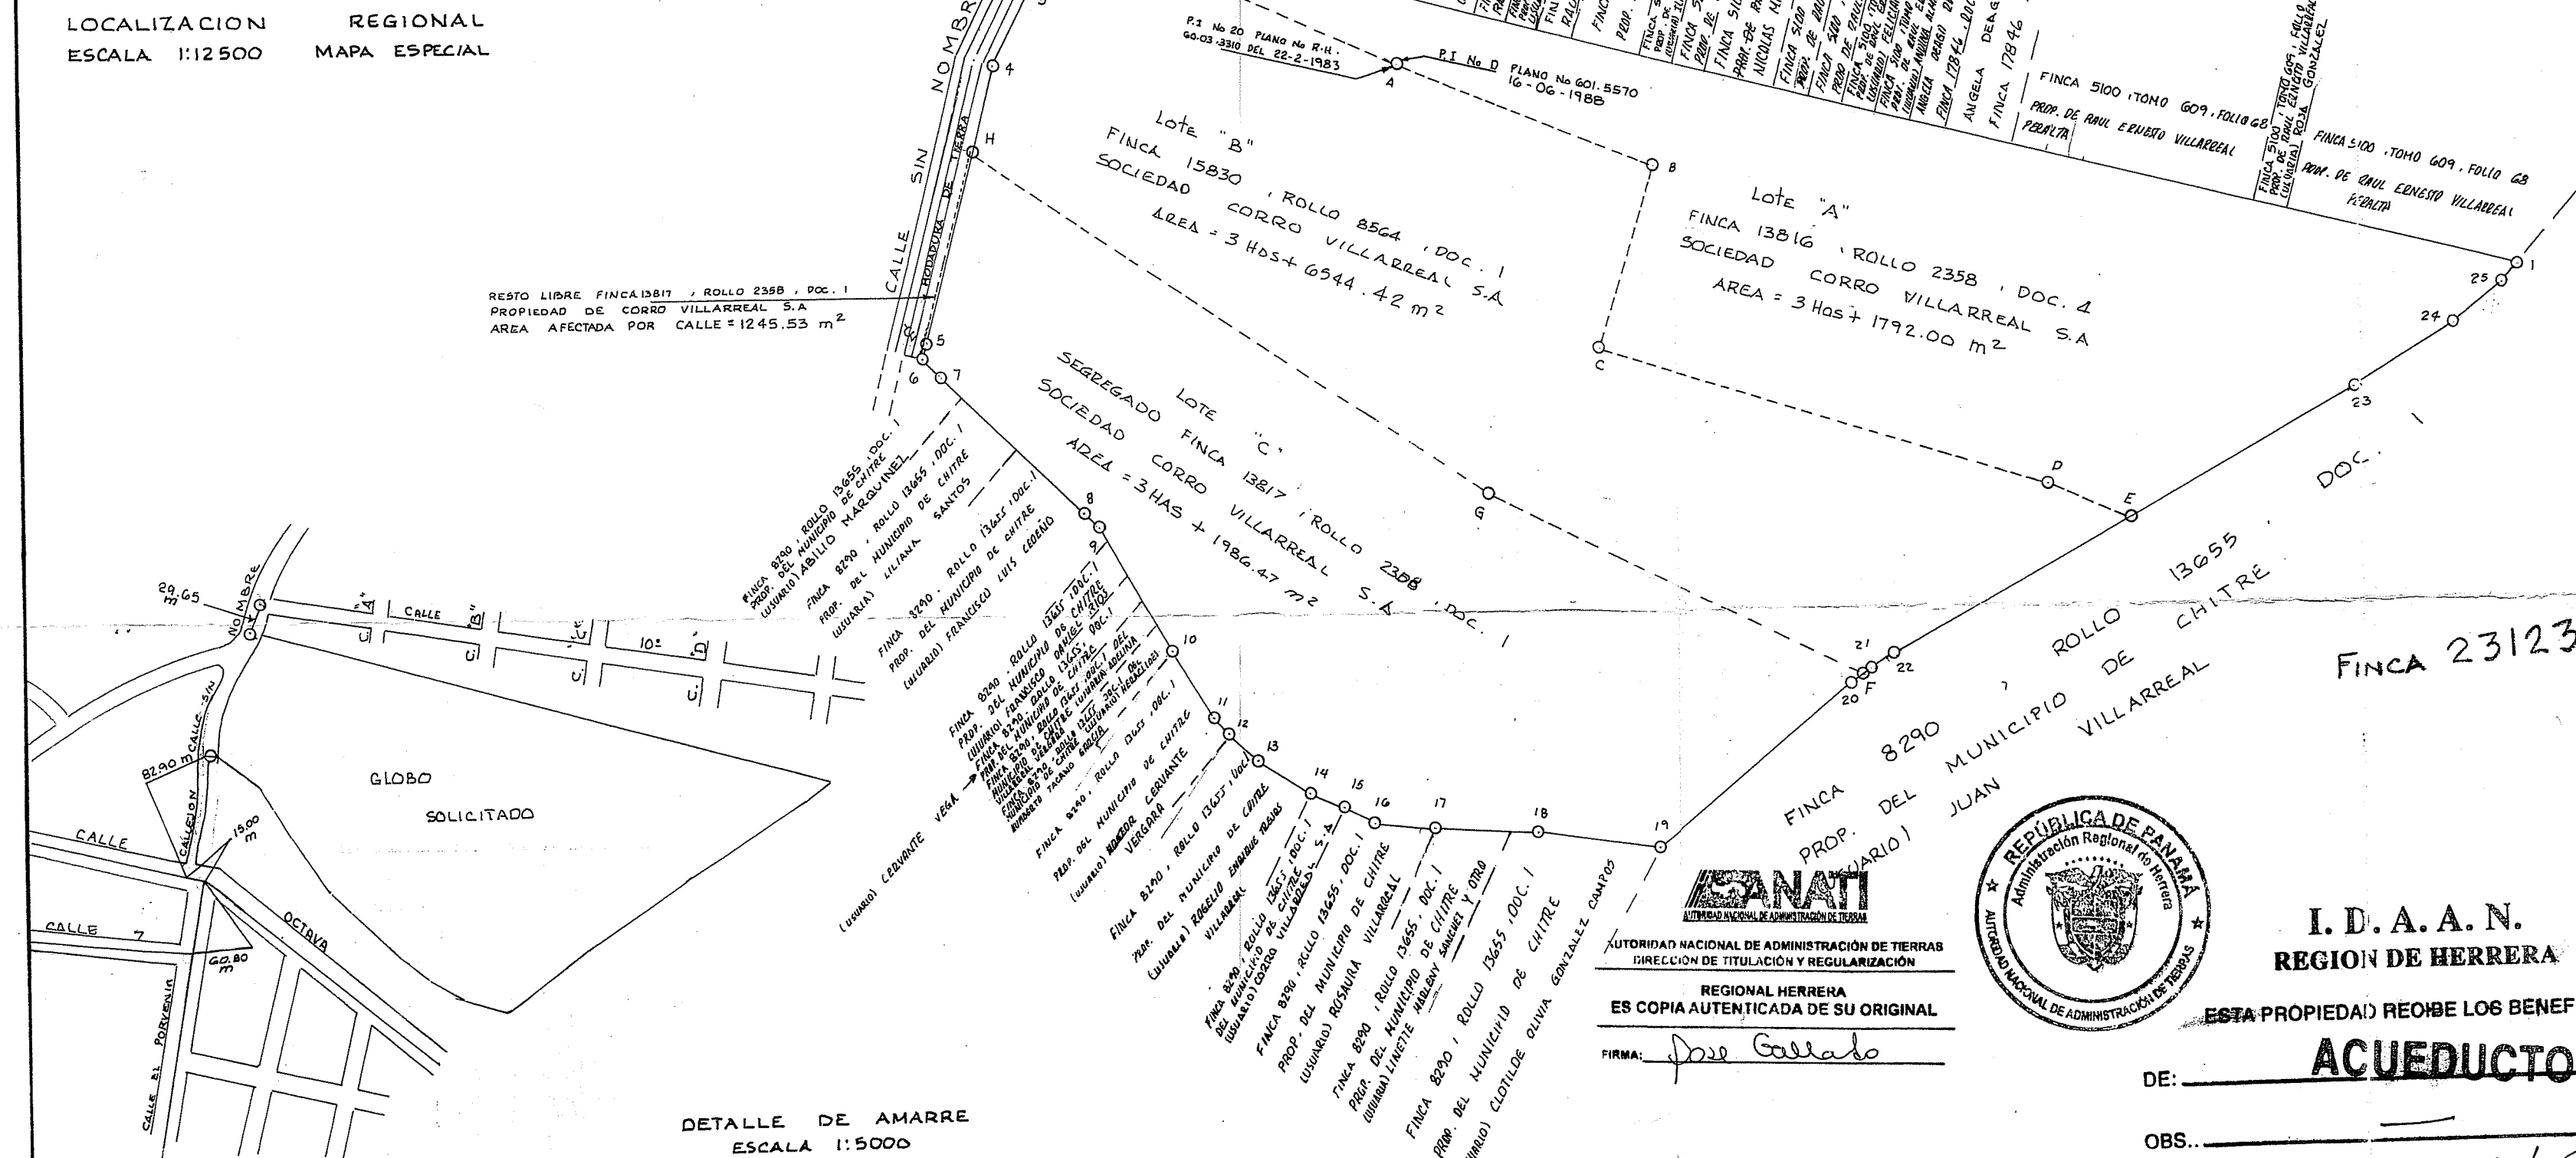

DETALLE DE AMARRE
ESCALA 1:5000

POLIGONO TOTAL		
EST.	DIST.	RUMBO
1-2	527.22	N 75° 41' 00" W
2-3	24.43	S 7° 15' 59" W
3-4	24.43	S 28° 40' 34" W
4-5	98.05	S 13° 07' 20" W
5-6	6.60	S 46° 03' 29" E
6-7	7.84	S 46° 03' 29" E
7-8	69.31	S 46° 03' 29" E
8-9	5.29	S 41° 29' 16" E
9-10	50.14	S 31° 29' 16" E
10-11	26.23	S 31° 29' 16" E
11-12	13.77	S 38° 49' 09" E
12-13	21.53	S 60° 52' 22" E
13-14	12.64	S 61° 30' 48" E
14-15	13.43	S 68° 02' 59" E
15-16	20.11	S 81° 27' 51" E
16-17	35.57	S 81° 27' 51" E
17-18	44.04	S 82° 12' 19" E
18-19	86.27	N 58° 50' 53" E
19-20	86.27	N 58° 50' 53" E
20-21	86.27	N 58° 50' 53" E
21-22	86.27	N 58° 50' 53" E
22-23	183.20	N 58° 50' 53" E
23-24	40.84	N 58° 50' 53" E
24-25	22.27	N 58° 50' 53" E
25-1	7.49	N 39° 09' 37" E

AREA = 10 HAS + 0322.89 m²
LOTE "C" SEG. FINCA 13817, ROLLO 2358, DOC. 1

DATOS DE CAMPO		
EST.	DIST.	RUMBO
20-21	4.38	N 50° 01' 25" E
21-22	145.02	N 50° 01' 25" E
22-23	213.92	N 50° 01' 25" E
23-24	67.93	S 13° 07' 20" W
24-25	6.60	S 46° 03' 29" E
25-1	7.84	S 46° 03' 29" E
1-2	69.31	S 46° 03' 29" E
2-3	5.29	S 41° 29' 16" E
3-4	50.14	S 31° 29' 16" E
4-5	26.23	S 31° 29' 16" E
5-6	13.77	S 38° 49' 09" E
6-7	21.53	S 60° 52' 22" E
7-8	12.64	S 61° 30' 48" E
8-9	13.43	S 68° 02' 59" E
9-10	20.11	S 81° 27' 51" E
10-11	35.57	S 81° 27' 51" E
11-12	44.04	S 82° 12' 19" E
12-13	86.27	N 58° 50' 53" E

AREA = 3 HAS + 1386.47 m²
LOTE "A" FINCA 13816, ROLLO 2358, DOC. 4

DATOS DE CAMPO		
EST.	DIST.	RUMBO
1-2	527.22	N 75° 41' 00" W
2-3	136.00	S 65° 55' 51" E
3-4	93.00	S 67° 56' 02" E
4-5	66.50	S 17° 03' 58" W
5-6	162.85	S 72° 43' 02" E
6-7	31.20	S 66° 56' 02" E
7-8	92.76	S 60° 35' 02" W
8-9	9.46	S 58° 49' 05" W
9-10	4.55	S 50° 01' 25" W
10-11	145.02	N 64° 16' 24" W
11-12	213.92	N 58° 50' 53" W
12-13	30.12	N 13° 07' 20" E
13-14	29.43	N 28° 40' 34" E

AREA = 3 HAS + 1792.00 m²
LOTE "B" FINCA 15830, ROLLO 8564, DOC. 1

DATOS DE CAMPO		
EST.	DIST.	RUMBO
1-2	24.55	N 07° 15' 59" E
2-3	136.00	S 65° 55' 51" E
3-4	93.00	S 67° 56' 02" E
4-5	66.50	S 17° 03' 58" W
5-6	162.85	S 72° 43' 02" E
6-7	31.20	S 66° 56' 02" E
7-8	92.76	S 60° 35' 02" W
8-9	9.46	S 58° 49' 05" W
9-10	4.55	S 50° 01' 25" W
10-11	145.02	N 64° 16' 24" W
11-12	213.92	N 58° 50' 53" W
12-13	30.12	N 13° 07' 20" E
13-14	29.43	N 28° 40' 34" E

AREA = 3 HAS + 6544.42 m²

NOTAS:
TODOS LOS PUNTOS TIENEN VARILLAS DE ACERO.
NORTE USADO = NORTE MAGNETICO
CUENTA CON LOS SERVICIOS PUBLICOS DE AGUA Y LUZ
NO CUENTA CON ALCANTARILLADO SANITARIO.
PARA REFERENCIA VER PLANO No. R.H. 601-5570 DEL 16 DE JUNIO DE 1988 CON EL QUE NACIO LA FINCA 15830.
Y PLANO No. R.H. 60-03-3310 DEL 22 DE FEBRERO DE 1983 CON EL QUE MACIERON LAS FINCAS 13816 Y 13817.

INAT
INSTITUTO NACIONAL DE ADMINISTRACIÓN DE TIERRAS
DIRECCIÓN DE TITULACIÓN Y REGULARIZACIÓN

REGIONAL HERRERA
ES COPIA AUTÉNTICA DE SU ORIGINAL

FIRMA: José Gallardo



I. D. A. A. N.
REGION DE HERRERA

ESTA PROPIEDAD RECIBE LOS BENEFICIOS

ACUEDUCTO

DE: _____

OBS.: _____

FECHA: 3/5/2000 FIRMA: Jaime Batlle

Plano CORRO VILLARREAL S.A.
Superficie 10 HAS + 0322.89 m²
Revisado y calculado por José Gallardo
Fogado B. 9º
Fecha 4 DE MAYO DE 2000
Aprobado por Manuel A. Ulloa S.

Departamento de Inventario
OFICINA REGIONAL - CHITRE
Plano No. 60103-12042
Fogado B. 9º
Revisado por Manuel A. Ulloa S.
Fecha 4 DE MAYO DE 2000

REPUBLICA DE PANAMA
MINISTERIO DE ECONOMIA Y FINANZAS
DIRECCION GENERAL DE CATASTRO

Plano No. 60103-12042

CORRECTO DE CONFORMIDAD CON LOS
DE CAMPO PRESENTADOS

Ley 63 de 31 de Junio de 1973
No. 1 del 2 de Enero de 1974

PANAMA, 4 DE MAYO DE 2000

Firma: José A. Gallardo R.

AGRIENSOR - OFICIAL - REVISOR

ASAPADO Manuel A. Ulloa S.

JEFE REGIONAL

REPUBLICA DE PANAMA
PROVINCIA = HERRERA
CORREG. = MONAGRILLO
DISTRITO = CHITRE
LUGAR = MONAGRILLO
LOTE "A" DE TERRENO QUE CORRESPONDE A LA FINCA 13816, ROLLO 2358, DOC. 4
LOTE "B" DE TERRENO QUE CORRESPONDE A LA FINCA 15830, ROLLO 8564, DOC. 1
LOTE "C" DE TERRENO SEGREGADO DE LA FINCA 13817, ROLLO 2358, DOC. 1
TODAS PROPIEDAD DE CORRO VILLARREAL S.A. LAS CUALES
SE FUSIONARON PARA FORMAR UNA NUEVA FINCA A FAVOR DE:
CORRO VILLARREAL S.A. QUE SEGREGA PARA SI
AREA = 10 HAS + 0322.89 m² ✓
TEC. TOP. MANUEL A. ULLOA S.
LICENCIA T. 74-18
CEDULA 6-30-528
ESCALA 1:2000
FECHA ABRIL - 2000
Firma
Ley 15 del 26 de Enero de 1959
JUNTA TECNICA DE INGENIERIA Y ARQUITECTURA