
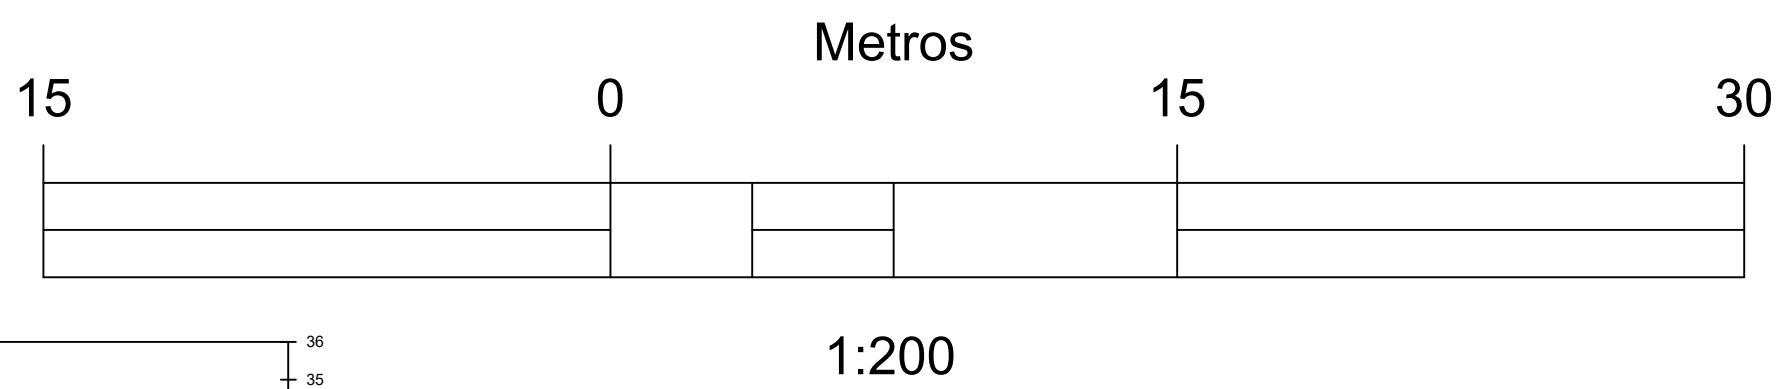


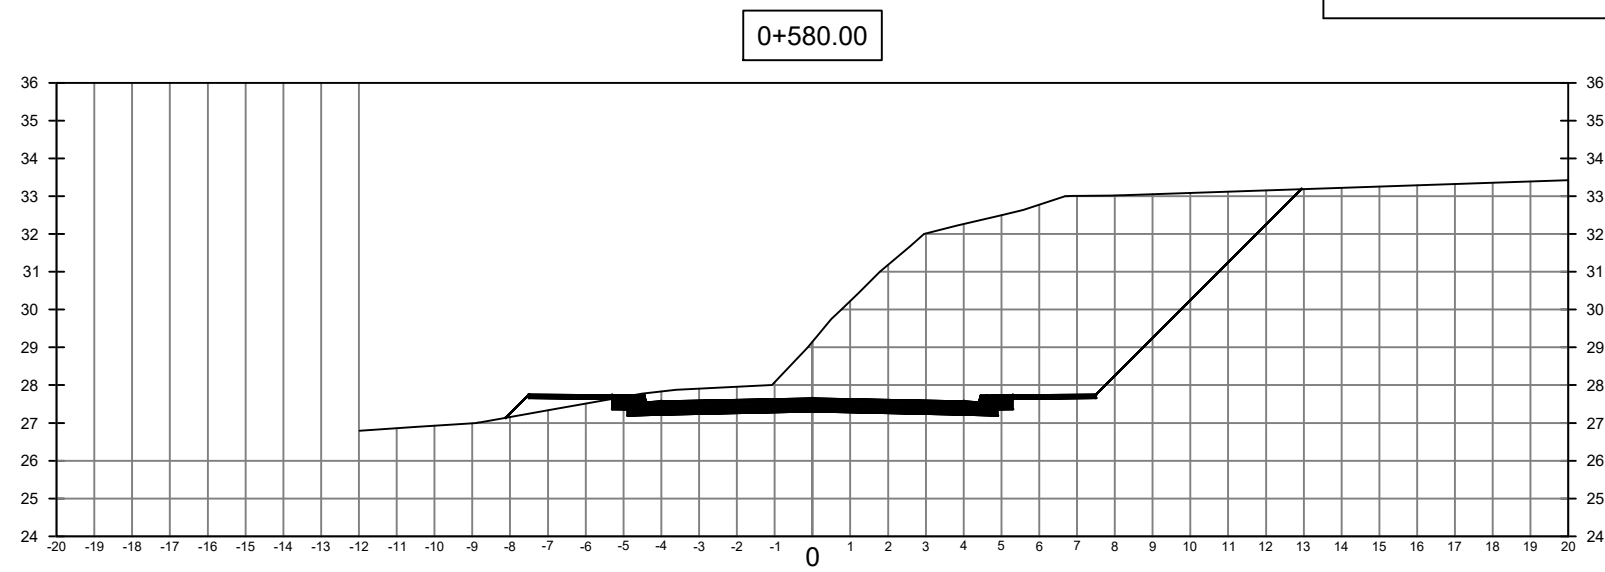

SECCIONES TRANSVERSALES RAMPA 1 HOJA 2

PLANO ORIGINAL Y PROPIEDAD INTELECTUAL DEL ARQUITECTO. PROHIBIDA SU REPRODUCCION TOTAL O PARCIAL, Y SU USO SIN SU CONSENTIMIENTO DADO POR CESION ESCRITA

DIRECTOR DE OBRAS Y CONSTRUCCIONES MUNICIPALES

UBICACION

PROPIEDAD:

CONTENIDO:

SECCIONES TRANSVERSALES

RAMPA 2

REVISO	URBAN MODE S.A.	HOJA No.
DISEÑO	URBAN MODE S.A.	
DIRECCION	URBAN MODE S.A.	
RESPONSABLE	ARQ. URIEL V. ESPINOSA	
DIBUJO	J. C. BENAVIDES BONINI	HOJA No. DE
FECHA INICIAL		
FECHA ACTUAL		
ARCHIVO No.		

[illegible]