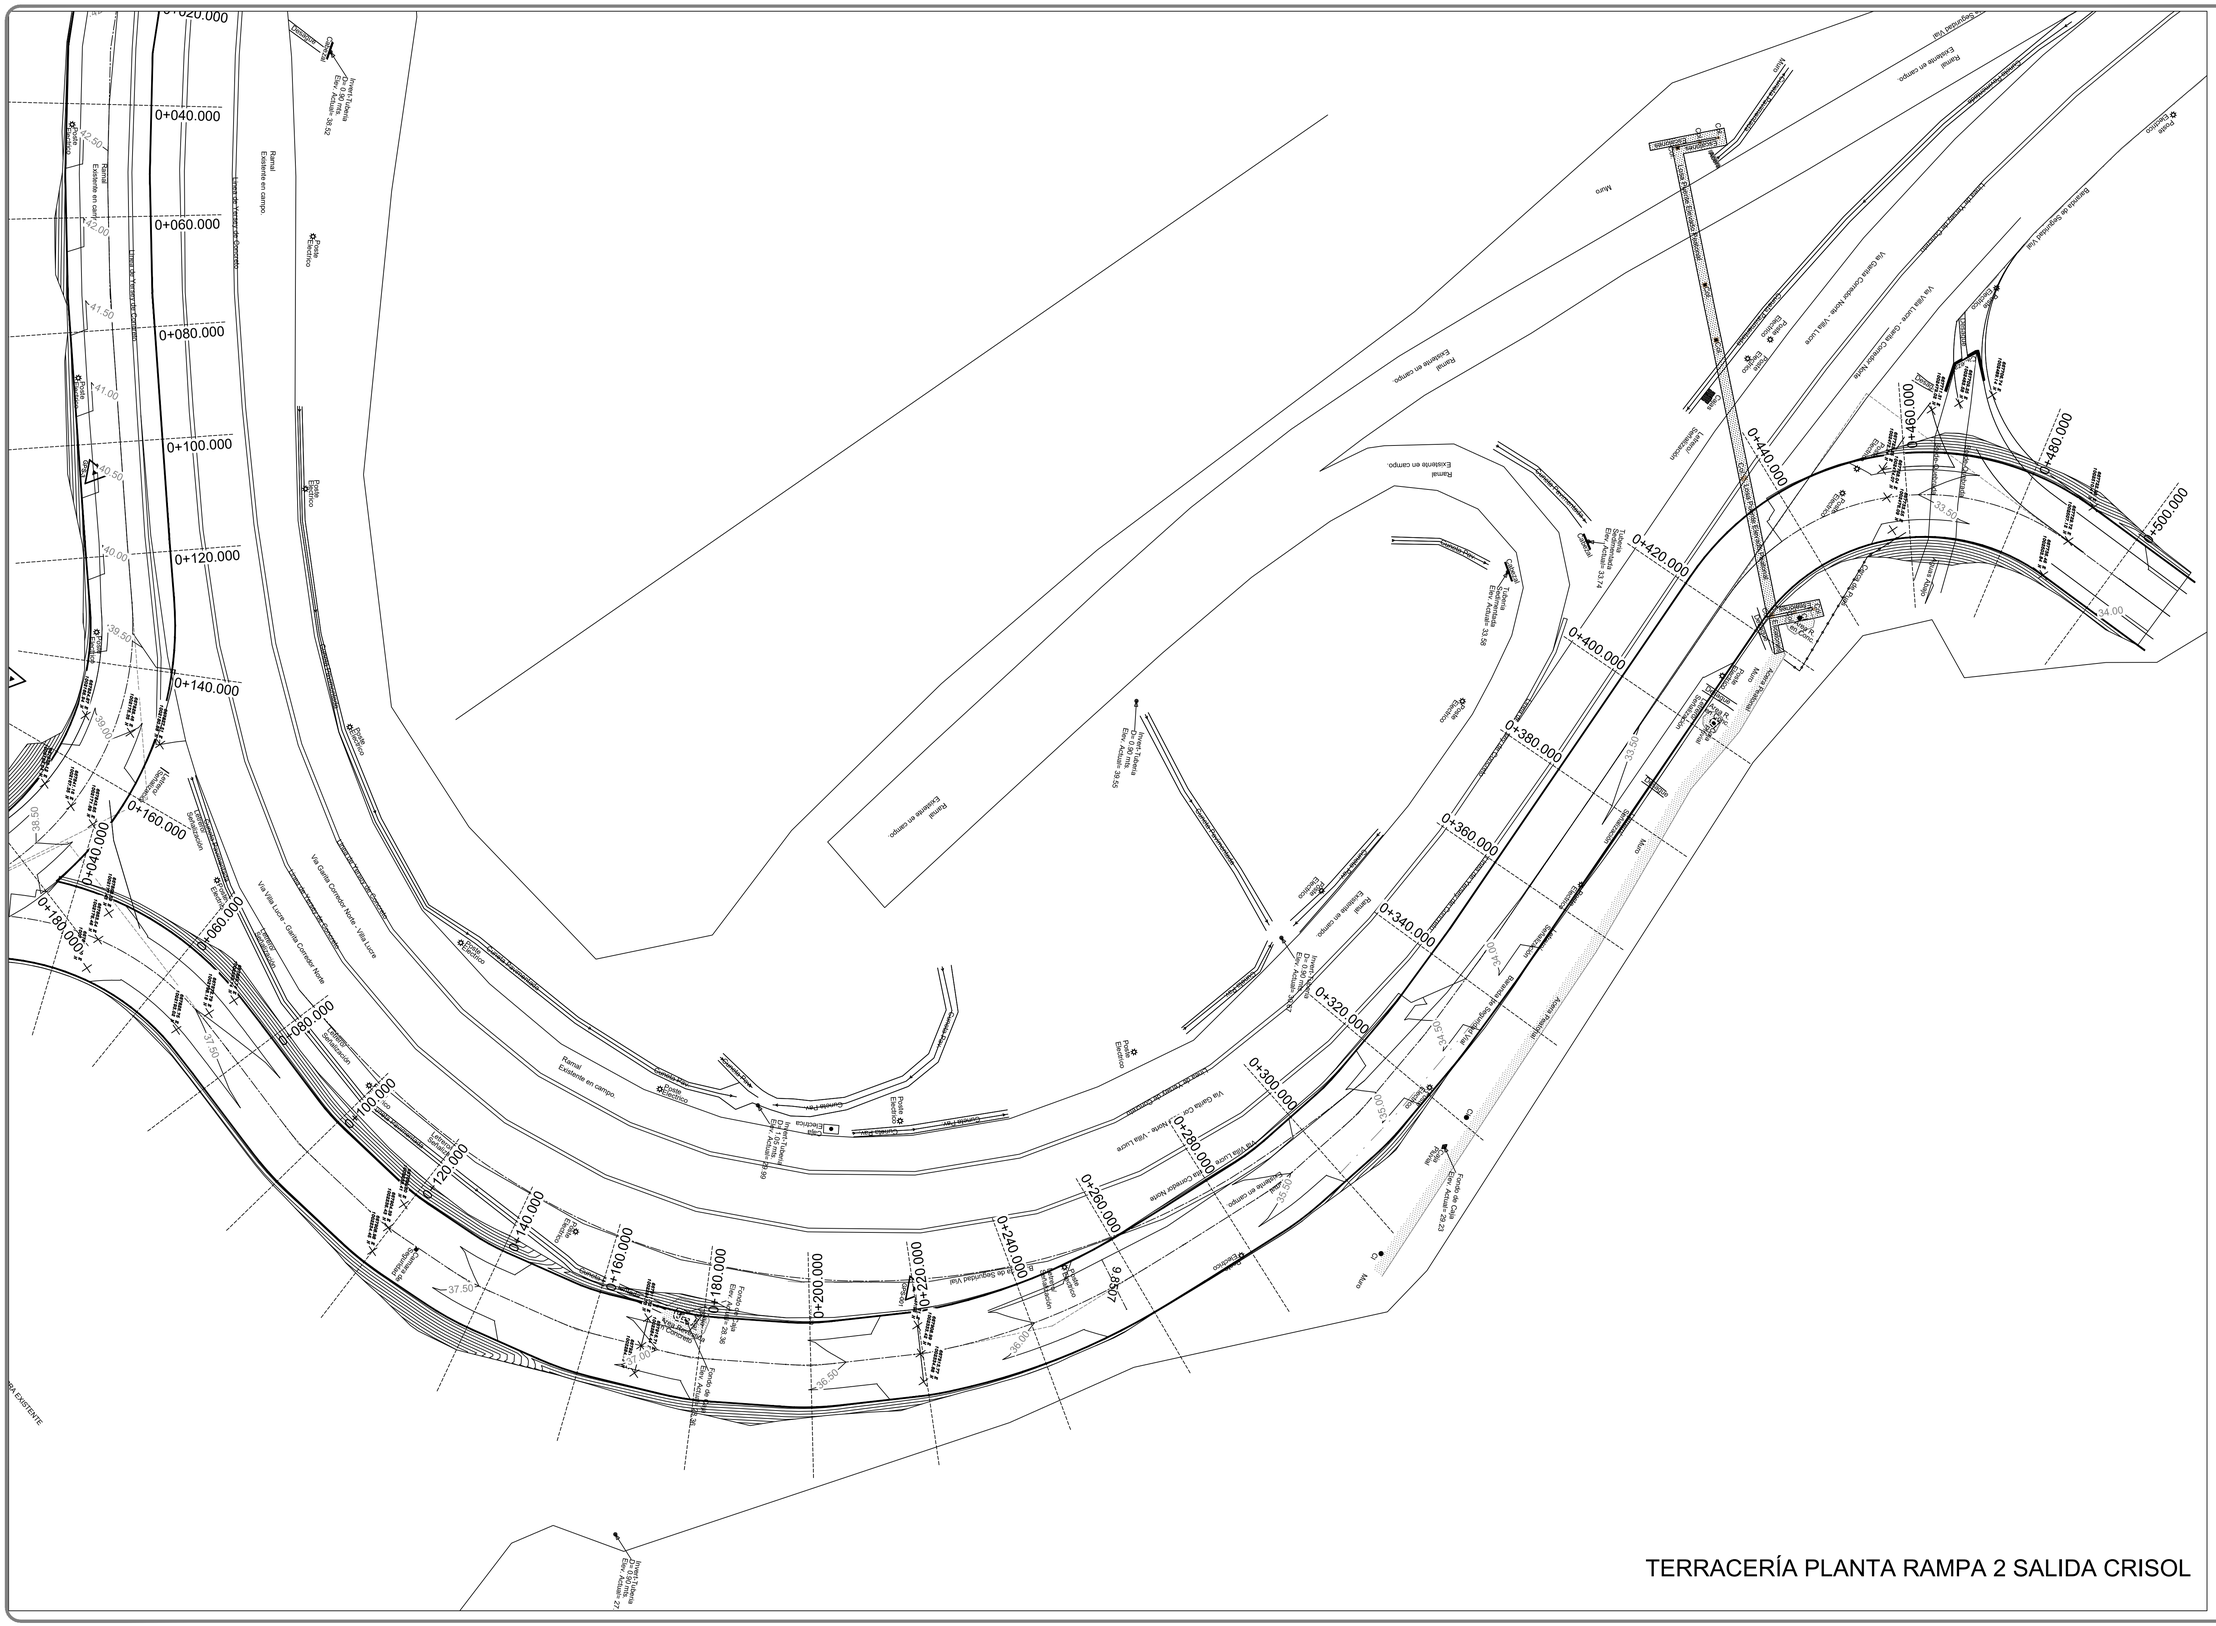
0+020.000
0+040.000
0+060.000
0+080.000
0+100.000
0+120.000
0+140.000
0+160.000
0+180.000
0+200.000
0+220.000
0+240.000
0+260.000
0+280.000
0+300.000
0+320.000
0+340.000
0+360.000
0+380.000
0+400.000
0+420.000
0+440.000
0+460.000
0+480.000
0+500.000
Ramal Existente en campo.
Ramal Existente en campo
Ramal Existente en campo
Ramal Existente en campo
Ramal Existente en campo
Ramal Existente en campo
Línea de Vivienda de Concreto
Línea de Vivienda de Concreto
Línea de Vivienda de Concreto