




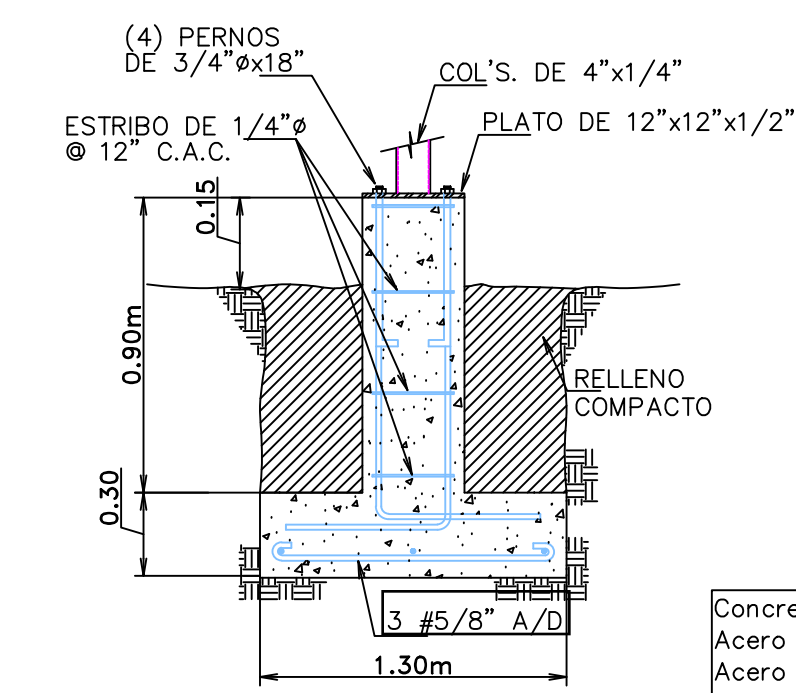


DET. DE FUNDACIONES DE LOS EJES #1, #3, #4, #6

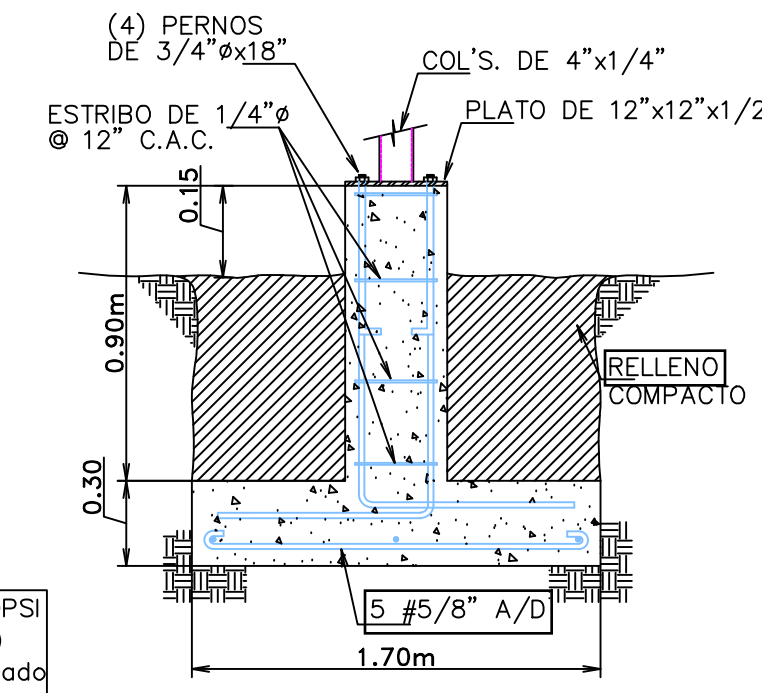


DET. DE FUNDACIONES DE LOS EJES #2, #5

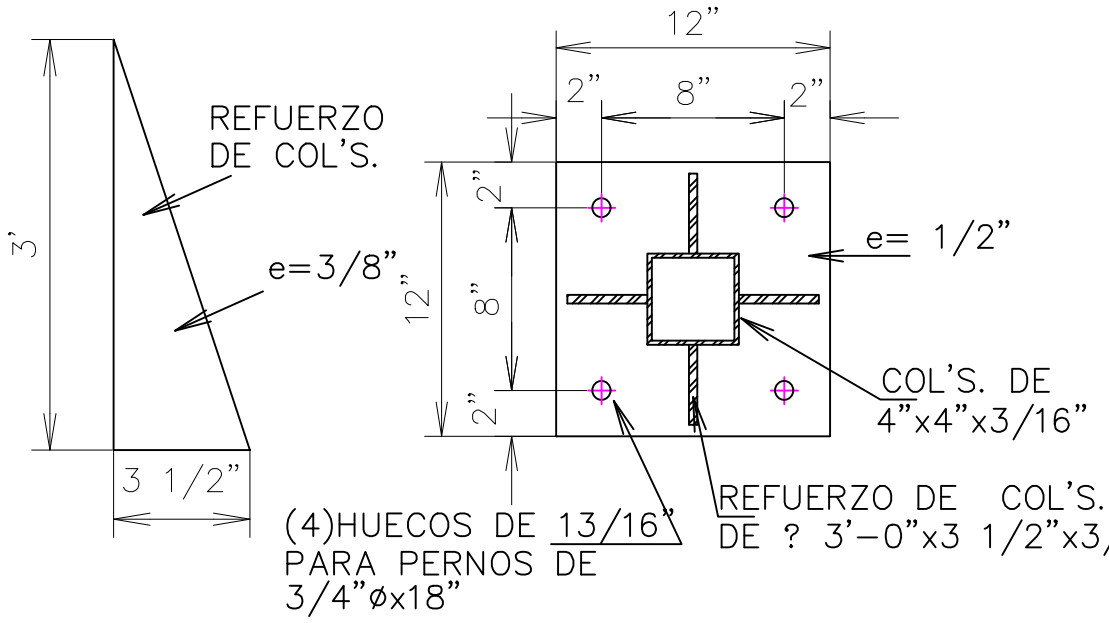

DET. DEL PLATO DE 12"x12"x1/2" ESC. 3/4"=1'-0"

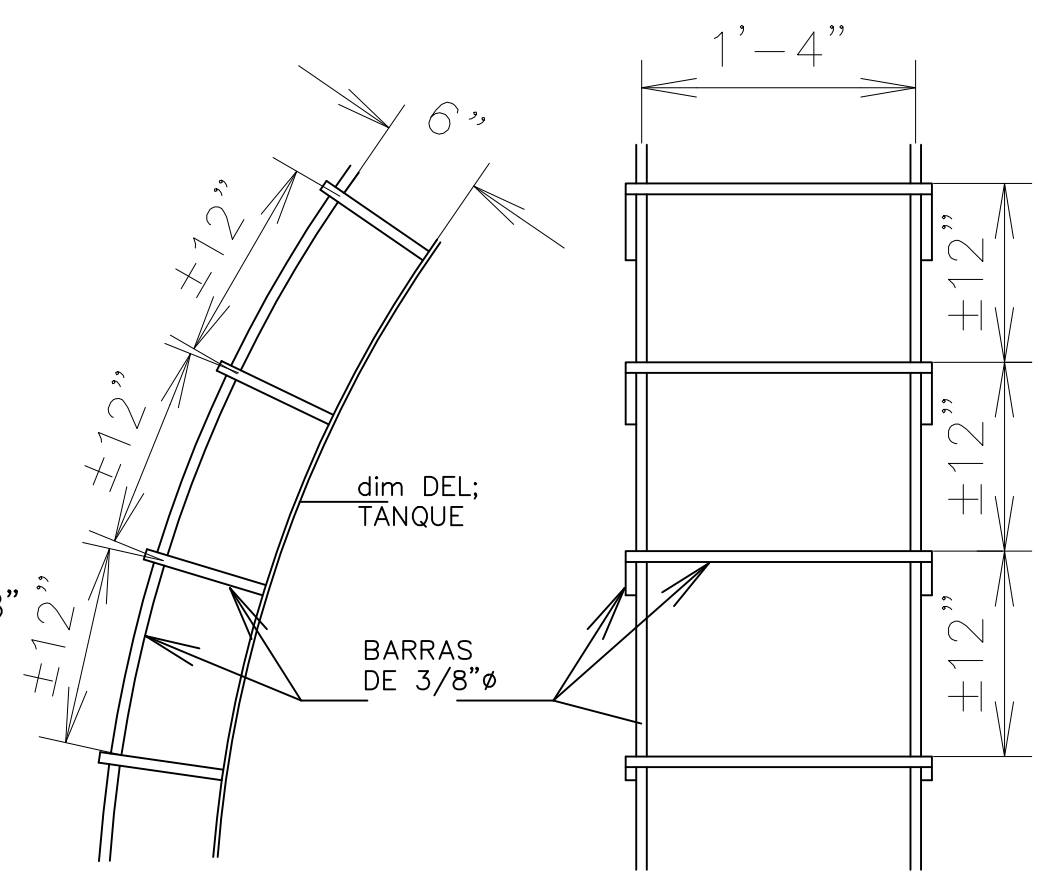


DET. DE ESCALERA #1 ESC. 1 1/2"=1'-0"

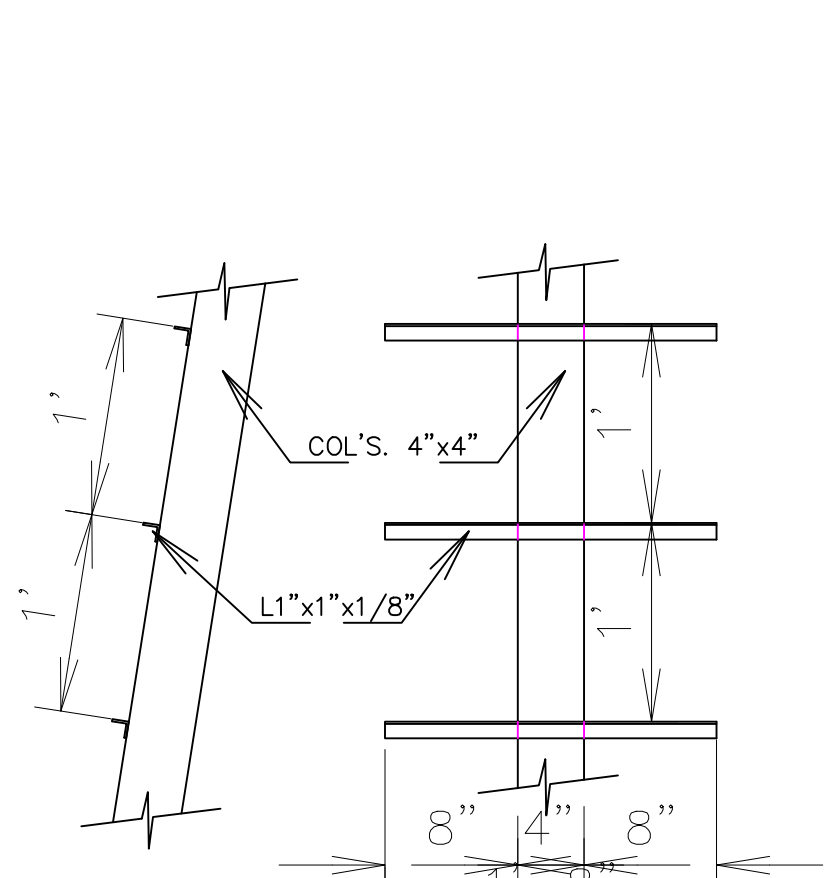


DET. DE ESCALERA #2 ESC. 1 1/2"=1'-0"


NOTA:
1- LOS TRABAJOS DE SOLDADURA SE REALIZARÁN DE ACUERDO AL CODIGO DE ACERO D1.1. DEL AWS (AMERICAN WELDING SOCIETY)
2- TODA SOLDADURA PARA CONEXIÓN ENTRE ELEMENTOS ESTRUCTURALES SERÁ GRADO E7018.
3- TODO TRABAJO DE SOLDADURA DEBERÁ SER REALIZADO POR SOLDADORES CALIFICADOS.
4- TODO EL EQUIPO Y LAS CERTIFICACIONES DEBERÁN SER SOMETIDOS PARA APROBACIÓN PREVIA AL INICIO DE LA ACTIVIDAD DE FABRICACIÓN.
5- TODOS LOS ELEMENTOS ESTRUCTURALES SERÁN PINTADOS EN EL TALLER Y RETOCADOS EN CAMPO DE SER NECESARIO.

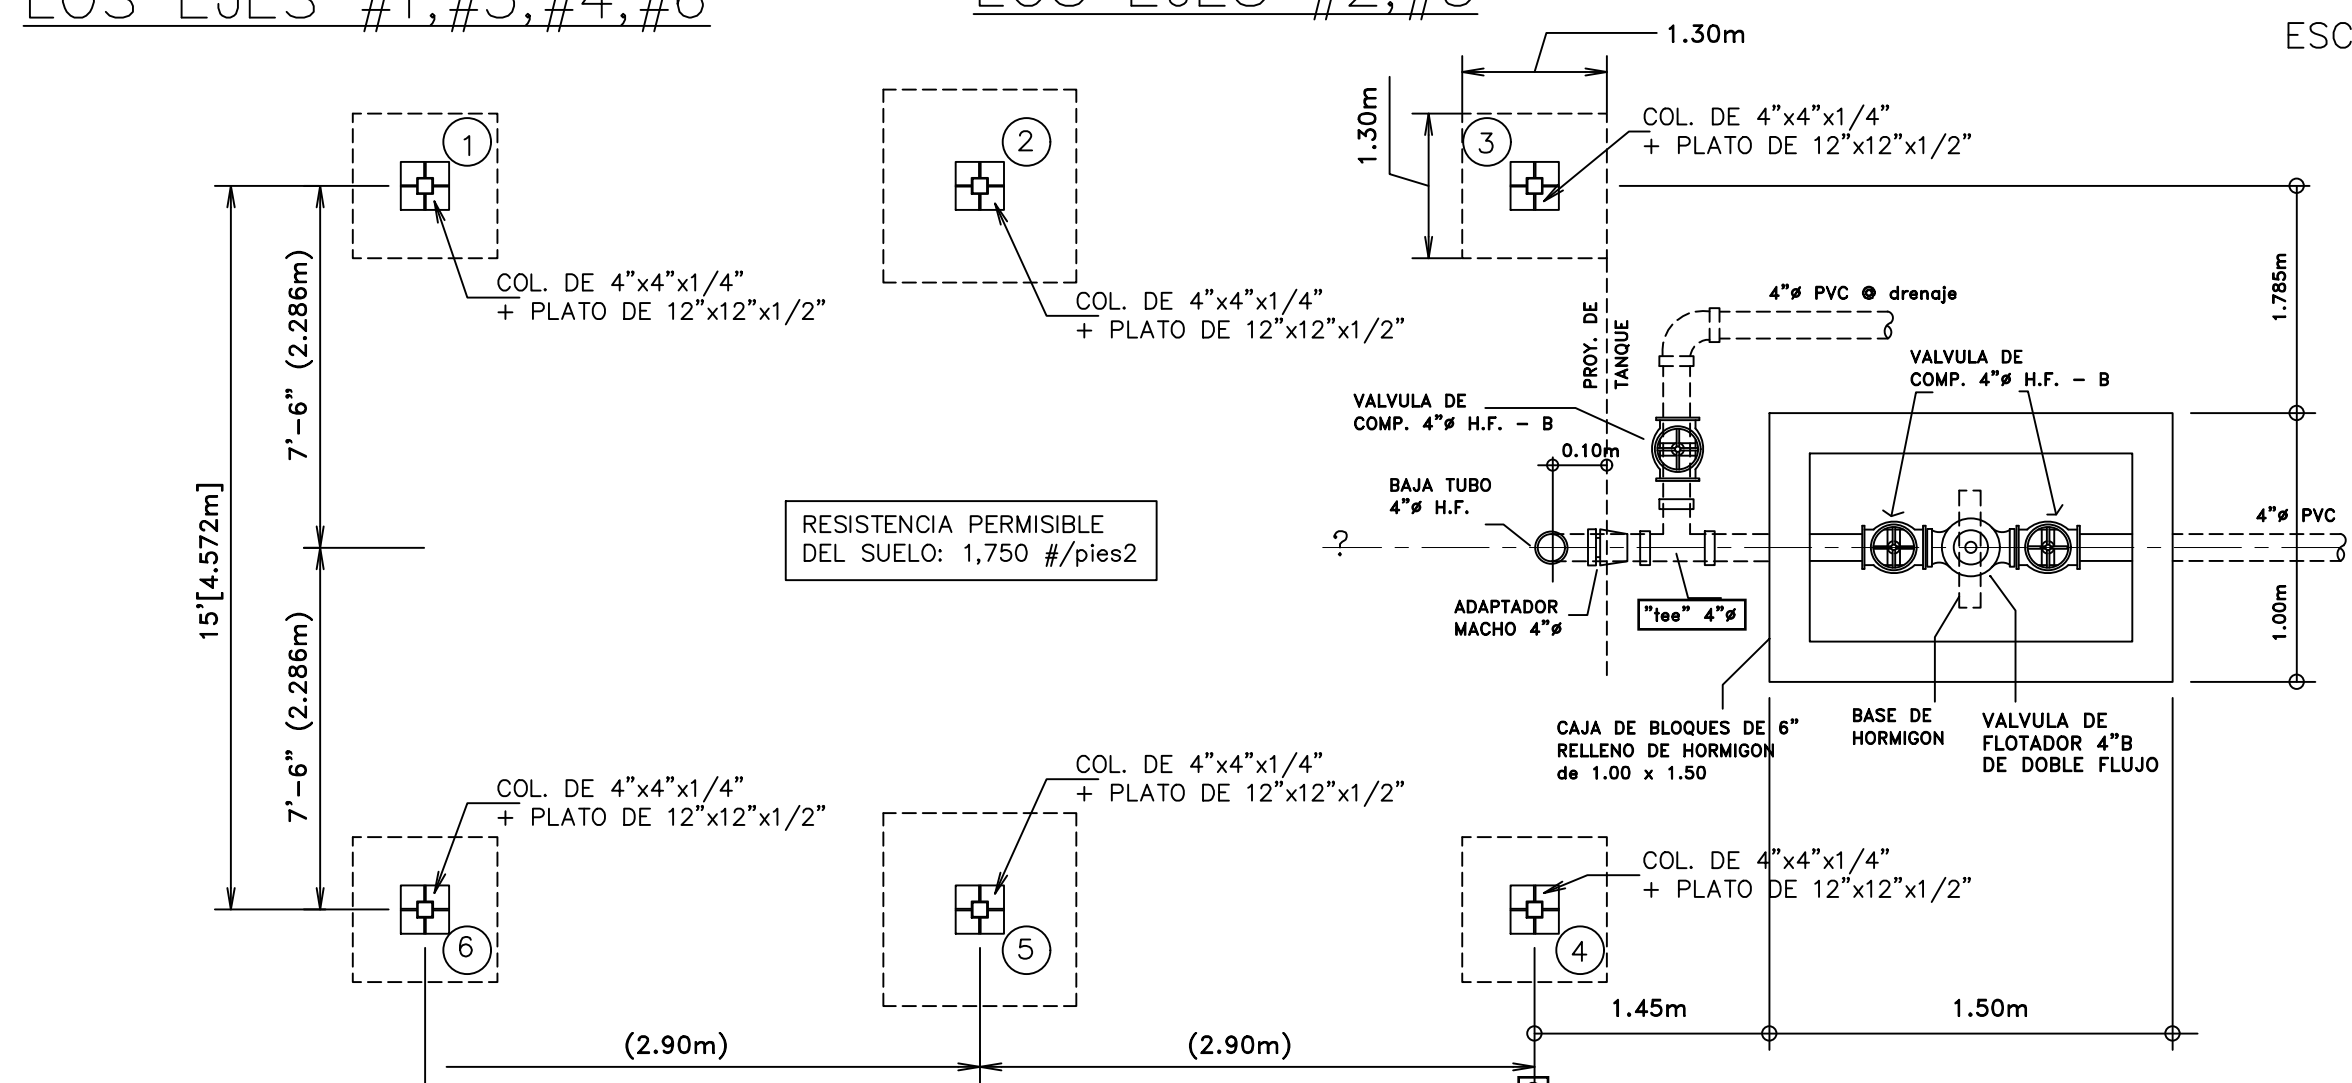


LOCALIZACION DE FUNDACIONES ESC. 1/2"=1'-0"

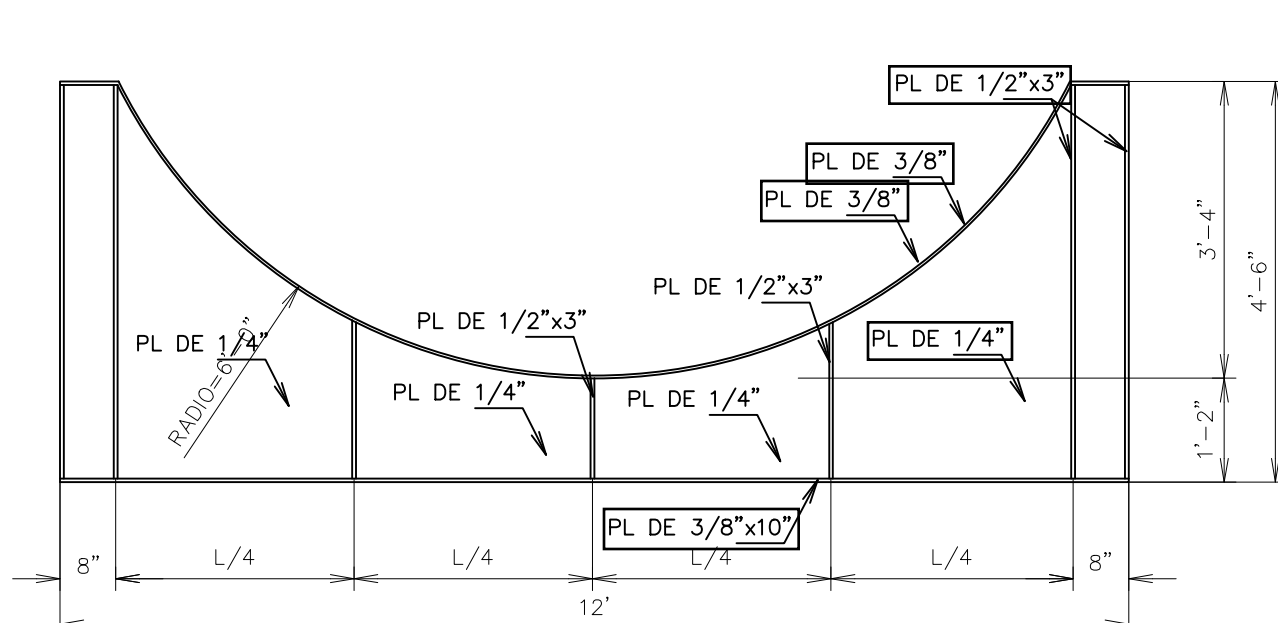


DETALLE DE SKID DE ACERO ESC. 3/4"=1'-0"

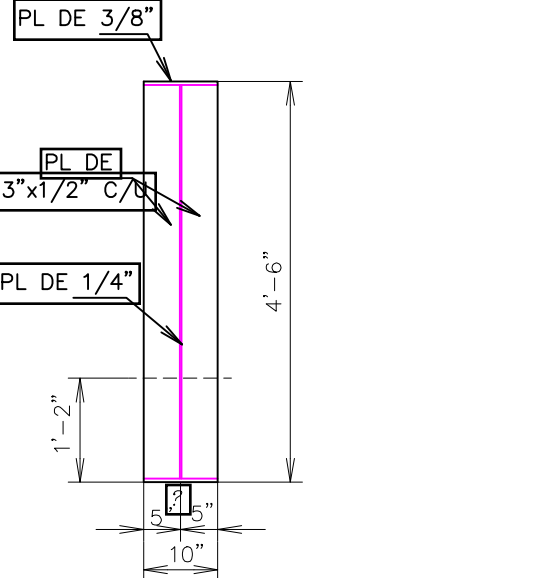


SECC. DEL SKID

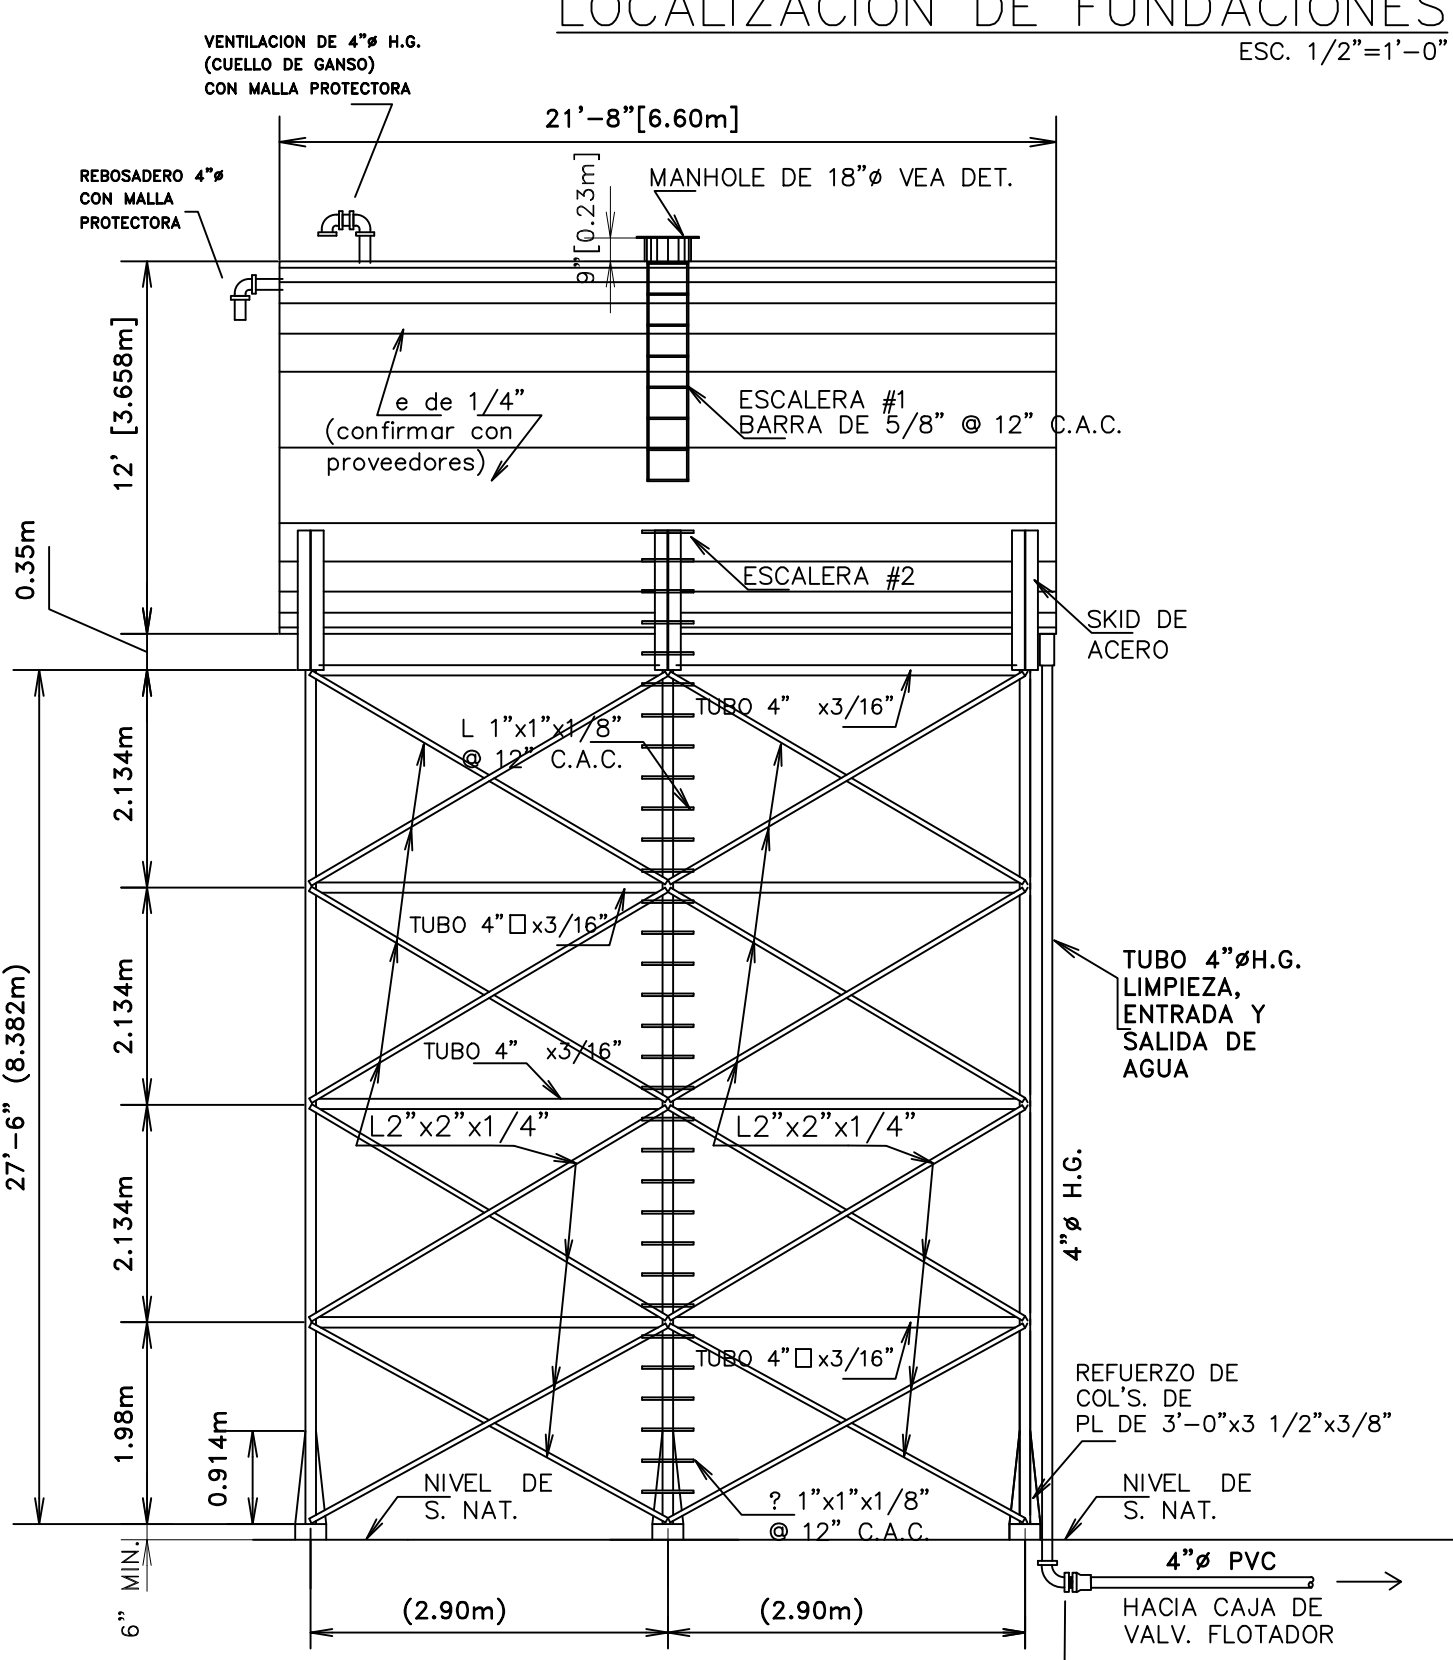


ELEVACION DE LA TORRE

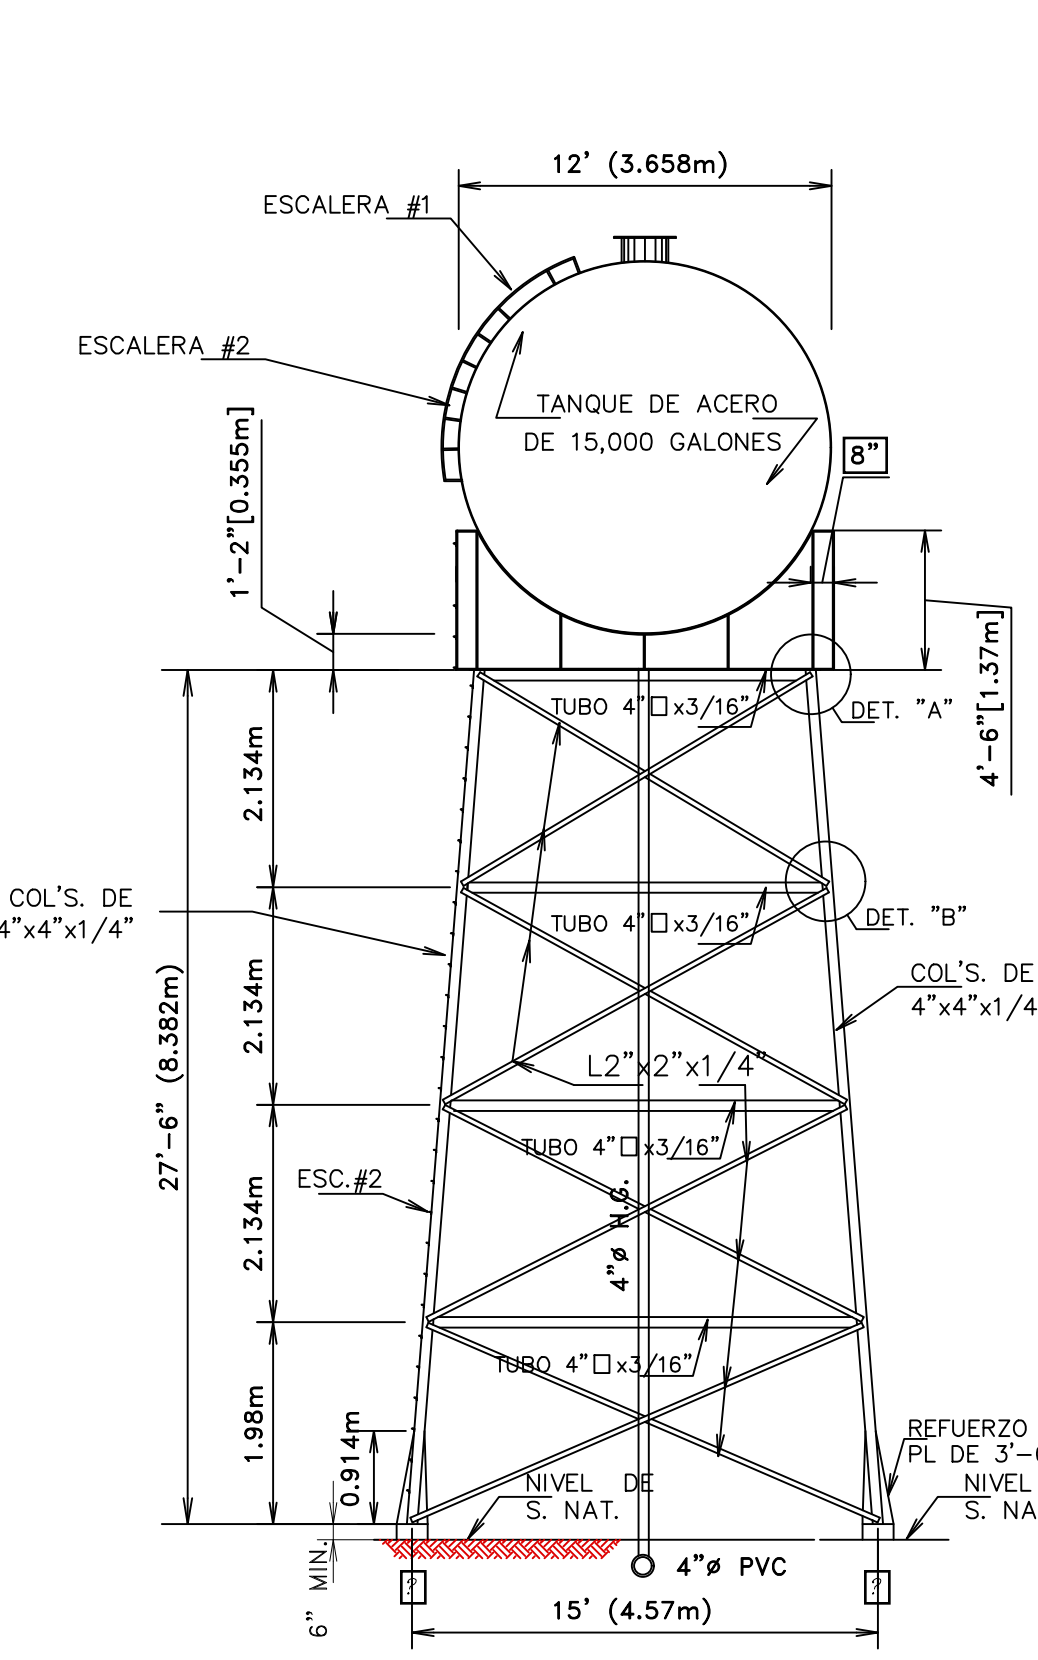


ELEVACION DE LA TORRE

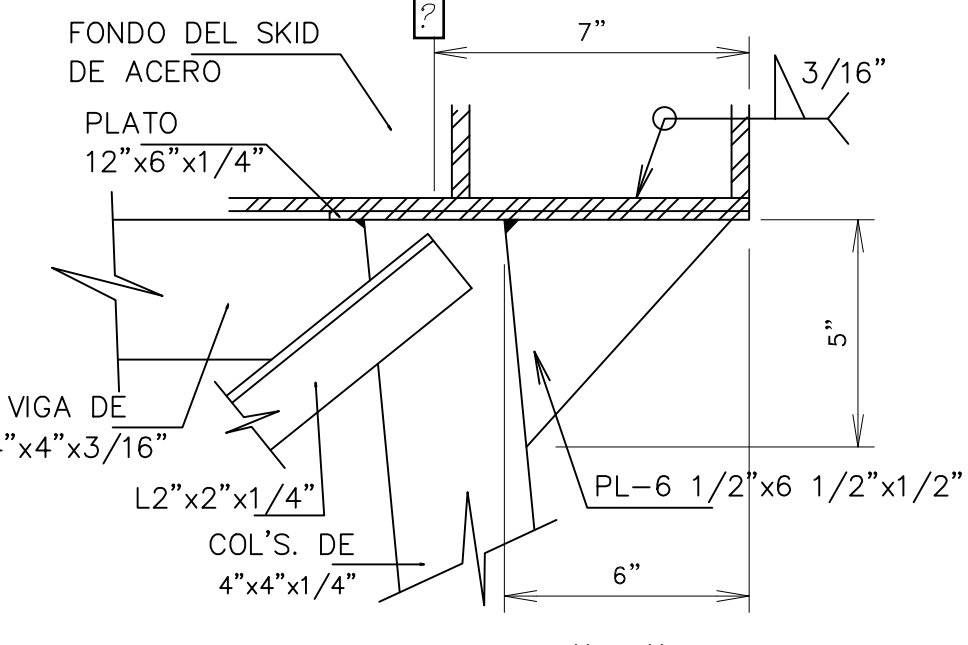


DETALLE "A" ESC. 3"=1'-0"

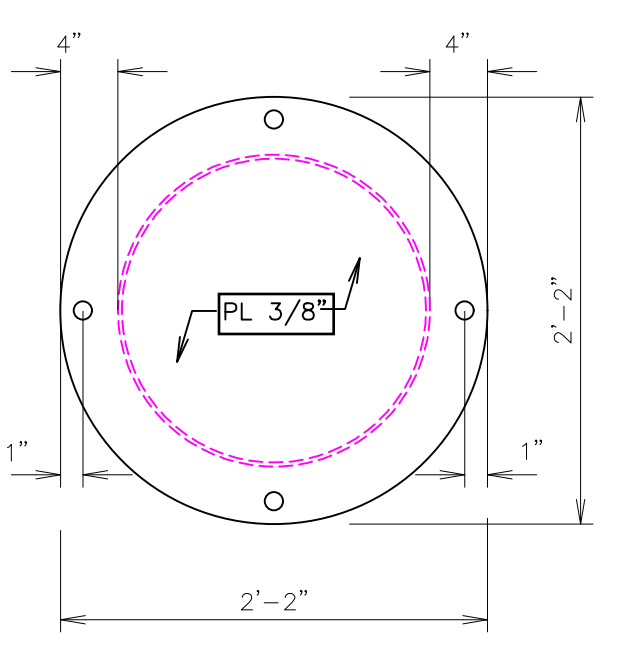


PLANTA DEL MANHOLE

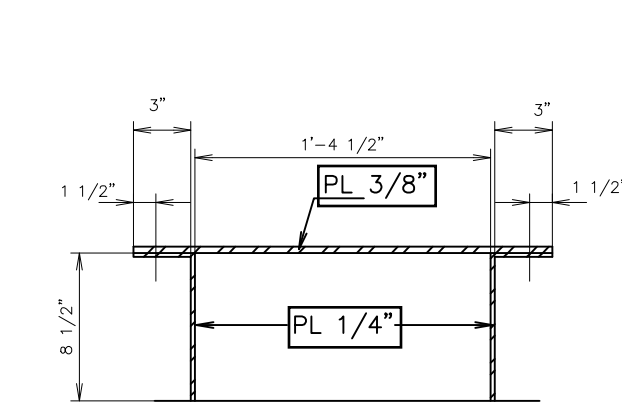


SECCION DEL MANHOLE

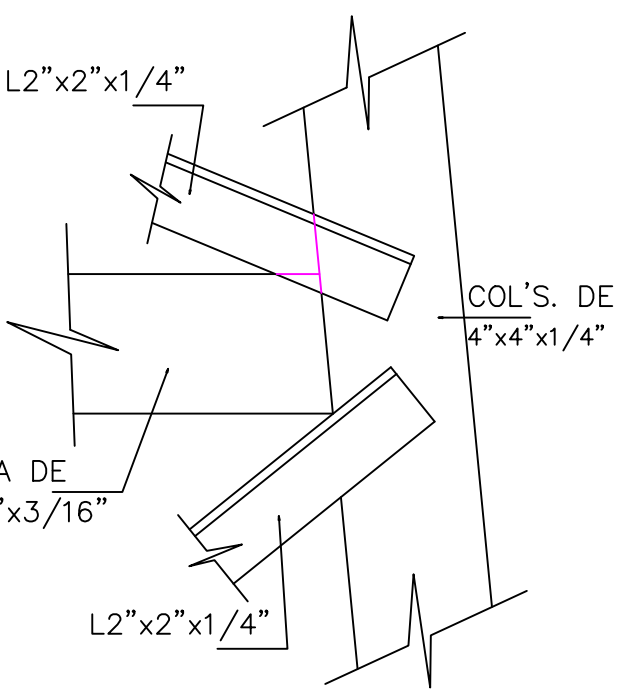

DETALLE "B"

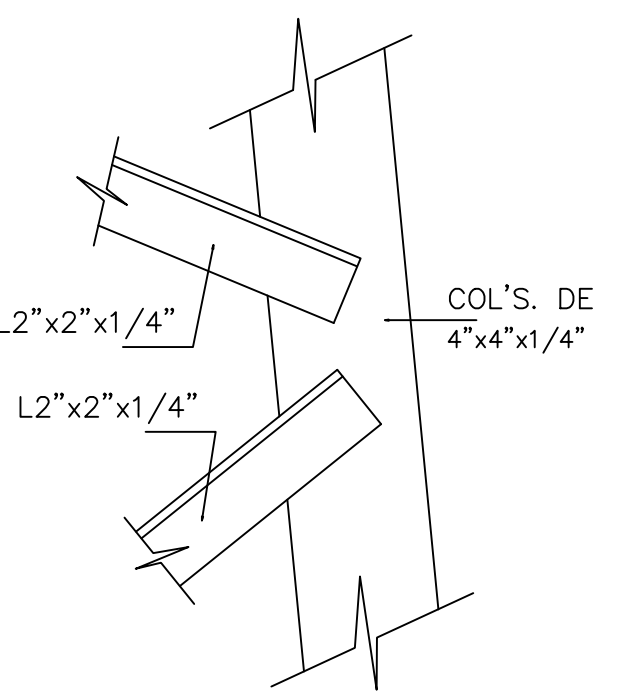

DETALLE "C"

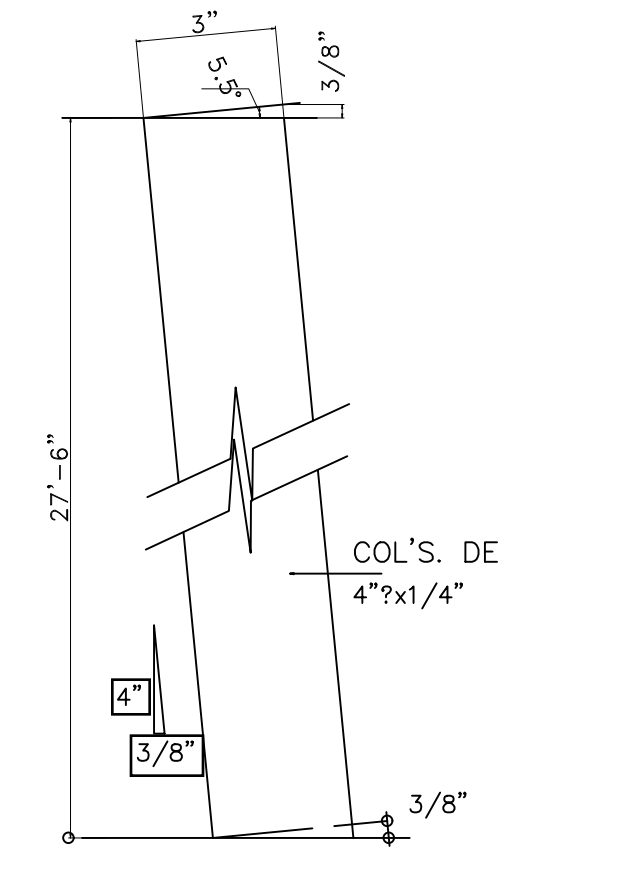


DET. CORTE DE COL'S.

DWG. NO.	REFERENCIAS
05	MT-MODEL3D-TANK STRUCTURE 17.5KGALS
04	Plano taller de TECNOSYSTEM
03	1807-XR-BSM-RO.dwg
02	1807-Topografía Santamaria - dwg
01	planos catastrales de Fincas

REVISIONES	FECHA	REVISOR	PROYECTO
08			
07			
06			
05			
04	16MAR20	C. PEÑALBA	RP CONSTRUCCION
03	16MAR20	J.M. GONZALEZ	ING. ESTRUCTURAL
02	4MAR20	S. BURILLO	TECNOSYSTEM
01	9SEP18	A. CASTILLERO	RP CONSTRUCCION
NO.	FECHA	NOMBRE	EMPRESA/INSTITUCION

REPRESENTANTE LEGAL

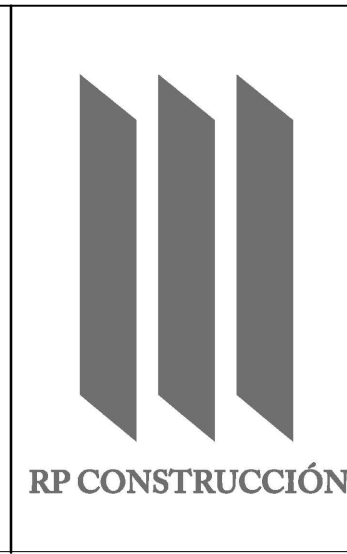

PROYECTO:	BOULEVARD SANTAMARIA
PROPIEDAD DE:	BOULEVARD SANTAMARIA S.A.
UBICACION:	Santa Maria, Corregimiento Caltaverd, Distrito de Penonome, Provincia de Coclé
FINCAS:	FINCA No.30125021/COD2504;FINCA No.484635/COD2504;FINCA No.30257688/COD2502
CONTENIDO:	TANQUE DE RESERVA DE 15,000GAL'S

PROYECTO NO.	RP18-07
FECHA:	11 DE MAYO DEL 2018
TIPO DE PLANO:	CONSTRUCCION
DISEÑADO:	RP CONSTRUCCION
CALCULADO:	RP CONSTRUCCION
DIBUJADO:	RP CONSTRUCCION
ESCALA:	LA INDICADA
CODIGO DE HOJA:	RP18-07-01
NOMBRE DE ARCHIVO:	RP18-07-01-01
HOJA No.:	06
DE:	29