




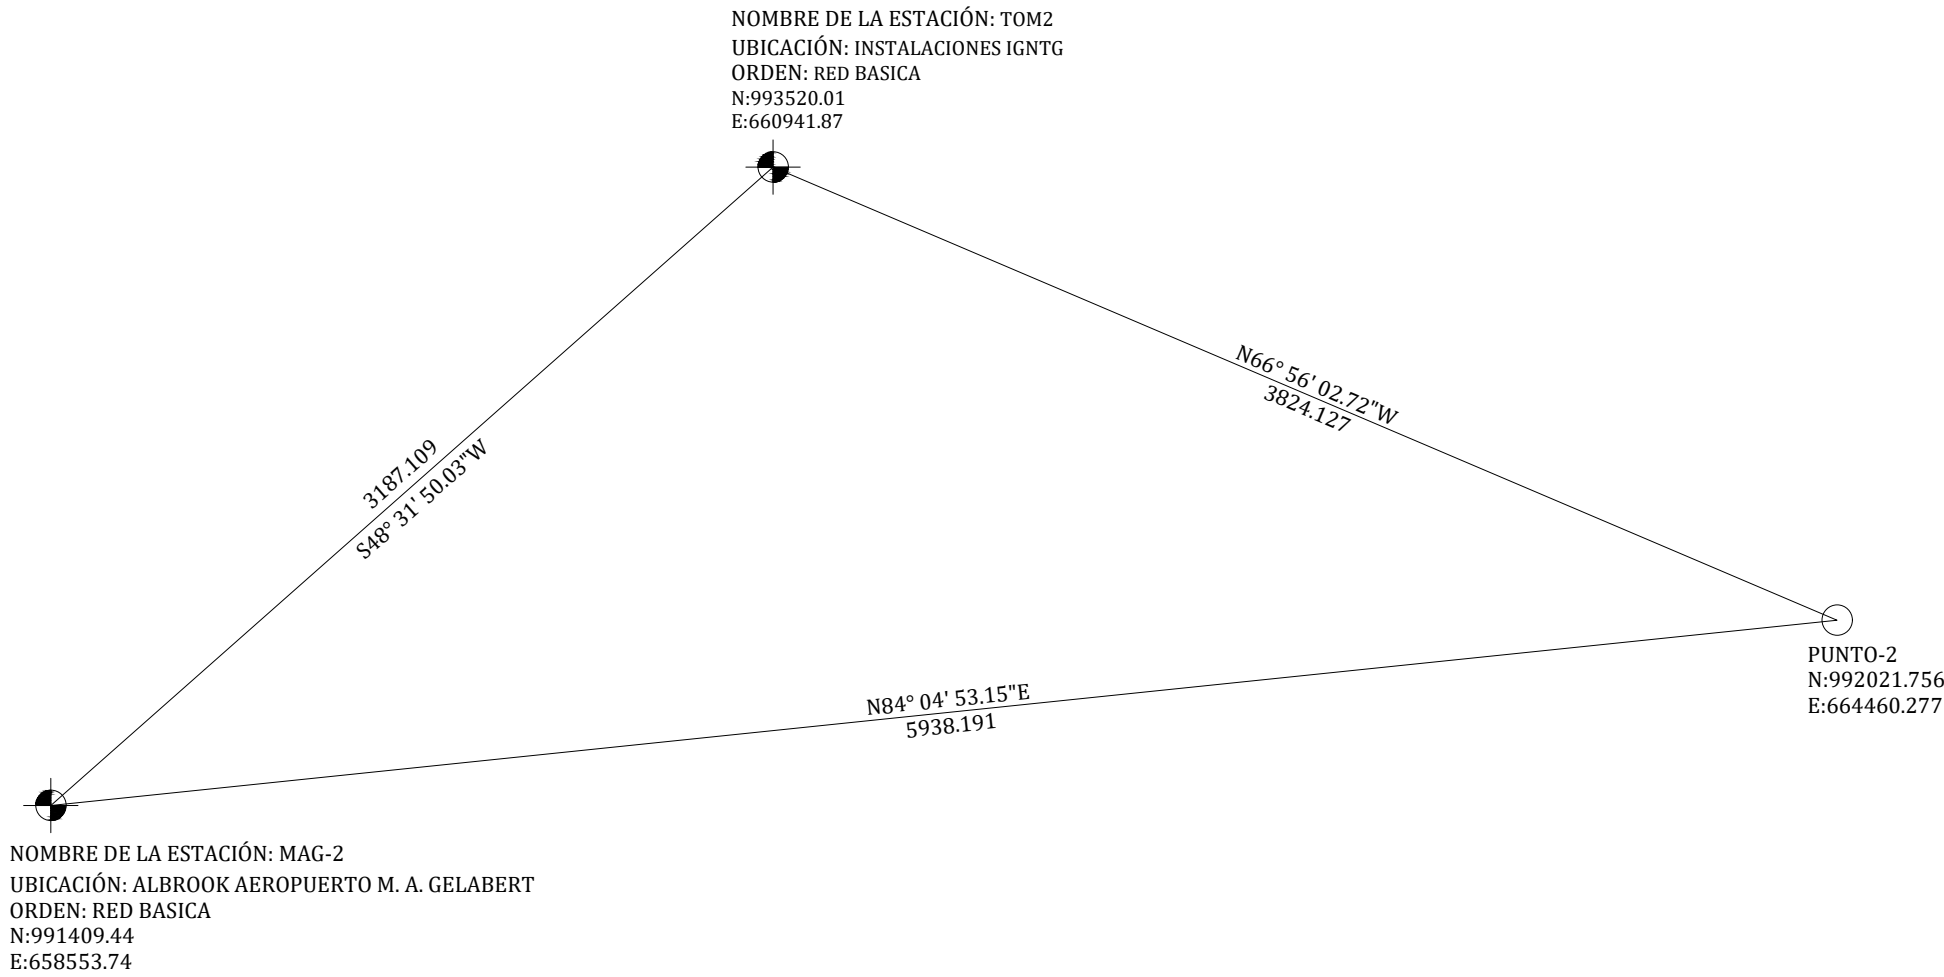

LOCALIZACIÓN REGIONAL
ESCALA 1:25,000

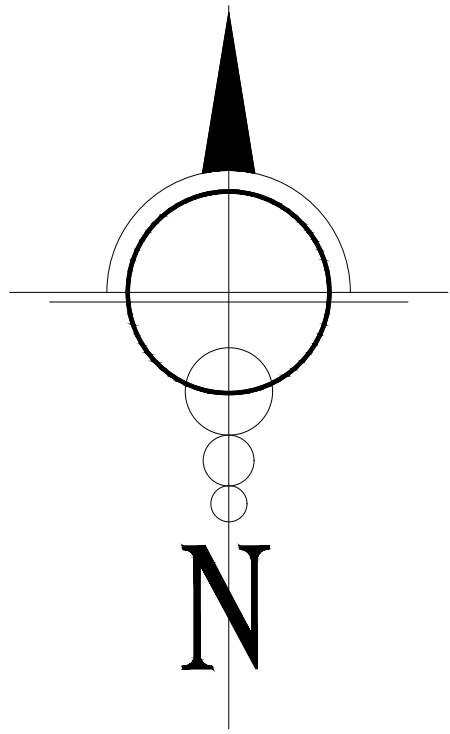

DETALLE DE AMARRE
ESCALA 1:25,000

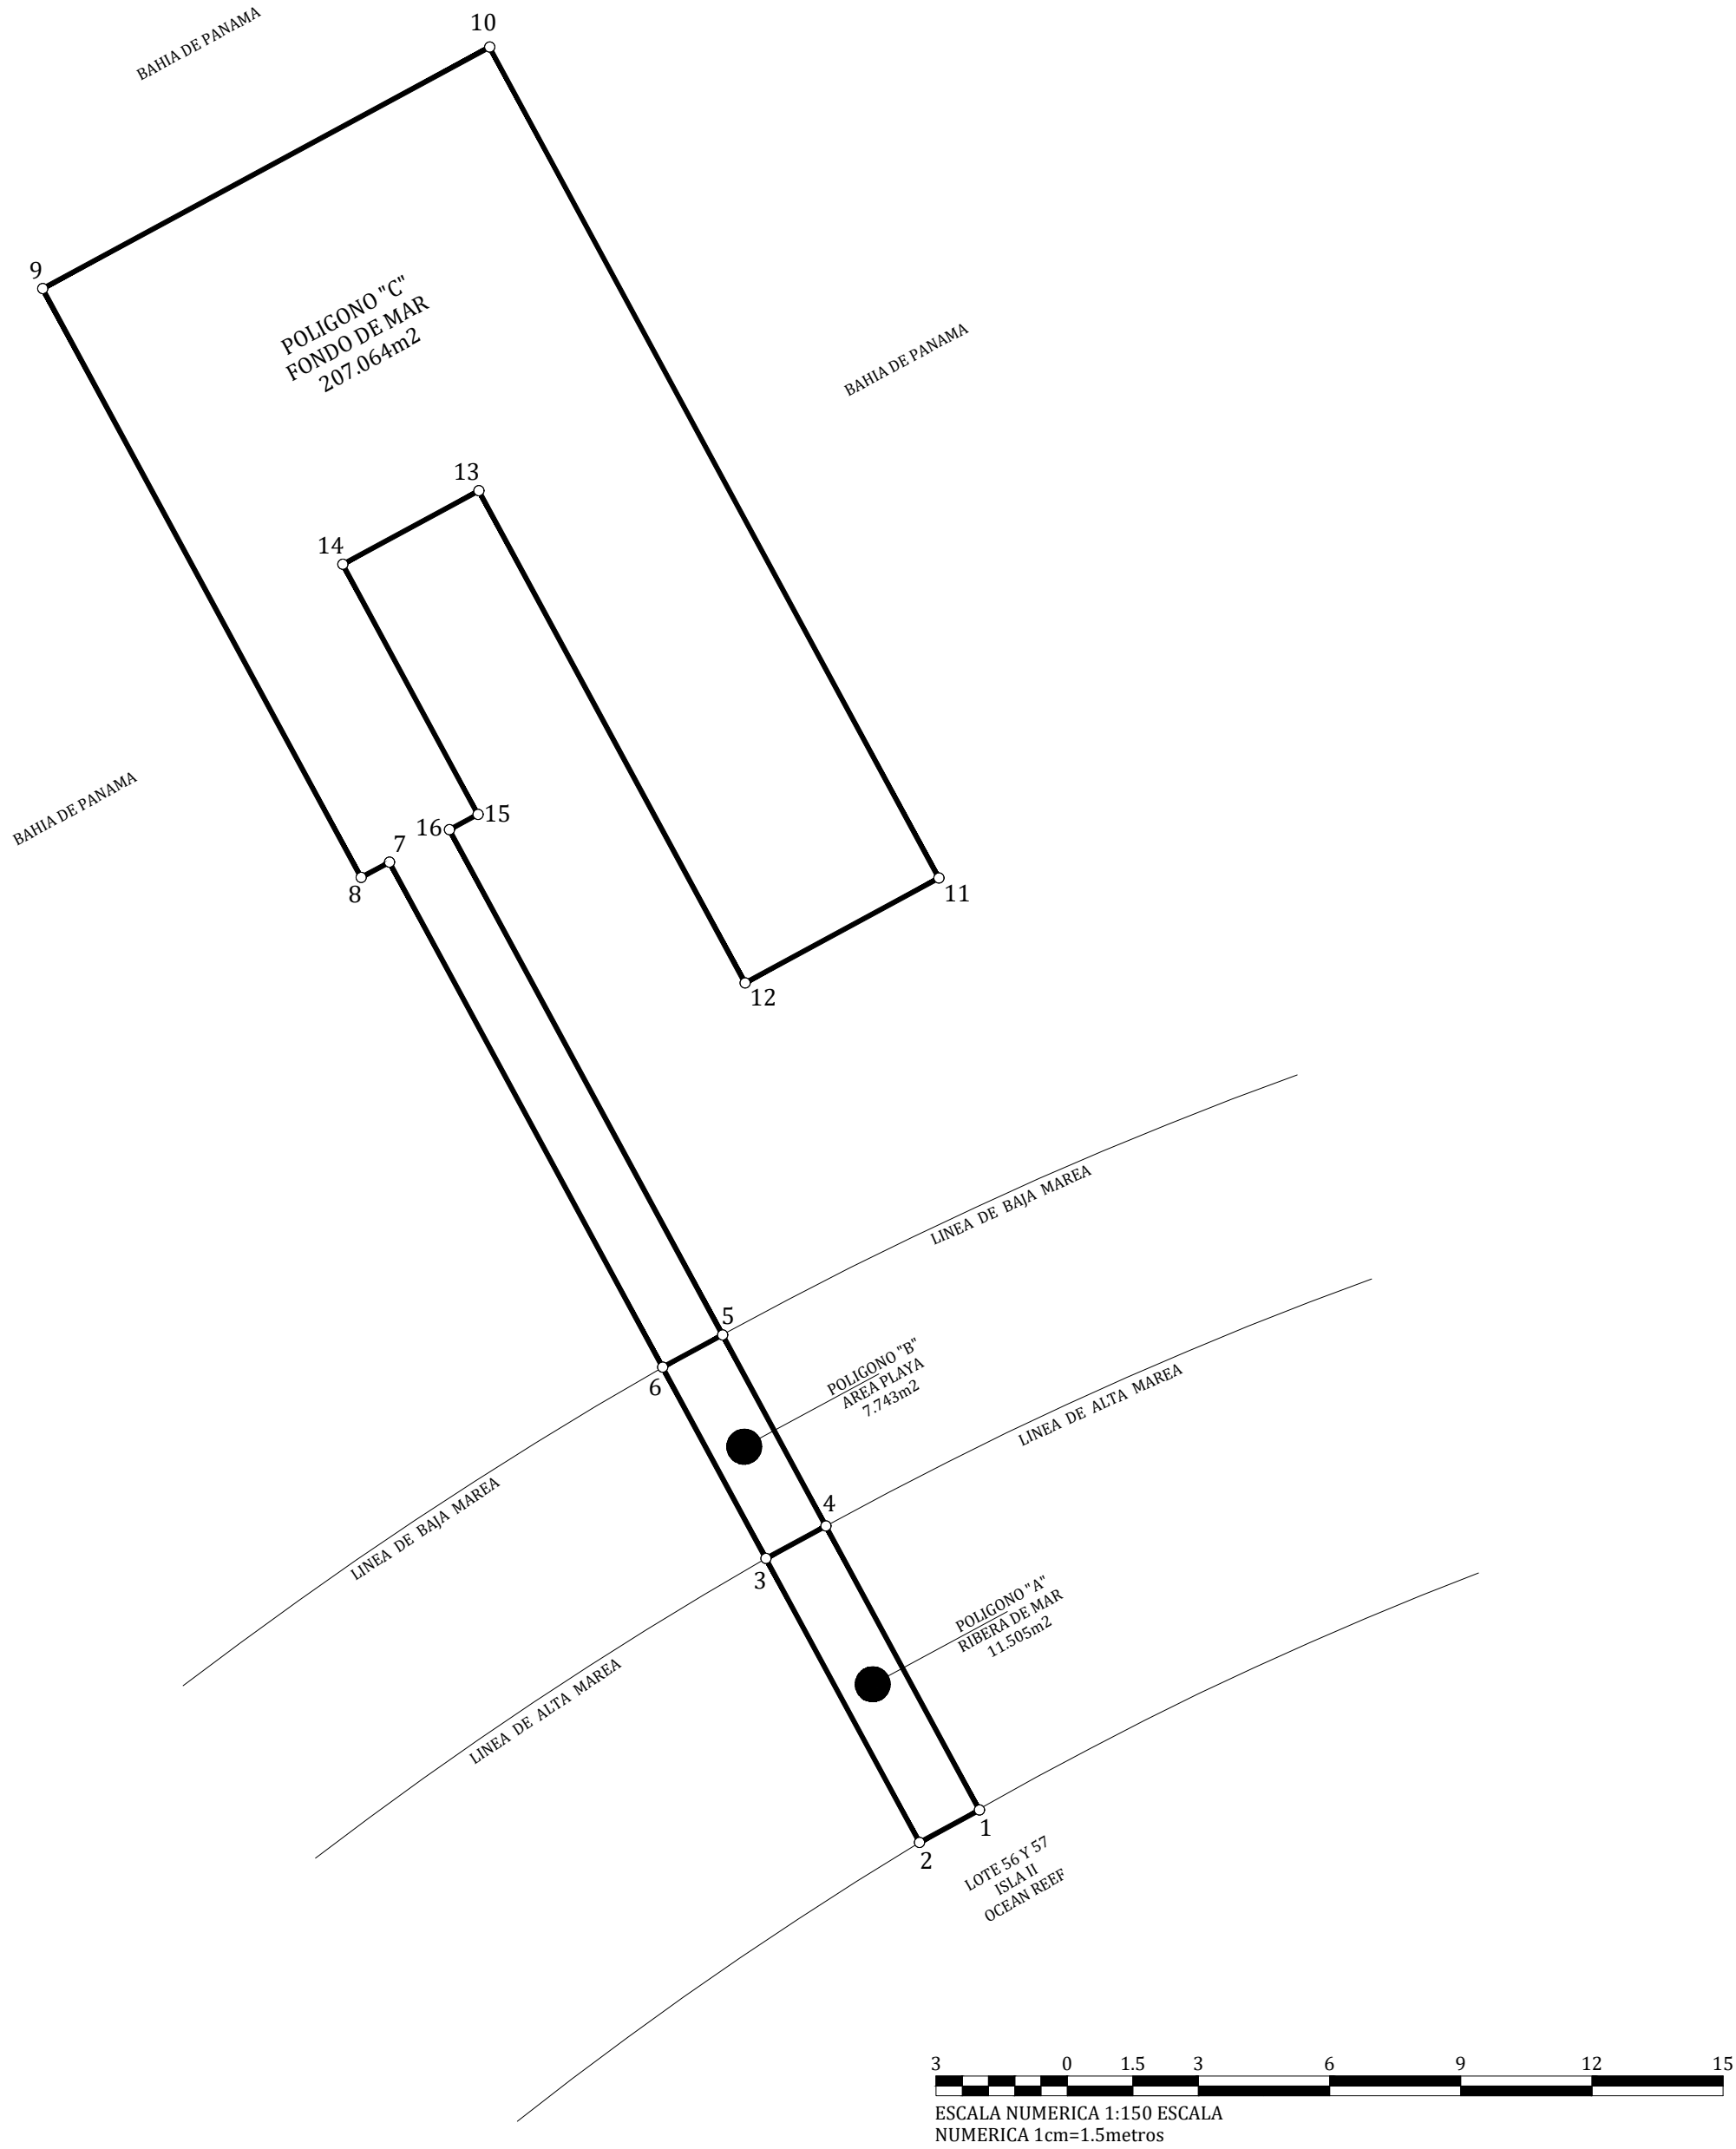

DATOS DE CAMPO - POLIGONO "A"				
AREA DE RIBERA DE MAR = 11.505m2				
EST.	DIST.	RUMBO	NORTE	ESTE
1 - 2	1.56	S 61° 35' 32" W	992022.497	664461.647
2 - 3	7.39	N 28° 24' 2" W	992021.756	664460.277
3 - 4	1.56	N 61° 36' 35" E	992028.252	664456.764
4 - 1	7.39	S 28° 23' 38" E	992028.993	664458.135

DATOS DE CAMPO - POLIGONO "B"				
AREA PLAYA = 7.743m2				
EST.	DIST.	RUMBO	NORTE	ESTE
3 - 4	1.56	N 61° 36' 35" E	992028.252	664456.764
4 - 5	4.97	N 28° 24' 3" W	992028.993	664458.135
5 - 6	1.56	S 61° 36' 35" W	992033.366	664455.771
6 - 3	4.97	S 28° 24' 3" E	992032.625	664454.400

DATOS DE CAMPO - POLIGONO "C"				
AREA DE FONDO DE MAR = 207.064m2				
EST.	DIST.	RUMBO	NORTE	ESTE
5 - 6	1.56	S 61° 36' 35" W	992033.366	664455.771
6 - 7	13.14	N 28° 23' 57" W	992032.625	664454.400
7 - 8	0.74	S 61° 35' 59" W	992044.179	664448.153
8 - 9	15.31	N 28° 23' 47" W	992043.827	664447.502
9 - 10	11.62	N 61° 36' 7" E	992057.294	664440.221
10 - 11	21.61	S 28° 23' 51" E	992062.820	664450.442
11 - 12	5.04	S 61° 36' 16" W	992043.814	664460.718
12 - 13	12.80	N 28° 23' 51" W	992041.417	664456.284
13 - 14	3.54	S 61° 36' 14" W	992052.674	664450.198
14 - 15	6.50	S 28° 24' 8" E	992050.990	664447.083
15 - 16	0.74	S 61° 35' 59" W	992045.272	664450.175
16 - 5	13.14	S 28° 23' 57" E	992044.920	664449.524

DESGLOSE DE AREAS

- POLIGONO "A". AREA DE RIBERA DE MAR =	11.505m2
- POLIGONO "B". AREA PLAYA =	7.743m2
- POLIGONO "C". AREA DE FONDO DE MAR =	207.064m2
- AREA TOTAL =	226.312m2

OBSERVACIONES

- SE UTILIZO EN NORTE DE CUADRICULA.
- TODOS LOS VERTICES ESTAN DEBIDAMENTE MONUMENTADOS CON PINES DE ACERO.
- LAS COORDENADAS ESTAN BASADAS EN EL SISTEMA DE PROYECCION UTM, DATUM WGS-84.
- LAS COORDENADS SE OBTUVIERON MEDIANTE UN GPS DIFERENCIAL PRO MARK 3.
- EL POLIGONO SE LEVANTO MEDIANTE UNA ESTACION TOTAL LEICA.
- LAS DISTANCIAS ESTAN DADAS EN METROS.
- LOS PUNTOS DE CONTROL PARA EL AMARRE SON
NOMBRE DE LA ESTACION: MAG-2
UBICACION: ALBROOK AEROPUERTO M. A. GELABERT
ORDEN: RED BASICA
N:991409.44
E:658553.74

NOMBRE DE LA ESTACION: TOM2
UBICACION: INSTALACIONES IGNTG
ORDEN: RED BASICA
N:993520.01
E:660941.87

REPUBLICA DE PANAMA

PROVINCIA: PANAMA DISTRITO: PANAMA
CORREGIMIENTO: SAN FRANCISCO LUGAR: OCEAN REEF ISLANDS

PLANO DE MENSURA DEL AREA MARITIMA SOLICITADA EN CONCESION A LA
AUTORIDAD MARITIMA DE PANAMA POR

DEXKAS CORPORATION

AREA TOTAL SOLICITADA
0Ha + 226.312m2

PROFESIONAL RESPONSABLE
ALEXIS OMAR BATISTA

CEDULA: 6-702-2124

LICENCIA: 2006-006-127

ESCALA: INDICADA

FECHA: SEPTIEMBRE 2020

ALEXIS OMAR BATISTA
INGENIERO CIVIL
Licencia No. 2006-006-127

Firma
LEY 15 DEL 26 DE ENERO DE 1959
JUNTA TECNICA DE INGENIERIA Y ARQUITECTURA

GENERALES DEL REP. LEGAL

Nombre _____
Firma _____
Cédula _____