
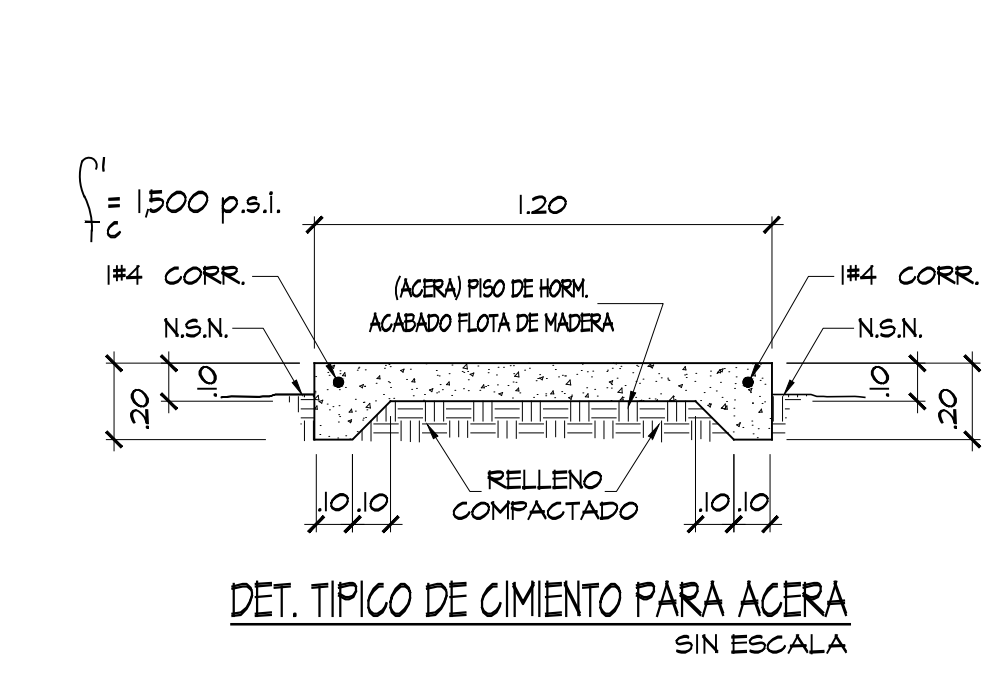
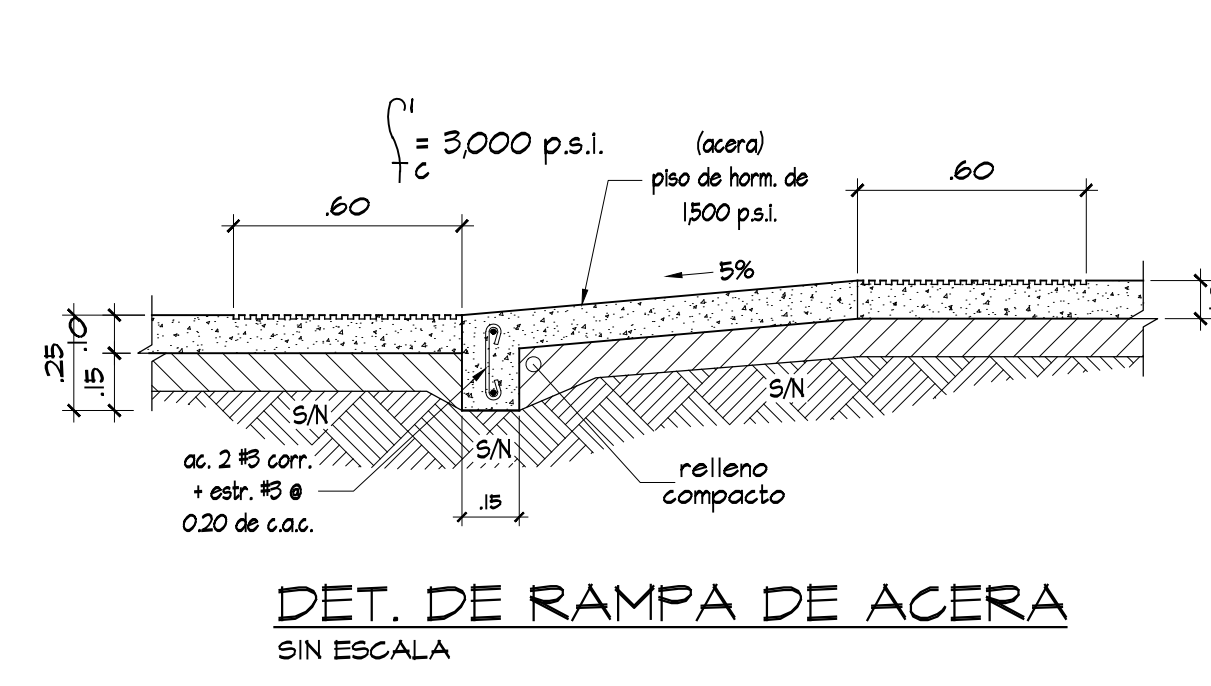
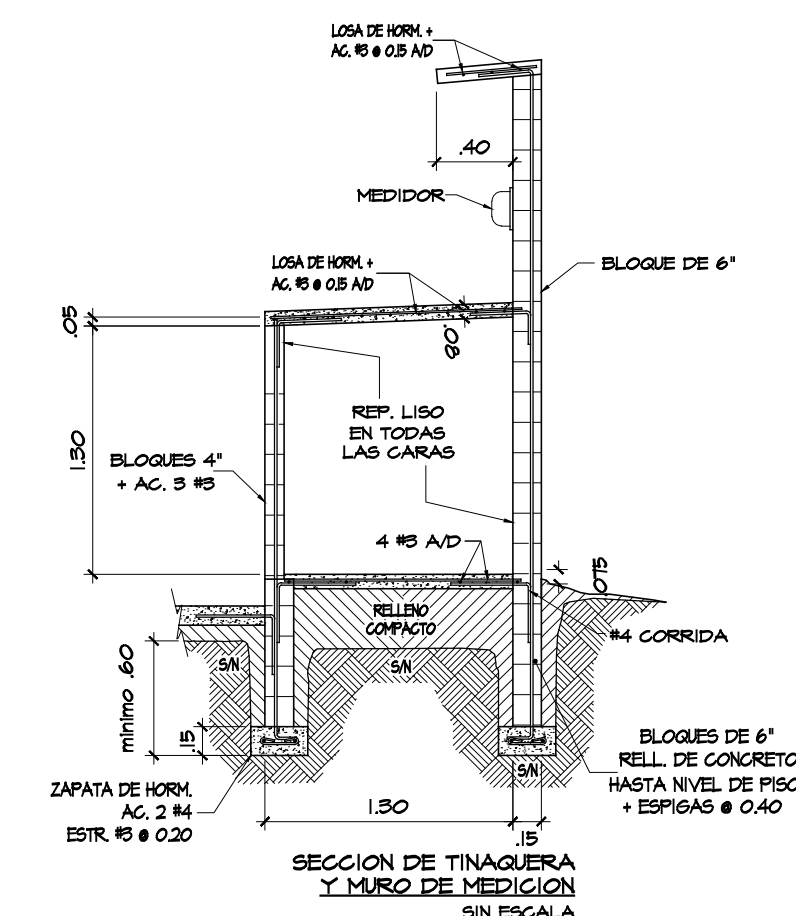
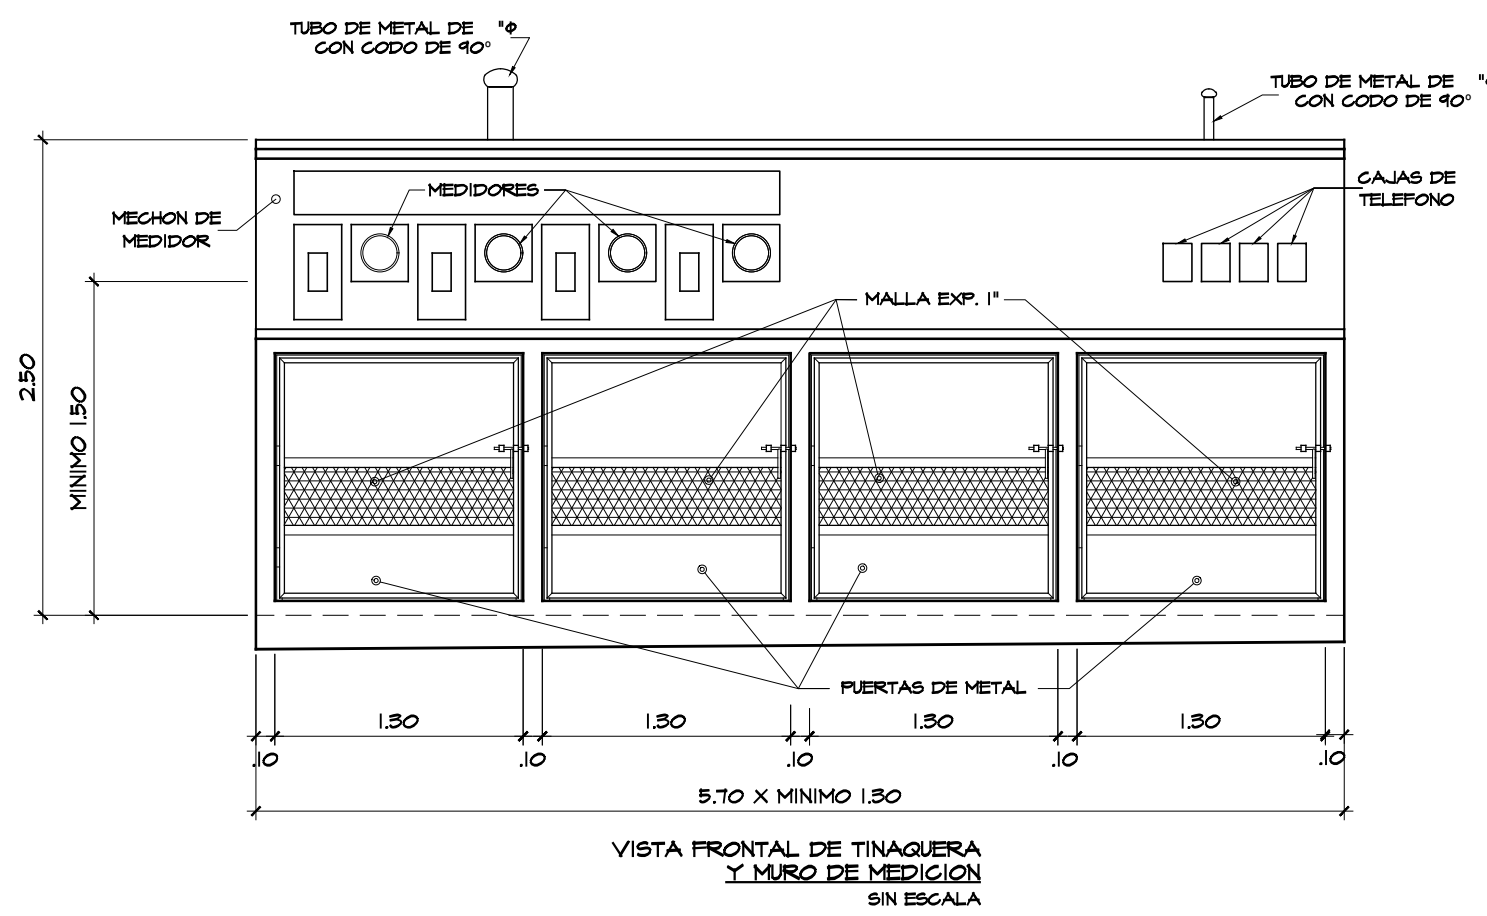


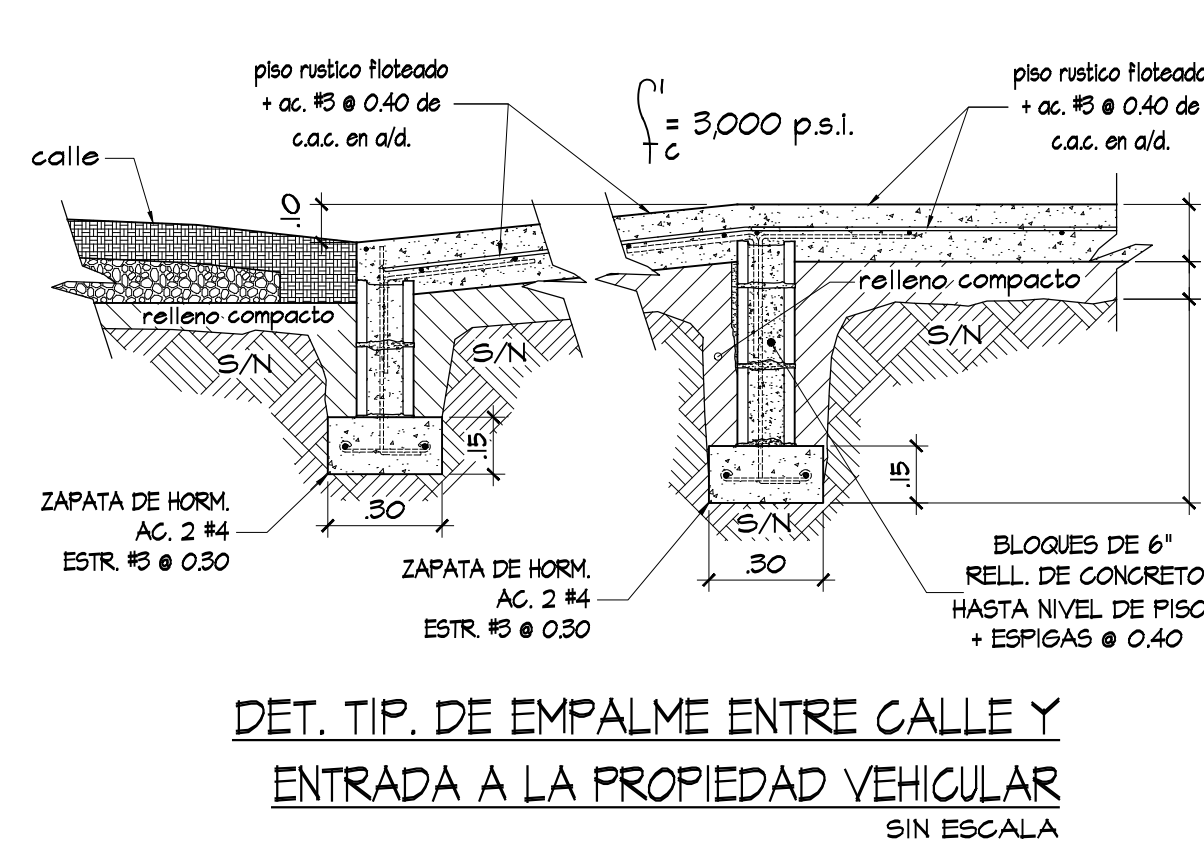

NOTA:
SE DEBERA RECUBRIR TODAS LAS SOLDADURAS EN LAS ESTRUCTURAS CON MINIO ROJO.

Observacion




La estufa ubicada en Planta Alta para la Residencia, sera: "electronica"

Nota de Seguridad

A lo largo de toda el area de escalera interna de los edificios se colocara pasamanos empotrados a la pared de ambos lados continuos sin interrupcion.

Cerramiento de Escalera:

La escalera esta provista con cerramiento completo hermetico, mediante conjunto de montaje de puertas autocerrantes con una certificacion de resistencia al fuego no menor de una hora.

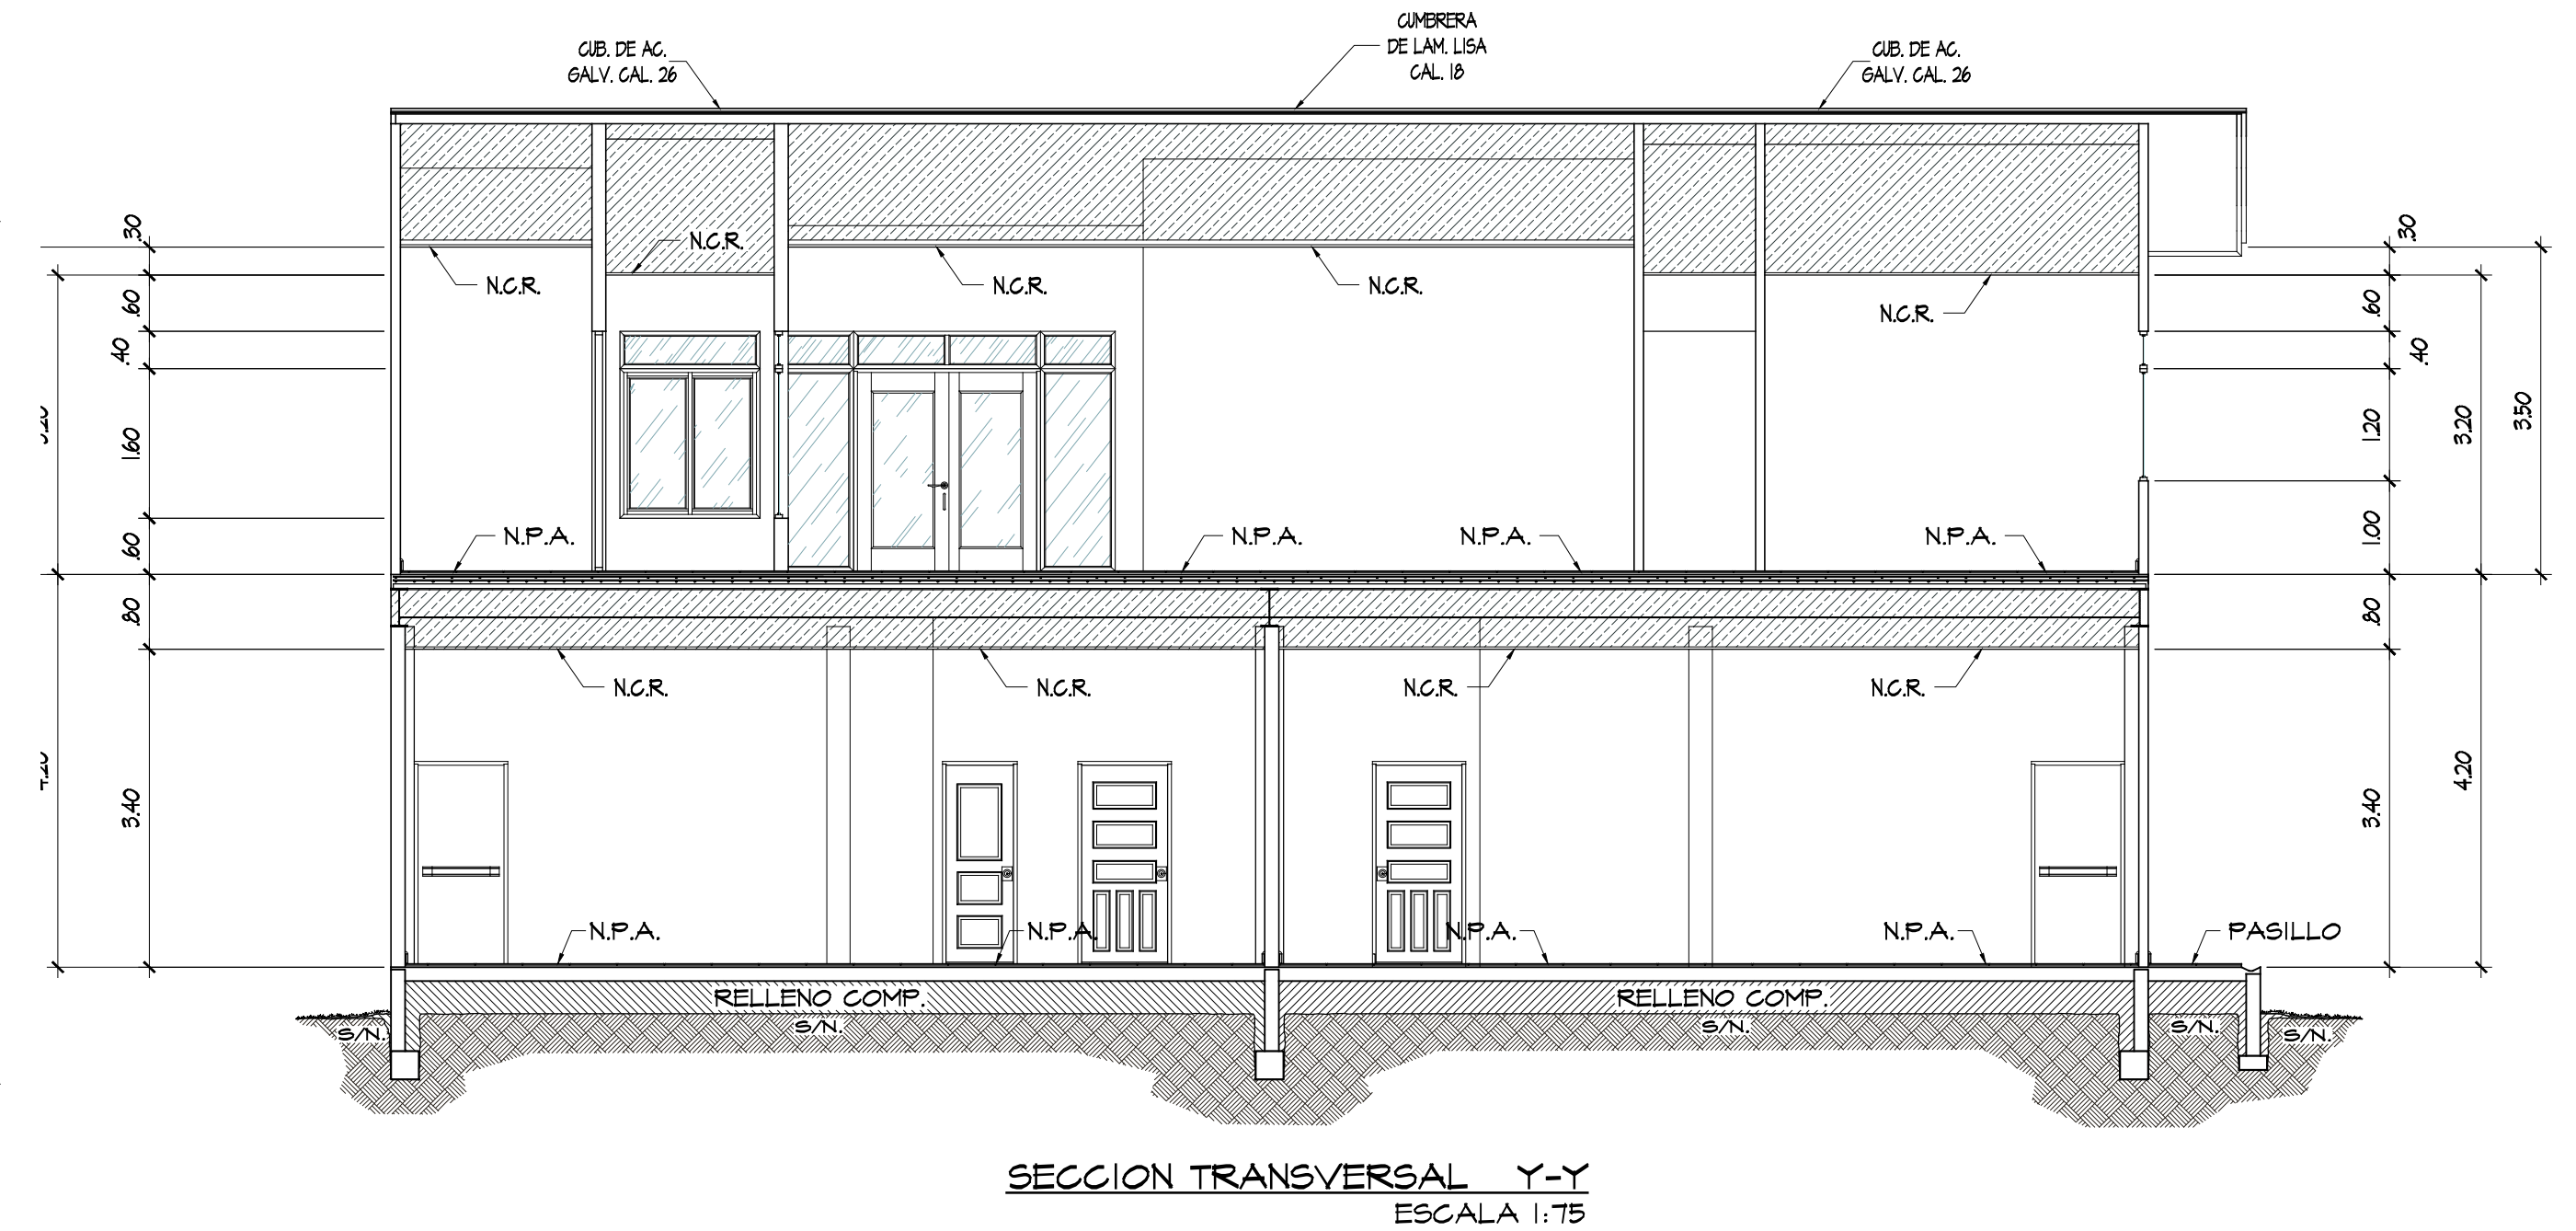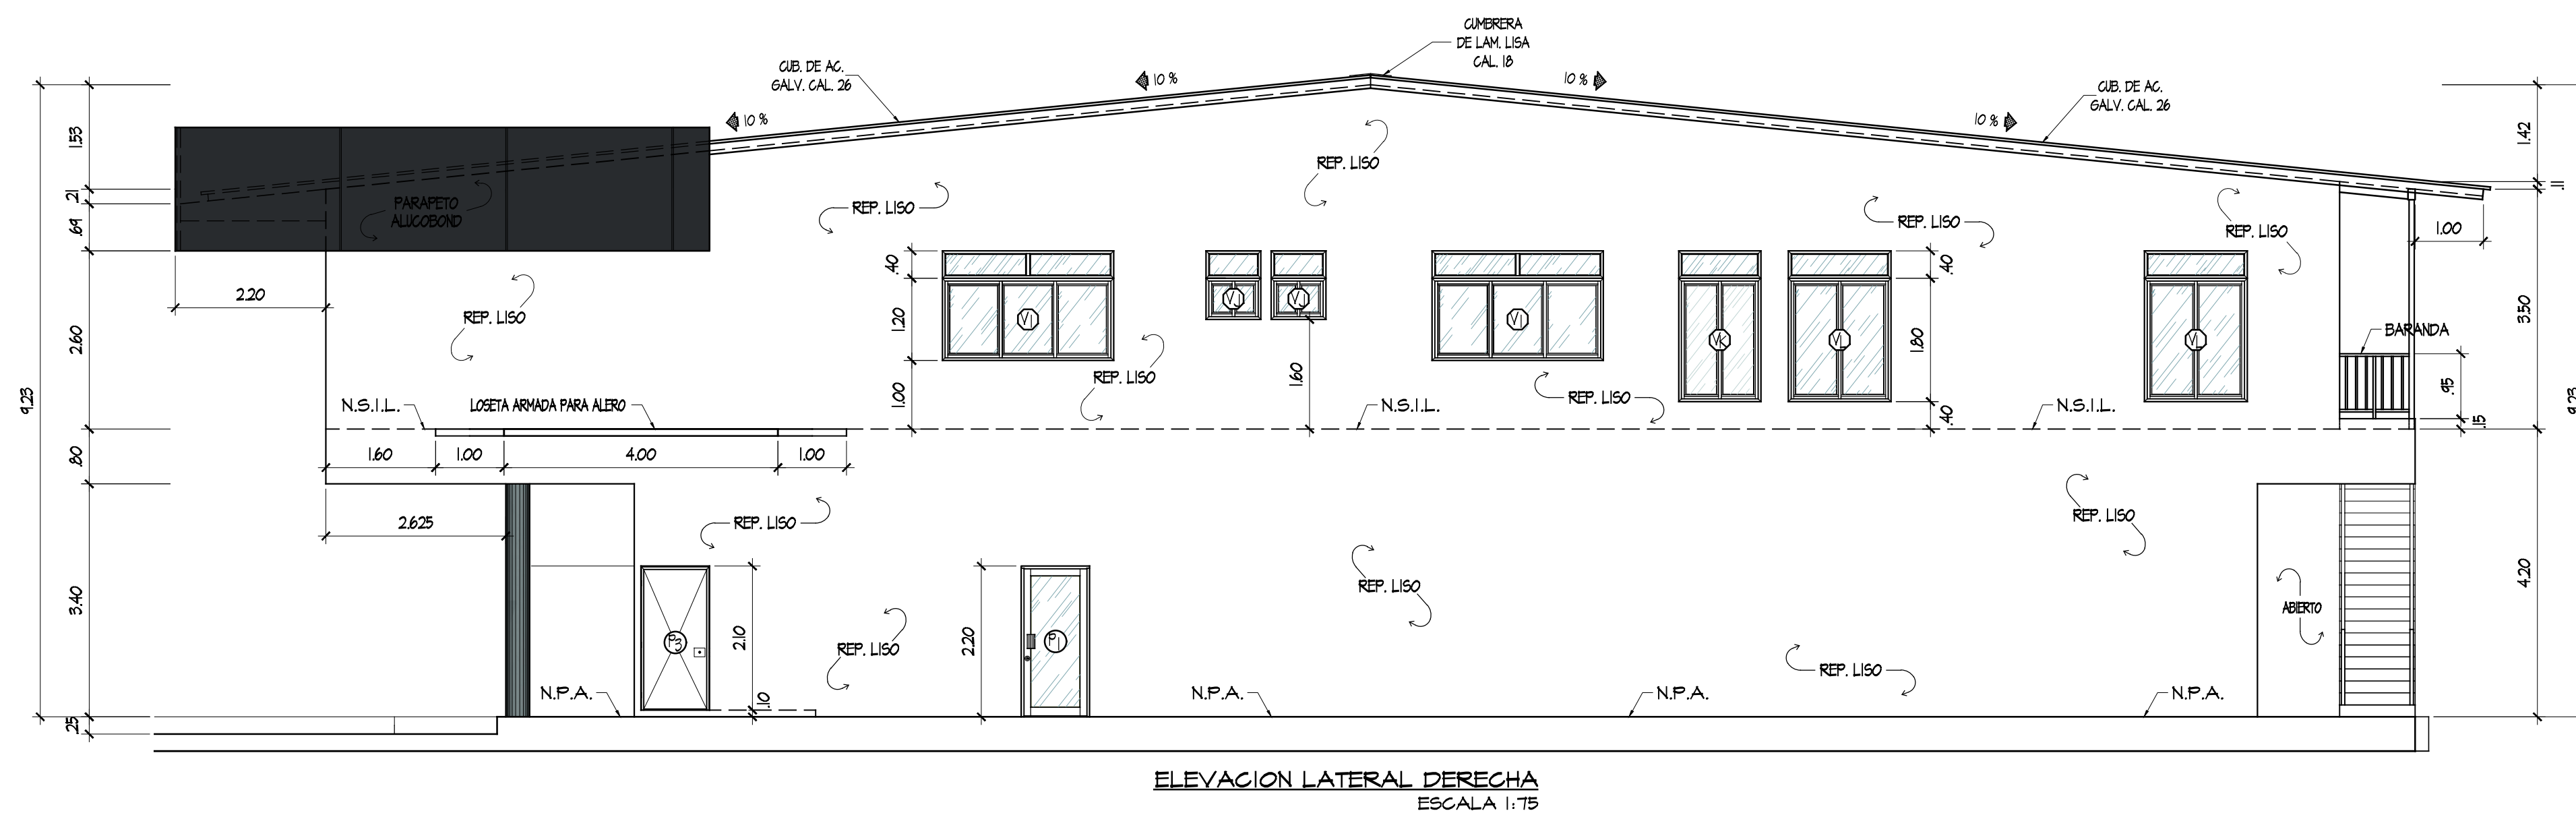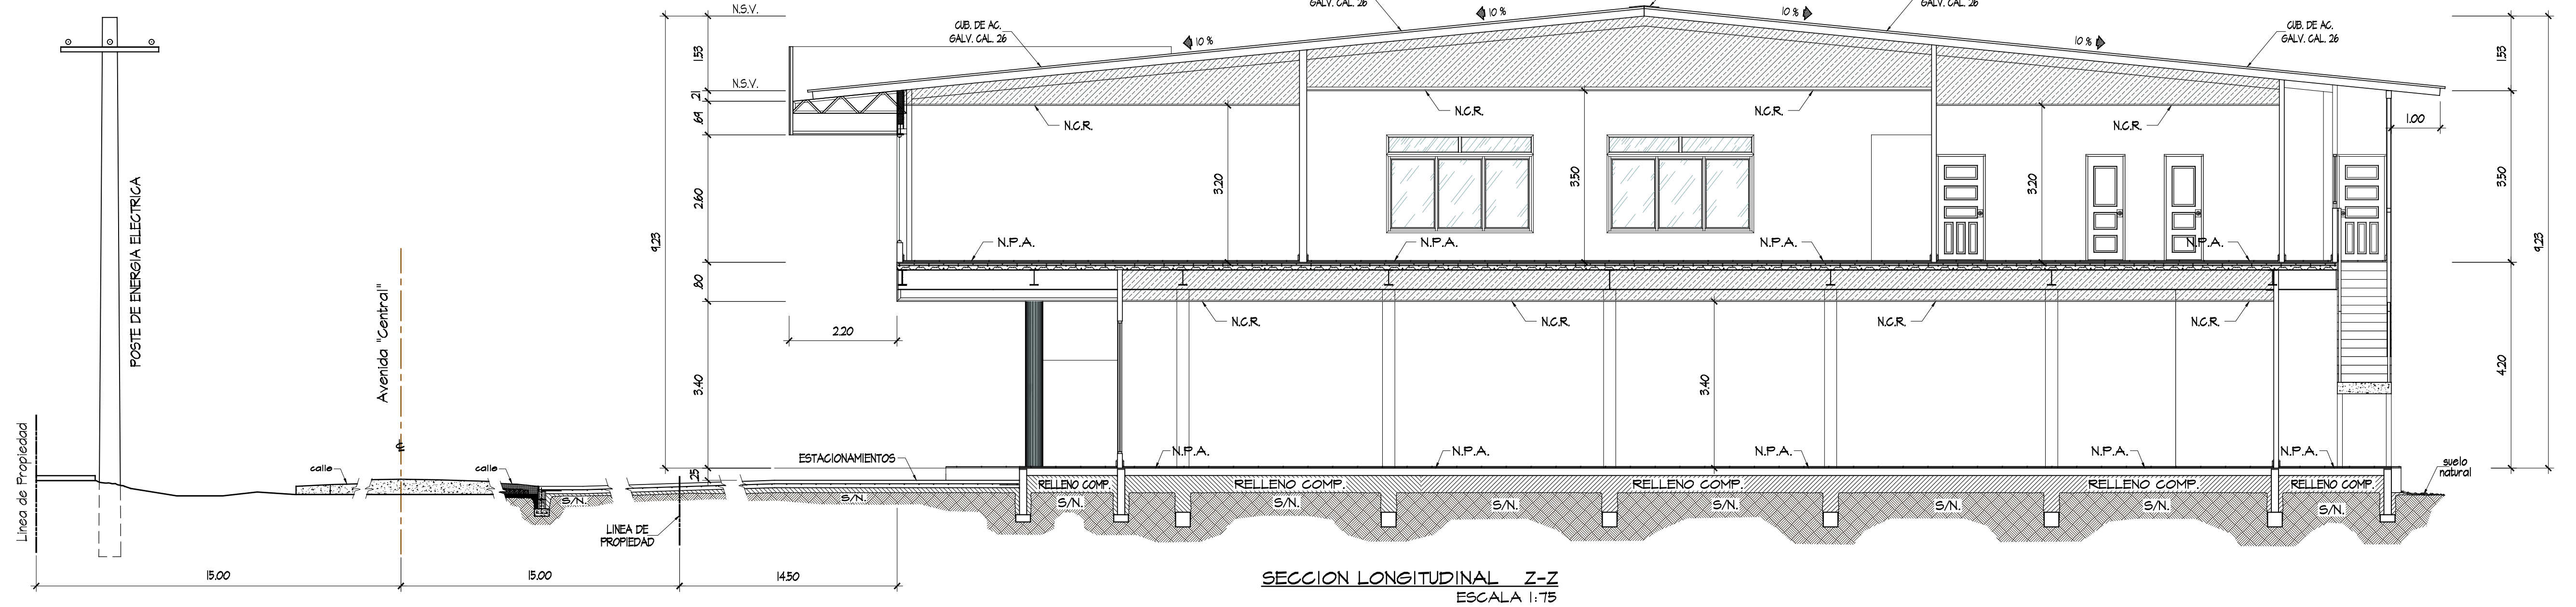

desarrollo urbano, S.A.

ANTEPROYECTO: EDIFICIO COMERCIAL MIXTO
PROPIEDAD DE:
FUNDACION HERMANOS MIKE Y JONATHAN WONG HAU / RUC: 1819310-1-42746

UBICADO EN VOLCAN, CORR. DE VOLCAN, DISTRITO DE TIERRAS ALTAS, PROVINCIA DE CHIRIQUI, REP. DE PANAMA

DISEÑO: ARQ. M. SUCRE	REVISADO: DU.S.A.
CALCULO: ING. SANTIAGO MENDEZ	FECHA: MARZO DE 2,021
DIBUJO: Eduardo Morales E. Facebook: Arquitecto Edu	CONTENIDO ELEVACION Y SECC.

DIRECTOR DE OBRAS Y CONSTRUCCIONES MUNICIPALES

HOJA 4/6