


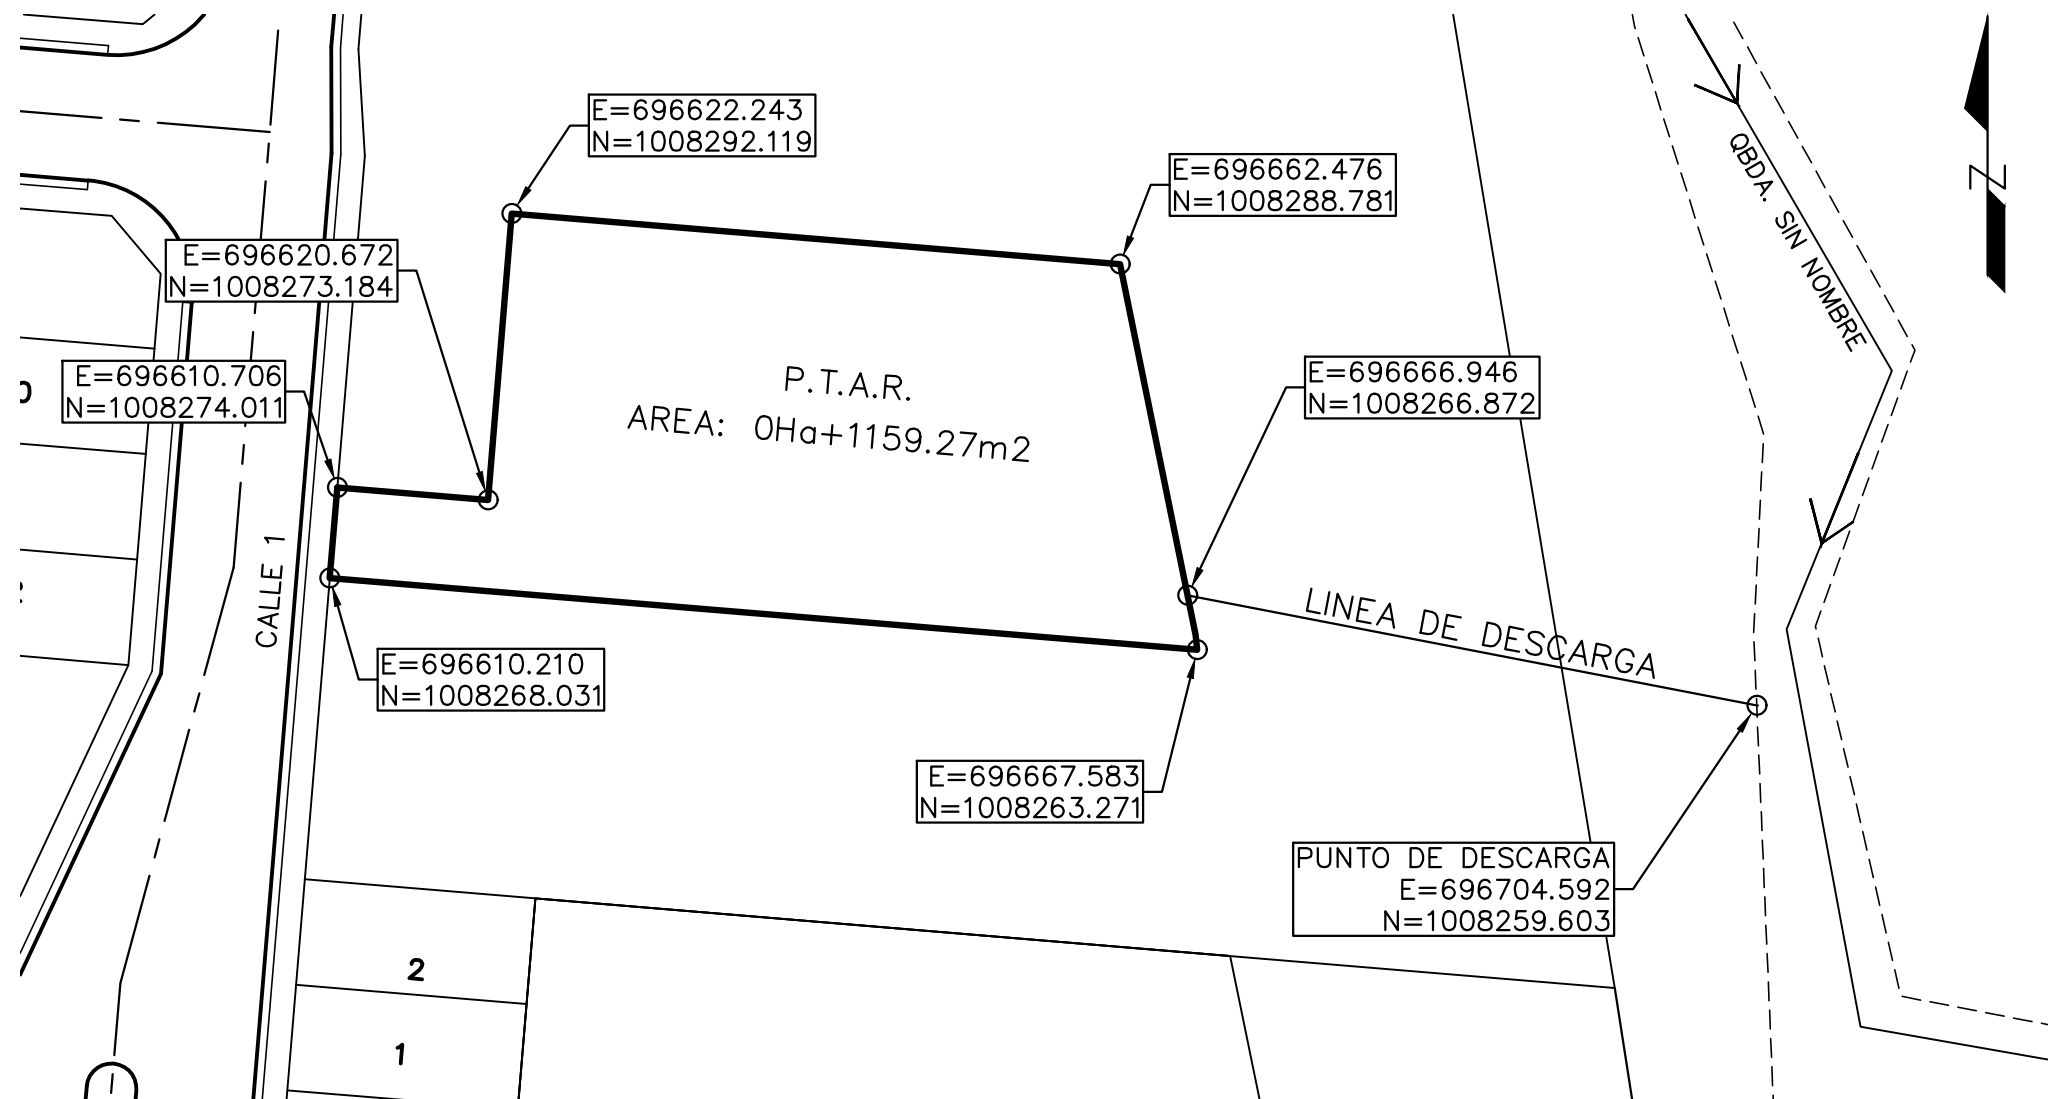

PLANTA DE COORDENADAS DE PLANTA DE TRATAMIENTO

ESC. 1: 500
DATUM WGS-84

PROYECTO
MADEROS DEL CAMPO ETAPA 1

CONTENIDO
COORDENADAS DE AREA DE PLANTA DE TRATAMIENTO
DATUM WGS-84