

ABREVIACIONES				
# (E) -	VALOR O NÚMERO EXISTENTE DIÁMETRO O CERCA DE.	ENDO. ENR. ESJ.	ENSANCHADO ENRASADO EQUIPO ESPEJO	N.S.ES. N.S.M. N.S.MO. N.S.P. N.S.R.
A.D. A.I. A.INOX. A.M.I.C. A.S/A AB. AB.M. ABO. AC. ACB. ACUS AGR. AIS. AJ. AL. ALM. ALT. APROX. ARO. ASB. ASF.	ÁREA DE DESAGÜE ALARMA CONTRA INCENDIOS ACERO INOXIDABLE A MENOS QUE SE INDIQUE LO CONTRARIO ABERTURA SIN ACABADO ABERTURA ABERTURA EN MAMPOSTERÍA ABAJO ACERO ACABADO ACÚSTICO AGREGADO AISLANTE AJUSTABLE ALUMINIO ALMACÉN ALTURA APROXIMADO ARQUITECTÓNICO ASBESTOS ASFALTO	ESPN. EST. ESTDR. ESTN. ESTRL. EXP. EXPO. EXR. EXST. EXT. EXTR.	ESPESOR ESPECIFICACIÓN ESTUCO ESTÁNDAR ESTACIÓN ESTRUCTURAL EXPANSIÓN EXPUESTO EXTRACTOR EXISTENTE EXTERIOR EXTINTOR	NIVEL SUPERIOR DE ESTRUCTURA NIVEL SUPERIOR DE MANGUETE NIVEL SUPERIOR DE MURO NIVEL SUPERIOR DE PARAPETO NIVEL SUPERIOR DE REMETIMIENTO NÚMERO NOMINAL NIVEL O. OBS. OFC. OP.
F.D. F.S. FAB. FAC. FLOR. FRRT. FUT.	COLADERA FUENTE DE SODA FABRICANTE FACHADA FLUORESCENTE FERRETERÍA A FUTURO	P. P.M. P.PL. P.S.A. P.S.C. P.S.M. PA. PE. PL. PLT. P.N.E. PR. PRCDO. PS. PT. PTA. PTN.	PIE O PIES PAÑO PARA MANOS PENDIENTE PLUVIAL PAÑO SUPERIOR DE ACABADO PAÑO SUPERIOR DE CONCRETO PAÑO SUPERIOR DE MANGUETE A PRUEBA DE AGUA PLACA PERALTE PANEL ELÉCTRICO PAR PRECOLADO PISO PUNTO PUERTA PARTICIÓN	R.P.S. R.P.T.
H. H.F. H.P. HCO. HILL. HORIZ. HR.	HOJA HIERRO FUNDIDO HUECO DE PASO HUECO HUELLA HORIZONTAL HORA	S. S.A. S.P. S.T. S/ S/ESC SCY. SECC. SI. SIM. SUSP.	SUR SIN ACABADO SUPERFICIE DEL PAVIMENTO SOBRE TODO SIN SIN ESCALA SECOYA SECCIÓN SIMÉTRICO SIMILAR SUSPENDIDO	
I.G. INT. IT. W.C.	IGUAL INTERIOR ITINERARIO INODORO	RAD. REF. REFR. REG. RELL. REQ. RFZDO. RGDR. RPSA. RVST.	RADIO REFERENCIA REFRIGERADOR REGISTRO RELLENO REQUERIDO REFORZADO REGADERA REPISA REVESTIMIENTO	
J.D.P. J.E. JT.	JUNTA DE PANEL JUNTA DE EXPANSIÓN JUNTA	L.P. L.S. LAB. LAM. LAMP. LAV. LB. LIMP. LKR.	LAMINADO DE PLÁSTICO LAVABO DE SERVICIO LABORATORIO LAMINADO LÁMPARA LAVABO LIBRE LIMPIEZA LOCKER	T.C. T.V. TB. TEL. TER. TIP. TRI. TRRA.
M.D. MH. MAN. MAX. MDO. MDR. MDRA. MEC. MED. MEMB. MET. MIN. MING. MISC. MTD.	MADERA DURA MACHOHEMBRADO MANQUETE MÁXIMO MASILLADO MEDIDOR MADERA MECÁNICO MEDICINA MEMBRANA METAL M.H. METAL HUECO MÍNIMO MINGITORIO MISCELÁNEA MONTADO	V.P. VALV. VDR. VERT. VEST. VG. VTAGS. ZTA.	VANO PARA PUERTA VÁLVULA VIDRIO VERTICAL VESTÍBULO VIGA VIERTEAGUAS ZAPATA	

SIMBOLOGÍA				
	ALINEAR		REFERENCIA DE ELEVACIÓN INTERIOR	
	NOMBRE DE ESPACIO		NÚMERO DE PLANO	
	NÚMERO DE ESPACIO		TIPO DE MATERIAL EN PARED	
	NÚMERO DE PUERTA		NÚMERO DE TIPO	
	PUERTA EXISTENTE		TIPO DE MATERIAL EN PISO	
	REFERENCIA DE DETALLE NÚMERO DE PLANO		NÚMERO DE TIPO	
	REFERENCIA DE DETALLE NÚMERO DE PLANO		TIPO DE MATERIAL MISCELÁNEO	
	REFERENCIA DE DETALLE NÚMERO DE PLANO		NÚMERO DE TIPO	
	REF. DE CORTE GENERAL NÚMERO DE PLANO		INDICADOR DE NOTA	
	REF. DE ELEVACIÓN EXTERIOR NÚMERO DE PLANO		TIPO DE PARED	
	REF. DE ELEVACIÓN EXTERIOR NÚMERO DE PLANO		INDICADOR DE ACABADO	
	REVISIÓN		GABINETE DE EXTINTOR CON EXTINTOR DE INCENDIOS	
	EXTINTOR DE INCENDIO MONTADO EN PARED		EXTINTOR DE INCENDIO	

INFORMACIÓN DEL PROYECTO				
DESCRIPCIÓN DE PROYECTO:				
EL PROYECTO CUENTA CON EL DESARROLLO DE UN COMPLEJO QUE CUENTA CON LOS SERVICIOS DE ADUANA, BOMBEROS, 911 Y POLICIA. ADICIONAL TIENE UN ÁREA PRIVADA DESTINADA PARA UN RESTAURANTE, GASOLINERA Y TALLER/LAVAAUTOS.				
NORMA DE ZONIFICACIÓN:				
INDUSTRIAL / COMERCIAL				
USO DE SUELO:				
INDUSTRIAL / COMERCIAL				
No. DE FINCA:				
2955994				
No. DOCUMENTO:				
1655044				
No. ASIENTO:				
1				
ÁREA DE LOTE:				
-ZONA INSTITUCIONAL 19,915.00 m2				
-ZONA COMERCIAL 19,155.00 m2				
TOTAL = 39,070.00 m2				
ÁREA DE CONSTRUCCIÓN:				
-ZONA INSTITUCIONAL				
-OFICINAS INSTITUCIONALES ADUANAS APP 1,270.20 m2				
-PUERTO DE REVISION ADUANAS 29.70 m2				
-ESTACIÓN DE BOMBEROS 987.35 m2				
-ESTACIÓN DE POLICIA 221.65 m2				
-ESTACIÓN 911 32.75 m2				
SUBTOTAL = 2,541.65 m2				
-ZONA COMERCIAL:				
-LAVAAUTOS & TALLER 260.50 m2				
-TRUCK STOP (ESPACIO ABIERTO) 83.55 m2				
-GASOLINERA PARTICULARES (E. ABIERTO) 600.00 m2				
-GASOLINERA CAMIONES (E. ABIERTO) 375.00 m2				
-RESTAURANTE 1024.40 m2				
SUBTOTAL = 2,343.45 m2				
TOTAL = 4,885.10 m2				

PUNTO DE CONTROL

PANAMA PACÍFICO

ANTEPROYECTO
(DICIEMBRE 2018)

LISTADO DE HOJAS		ARQUITECTO	
ARCHITECTURAL (26 PLANOS)		WARE MALCOMB	
A0.1 A1.0 A1.1 A1.2 A1.3 A1.4 A1.4a A1.5 A1.5a A2.0 A2.0a A2.1 A2.2 A3.0 A3.0a A3.1 A4.0 A4.1 A5.0 A5.1 A6.0 A6.0a A6.1 A6.2 A7.0 A7.1	CARÁTULA PLANTA DE LOCALIZACIÓN REGIONAL, GENERAL Y DATOS GENERALES PLANTA ARQ., ELEVACIONES EXTERIORES Y SECCIONES - PTO. DE CONTROL PLANTA ARQ., ELEVACIONES EXTERIORES Y SECCIÓN - CTO. DE TRANSPORTISTAS PLANTA ARQ., ELEVACIONES EXTERIORES Y SECCIONES PLANTA ARQUITECTONICA - GASOLINERA S ELEVACIONES EXTERIORES Y SECCIONES PLANTA ARQUITECTONICA - GASOLINERA L ELEVACIONES EXTERIORES Y CORTES PLANTA ARQUITECTÓNICA - ADUANAS PLANTA DE TECHO - ADUANAS ELEVACIONES EXTERIORES SECCIONES PLANTA ARQUITECTÓNICA - BOMBEROS PLANTA DE TECHO - BOMBEROS ELEVACIONES EXTERIORES Y SECCIONES PLANTA ARQ. - 911 ELEVACIONES EXTERIORES Y SECCIONES PLANTAS ARQ. - POLICIA ELEVACIONES EXTERIORES Y SECCIONES PLANTA ARQUITECTÓNICA - RESTAURANTE PLANTA DE TECHO - RESTAURANTE ELEVACIONES EXTERIORES SECCIONES PLANTA ARQUITECTÓNICA - TALLER Y LAVAAUTOS ELEVACIONES EXTERIORES Y SECCIONES	MANUEL CUBILLA GERENTE DE PROYECTO mcubilla@waremalcomb.com	GINO BECERRA COORDINADOR DE PRODUCCIÓN gbecerra@waremalcomb.com
		ANDRÉS GALVIS DIRECTOR REGIONAL DE LATINOAMÉRICA agalvis@waremalcomb.com	
		PAN: (507) 202-6874 INTERNATIONAL BUSSINESS PARK EDIFICIO 3815 (A) OFICINA #204a PANAMÁ PACÍFICO BLVD. AVE. BASE AÉREA DE HOWARD CIUDAD DE PANAMÁ, PANAMÁ	

LOCALIZACIÓN REGIONAL		DESARROLLADOR	
		LONDON & REGIONAL PANAMA BUILDING 3835, 4TH FLOOR INTERNATIONAL BUSSINESS PARK, PANAMA PACIFICO PANAMA	
		RAFAEL TAMAYO rtamayo@lrp.com.pa ANA M. VALENCIA avalencia@lrp.com.pa PH: (507) 316-3500	

No. DE LA HOJA
A0.1

CONTIENE:
CARÁTULA

FECHA
OBSERVACIONES

No. DE TRABAJO
PAN17-0001-00

TODAS LAS DIMENSIONES SON EN METROS

LOGO DE LONDON & Regional
... P A N A M A ...

LOGO DE LA AGENCIA
AEP
Asociación de Empresas de Panamá

VoBo. de la Agencia

WARE MALCOMB
Punto de Control del Sitio

PA-PM: MANUEL CUBILLA
ING:

DIBUJANTE: D. FARRELL

HOJA EN JUEGO: 1 / 21

Logo of Ingeniero Municipal (funcionario del SIT)

HENRY KARONSKI
No. de Licencia: 123456789
Representante Legal de London & Regional


FECHA (de elaboración del plano)
DICIEMBRE 2018

CONTIENE:

PLANTA DE LOCALIZACIÓN
REGIONAL, GENERAL Y
DATOS GENERALES


FECHA	OBSERVACIONES
No. DE TRABAJO	PAN17-0001-00

TODAS LAS DIMENSIONES
SON EN METROS

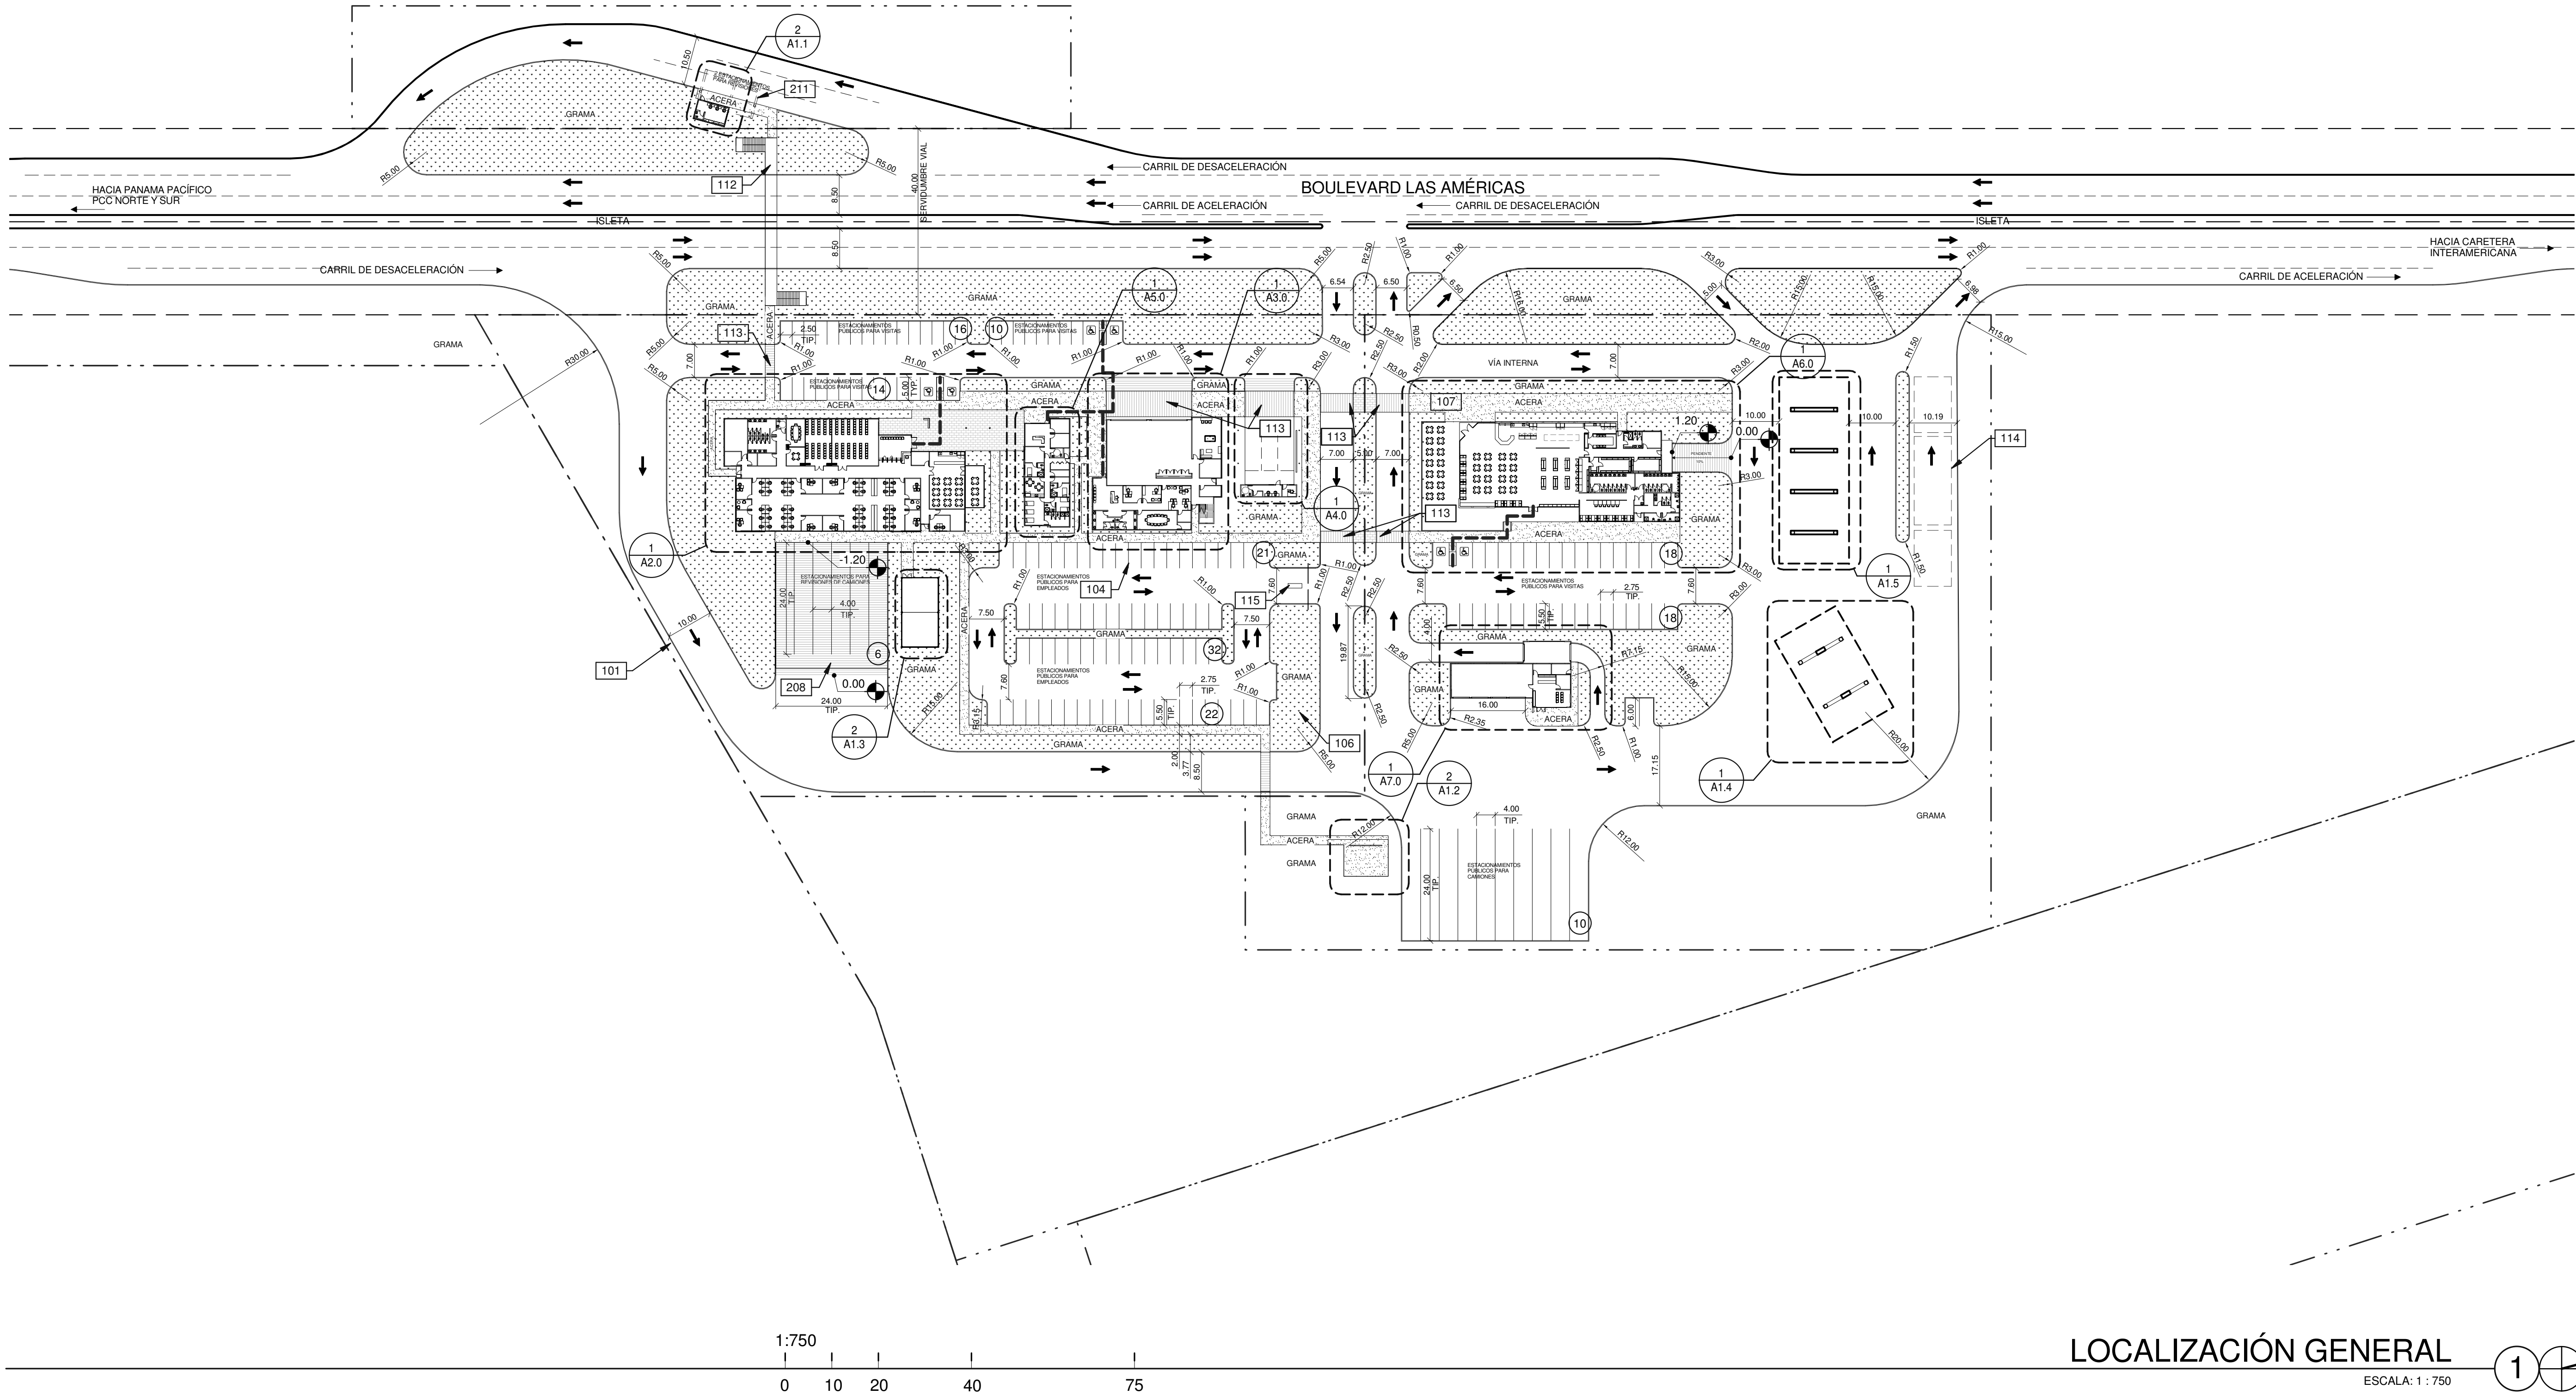

LOCALIZACIÓN GENERAL

ESCALA: 1 : 750

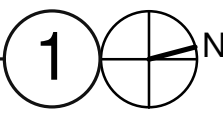


SIMBOLOGÍA DE SITIO

- LÍNEA DE PROPIEDAD
- - - LÍNEA DE CONSTRUCCIÓN
- - - LÍNEA DE CENTRO DE CALLE
- - - RECORRIDO DE TRAYECTO ACCESIBLE
- T TRANSFORMADOR CON BASE DE CONCRETO. (PROVEER PROTECCIÓN DE BOLARDOS SEGÚN REQUERIMIENTOS LOCALES)
- ÁREA VERDE DE RIEGO Y PAISAJISMO
- 1 CONTEO TOTAL DE ESTACIONAMIENTO
- ➔ INDICA DIRECCIÓN DE VIA

NOTAS

- 101 LÍMITE DE PROPIEDAD.
- 104 FRANJA PINTADAS PARA ESTACIONAMIENTO DE ACUERDO A REGULACIÓN DE LA CIUDAD.
- 106 ÁREA VERDE DE RIEGO Y PAISAJISMO.
- 107 ACERA EXTERIOR ACABADO ESCOBILLADO MEDIANO.
- 112 PROYECCIÓN DE FUTURO PASO PEATONAL A DESNIVEL.
- 113 PASO PEATONAL A NIVEL.
- 114 PROYECCIÓN DE TANQUES DE RESERVA DE COMBUSTIBLE.
- 115 CONTROL DE ACCESO AUTOMÁTICO.
- 208 RAMPA DE CONCRETO.
- 211 PROYECCIÓN DE TECHO DE CANOPY.

PLANO LLAVE

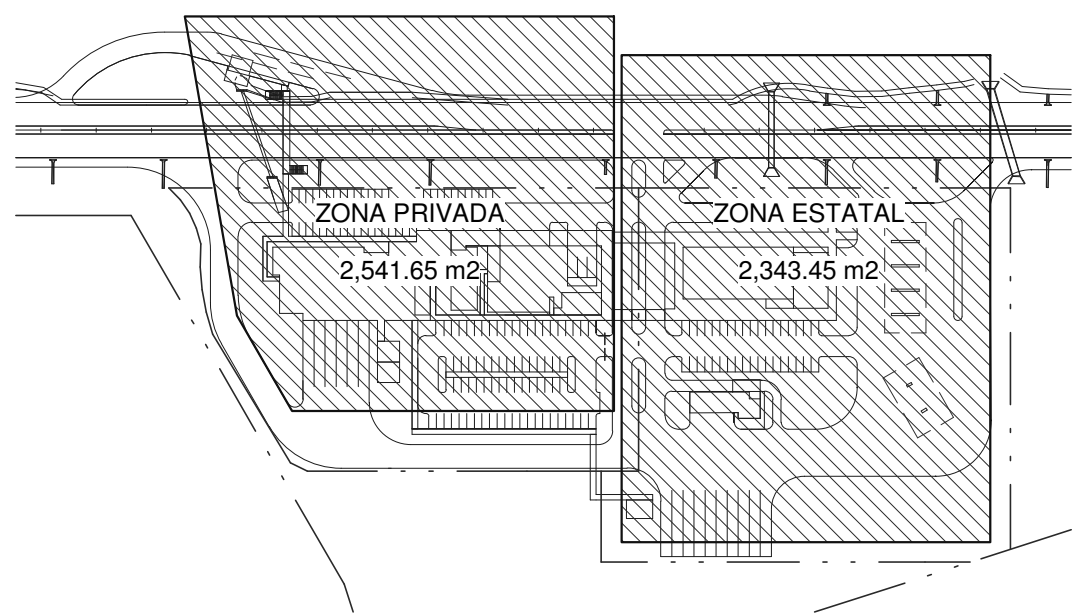

PANAMA PACIFICO
PUNTO DE CONTROL

Firma del Ingeniero Municipal (funcionario del SIT)

ARQ.: WARE MALCOMB
PA-PM: MANUEL CUBILLA
ING.

DIBUJANTE: D. FARRELL

HOJA EN JUEGO: 2 / 21

HENRY KARONSKI
No. de Cédula Profesional: 228881
Representante Legal de London & Regional

FECHA (de elaboración del plano)
DICIEMBRE 2018

LOGO DE LONDON
London & Regional
... P A N A M A ...

LOGO DE LA AGENCIA
AEP
Asociación de Empresas de Panamá


Vo.Bo. de la Agencia

CONTIENE:

PLANTA ARQ., ELEVACIONES EXTERIORES Y SECCIONES - PTO. DE CONTROL


FECHA	OBSERVACIONES
No. DE TRABAJO	PAN17-0001-00

TODAS LAS DIMENSIONES SON EN METROS

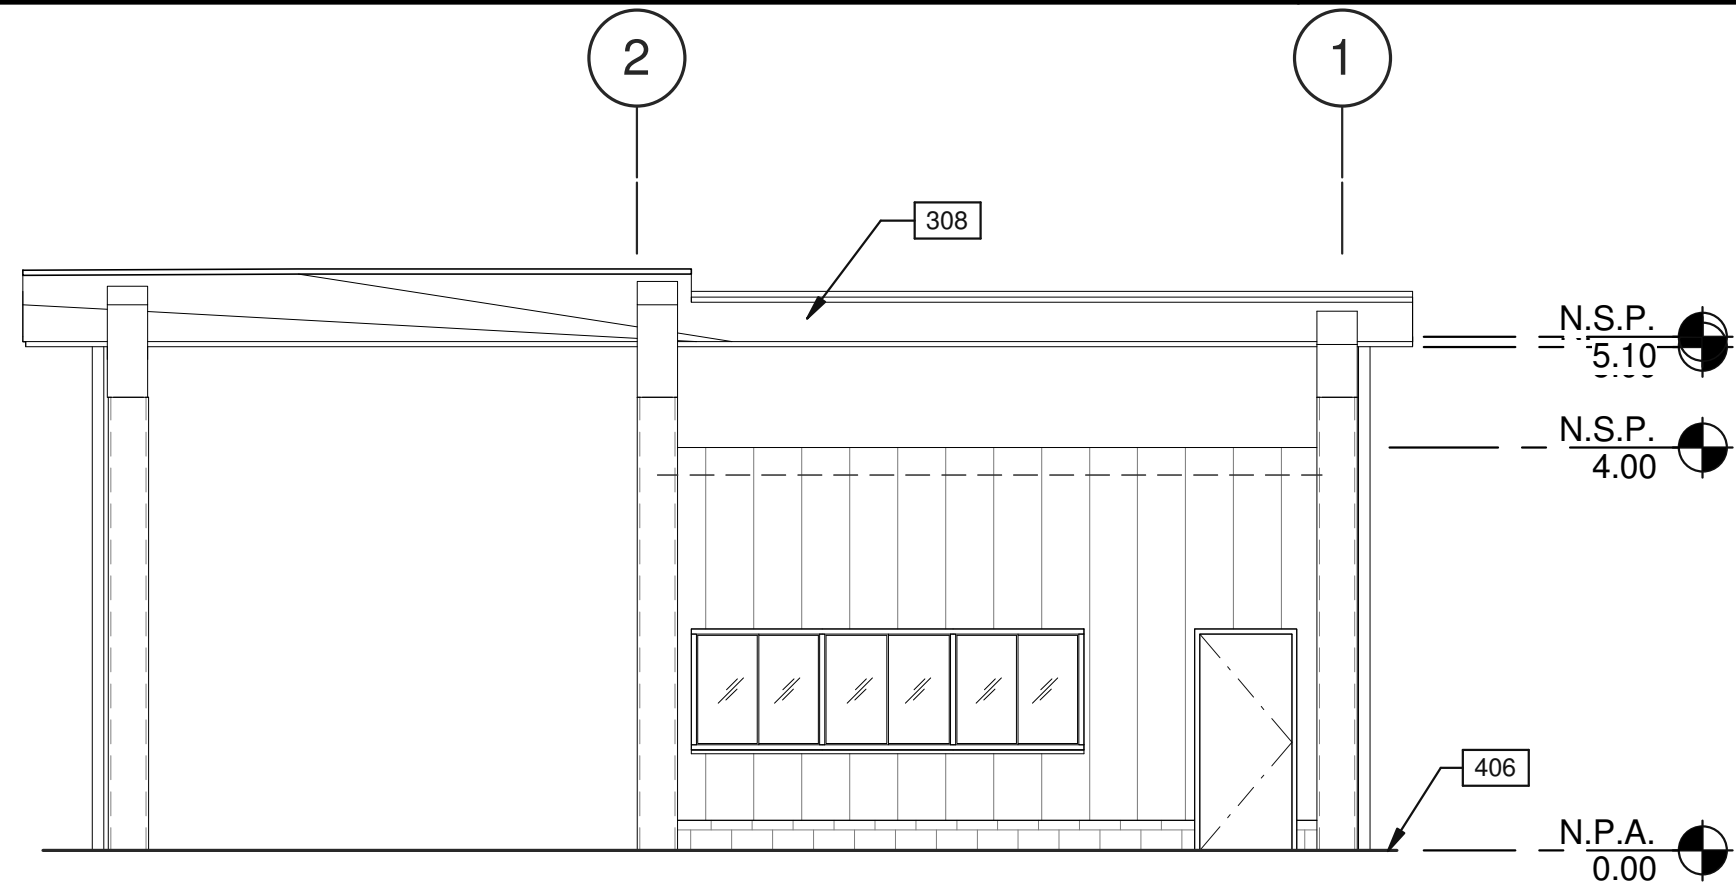


ELEVACIÓN EXTERIOR - OESTE

ESCALA: 1 : 75

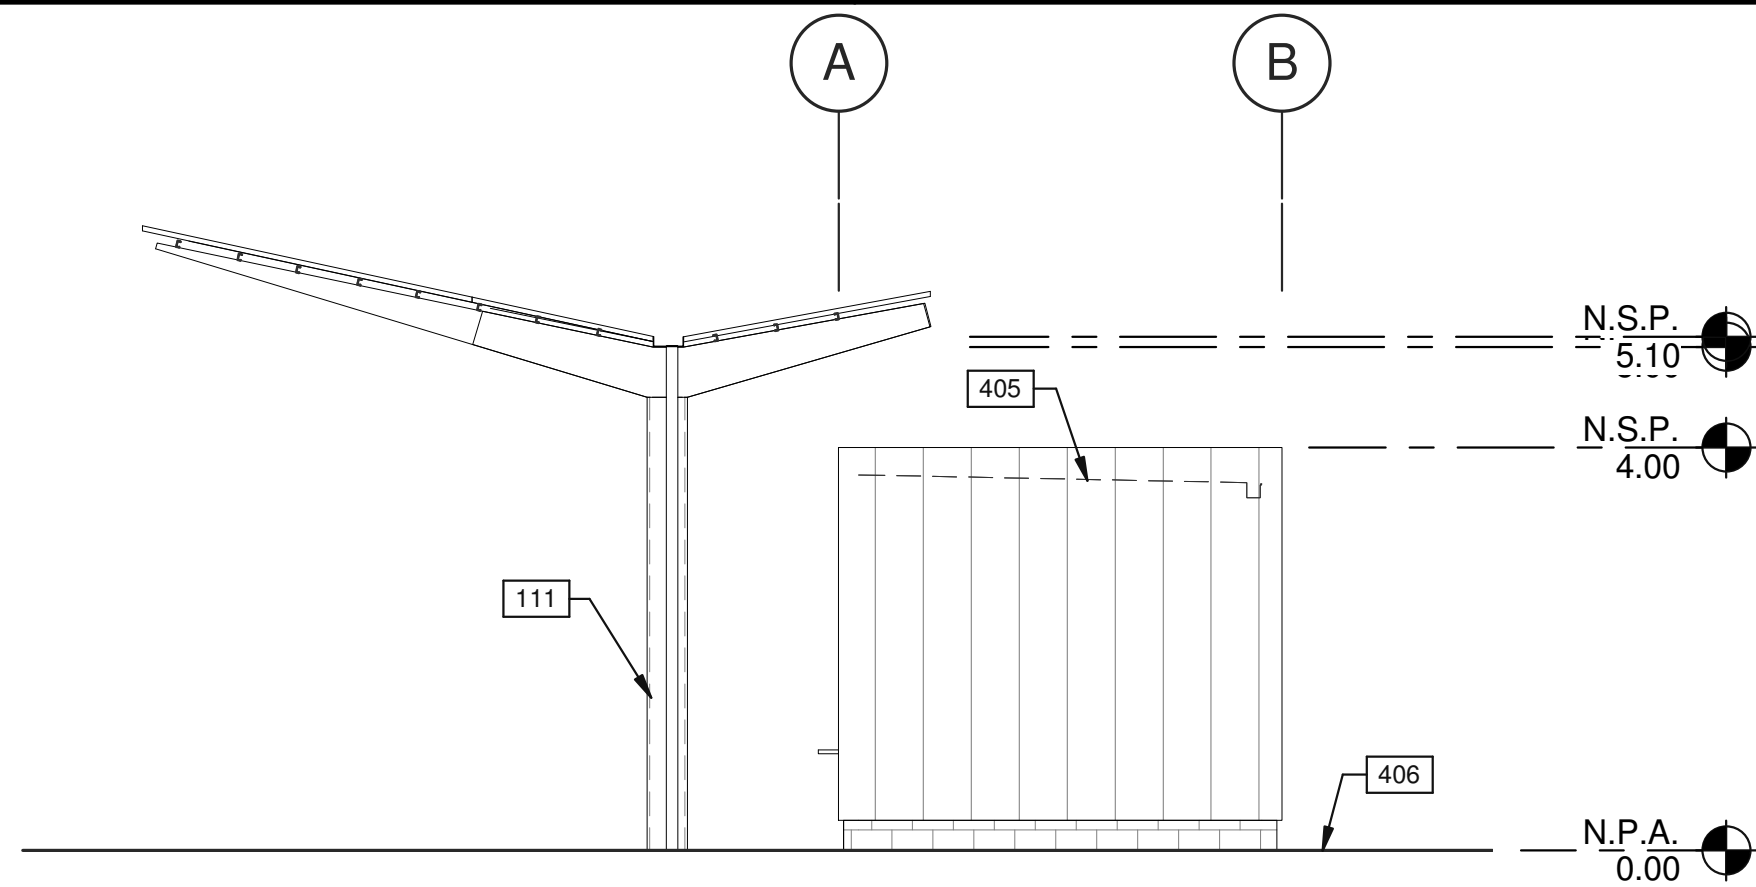


ELEVACIÓN EXTERIOR - SUR

ESCALA: 1 : 75

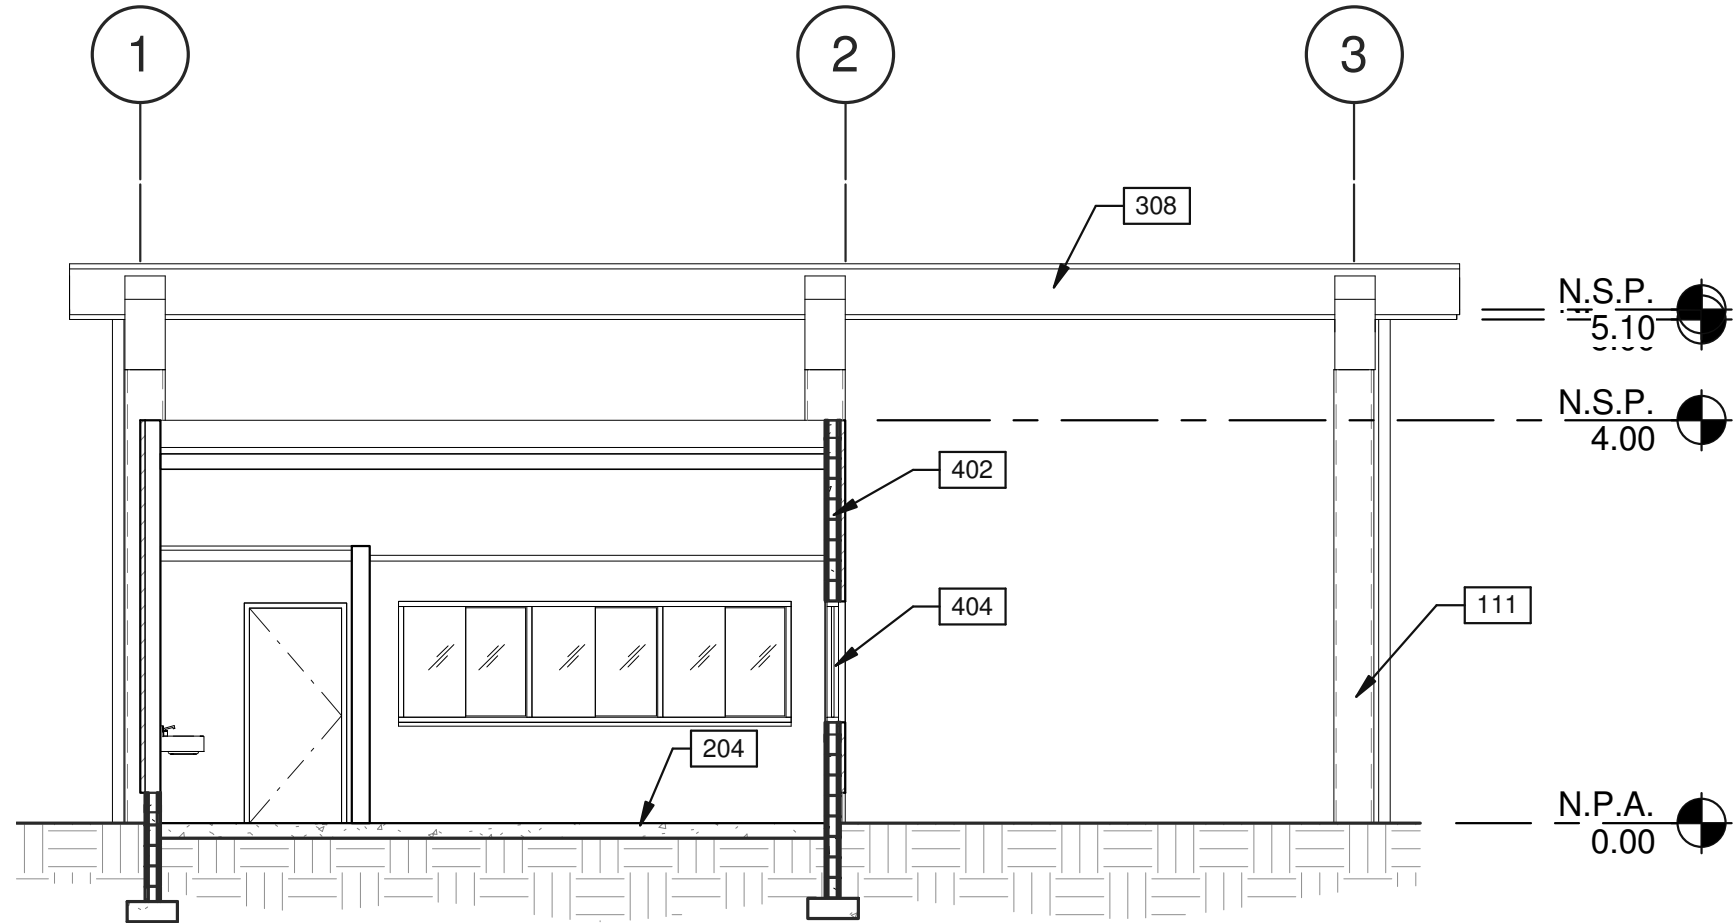


CORTE LONGITUDINAL

ESCALA: 1 : 75

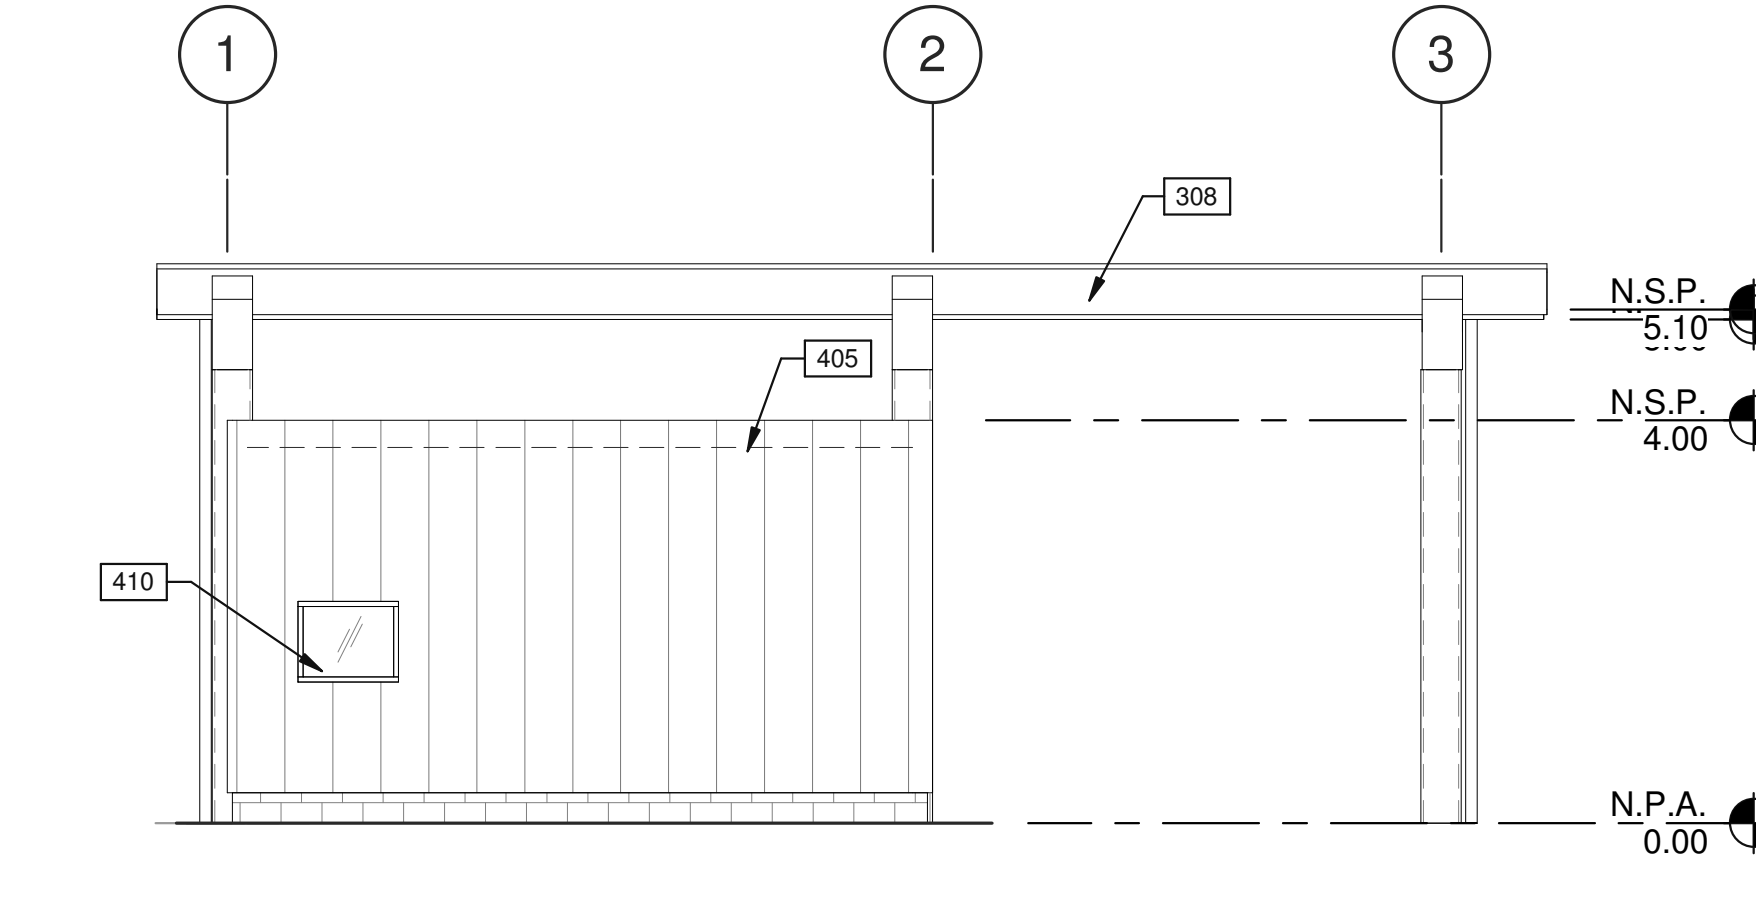


ELEVACIÓN EXTERIOR - ESTE

ESCALA: 1 : 75

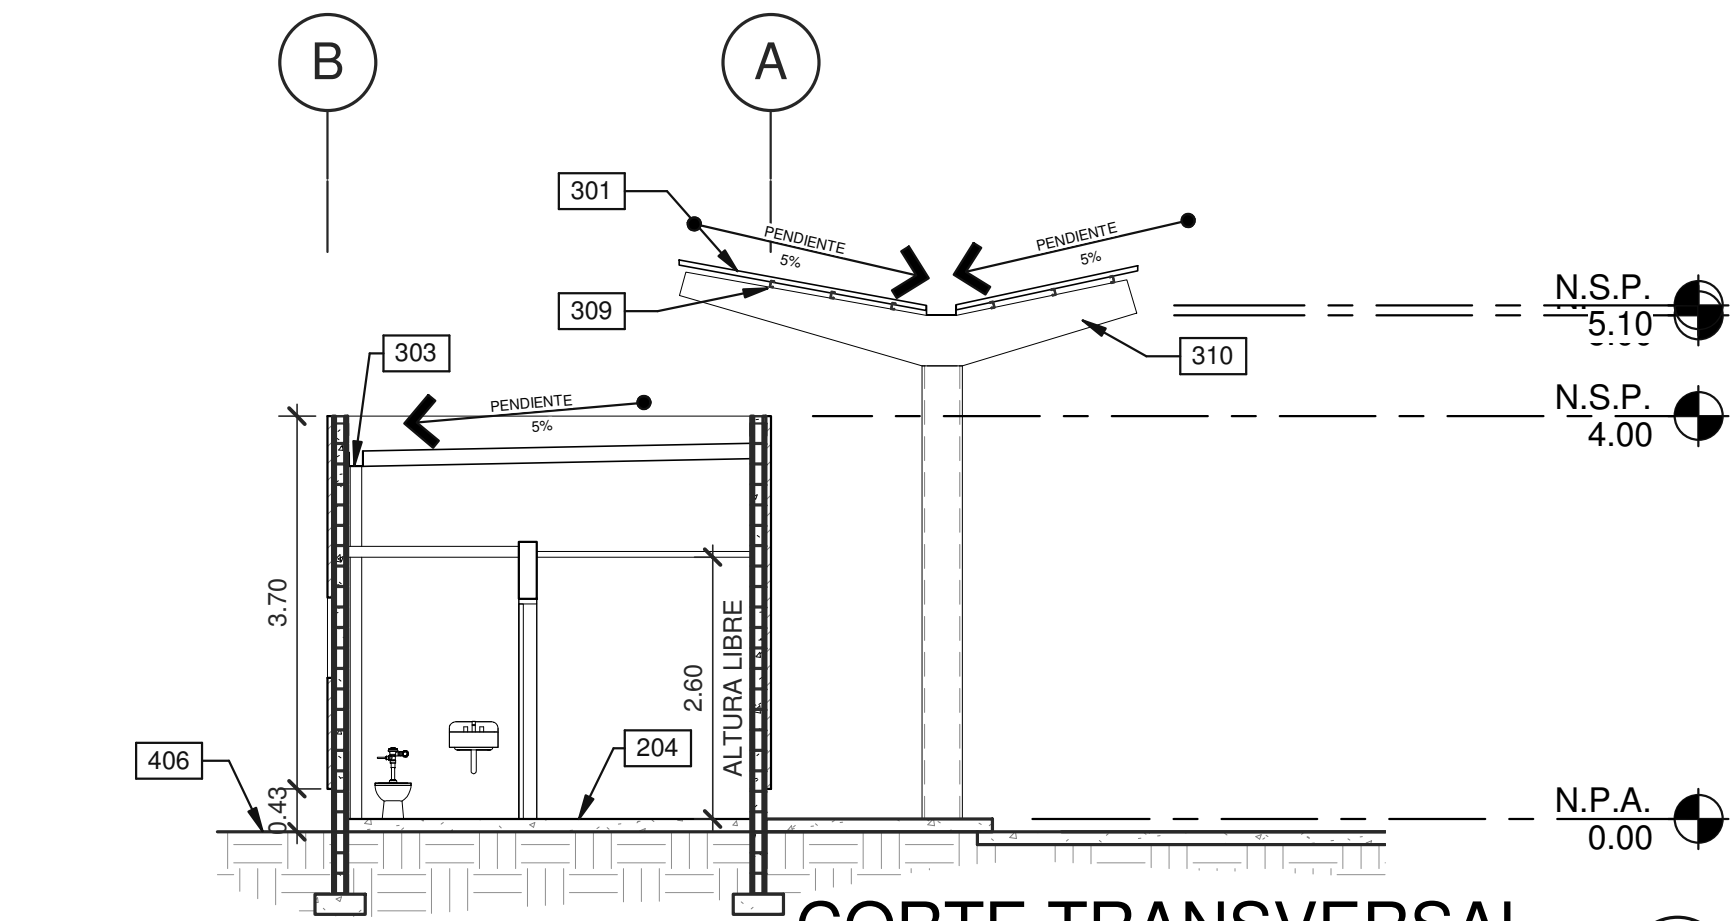


CORTE TRANSVERSAL

ESCALA: 1 : 75

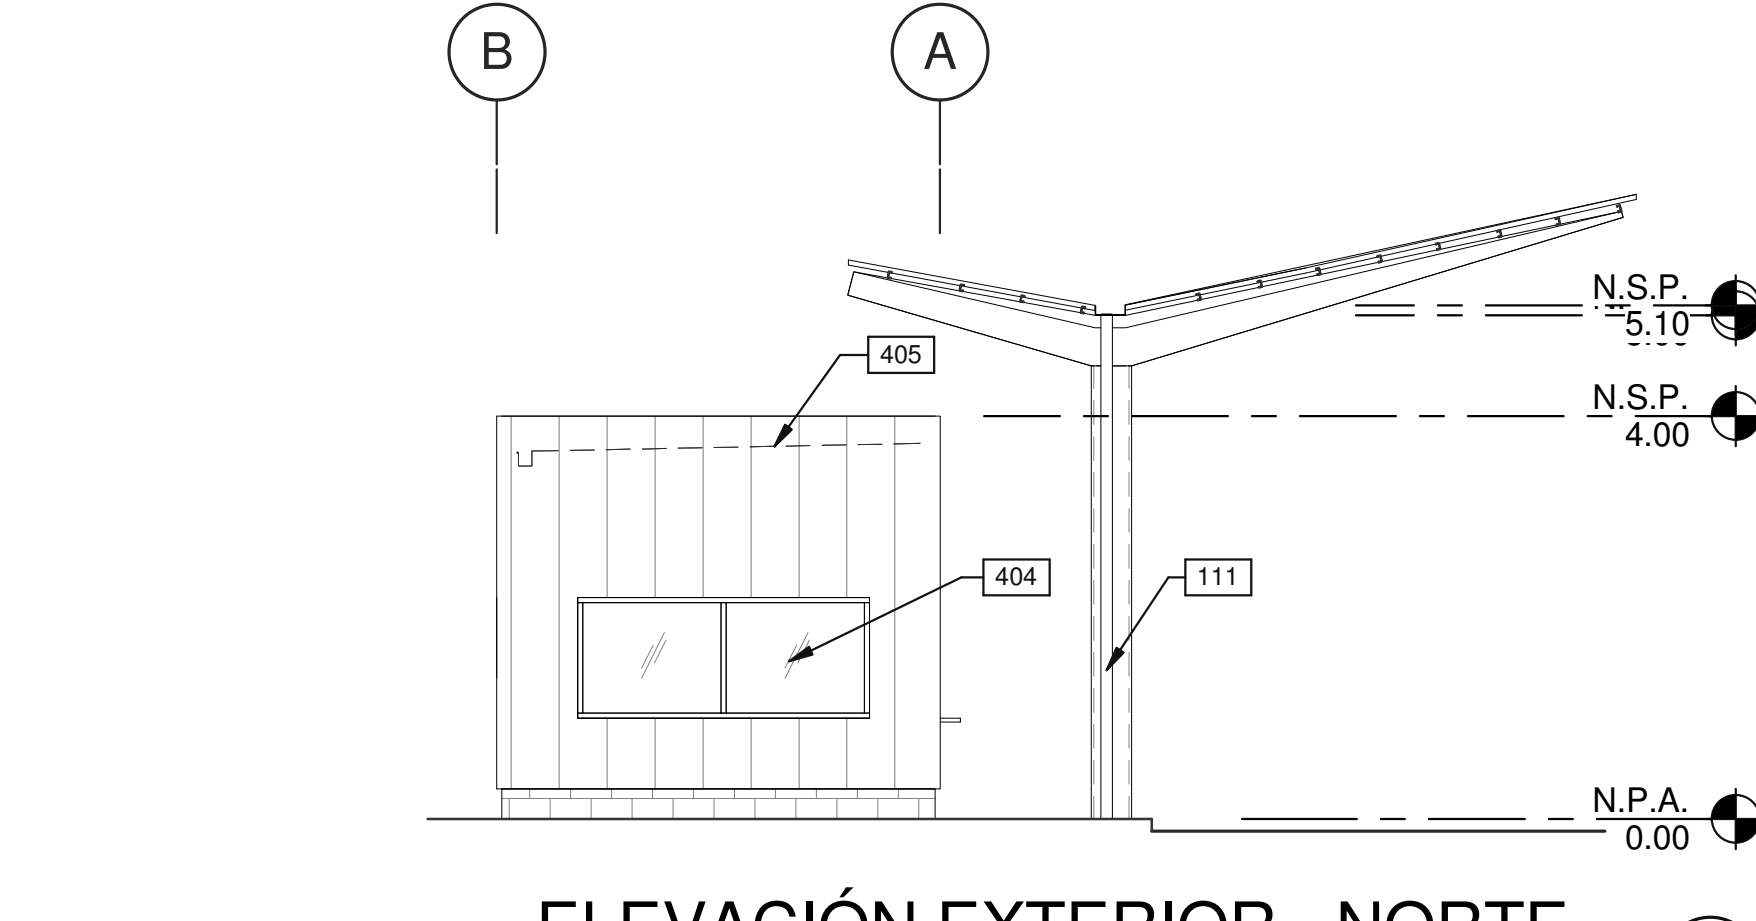


ELEVACIÓN EXTERIOR - NORTE

ESCALA: 1 : 75

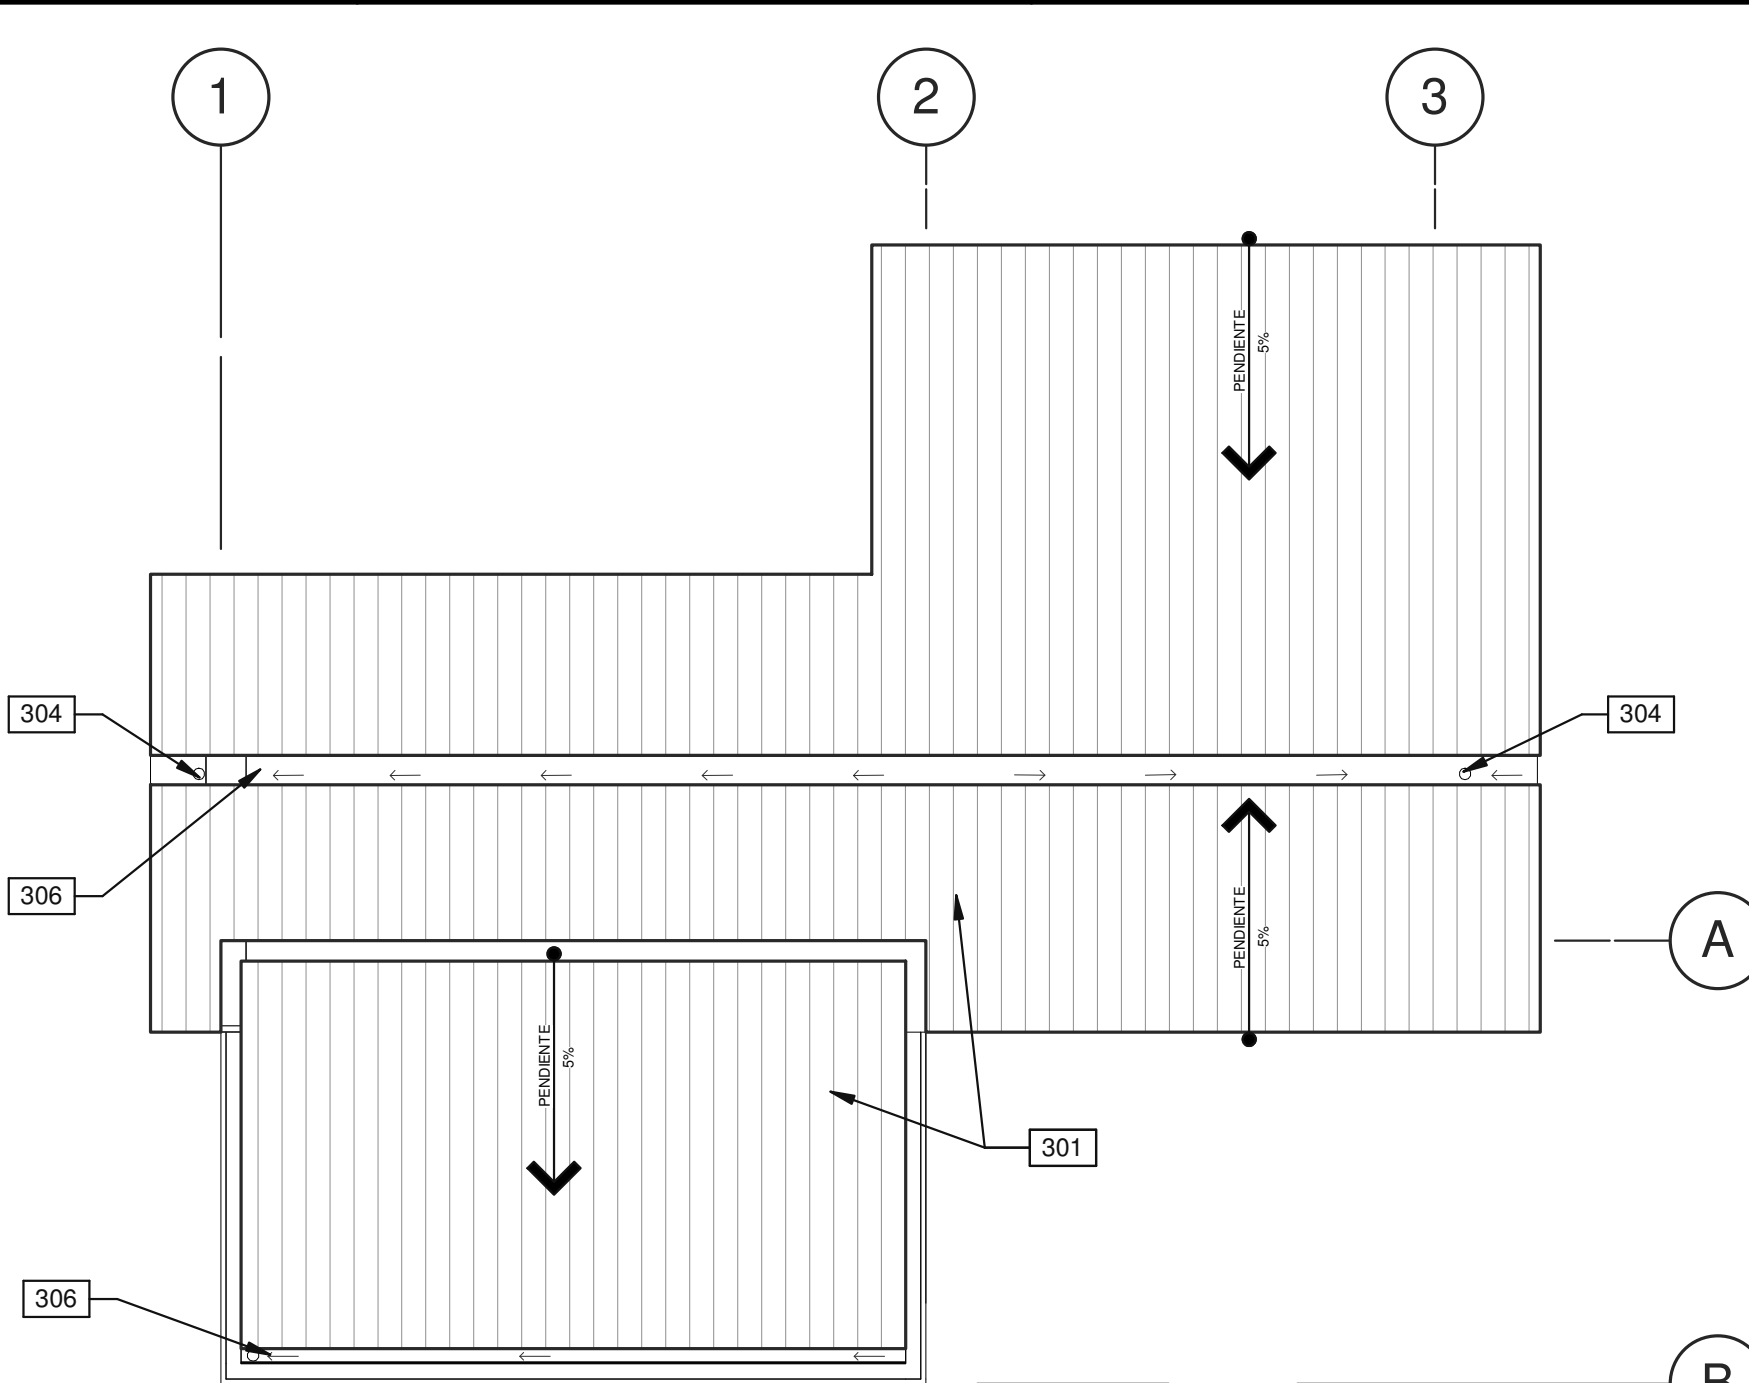

PLANTA DE TECHO

ESCALA: 1 : 75

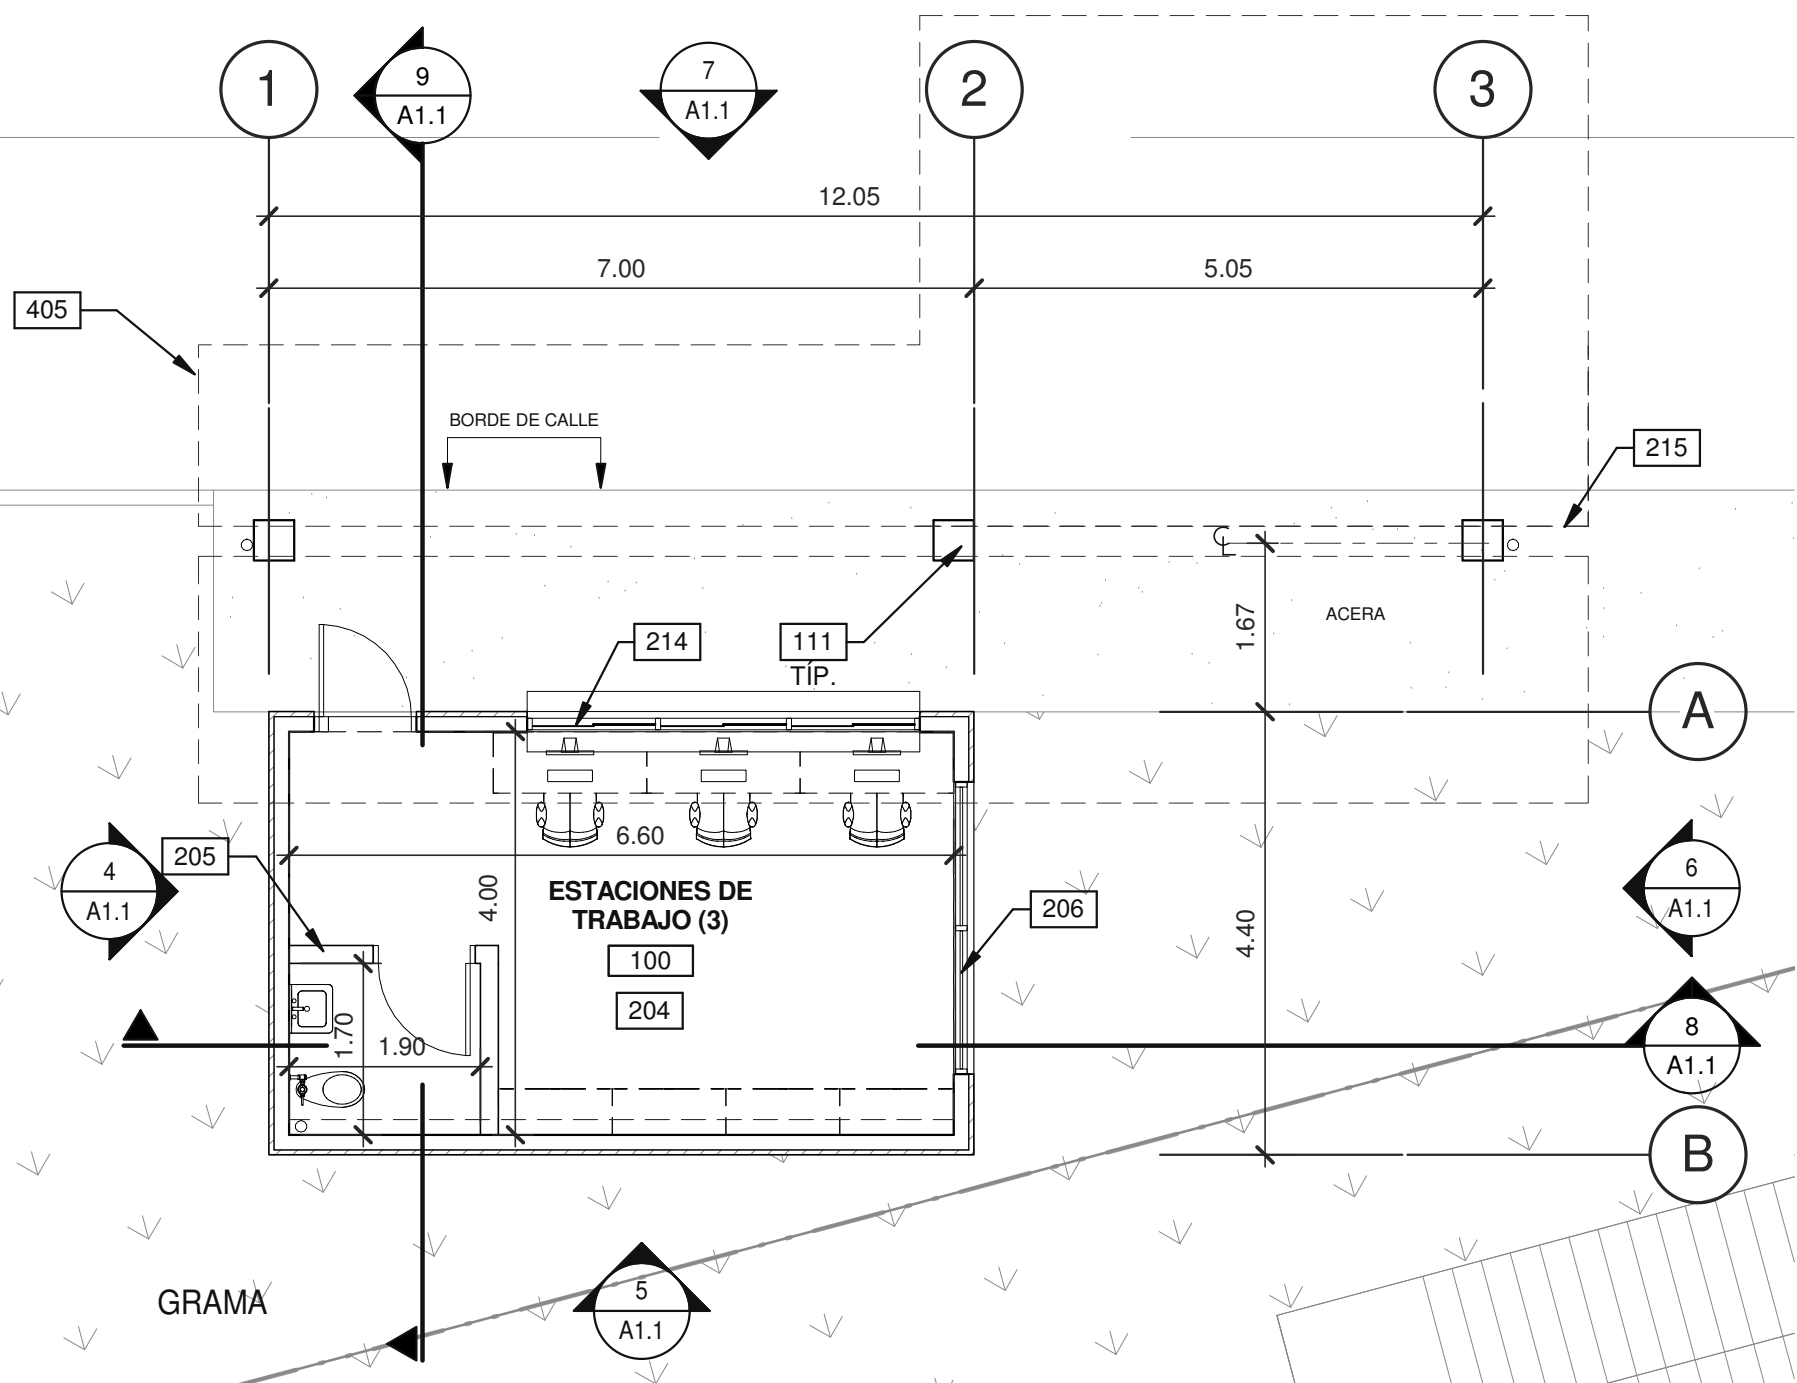

PLANTA ARQUITECTÓNICA

ESCALA: 1 : 75

SIMBOLÓGÍAS

MATERIALES:

PANEL METÁLICO. COLORES A ESCOGER POR EL ARQUITECTO SEGUN DISEÑO ESQUEMATICO. FORRO INTERIOR EN GYPSUM BOARD.

PARED DE BLOQUES DE CONCRETO REPELLADA + PINTURA (COLOR A ESCOGER POR EL ARQUITECTO)



VENTANERÍA:

VIDRIO TEMPLADO DOBLE 6MM X 4MM

NOTAS

- COLUMNA ESTRUCTURAL DE TECHO.
- PROYECCIÓN DE FUTURO PASO PEATONAL A DESNIVEL.
- PISO SOBRE SUELO NATURAL.
- PARED DE BLOQUES DE CONCRETO DE 15cm DE ESPESOR.
- SISTEMA DE MARCOS DE ALUMINIO Y VIDRIO SENCILLO.
- PROYECCIÓN DE TECHO DE CANOPY.
- VENTANA CORREDIZA PARA PASO DE DOCUMENTACIÓN.
- PROYECCIÓN DE TECHO.
- CUBIERTA DE LÁMINA METÁLICA KR-24 STANDING SEAM, AISLANTE R-19.
- CANALÓN PLUVIAL INTERIOR DE LÁMINA GALVANIZADA CAL. 20.
- BAJANTE DE AGUA PLUVIAL EXTERNA, PINTADA MISMO COLOR QUE LA LÁMINA ADYACENTE, SUJETADA A PANEL METÁLICO.
- FLUJO DE AGUA PLUVIAL.
- CUBIERTA DE ESTRUCTURA METÁLICA.
- CARRIOLAS.
- VIGA.
- PARED DE BLOQUE DE CONCRETO CON ACABADO DE REPELLADO LISO PINTADO.
- VENTANA ALTA CON MARCO DE ALUMINIO Y VIDRIO SENCILLO DE 6mm DE ESPESOR.
- PROYECCIÓN DE TECHO.
- RASANTE EXTERIOR.
- VENTANA CON MARCO DE ALUMINIO Y VIDRIO SENCILLO DE 6mm DE ESPESOR.

PLANO LLAVE

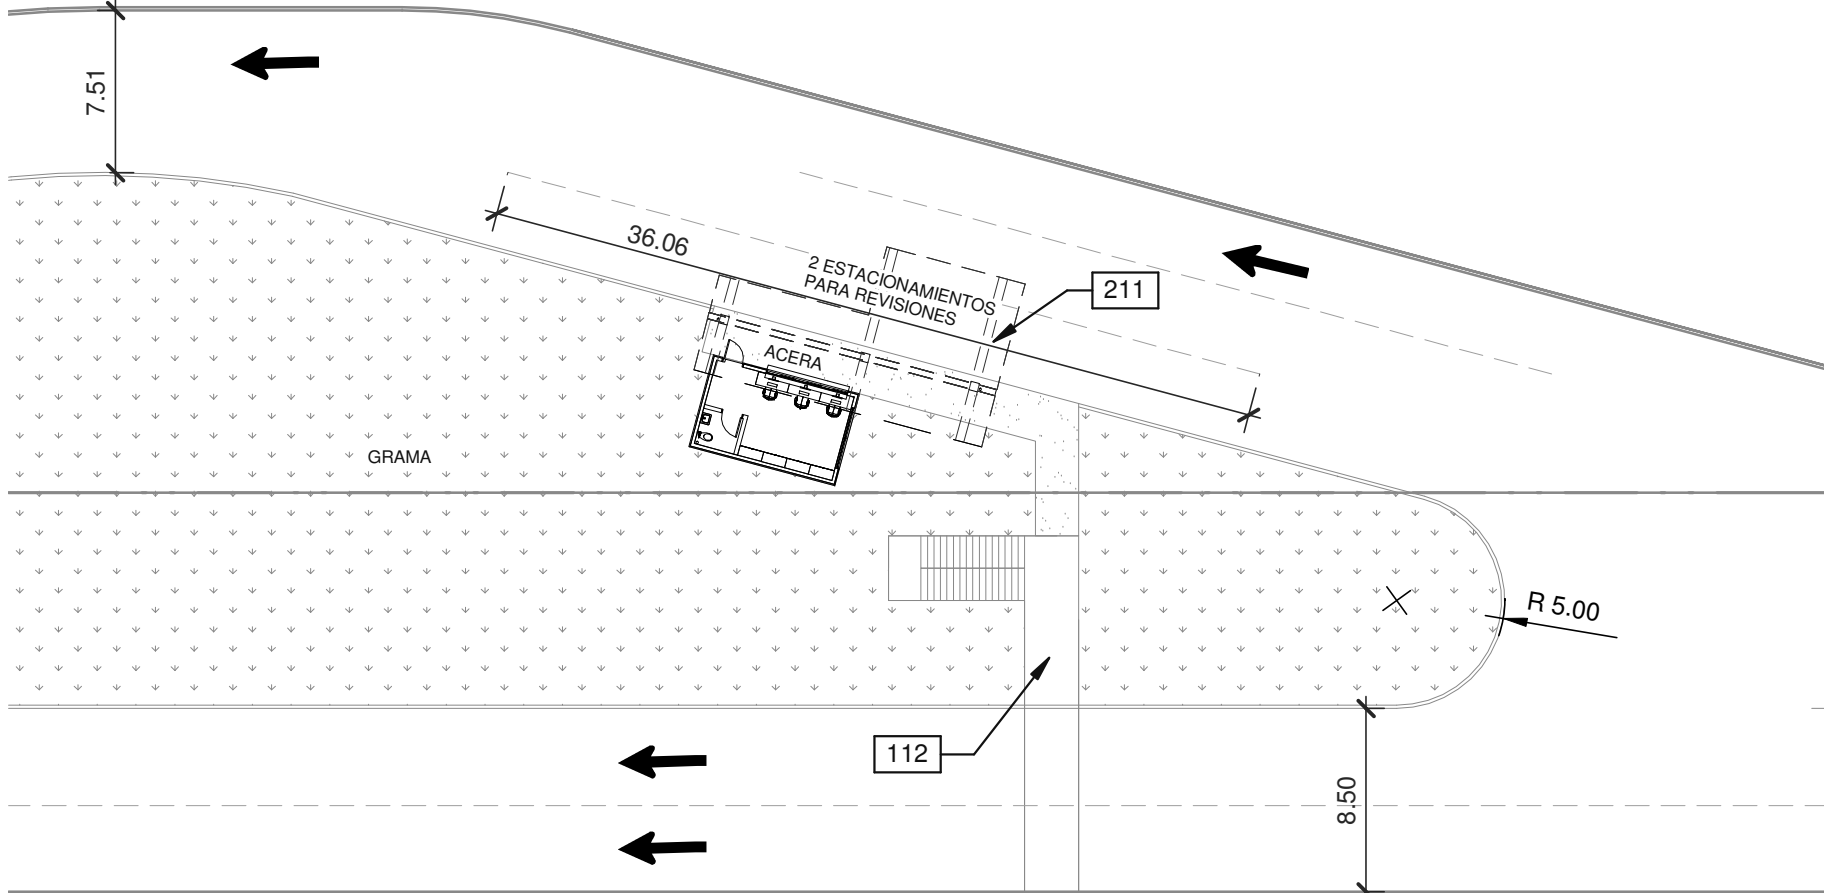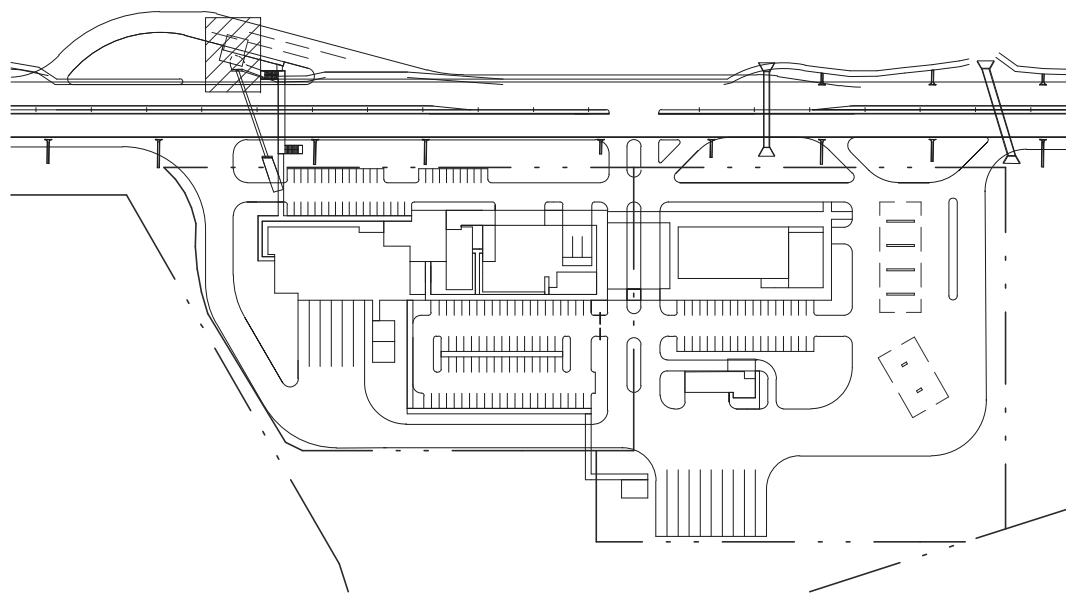

AMP. PTO. DE CONTROL

ESCALA: 1 : 350

PANAMA PACIFICO
PUNTO DE CONTROL

LOGO DE LONDON
London & Regional
... PANAMA ...

ARQ.: WARE MALCOMB

PA-PM: MANUEL CUBILLA

ING: D. FARRELL

DIBUJANTE: H. KARDONSKI

HOJA EN JUEGO: 3 / 21


FECHA (de elaboración del plano): NOVIEMBRE 2018

Vo.Bo. de la Agencia

CONTIENE:
PLANTA ARQ., ELEVACIONES EXTERIORES Y SECCIÓN - CTO. DE TRANSPORTISTAS

FECHA	OBSERVACIONES
No. DE TRABAJO	PAN17-0001-00


TODAS LAS DIMENSIONES SON EN METROS

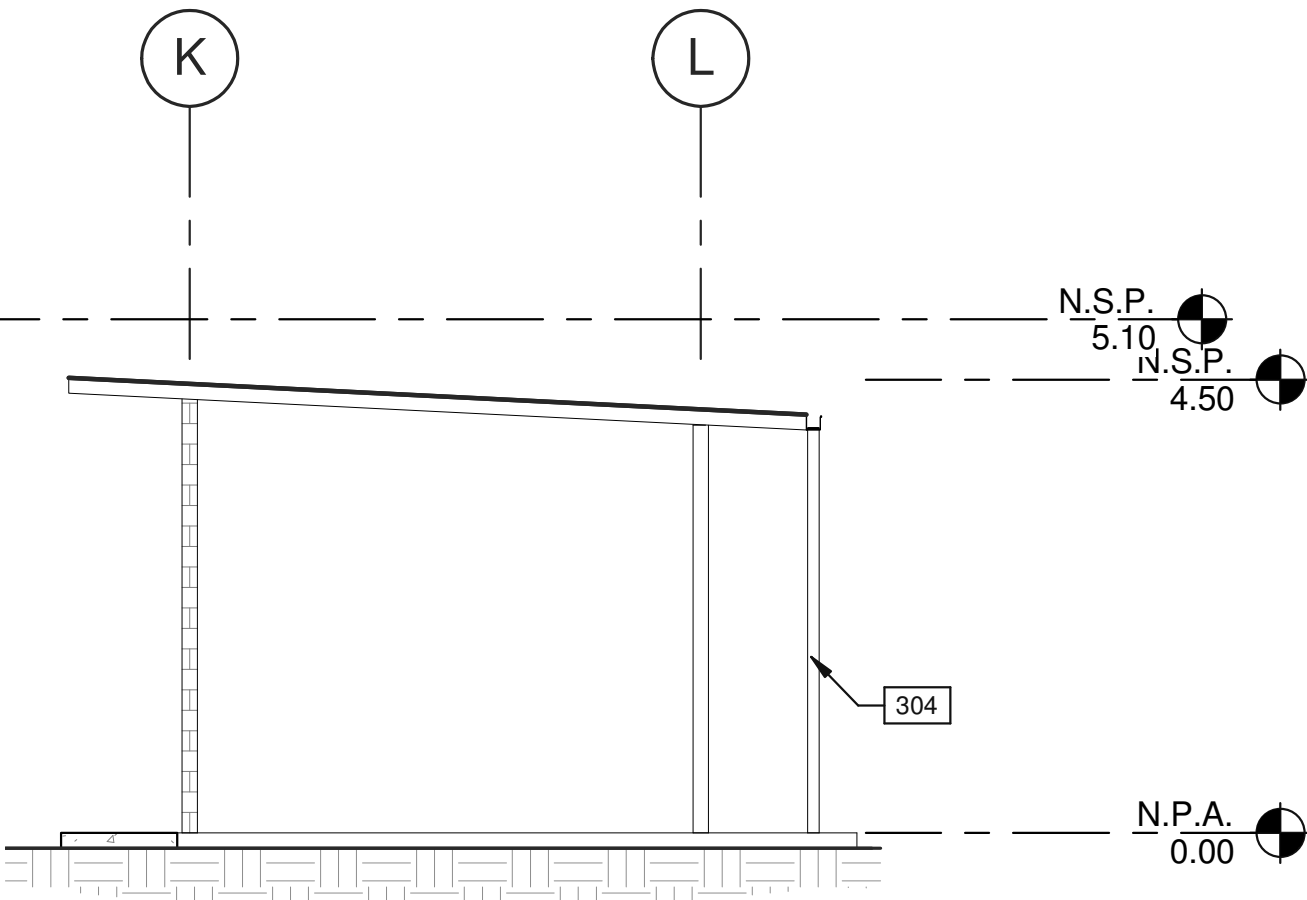

ELEVACIÓN EXTERIOR - SUR

ESCALA: 1 : 75


6

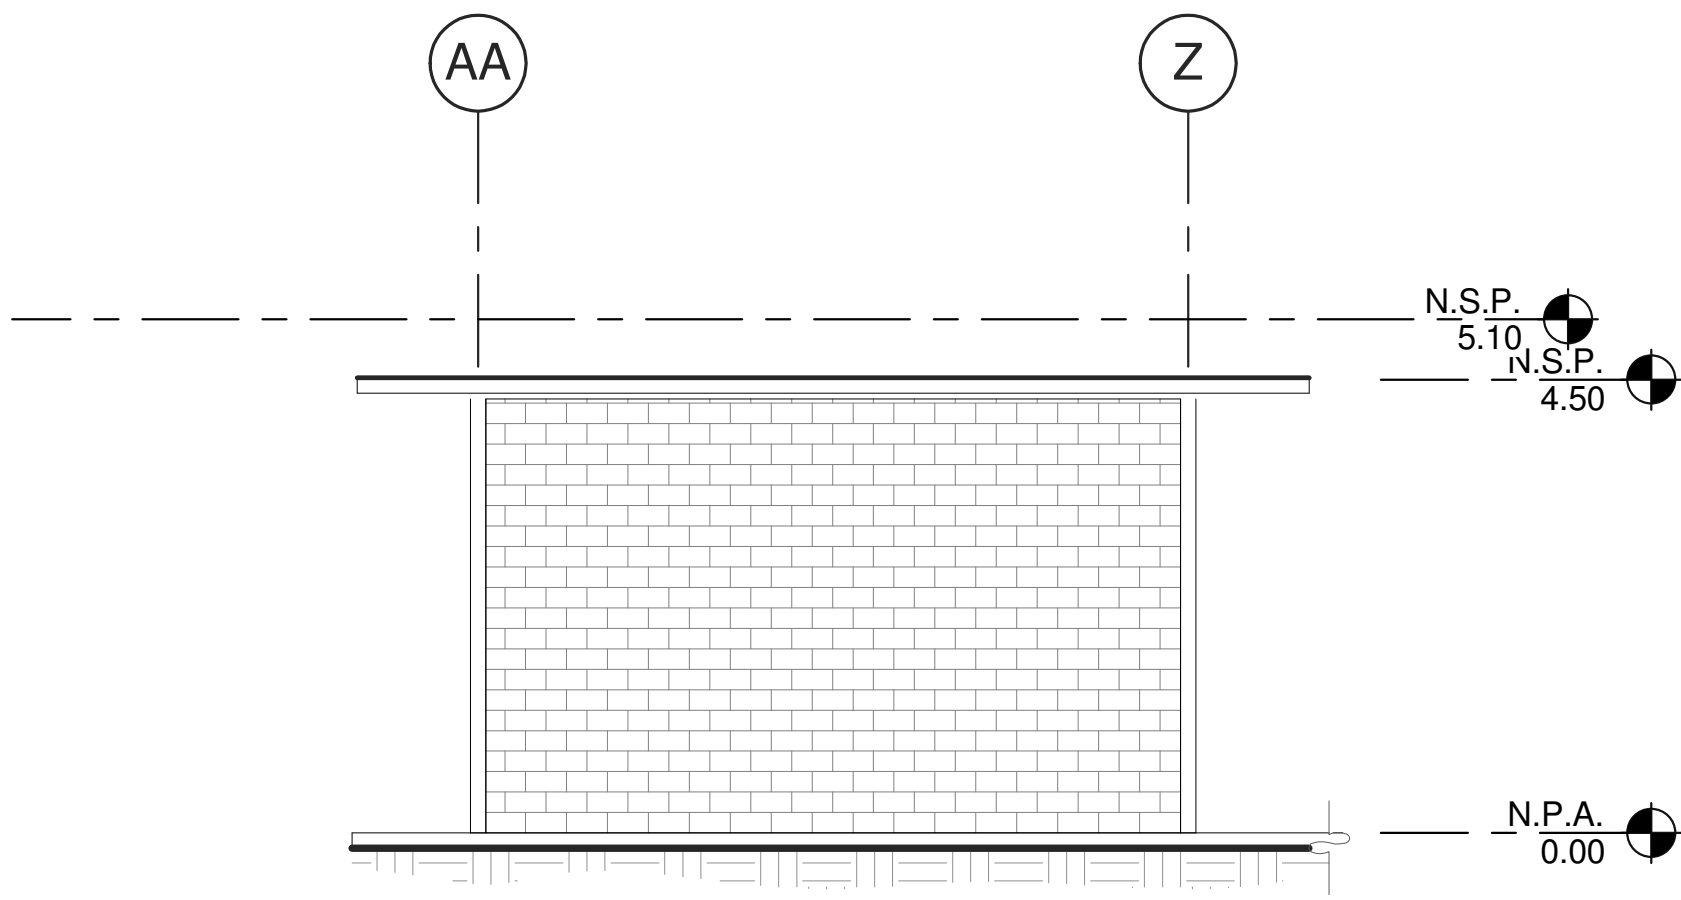

ELEVACIÓN EXTERIOR - OESTE

ESCALA: 1 : 75


3

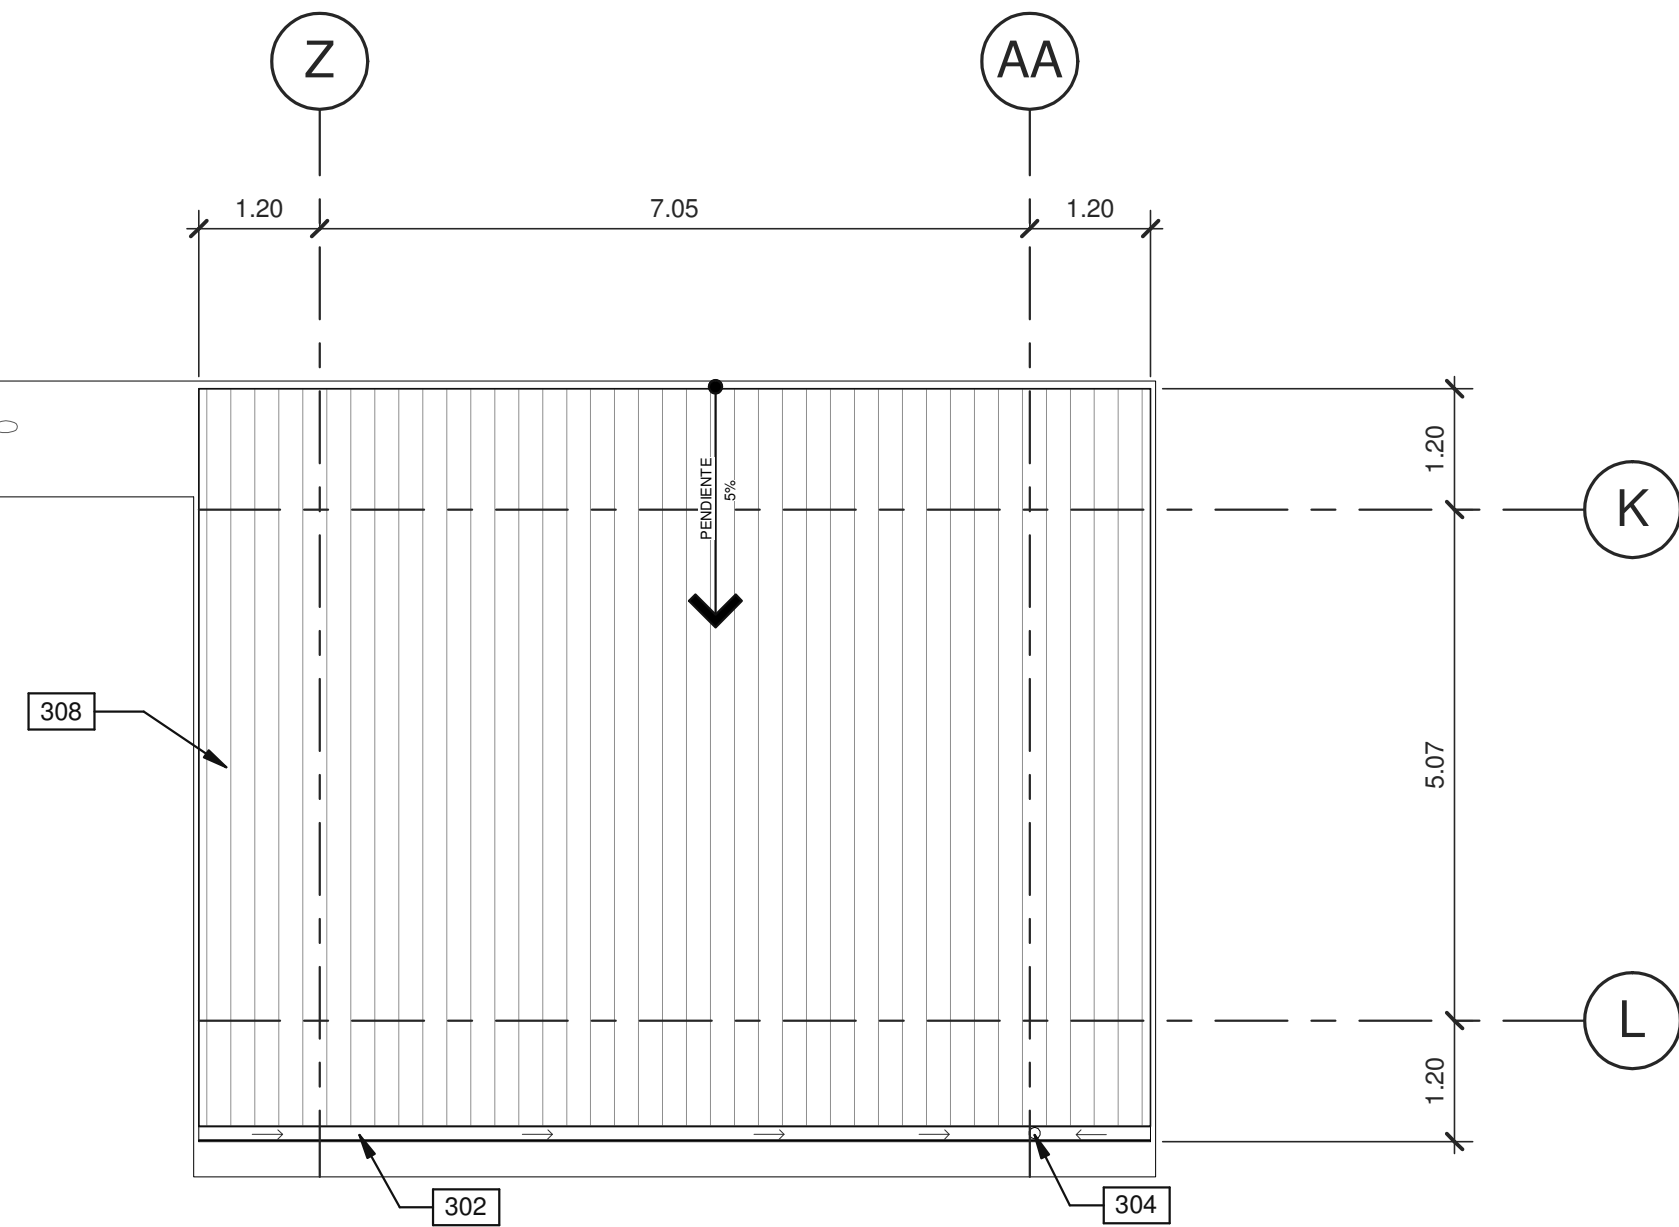

PLANTA DE TECHO

ESCALA: 1 : 75


1

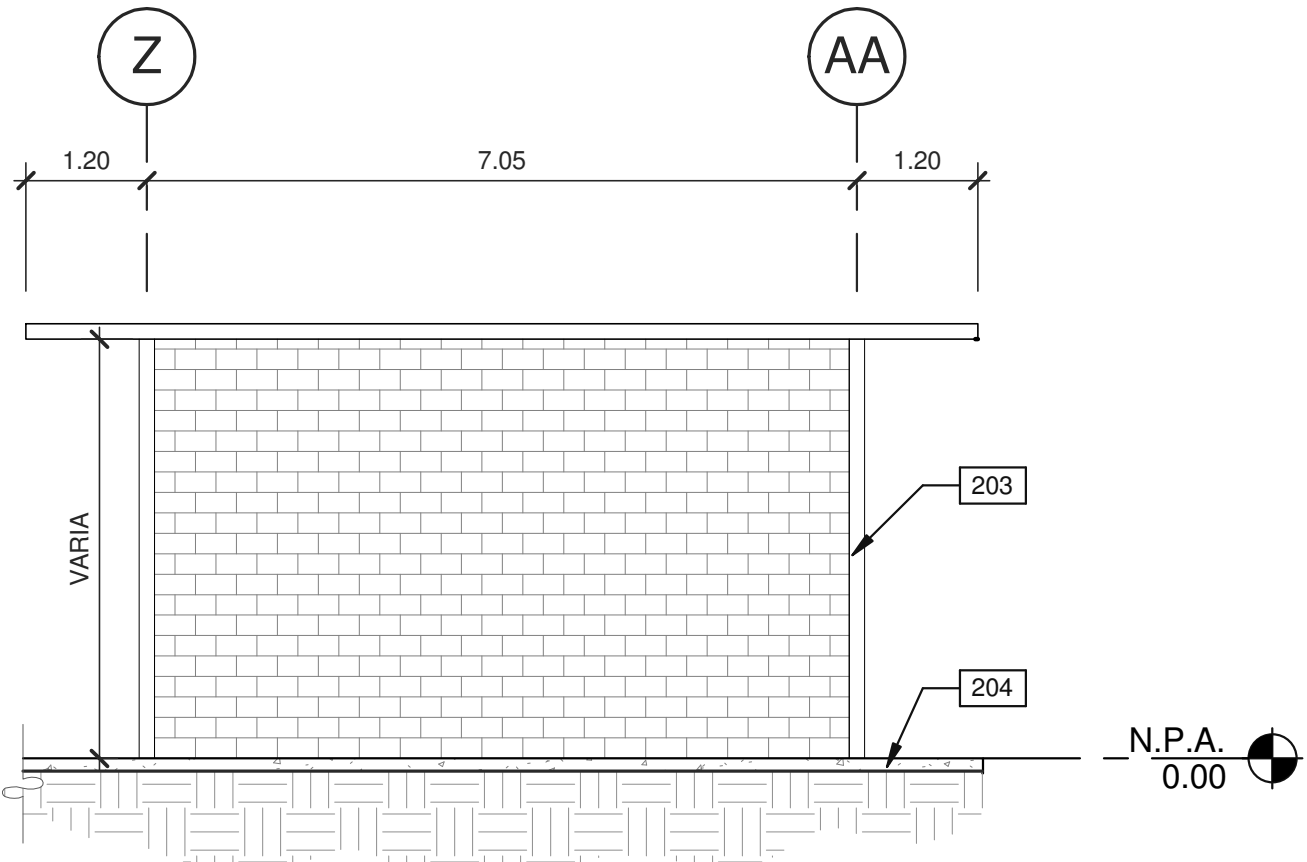

CORTE LONGITUDINAL

ESCALA: 1 : 75


7

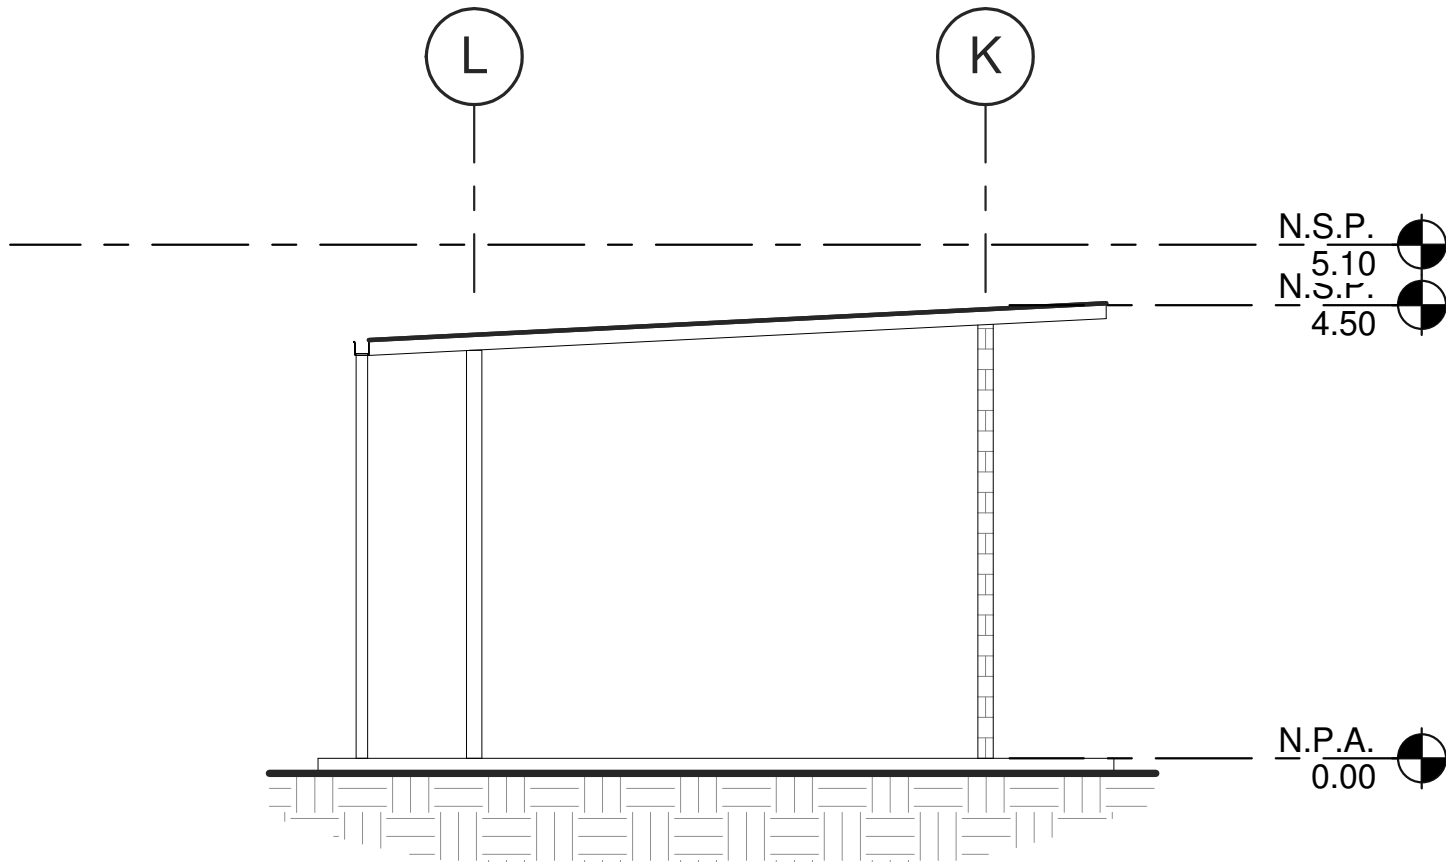

ELEVACIÓN EXTERIOR - NORTE

ESCALA: 1 : 75


4

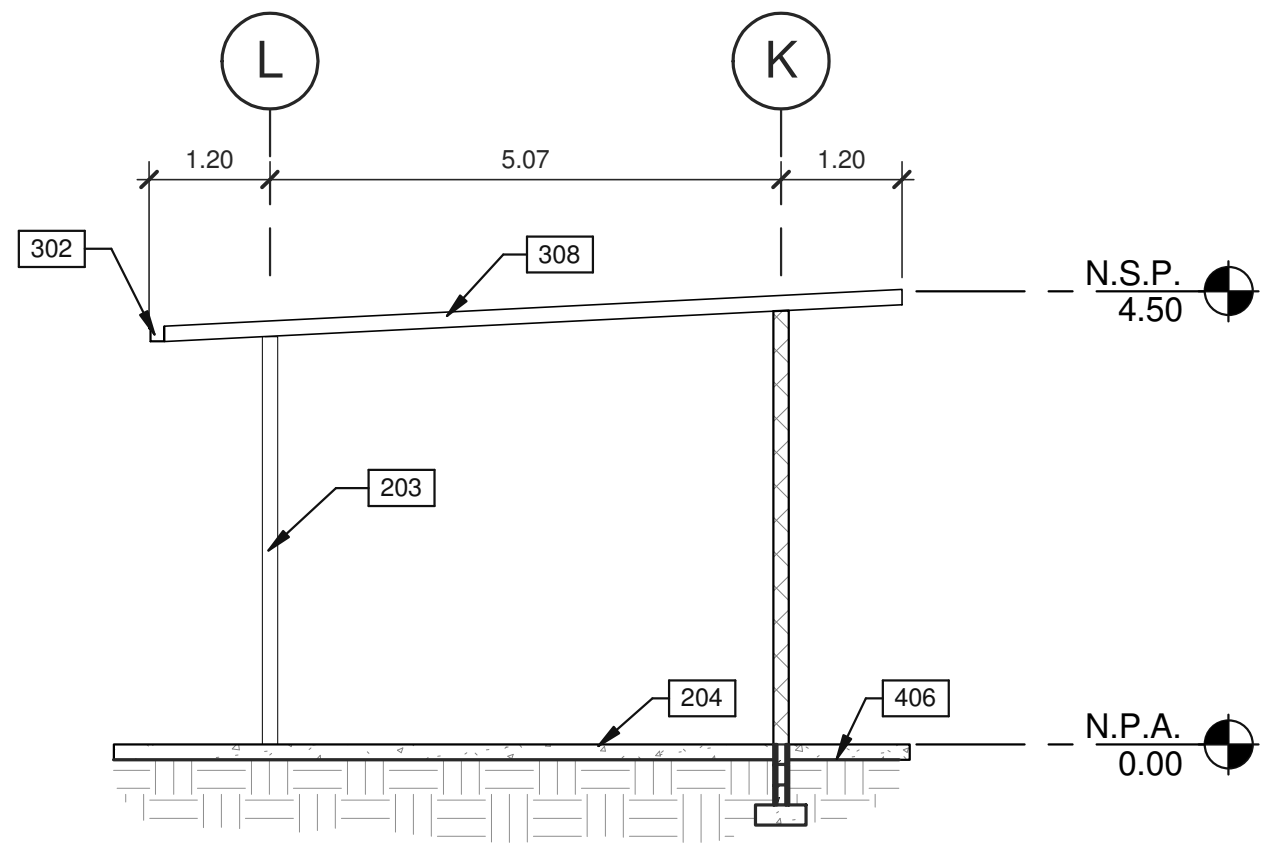

CORTE TRANSVERSAL

ESCALA: 1 : 75


8

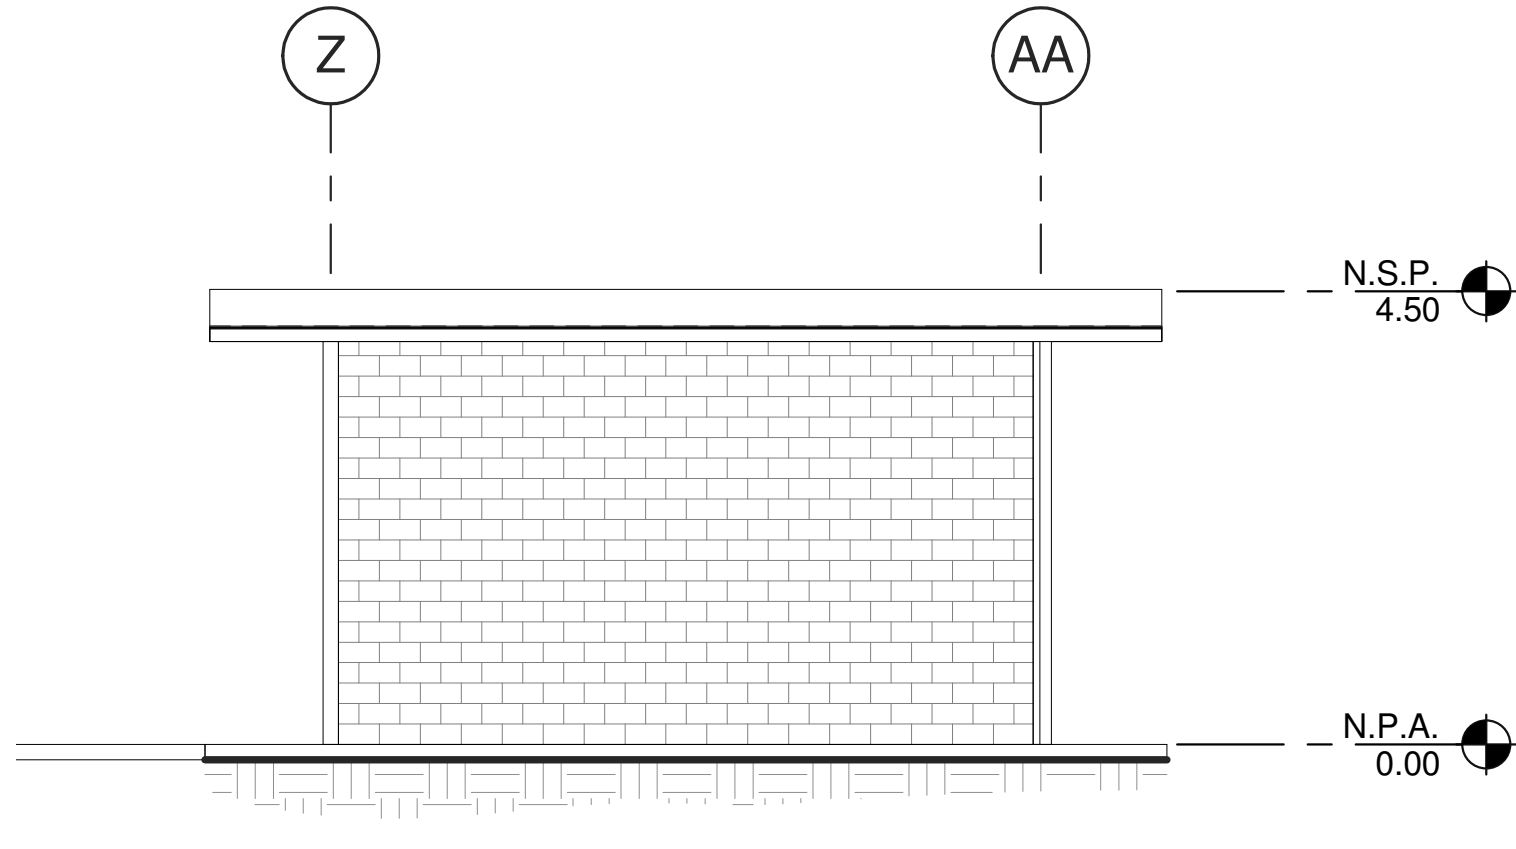

ELEVACIÓN EXTERIOR - ESTE

ESCALA: 1 : 75

5

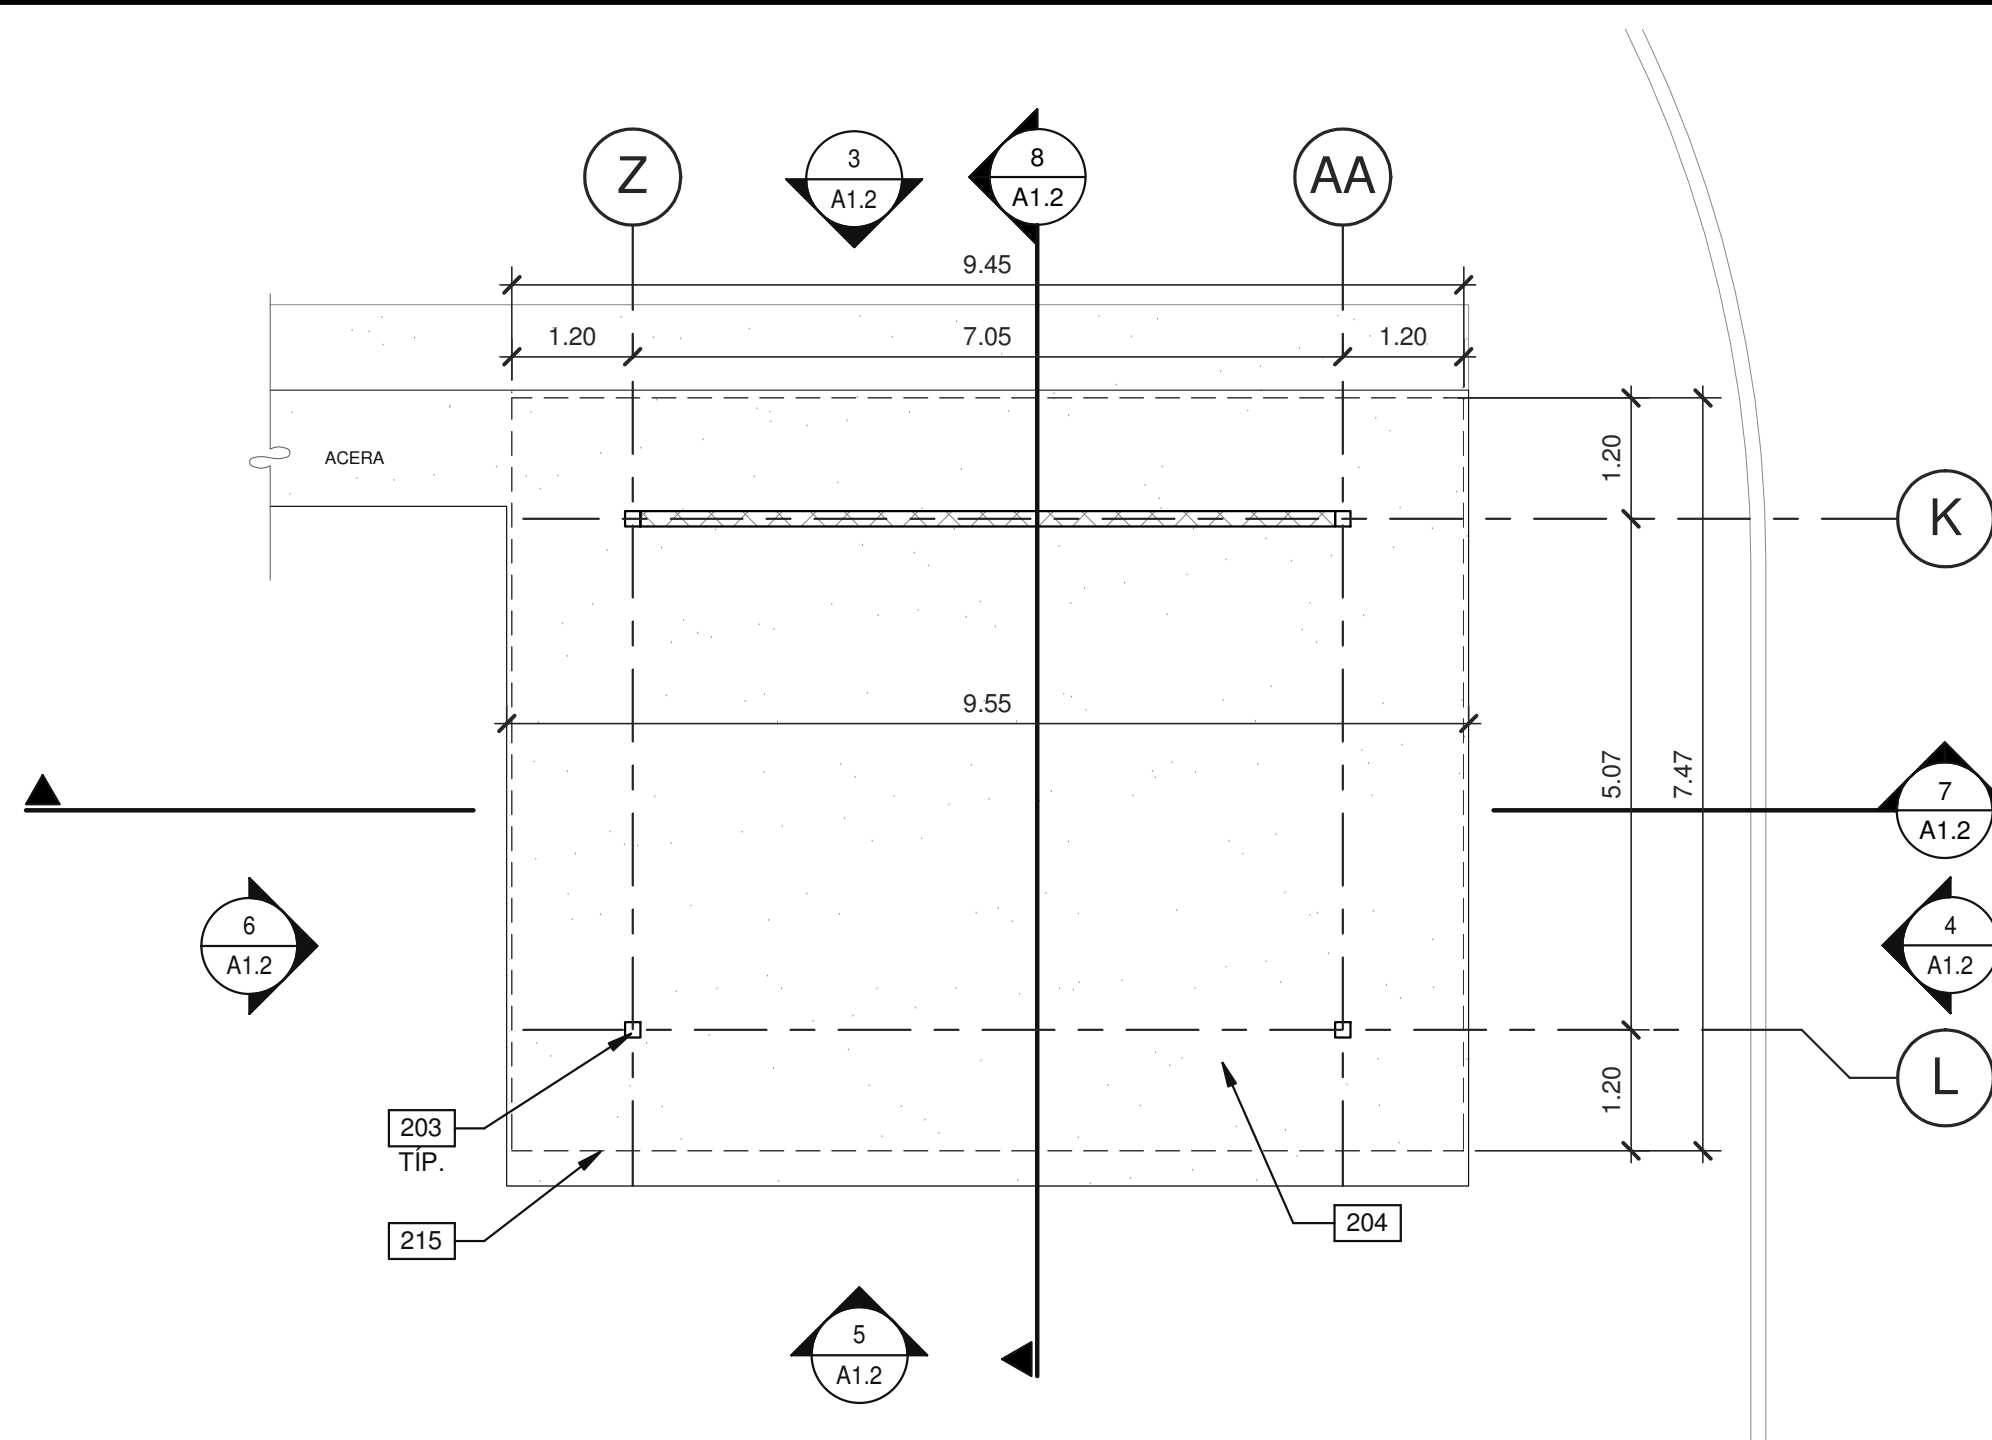


PLANTA ARQUITECTÓNICA

ESCALA: 1 : 75

2

SIMBOLÓGÍAS

MATERIALES:

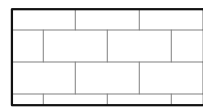


PARED DE BLOQUES DE CONCRETO REPELLADA + PINTURA (COLOR A ESCOGER POR EL ARQUITECTO)

NOTAS

- 203 COLUMNA ESTRUCTURAL DE ACERO.
- 204 PISO SOBRE SUELO NATURAL.
- 215 PROYECCIÓN DE TECHO.
- 302 CANALÓN PLUVIAL EXTERIOR DE LÁMINA GALVANIZADA CAL. 20, PINTADO MISMO COLOR QUE LÁMINA ADYACENTE.
- 304 BAJANTE DE AGUA PLUVIAL EXTERNA, PINTADA MISMO COLOR QUE LA LÁMINA ADYACENTE, SUJETADA A PANEL METÁLICO.
- 308 CUBIERTA DE ESTRUCTURA METÁLICA.
- 406 RASANTE EXTERIOR.

PLANO LLAVE

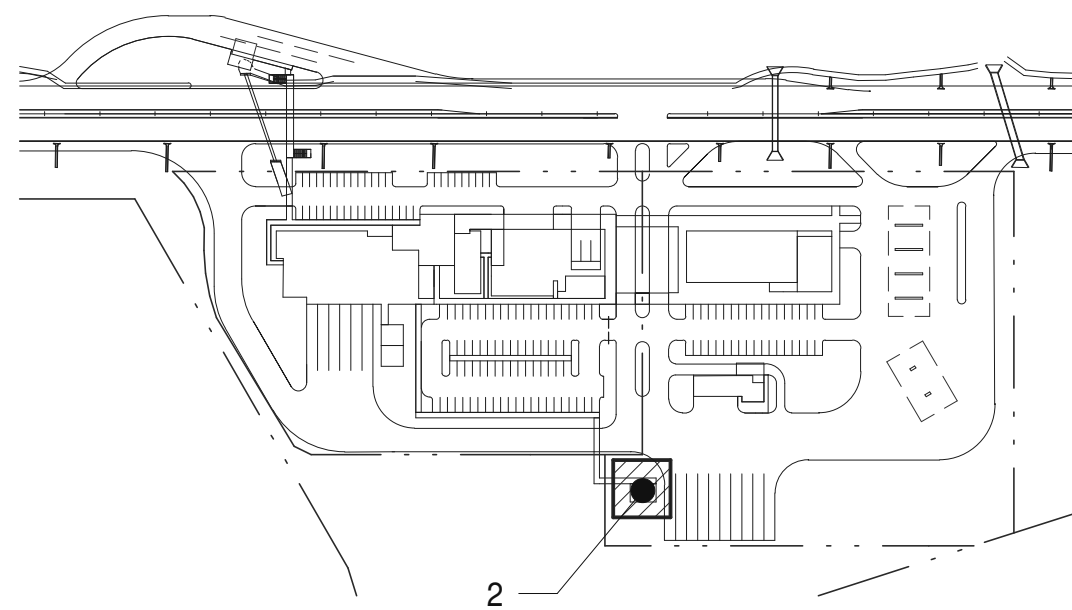

PANAMA PACIFICO
PUNTO DE CONTROL

Firma del Ingeniero Municipal (funcionario del SIT)

HENRY KARDONSKI
No. de Colección: 12345678901
Representante Legal de London & Regional

FECHA (de elaboración del plano)

DICIEMBRE 2018

ARQ.: WARE MALCOMB

PA-PM: MANUEL CUBILLA

ING.: D. FARRELL

DIBUJANTE:

HOJA EN JUEGO:

4 / 21

LOGO DE LONDON
London & Regional
... P A N A M A ...

LOGO DE LA AGENCIA

AEP
Asociación de Empresas de Panamá

Vo.Bo. de la Agencia

CONTIENE:
PLANTA ARQ., ELEVACIONES
EXTERIORES Y SECCIONES

FECHA	OBSERVACIONES
No. DE TRABAJO	PAN17-0001-00

TODAS LAS DIMENSIONES
SON EN METROS



Firma del Ingeniero Municipal (funcionario del SIT)

HENRY KARDONSKI
No. de Colección: 12345678901
Representante Legal de London & Regional

FECHA (de elaboración del plano)

12/04/18

ARQ.:
WARE MALCOMB
Ingeniero de Estructuras

PA-PM:
Approver

ING:
Designer

DIBUJANTE:
Author


HOJA EN JUEGO:

LOGO DE LONDON
London & Regional
... PANAMA ...

LOGO DE LA AGENCIA




VoBo. de la Agencia

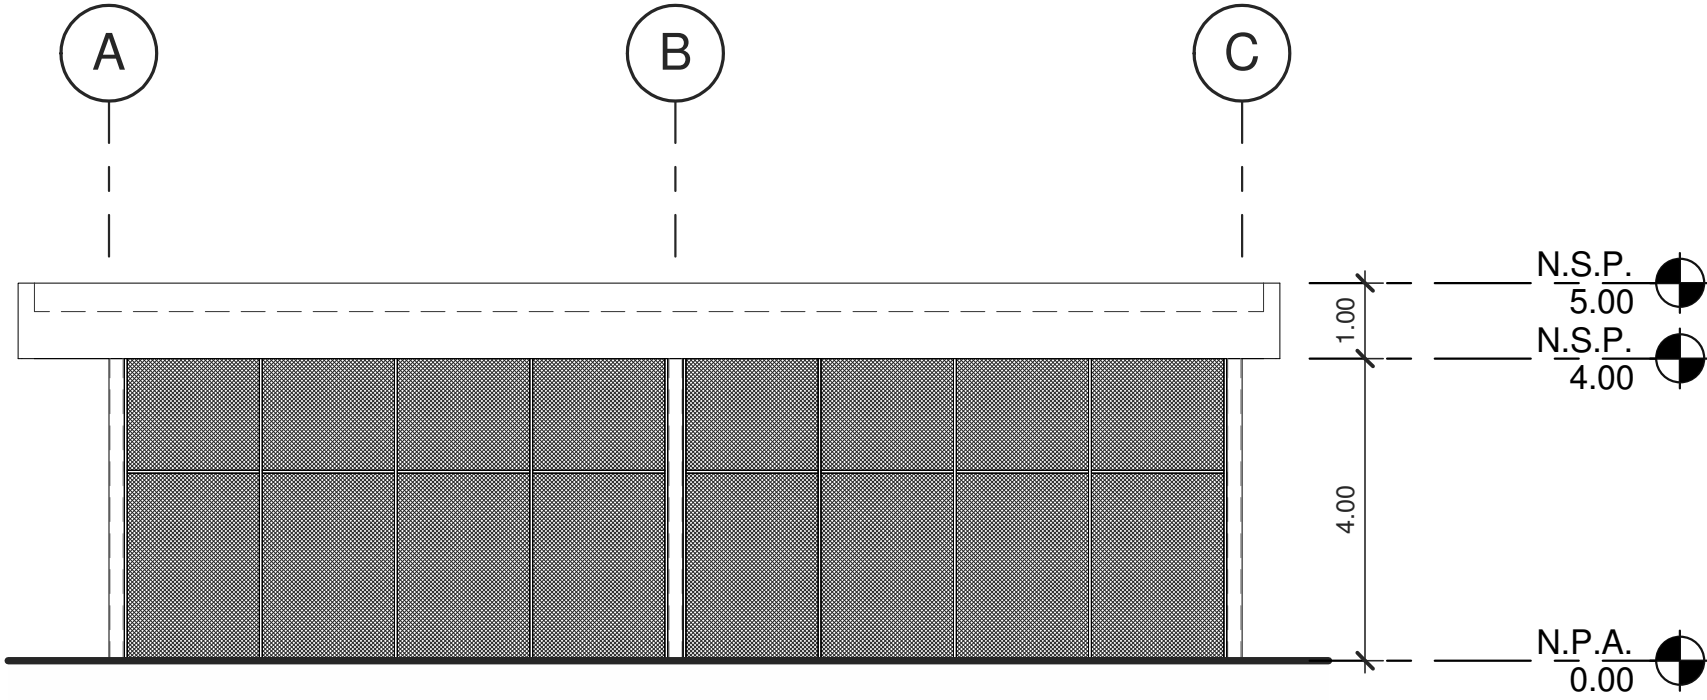


ELEVACION EXTERIOR - ESTE

ESCALA: 1 : 100

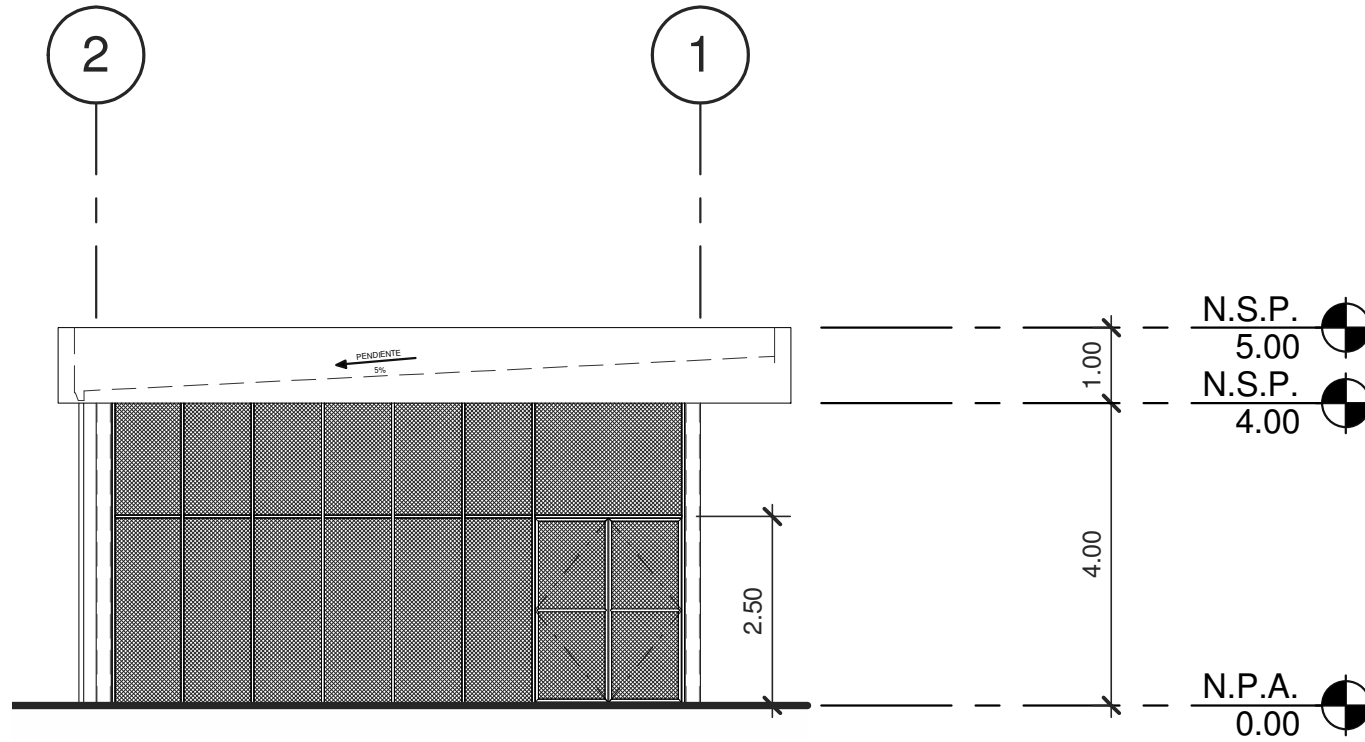


ELEVACIÓN EXTERIOR - NORTE

ESCALA: 1 : 100

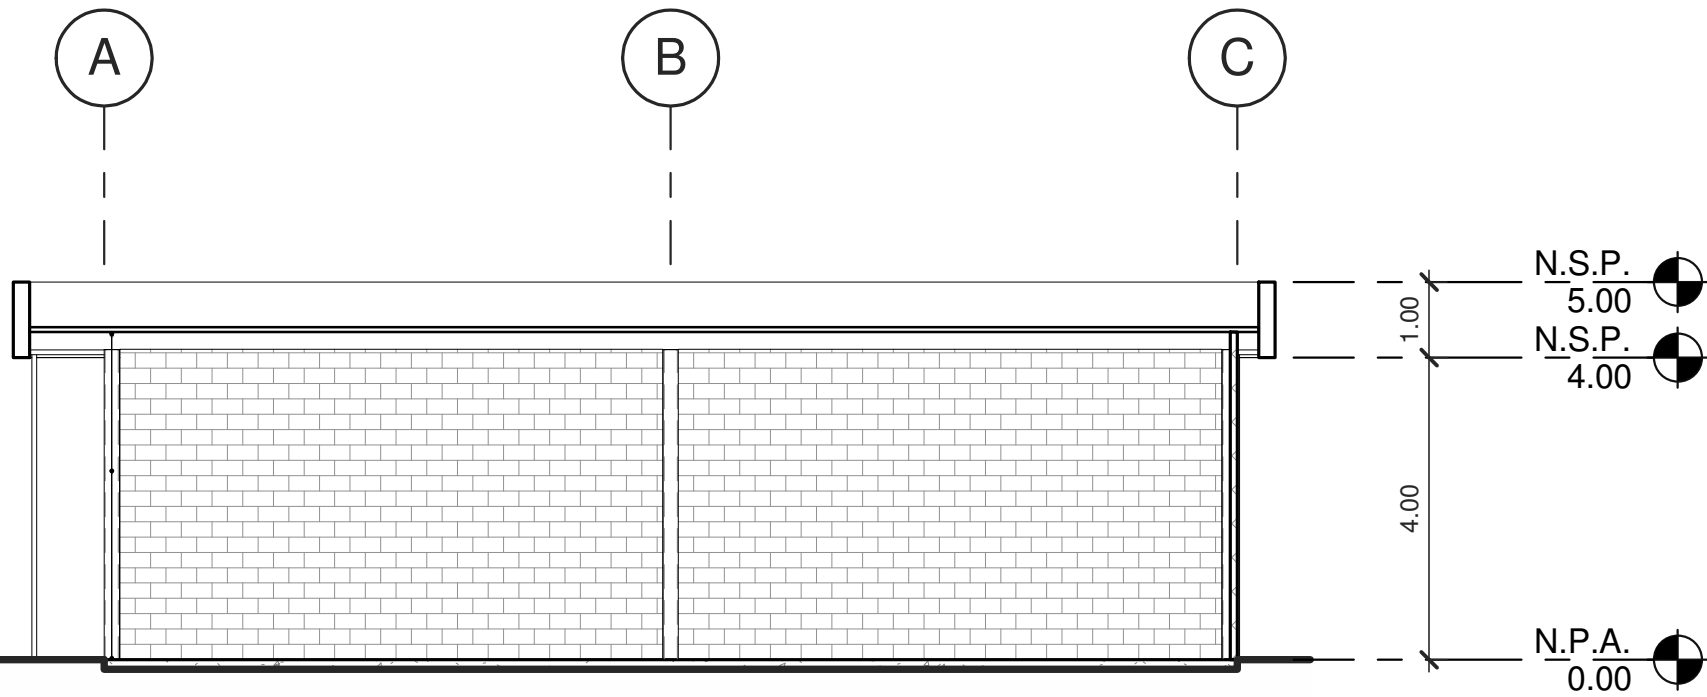


CORTE LONGITUDINAL

ESCALA: 1 : 100

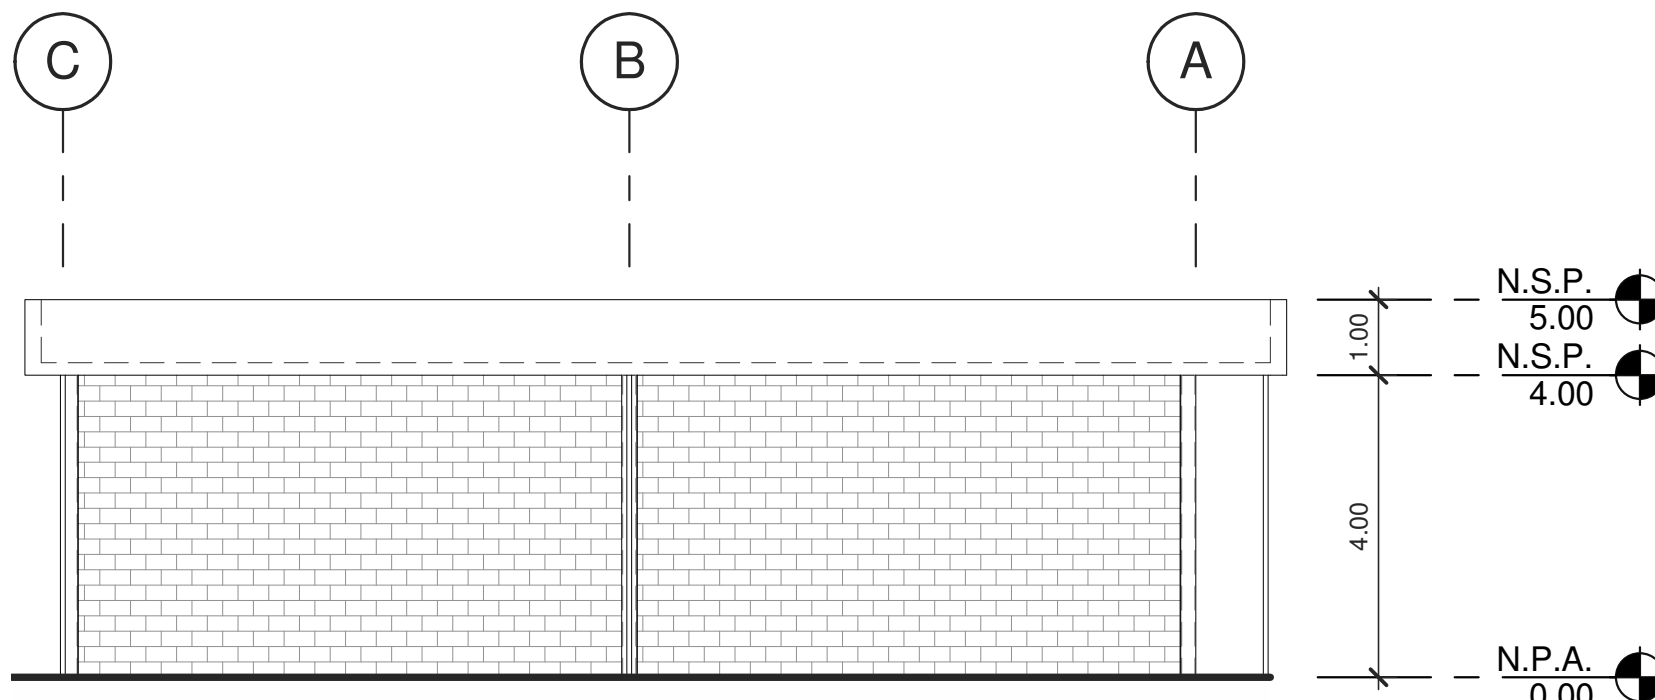


ELEVACIÓN EXTERIOR -OESTE

ESCALA: 1 : 100

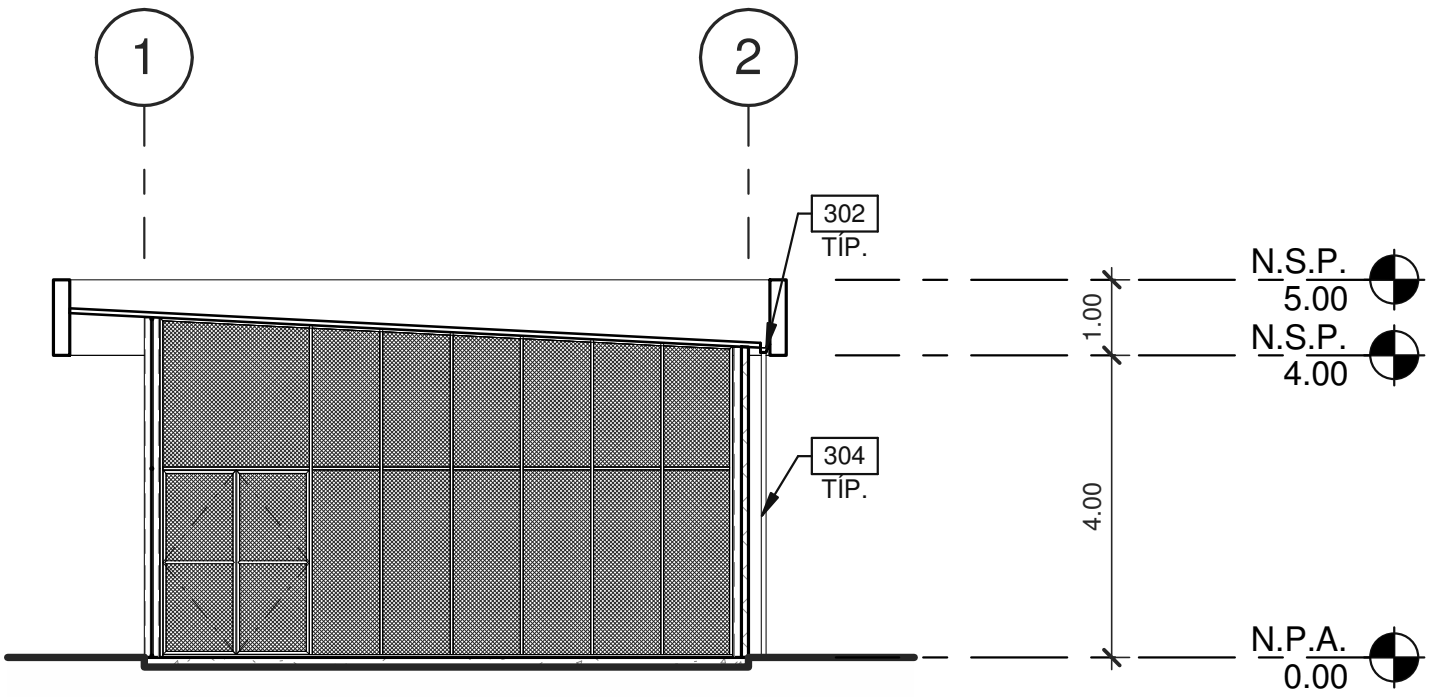


CORTE TRANSVERSAL

ESCALA: 1 : 100

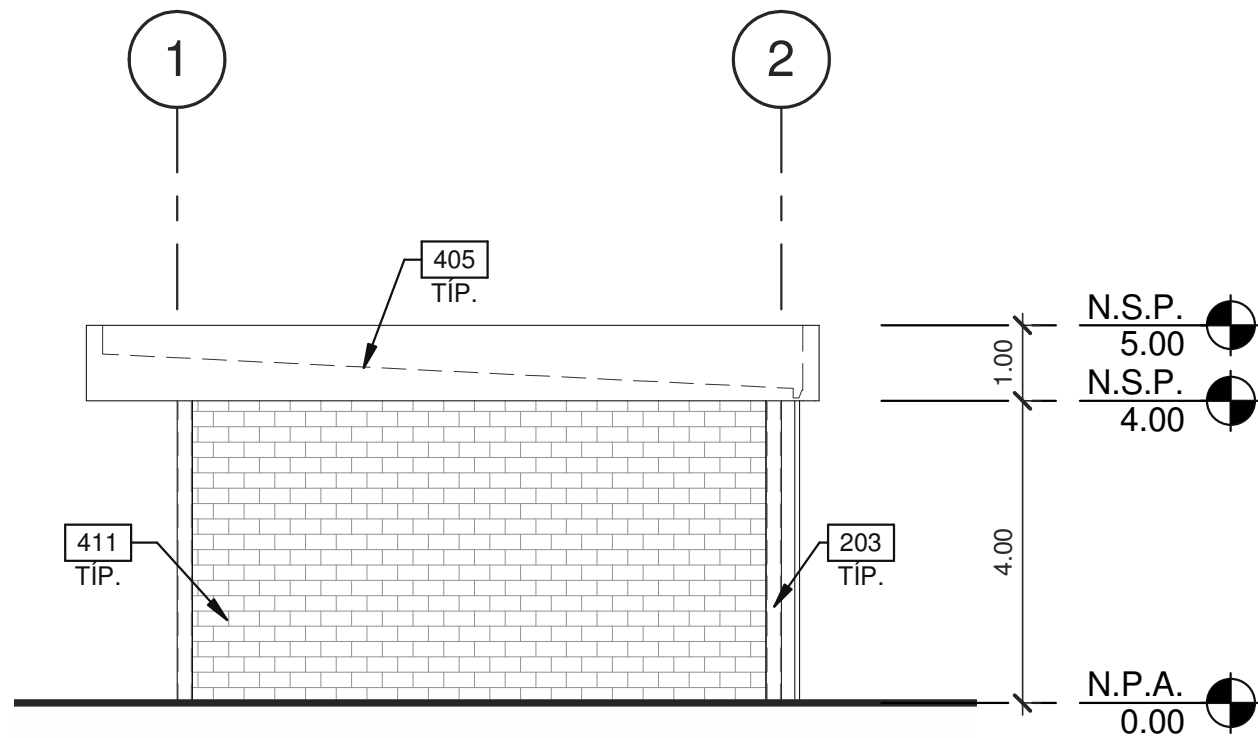


ELEVACIÓN EXTERIOR - SUR

ESCALA: 1 : 100

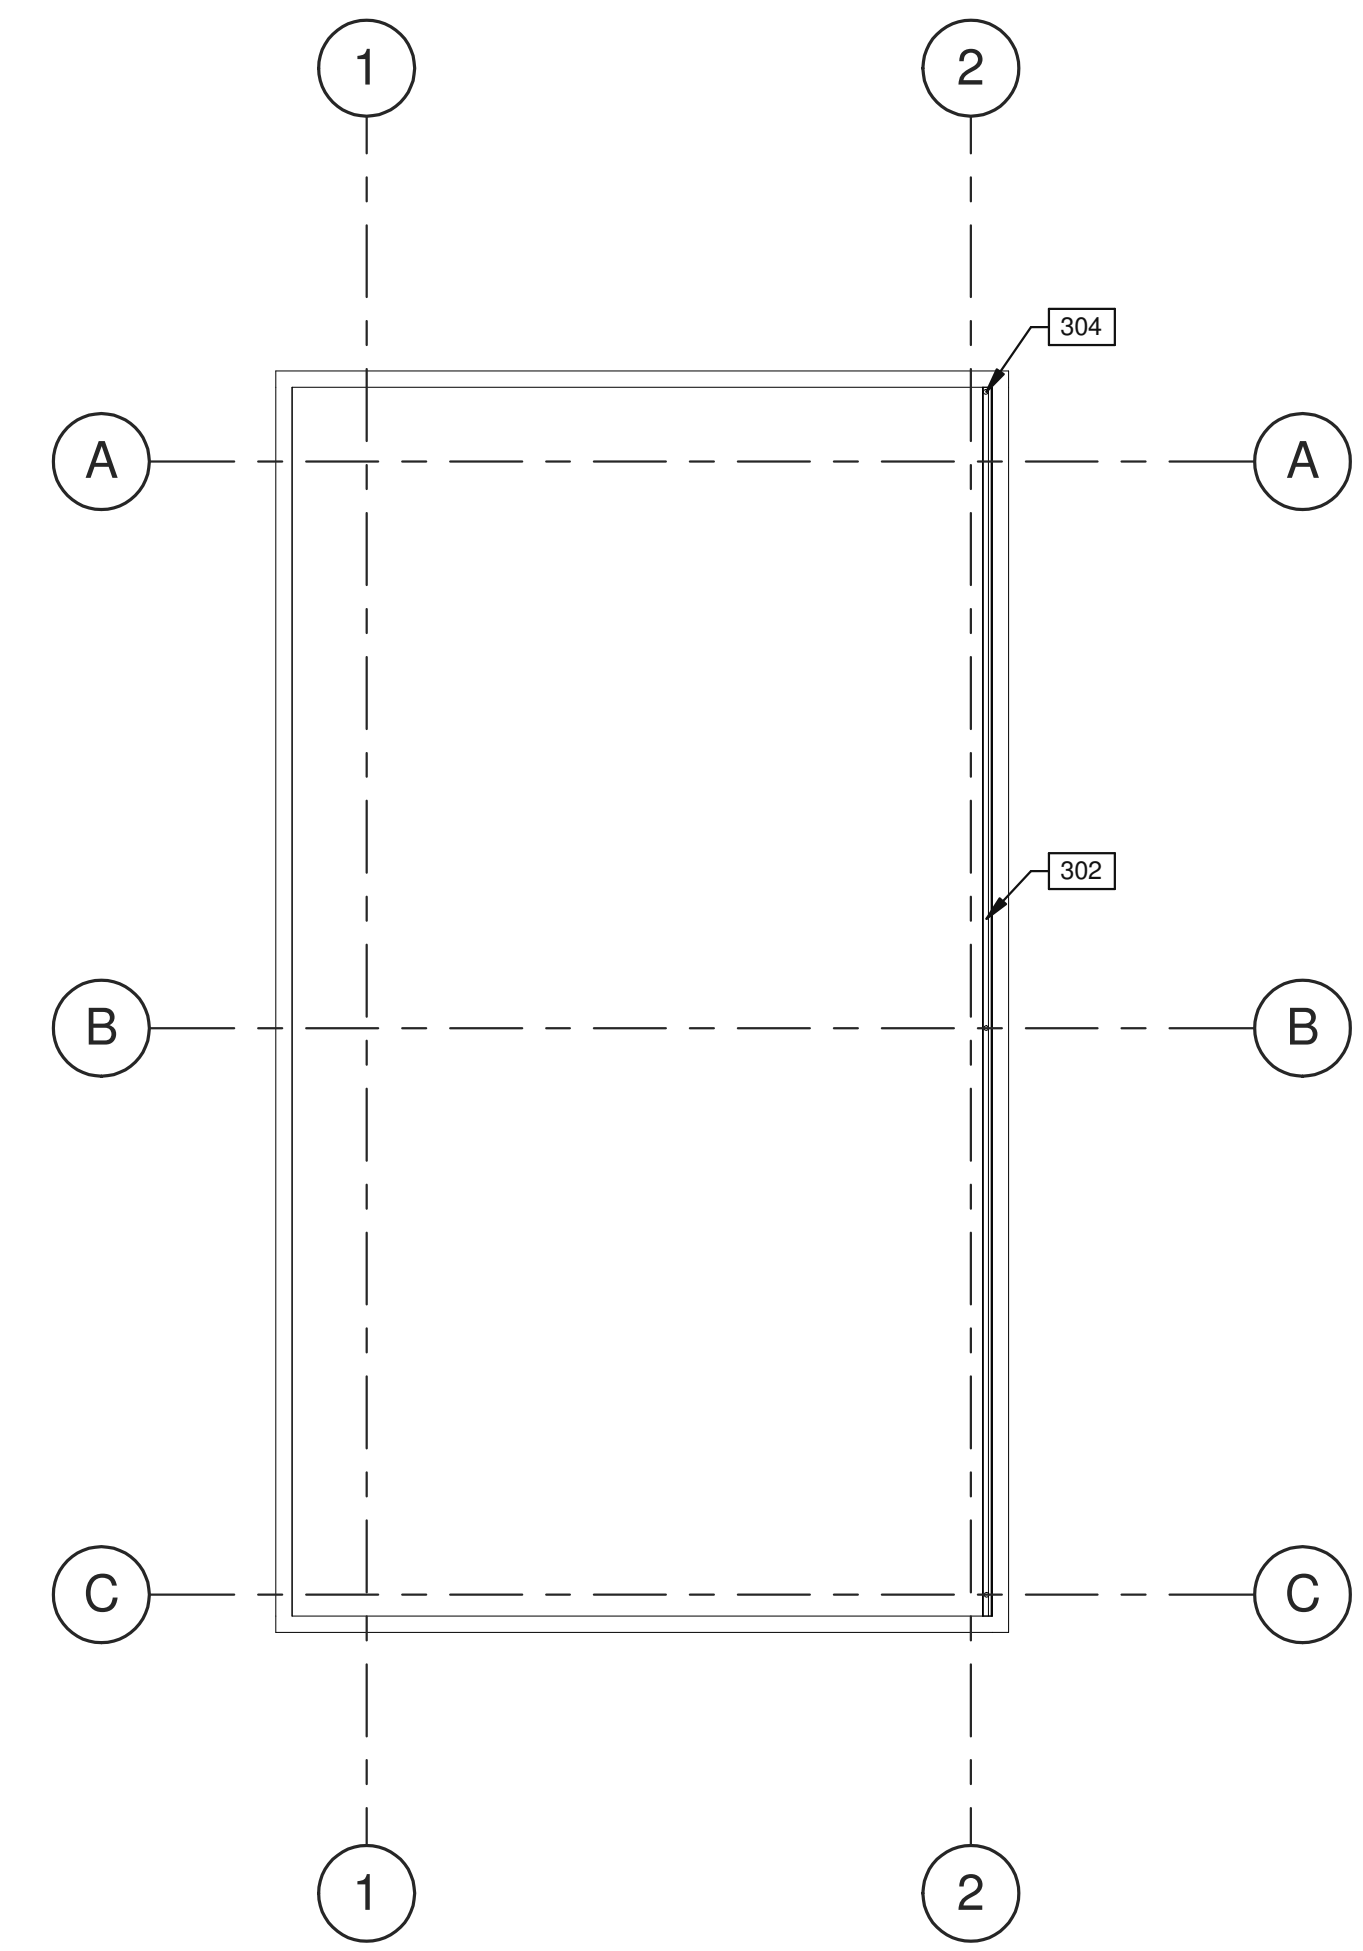

PLANTA DE TECHO

ESCALA: 1 : 100

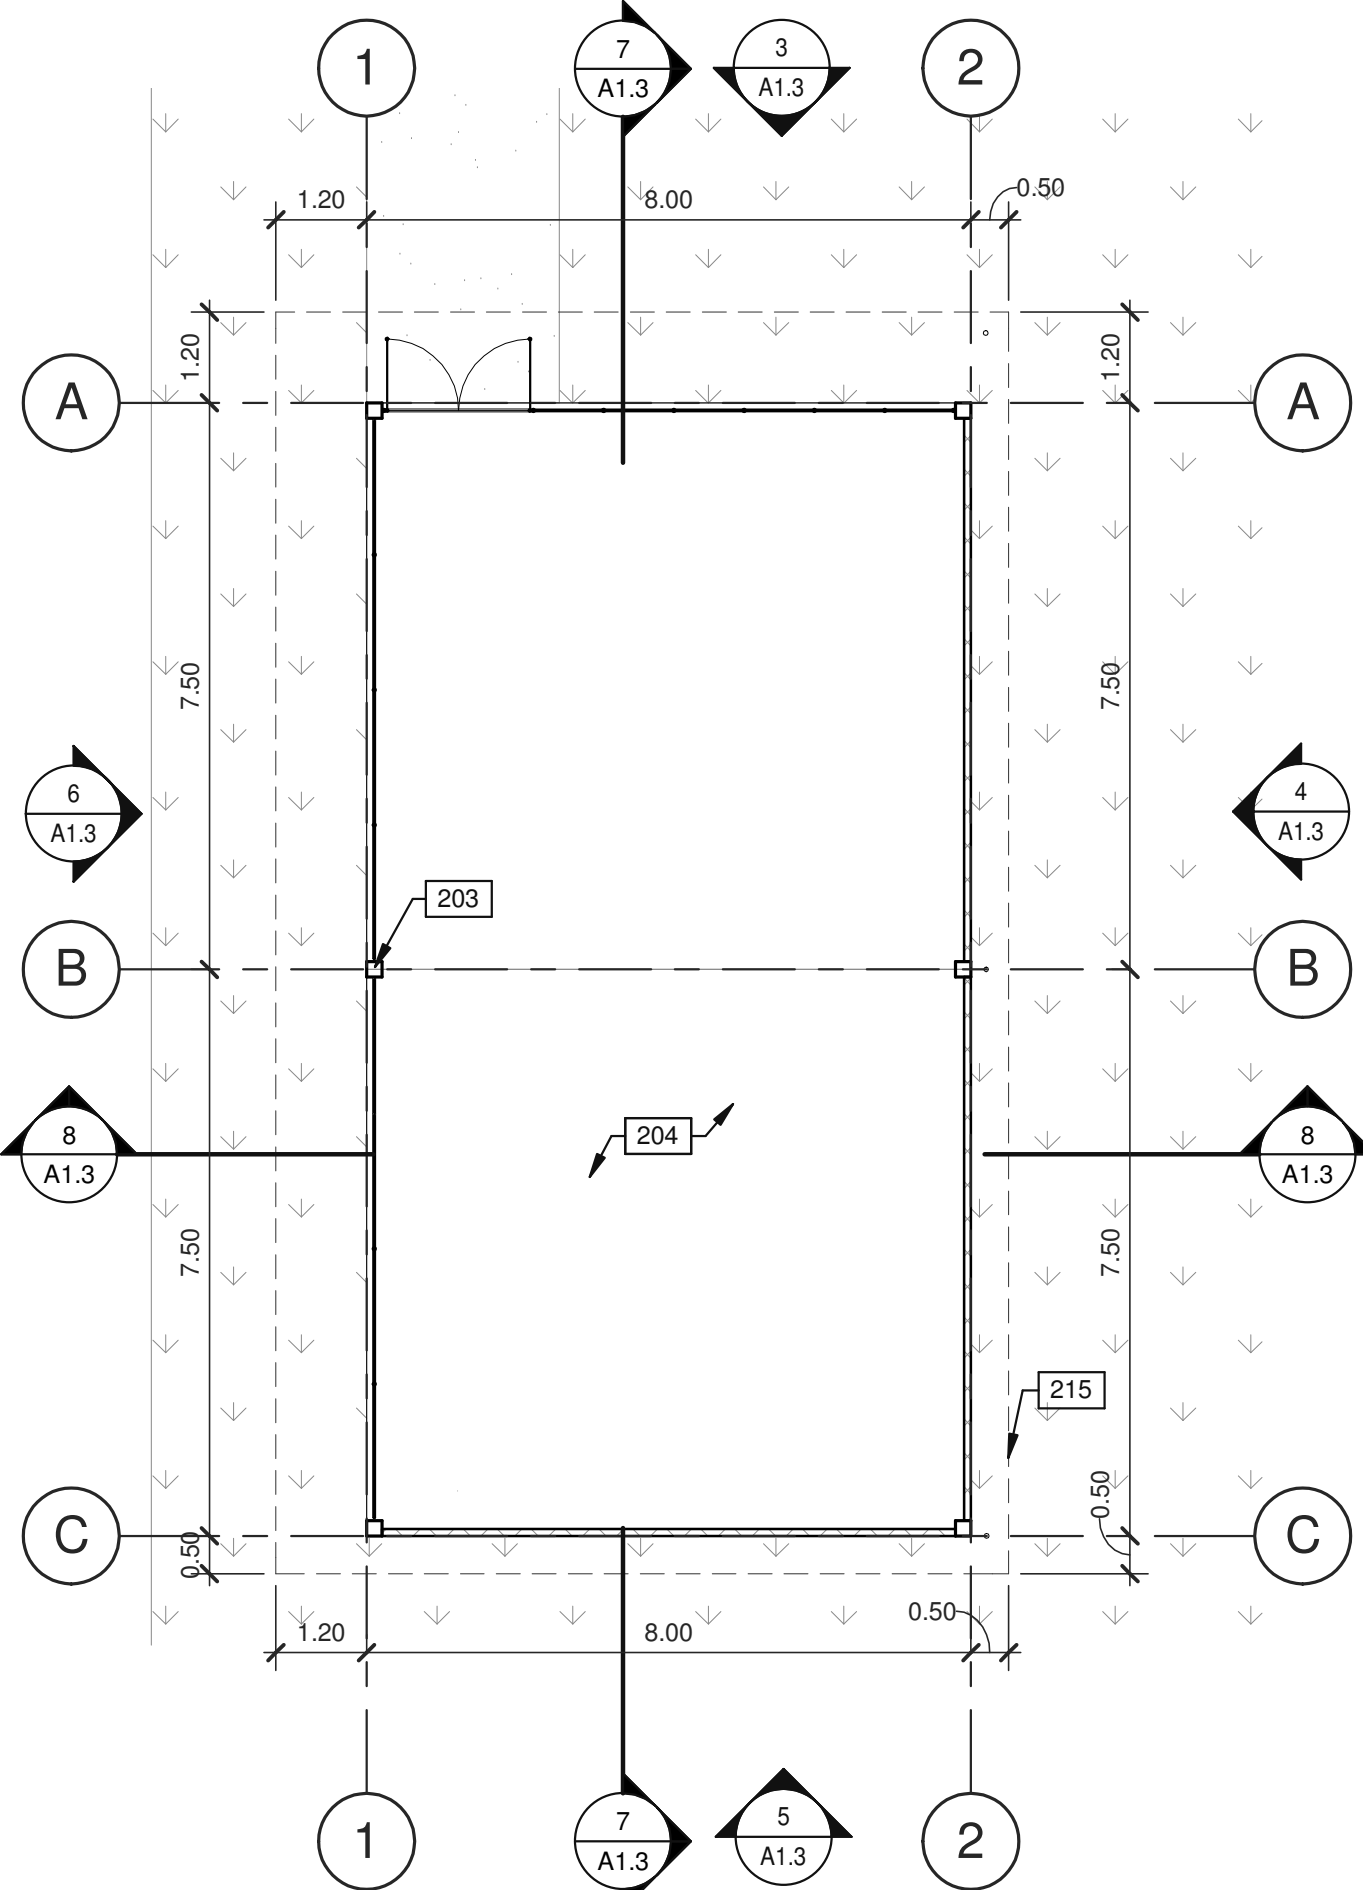

PLANTA
ARQUITECTÓNICA

1:100
0 1 2.5 5 10 ESCALA: 1 : 100

SIMBOLÓGÍAS


MATERIALES:

- PANEL METALICO. COLORES A ESCOGER
POR EL ARQUITECTO SEGUN DISEÑO
ESQUEMATICO. FORRO INTERIOR EN
GYPSUM BOARD.
- PARED DE BLOQUES DE CONCRETO
REPELLADA + PINTURA (COLOR A
ESCOGER POR EL ARQUITECTO)

NOTAS

- 203 COLUMNA ESTRUCTURAL DE ACERO.
204 PISO SOBRE SUELO NATURAL.
302 CANALÓN PLUVIAL EXTERIOR DE LÁMINA GALVANIZADA CAL. 20, PINTADO
MISMO COLOR QUE LÁMINA ADYACENTE.
304 BAJANTE DE AGUA PLUVIAL EXTERNA. PINTADA MISMO COLOR QUE LA
LÁMINA ADYACENTE, SUJETADA A PANEL METÁLICO.
405 PROYECCIÓN DE TECHO.
411 PARED DE BLOQUE DE CONCRETO ARQUITECTÓNICO DE COLOR GRIS SIN
REPELLO NI PINTURA.

PLANO LLAVE

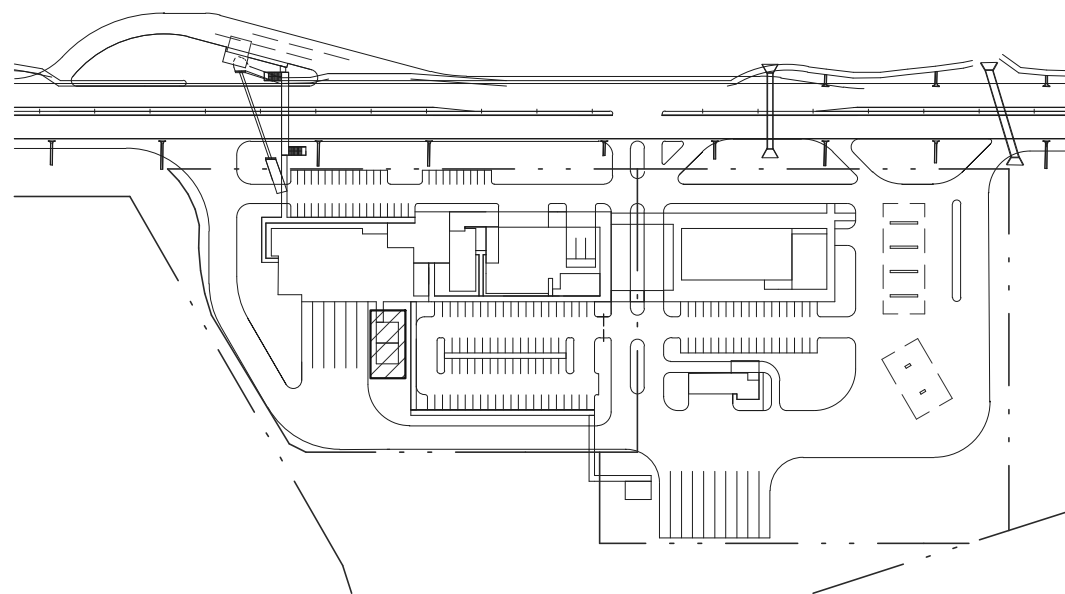

CONTIENE:
PLANTA ARQUITECTONICA -
GASOLINERA S

FECHA	OBSERVACIONES
No. DE TRABAJO	PAN17-0001-00

TODAS LAS DIMENSIONES
SON EN METROS




Firma del Ingeniero Municipal (funcionario del SIT)

HENRY KARONSKI
No. de Cédula Profesional: 123456789
Representante Legal de London & Regional

HOJA EN JUEGO:


FECHA (de elaboración del plano)
12/04/18

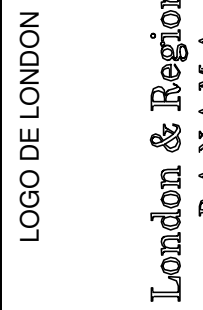

LOGO DE LA AGENCIA




VoBo. de la Agencia

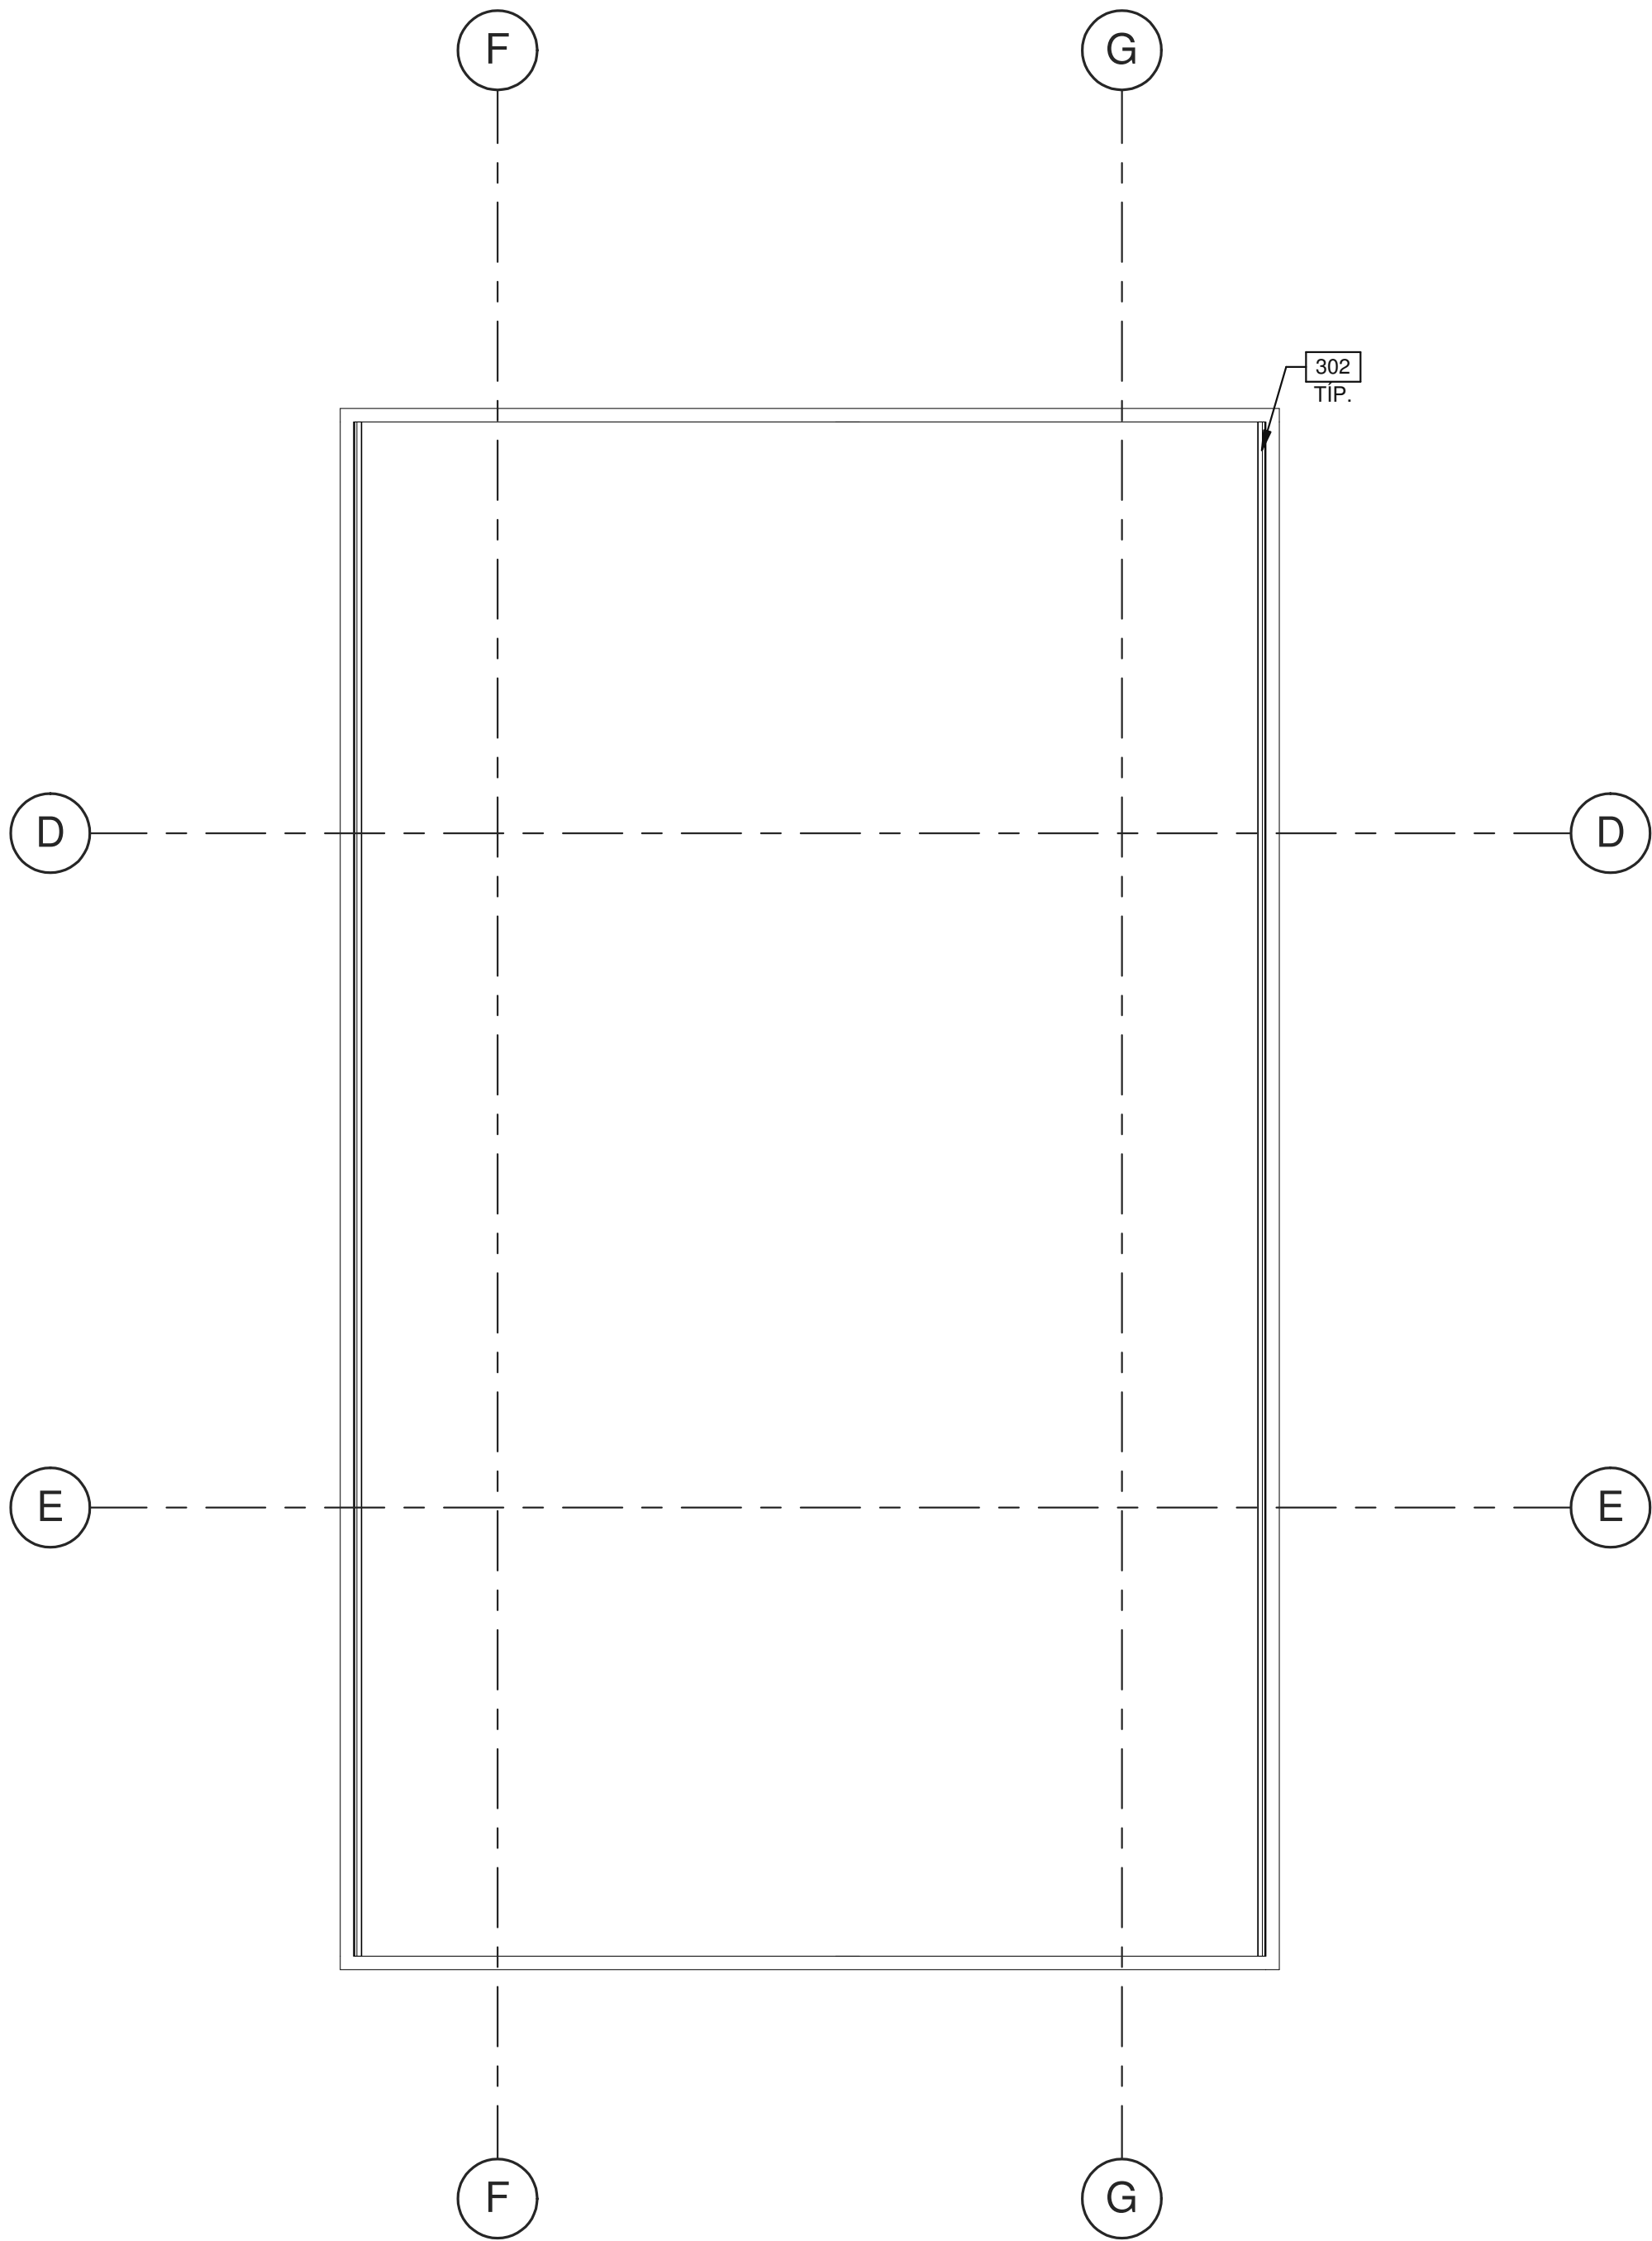

PLANTA DE TECHO

ESCALA: 1 : 100

2

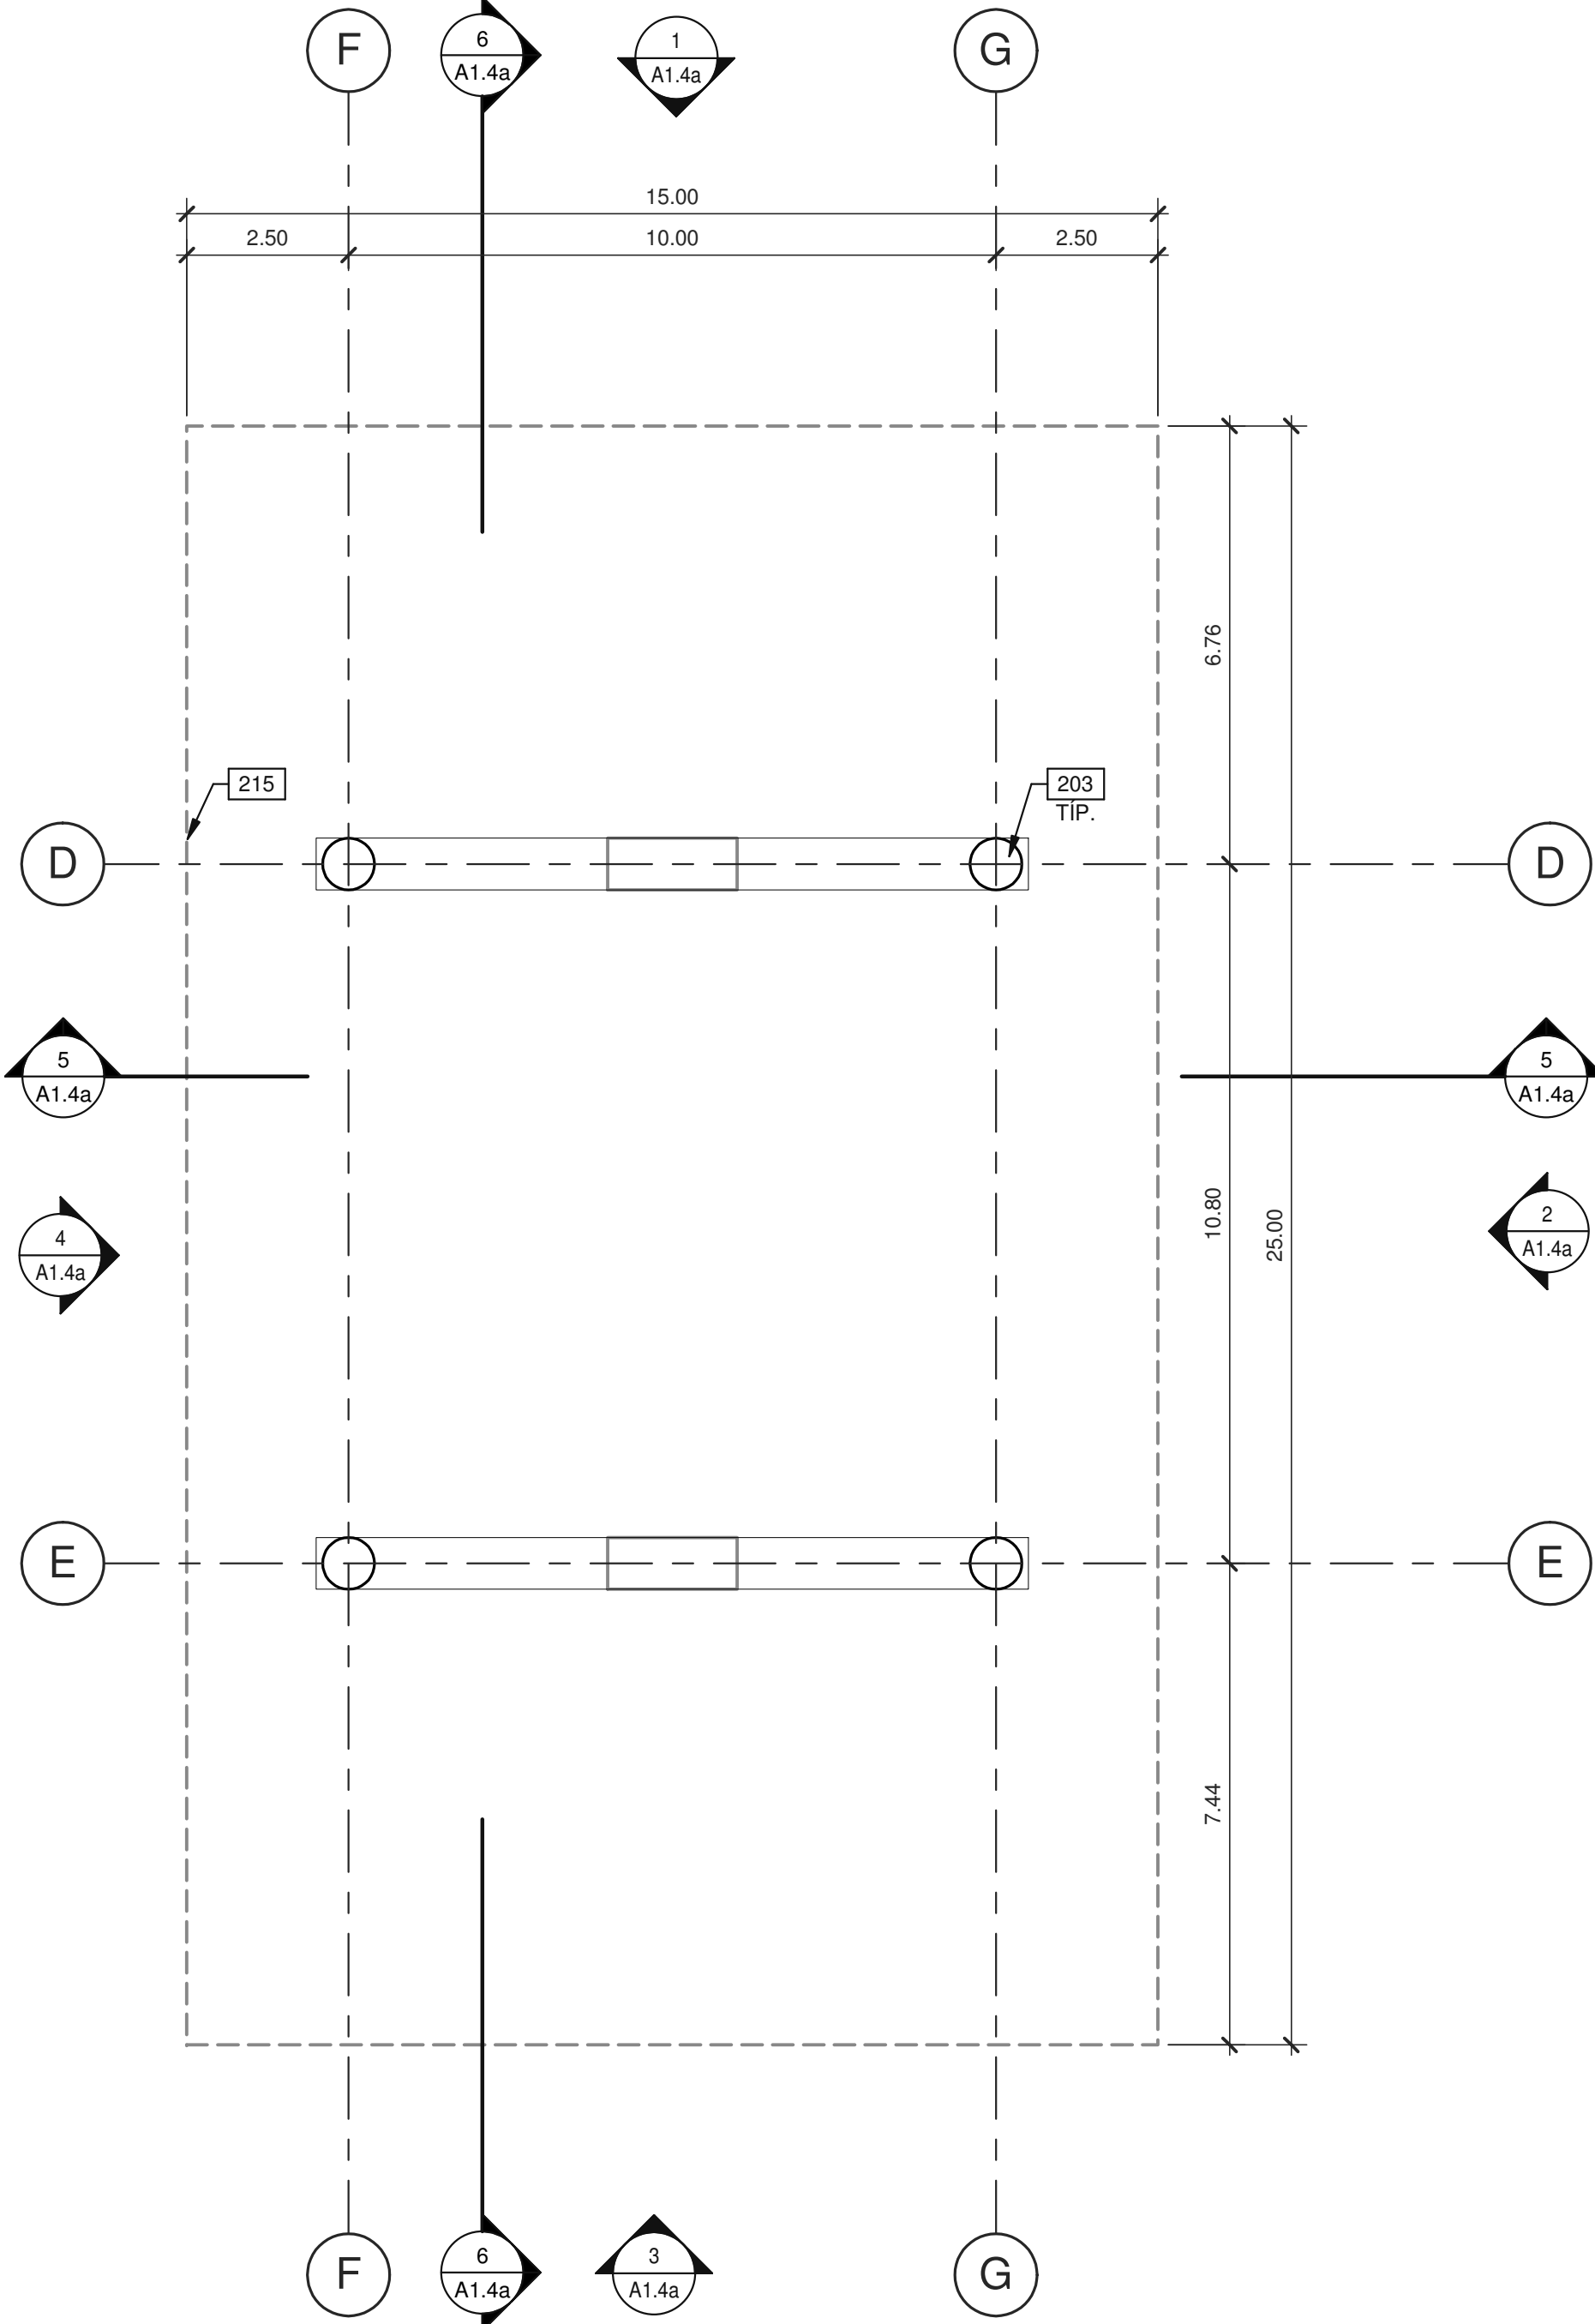

PLANTA ARQUITECTÓNICA



ESCALA: 1 : 100







1

NOTAS

- 203 COLUMNA ESTRUCTURAL DE ACERO.
215 PROYECCIÓN DE TECHO.
302 CANALÓN PLUVIAL EXTERIOR DE LÁMINA GALVANIZADA CAL. 20, PINTADO MISMO COLOR QUE LÁMINA ADYACENTE.

PLANO LLAVE

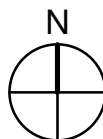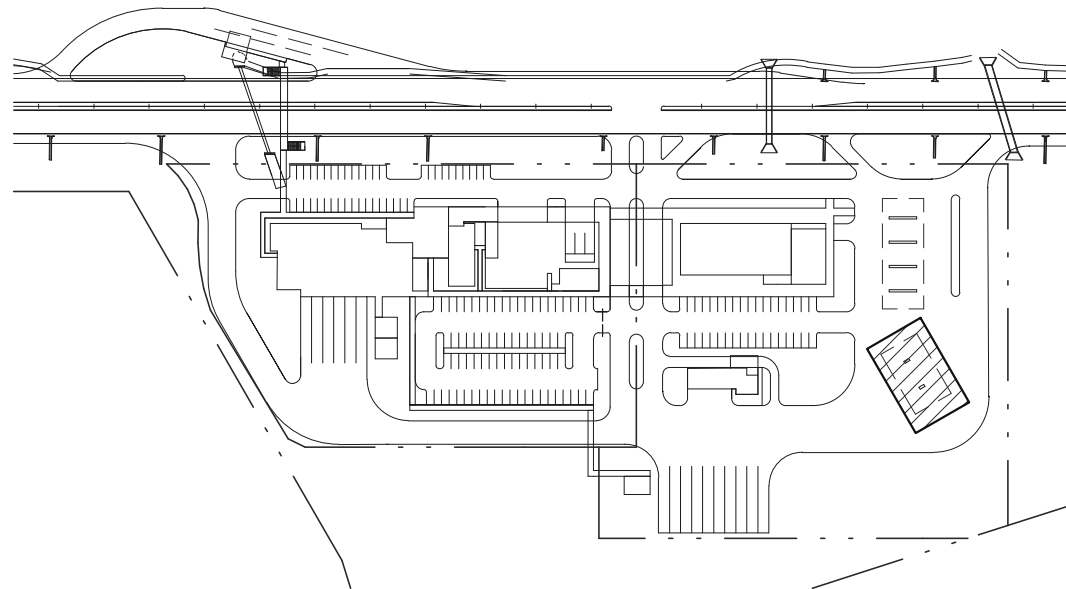

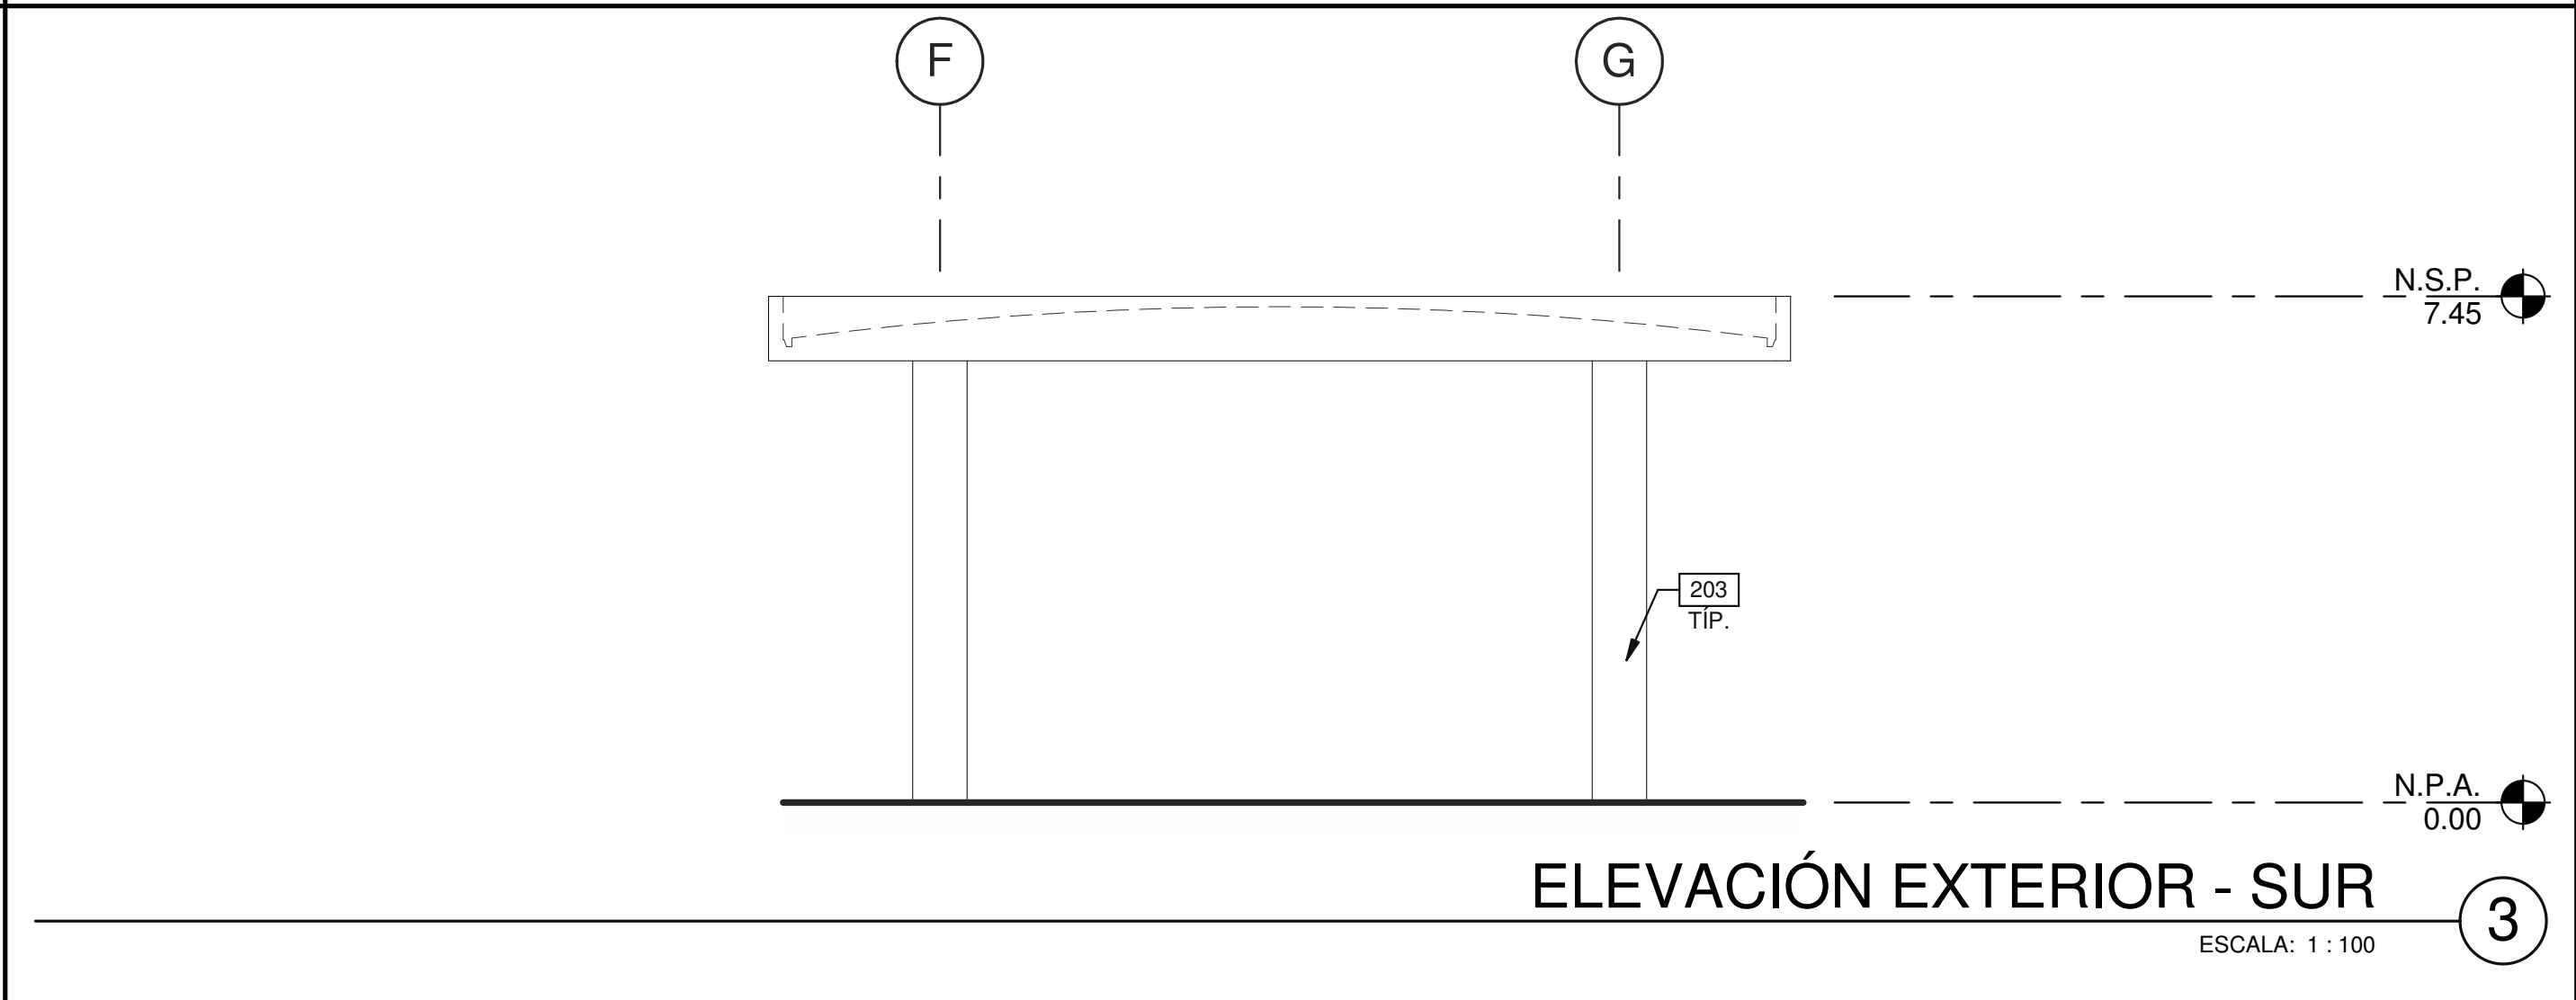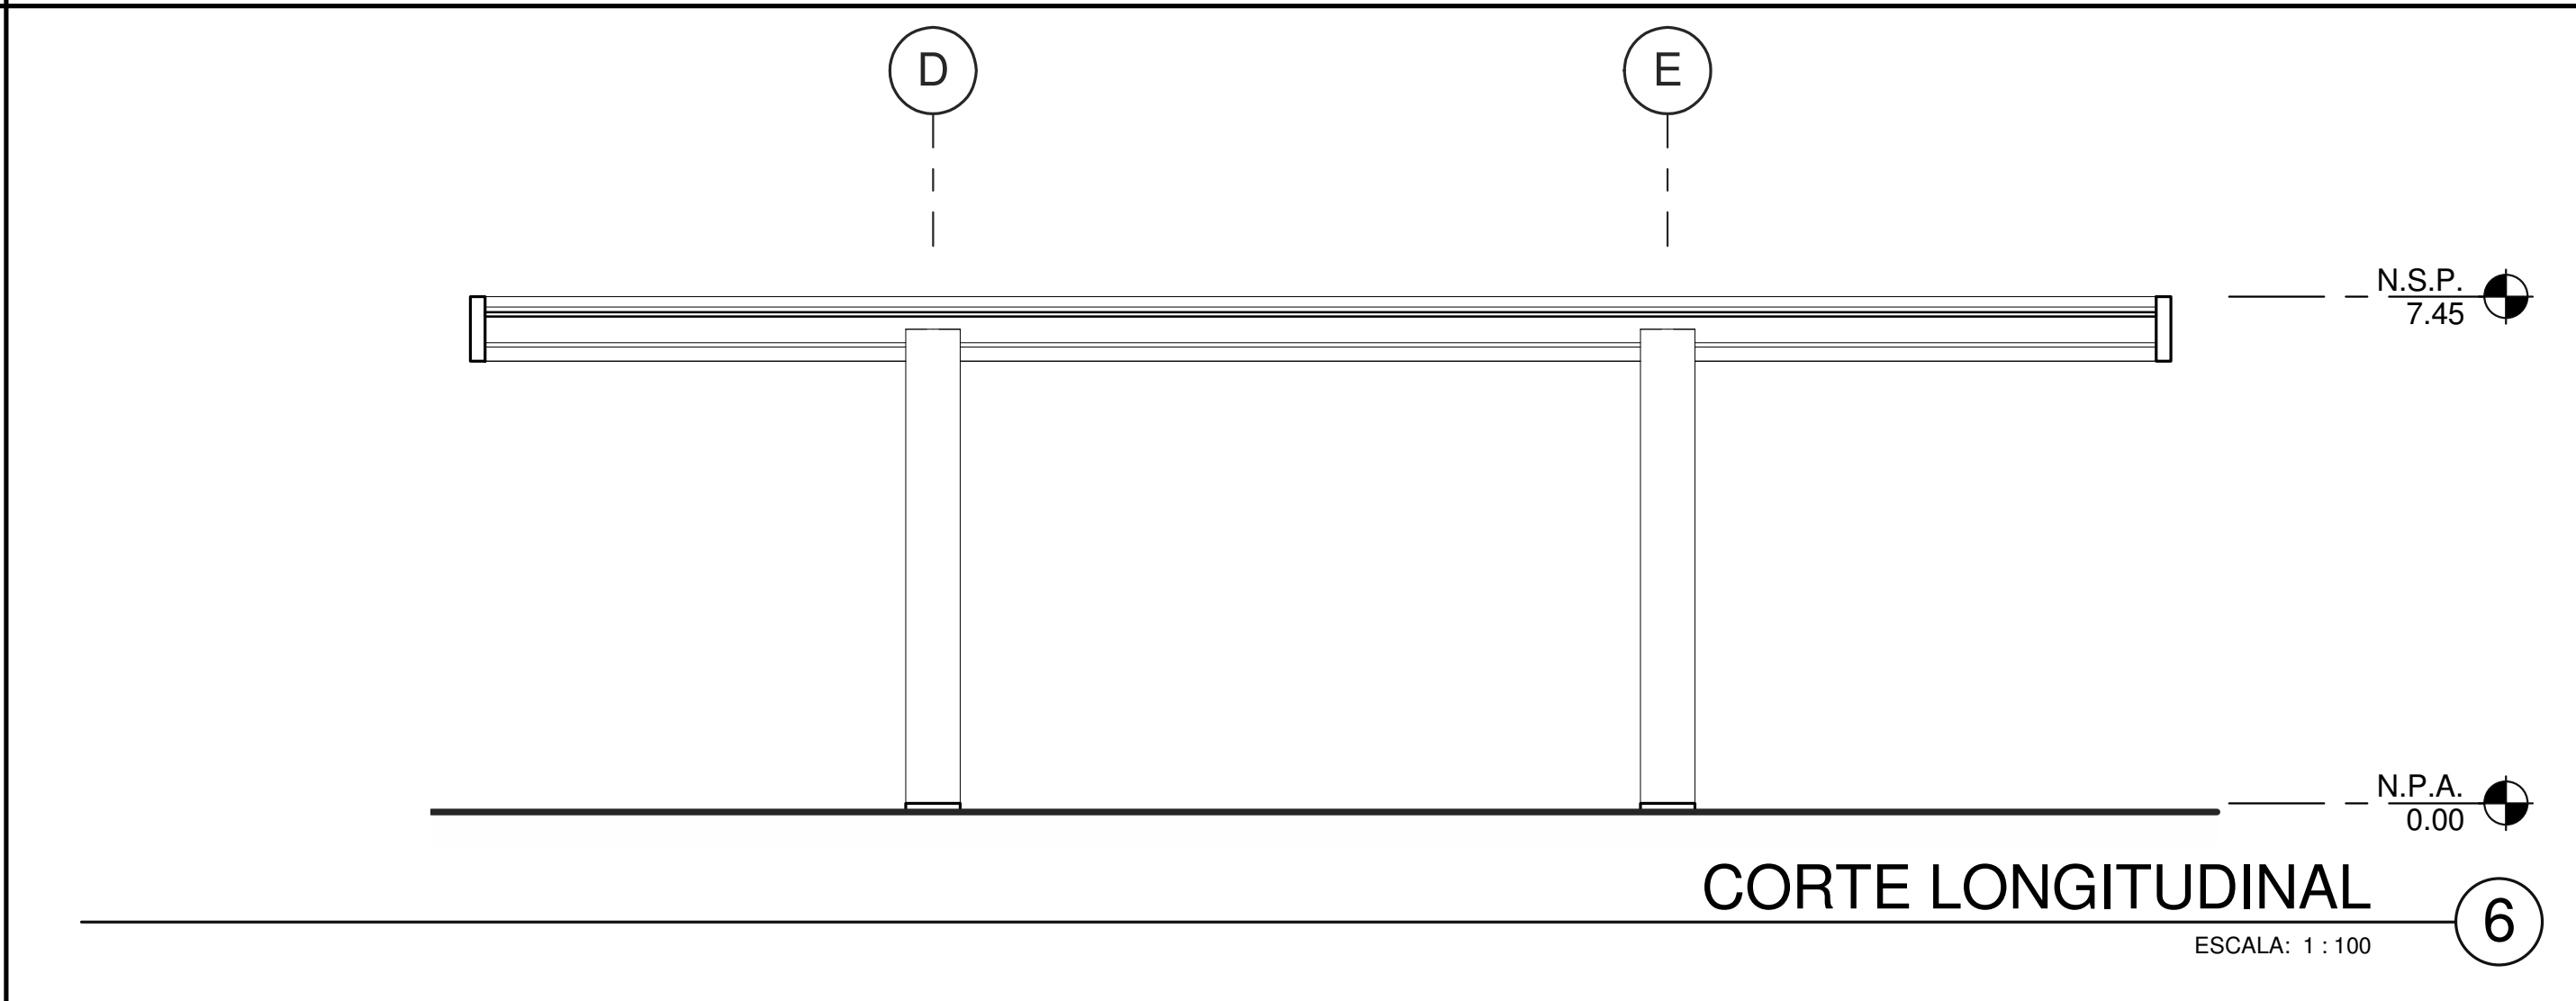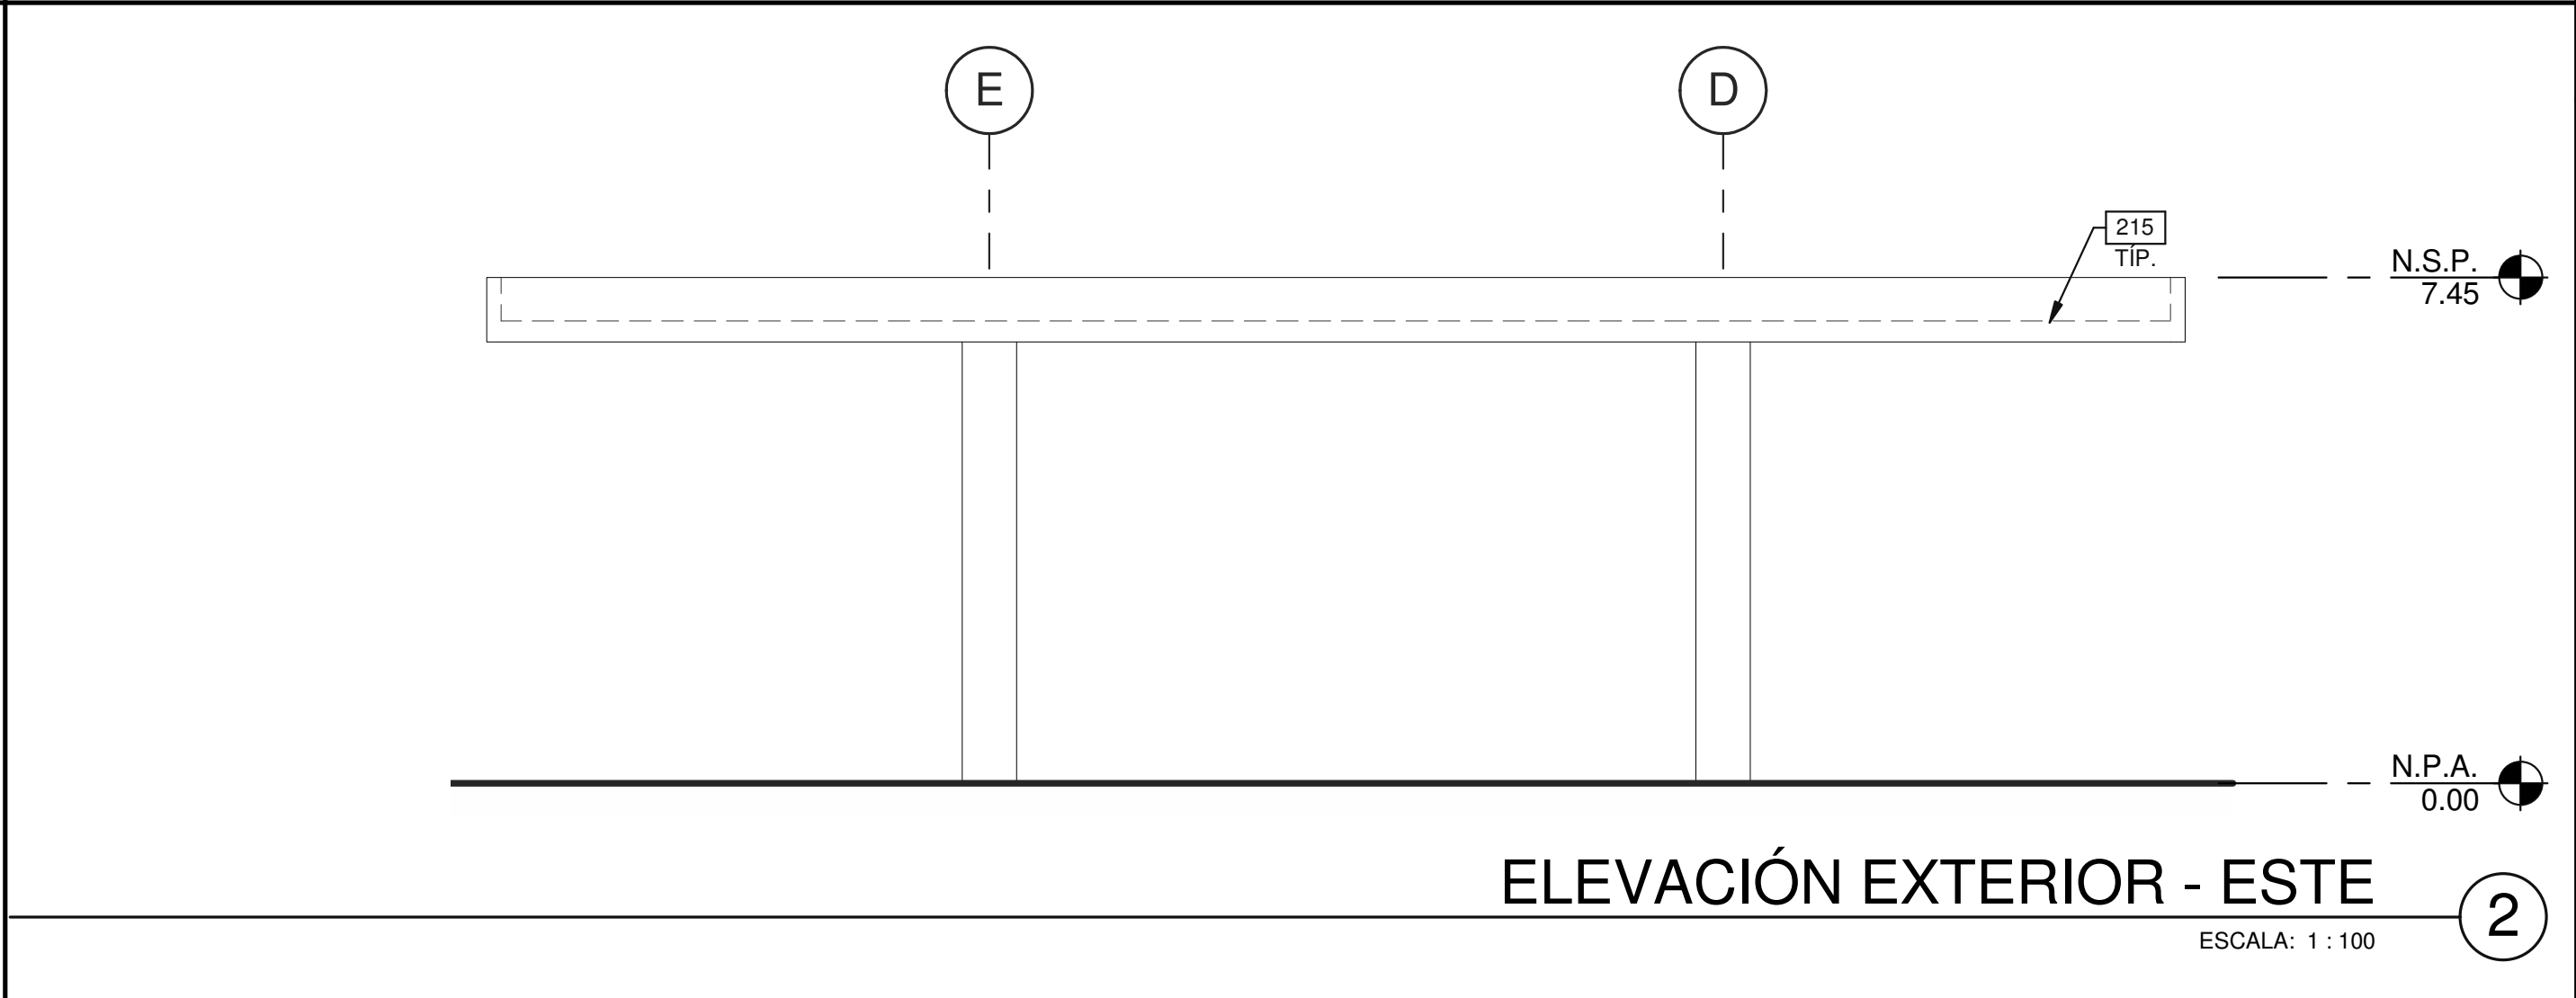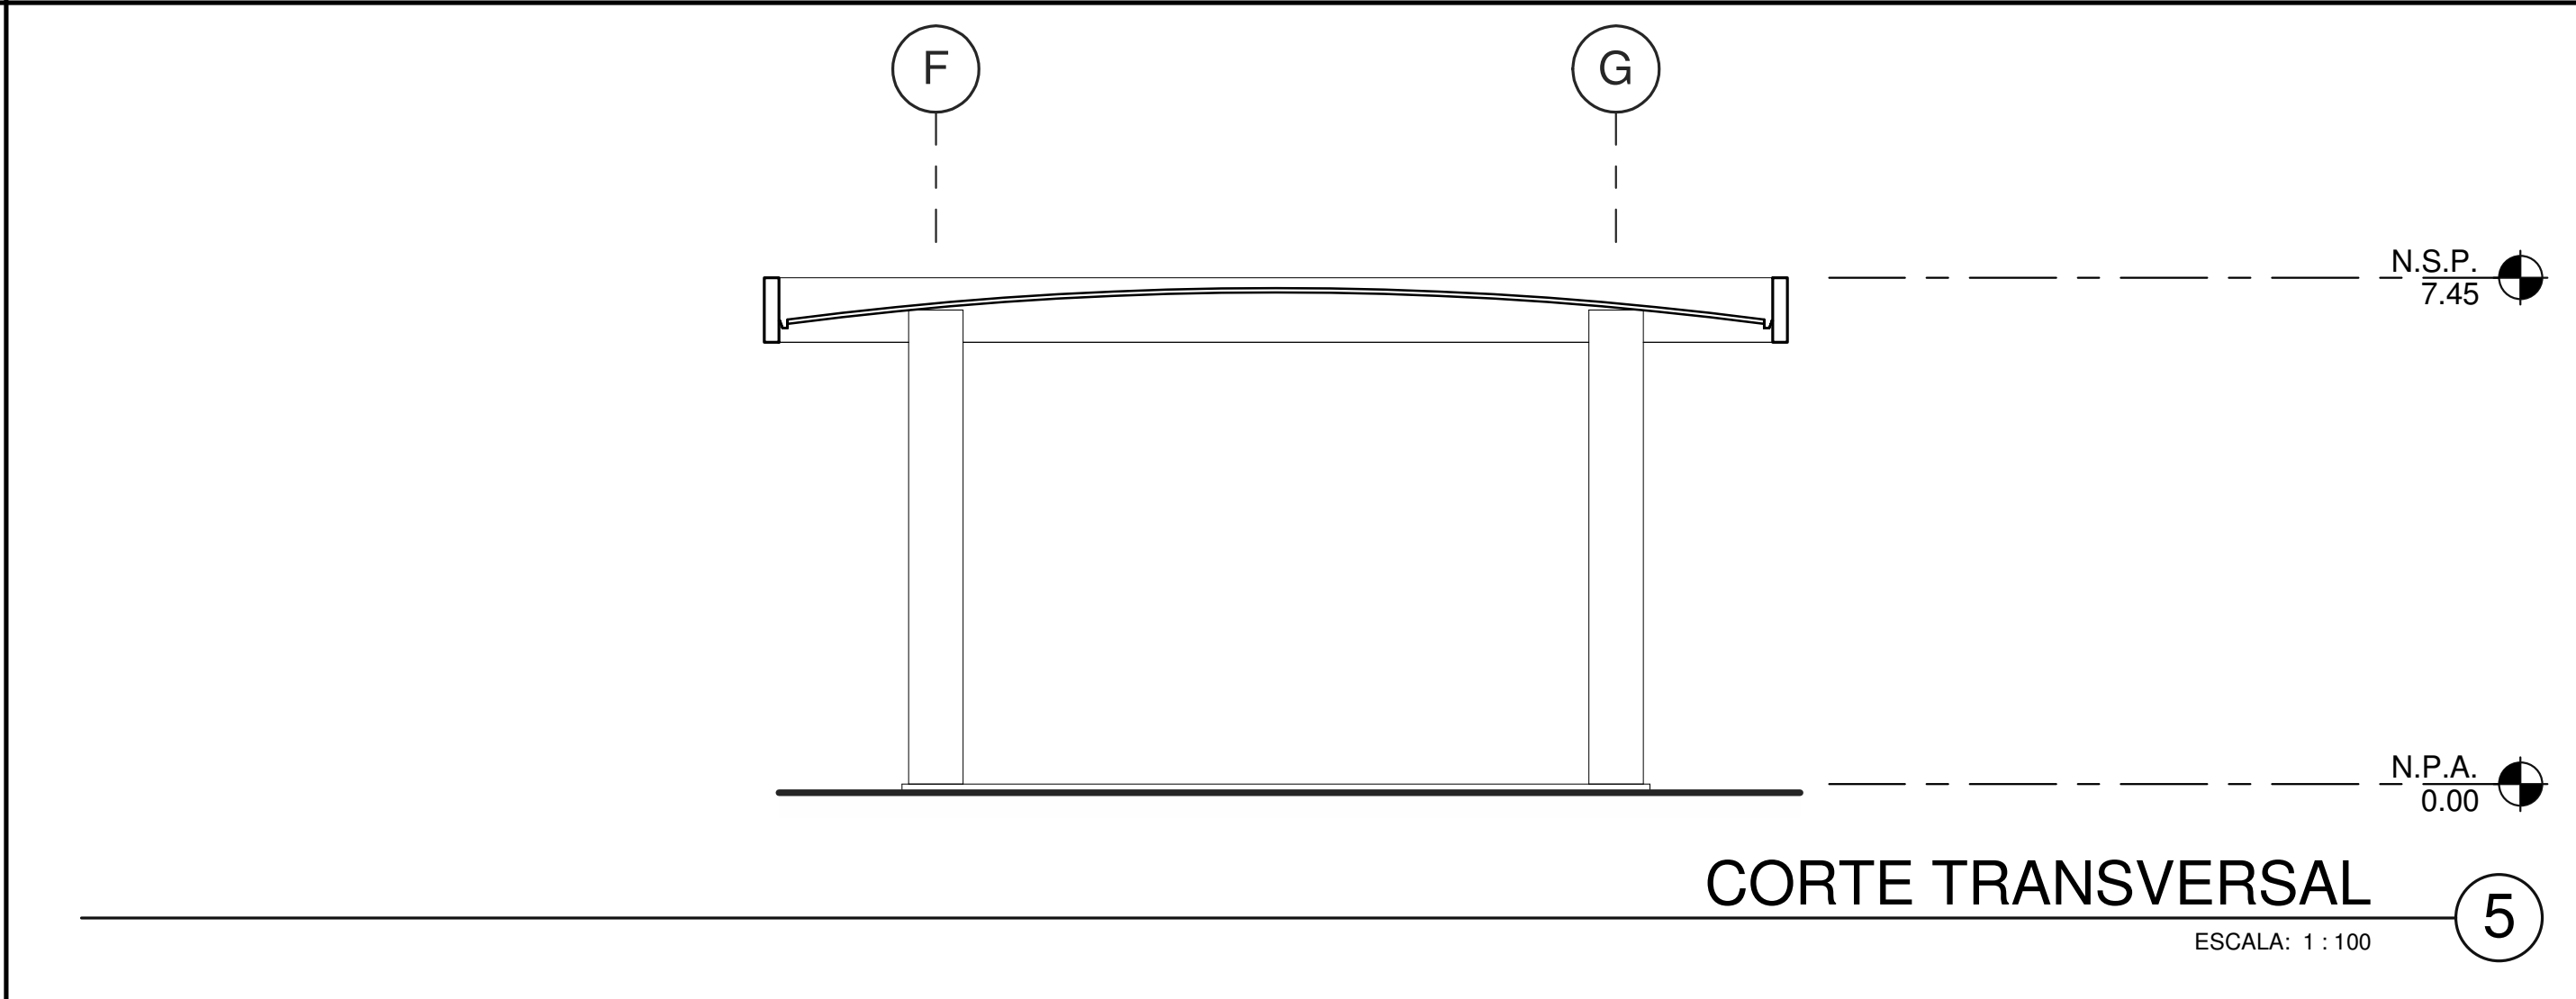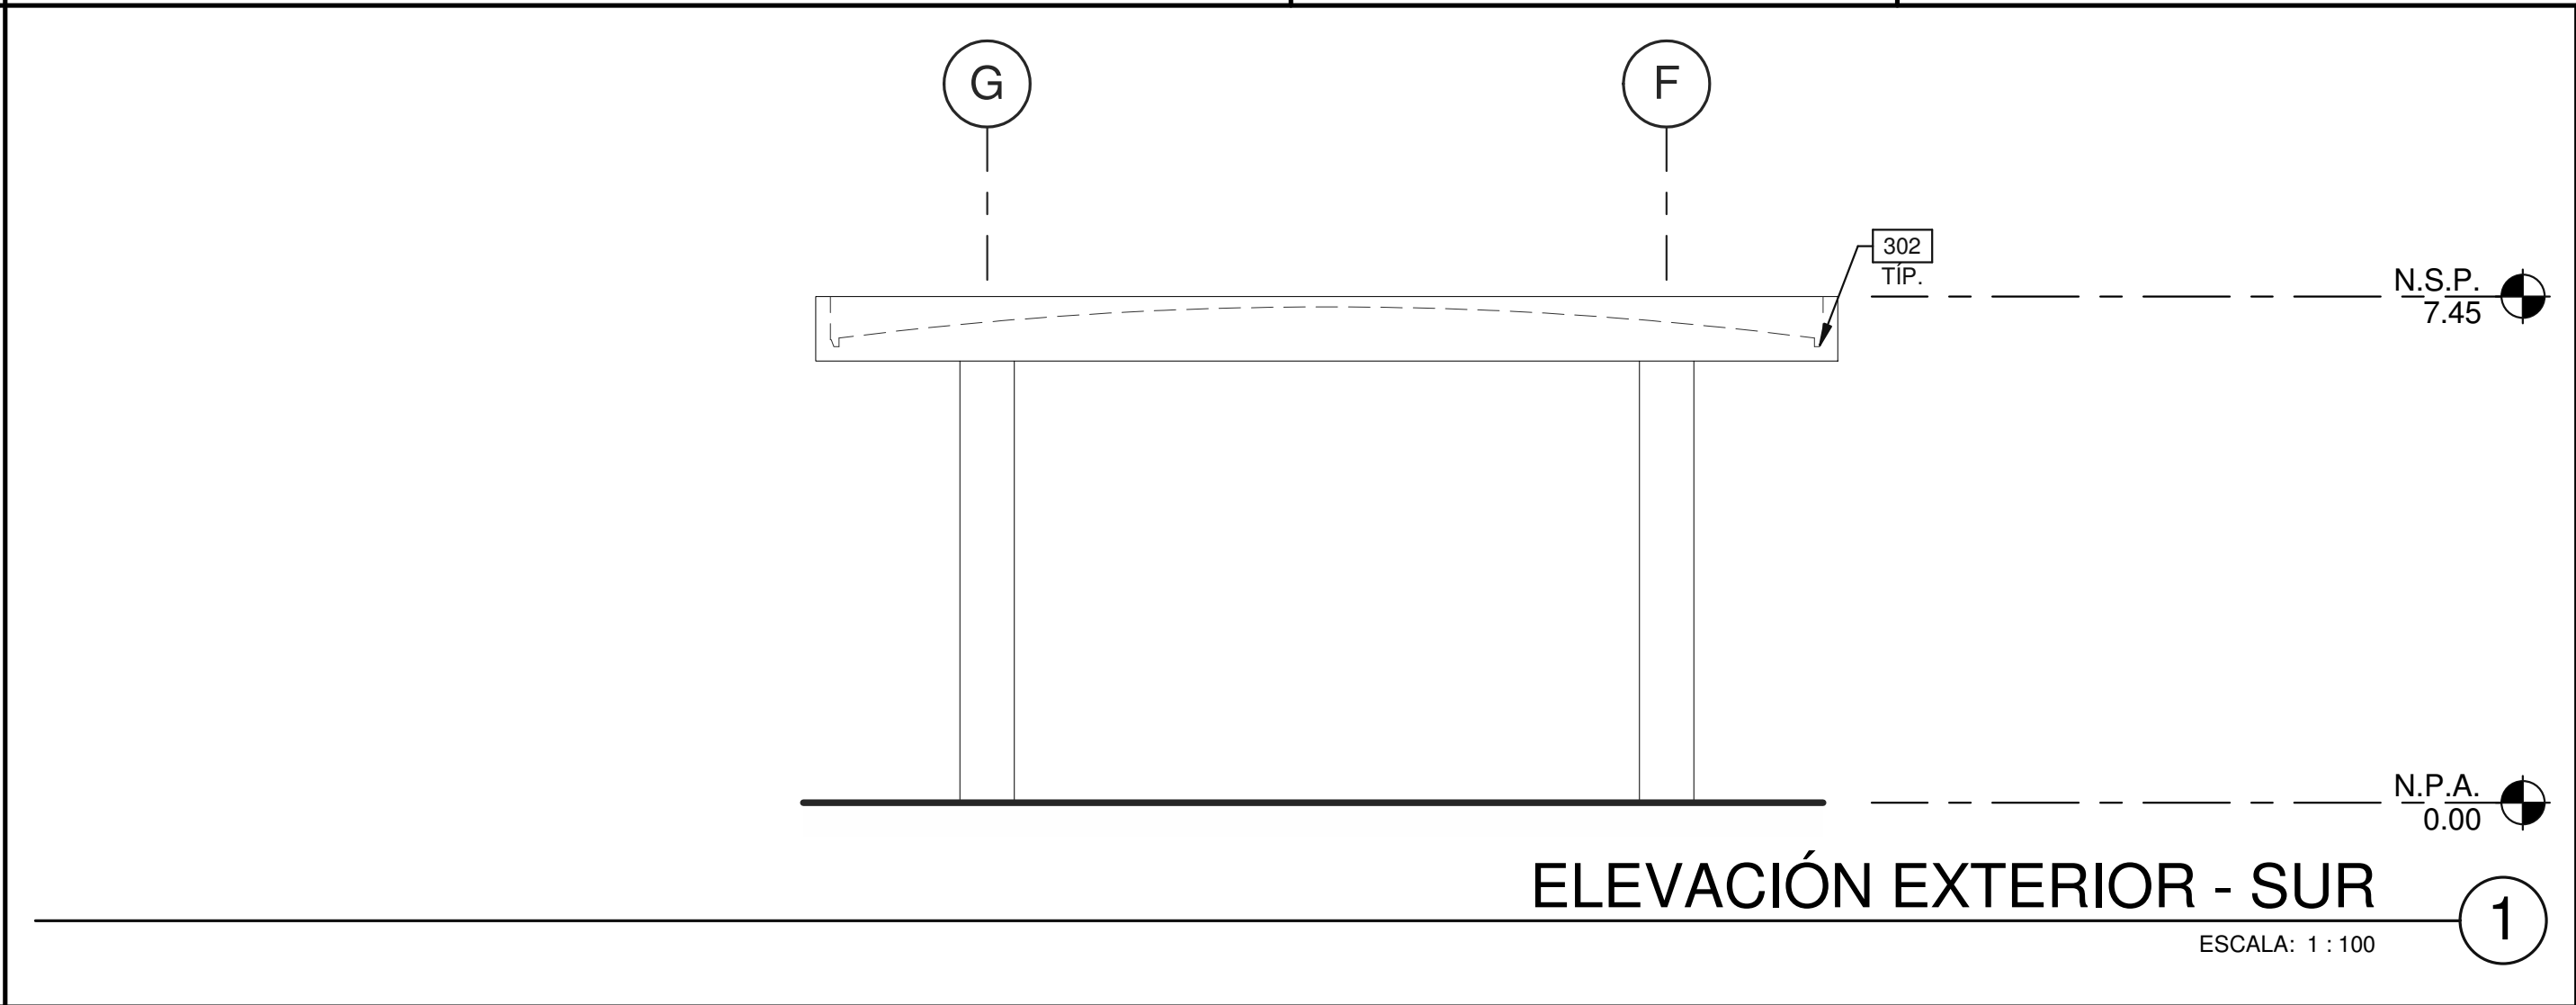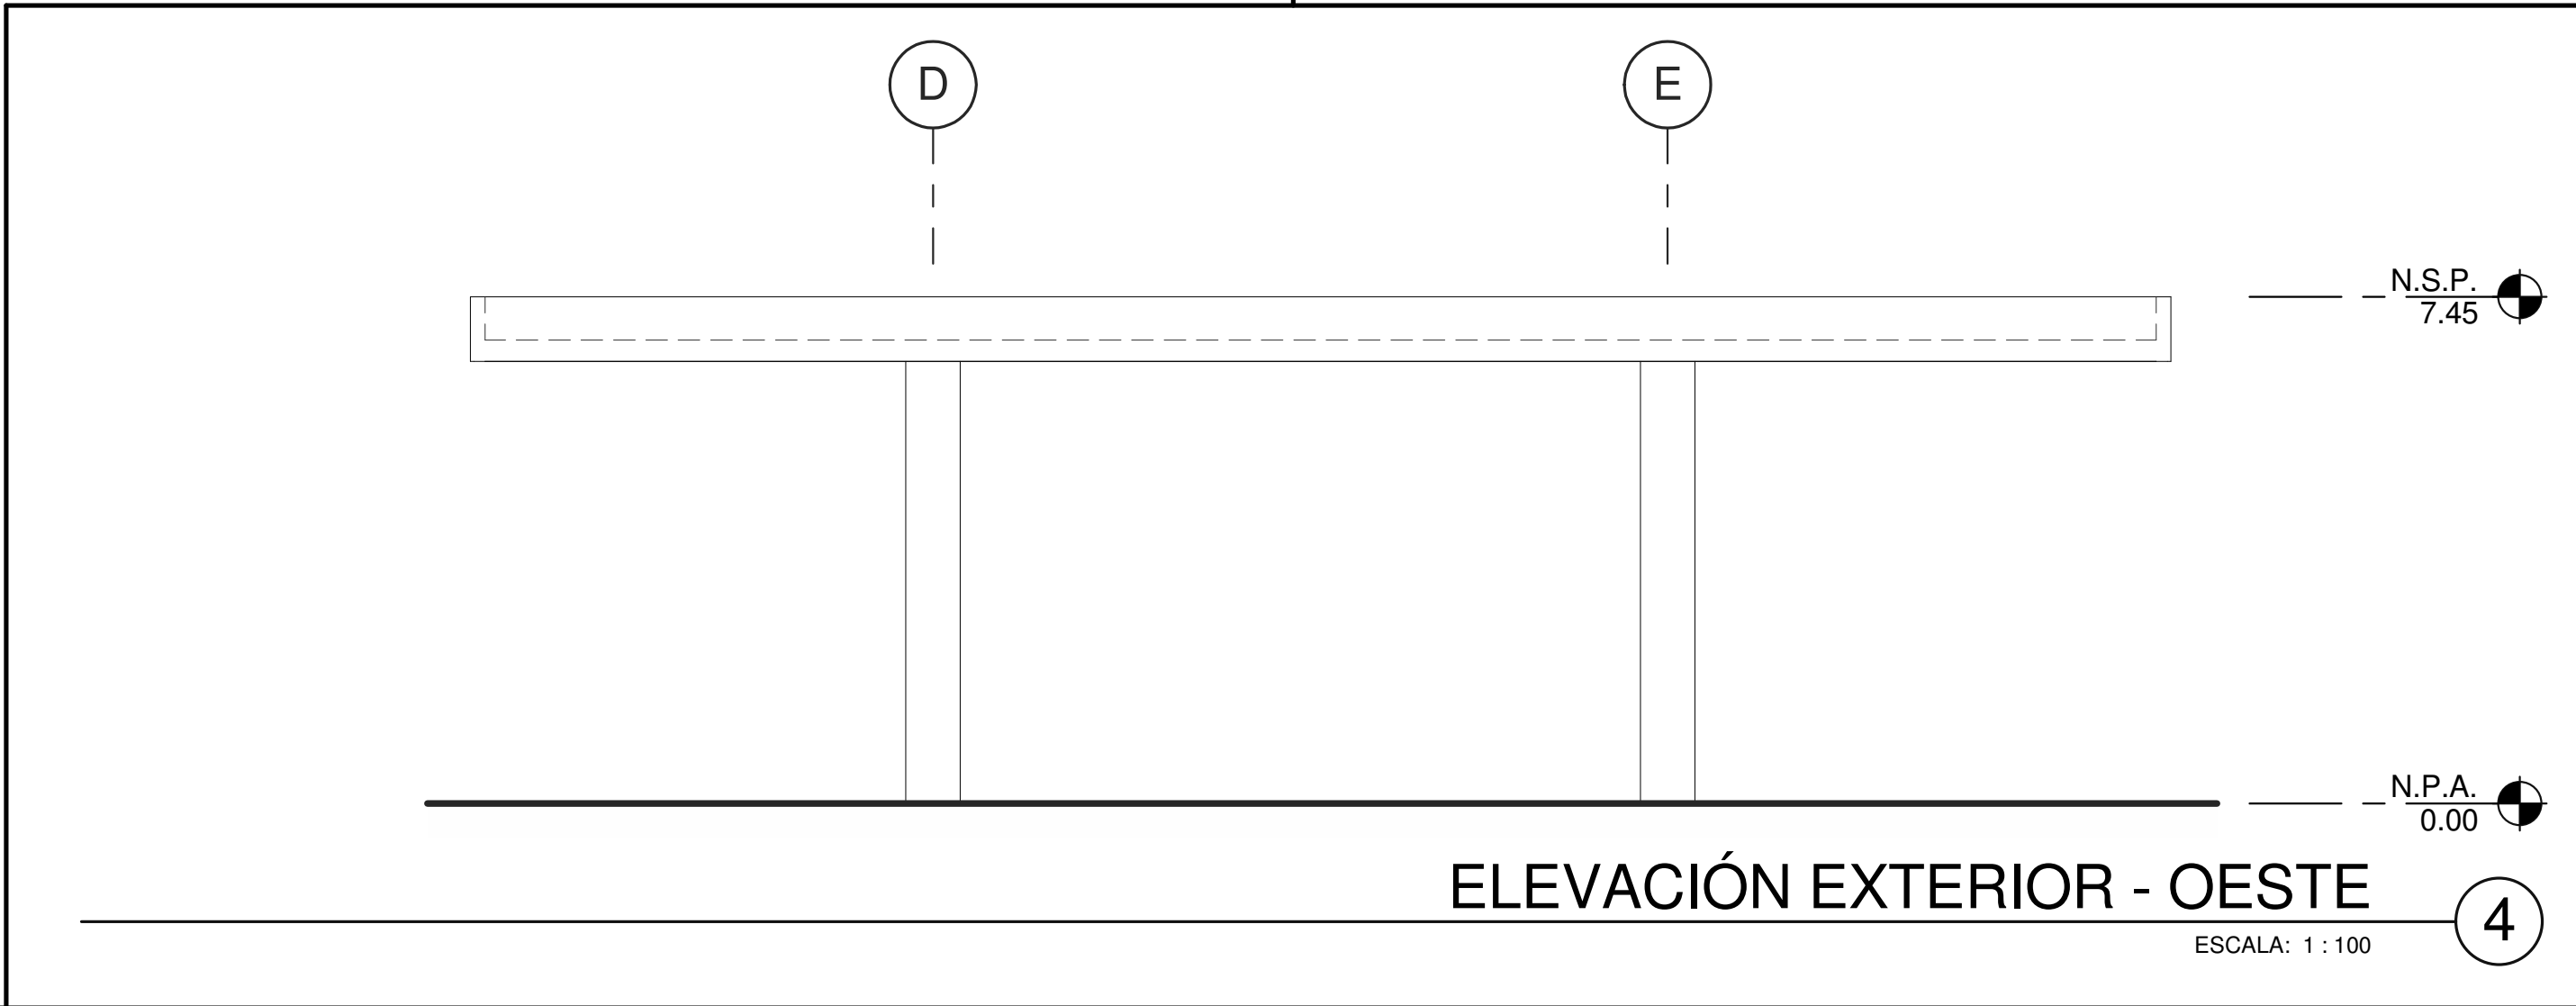


SIMBOLÓGIAS

MATERIALES:



PANEL METALICO. COLORES A ESCOGER POR EL ARQUITECTO SEGUN DISEÑO ESQUEMATICO. FORRO INTERIOR EN GYPSUM BOARD.

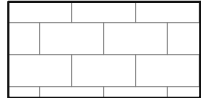

PARED DE BLOQUES DE CONCRETO REPELLADA + PINTURA (COLOR A ESCOGER POR EL ARQUITECTO)

NOTAS

- 203 COLUMNA ESTRUCTURAL DE ACERO.
215 PROYECCIÓN DE TECHO.
302 CANALÓN PLUVIAL EXTERIOR DE LÁMINA GALVANIZADA CAL. 20, PINTADO MISMO COLOR QUE LÁMINA ADYACENTE.

No. DE LA HOJA

A1.4a

CONTIENE:

ELEVACIONES EXTERIORES Y SECCIONES

FECHA	OBSERVACIONES

No. DE TRABAJO

PAN17-0001-00

TODAS LAS DIMENSIONES SON EN METROS

LOGO DE LONDON

London & Regional

... P A N A M A ...

LOGO DE LA AGENCIA

AEP

Agencia de Evaluación y Promoción

VoBo. de la Agencia

PANAMA PACIFICO

PUNTO DE CONTROL

ARQ.: WARE MALCOMB

PA-PM: Approver

ING.: Designer

DIBUJANTE: Author

Firma del Ingeniero Municipal (funcionario del SIT)

HENRY KARONSKI

No. de Cédula Profesional: 123456789



Representante Legal de London & Regional

HOJA EN JUEGO:


12/04/18

NOTAS

PLANO LLAVE

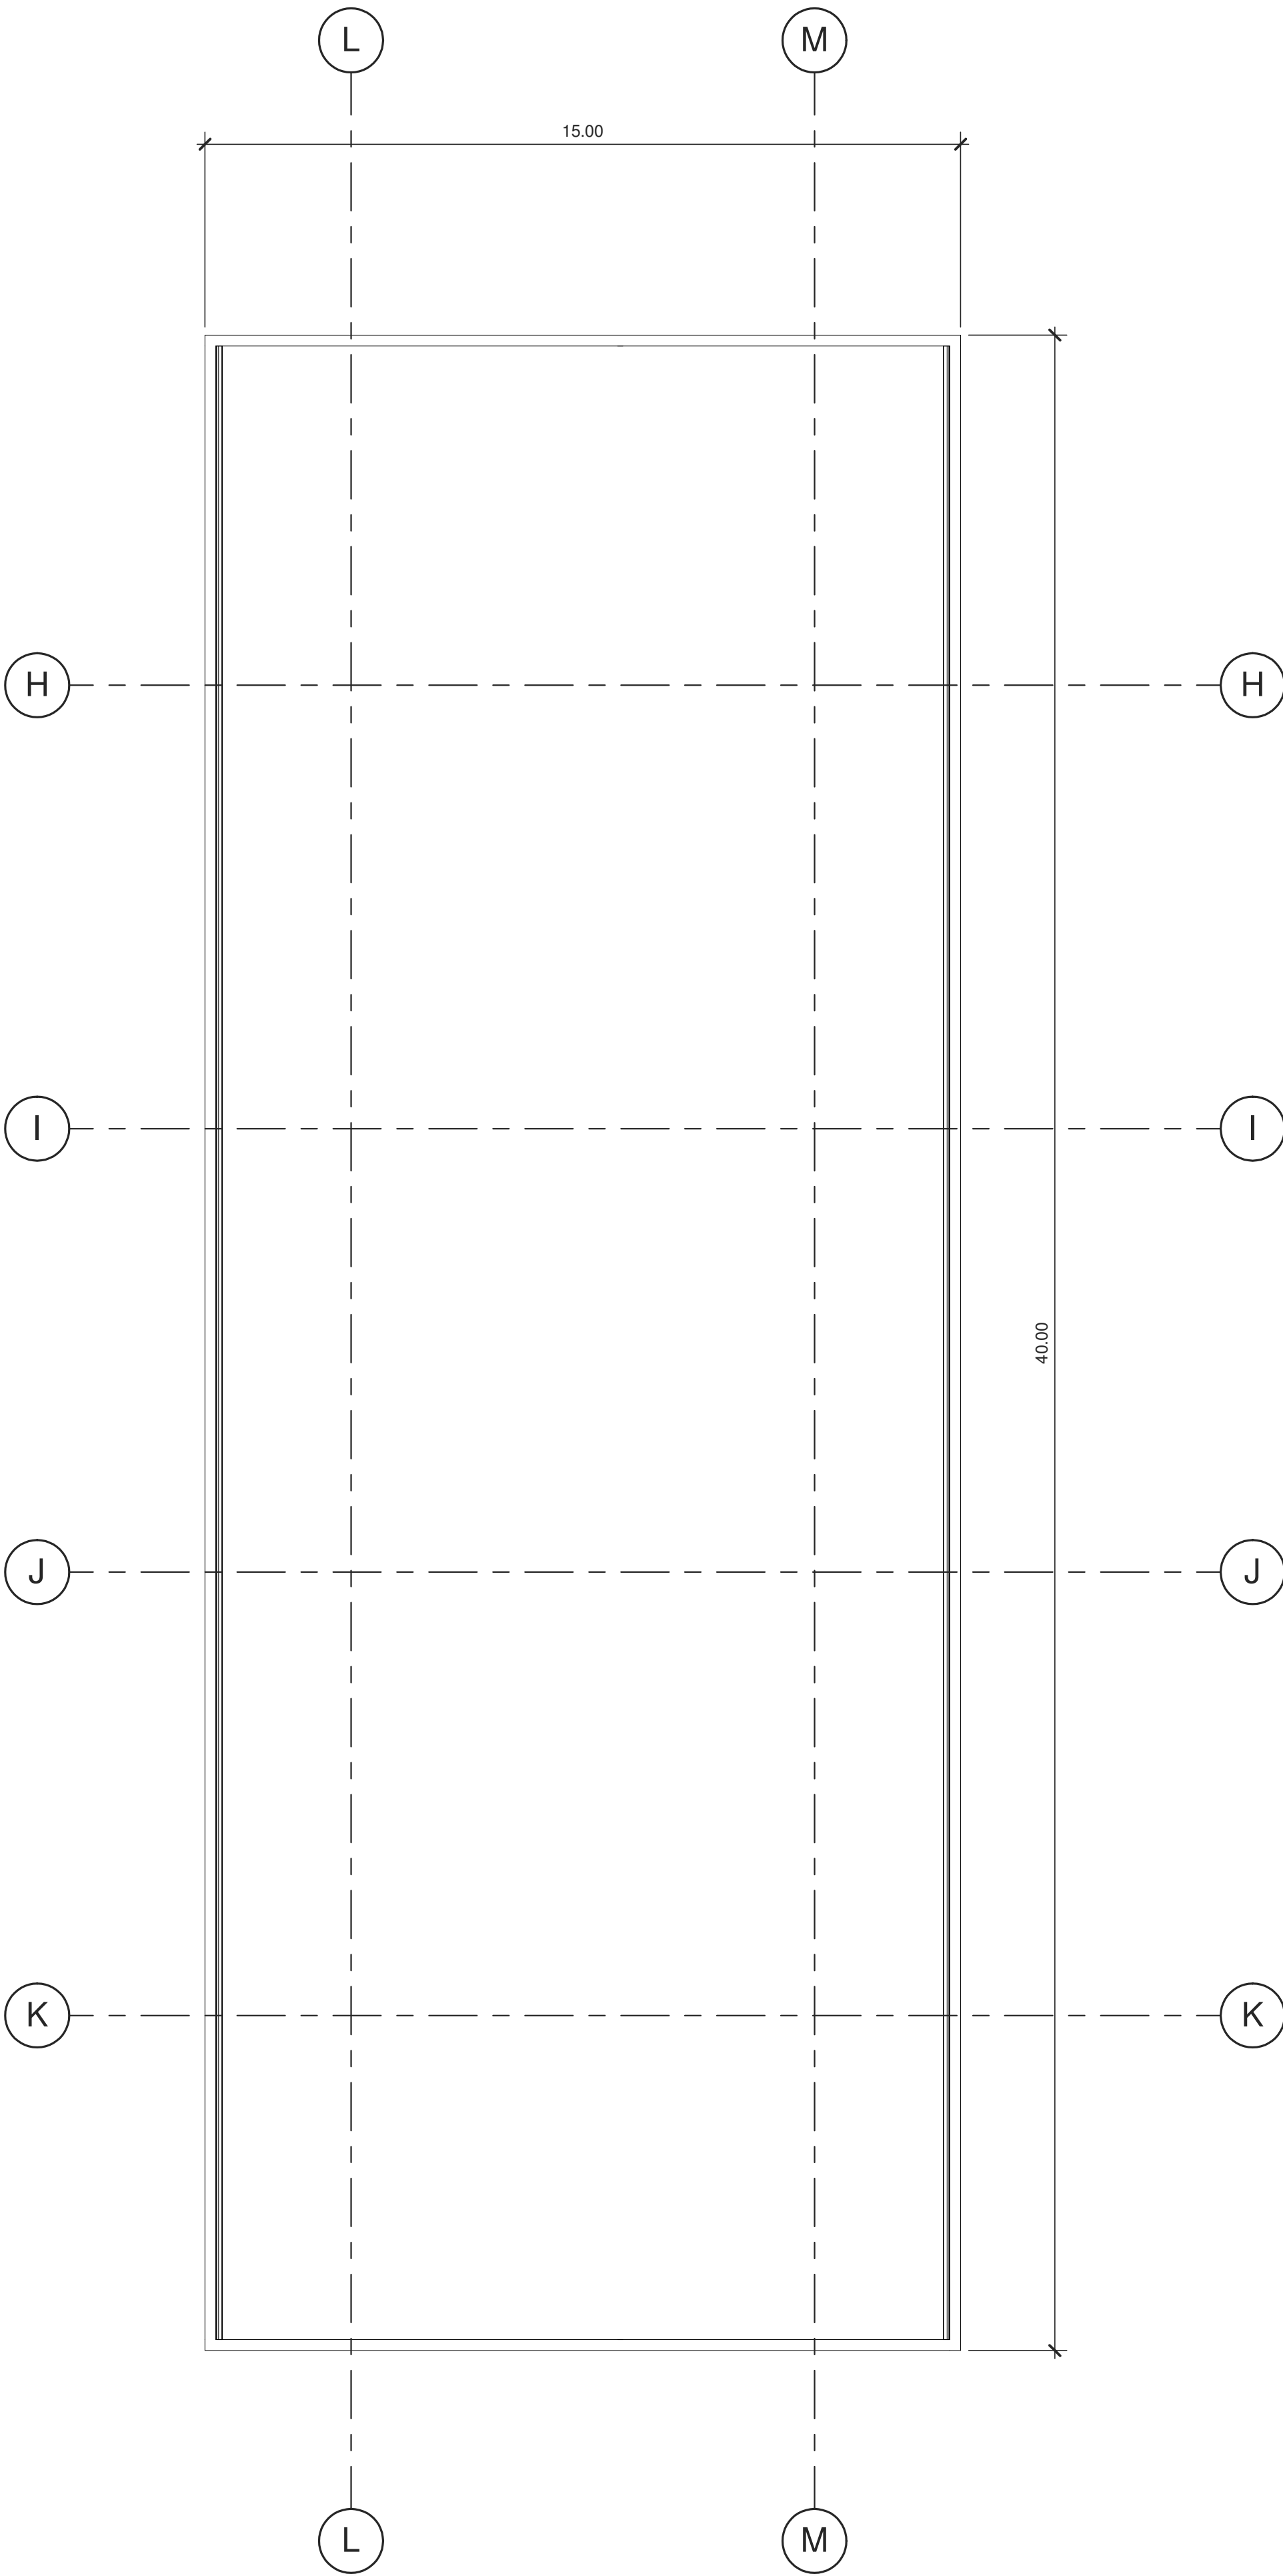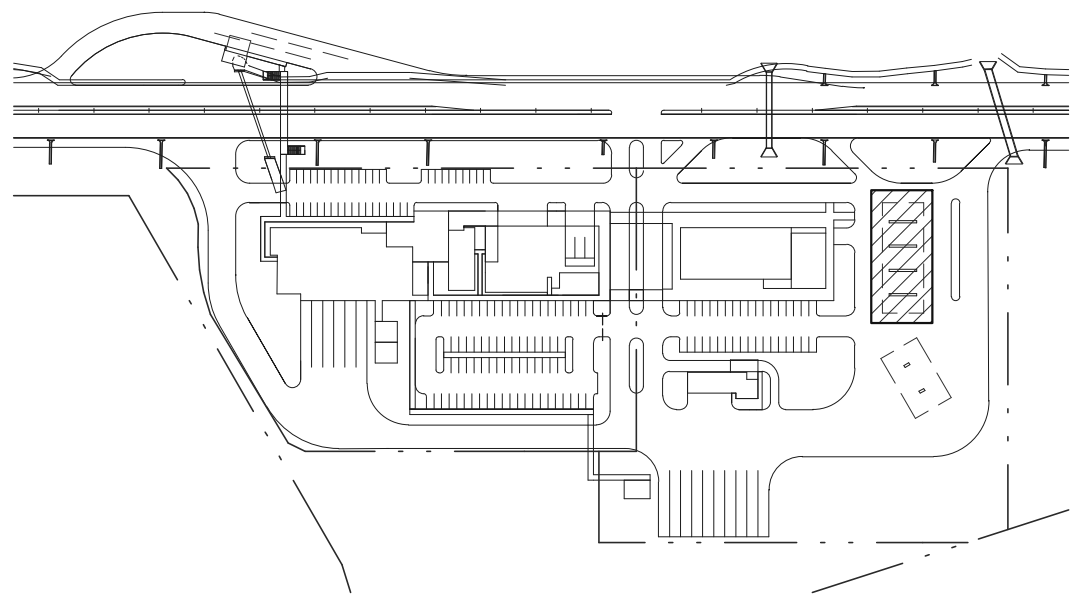

PLANTA DE TECHO
ESCALA: 1 : 100






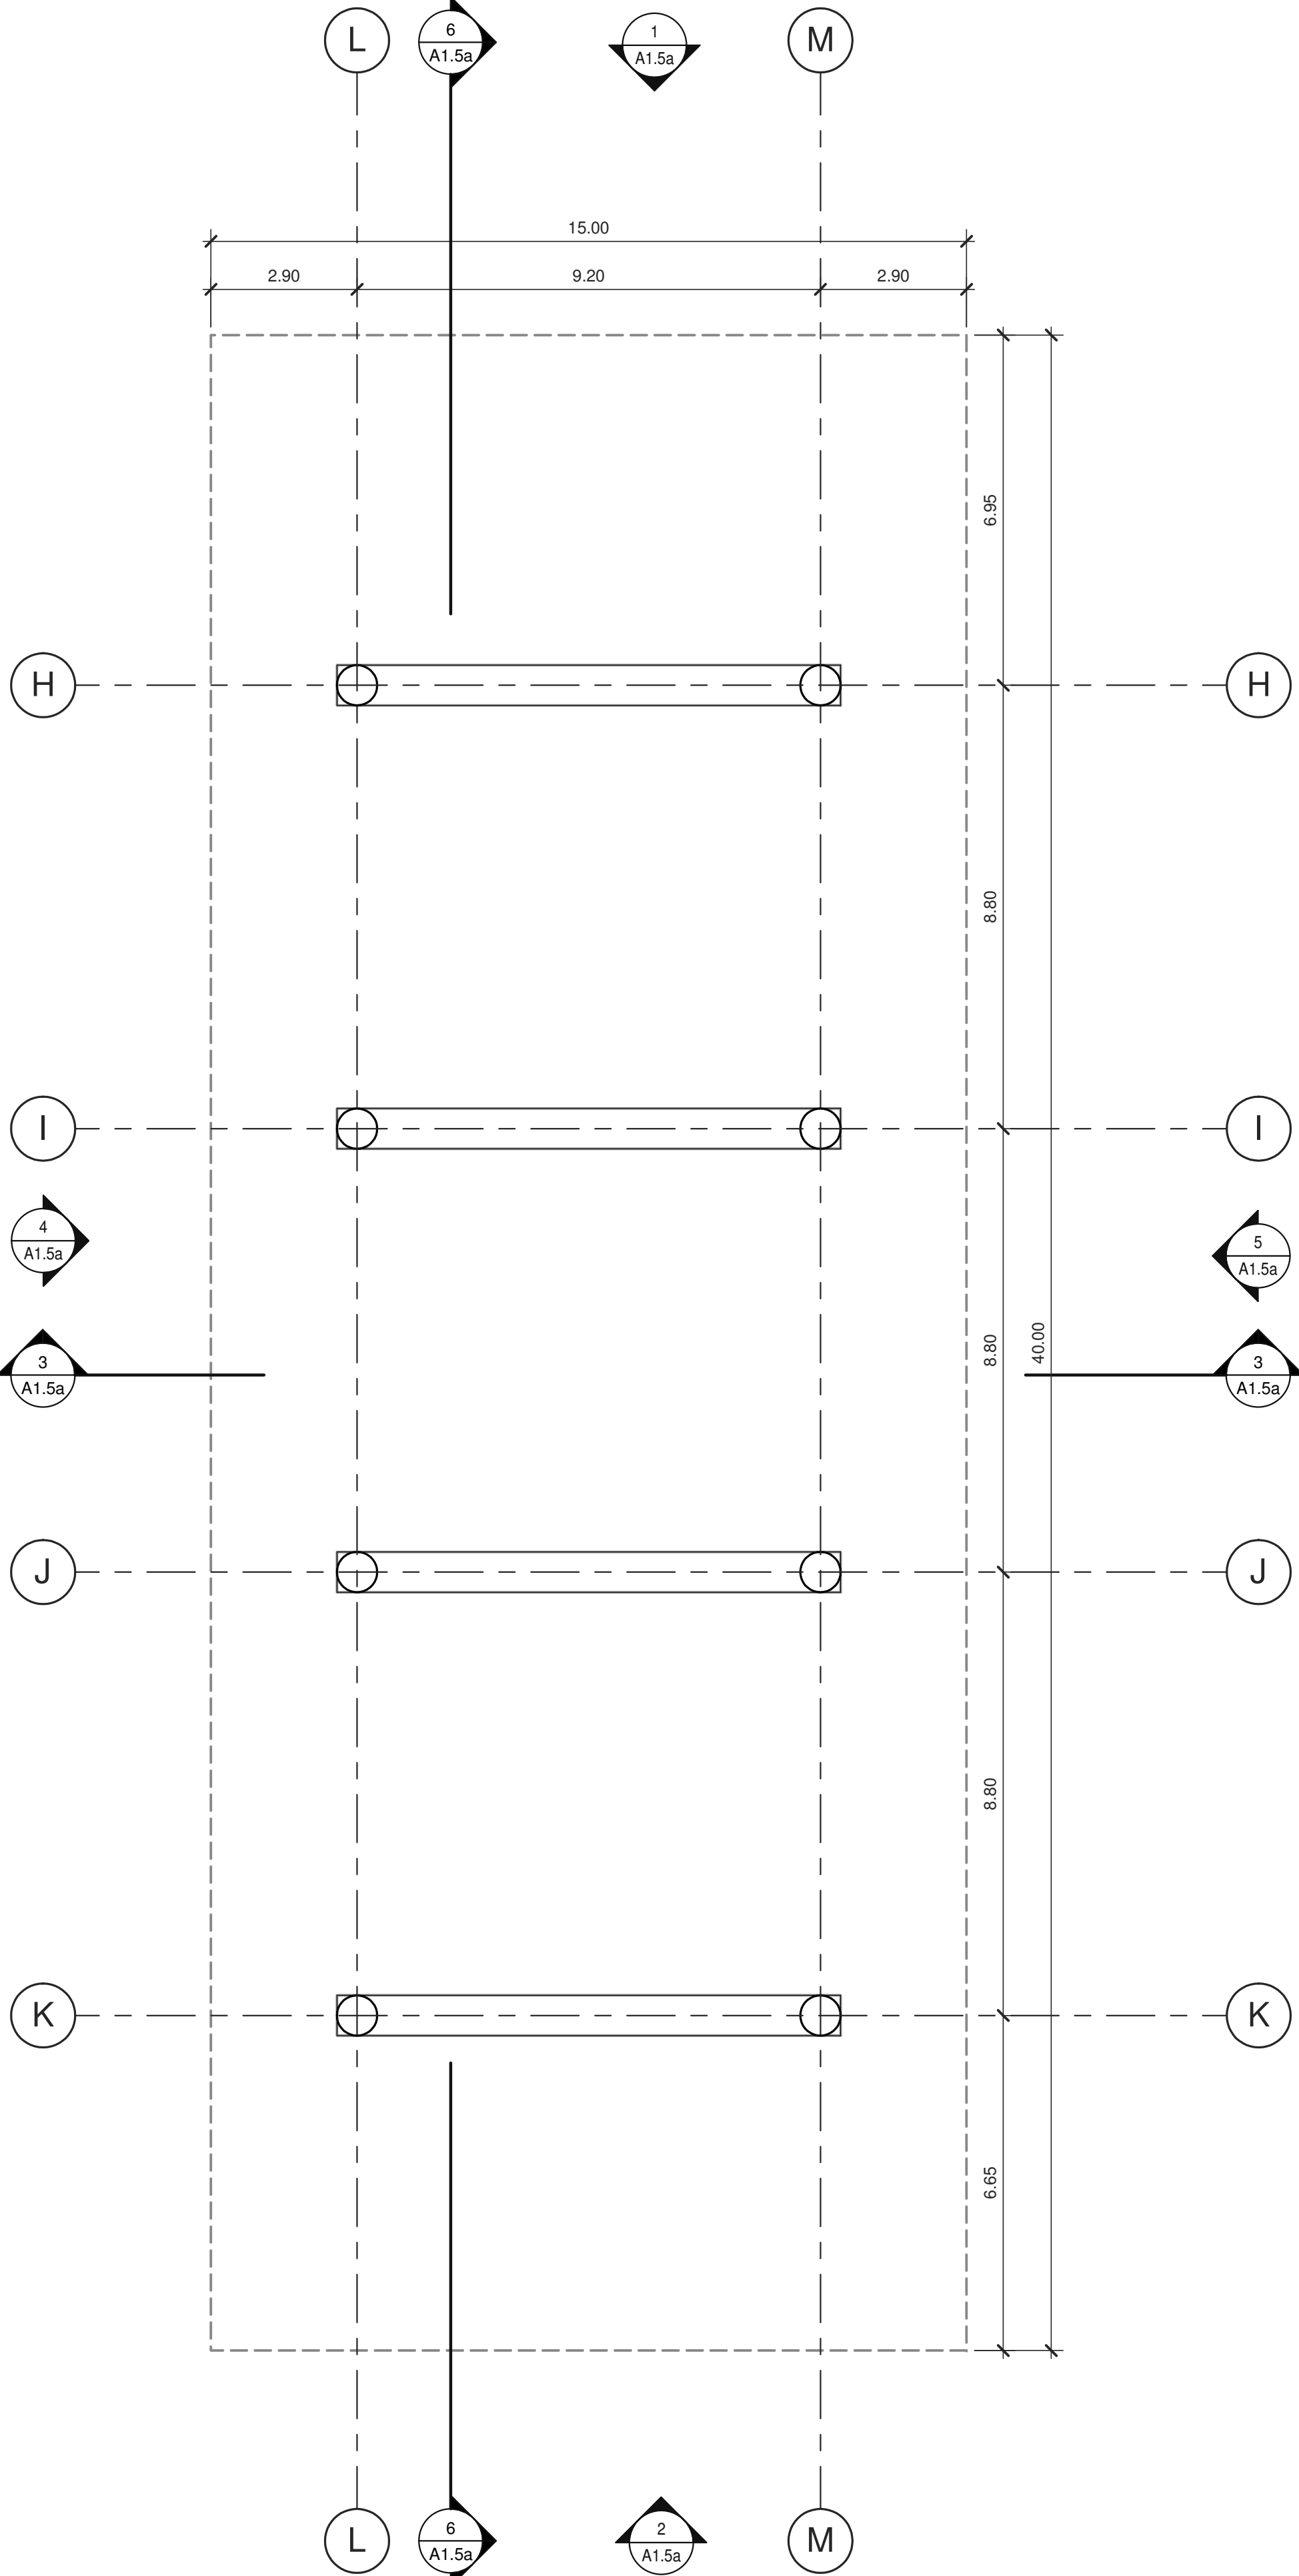


PLANTA ARQUITECTÓNICA
ESCALA: 1 : 100

No. DE LA HOJA	
A1.5	
CONTIENE:	
PLANTA ARQUITECTONICA - GASOLINERA L	
FECHA	OBSERVACIONES
No. DE TRABAJO	PAN17-0001-00

TODAS LAS DIMENSIONES SON EN METROS

LOGO DE LONDON London & Regional ... P A N A M A ...	PANAMA PACIFICO PUNTO DE CONTROL		Firma del Ingeniero Municipal (funcionario del SIT)	HENRY KARONSKI No. de Colección: 123456789 Representante Legal de London & Regional	FECHA (de elaboración del plano) 12/04/18
	ARQ.: WARE MALCOMB Ingeniero de Estructuras	PA-PM: Approver			
LOGO DE LA AGENCIA AEP Agencia de Asesoría y Evaluación de Proyectos	ING.: Designer	DIBUJANTE: Author	HOGA EN JUEGO:	VoBo. de la Agencia	

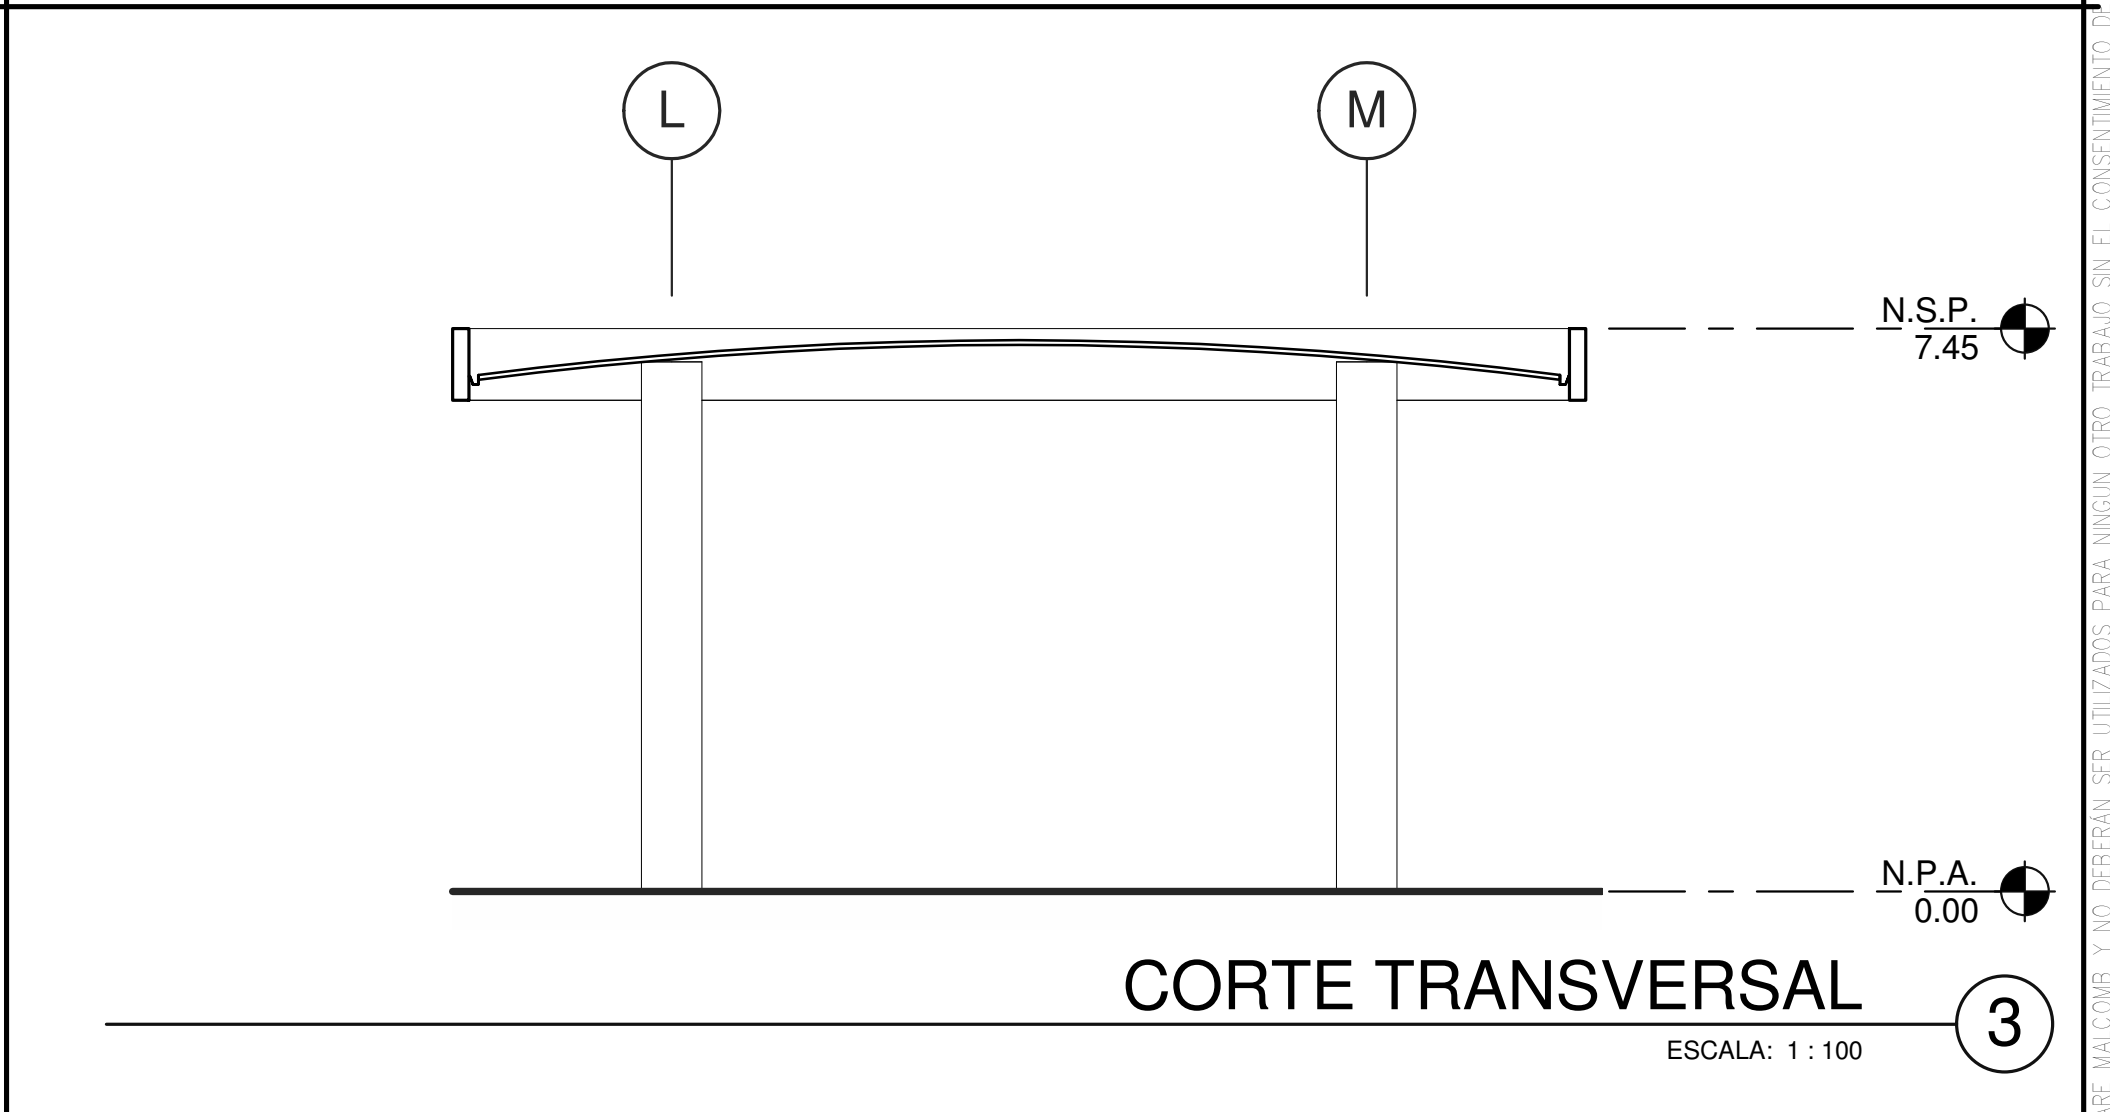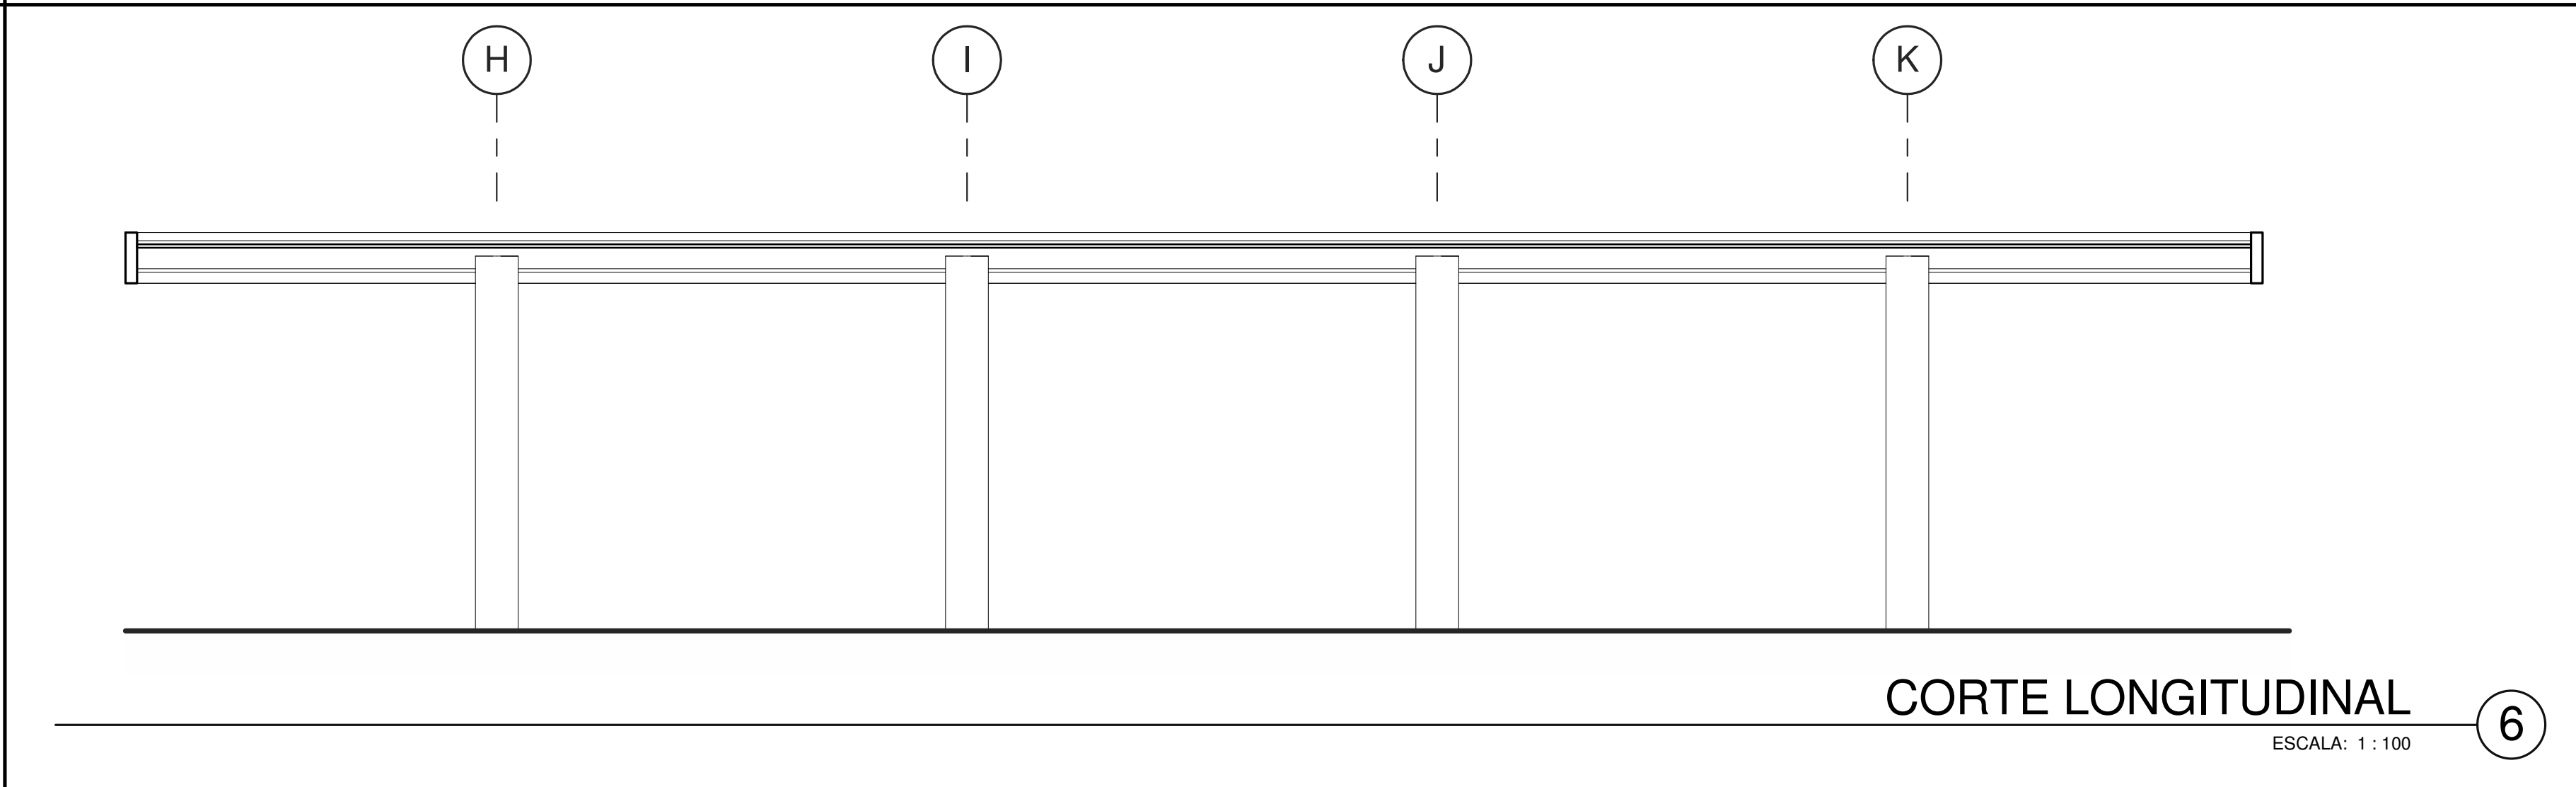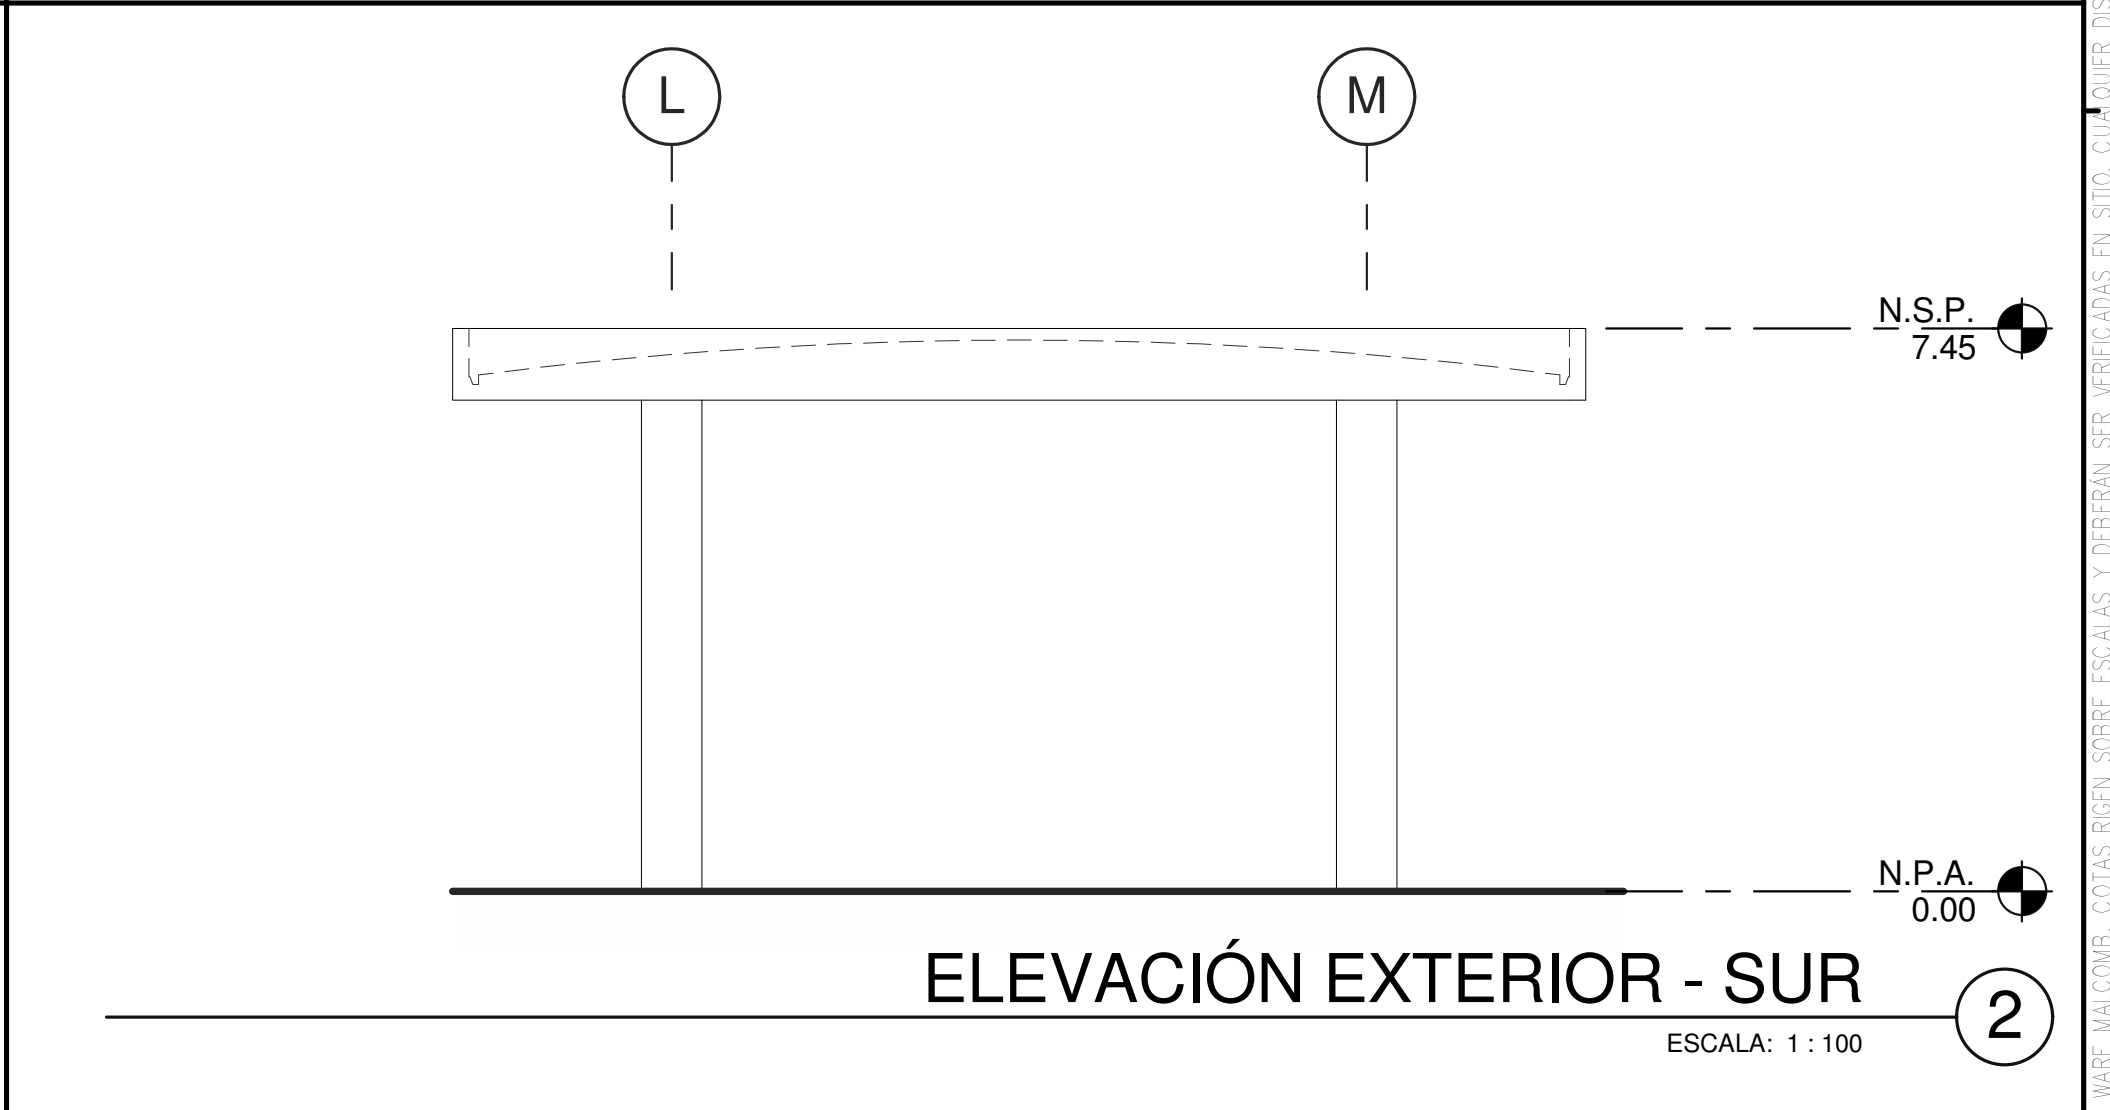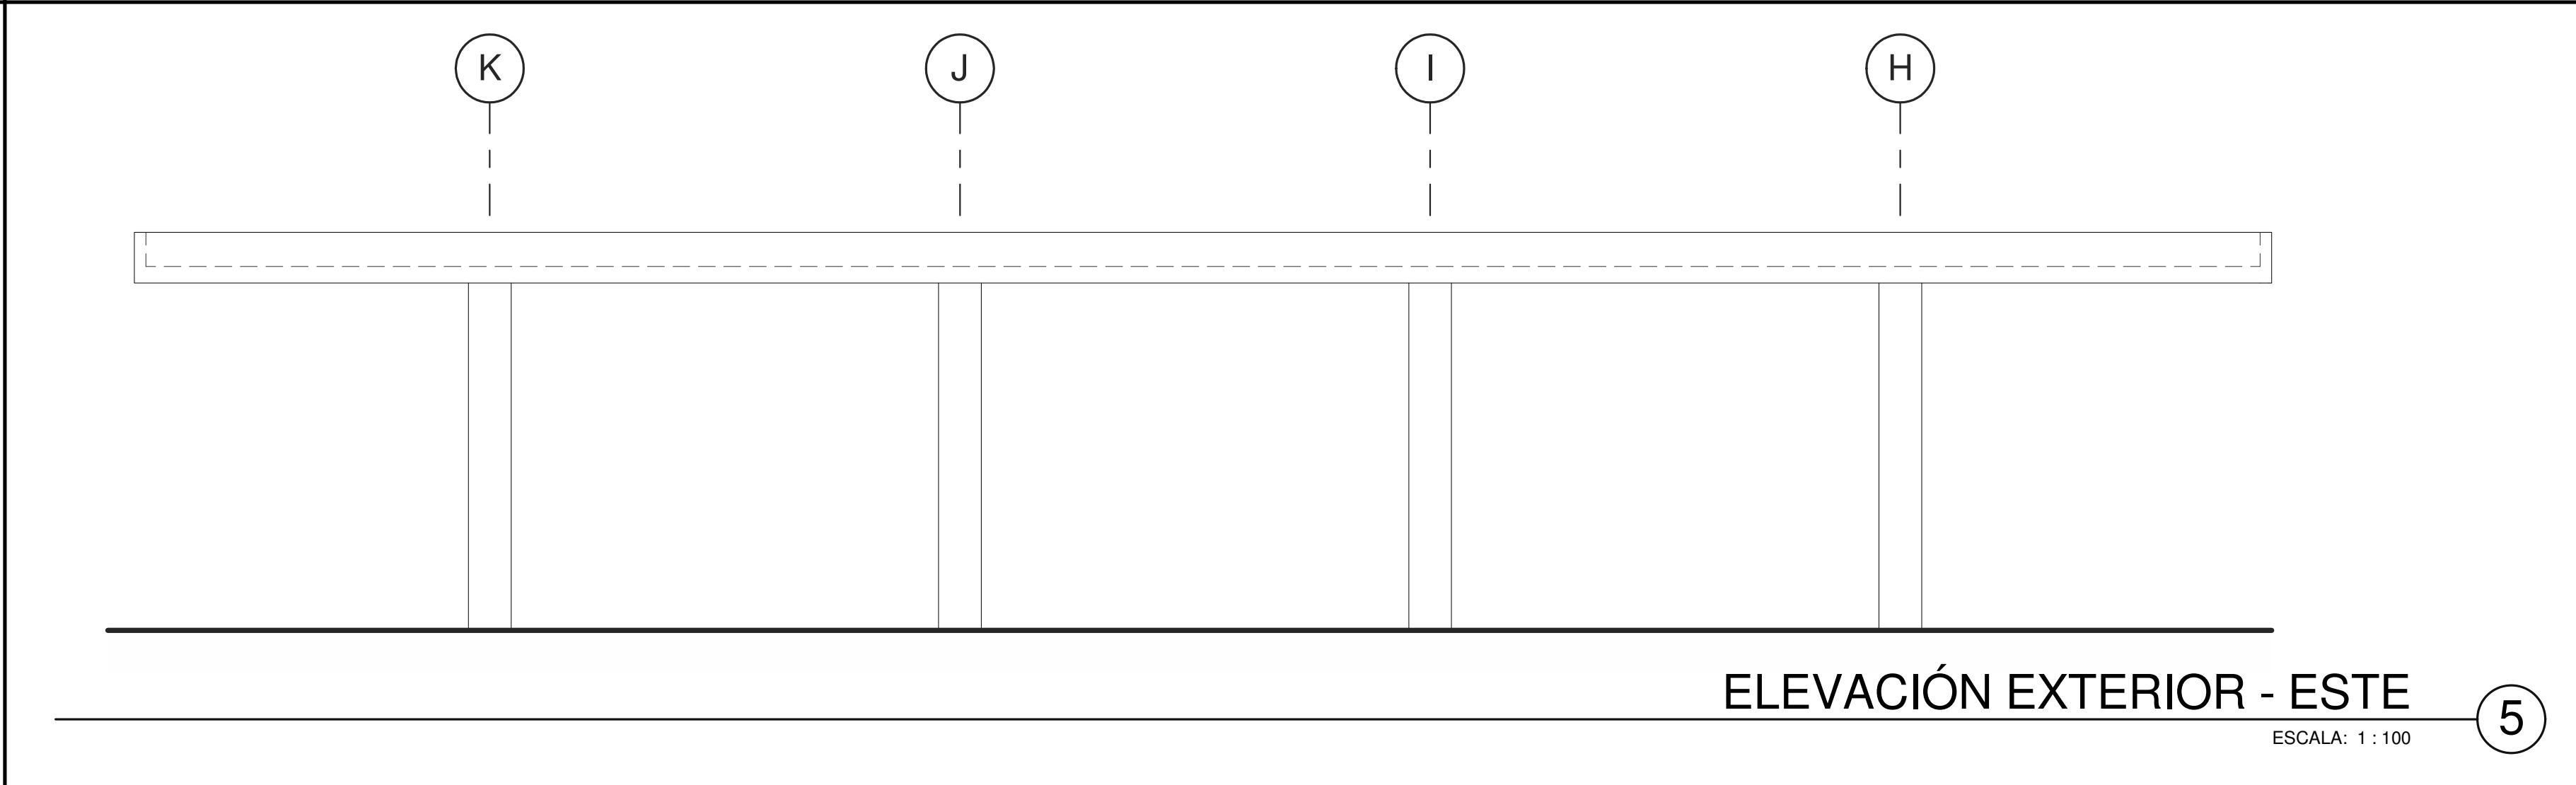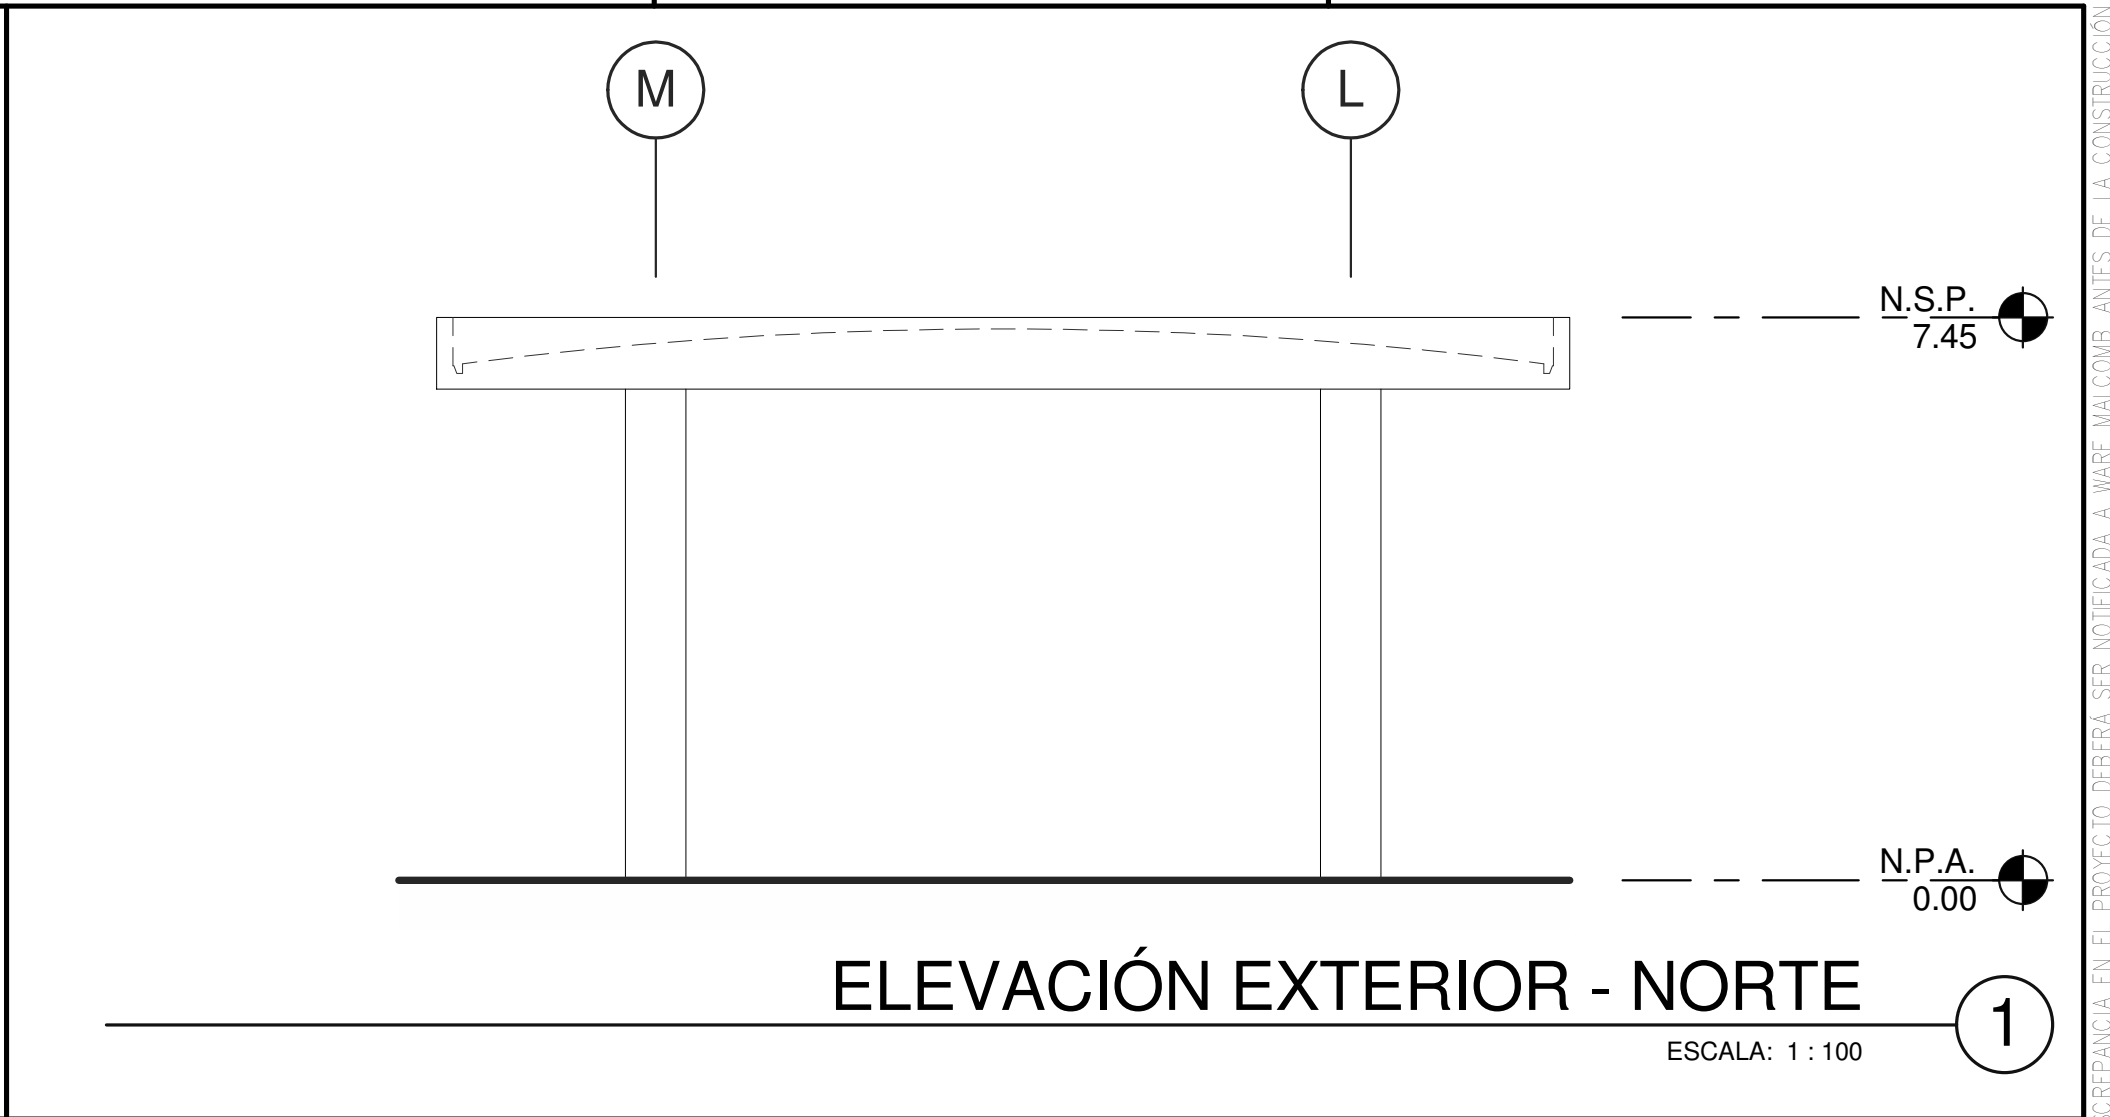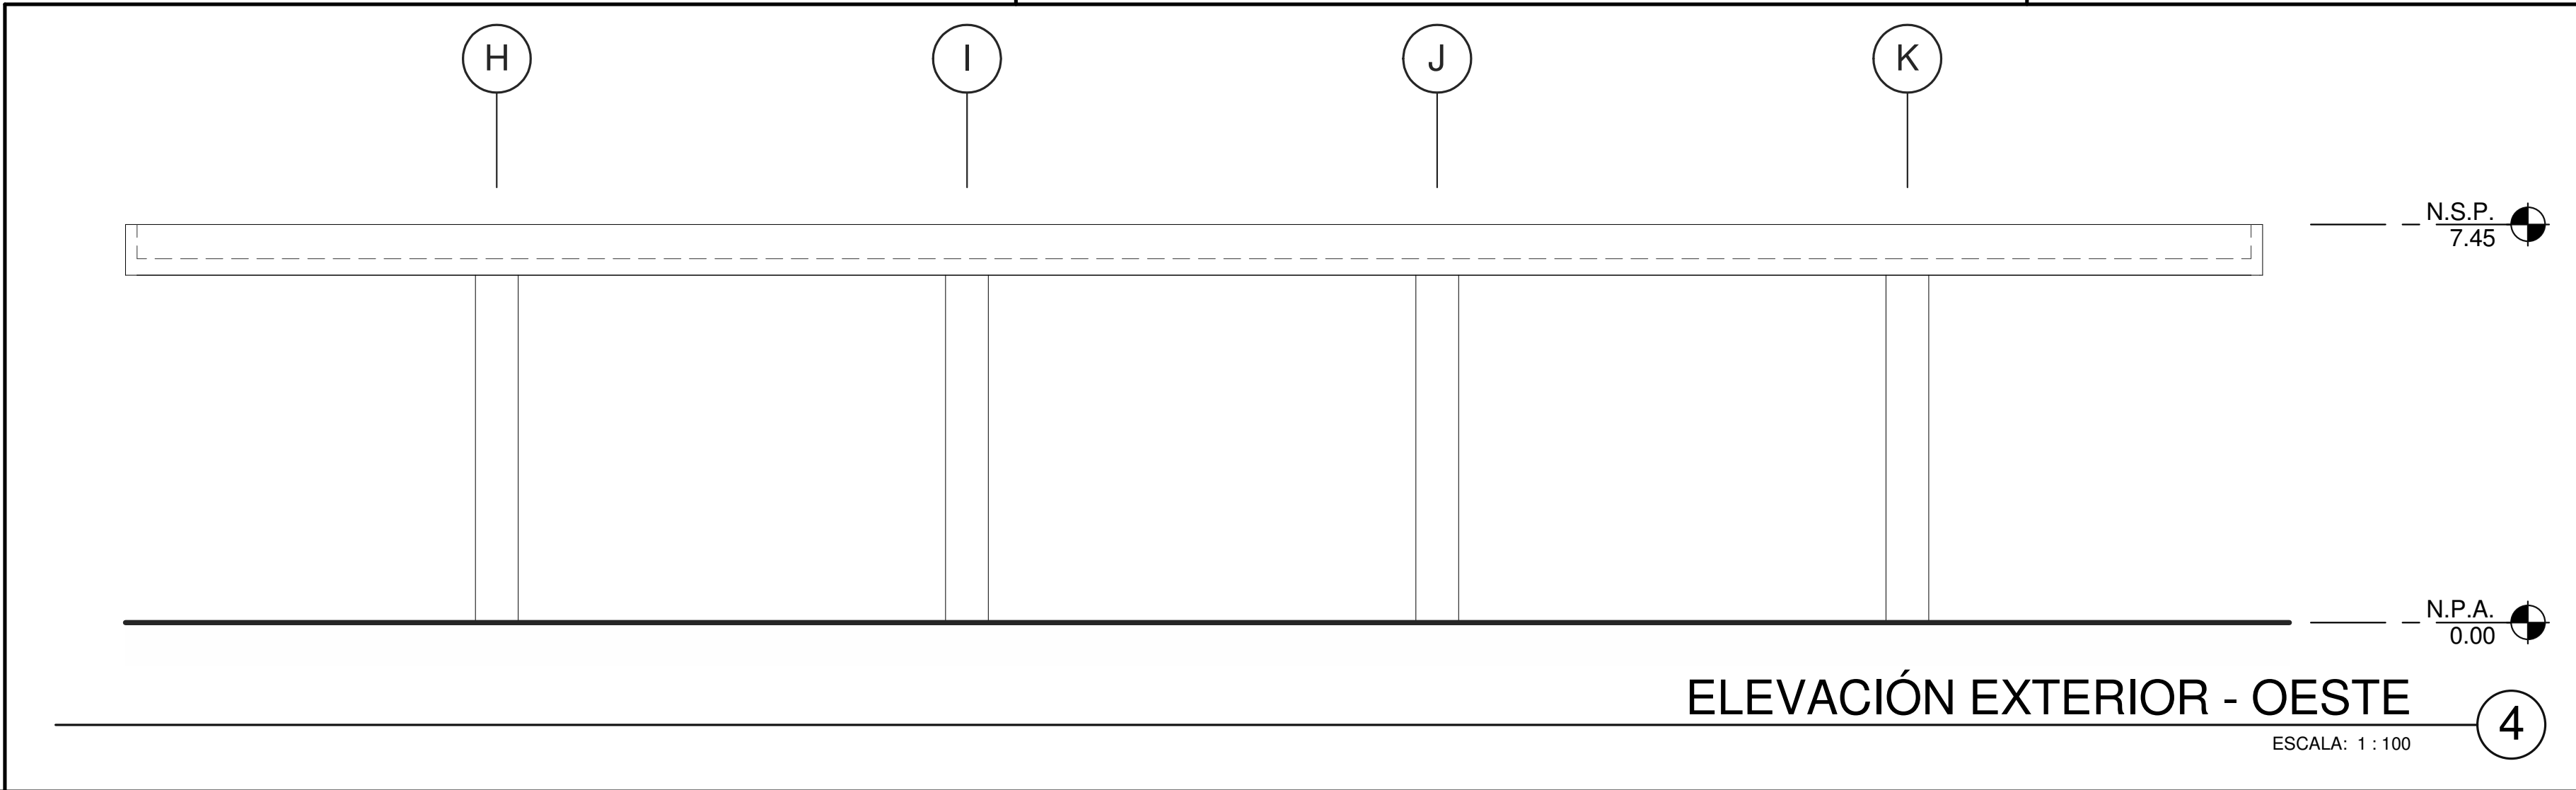


SIMBOLÓGIAS

MATERIALES:



PANEL METALICO. COLORES A ESCOGER POR EL ARQUITECTO SEGUN DISEÑO ESQUEMATICO. FORRO INTERIOR EN GYPSUM BOARD.

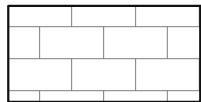

PARED DE BLOQUES DE CONCRETO REPELLADA + PINTURA (COLOR A ESCOGER POR EL ARQUITECTO)

NOTAS

No. DE LA HOJA

A1.5a

CONTIENE:

ELEVACIONES EXTERIORES Y CORTES

FECHA	OBSERVACIONES

No. DE TRABAJO

PAN17-0001-00

TODAS LAS DIMENSIONES SON EN METROS

LOGO DE LONDON

London & Regional

... P A N A M A ...

LOGO DE LA AGENCIA

AEP

Agencia de Asesoría y Promoción

VoBo. de la Agencia

PANAMA PACIFICO

PUNTO DE CONTROL

ARQ.: WARE MALCOMB

PA-PM: Approver

ING.: Designer

DIBUJANTE: Author

Firma del Ingeniero Municipal (funcionario del SIT)

HENRY KARDONSKI

No. de Colección: 123456789

Representante Legal de London & Regional

HUJA EN JUEGO:


12/04/18

CONTIENE:
PLANTA ARQUITECTÓNICA -
ADUANAS

FECHA	OBSERVACIONES




No. DE TRABAJO PAN17-0001-00

TODAS LAS DIMENSIONES
SON EN METROS

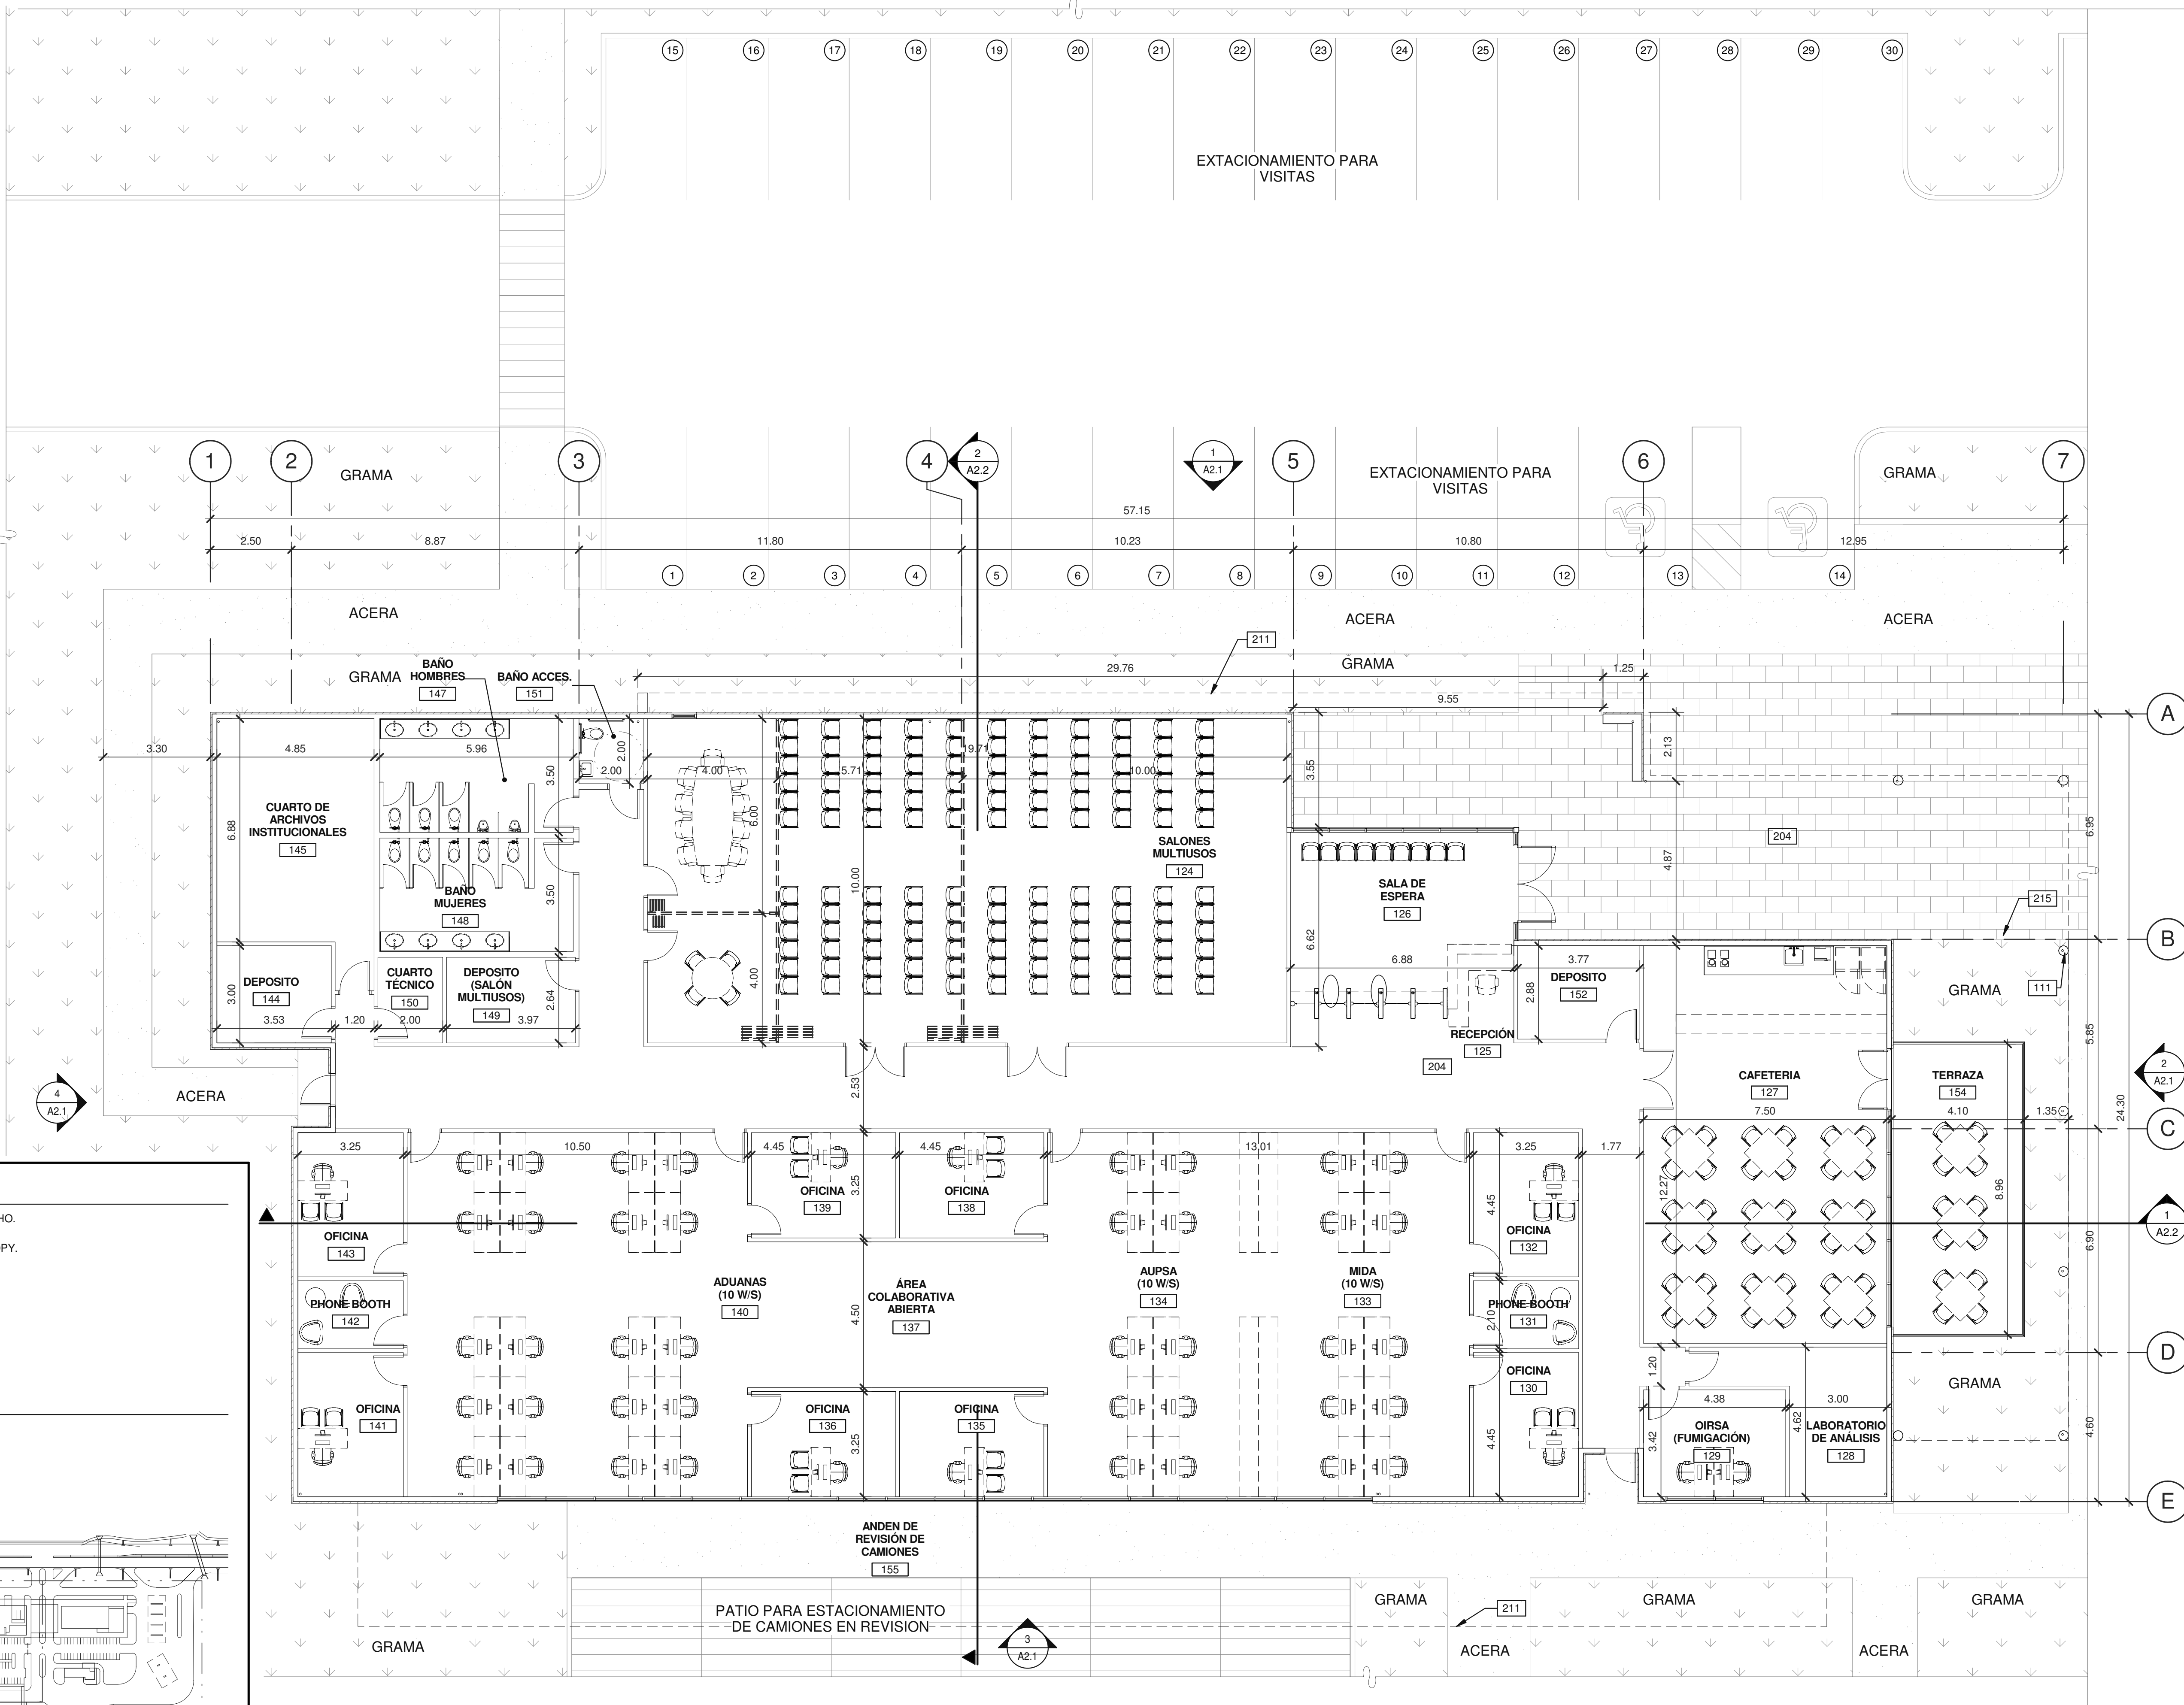


- NOTAS**
- 111 COLUMNA ESTRUCTURAL DE TECHO.
 - 204 PISO SOBRE SUELO NATURAL.
 - 211 PROYECCIÓN DE TECHO DE CANOPY.
 - 215 PROYECCIÓN DE TECHO.

PLANO LLAVE

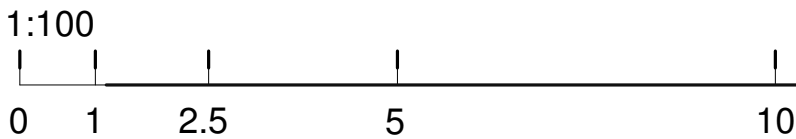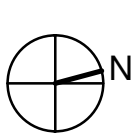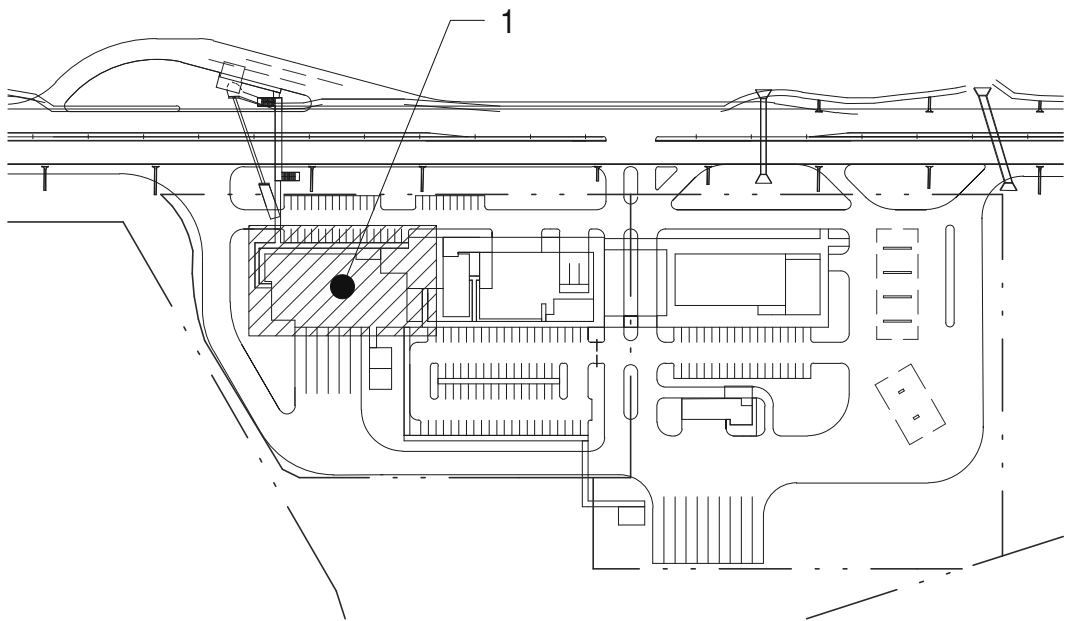

PLANTA ARQUITECTÓNICA

ESCALA: 1 : 100

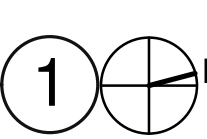

LOGO DE LONDON
London & Regional
... P A N A M A ...

ARQ: WARE MALCOMB Representante Legal de London & Regional	PA-PM: MANUEL CUBILLA ING.	DIBUJANTE: D. FARRELL	HOJA EN JUEGO: 5 / 21
Firma del Ingeniero Municipal (funcionario del SIT) HENRY KARONSKI No. de Cédula Profesional: 12548851 Representante Legal de London & Regional			FECHA de elaboración del plano DICIEMBRE 2018



Vo.Bo. de la Agencia