



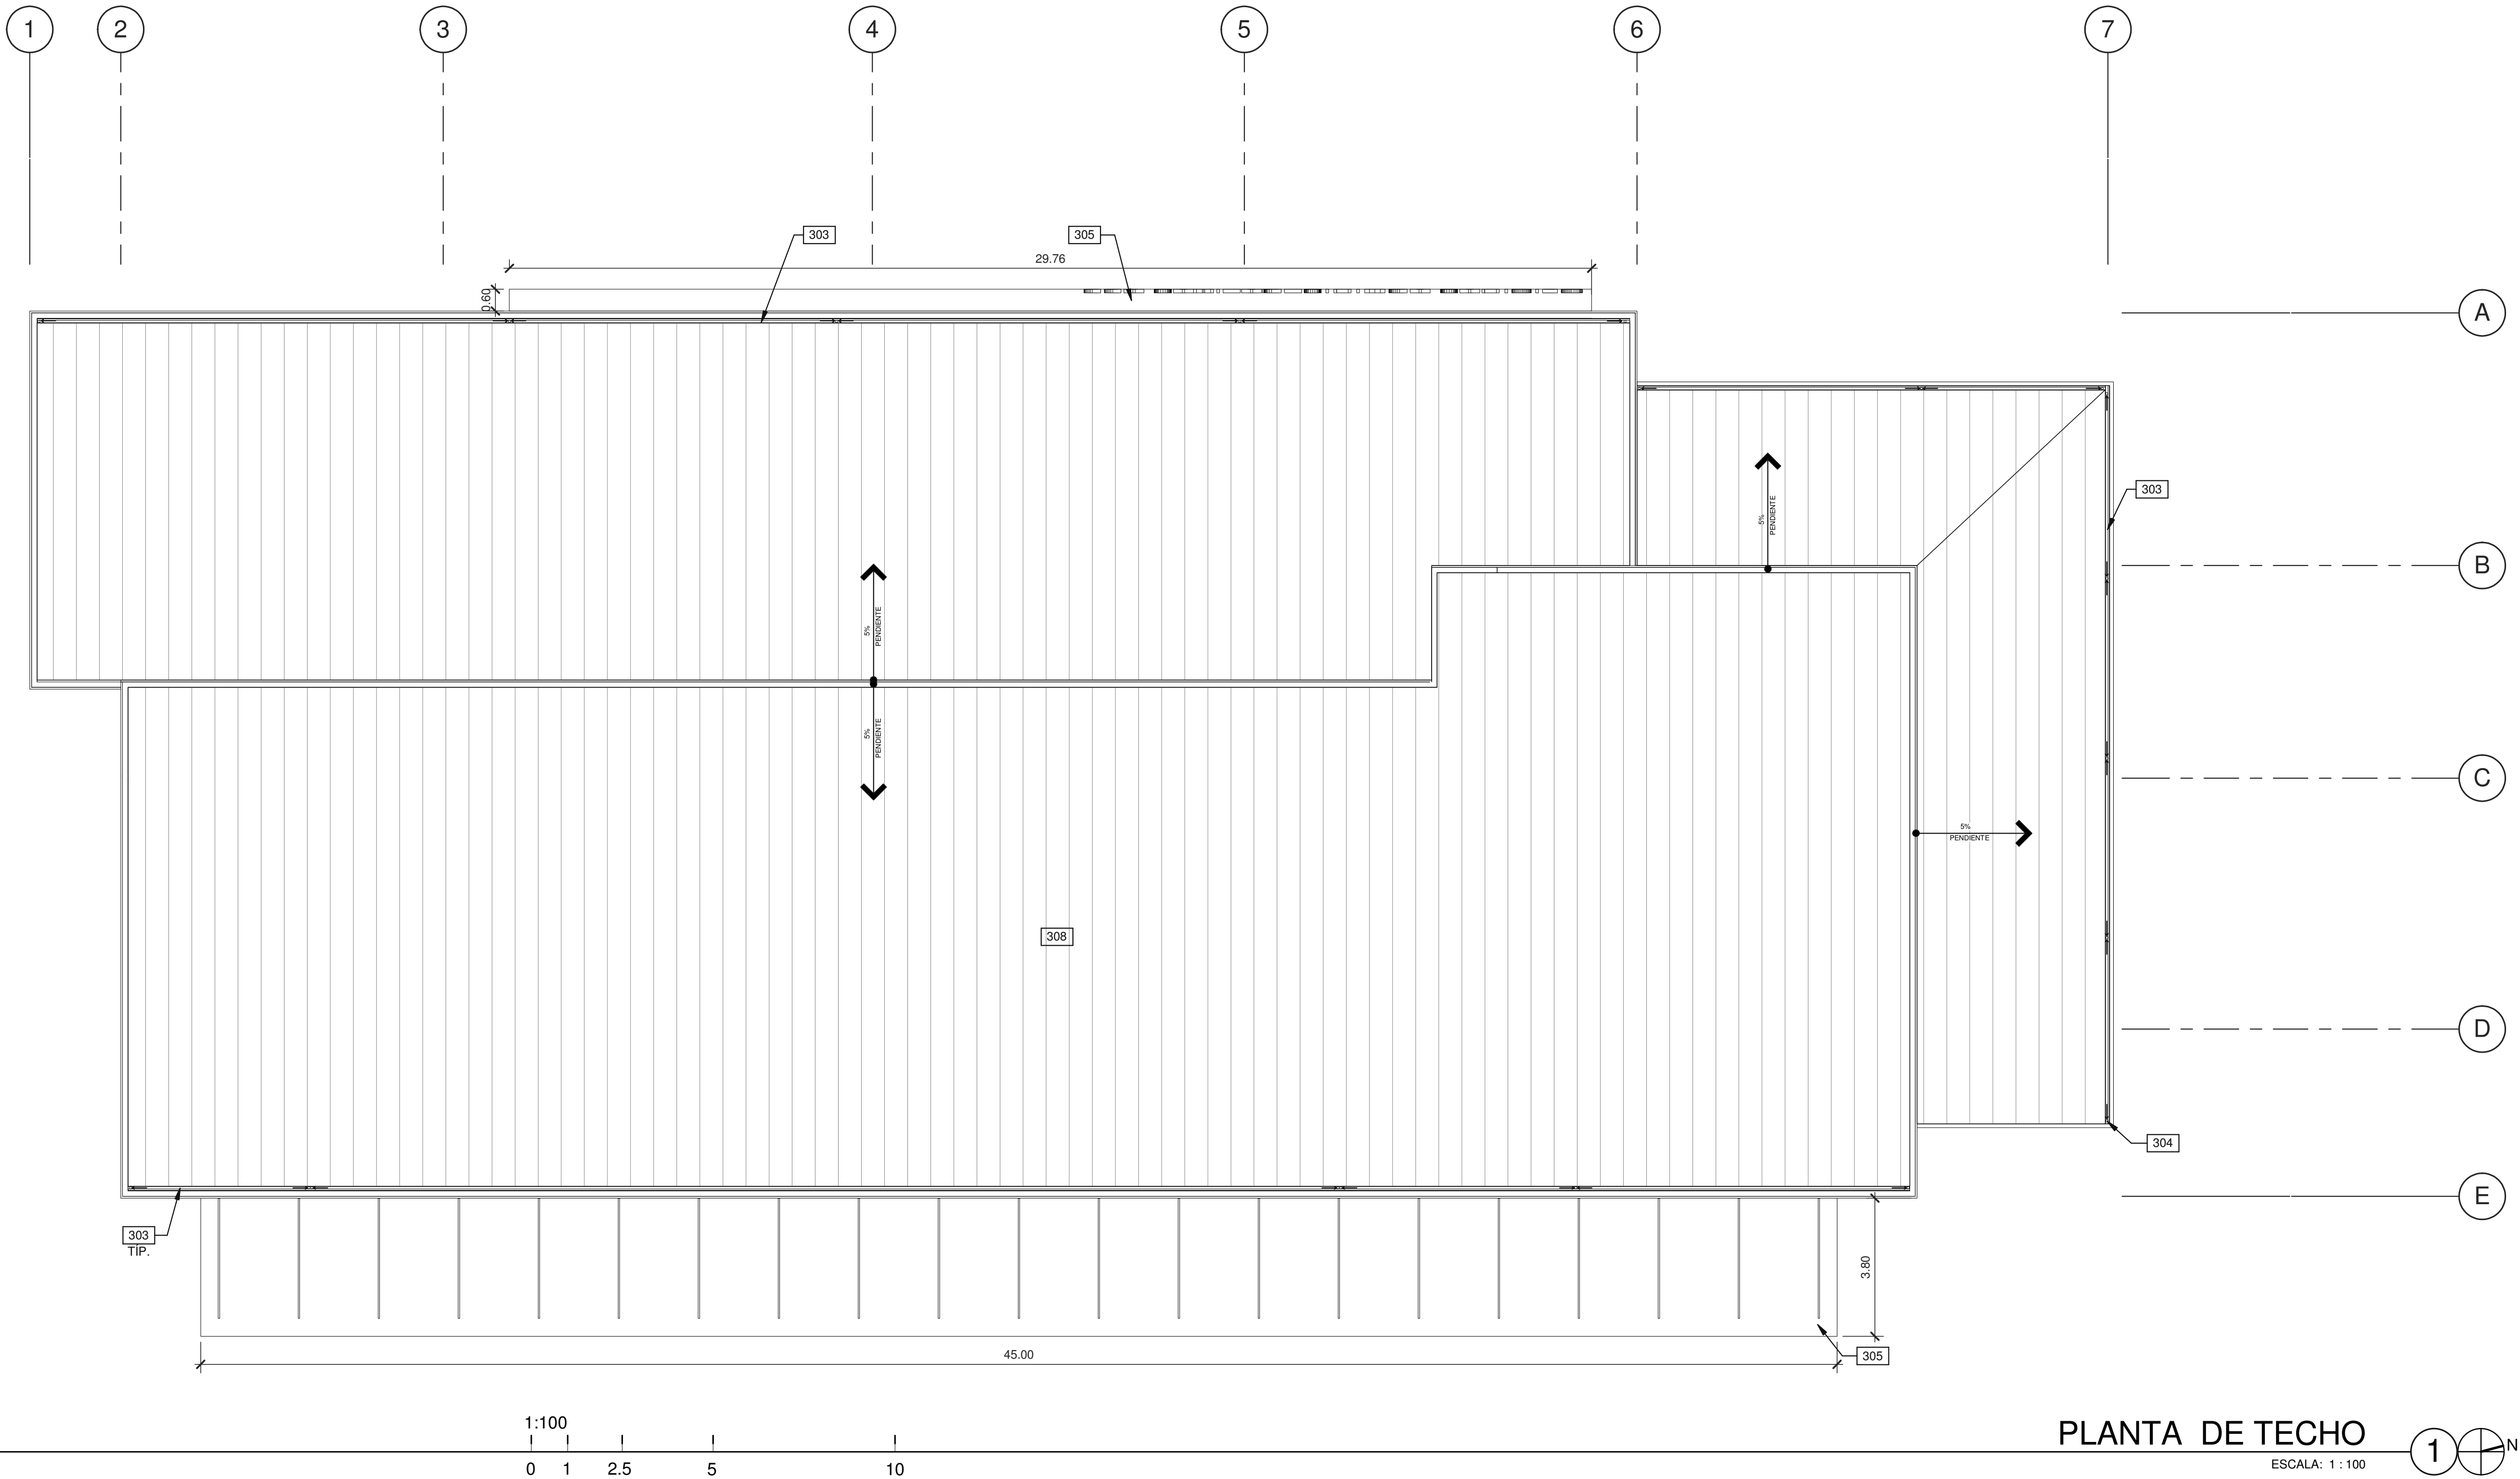

NOTAS

- 303 CANALÓN PLUVIAL INTERIOR DE LÁMINA GALVANIZADA CAL. 20.
- 304 BAJANTE DE AGUA PLUVIAL EXTERNA, PINTADA MISMO COLOR QUE LA LÁMINA ADYACENTE, SUJETADA A PANEL METÁLICO.
- 305 CANOPY A BASE DE ESTRUCTURA METÁLICA, PARA ÁREA DE ANDÉN.
- 308 CUBIERTA DE ESTRUCTURA METÁLICA.

PLANO LLAVE

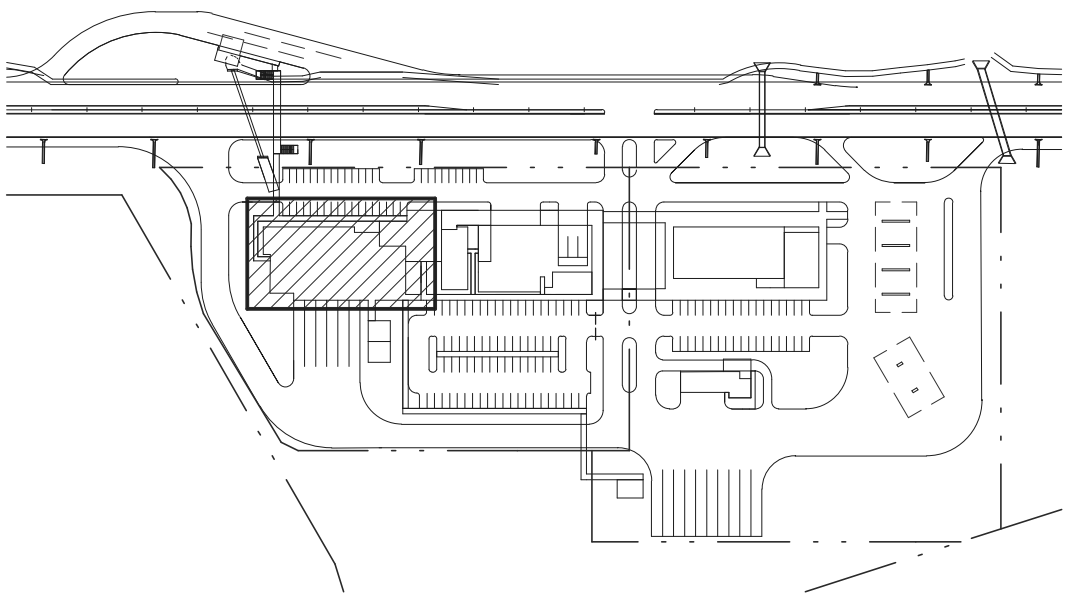

No. DE LA HOJA

A2.0a

CONTIENE:

PLANTA DE TECHO - ADUANAS

FECHA	OBSERVACIONES

No. DE TRABAJO

PANT7-0001-00

TODAS LAS DIMENSIONES SON EN METROS

LOGO DE LONDON

London & Regional
... P A N A M A ...

LOGO DE LA AGENCIA

ARQ.: WARE MALCOMB

PA-PM: MANUEL CUBILLA

ING: D. FARRELL

DIBUJANTE: HENRY KARONSKI

HOJA EN JUEGO: 6 / 21




PUNTO DE CONTROL

Firma del Ingeniero Municipal (funcionario del SIT)

Representante Legal de London & Regional

FECHA (de elaboración del plano)

DICIEMBRE 2018

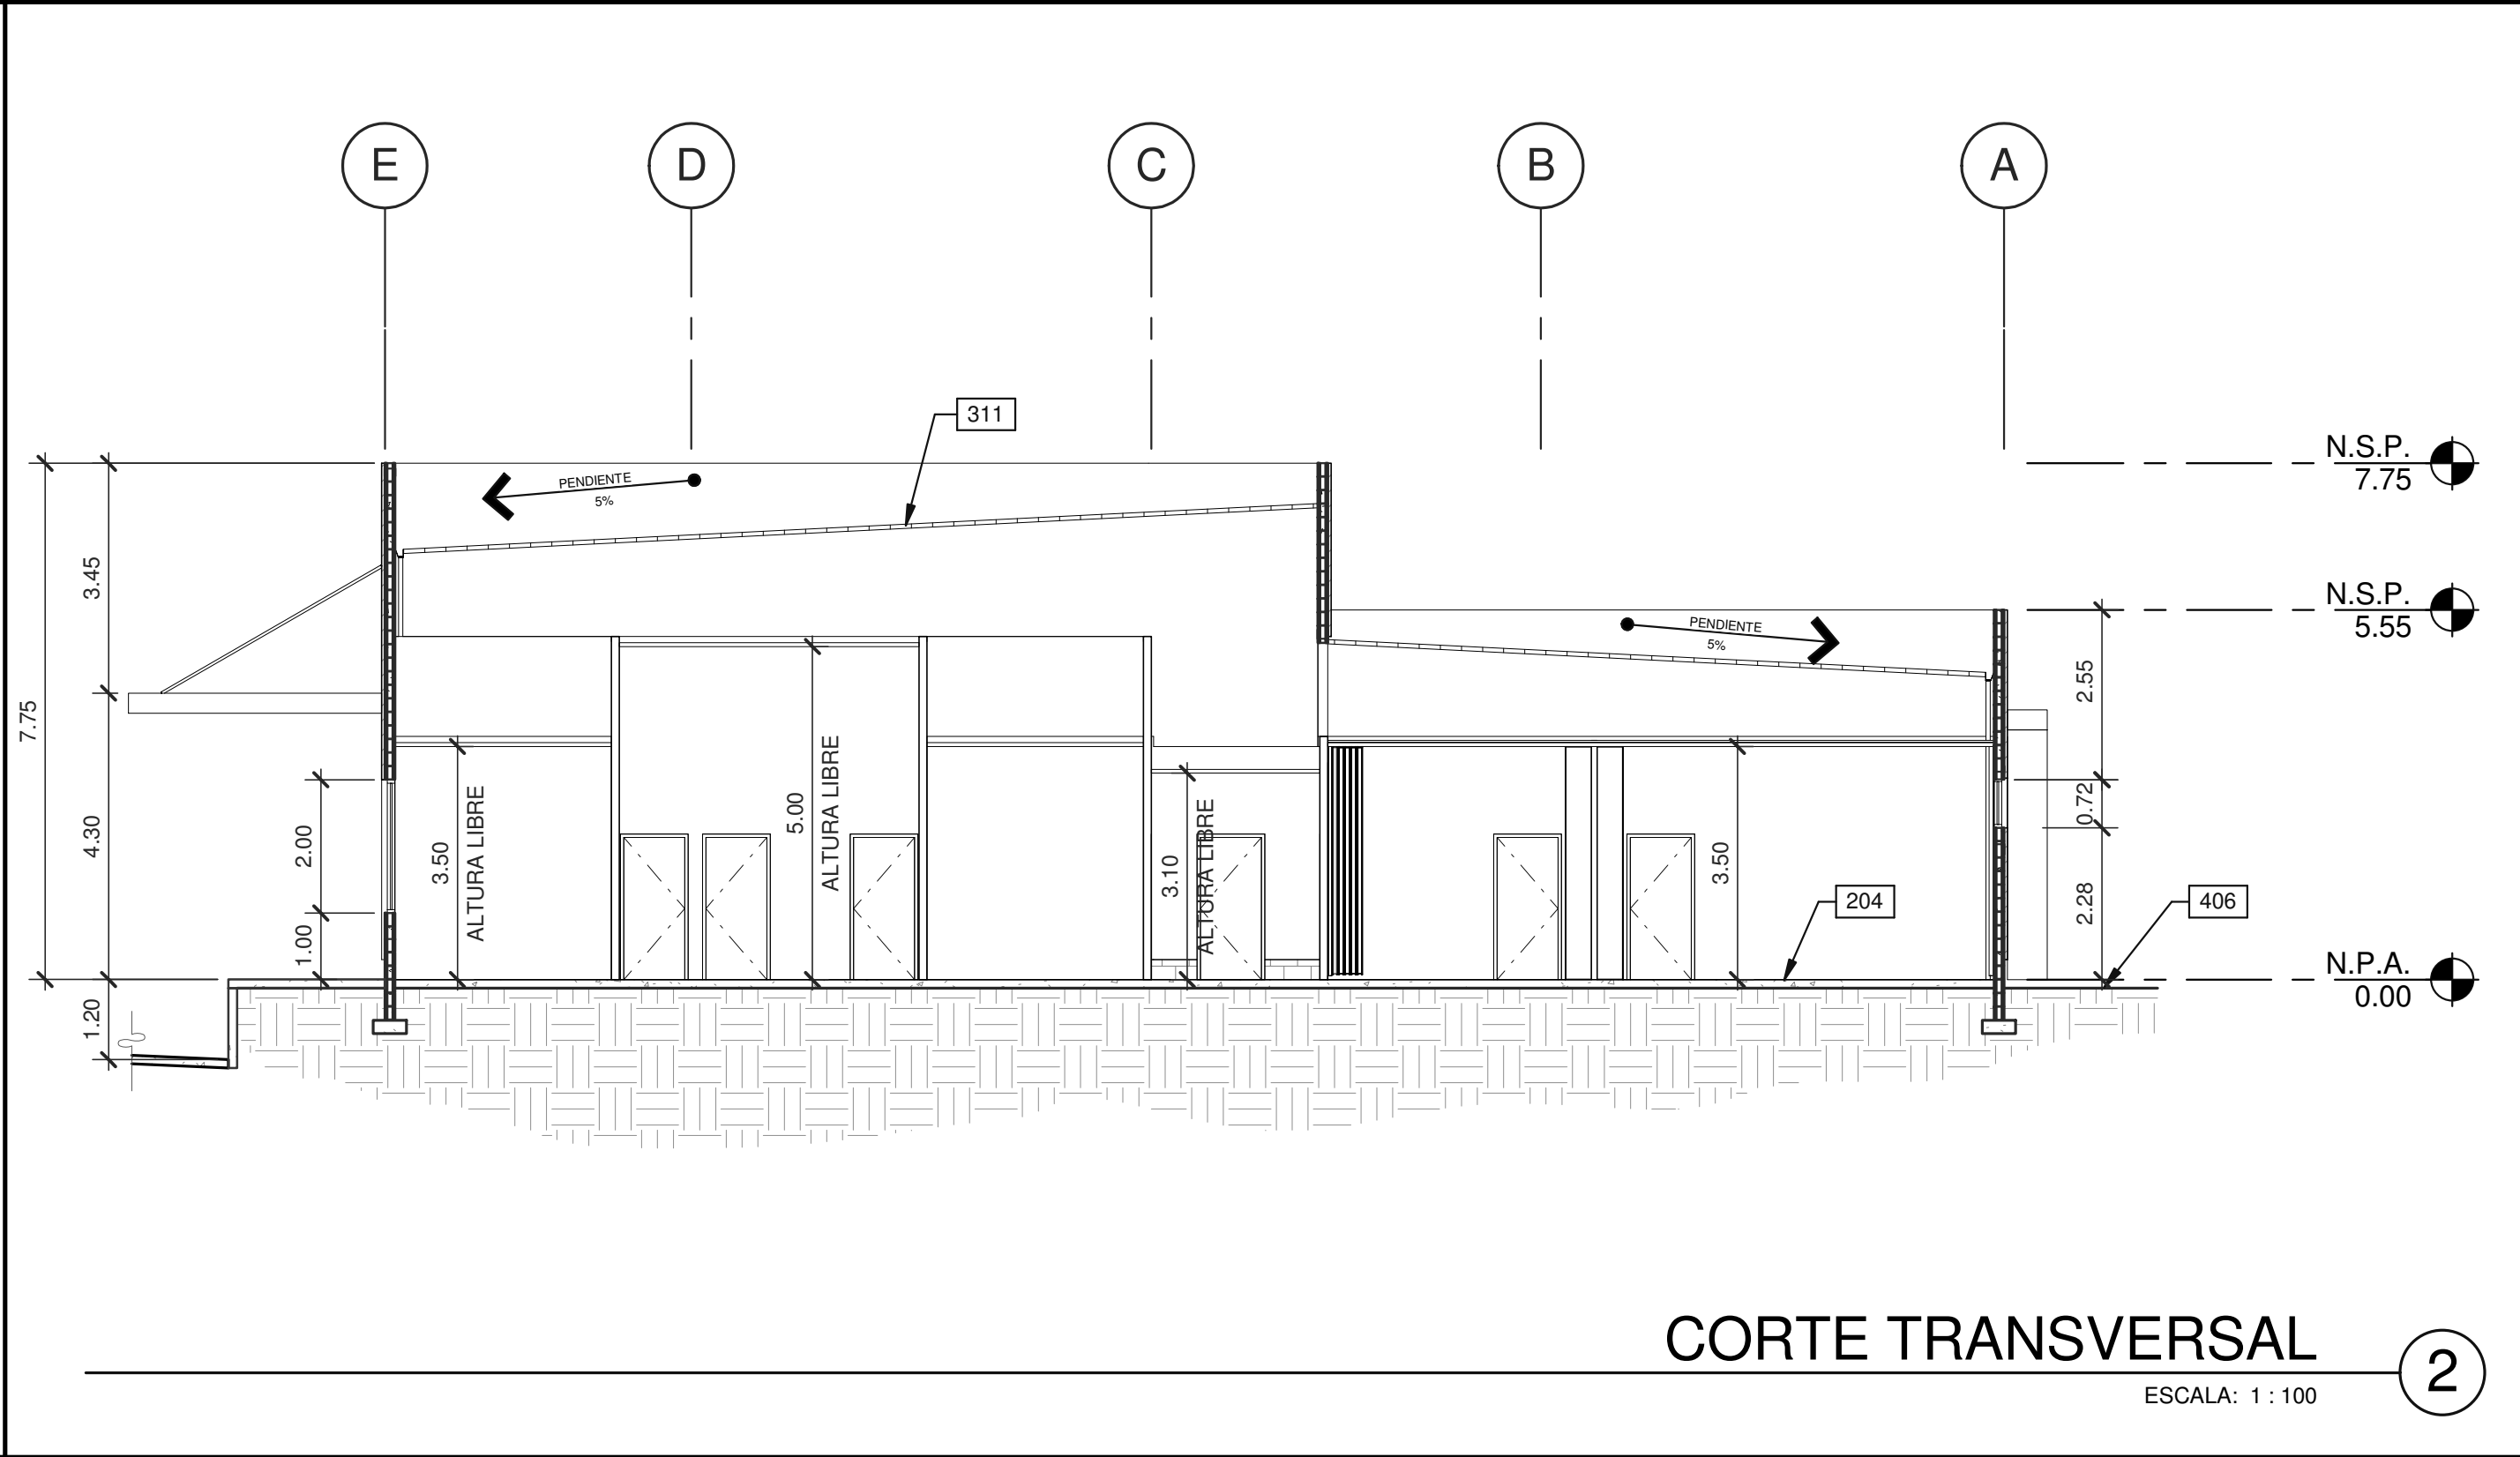 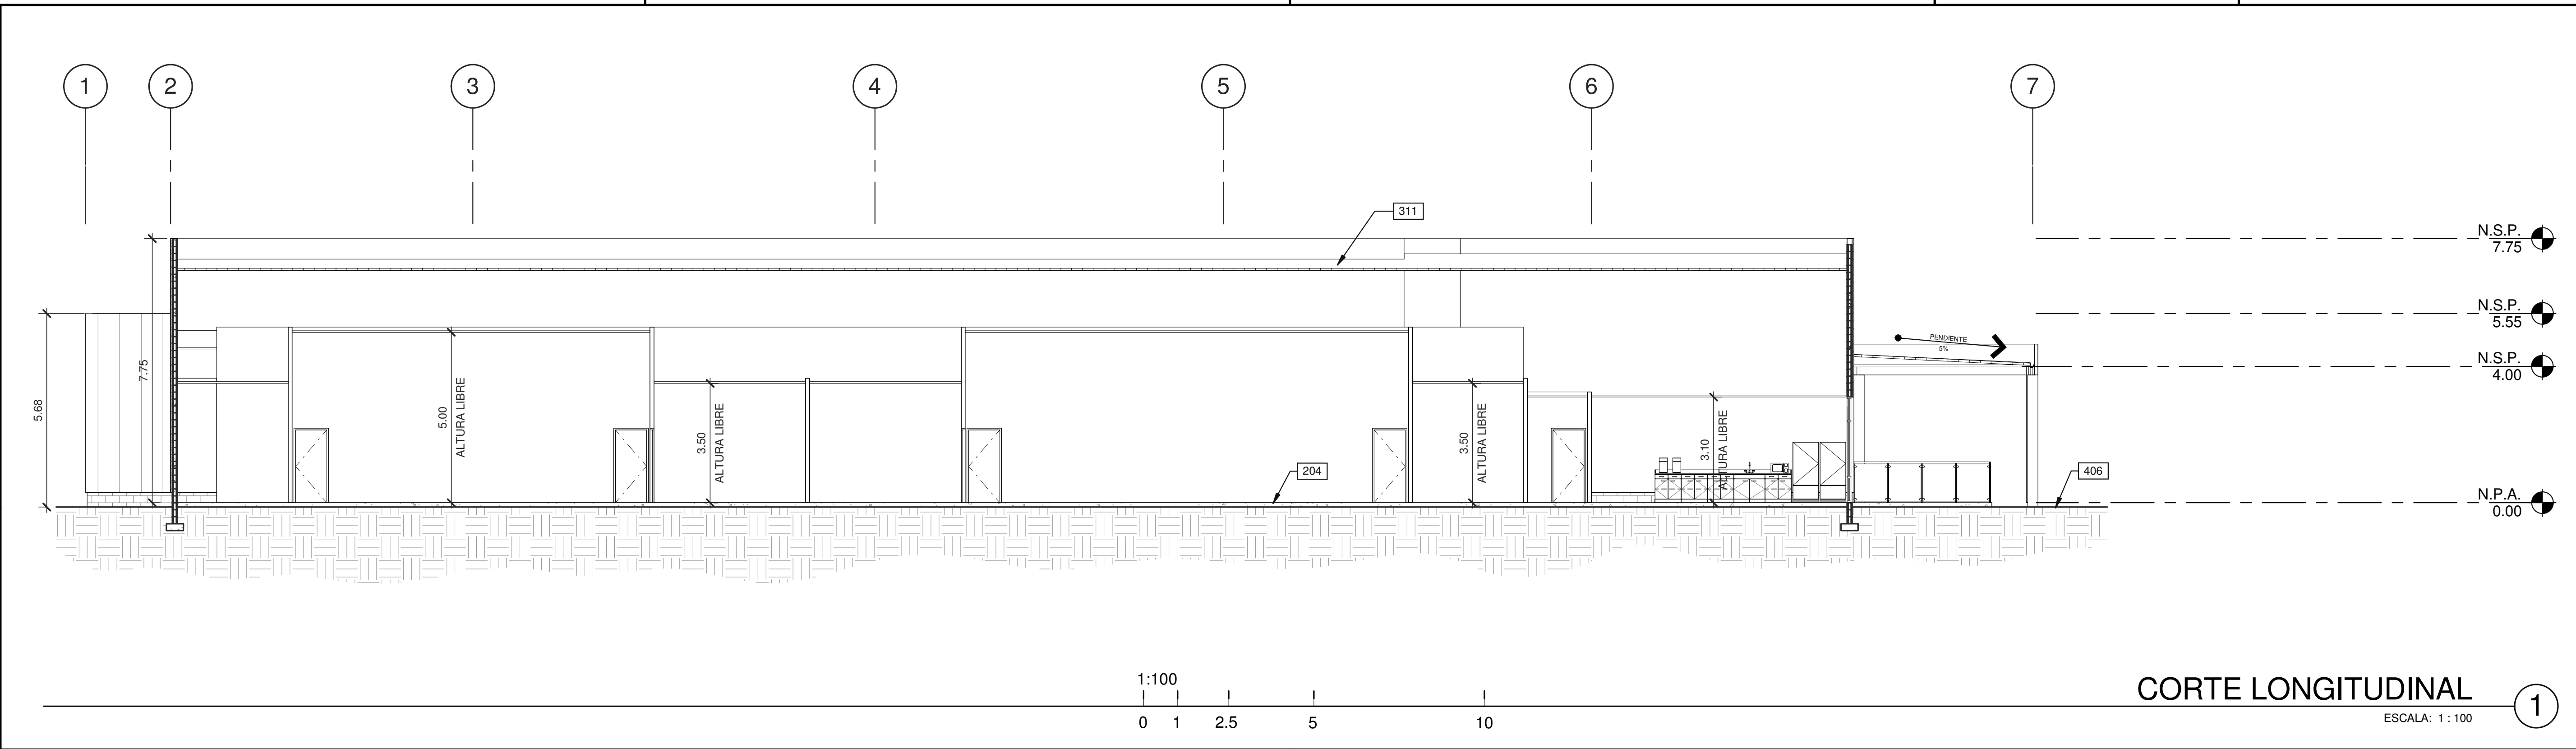

NOTAS

204

PISO SOBRE SUELO NATURAL.

311

PANEL METALICO INSULADO.

406

RASANTE EXTERIOR.

LOGO DE LONDON

London & Regional
... P A N A M A ...

ARQ.: WARE MALCOMB
PA-PM: MANUEL CUBILLA
ING.:
DIBUJANTE: D. FARRELL

LOGO DE LA AGENCIA

VoBo. de la Agencia

Logo of Panama Pacifico

PANAMA PACIFICO
PUNTO DE CONTROL

Firma del Ingeniero Municipal (funcionario del SIT)
HENRY KARDONSKI
No. de Colección: 1258981
Representante Legal de London & Regional
FECHA (de elaboración del plano)
DICIEMBRE 2018

HOJA EN JUEGO:
8 / 21

No. DE LA HOJA

A2.2

CONTIENE:

SECCIONES

FECHA

OBSERVACIONES

No. DE TRABAJO

PAN17-0001-00

TODAS LAS DIMENSIONES SON EN METROS

LOGO DE LONDON

London & Regional
... P A N A M A ...

ARQ.: WARE MALCOMB
PA-PM: MANUEL CUBILLA
ING.:
DIBUJANTE: D. FARRELL

LOGO DE LA AGENCIA

VoBo. de la Agencia

Logo of Panama Pacifico

PANAMA PACIFICO
PUNTO DE CONTROL

Firma del Ingeniero Municipal (funcionario del SIT)
HENRY KARDONSKI
No. de Colección: 1258981
Representante Legal de London & Regional
FECHA (de elaboración del plano)
DICIEMBRE 2018

HOJA EN JUEGO:
8 / 21

No. DE LA HOJA


A3.0

CONTIENE:

PLANTA ARQUITECTÓNICA - BOMBEROS


FECHA	OBSERVACIONES
No. DE TABLA ES.	DATOS 09/06/00

TODAS LAS DIMENSIONES
SON EN METROS

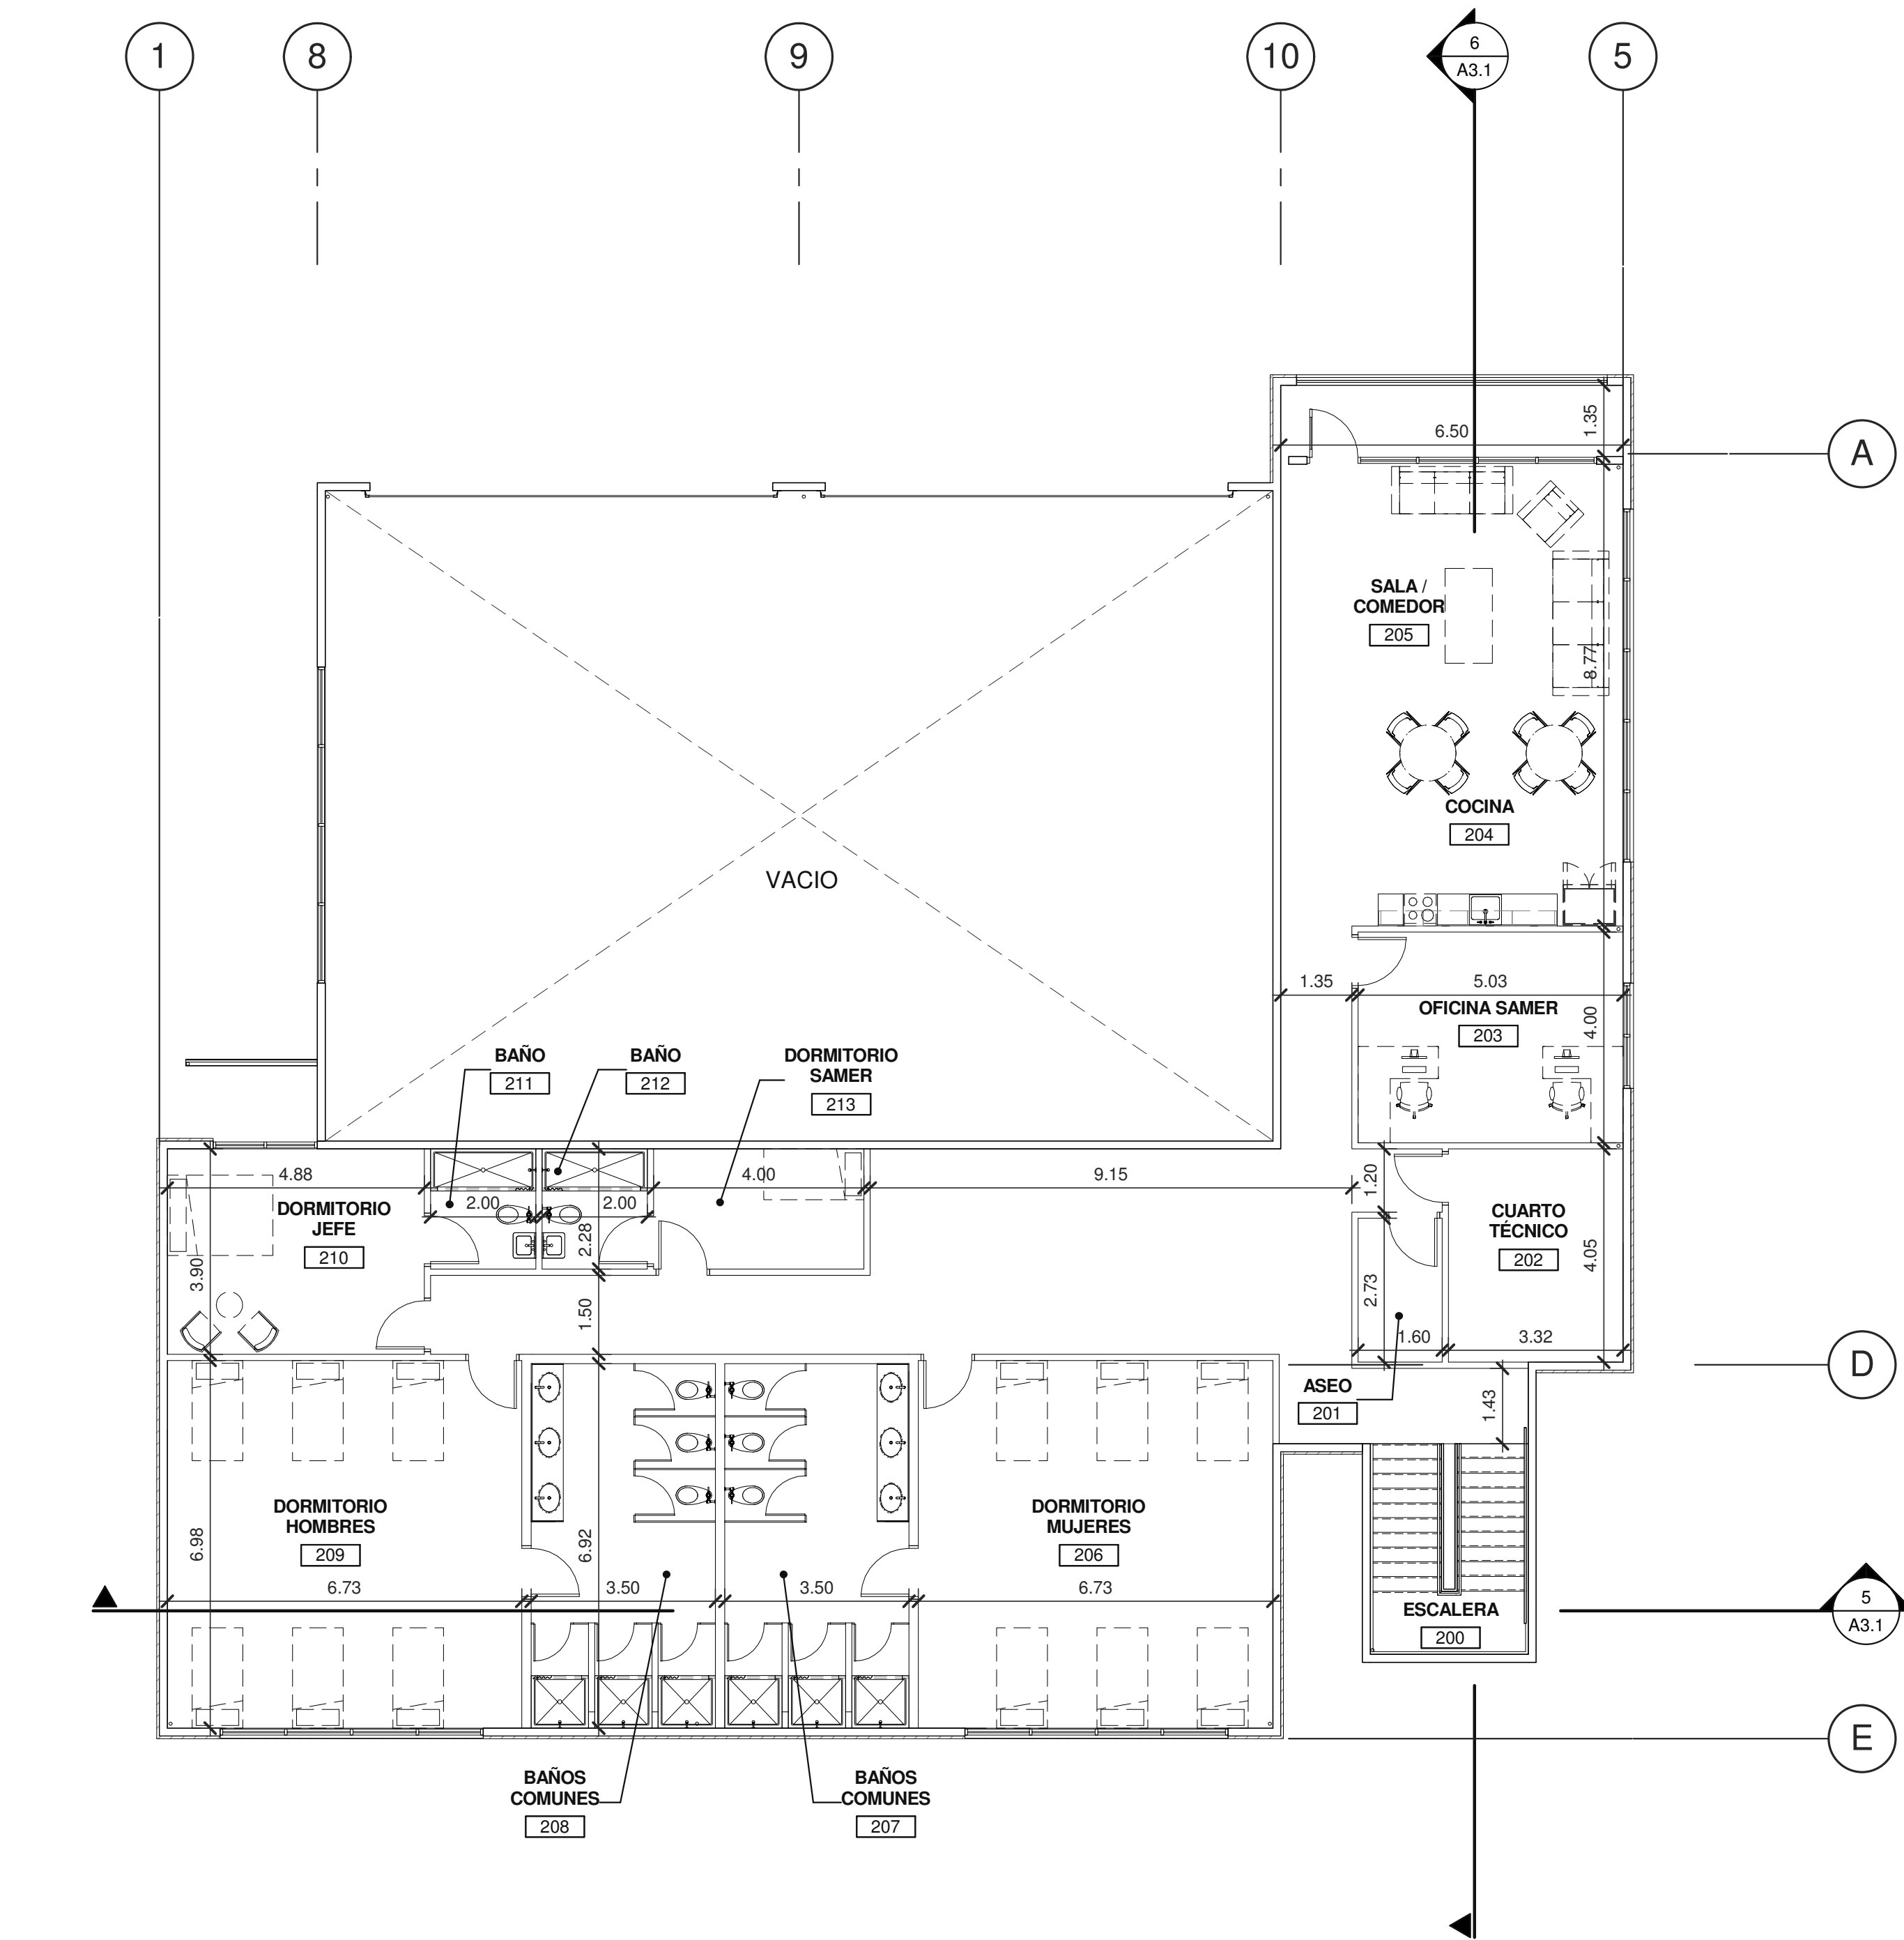


PLANTA ARQUITECTÓNICA ALTA

ESCALA: 1 : 100

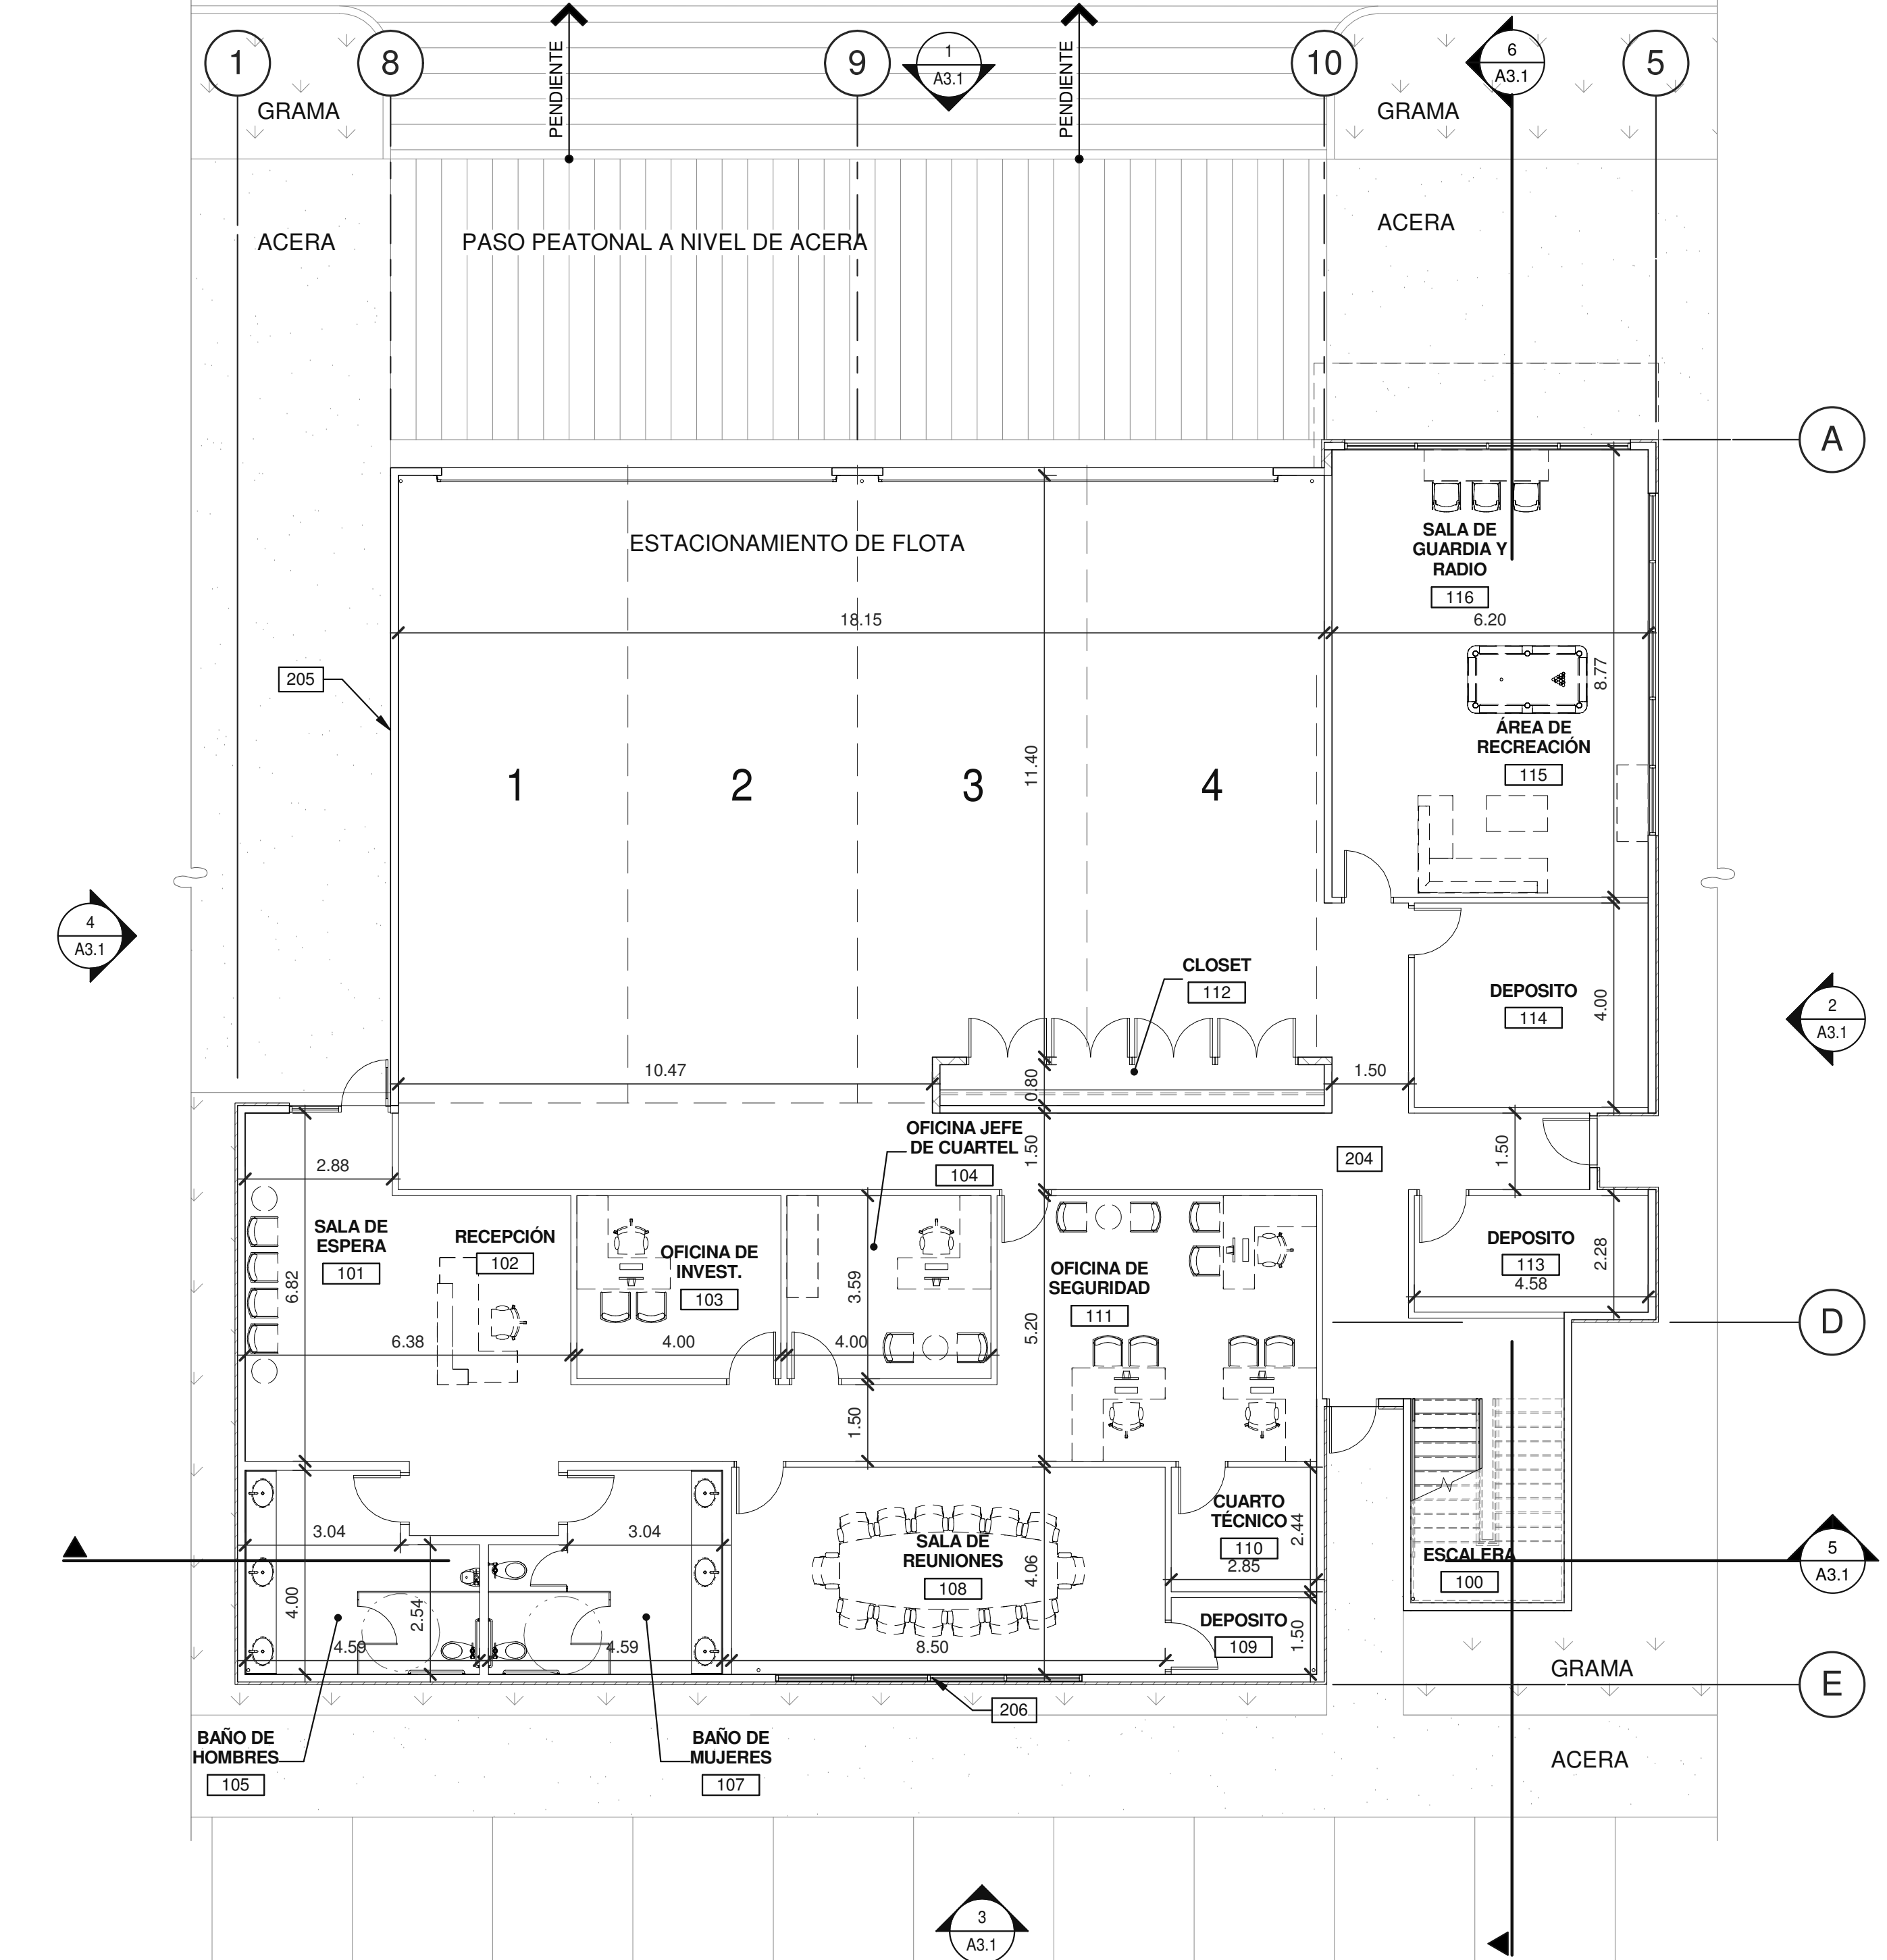

PLANTA ARQUITECTÓNICA BAJA



ESCALA: 1 : 100

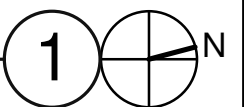

NOTAS

- 204 PISO SOBRE SUELO NATURAL.
205 PARED DE BLOQUES DE CONCRETO DE 15cm DE ESPESOR.
206 SISTEMA DE MARCOS DE ALUMINIO Y VIDRIO SENCILLO.

PLANO LLAVE

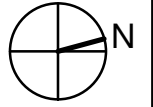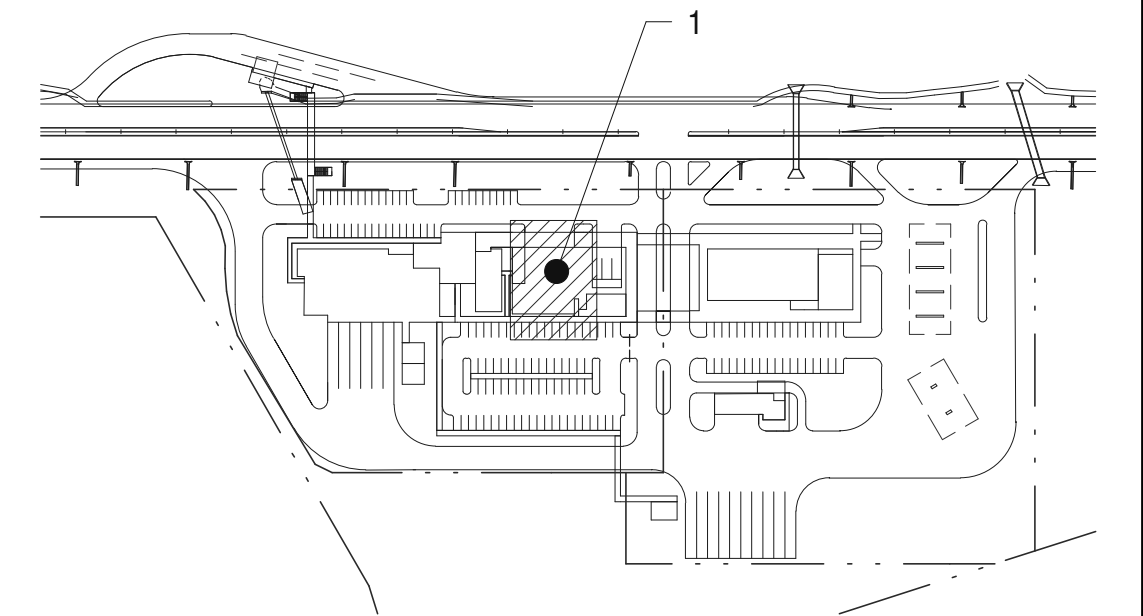

LOGO DE LONDON

London & Regional

LOGO DE LA AGENCIA

ARQ.: **WARE MALCOMB**
Ladies' Suits, See Commercial Real Estate.

Firma del Ingeniero Municipal (funcionario del SIT)

HENRY KARDONSKI
No. DE CÉDULA: 8-229-2661
Representante Legal de London & Regional
de elaboración del plano)

FECHA (de elaboración)
DICIEMBRE 2018

9 / 21

No. DE LA HOJA



A3.0a

CONTIENE:

PLANTA DE TECHO -
BOMBEROS


FECHA	OBSERVACIONES
No. DE TRABAJO	PAN17-0001-00

TODAS LAS DIMENSIONES
SON EN METROS

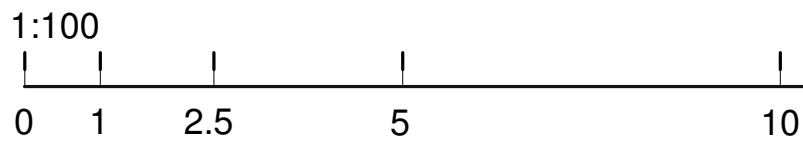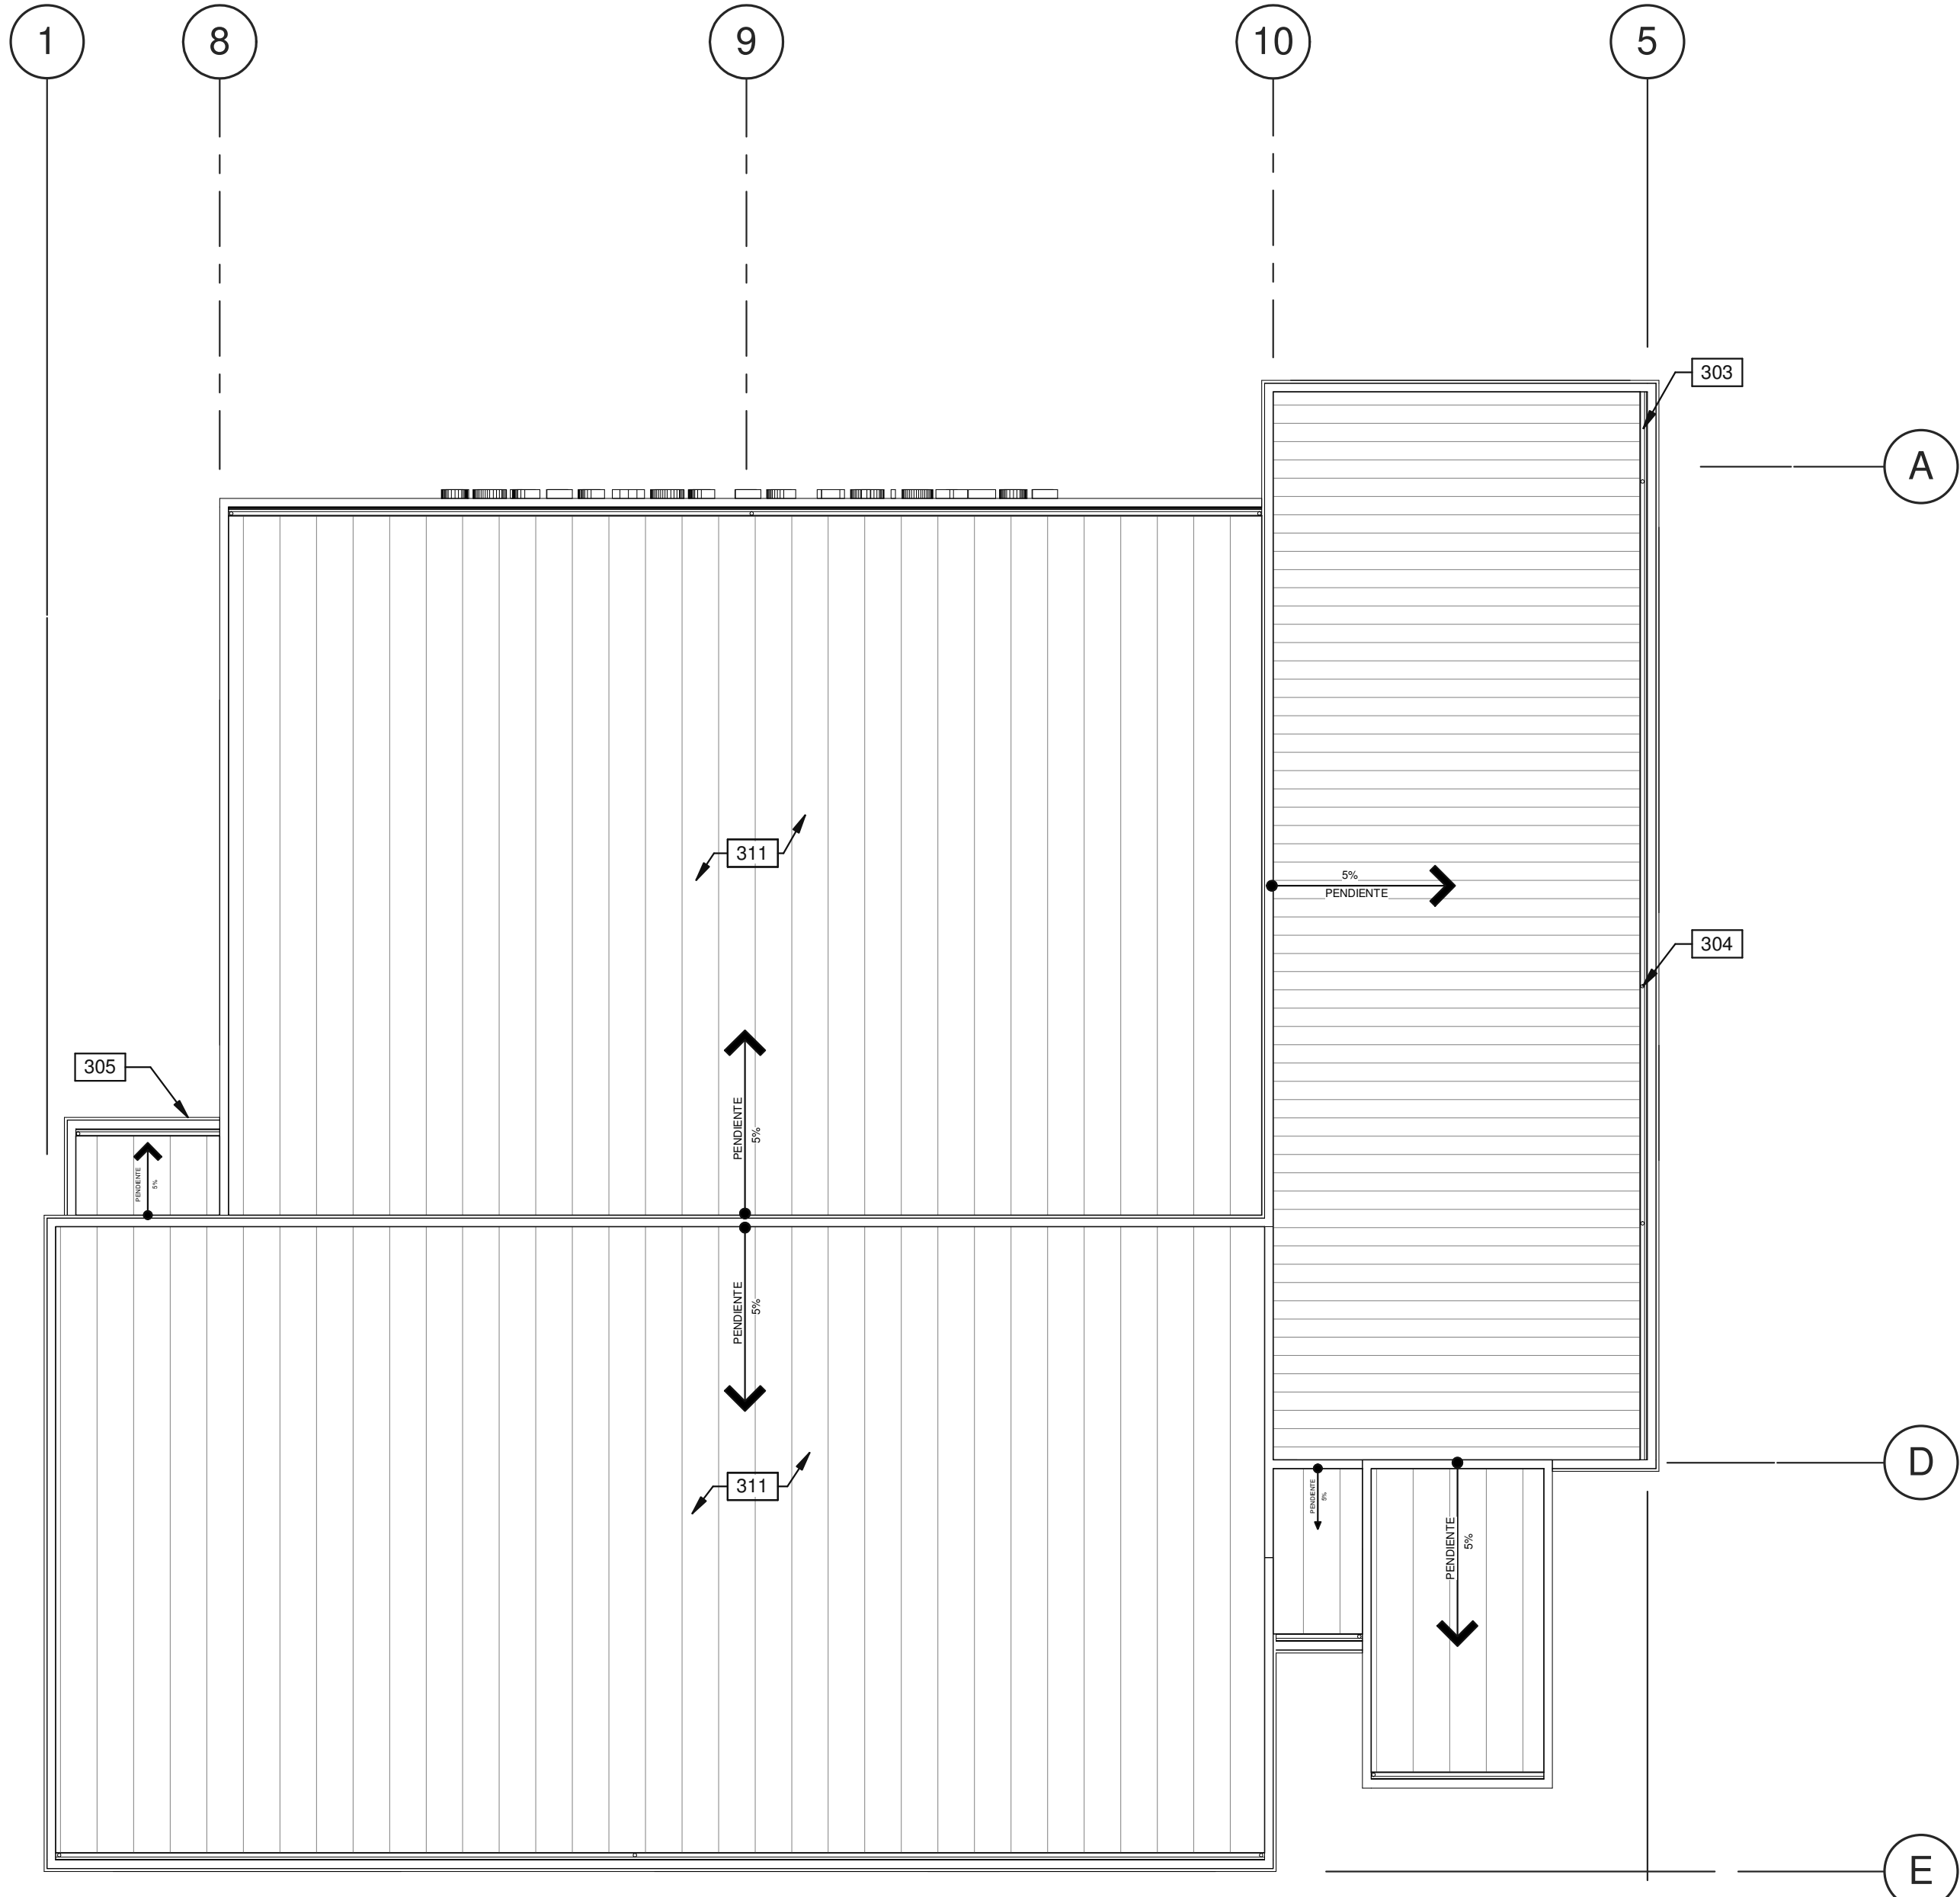

PLANTA DE TECHO


ESCALA: 1 : 100

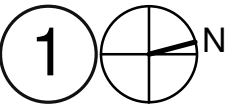

NOTAS

- 303 CANALÓN PLUVIAL INTERIOR DE LÁMINA GALVANIZADA CAL. 20.
- 304 BAJANTE DE AGUA PLUVIAL EXTERNA, PINTADA MISMO COLOR QUE LA LÁMINA ADYACENTE, SUJETADA A PANEL METÁLICO.
- 305 CANOPY A BASE DE ESTRUCTURA METÁLICA, PARA ÁREA DE ANDÉN.
- 311 PANEL METÁLICO INSULADO.

PLANO LLAVE

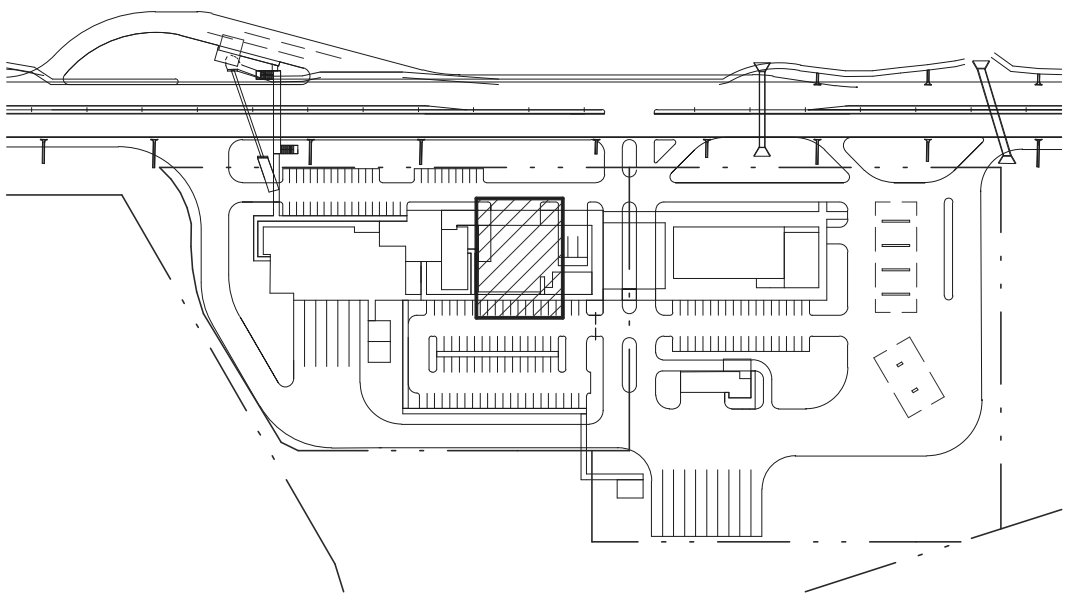

LOGO DE LONDON
London & Regional
... P A N A M A ...

ARQ.:
WARE MALCOMB
PA-PM:
MANUEL
CUBILLA
ING.:
Designer
DIBUJANTE:
D. FARRELL

LOGO DE LA AGENCIA
AEP
Agencia de Asesoría y Evaluación
Proyectos

Firma del Ingeniero Municipal (funcionario del SIT)

HENRY KARONSKI
No. de Cédula Profesional: 123456789
Representante Legal de London & Regional

FECHA (de elaboración del plano)
10 / 21
DICIEMBRE 2018

VO.Bo. de la Agencia

CONTIENE:
ELEVACIONES EXTERIORES
Y SECCIONES

FECHA	OBSERVACIONES

No. DE TRABAJO PAN17-0001-00


TODAS LAS DIMENSIONES
SON EN METROS

NOTAS

- 203 COLUMNA ESTRUCTURAL DE ACERO.
204 PISO SOBRE SUELO NATURAL.
305 CANOPY A BASE DE ESTRUCTURA METÁLICA, PARA ÁREA DE ANDÉN.
308 CUBIERTA DE ESTRUCTURA METÁLICA.
405 PROYECCIÓN DE TECHO.
406 RASANTE EXTERIOR.
414 LAMINA METÁLICA AISLADA TIPO CONTENEDOR.
415 PARED BAJA DE BLOQUE DE CONCRETO CON ACABADO DE REPELLADO LISO Y PINTADO.


SIMBOLÓGIAS

MATERIALES:

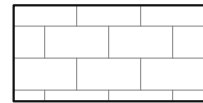-  PANEL METÁLICO. COLORES A ESCOGER POR EL ARQUITECTO SEGUN DISEÑO ESQUEMÁTICO. FORRO INTERIOR EN GYPSUM BOARD.
-  PARED DE BLOQUES DE CONCRETO REPELLADA + PINTURA (COLOR A ESCOGER POR EL ARQUITECTO)

VENTANERÍA:


-  VIDRIO TEMPLADO DOBLE 6MM X 4MM

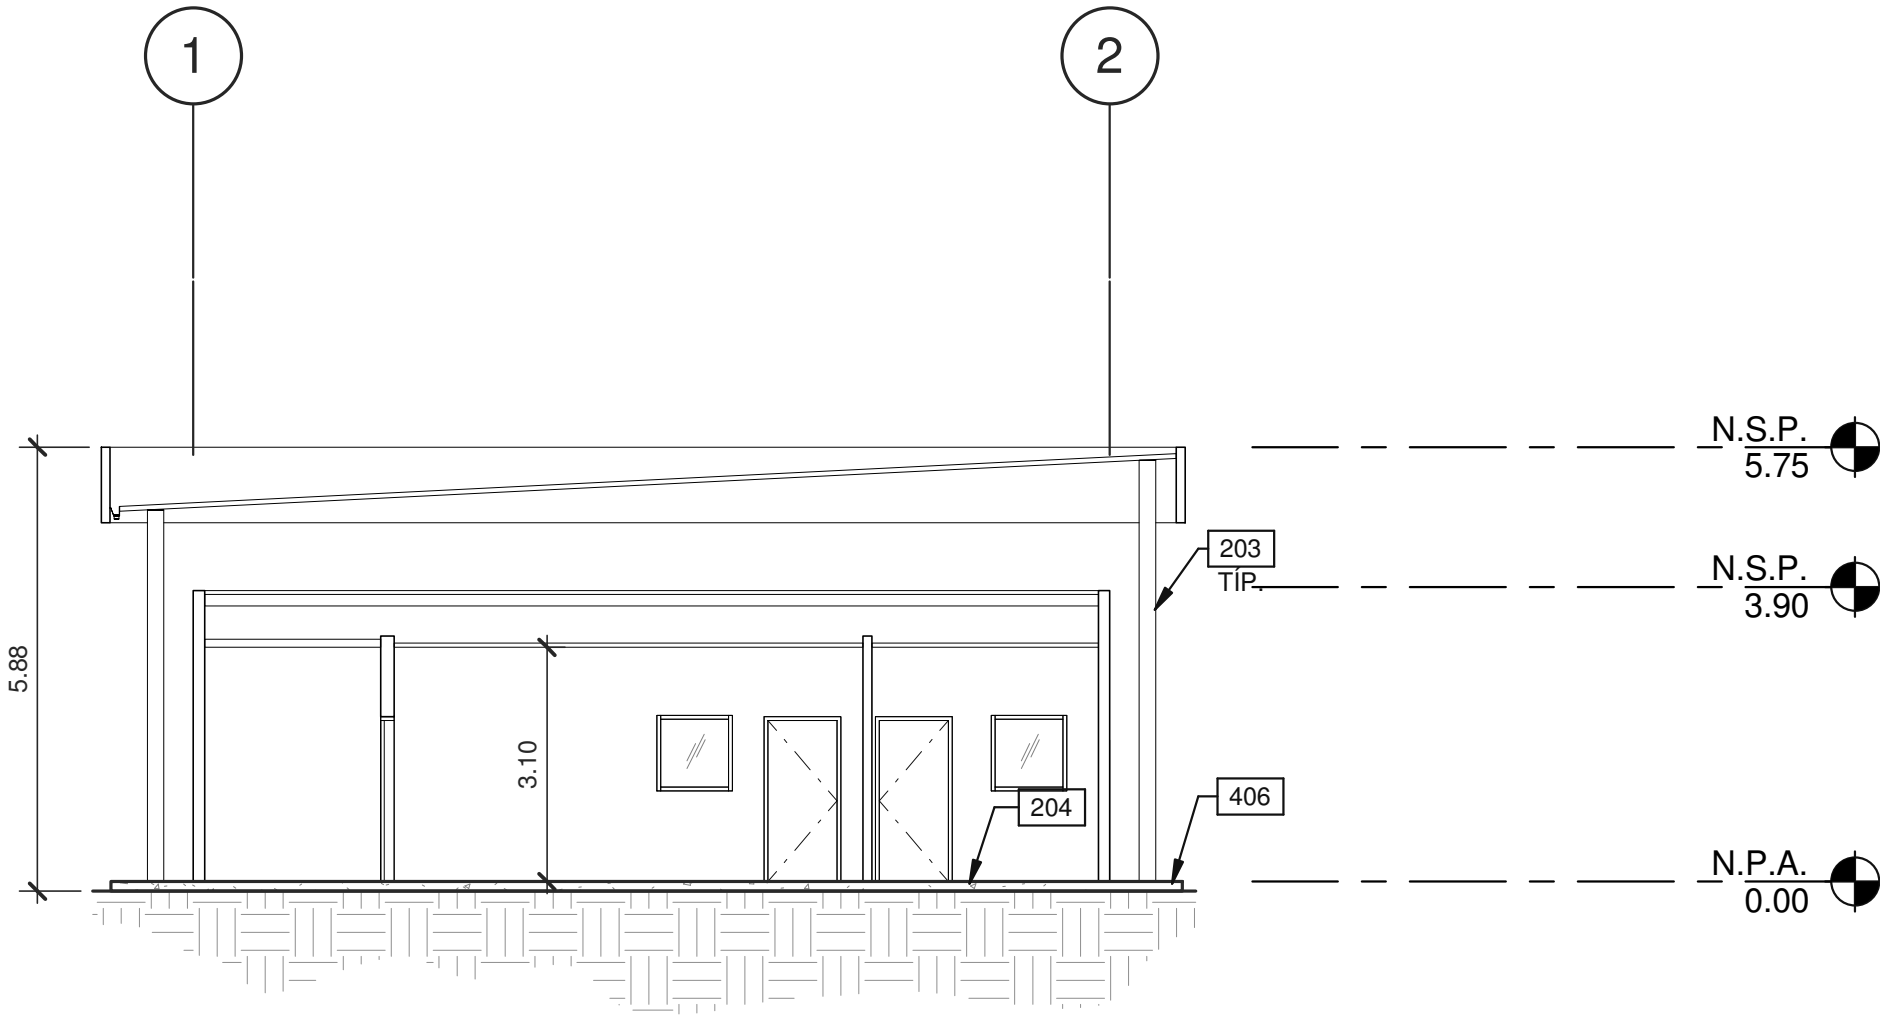

CORTE LONGITUDINAL

ESCALA: 1 : 100

4

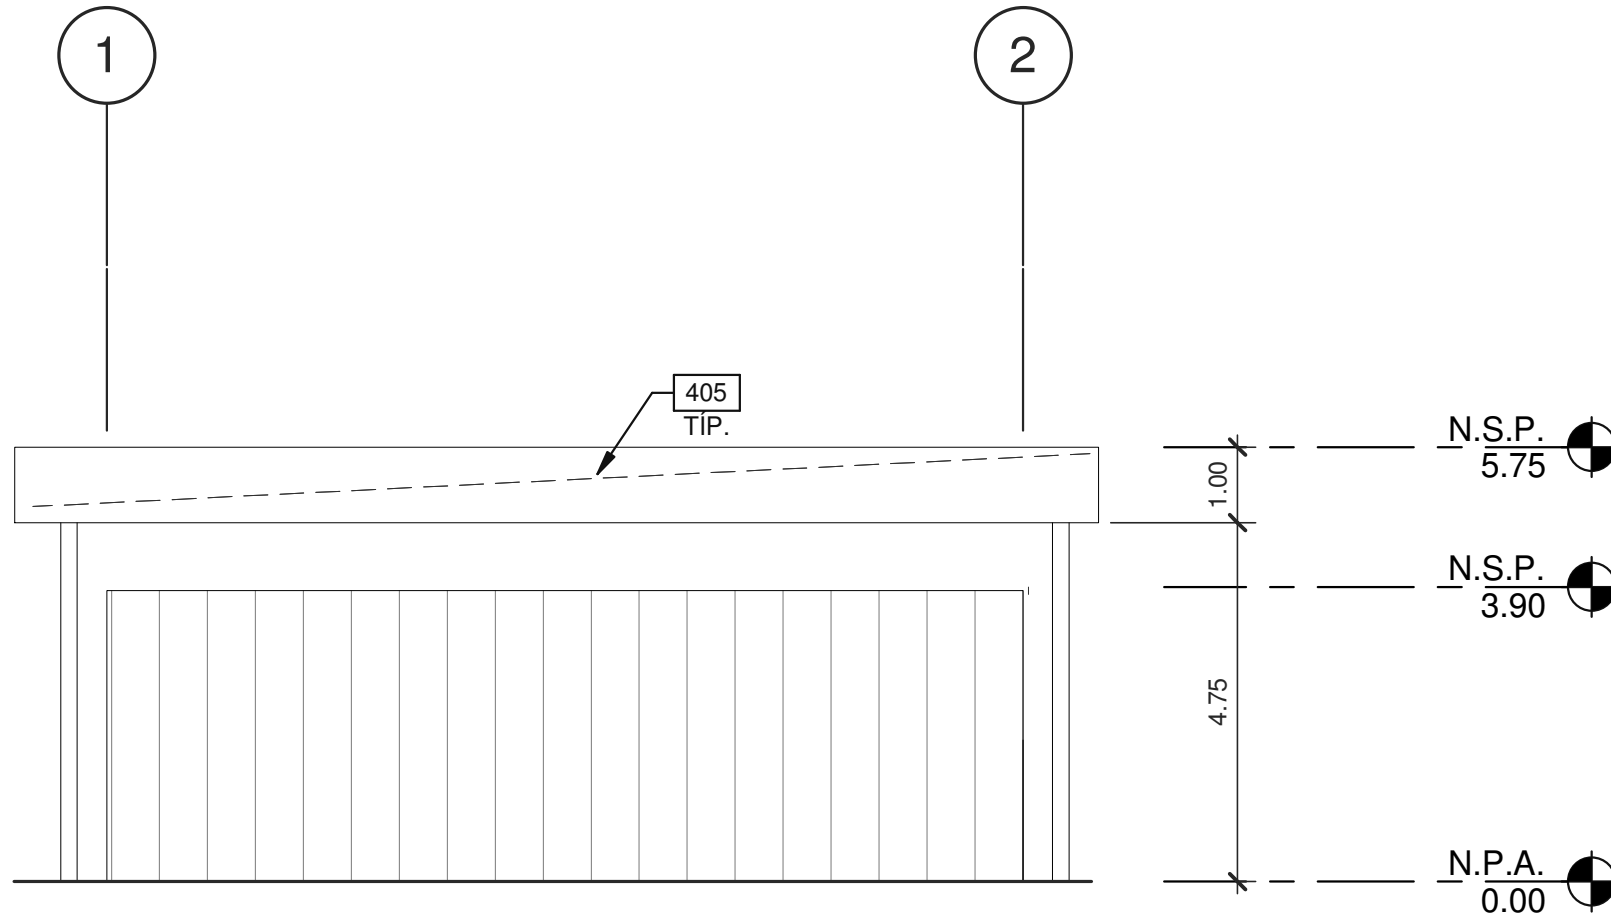


ELEVACIÓN EXTERIOR - ESTE

ESCALA: 1 : 100

1


1:100
0 1 2.5 5 10

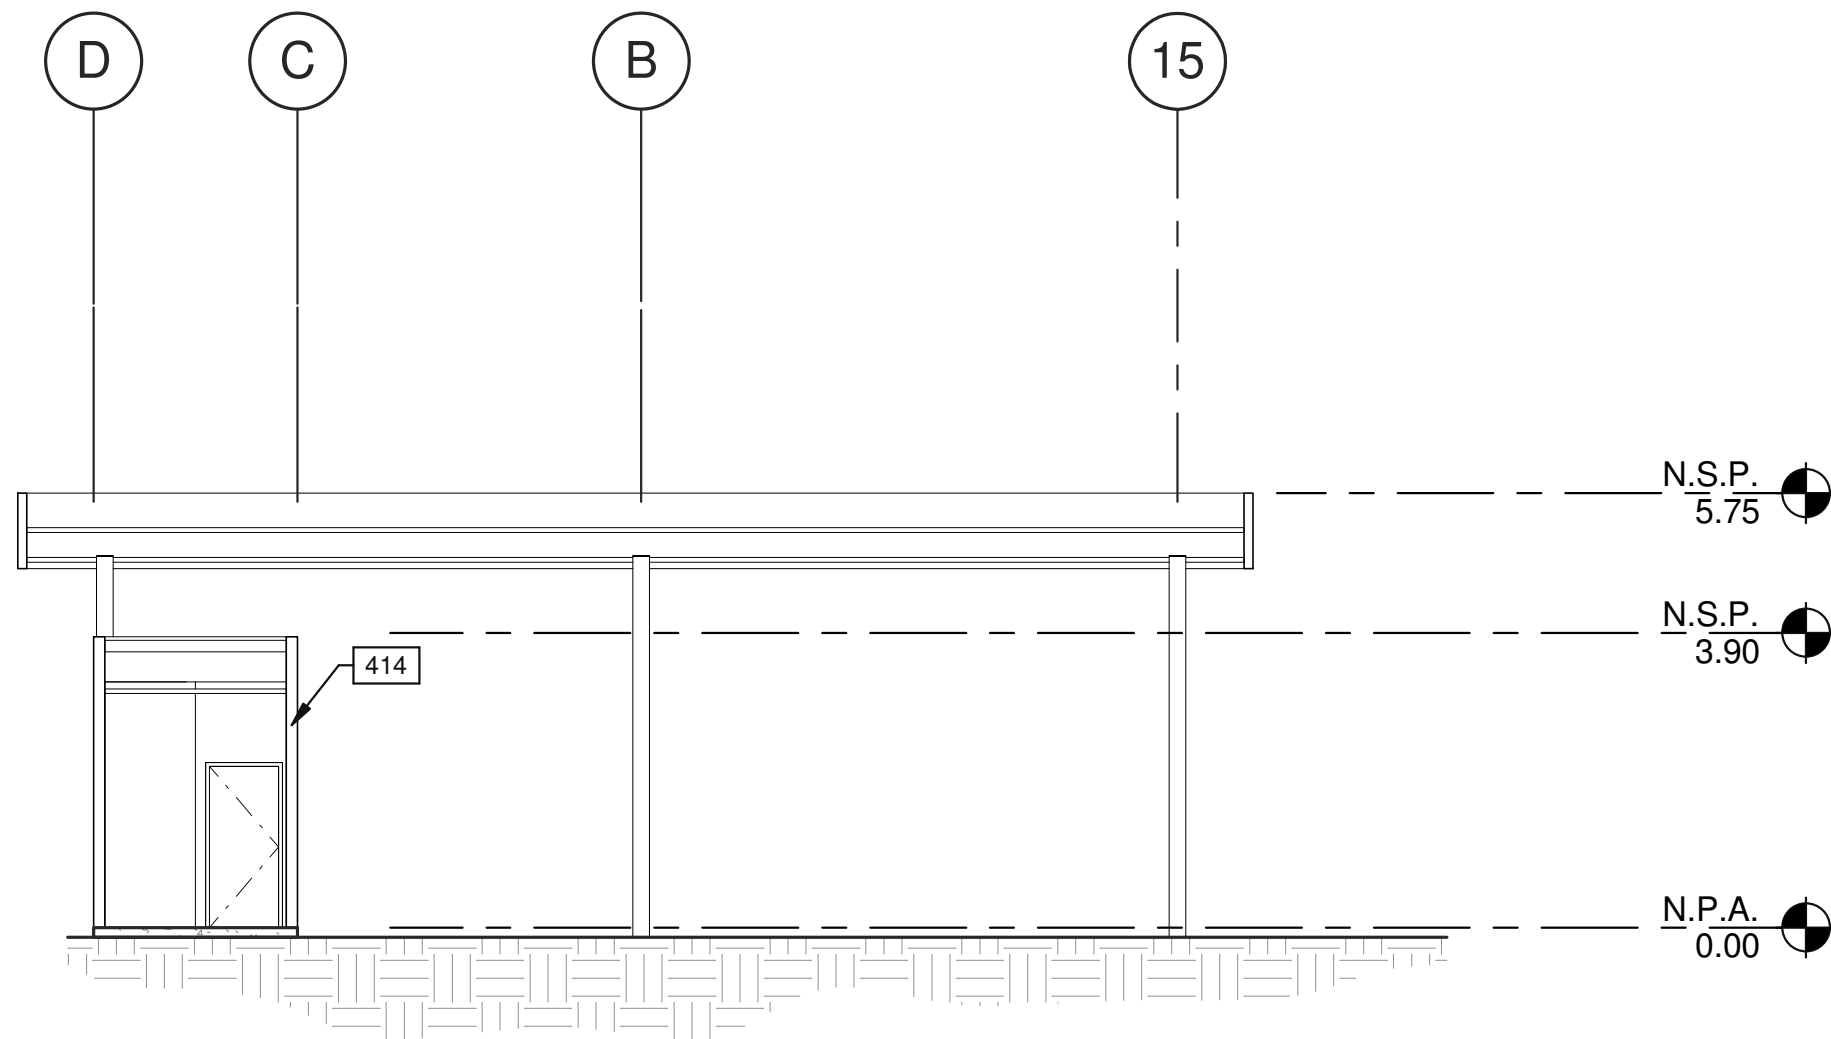

CORTE TRANSVERSAL

ESCALA: 1 : 100


5

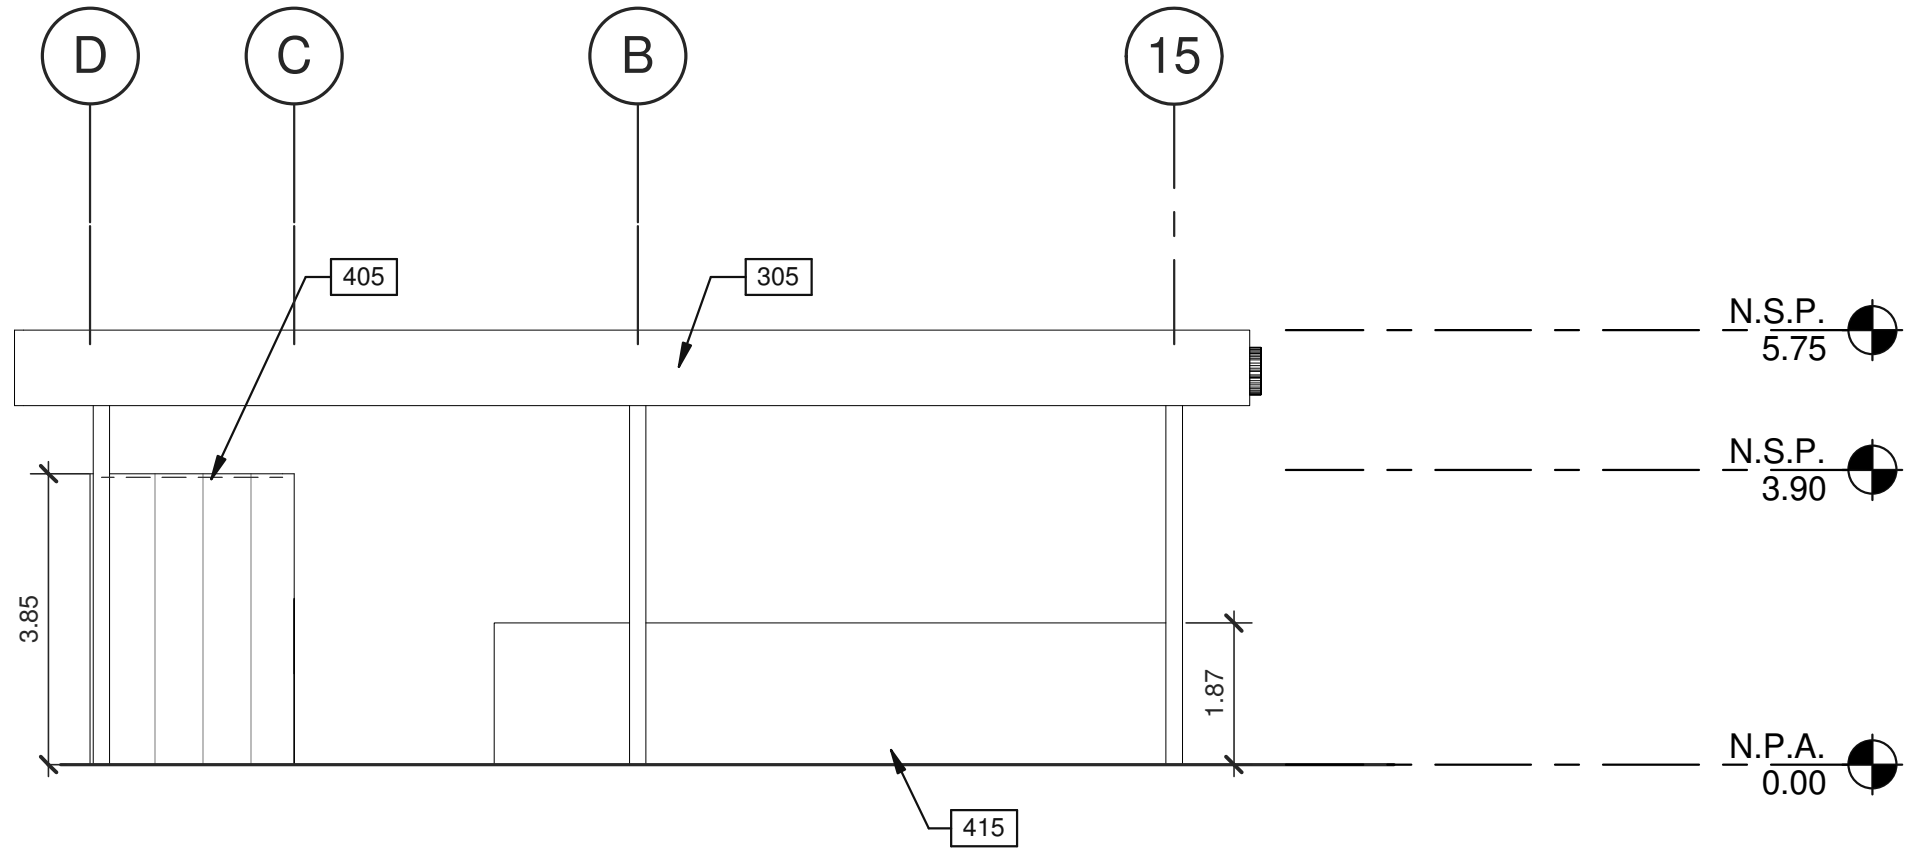

ELEVACIÓN EXTERIOR - NORTE

ESCALA: 1 : 100


2

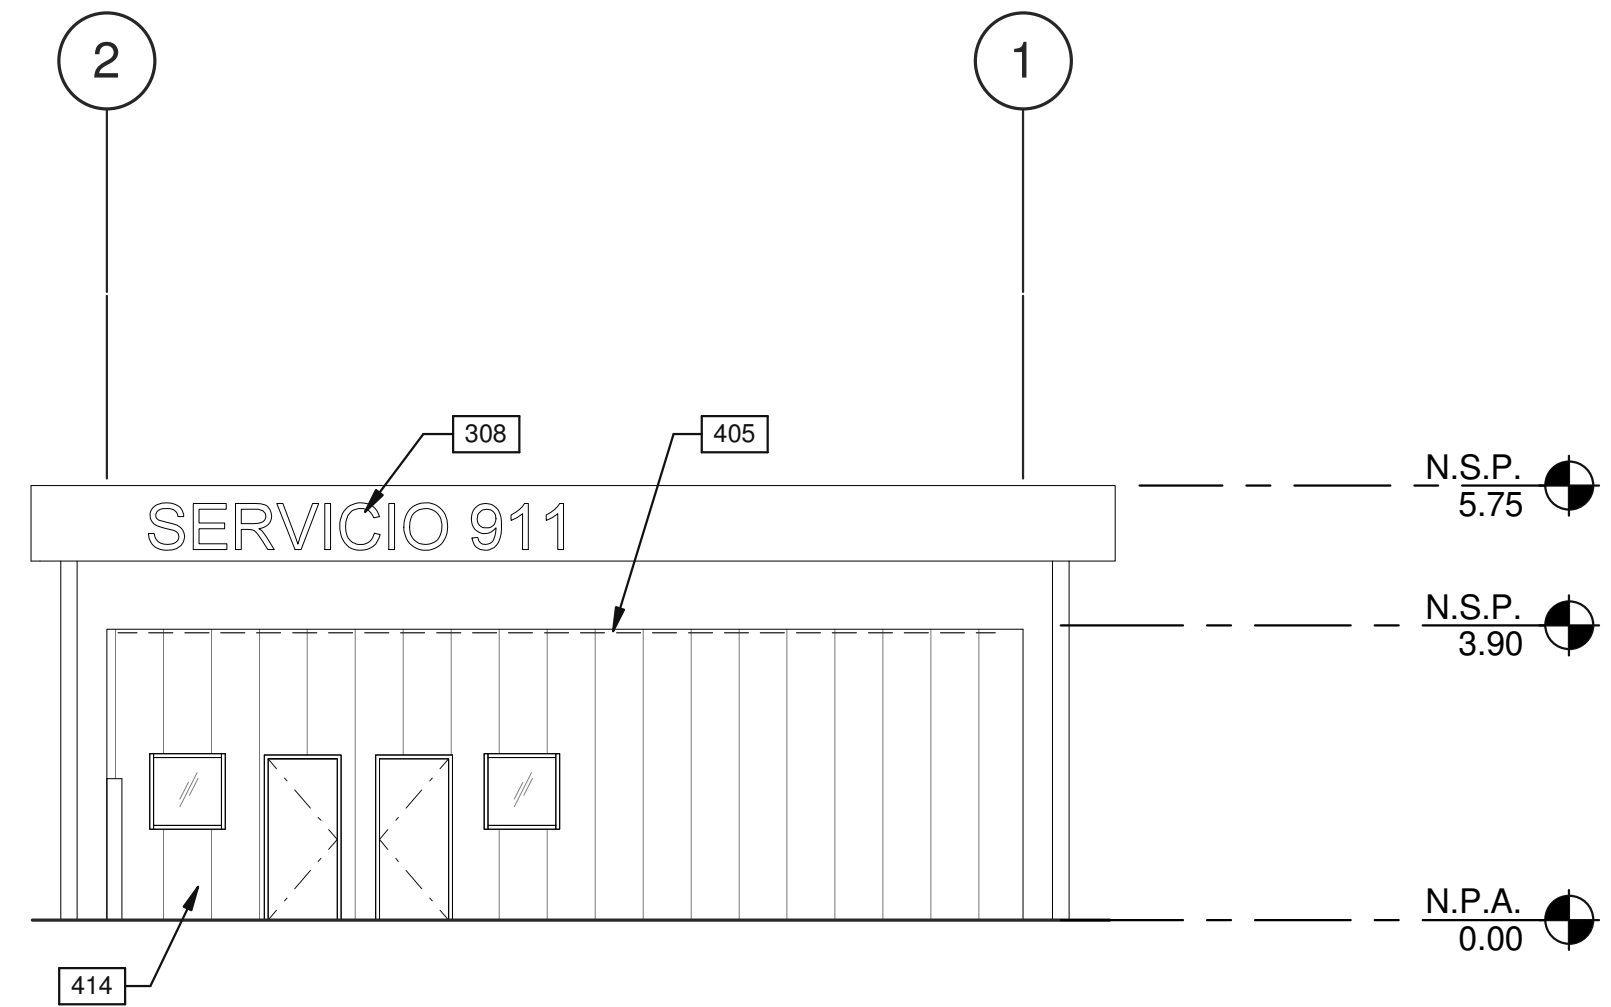

ELEVACIÓN EXTERIOR - OESTE

ESCALA: 1 : 100

3

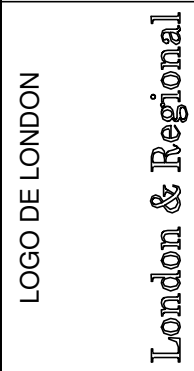

LOGO DE LONDON	LOGO DE LA AGENCIA	ARQ.: WARE MALCOMB PA-PM: MANUEL CUBILLA ING. D. FARRELL DIBUJANTE: D. FARRELL HOJA EN JUEGO: 13 / 21	Firma del Ingeniero Municipal (funcionario del SIT) HENRY KARONSKI No. de Colección: 123456789 Representante Legal de London & Regional FECHA (de elaboración del plano) DICIEMBRE 2018
----------------	--------------------	---	--

No. DE LA HOJA


A5.0

CONTIENE:

PLANTAS ARQ. - POLICIA


FECHA	OBSERVACIONES
Nº DE TRÁMITE	PAN17-0001-00

TODAS LAS DIMENSIONES
SON EN METROS

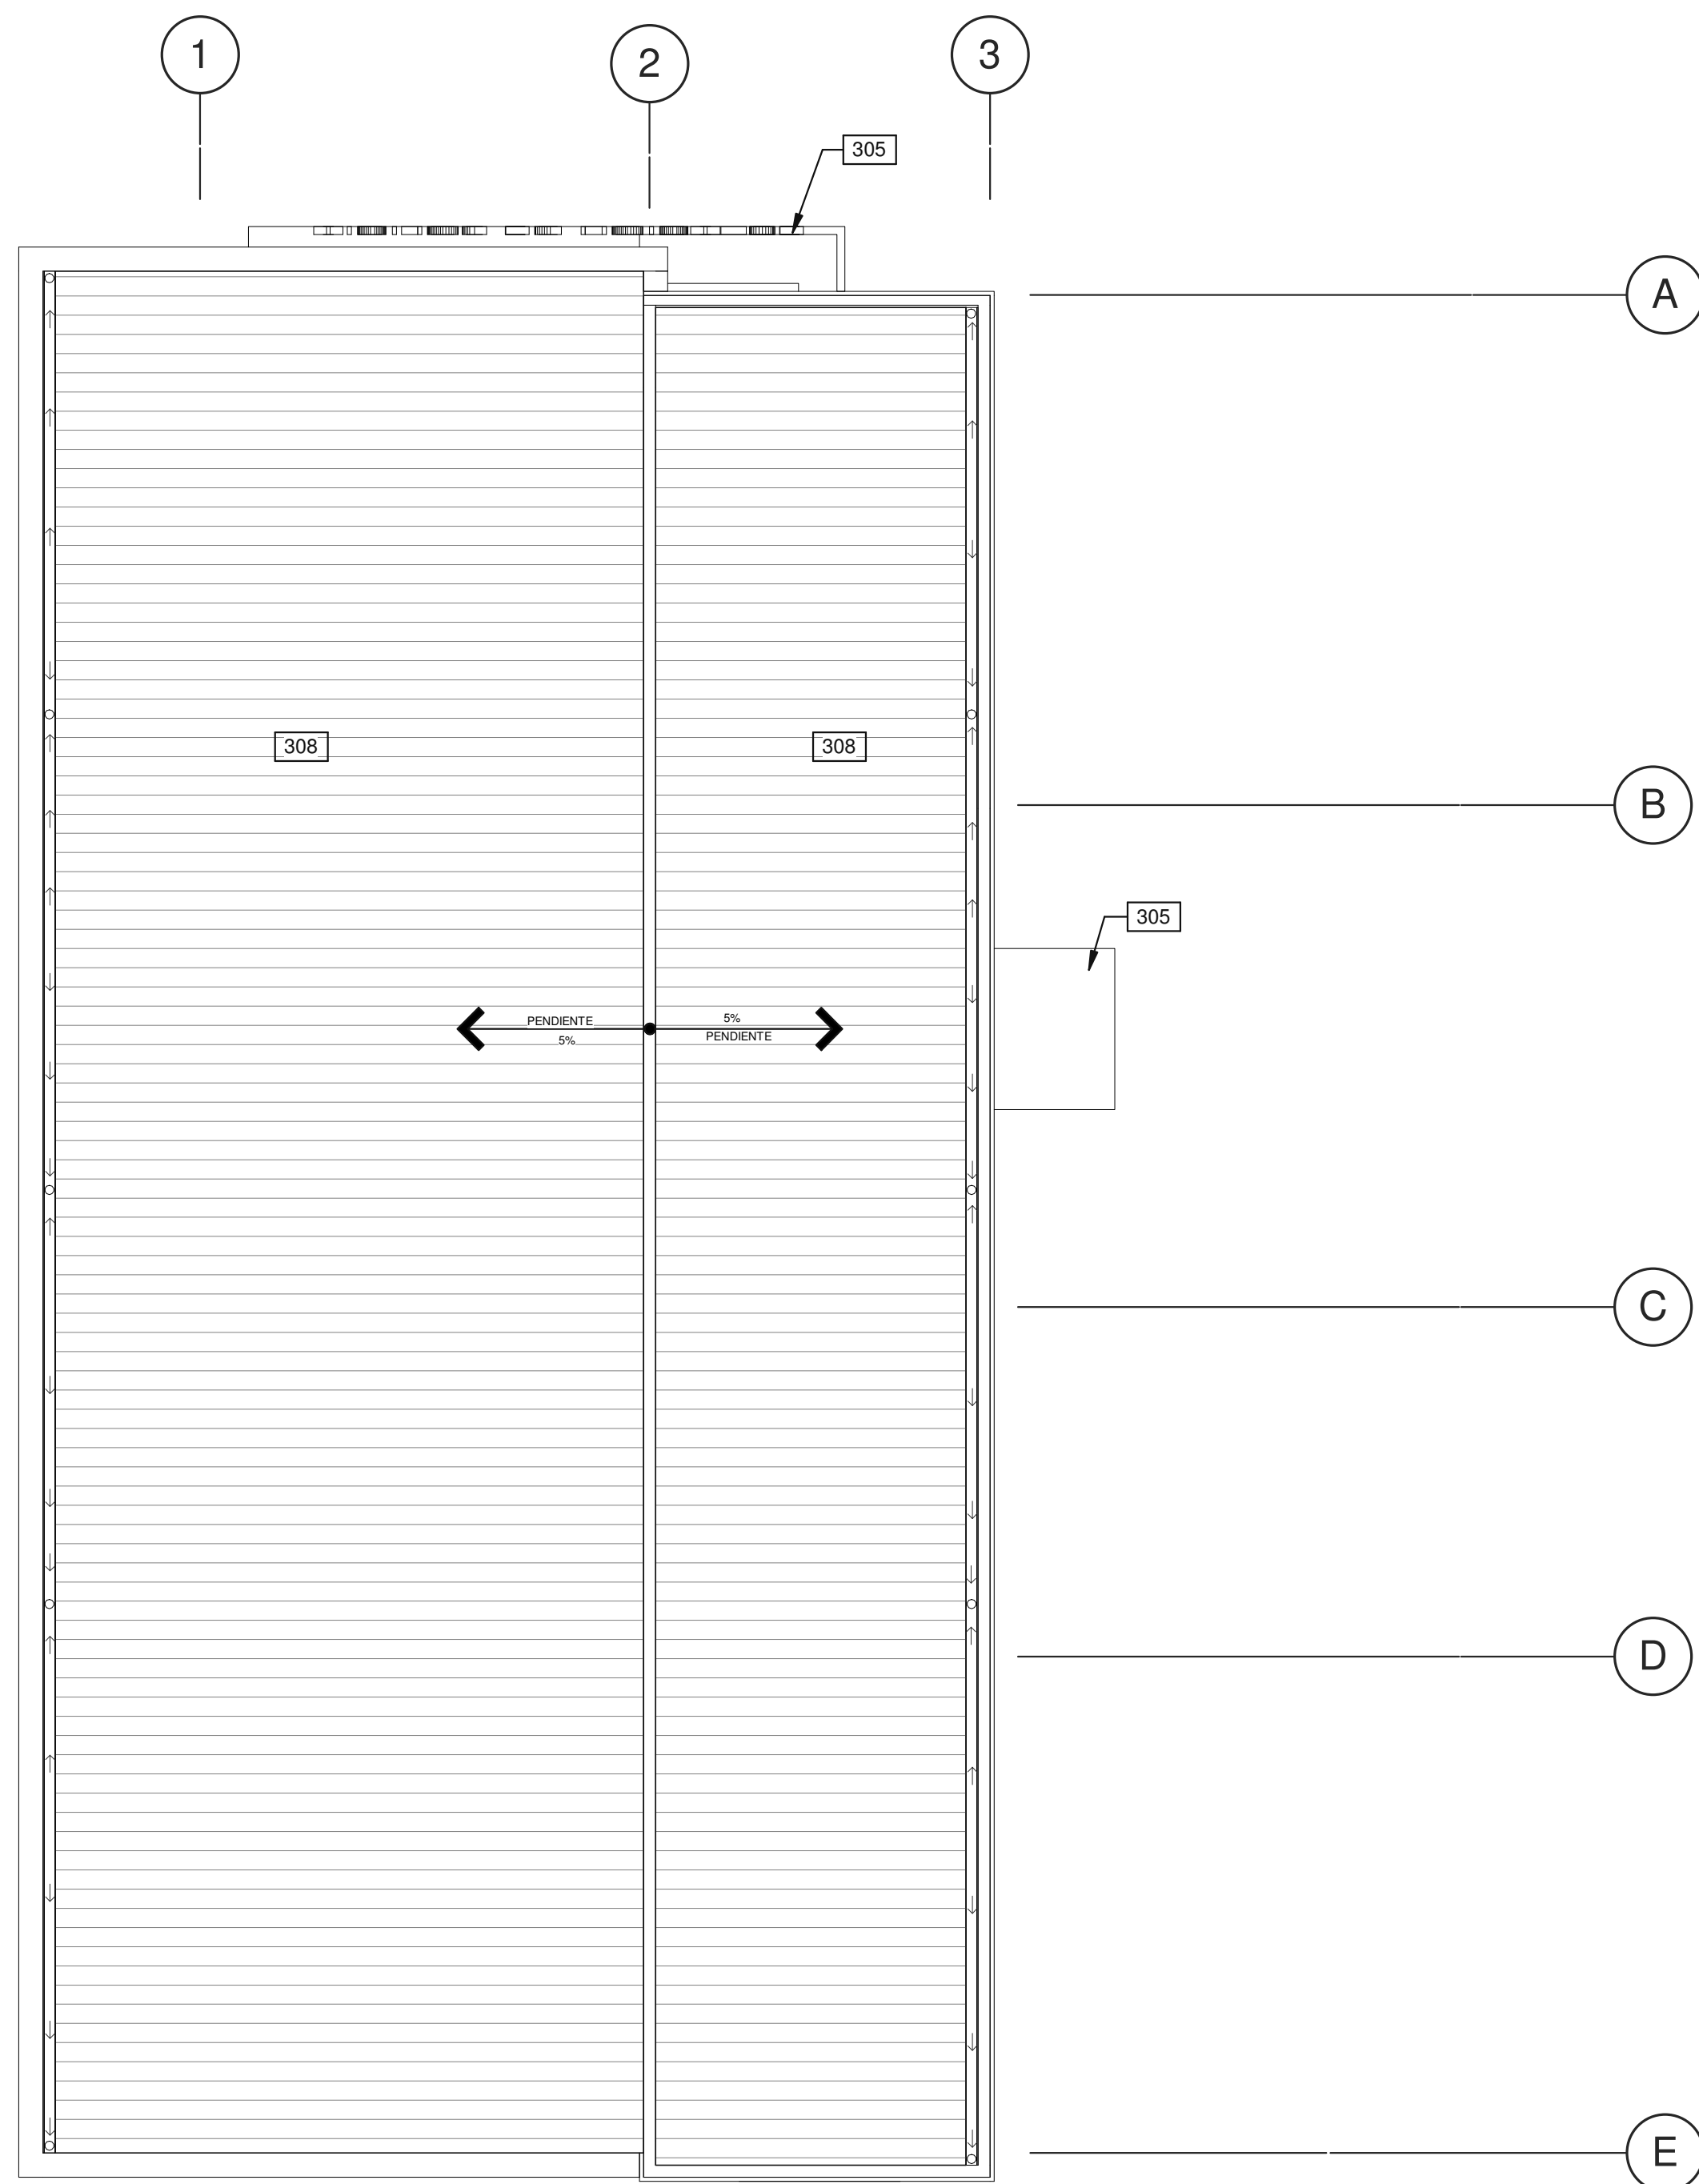


PLANTA DE TECHO

ESCALA: 1 : 75

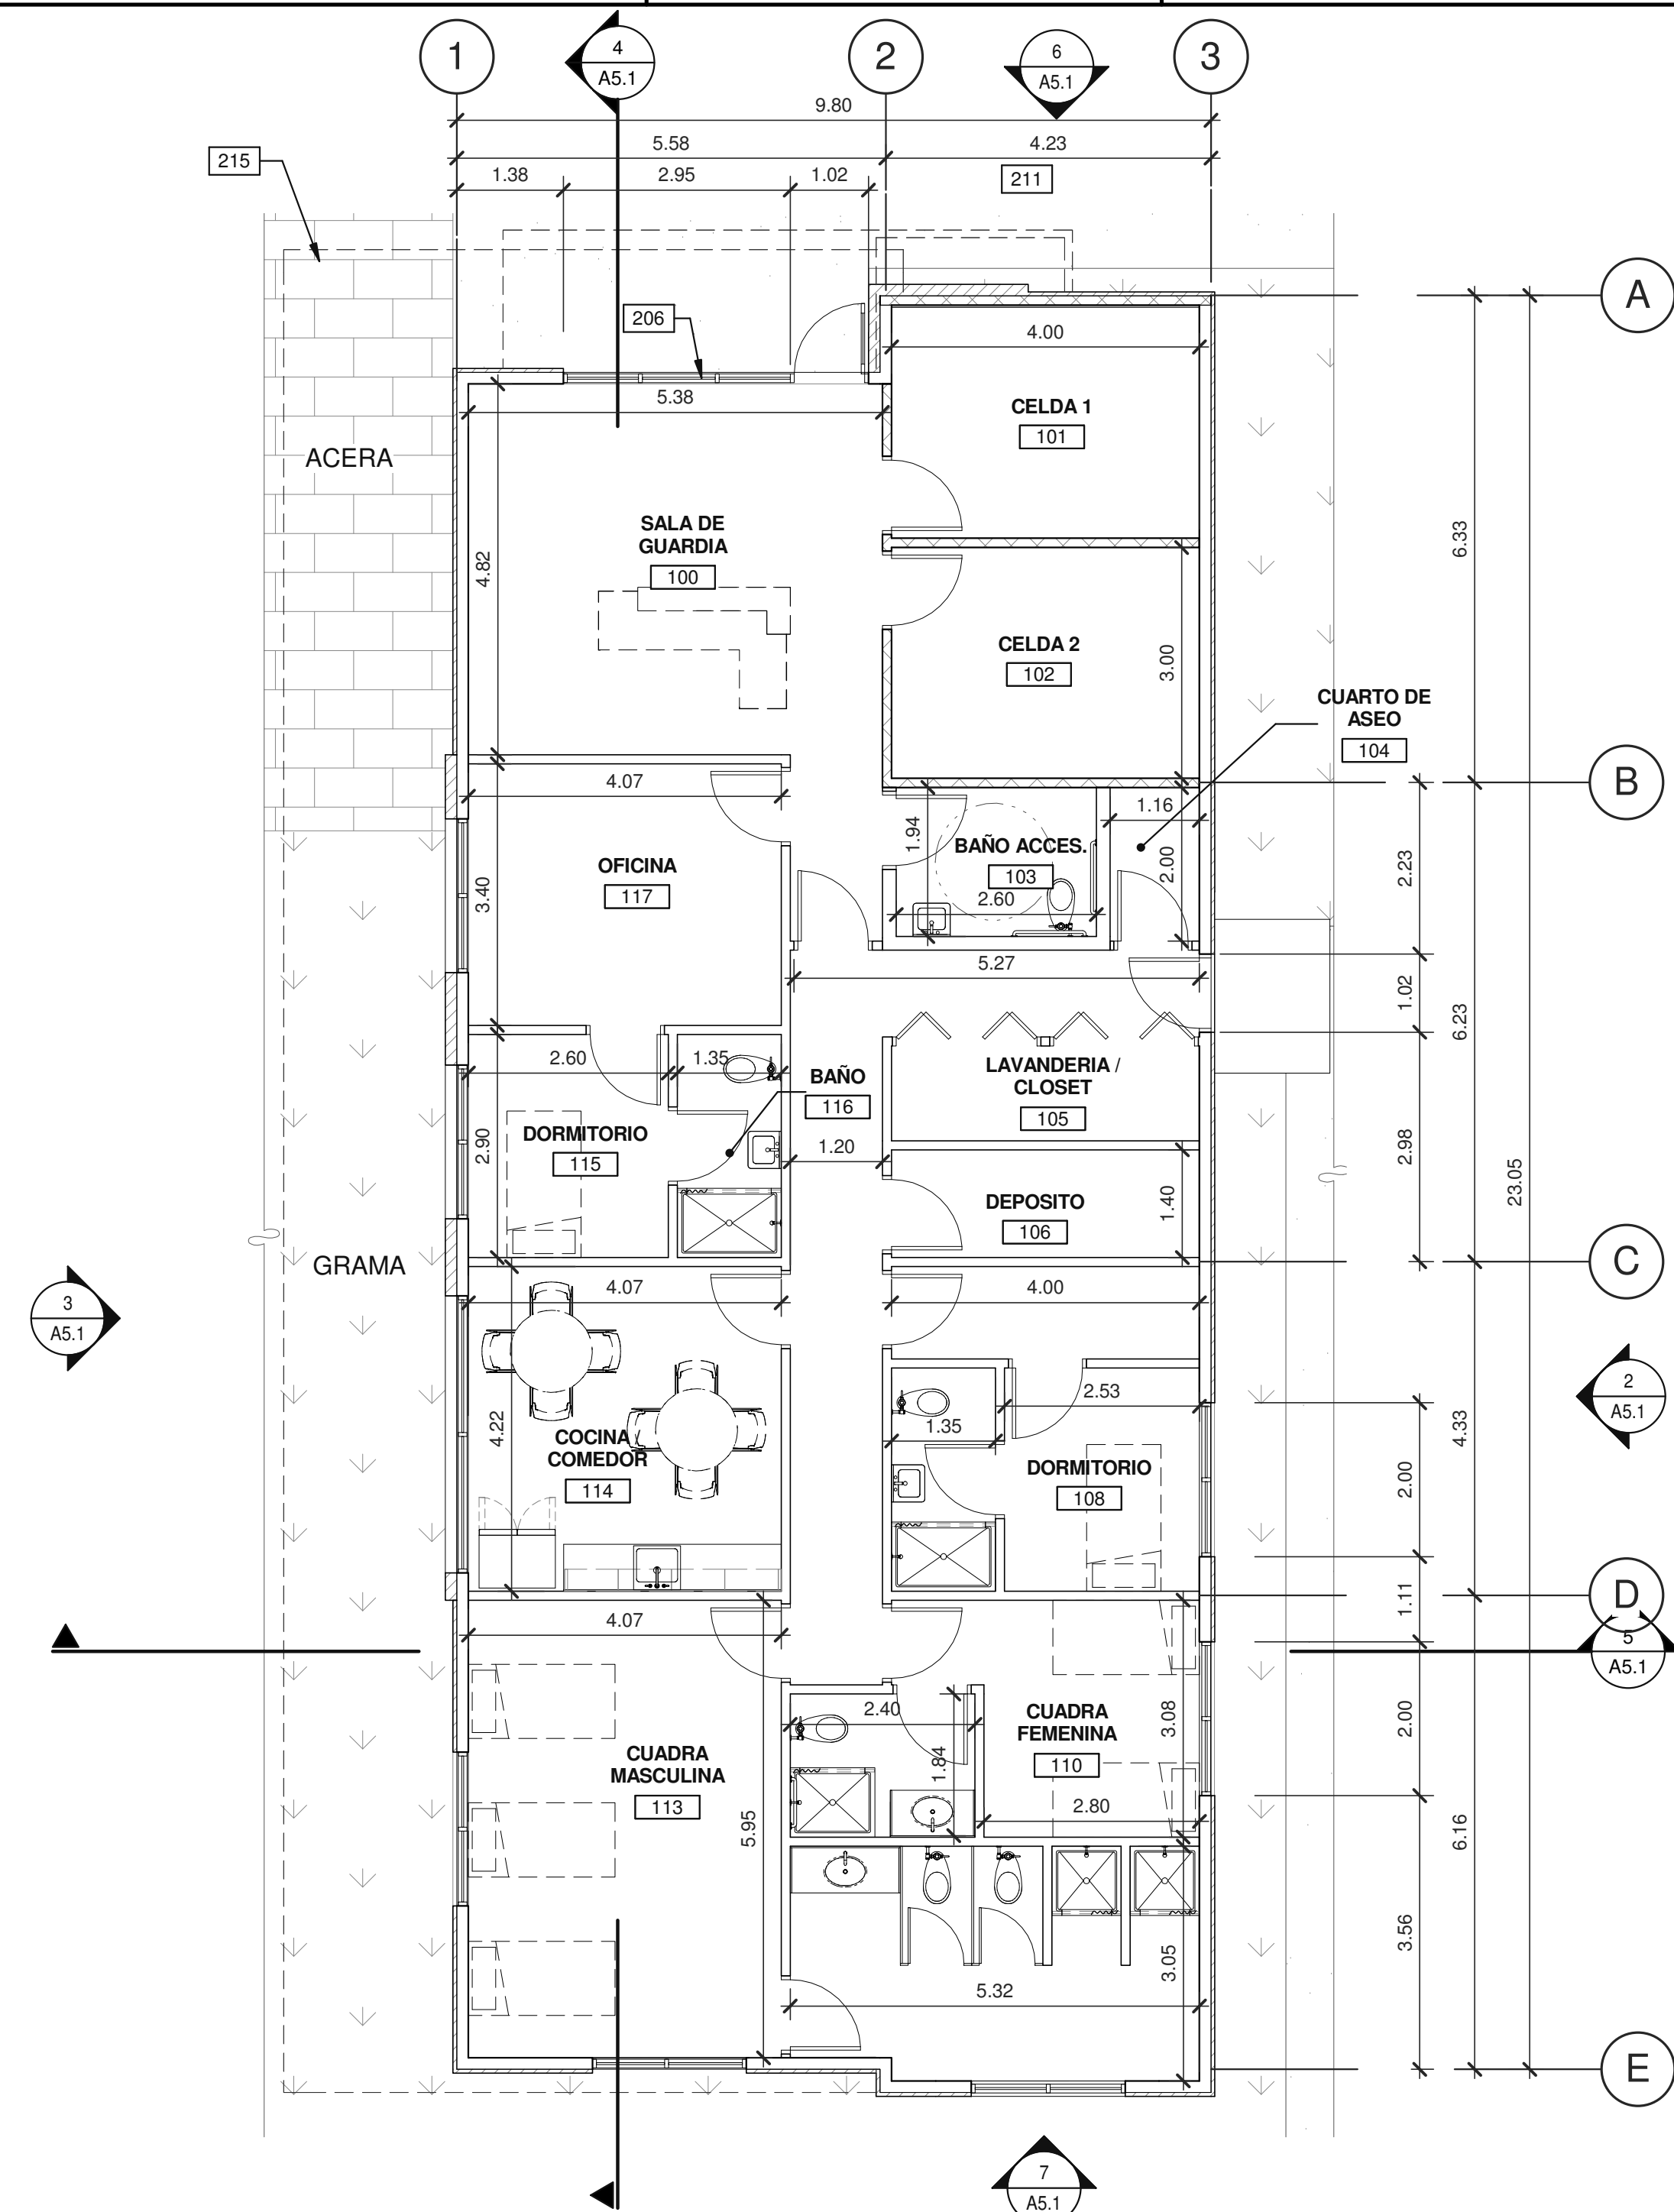

PLANTA ARQUITECTÓNICA


ESCALA: 1 : 75

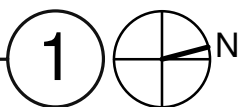

NOTAS

- 206 SISTEMA DE MARCOS DE ALUMINIO Y VIDRIO SENCILLO.
215 PROYECCIÓN DE TECHO.
305 CANOPY A BASE DE ESTRUCTURA METÁLICA, PARA ÁREA DE ANDÉN.
308 CUBIERTA DE ESTRUCTURA METÁLICA.

PLANO LLAVE

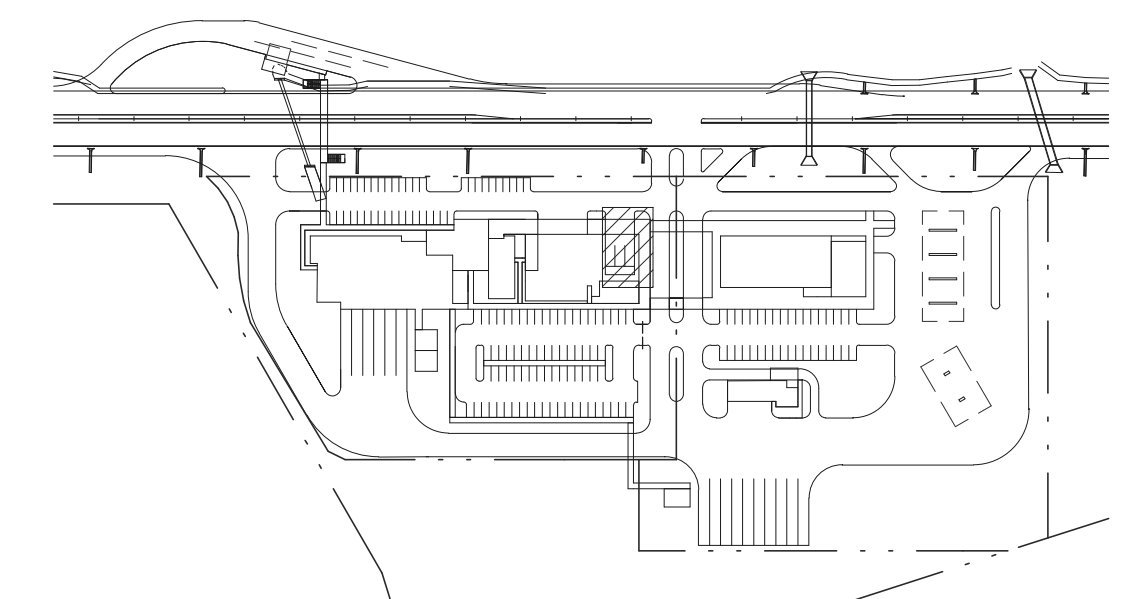

Firma del Ingeniero Municipal (funcionario del SIT)

ARQ.:	WARE MALCOMB Leading Design for Commercial Real Estate
PA-PM:	MANUEL CUBILLA

LOGO DE LA AGENCIA


A EN JUEGO:
14 / 21

Vo.Bo. de la Agencia

CONTIENE:
ELEVACIONES EXTERIORES
Y SECCIONES

FECHA	OBSERVACIONES
No. DE TRABAJO	PAN17-0001-00


TODAS LAS DIMENSIONES
SON EN METROS

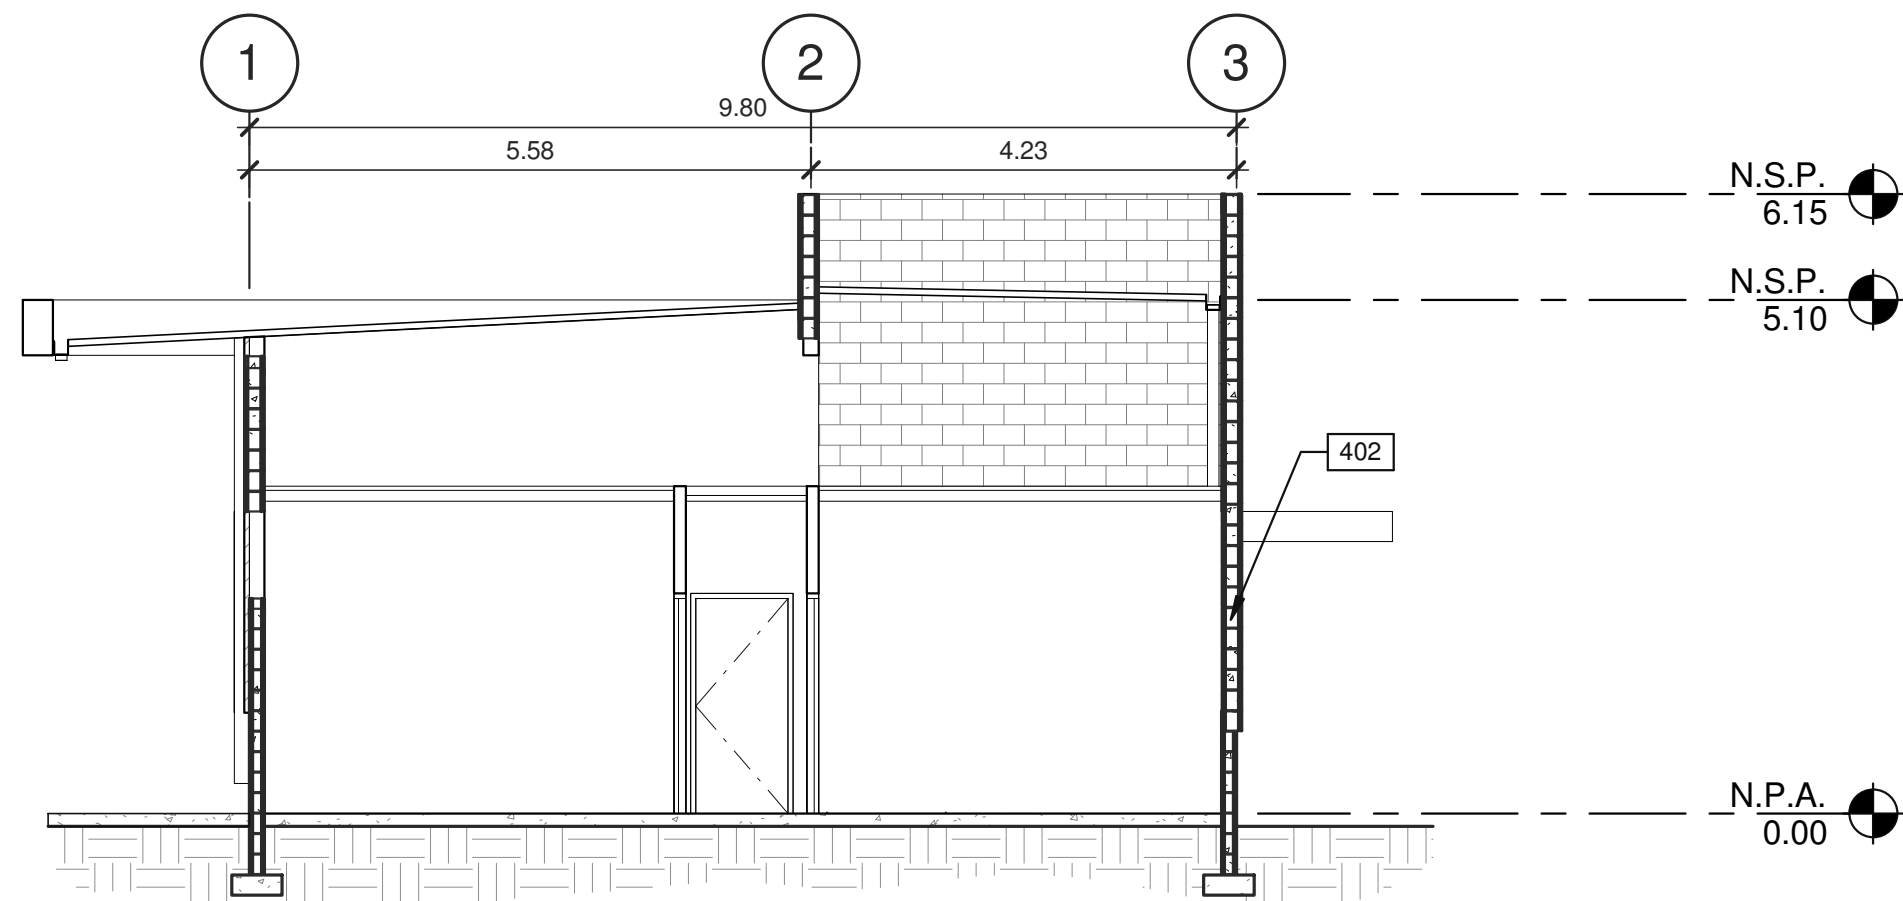

CORTE LONGITUDINAL

ESCALA: 1 : 75


5

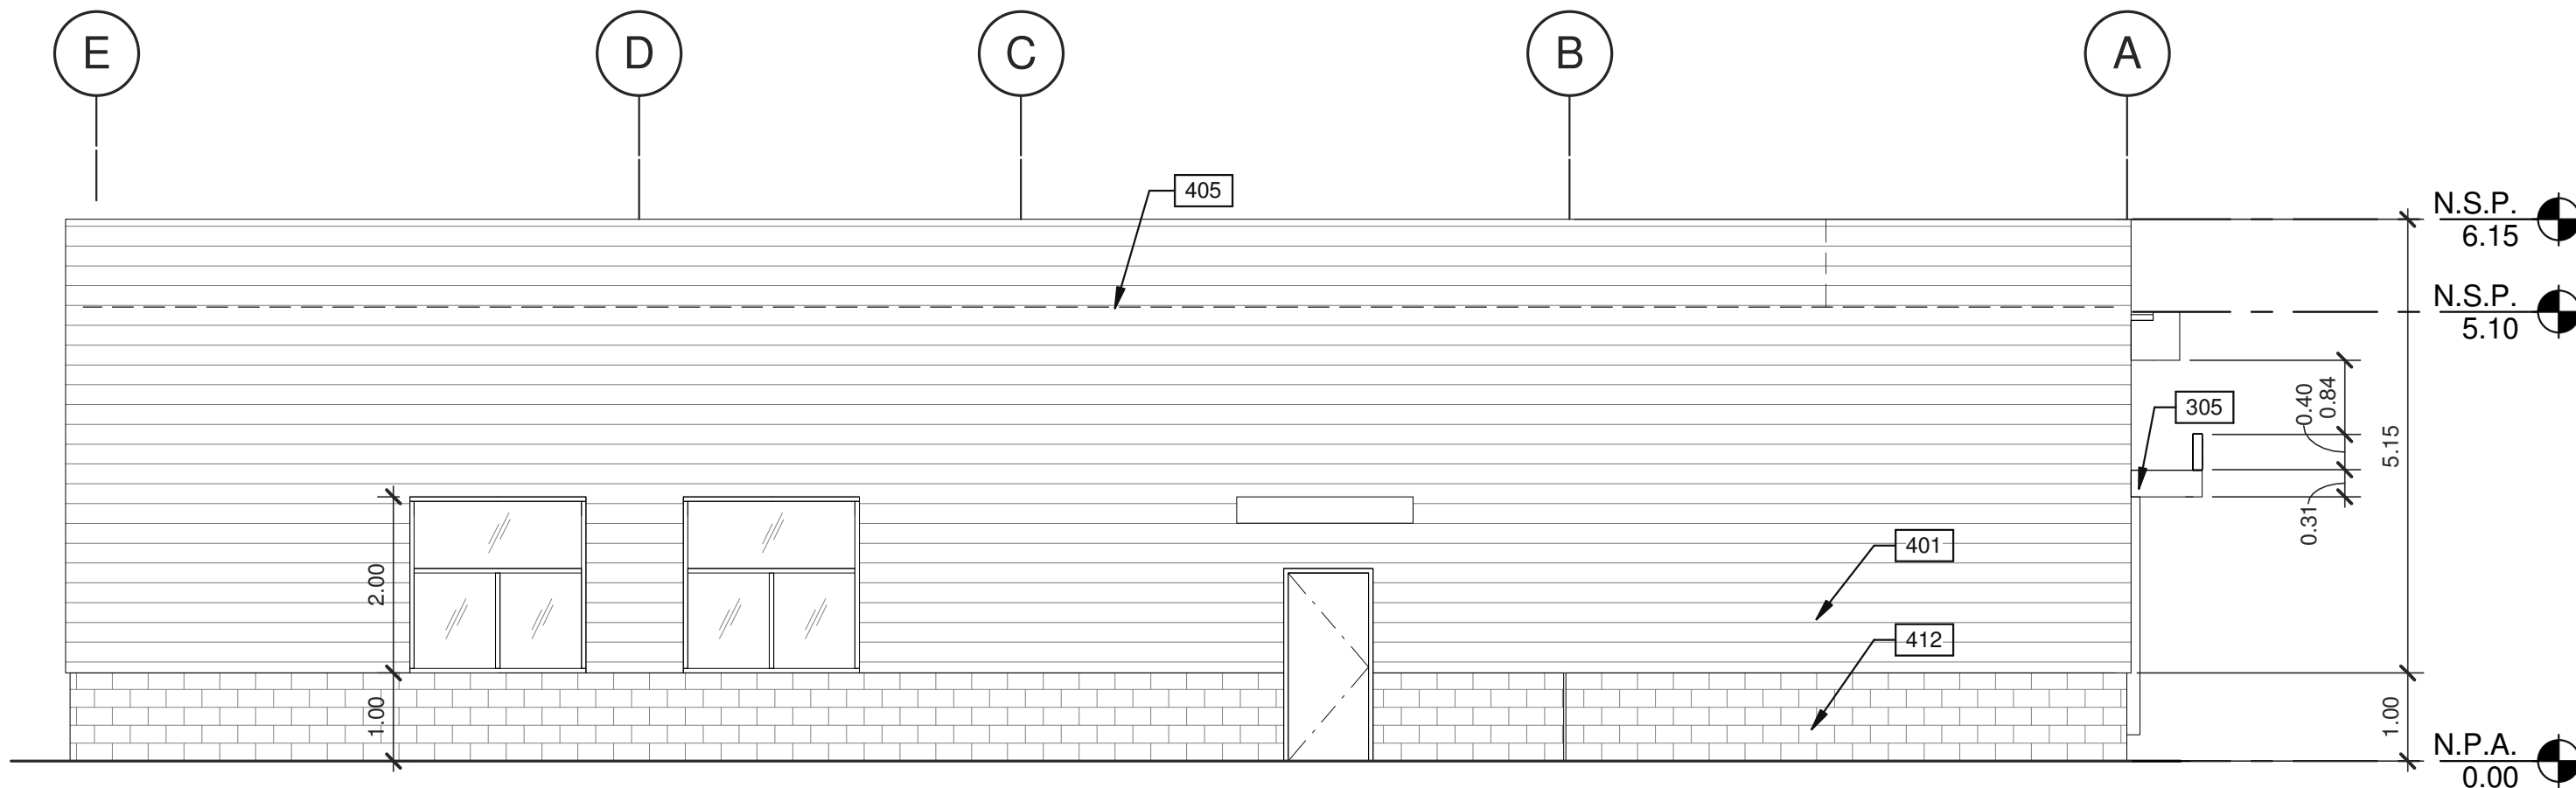

ELEVACIÓN EXTERIOR - NORTE

ESCALA: 1 : 75


2

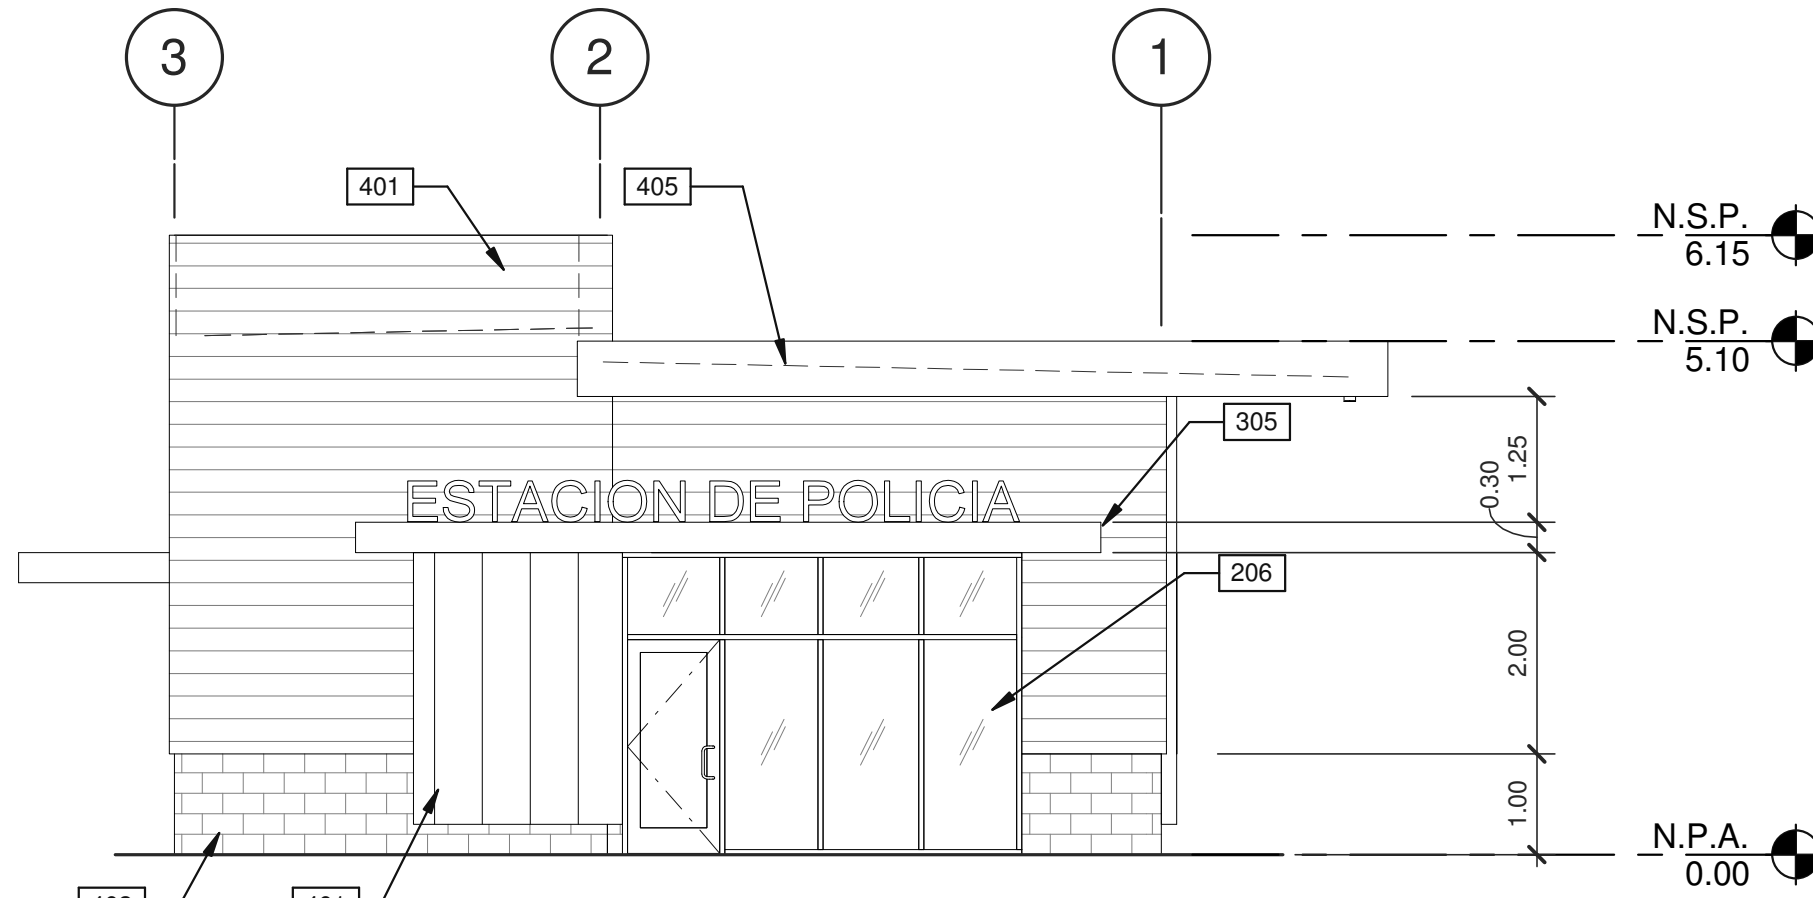

ELEVACIÓN EXTERIOR - OESTE

ESCALA: 1 : 75


6

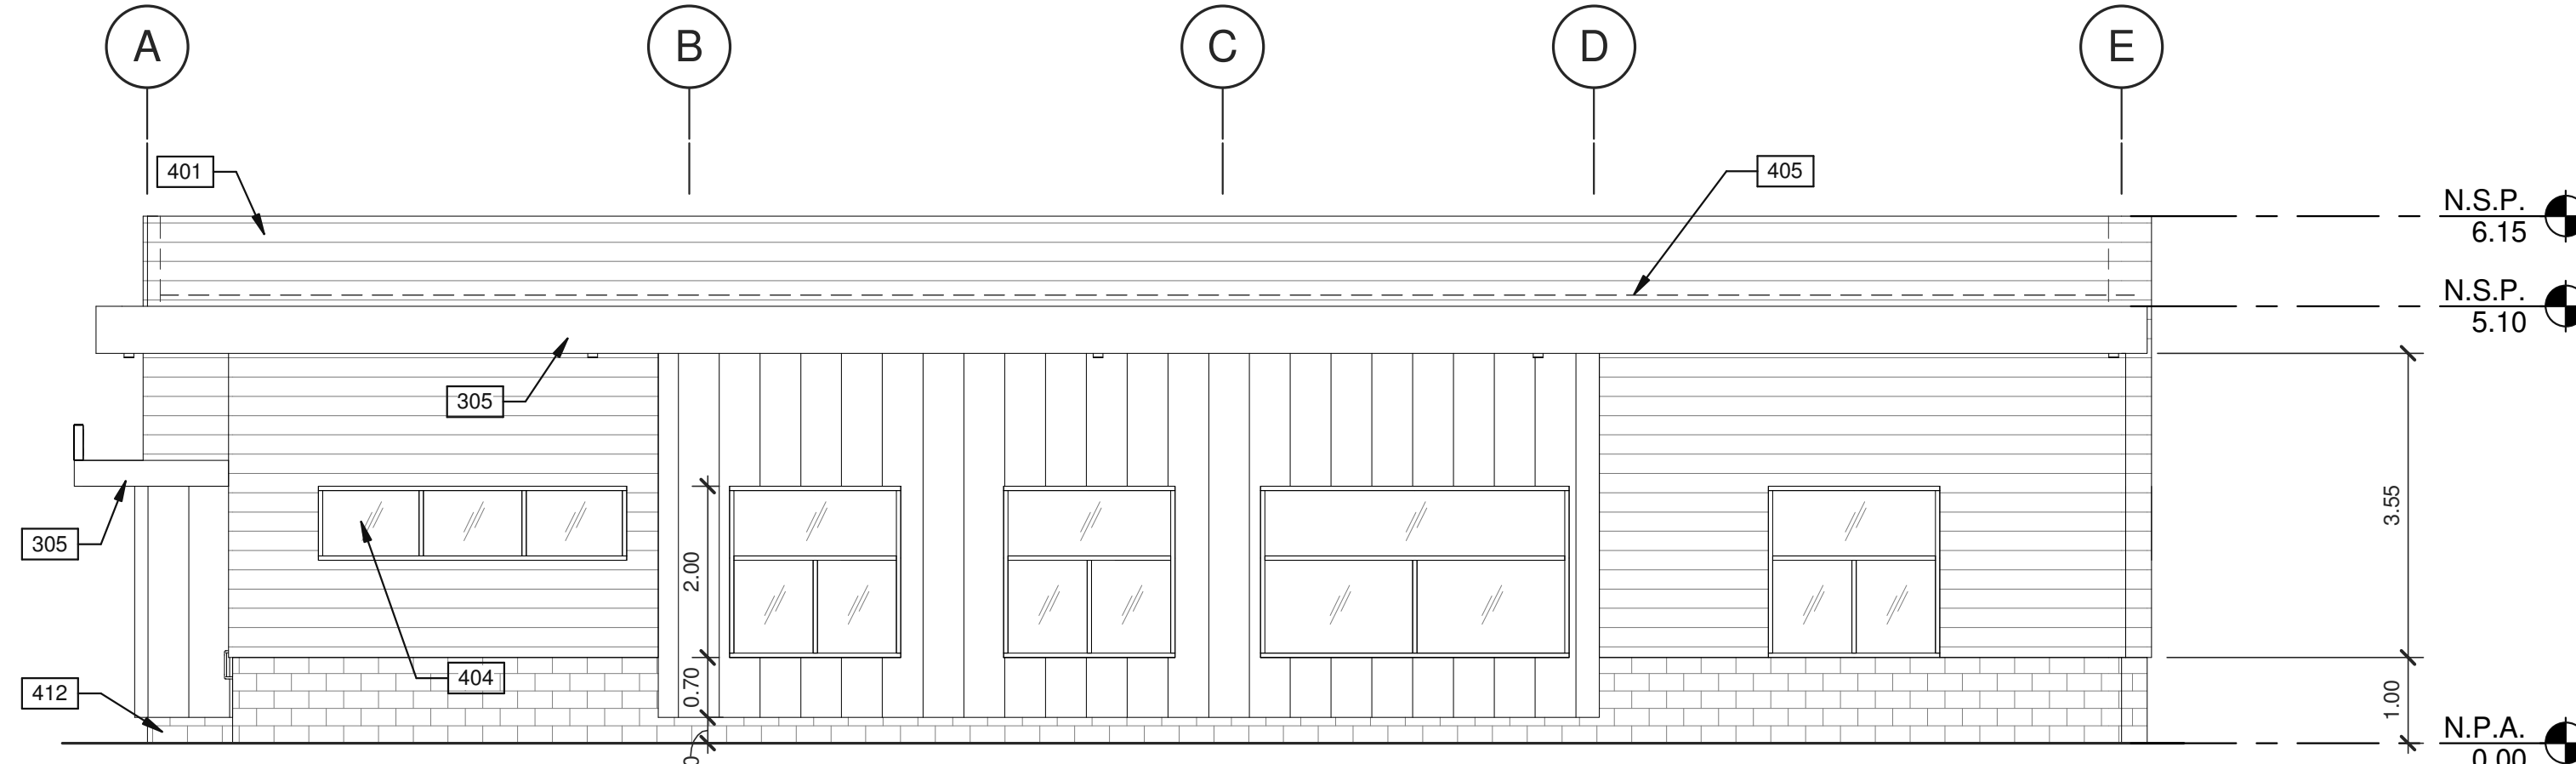

ELEVACIÓN EXTERIOR - SUR

ESCALA: 1 : 75


3

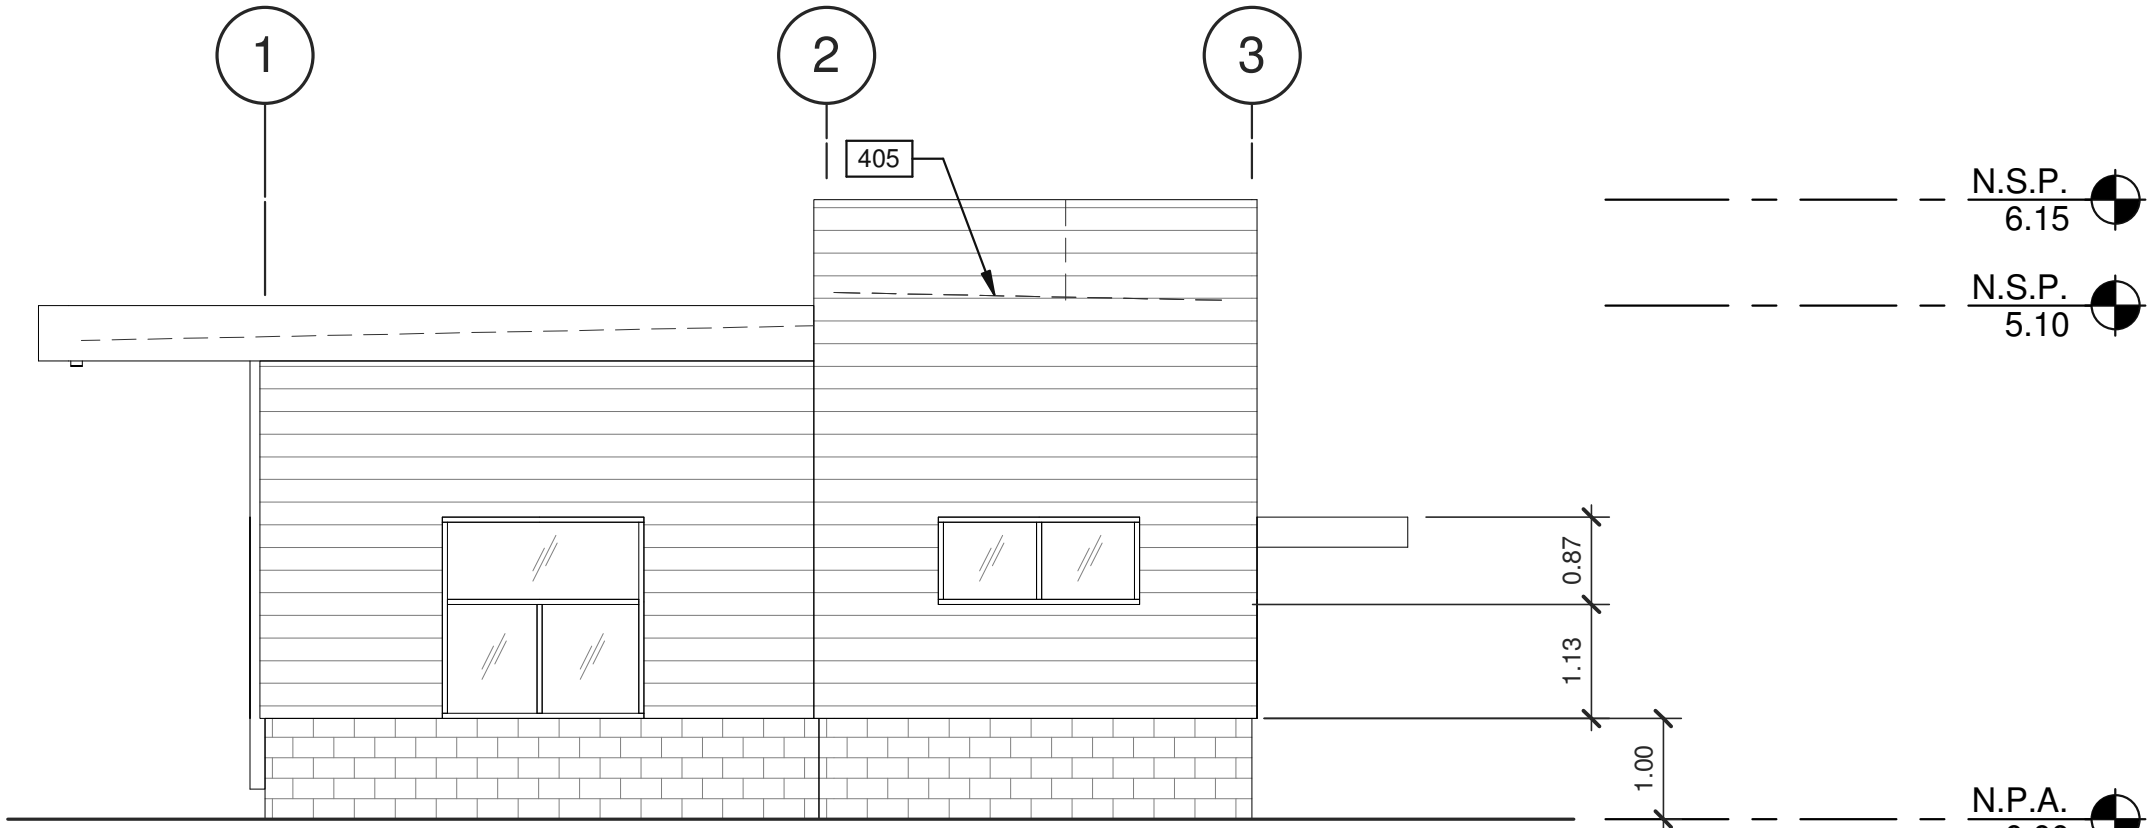

ELEVACIÓN EXTERIOR - ESTE

ESCALA: 1 : 75

7

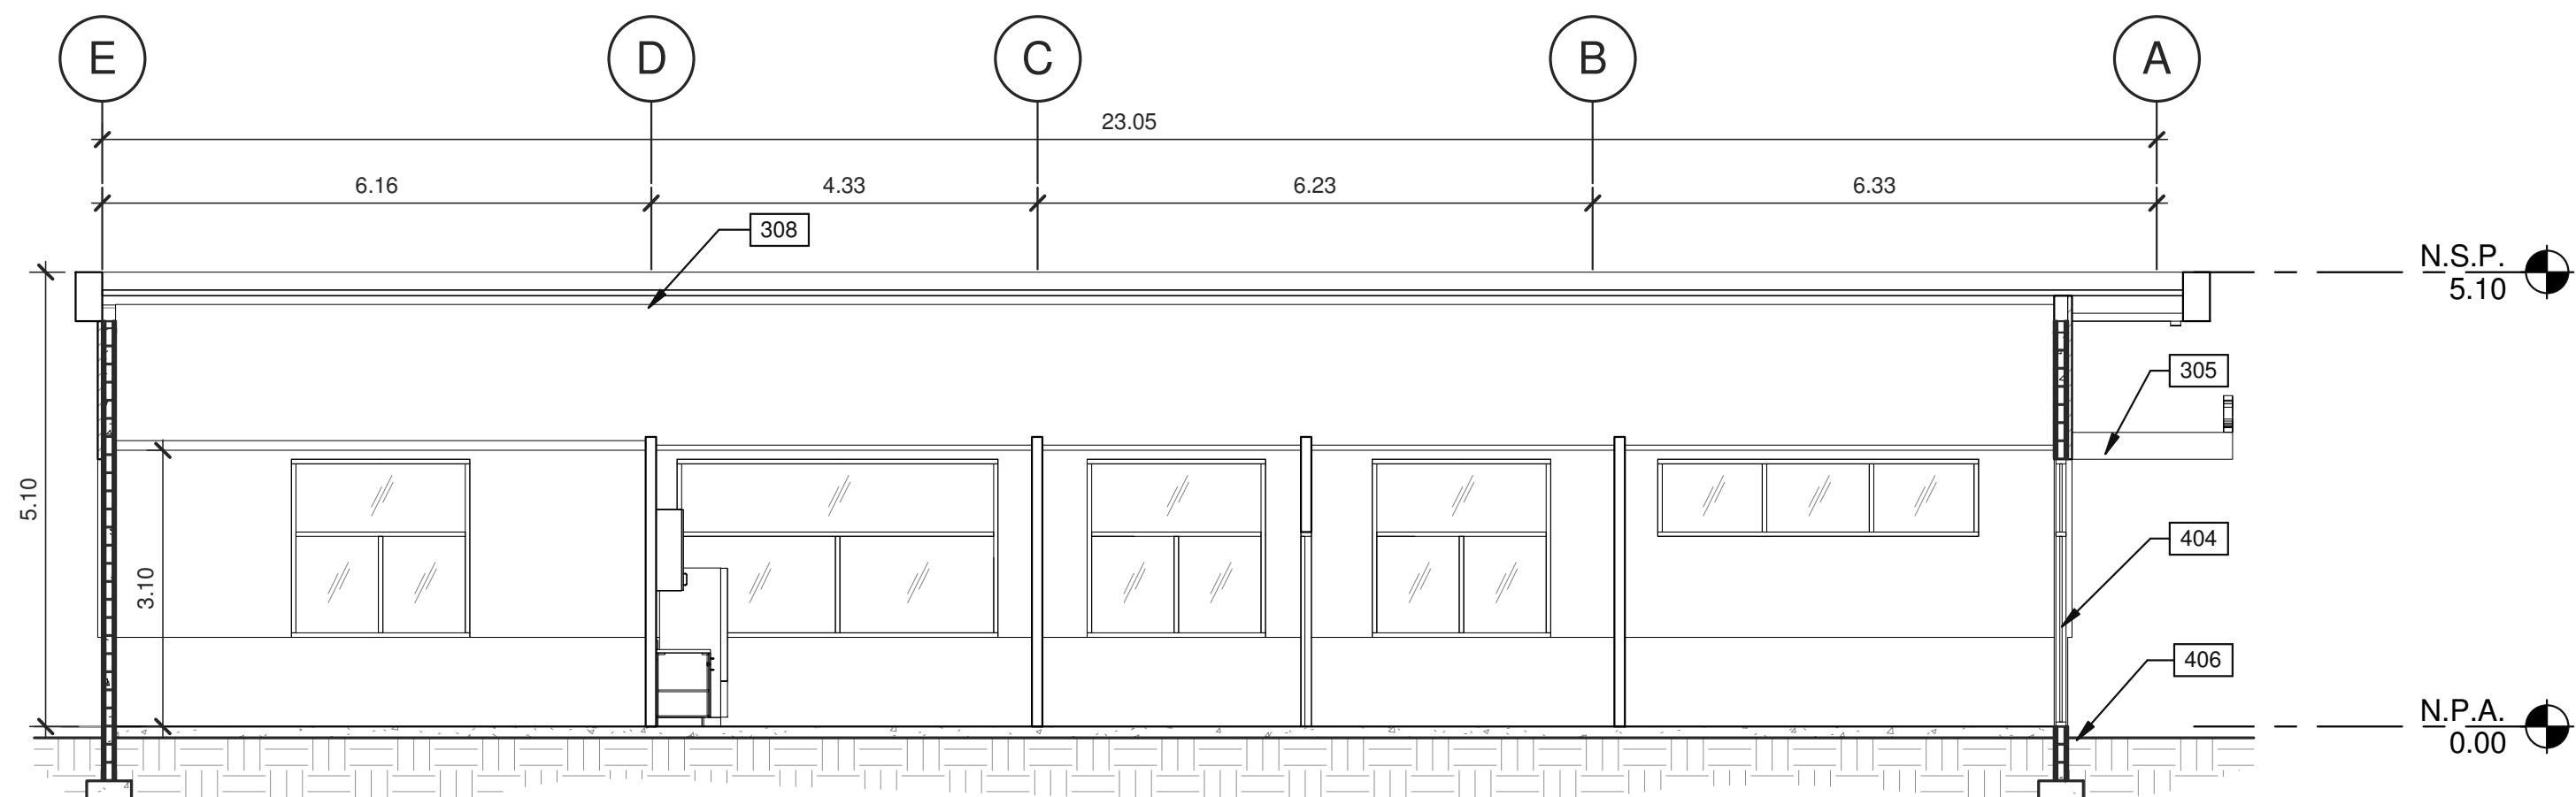


CORTE TRANSVERSAL

ESCALA: 1 : 75


4

SIMBOLÓGICAS

MATERIALES:

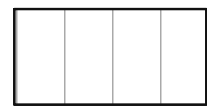

PANEL METALICO. COLORES A
ESCOGER POR EL ARQUITECTO
SEGUN DISEÑO ESQUEMATICO.
FORRO INTERIOR EN GYPSUM BOARD.

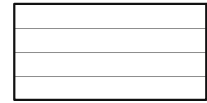

PANEL METALICO INSULADO.
COLORES A ESCOGER POR EL
ARQUITECTO SEGUN DISEÑO
ESQUEMATICO. FORRO INTERIOR
EN GYPSUM BOARD.

VENTANERÍA:



VIDRIO TEMPLADO DOBLE 6MM X 4MM

NOTAS

- 206 SISTEMA DE MARCOS DE ALUMINIO Y VIDRIO SENCILLO.
- 305 CANOPY A BASE DE ESTRUCTURA METÁLICA, PARA ÁREA DE ANDÉN.
- 308 CUBIERTA DE ESTRUCTURA METÁLICA.
- 401 PANEL METÁLICO.
- 402 PARED DE BLOQUE DE CONCRETO CON ACABADO DE REPELLADO LISO PINTADO.
- 404 VENTANA ALTA CON MARCO DE ALUMINIO Y VIDRIO SENCILLO DE 6mm DE ESPESOR.
- 405 PROYECCIÓN DE TECHO.
- 406 RASANTE EXTERIOR.
- 410 VENTANA CON MARCO DE ALUMINIO Y VIDRIO SENCILLO DE 6mm DE ESPESOR.
- 412 PARED DE BLOQUE DE CONCRETO CON REPELLO RUSTICO SIN PINTURA.



PANAMA PACIFICO
PUNTO DE CONTROL


LOGO DE LONDON
London & Regional
... P A N A M A ...

ARQ.:
WARE MALCOMB
PA-PM:
MANUEL
CUBILLA
ING:
DIBUJANTE:
D. FARRELL

LOGO DE LA AGENCIA
AEP
Agencia de Evaluación y Promoción
del Sector Privado

Firma del Ingeniero Municipal (funcionario del SIT)
HENRY KARDONSKI
No. de Cédula Profesional: 123456789
Representante Legal de London & Regional
FECHA (de elaboración del plano)
15 / 21
DICIEMBRE 2018

VoBo. de la Agencia

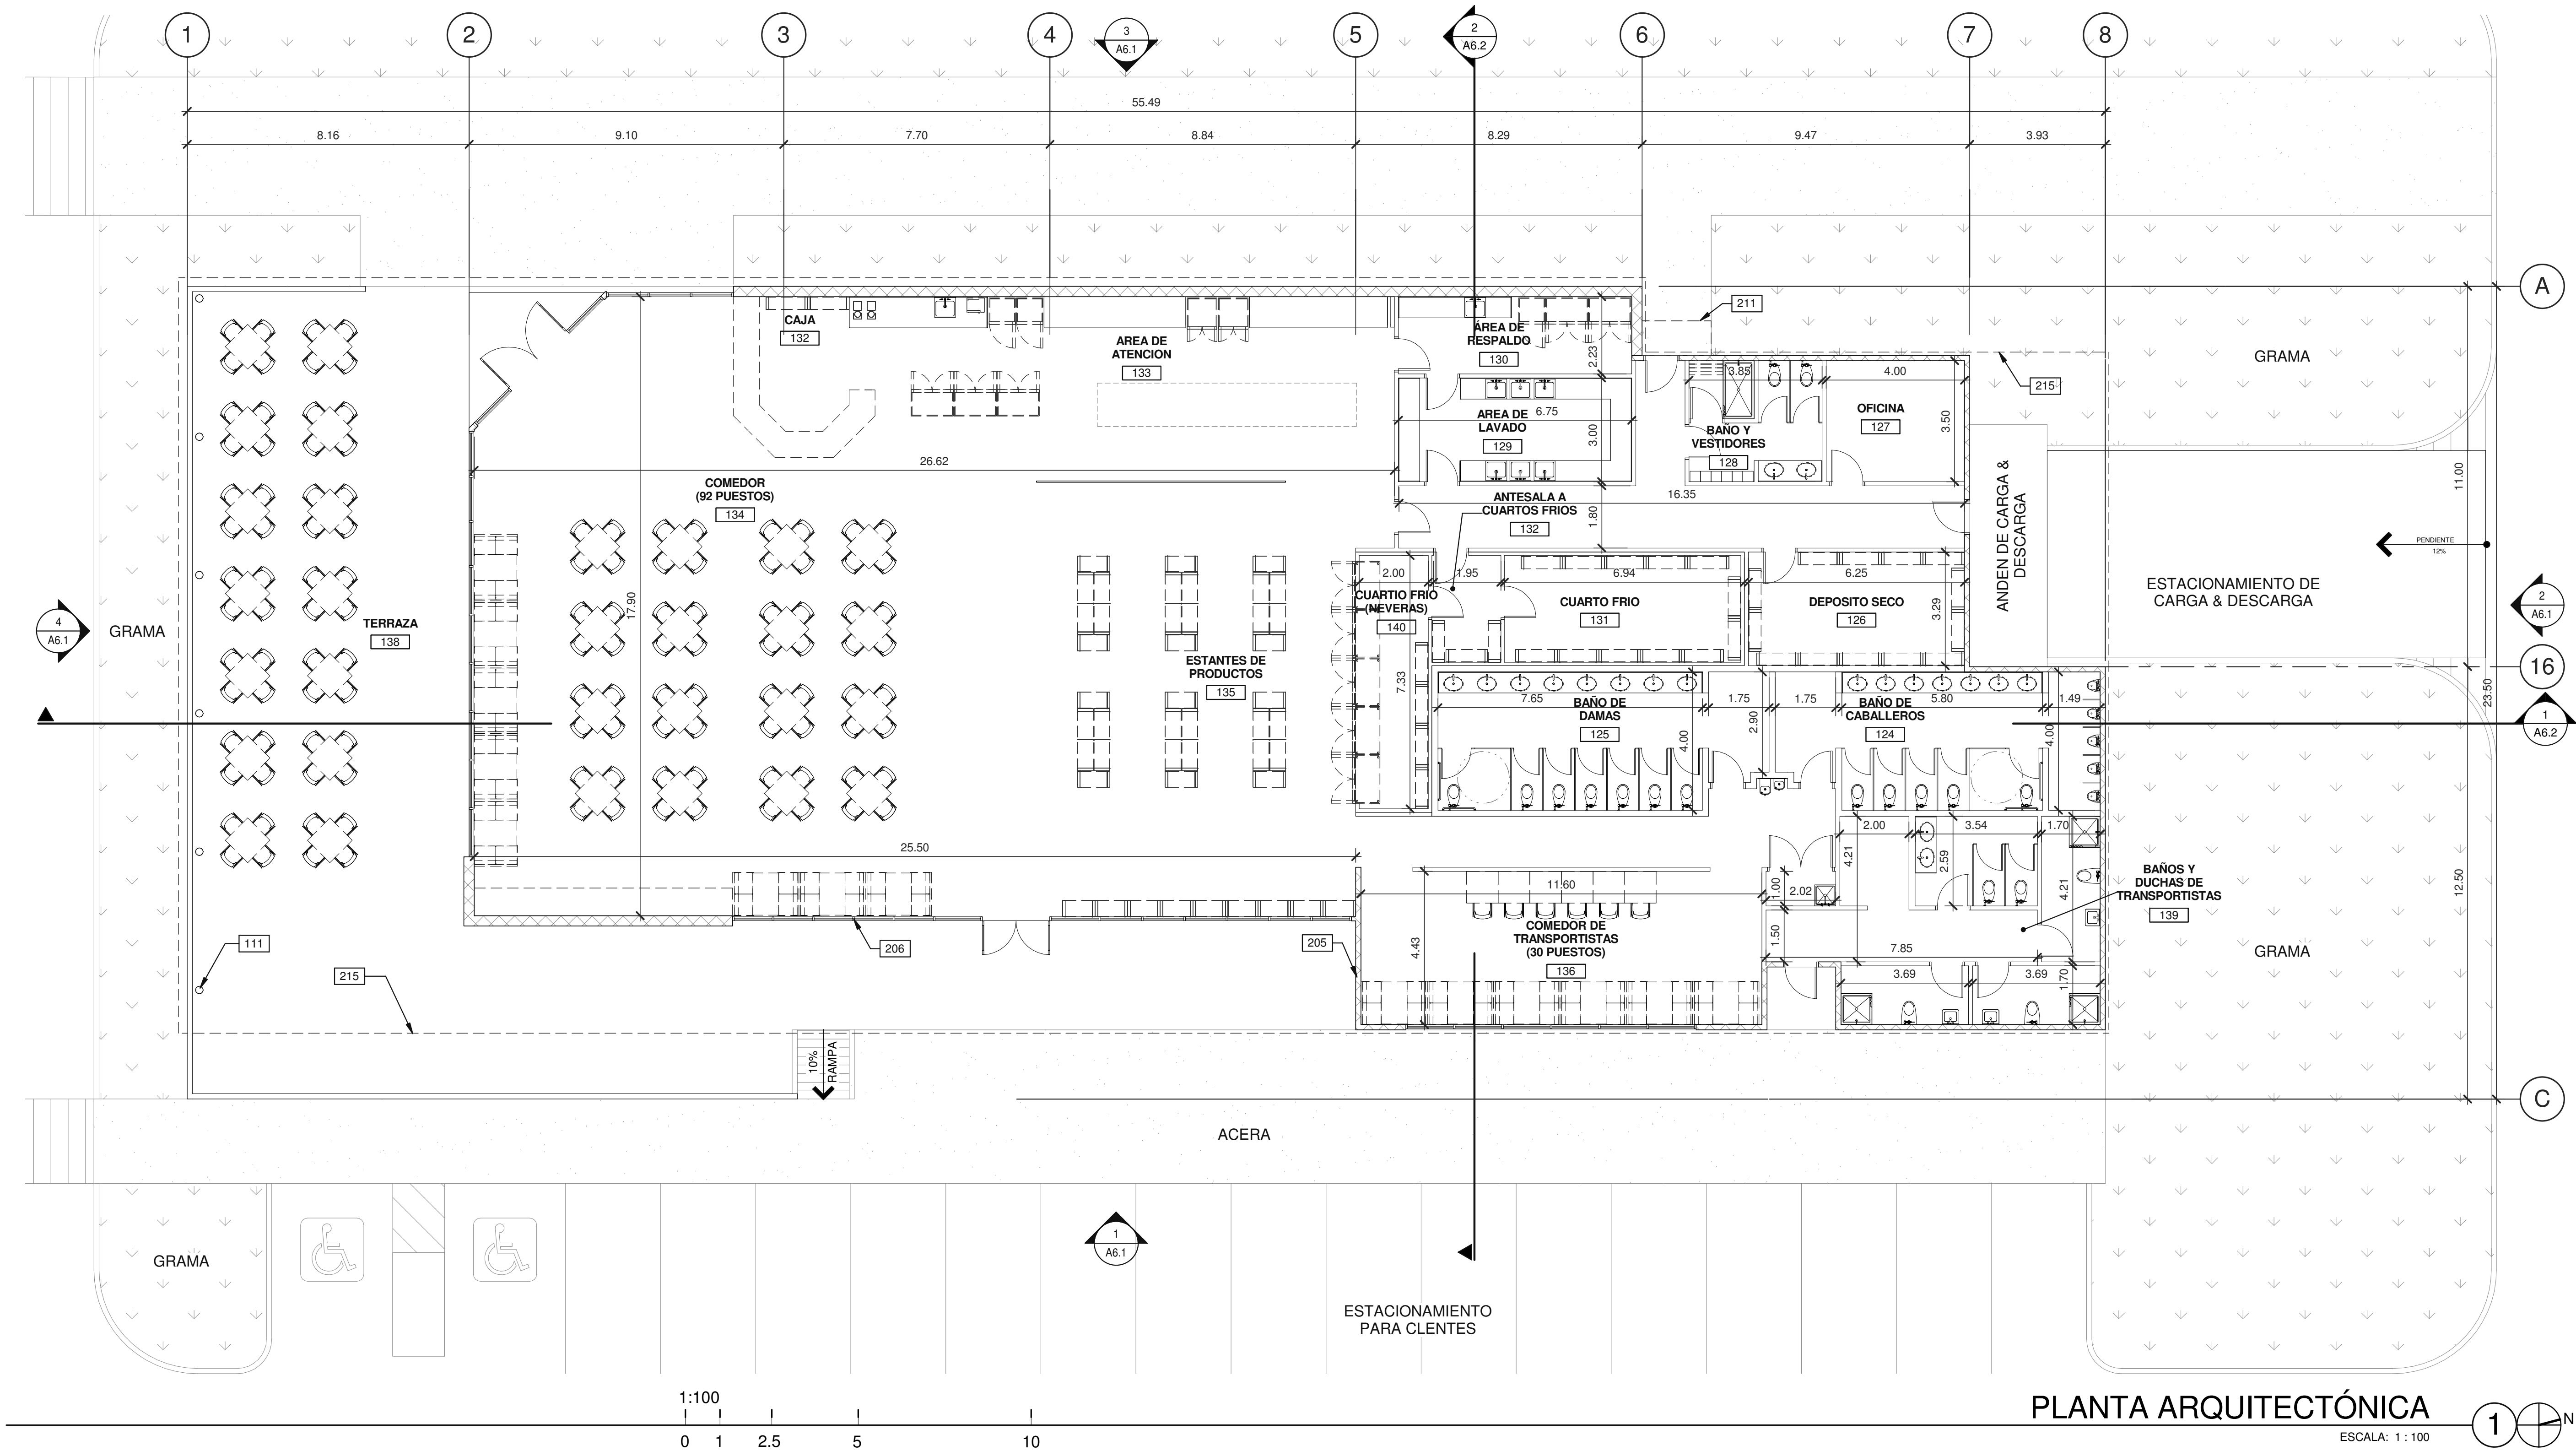


PLANTA ARQUITECTÓNICA

ESCALA: 1 : 100

NOTAS

- 111 COLUMNA ESTRUCTURAL DE TECHO.
- 205 PARED DE BLOQUES DE CONCRETO DE 15cm DE ESPESOR.
- 206 SISTEMA DE MARCOS DE ALUMINIO Y VIDRIO SENCILLO.
- 211 PROYECCIÓN DE TECHO DE CANOPY.
- 215 PROYECCIÓN DE TECHO.

PLANO LLAVE

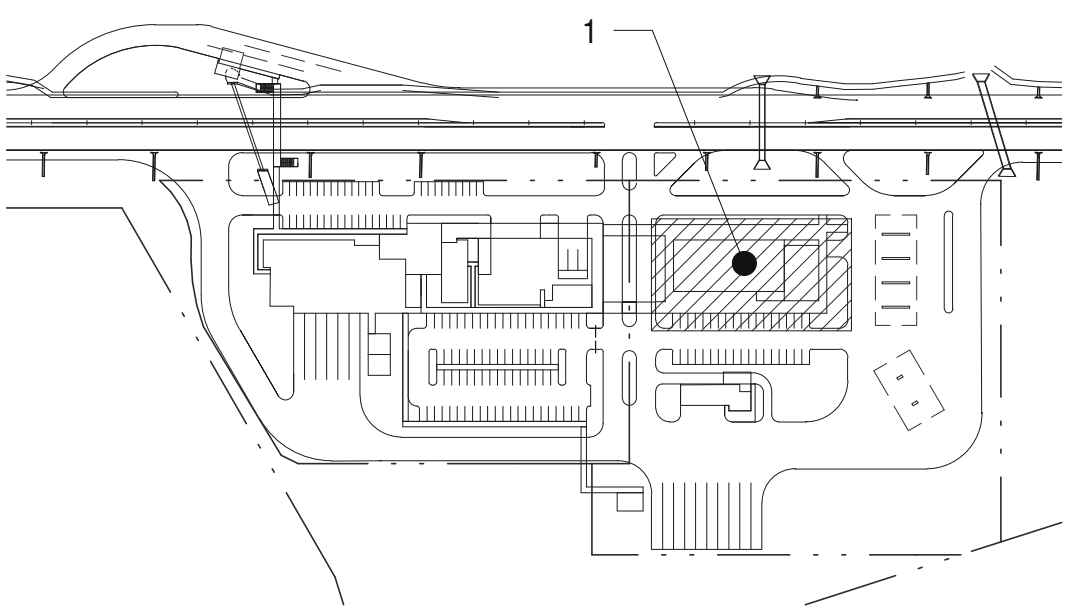

No. DE LA HOJA
A6.0

CONTIENE:
PLANTA ARQUITECTÓNICA - RESTAURANTE

FECHA	OBSERVACIONES

No. DE TRABAJO: PAN17-0001-00

TODAS LAS DIMENSIONES SON EN METROS

LOGO DE LONDON
London & Regional
... P A N A M A ...

LOGO DE LA AGENCIA
AEP
Asociación de Empresas de Panamá

Vo.Bo. de la Agencia

PANAMA PACIFICO
PUNTO DE CONTROL

ARQ.: WARE MALCOMB
PA-PM: MANUEL CUBILLA
ING.:
DIBUJANTE: D. FARRELL
HOGA EN JUEGO: 16 / 21

Firma del Ingeniero Municipal (funcionario del SIT)

HENRY KARONSKI
No. de Cédula Profesional: 225881
Representante Legal de London & Regional
FECHA de elaboración del plano: DICIEMBRE 2018