

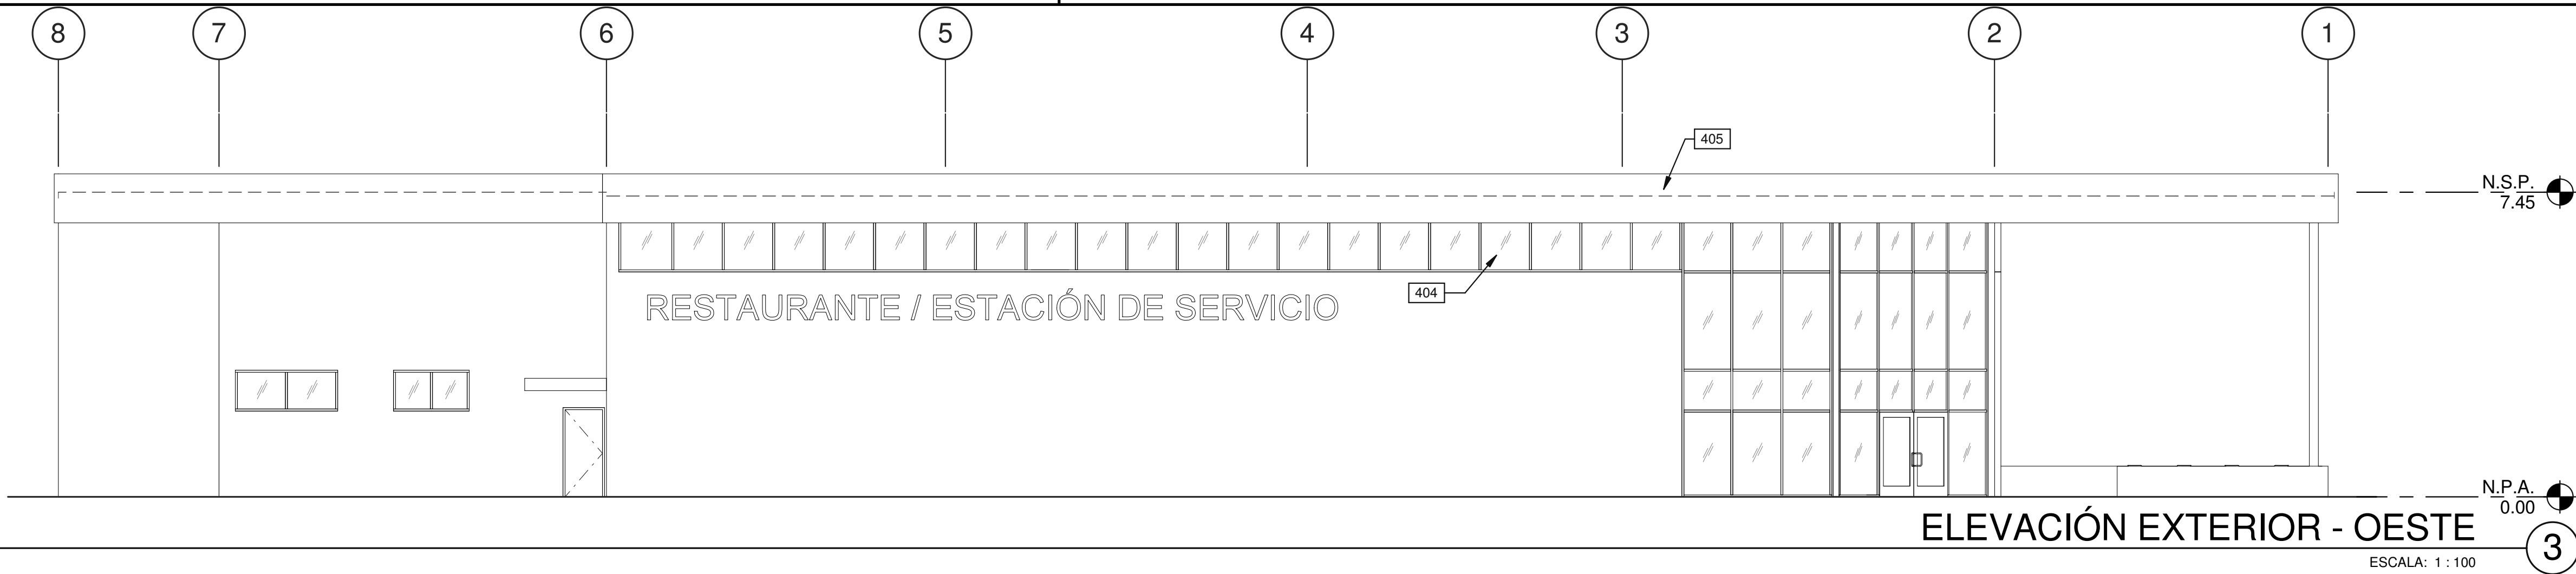
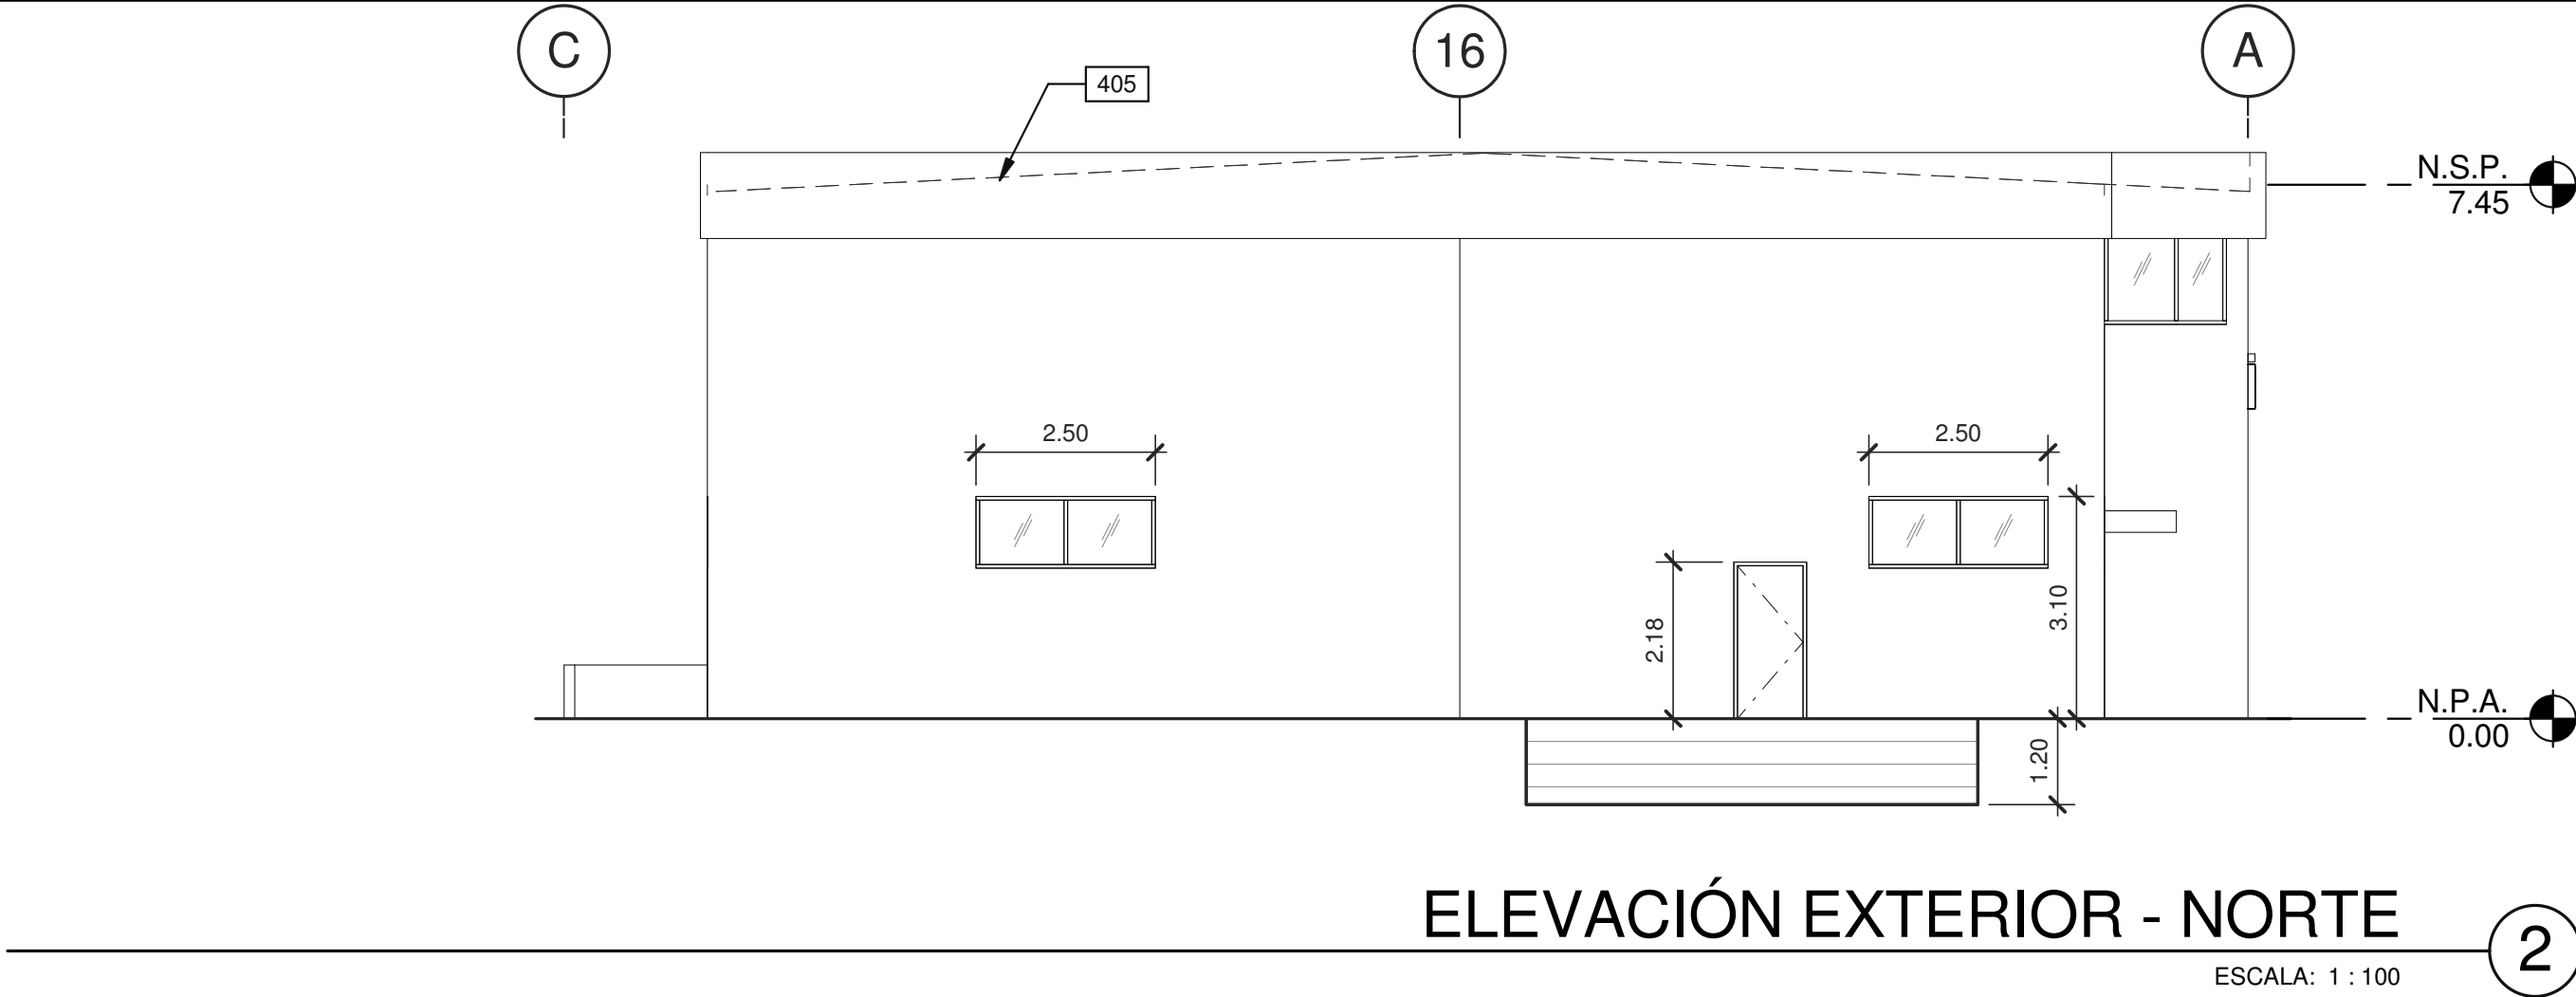


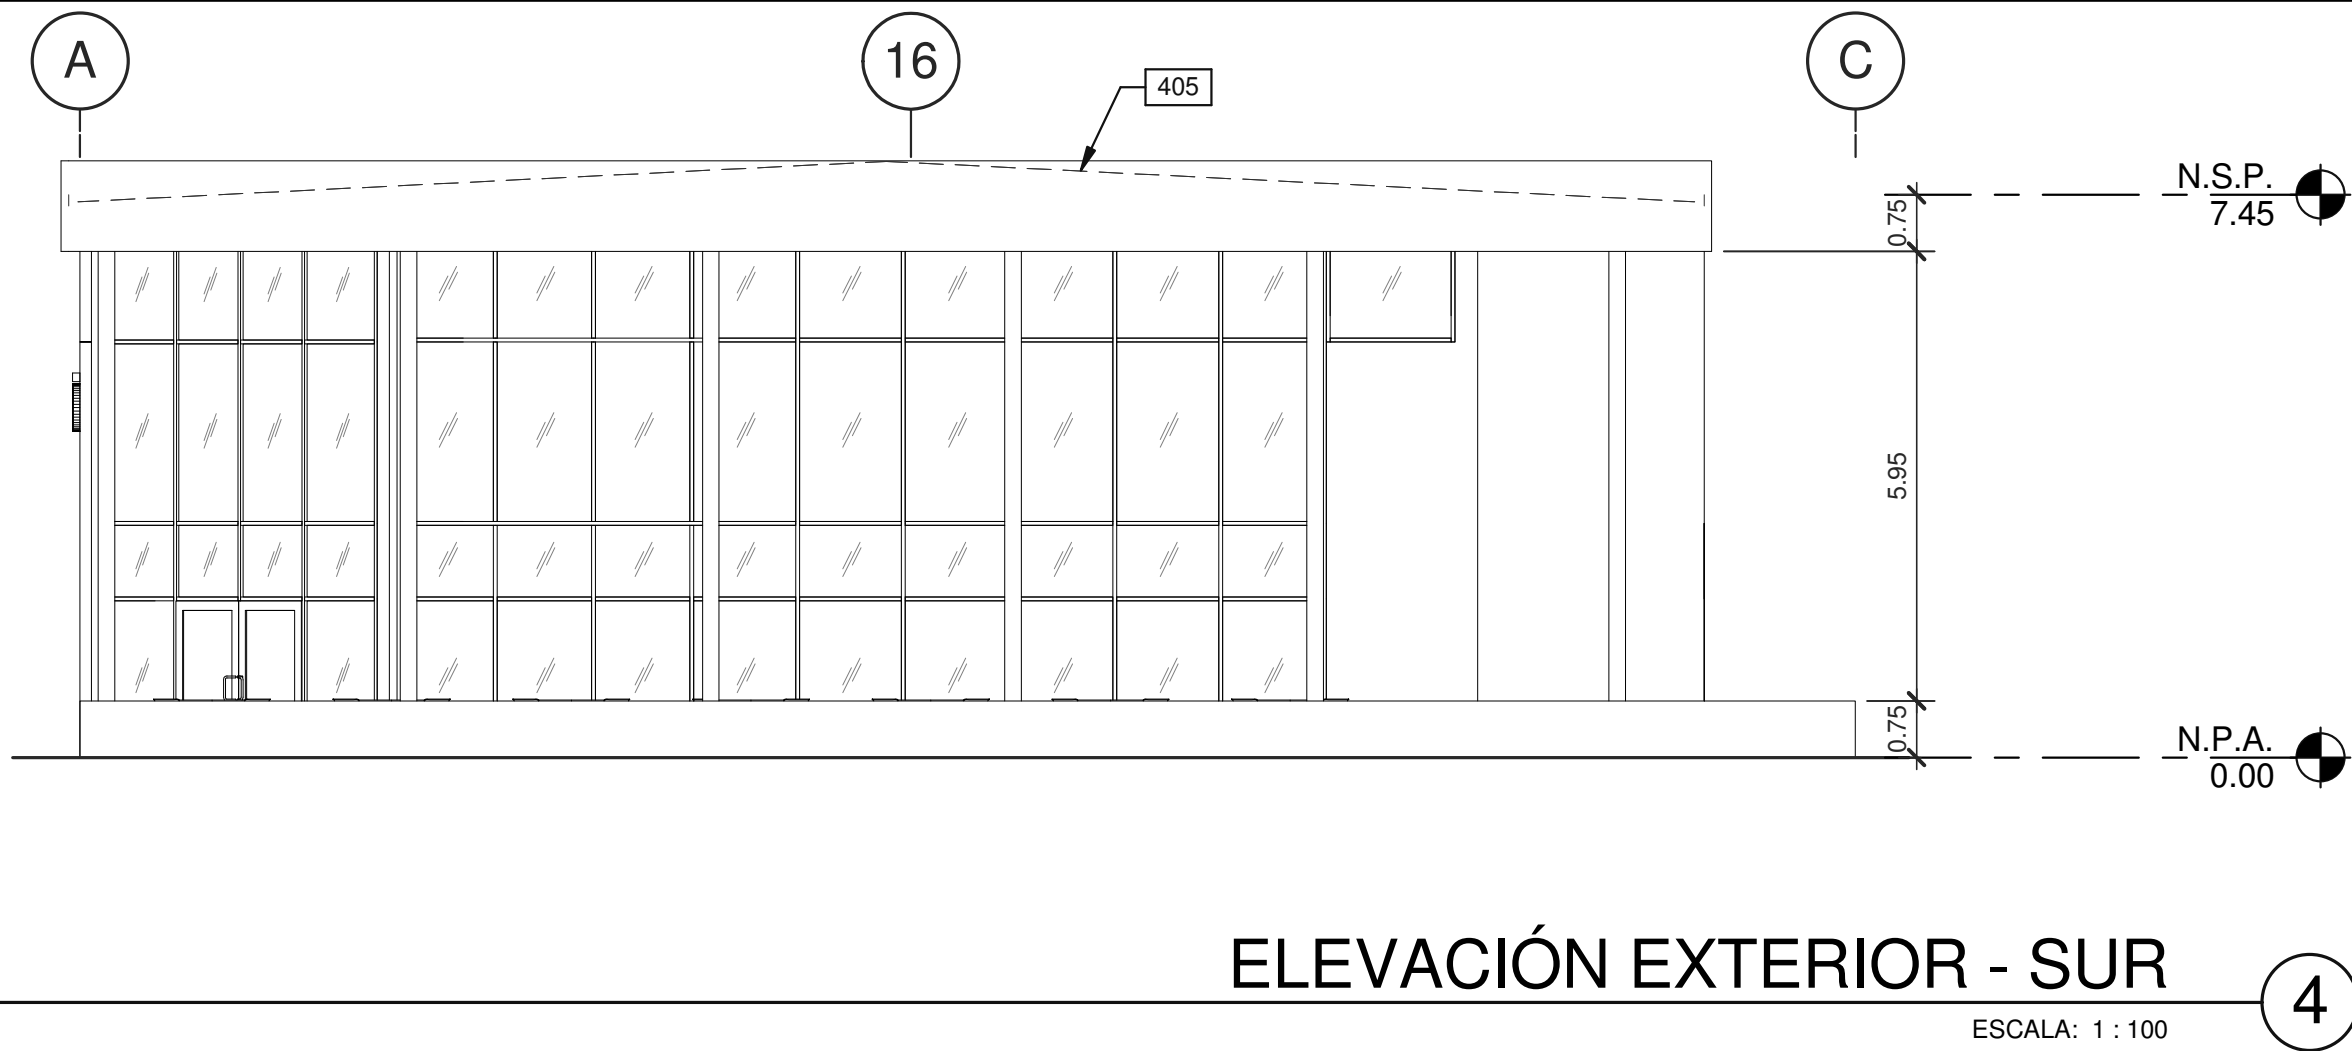

SIMBOLÓGICAS

MATERIALES:

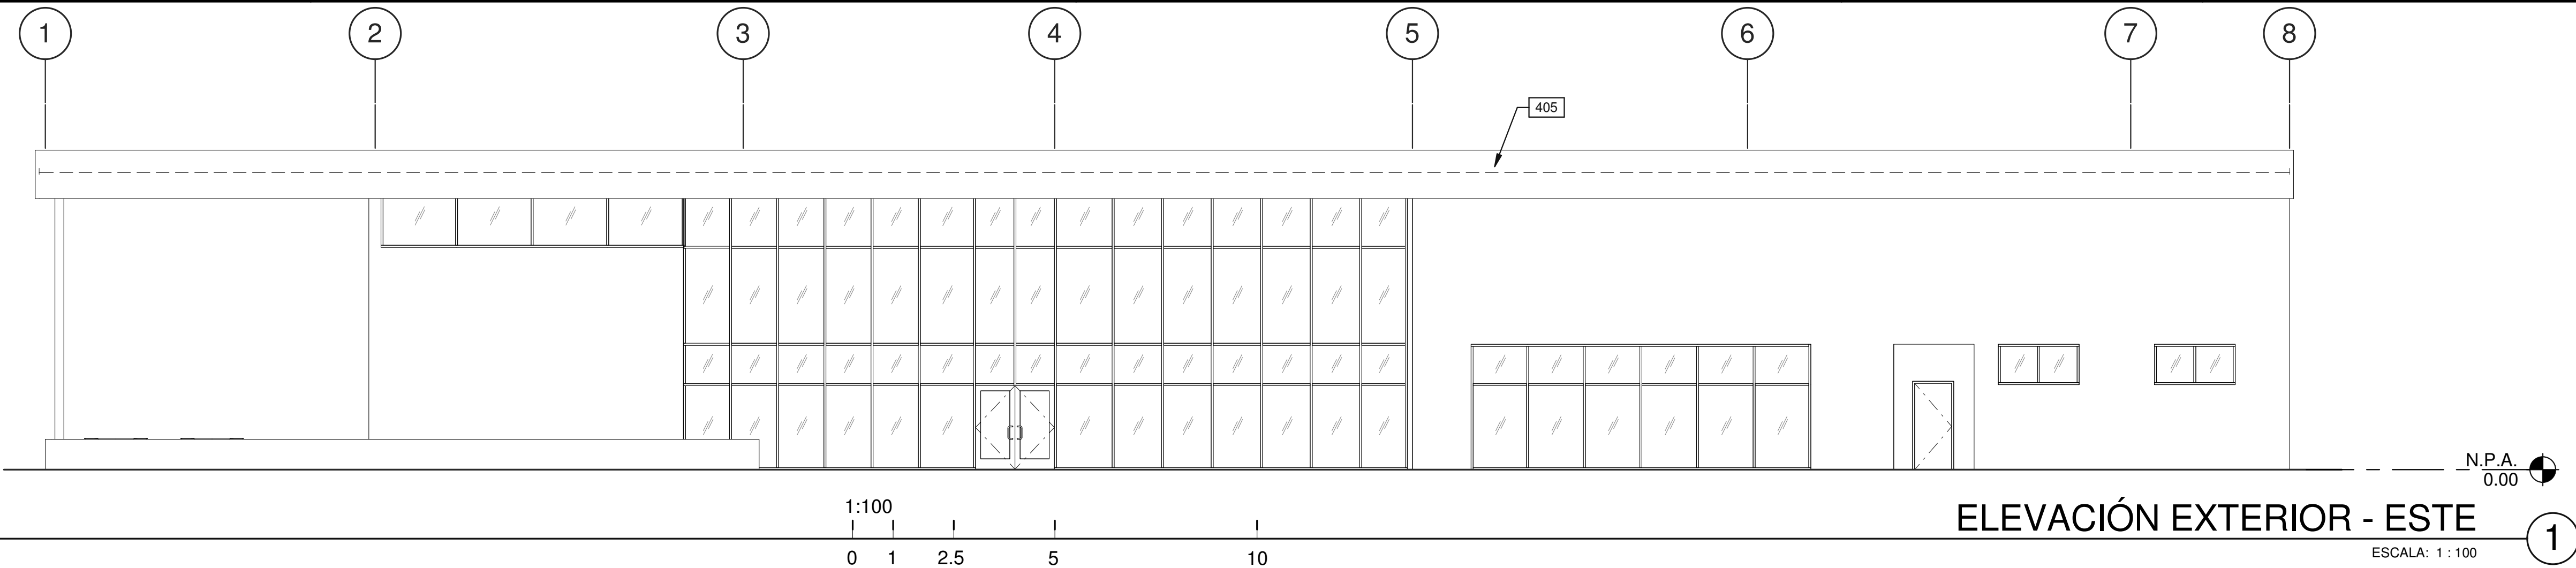

PANEL METALICO. COLORES A ESCOGER POR EL ARQUITECTO SEGUN DISEÑO ESQUEMATICO. FORRO INTERIOR EN GYPSUM BOARD.



PARED DE BLOQUES DE CONCRETO REPELLADA + PINTURA (COLOR A ESCOGER POR EL ARQUITECTO)

VENTANERÍA:



VIDRIO TEMPLADO DOBLE 6MM X 4MM



NOTAS

- 404 VENTANA ALTA CON MARCO DE ALUMINIO Y VIDRIO SENCILLO DE 6mm DE ESPESOR.
405 PROYECCIÓN DE TECHO.

No. DE LA HOJA	
A6.1	
CONTIENE:	
ELEVACIONES EXTERIORES	
FECHA	OBSERVACIONES
No. DE TRABAJO	PAN17-0001-00

TODAS LAS DIMENSIONES SON EN METROS

LOGO DE LONDON London & Regional ... P A N A M A ...	 PANAMA PACIFICO PUNTO DE CONTROL		Firma del Ingeniero Municipal (funcionario del SIT) 	
--	---	--	---	--

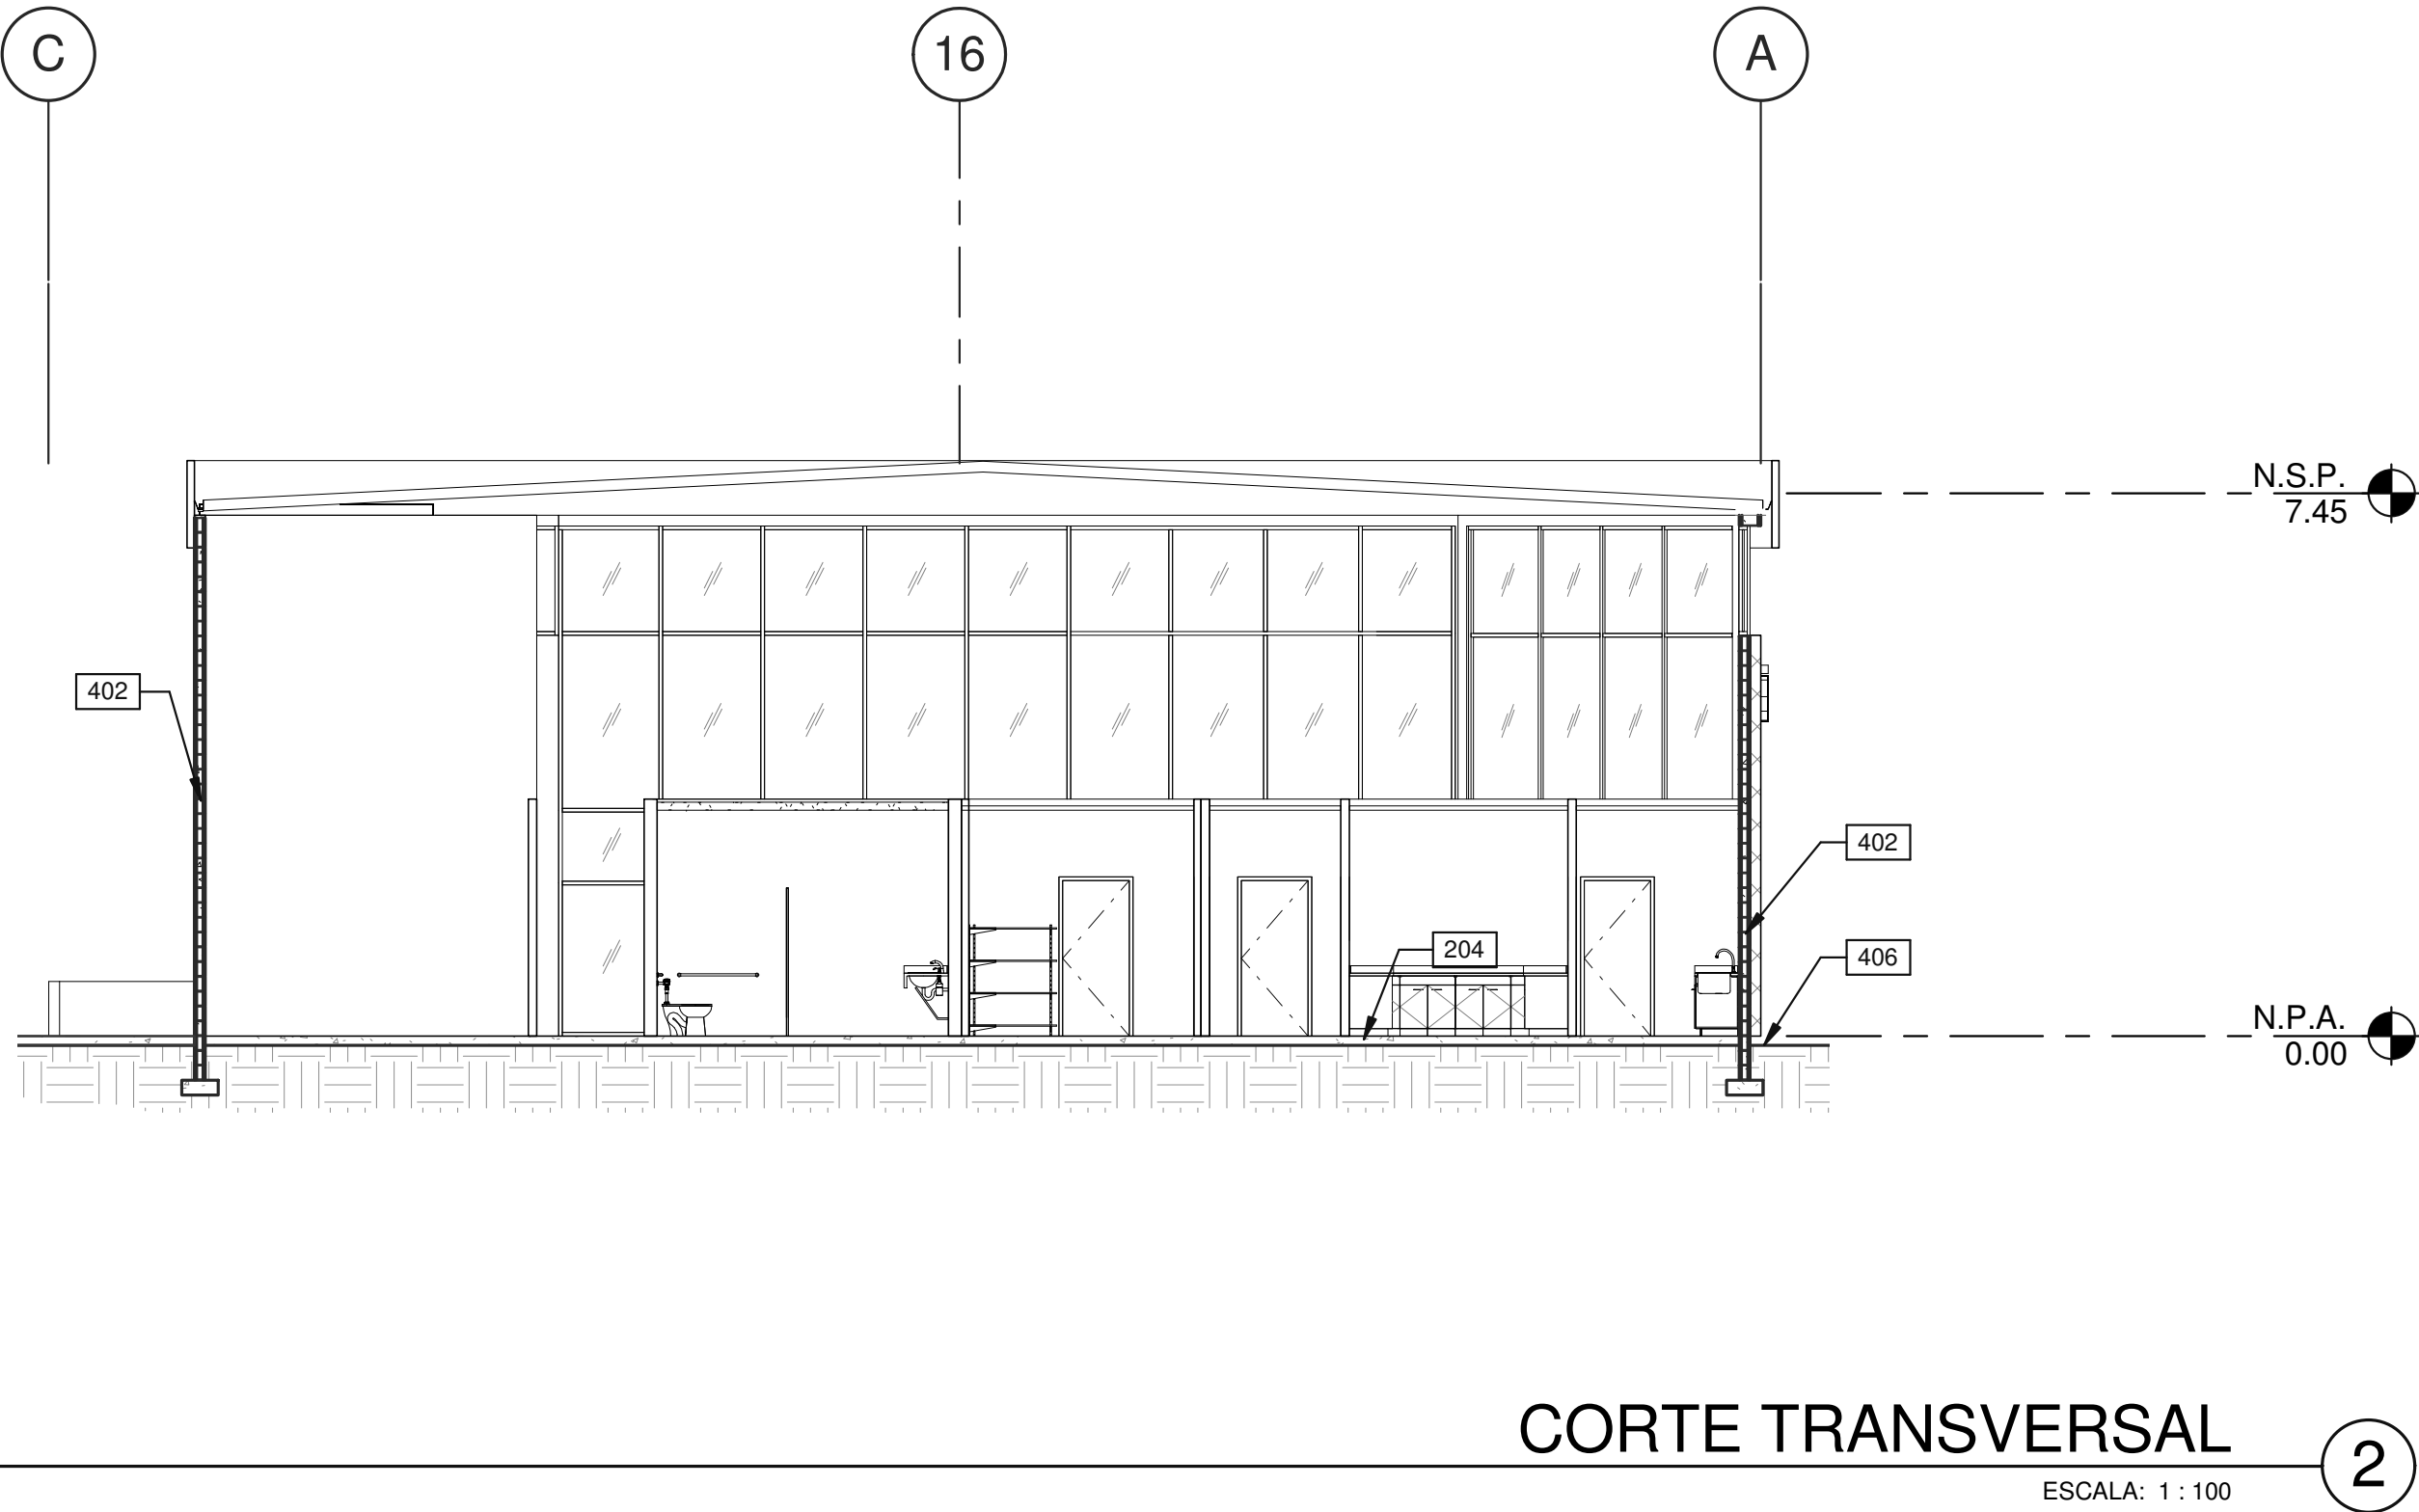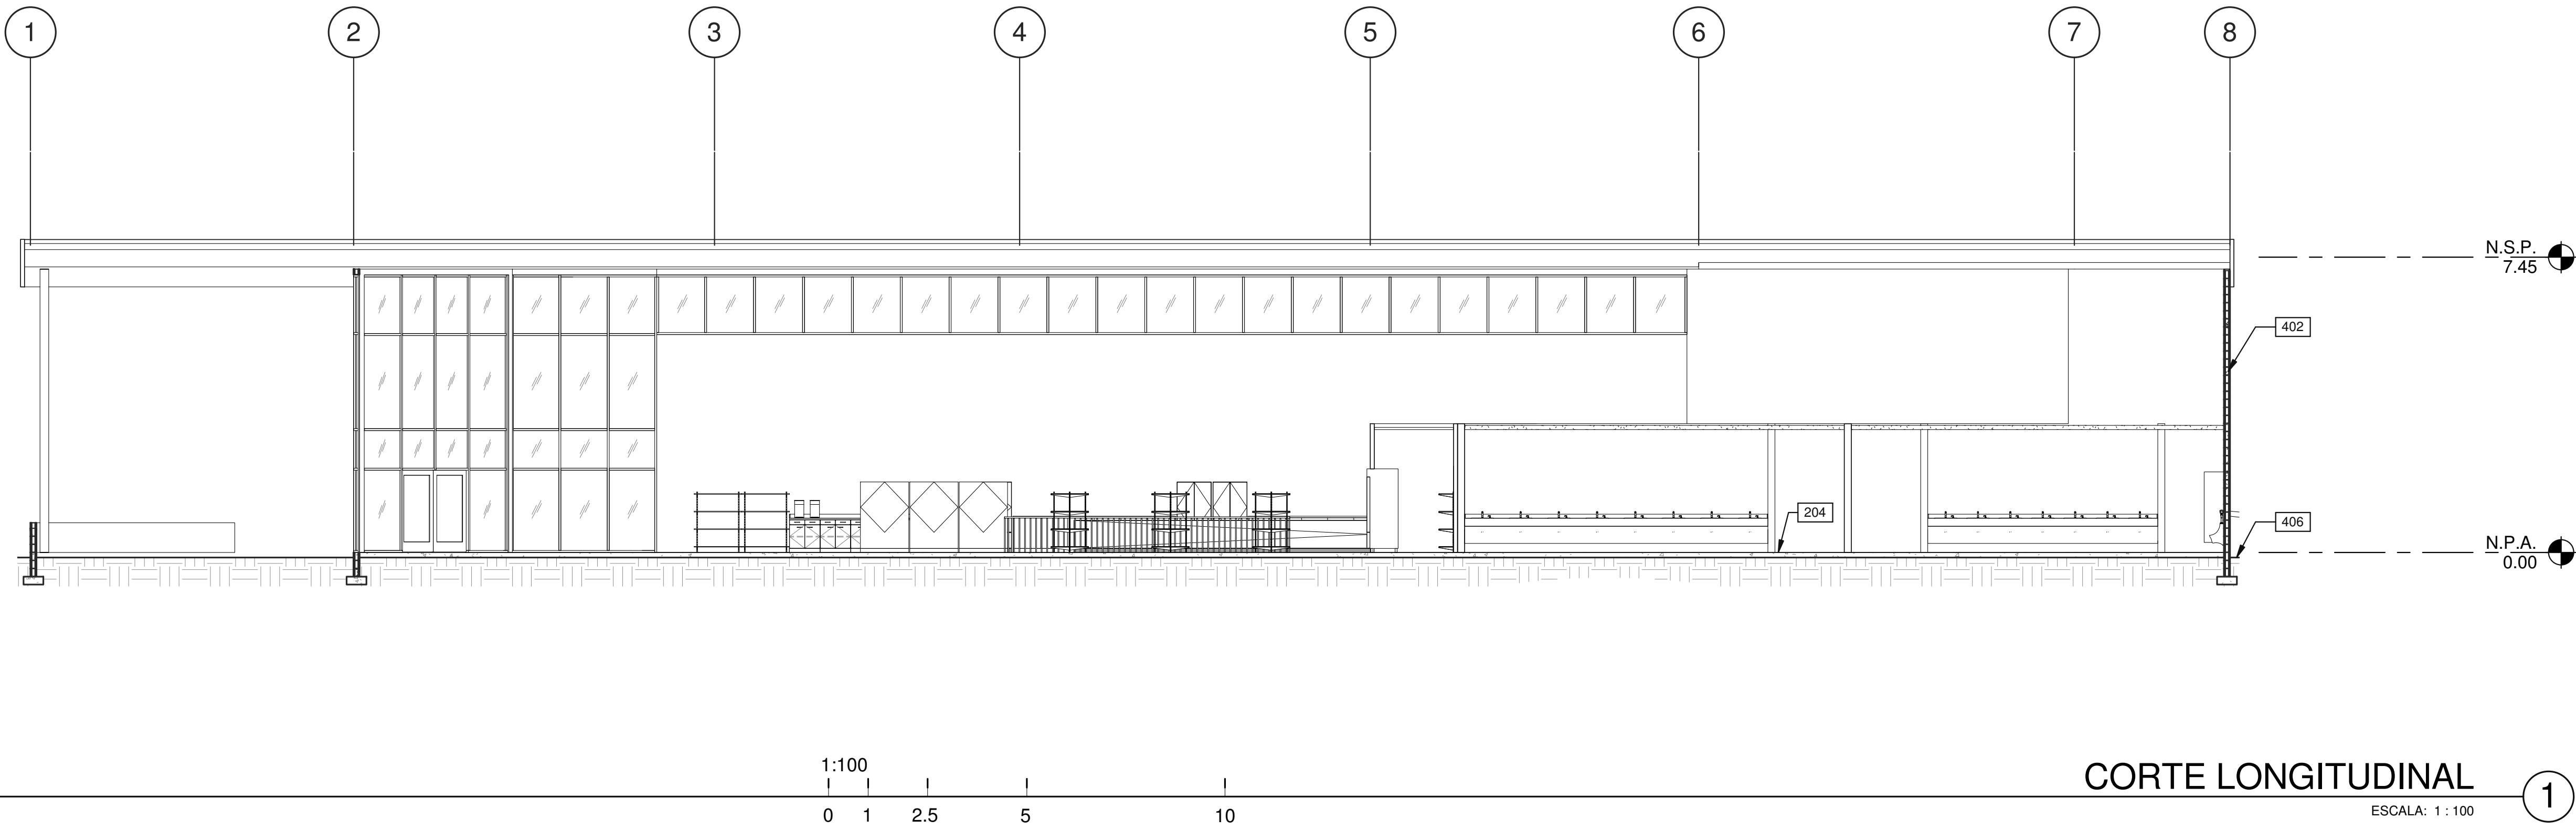

NOTAS

- 204 PISO SOBRE SUELO NATURAL.
- 402 PARED DE BLOQUE DE CONCRETO CON ACABADO DE REPELLADO LISO PINTADO.
- 406 RASANTE EXTERIOR.

No. DE LA HOJA

A6.2

CONTIENE:

SECCIONES

FECHA	OBSERVACIONES
No. DE TRABAJO PAN17-0001-00	

TODAS LAS DIMENSIONES SON EN METROS

PANAMA PACIFICO
PUNTO DE CONTROL

Firma del Ingeniero Municipal (funcionario del SIT)

HENRY KARDONSKI
No. de Cédula Profesional: 123456789
Representante Legal de London & Regional

FECHA (de elaboración del plano)
NOVIEMBRE 2018


ARQ.: WARE MALCOMB
PA-PM: MANUEL CUBILLA
ING.:
DIBUJANTE: D. FARRELL

HOJA EN JUEGO:
19 / 21


LOGO DE LONDON
London & Regional
... P A N A M A ...

LOGO DE LA AGENCIA
AEP
Agencia de Asesoría y Evaluación de Proyectos

Vo.Bo. de la Agencia

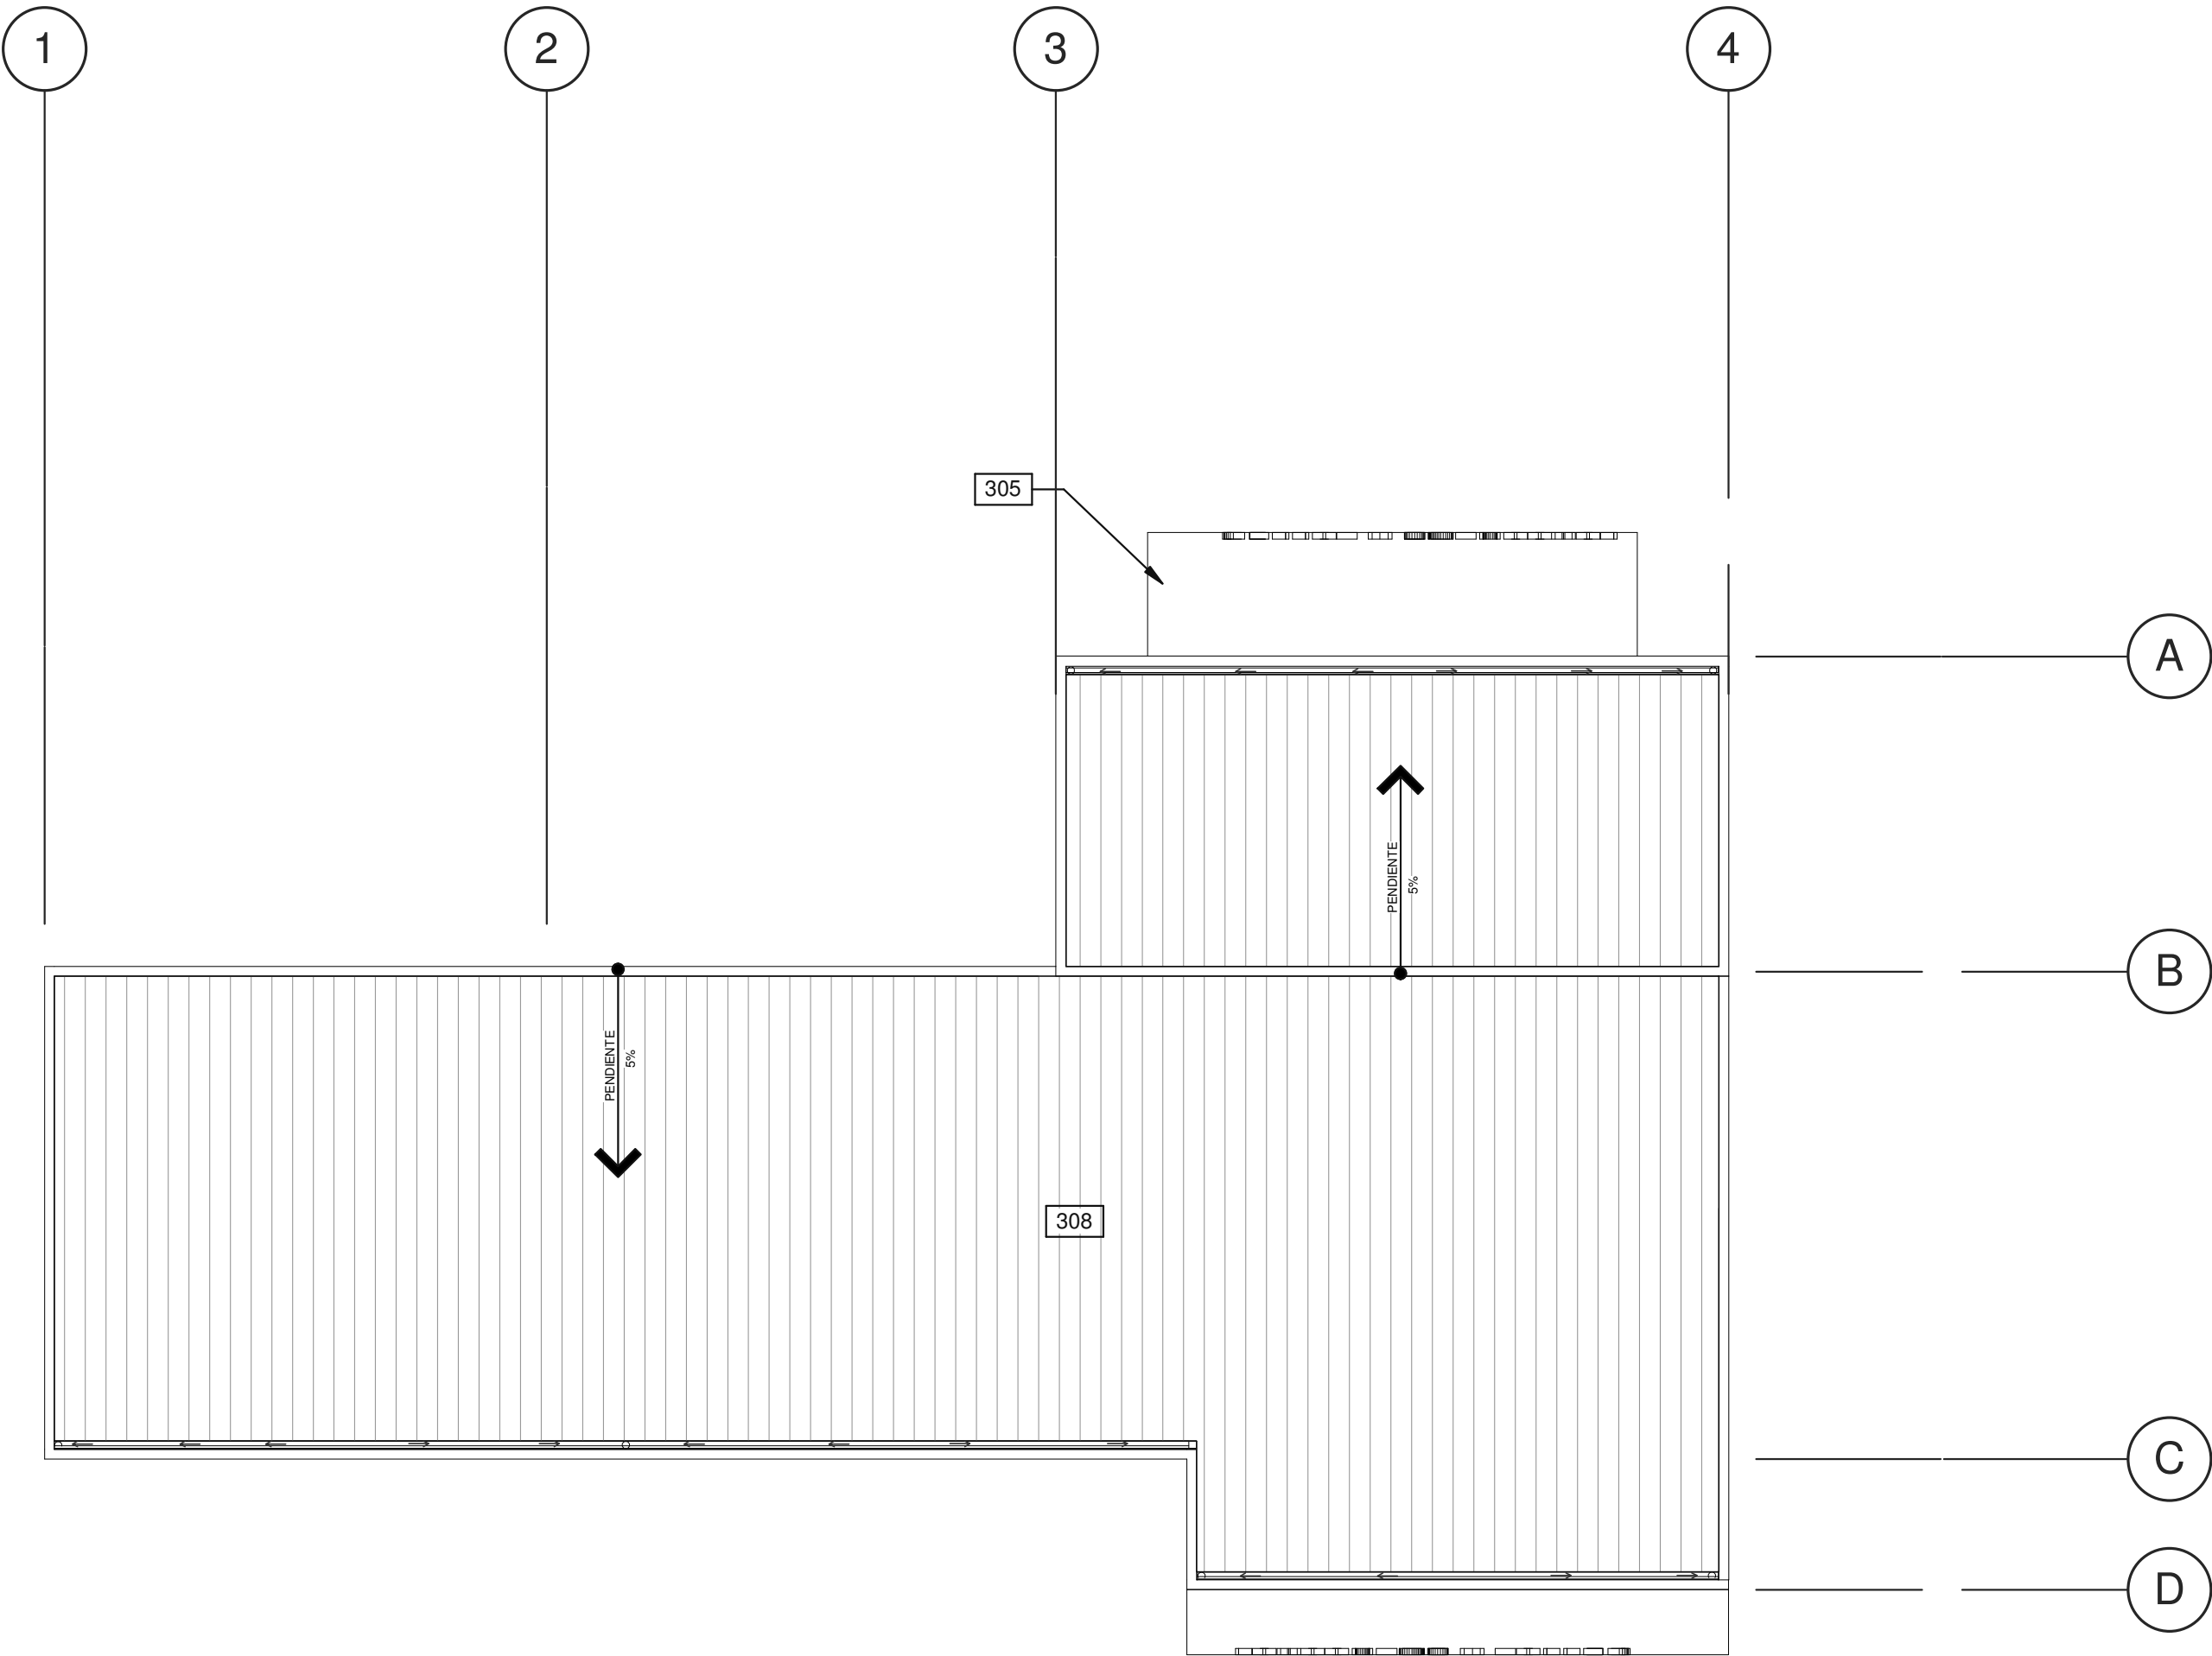

PLANTA DE TECHO
ESCALA: 1 : 100

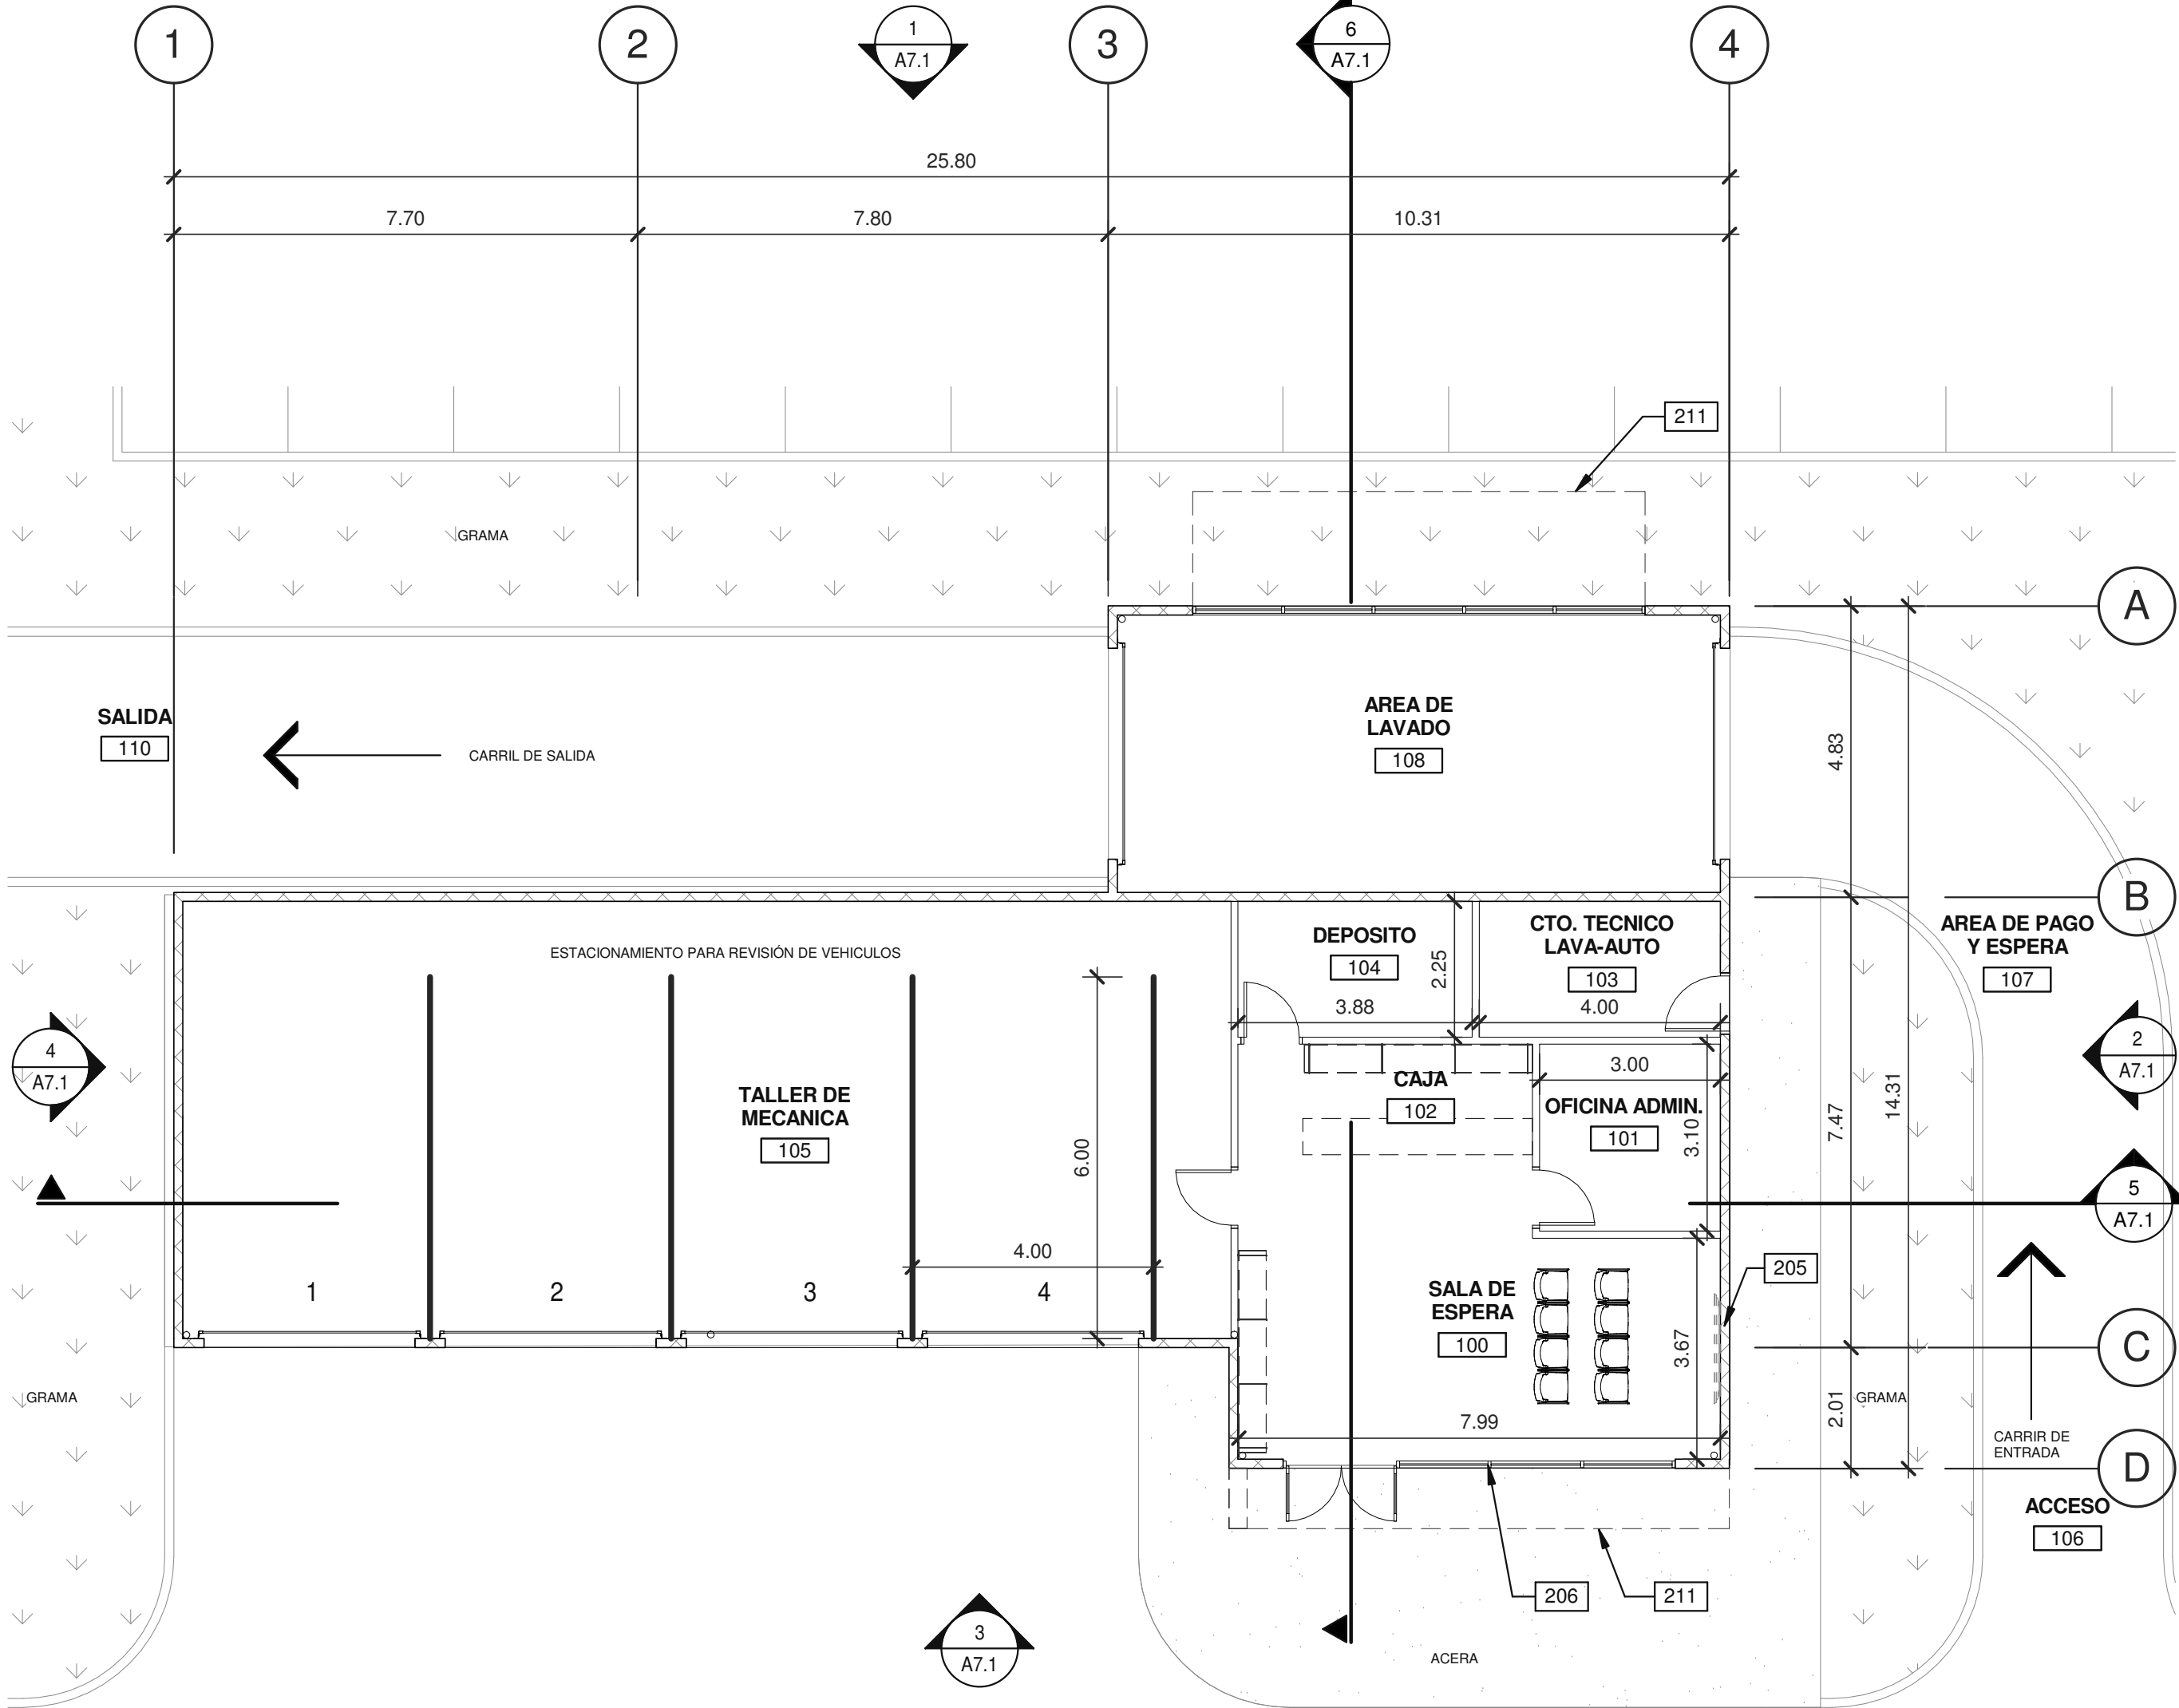


PLANTA ARQUITECTÓNICA
ESCALA: 1 : 100

NOTAS

- 205 PARED DE BLOQUES DE CONCRETO DE 15cm DE ESPESOR.
- 206 SISTEMA DE MARCOS DE ALUMINIO Y VIDRIO SENCILLO.
- 211 PROYECCIÓN DE TECHO DE CANOPY.
- 305 CANOPY A BASE DE ESTRUCTURA METÁLICA, PARA ÁREA DE ANDÉN.
- 308 CUBIERTA DE ESTRUCTURA METÁLICA.

PLANO LLAVE

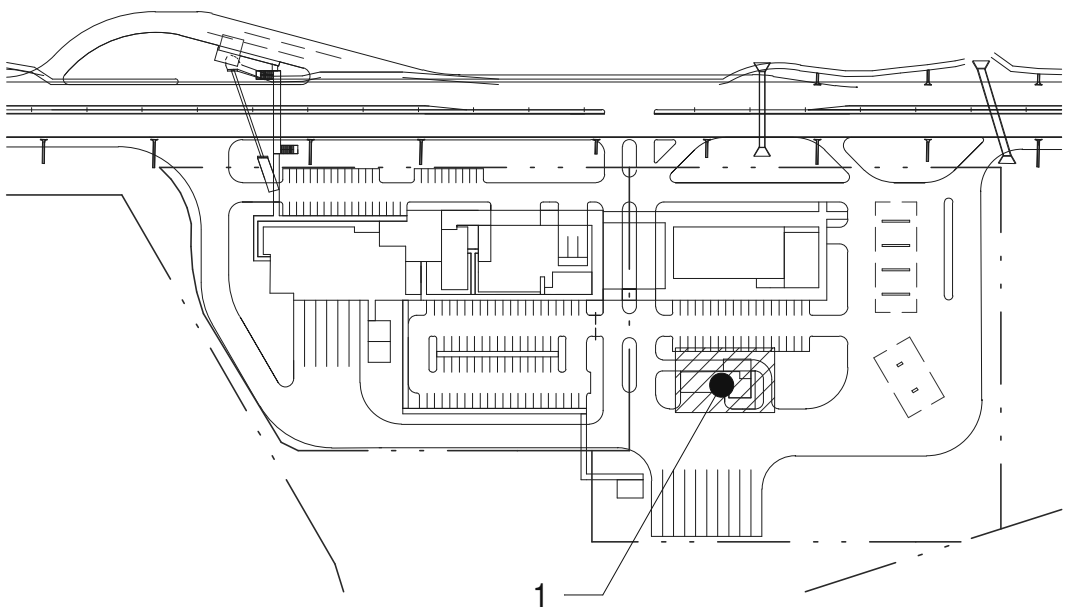

No. DE LA HOJA	
A7.0	
CONTIENE:	
PLANTA ARQUITECTÓNICA - TALLER Y LAVAAUTOS	
FECHA	OBSERVACIONES
No. DE TRABAJO	PAN17-0001-00

TODAS LAS DIMENSIONES SON EN METROS



ARQ.: WARE MALCOMB PA-PM: MANUEL CUBILLA ING:	Firma del Ingeniero Municipal (funcionario del SIT)	HENRY KARONSKI No. de Colección: 1228681 Representante Legal de London & Regional	FECHA (de elaboración del plano) NOVIEMBRE 2018
DIBUJANTE: D. FARRELL			
HOJA EN JUEGO: 20 / 21			
LOGO DE LA AGENCIA			
VoBo. de la Agencia			






No. de LA HOJA

A7.1

CONTIENE:
ELEVACIONES EXTERIORES
Y SECCIONES

FECHA	OBSERVACIONES
No. DE TRABAJO	PAN17-0001-00

TODAS LAS DIMENSIONES
SON EN METROS

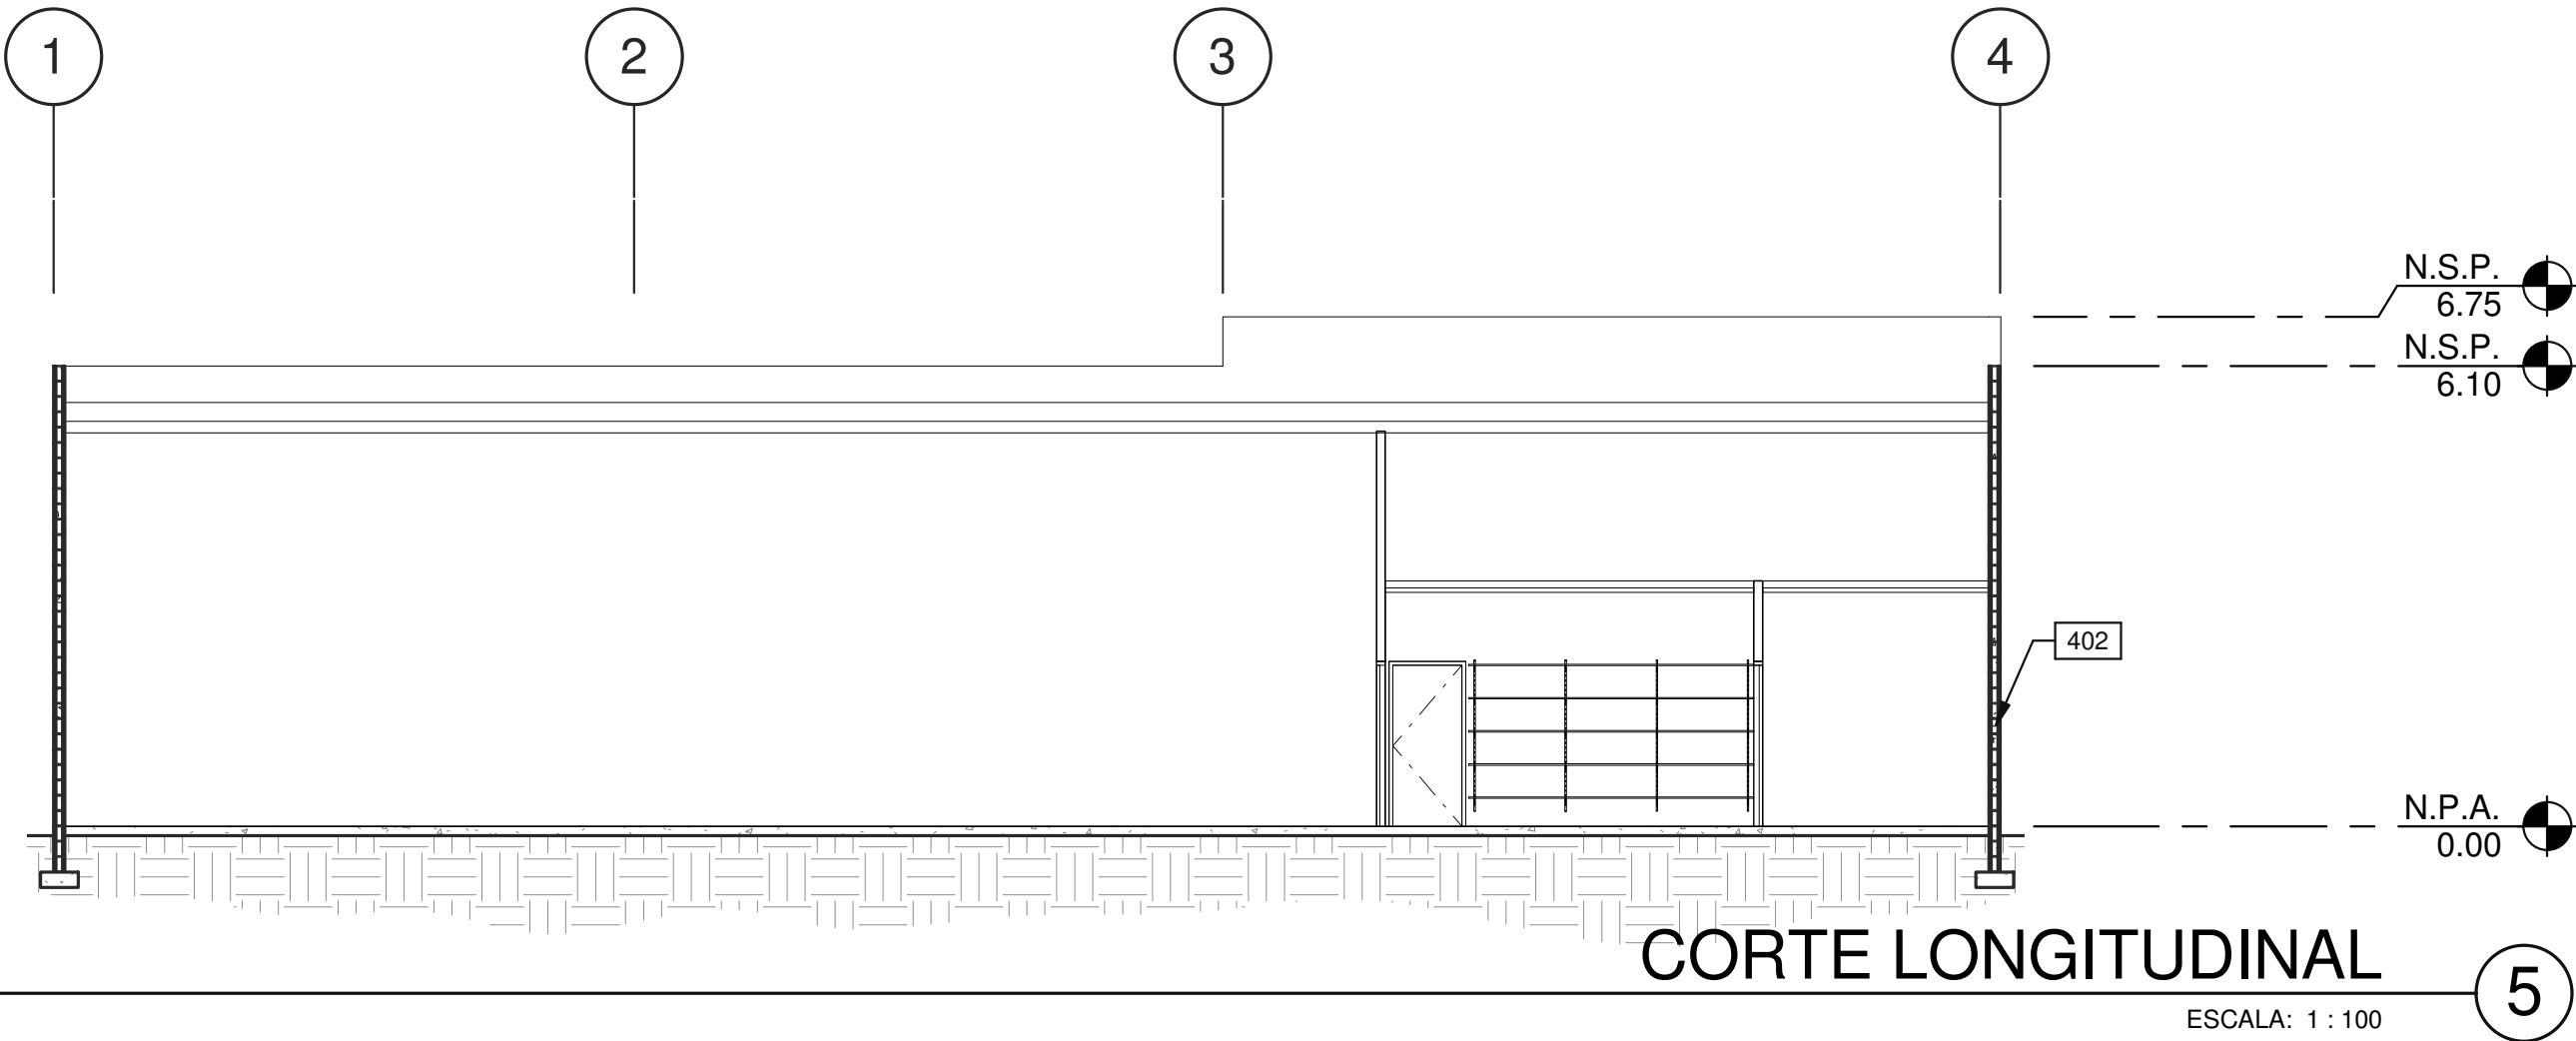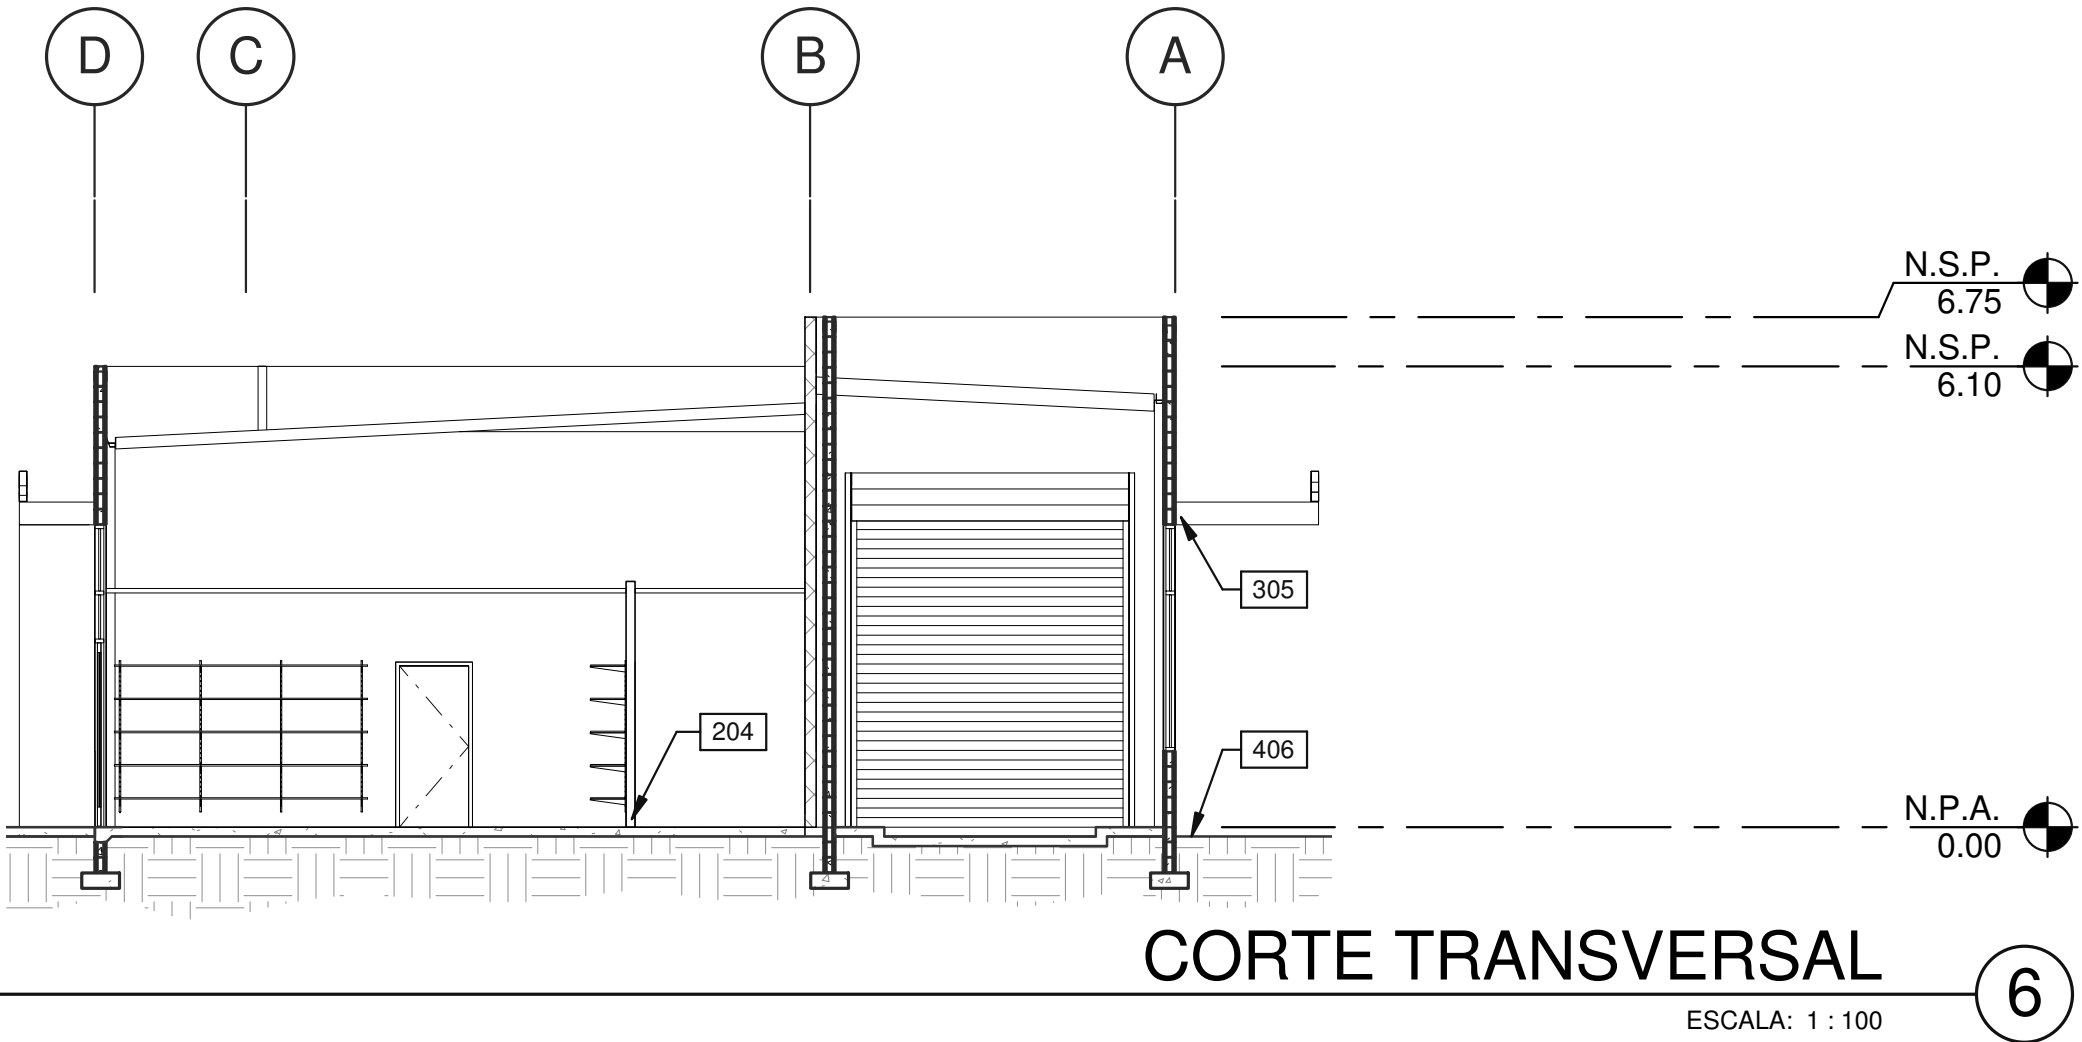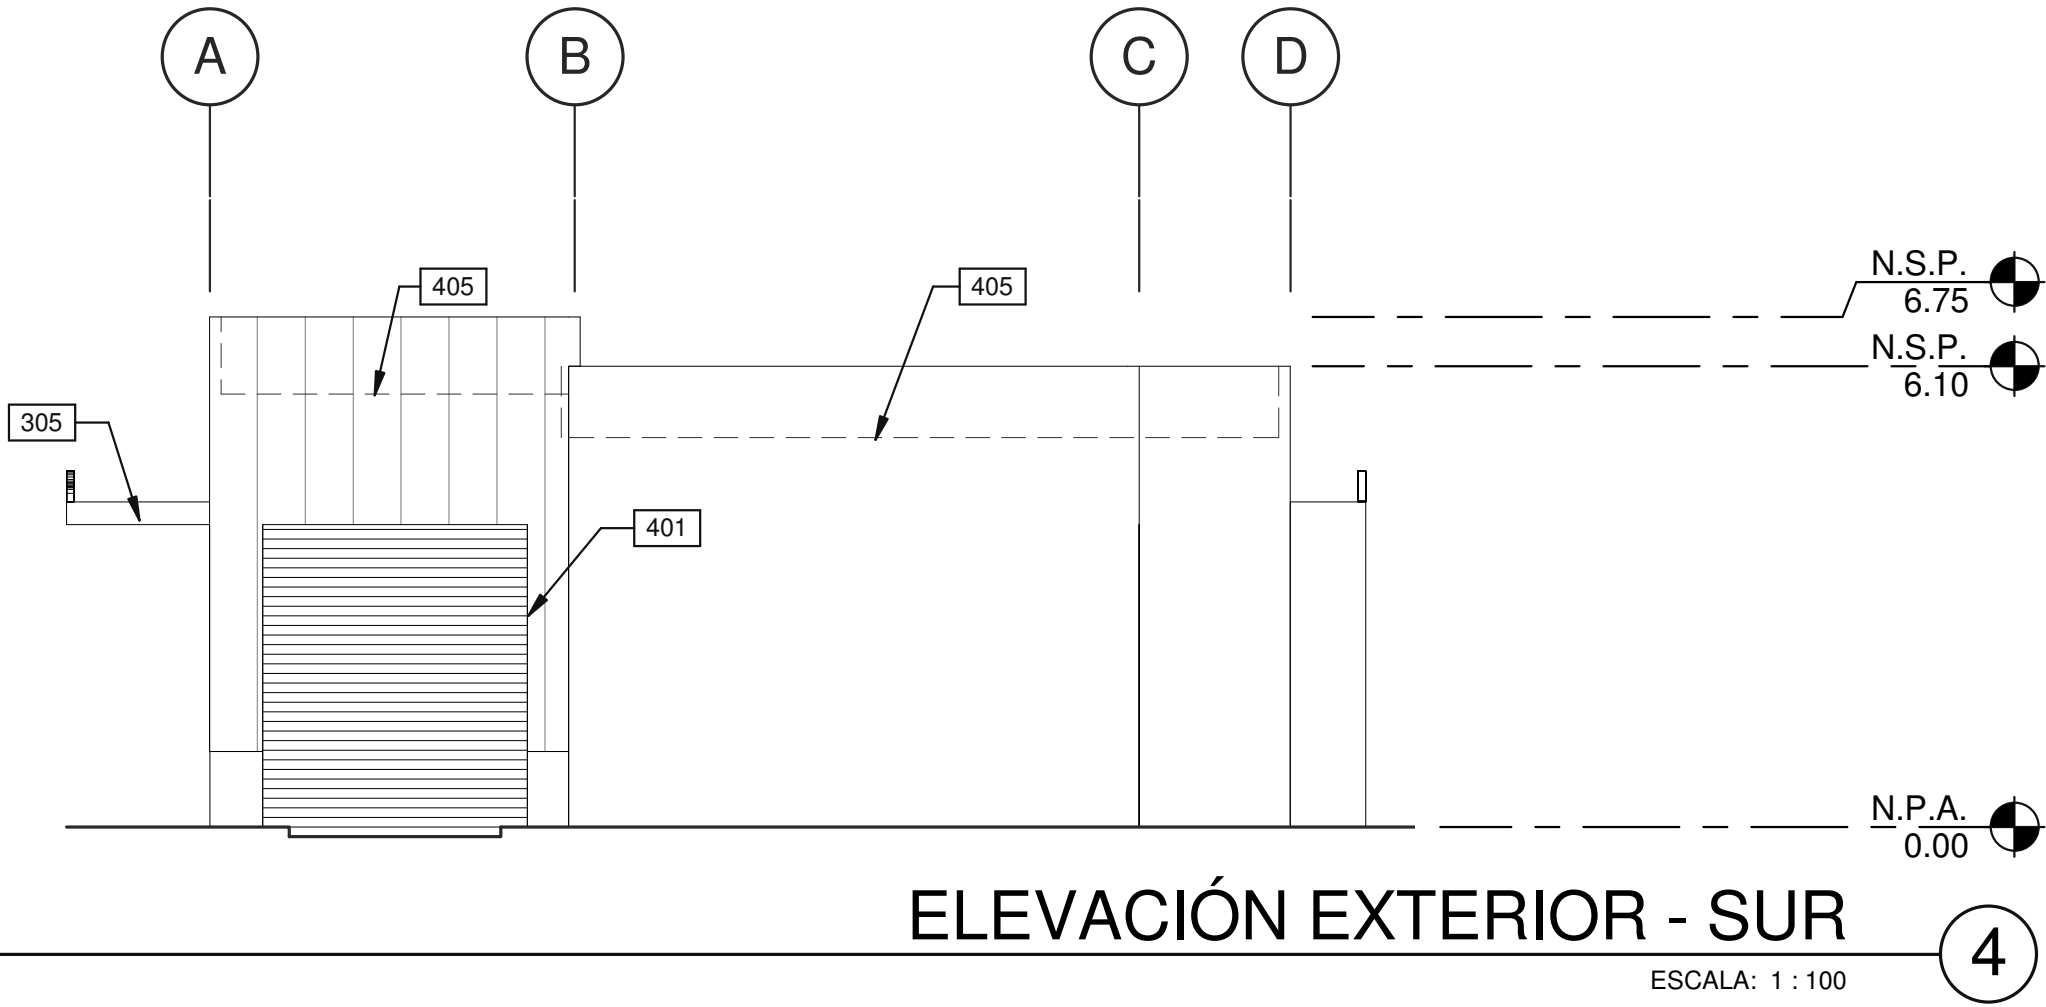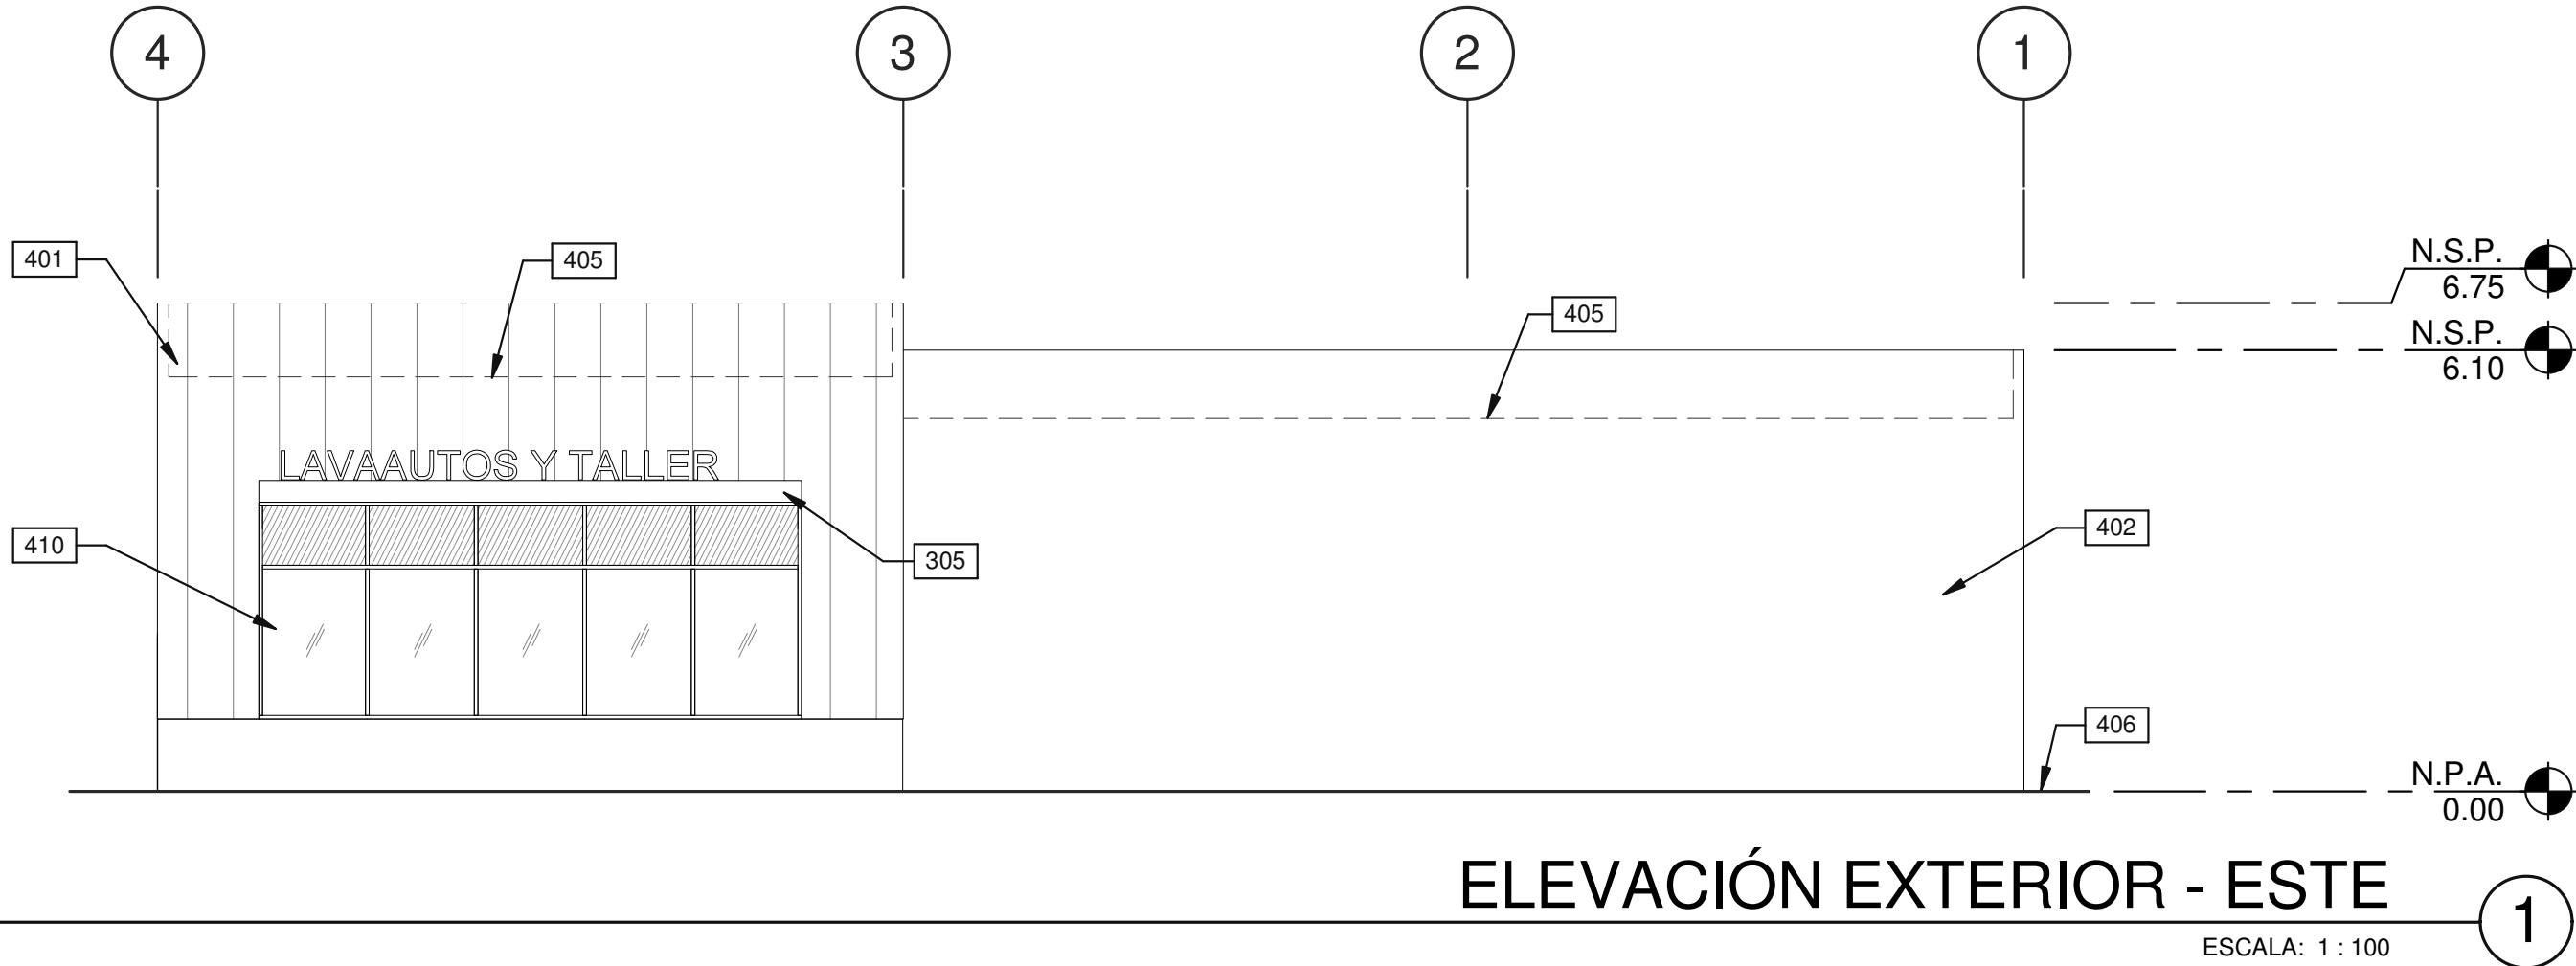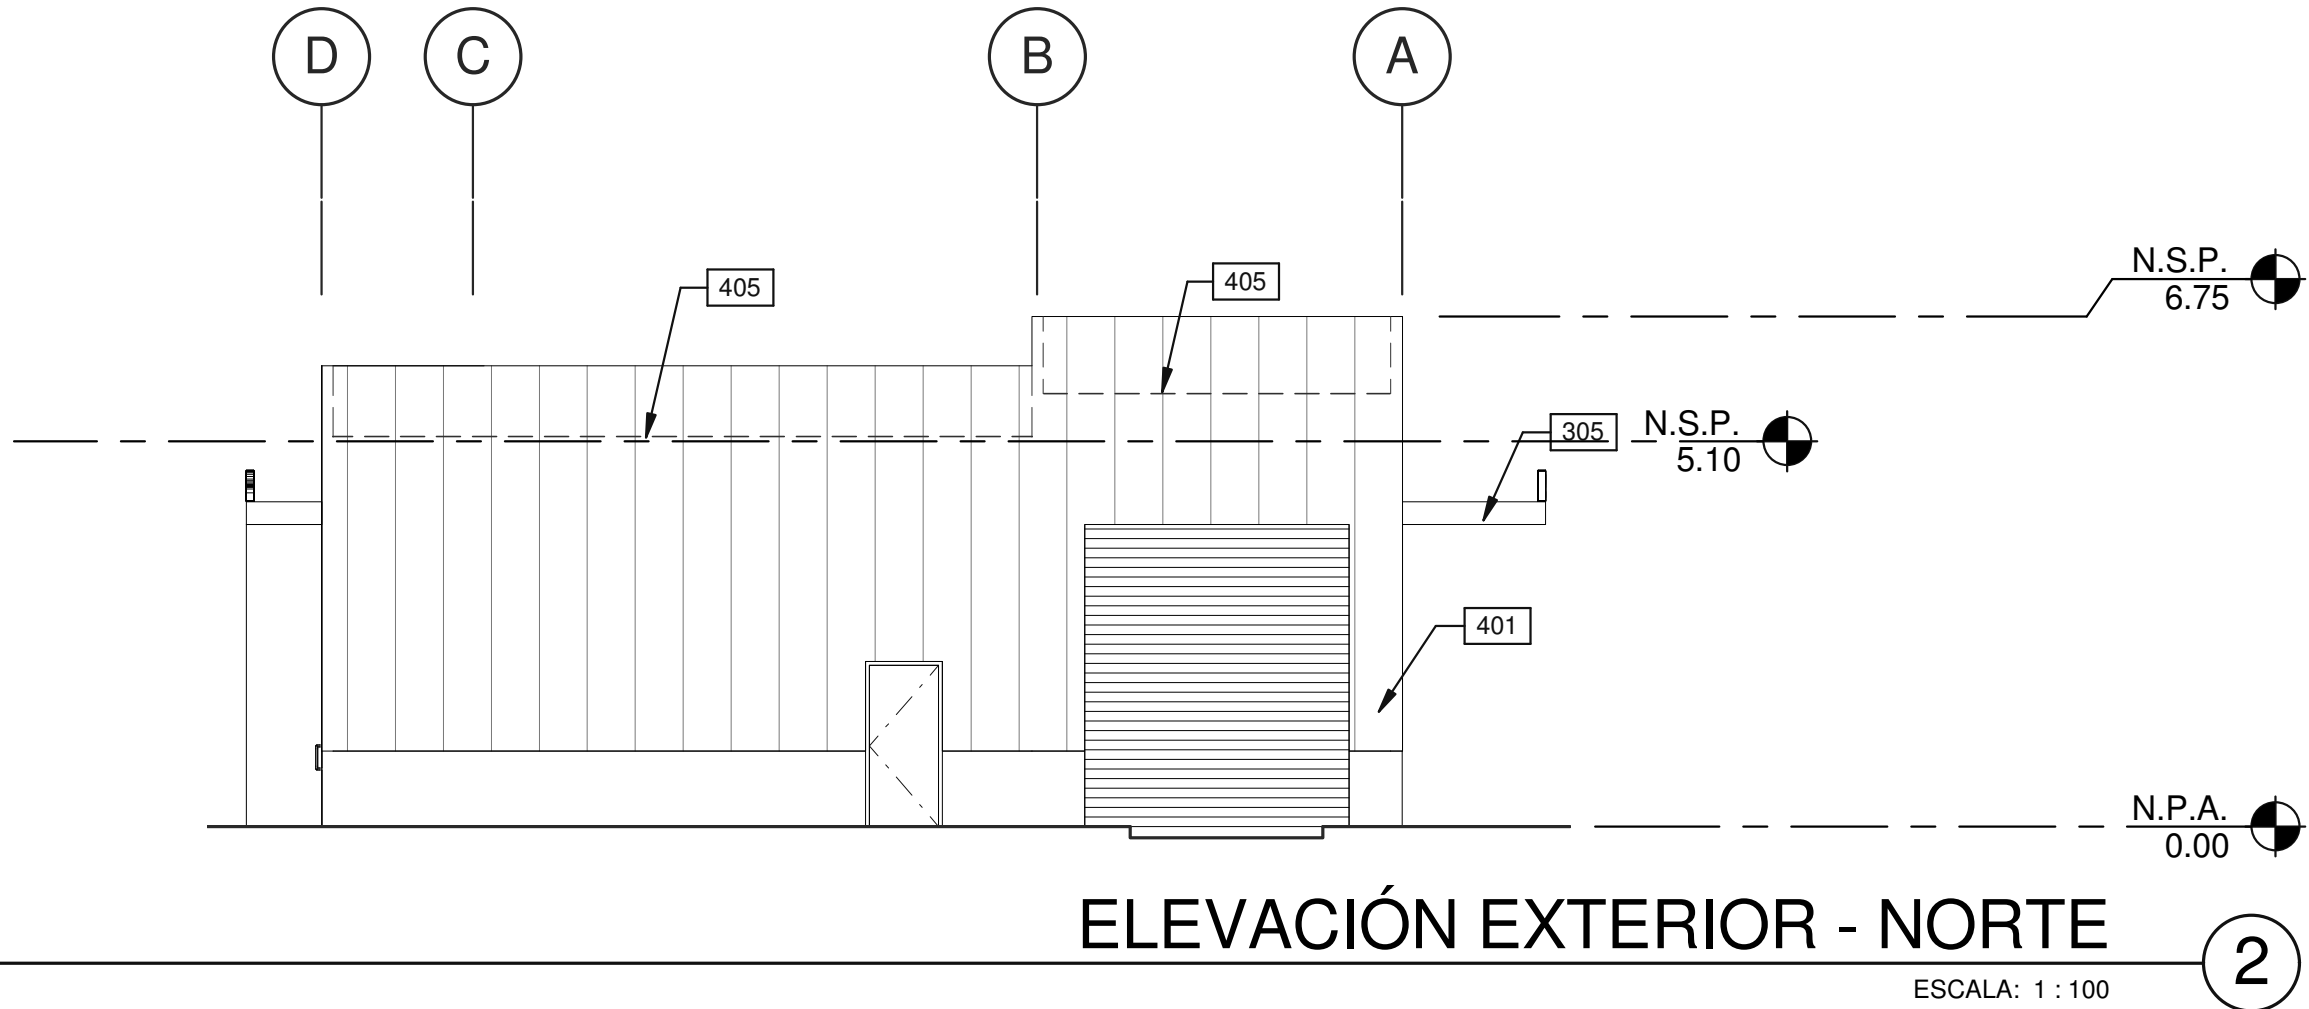

NOTAS

- 204 PISO SOBRE SUELO NATURAL.
- 305 CANOPY A BASE DE ESTRUCTURA METÁLICA, PARA ÁREA DE ANDÉN.
- 401 PANEL METÁLICO.
- 402 PARED DE BLOQUE DE CONCRETO CON ACABADO DE REPELLADO LISO PINTADO.
- 405 PROYECCIÓN DE TECHO.
- 406 RASANTE EXTERIOR.
- 410 VENTANA CON MARCO DE ALUMINIO Y VIDRIO SENCILLO DE 6mm DE ESPESOR.

PANAMA PACIFICO
PUNTO DE CONTROL

Firma del Ingeniero Municipal (funcionario del SIT)

HENRY KARDONSKI
No. de Cédula Profesional: 123456789
Representante Legal de London & Regional

FECHA (de elaboración del plano)
DICIEMBRE 2018

ARQ.:
WARE MALCOMB
PA-PM:
MANUEL
CUBILLA
ING.

DIBUJANTE:
D. FARRELL

HOJA EN JUEGO:
21 / 21

LOGO DE LONDON
London & Regional
... P A N A M A ...

LOGO DE LA AGENCIA



VoBo. de la Agencia

	AMPLIACIÓN DE INFORMACIÓN N°1 PROYECTO: PUNTO DE CONTROL ESTUDIO DE IMPACTO AMBIENTAL CATEGORÍA II	Fecha: Marzo 2021 Página 79
PROMOTOR: AGENCIA PANAMÁ PACÍFICO		

ANEXO C. PLANOS DE PERFILES DE MOVIMIENTO DE TIERRA

