


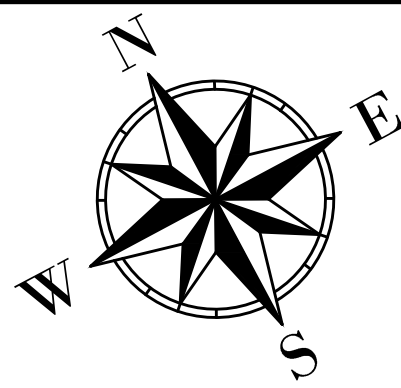

#### NOTAS


- EL PROYECTO BOTANIK, TENDRA CONEXION FUTURA A LOS DIFERENTES CANALES DEL PROYECTO GLOBAL CITY.
- CUMPLIRÁ CON EL NIVEL DE TERRACERIA MINIMO DEL PROYECTO GLOBAL CITY.

**ADVERTENCIA**  
EL DISEÑO DE ESTA URBANIZACION Y SUS DETALLES SON PROPIEDAD EXCLUSIVA DE C.I.F.S.A. POR LEY DE DERECHO DE AUTOR, VIGENTE EN LA REPUBLICA DE PANAMA, NO SE COPIARA NI SE HARAN CAMBIO SIN LA DEBIDA AUTORIZACION.

FEDERICO CHEN PEREZ  
ARQUITECTO ESTRUCTURAL  
CERTIFICADO N° 2002-057-029

FIRMA  
LEY 15 DEL 26 DE ENERO DE 1959  
JUNTA TECNICA DE INGENIERIA Y ARQUITECTURA

C I F S A

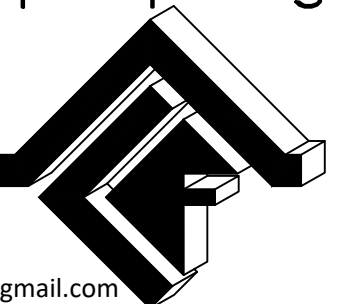

TEL: 236-1330  
CEL: 6618-9572  
E-MAIL: cifsai2@gmail.com

**CORPORACION DE INGENIERIA FENIX, S. A.**

PROYECTO:  
**BOTANIK**

PROPIETARIO:  
**AROPECUARIA, S.A.**

UBICACION: CORREGIMIENTO DE PACORA.  
DISTRITO DE PANAMA.  
PROVINCIA DE PANAMA.

DATOS CATASTRALES:  
FINCA: 305079 COD: 8716

CONTENIDO:  
**PLANTA TERRACERIA**

DISEÑADO: F. CHEN

CALCULADO: F. CHEN

DIBUJADO: E. BATISTA


ESCALA: INDICADA

FECHA: MARZO 2021

ARCHIVO: \\193.188.2.80\PROYECTOS DE DISEÑO\ESQUEMA DE ORDENAMIENTO TERRITORIAL\23-EST. BOTANIK\PLANTAS\CITY PLANS PARA EST. 43-8-1-2019.dwg

DIRECTOR DE OBRAS Y CONSTRUCCIONES MUNICIPALES

HOJA No. 02 DE 03

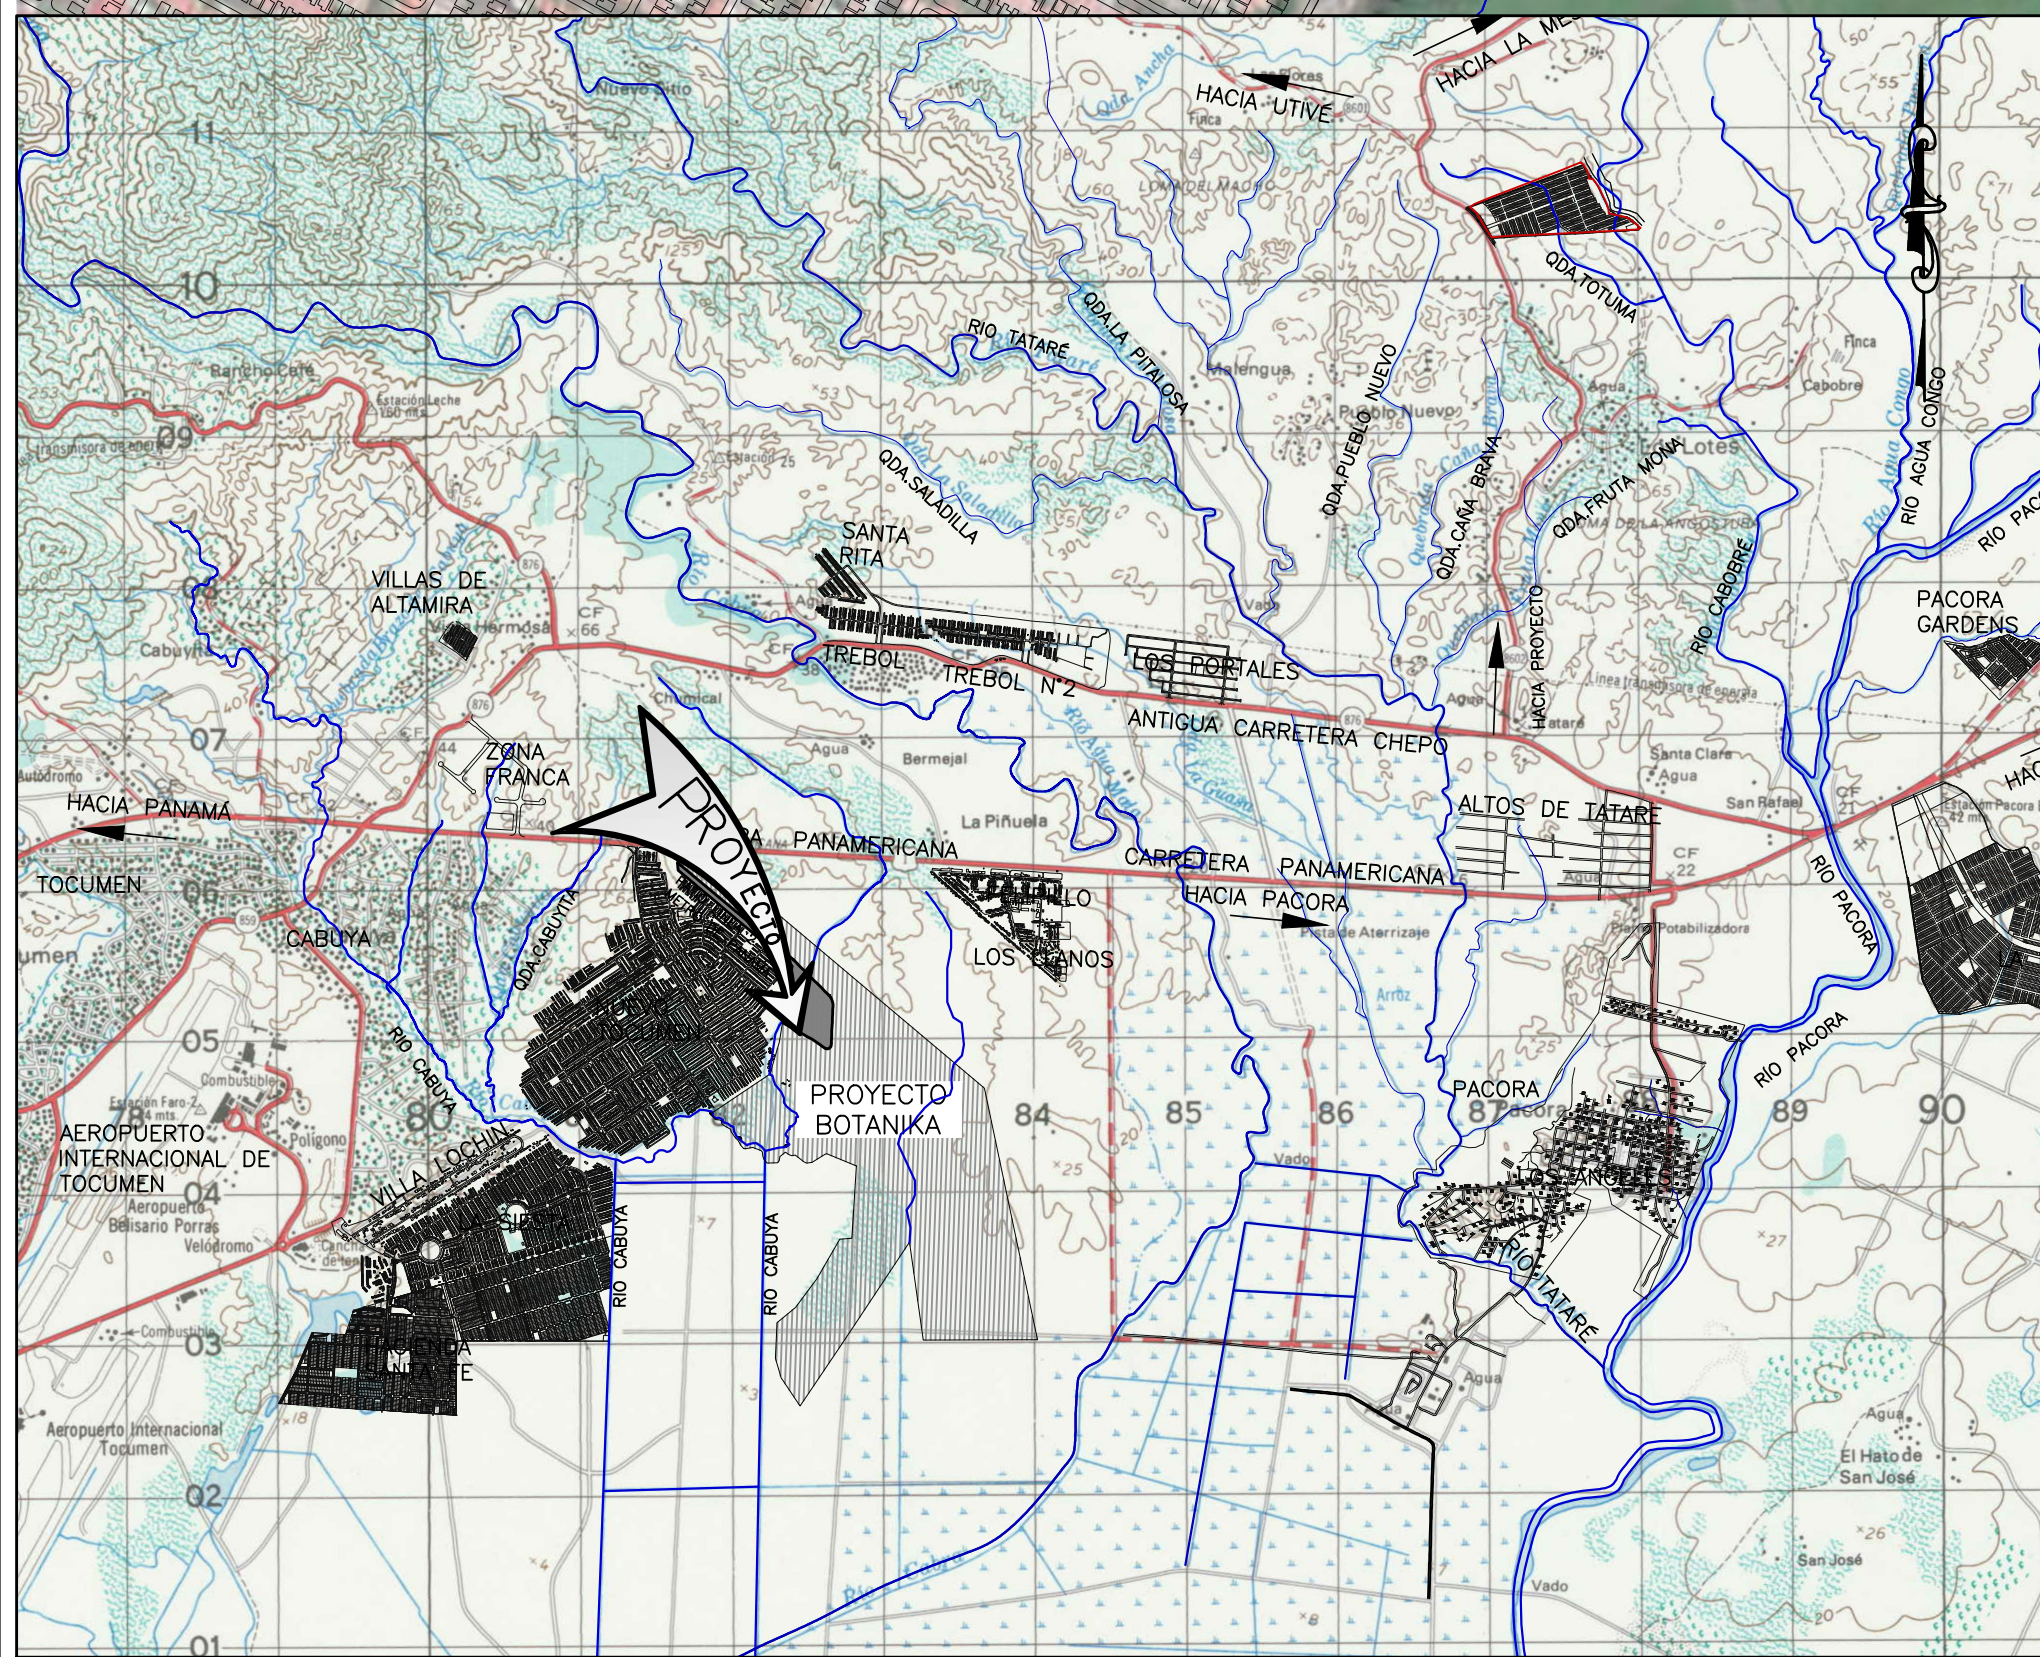

UBICACION REGIONAL  
ESC: 1:50000



PLANTA TERRACERIA  
ESC: 1:5000