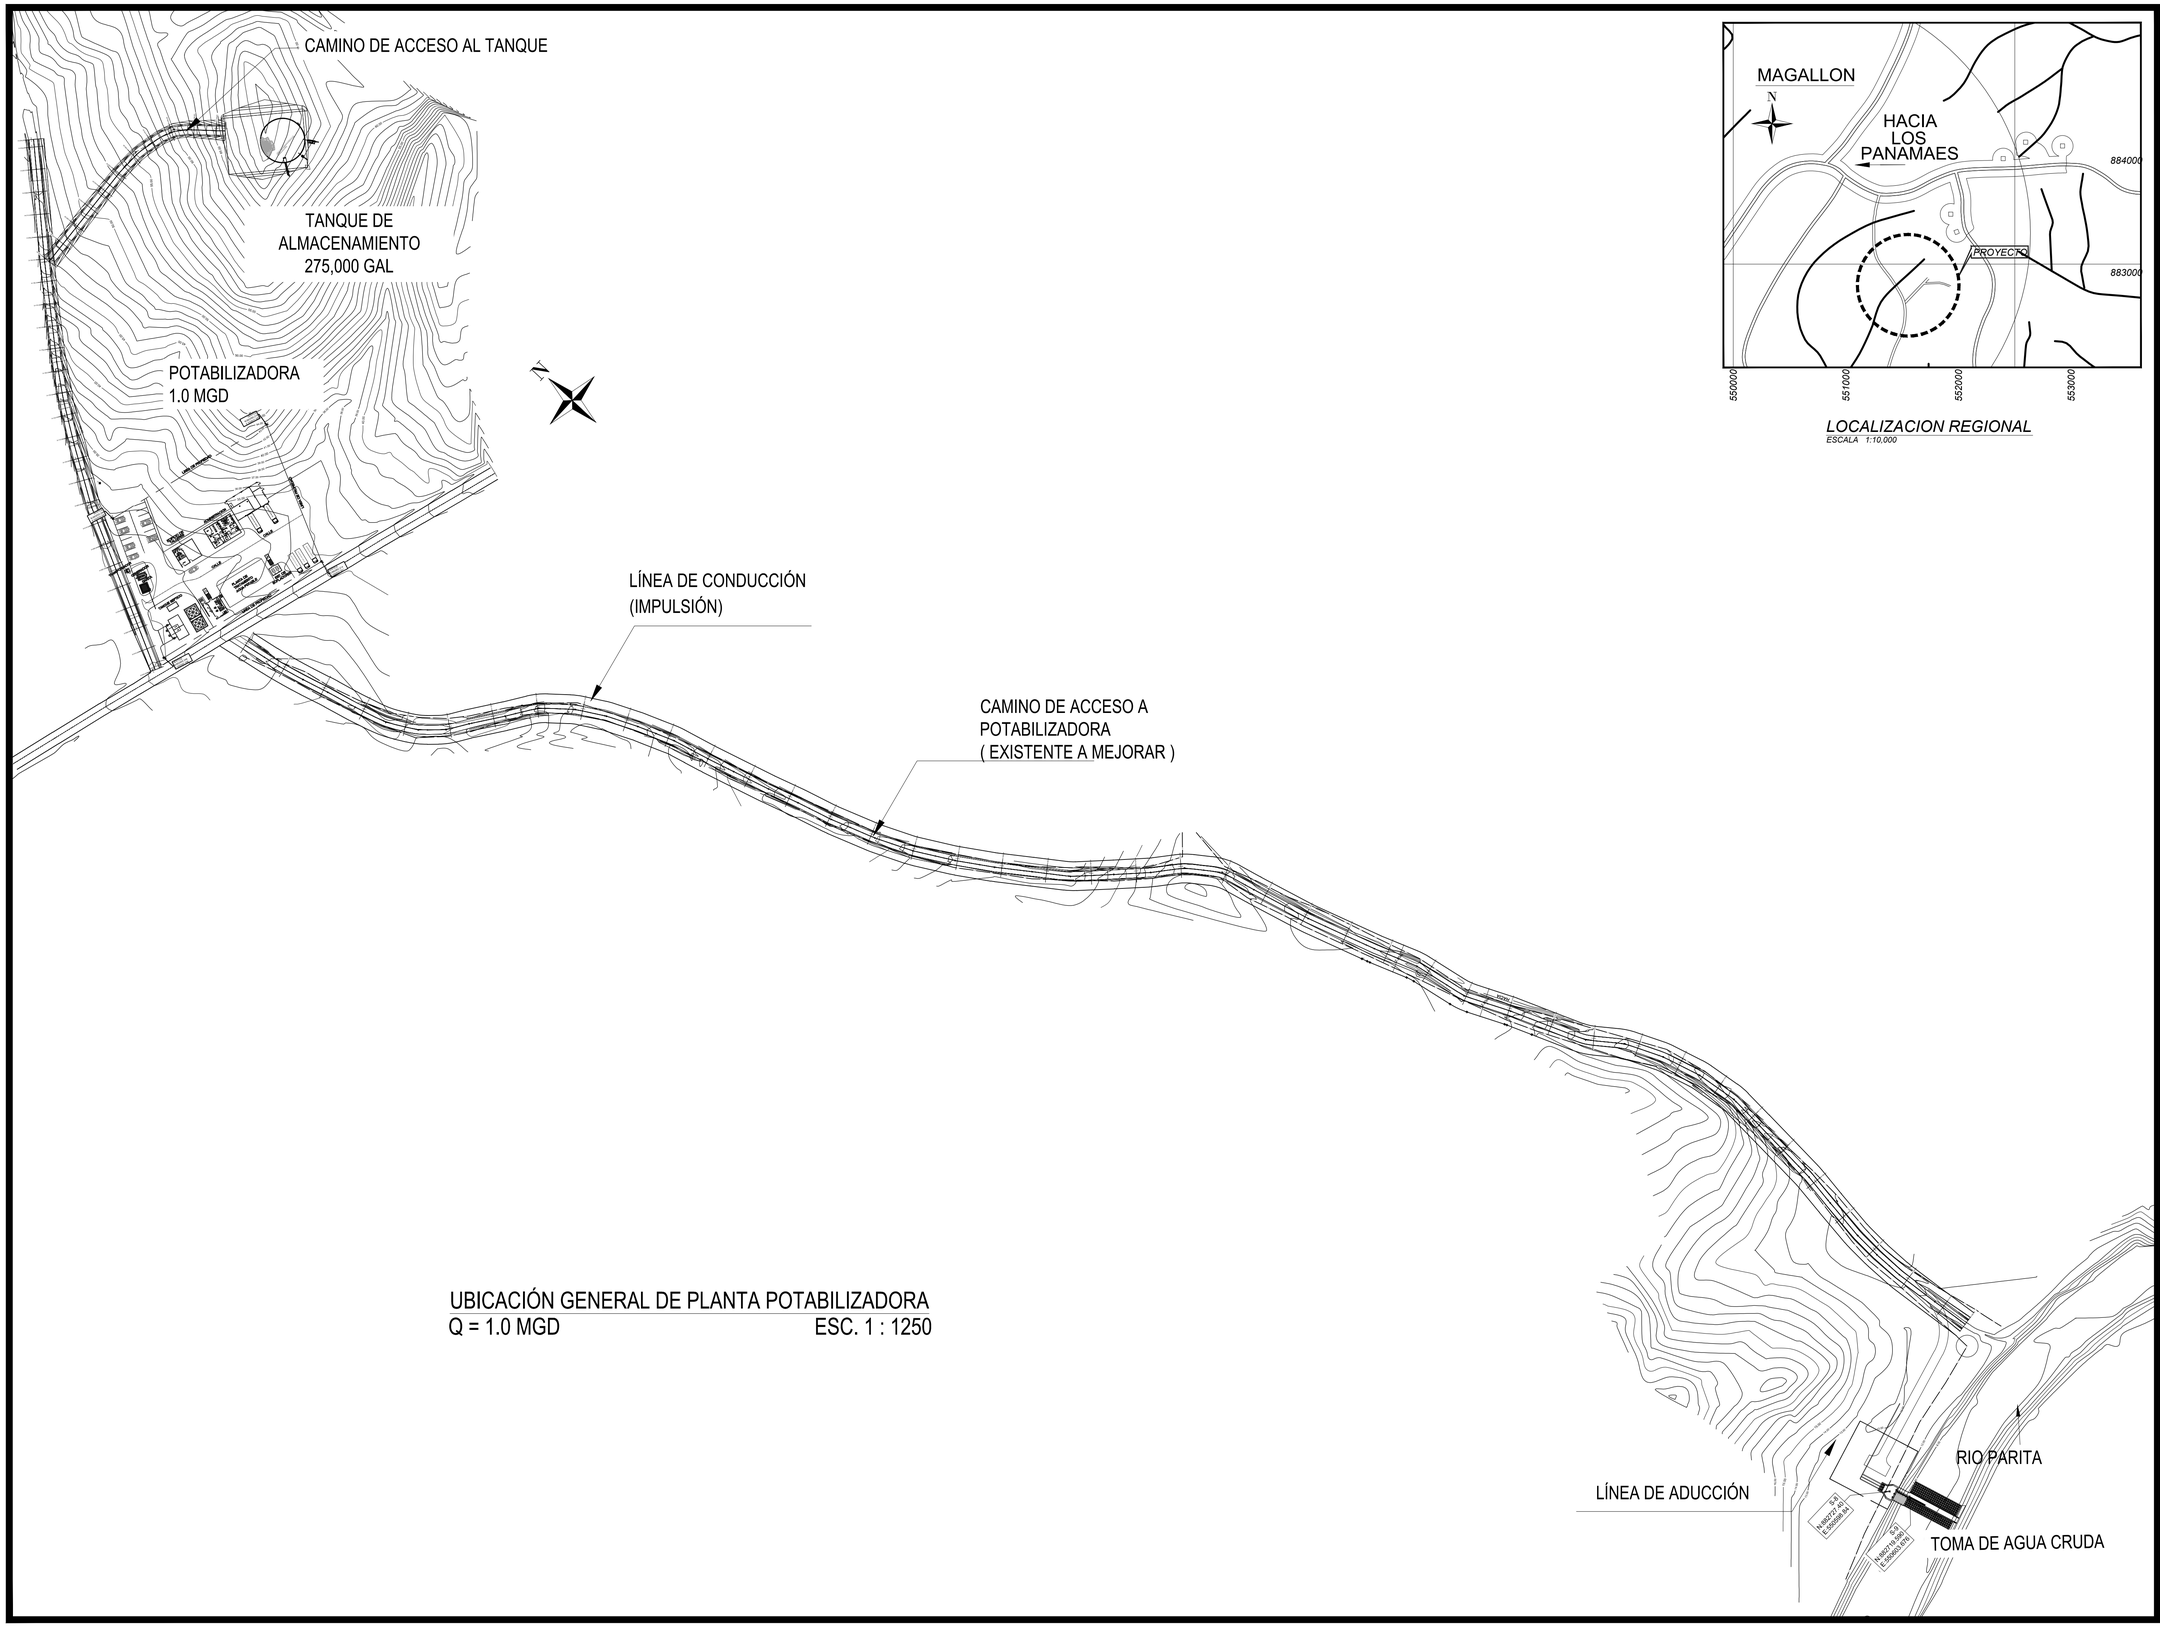

UBICACIÓN GENERAL DE PLANTA POTABILIZADORA
Q = 1.0 MGD ESC. 1 : 1250

LOCALIZACION REGIONAL
ESCALA 1:10,000

C:\Users\Luis Eduardo\Desktop\Eddy Artavia\PARITA\FINAL PLANOS\PINELAS LOGO-01.jpg

SECRETARIO EJECUTIVO
CONADES

MINISTERIO DE LA PRESIDENCIA
CONSEJO NACIONAL PARA EL DESARROLLO SOSTENIBLE

DIRECCION DE DISEÑO, COSTO Y PLANIFICACION
PANAMÁ, REP. DE PANAMÁ

PANAMÁ CONADES Ministerio de la Presidencia

PROYECTO :
ESTUDIO, DISEÑO, CONSTRUCCION, OPERACION Y MANTENIMIENTO DE OBRAS PARA LA CONSTRUCCION DE LA NUEVA TOMA DE AGUA Y PLANTA DE TRATAMIENTO DE AGUA POTABLE

CONTRATO :
COC-16-18

UBICACION : COMUNIDAD DE PARITA Y COMUNIDADES ALEDAÑAS, DISTRITO DE PARITA PROVINCIA DE HERRERA REPUBLICA DE PANAMÁ.

CONTENIDO :	DESCRIPCION :
EDIF. DE ADMINISTRACION PLANTA ARQUITECTONICA FACHADAS SECCIONES	

DISEÑO ARQUITECTONICO:
ARQ. ----------

DISEÑO ESTRUCTURAL:
ING. ----------

DISEÑO ELECTROMÉCANICO:
ING. ----------

ESCALA:
INDICADAS

FECHA:	HOJA N°
AGOSTO 2019	DE