


PROYECTO: DISEÑO Y CONSTRUCCIÓN PARA LA REHABILITACIÓN DE LAS CALLES DEL DISTRITO DE PENONOMÉ.
CALLES DE VISTA HERMOSA

PROMOTOR: MINISTERIO DE OBRAS PÚBLICAS

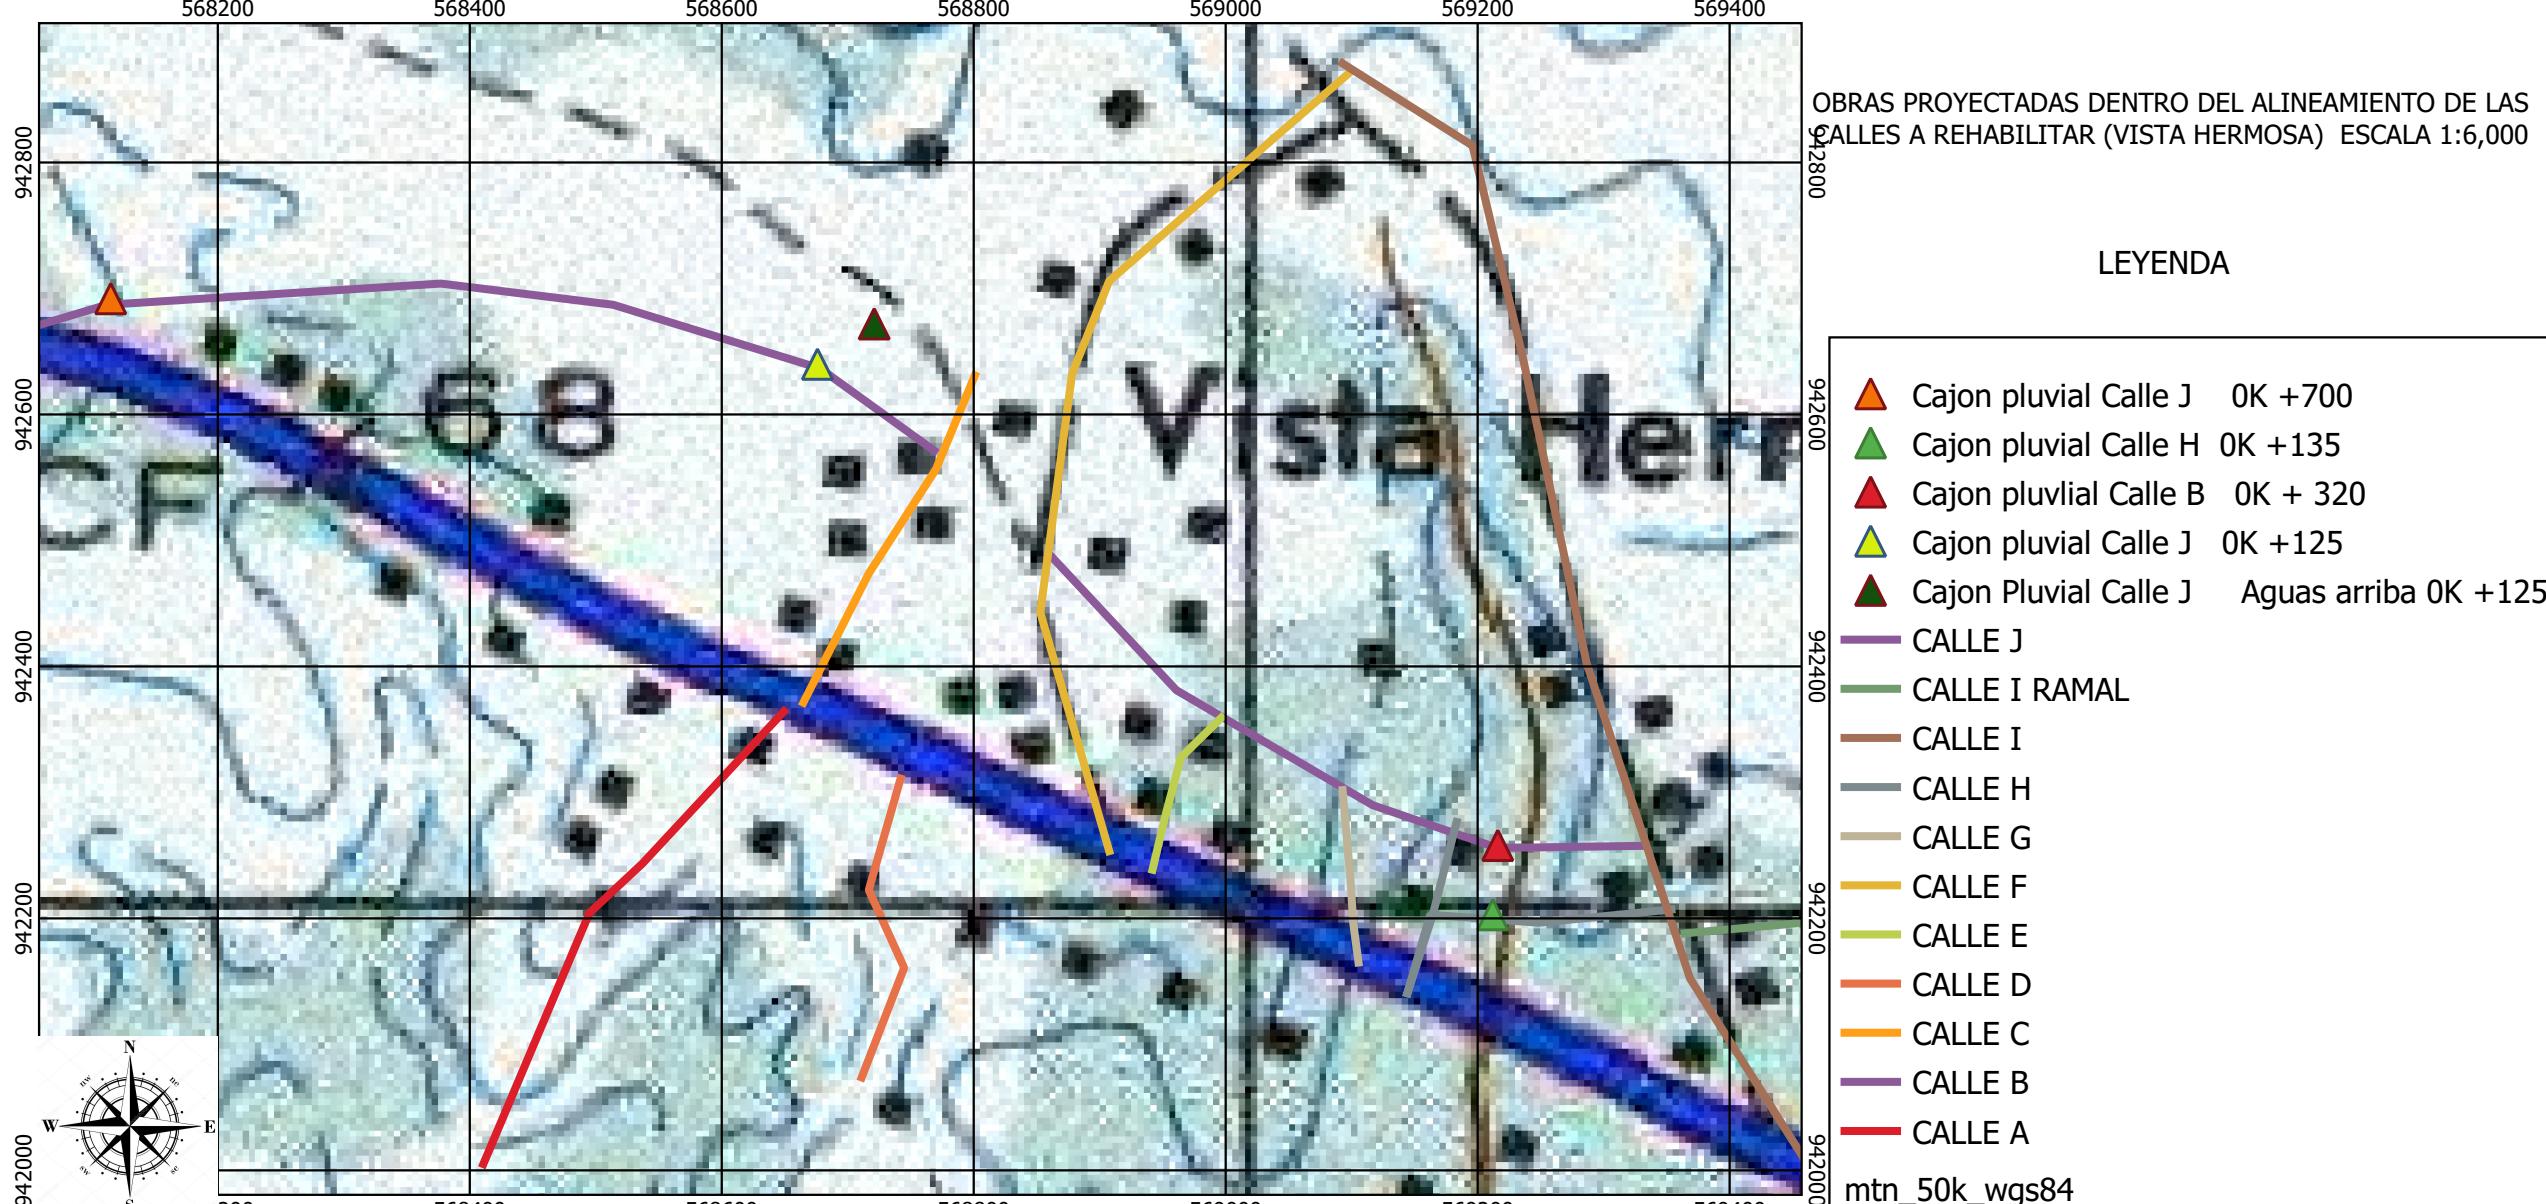

FUENTE: CONSULTOR AMBIENTAL: LOCALIZACIÓN REGIONAL DE LAS OBRAS PROYECTADAS, SOBRE CARTA TOPOGRAFICA / TOMMY GUARDIA/ESCALA 1:6,000

