
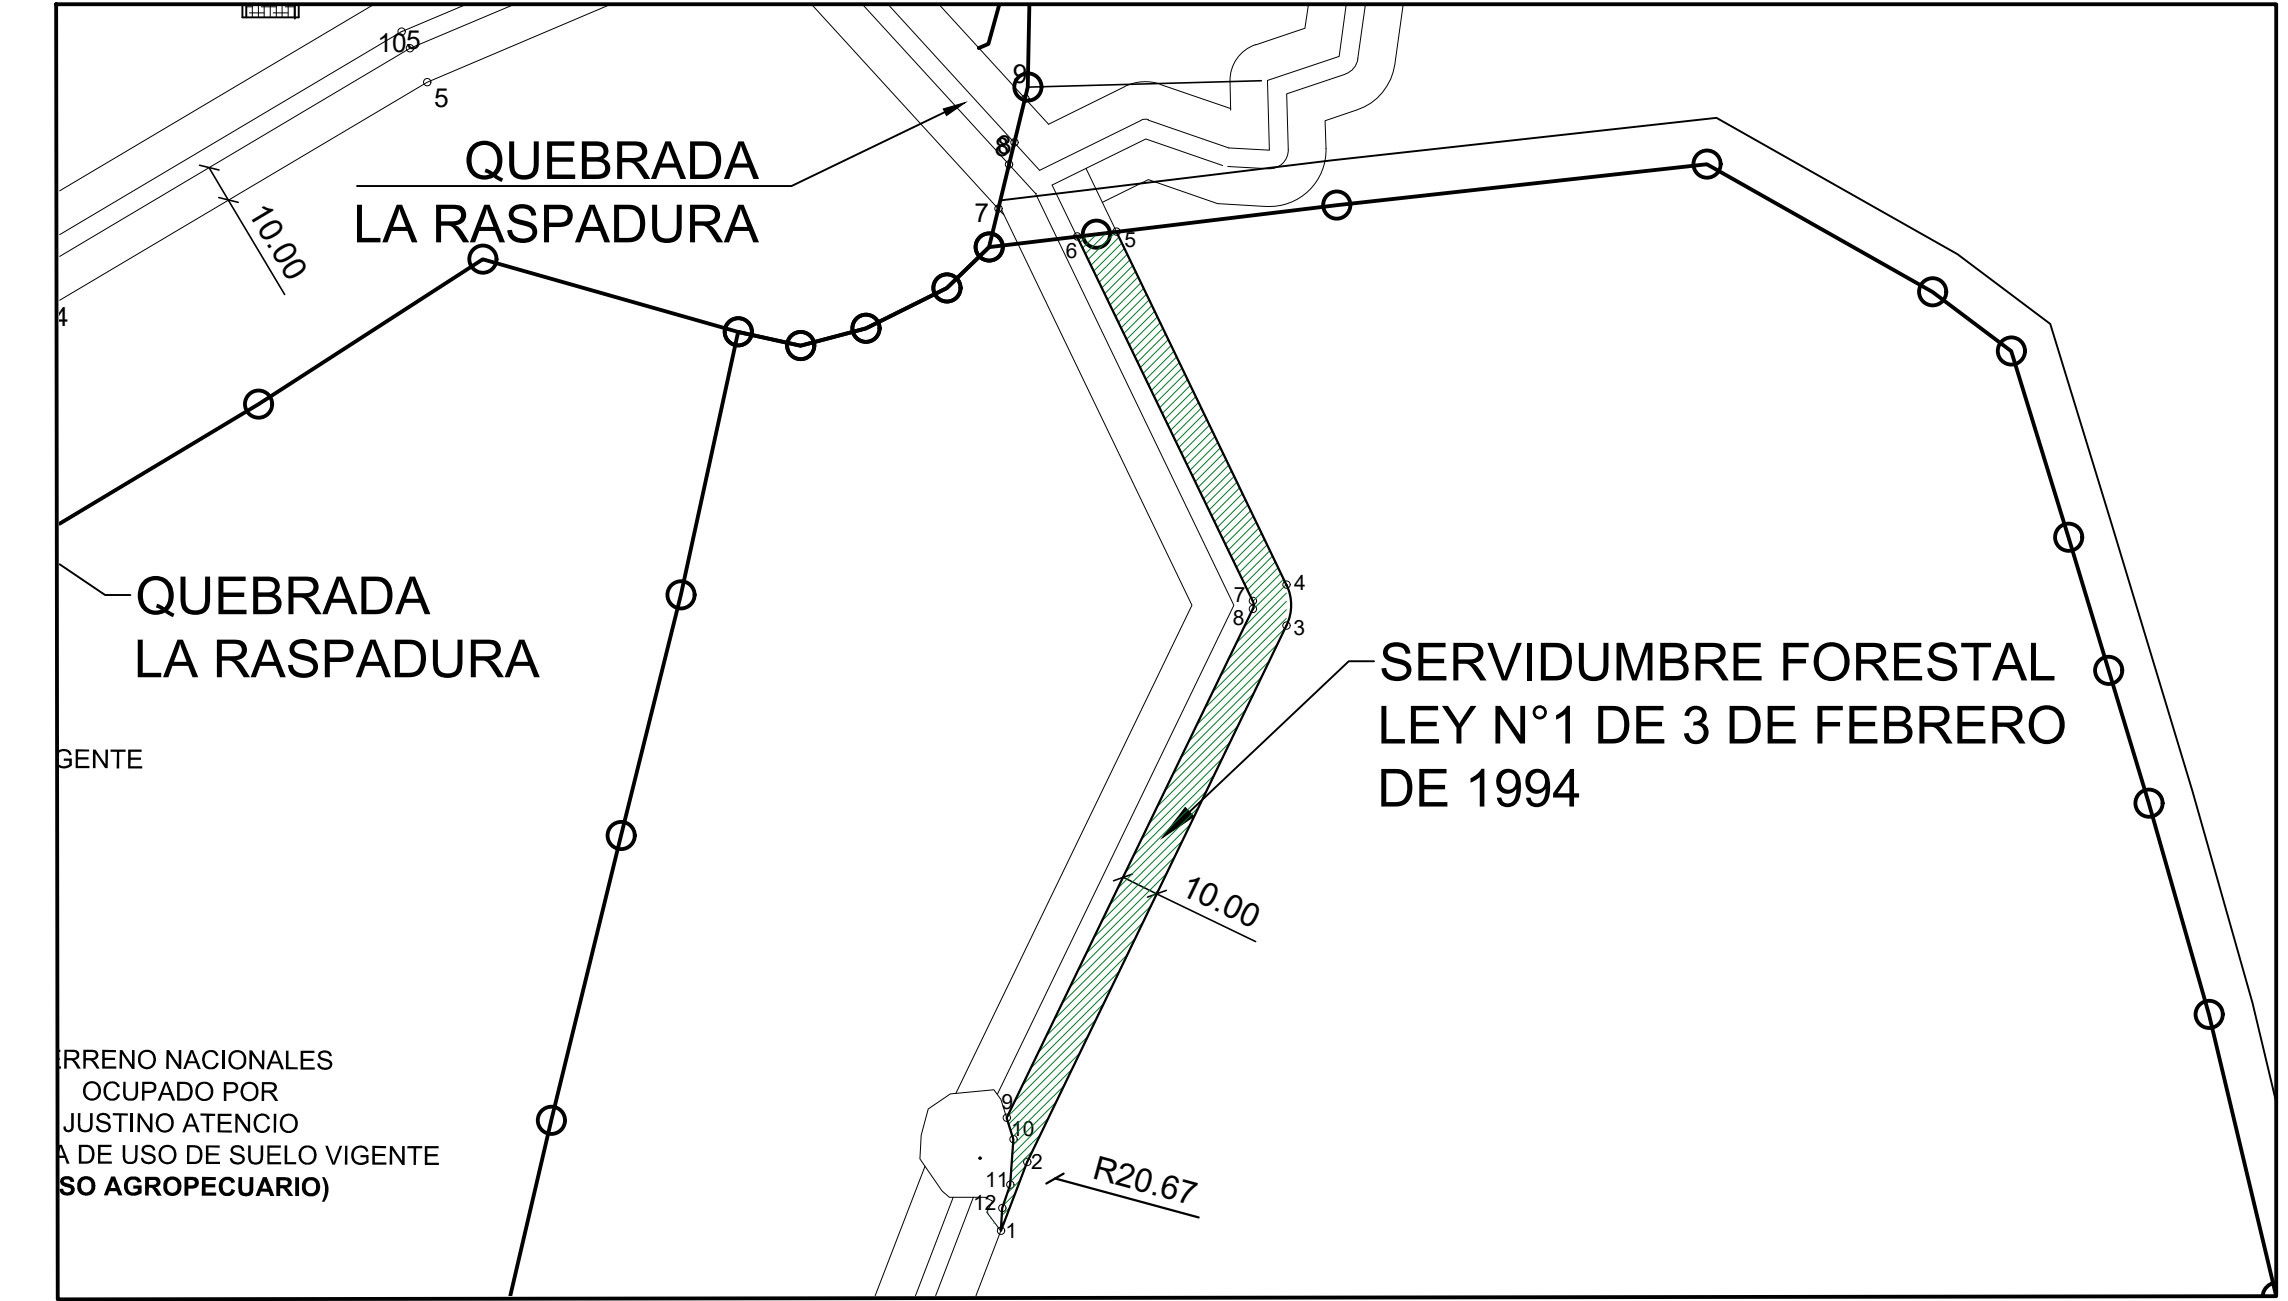
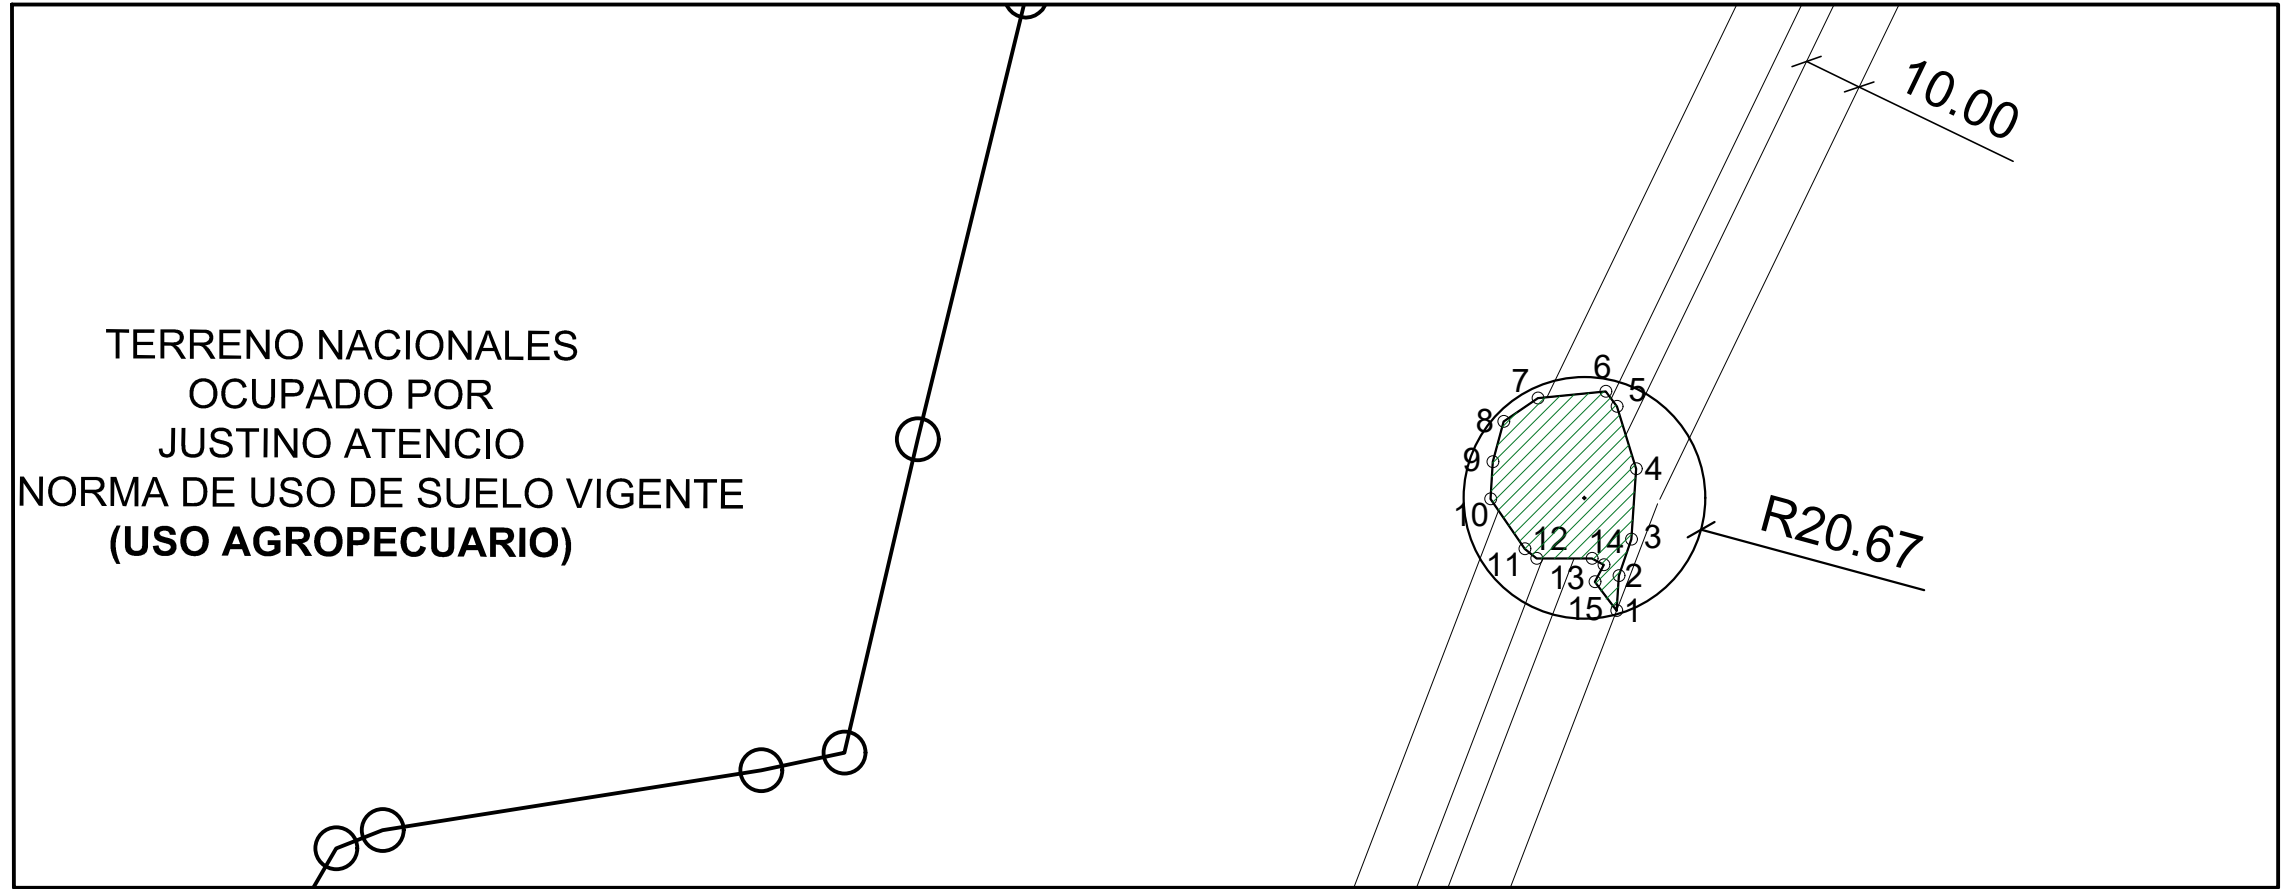


COORDENADAS DE SERVIDUMBRE FORESTAL QUEBRADA LA RASPADURA -FOLIO REAL 28433

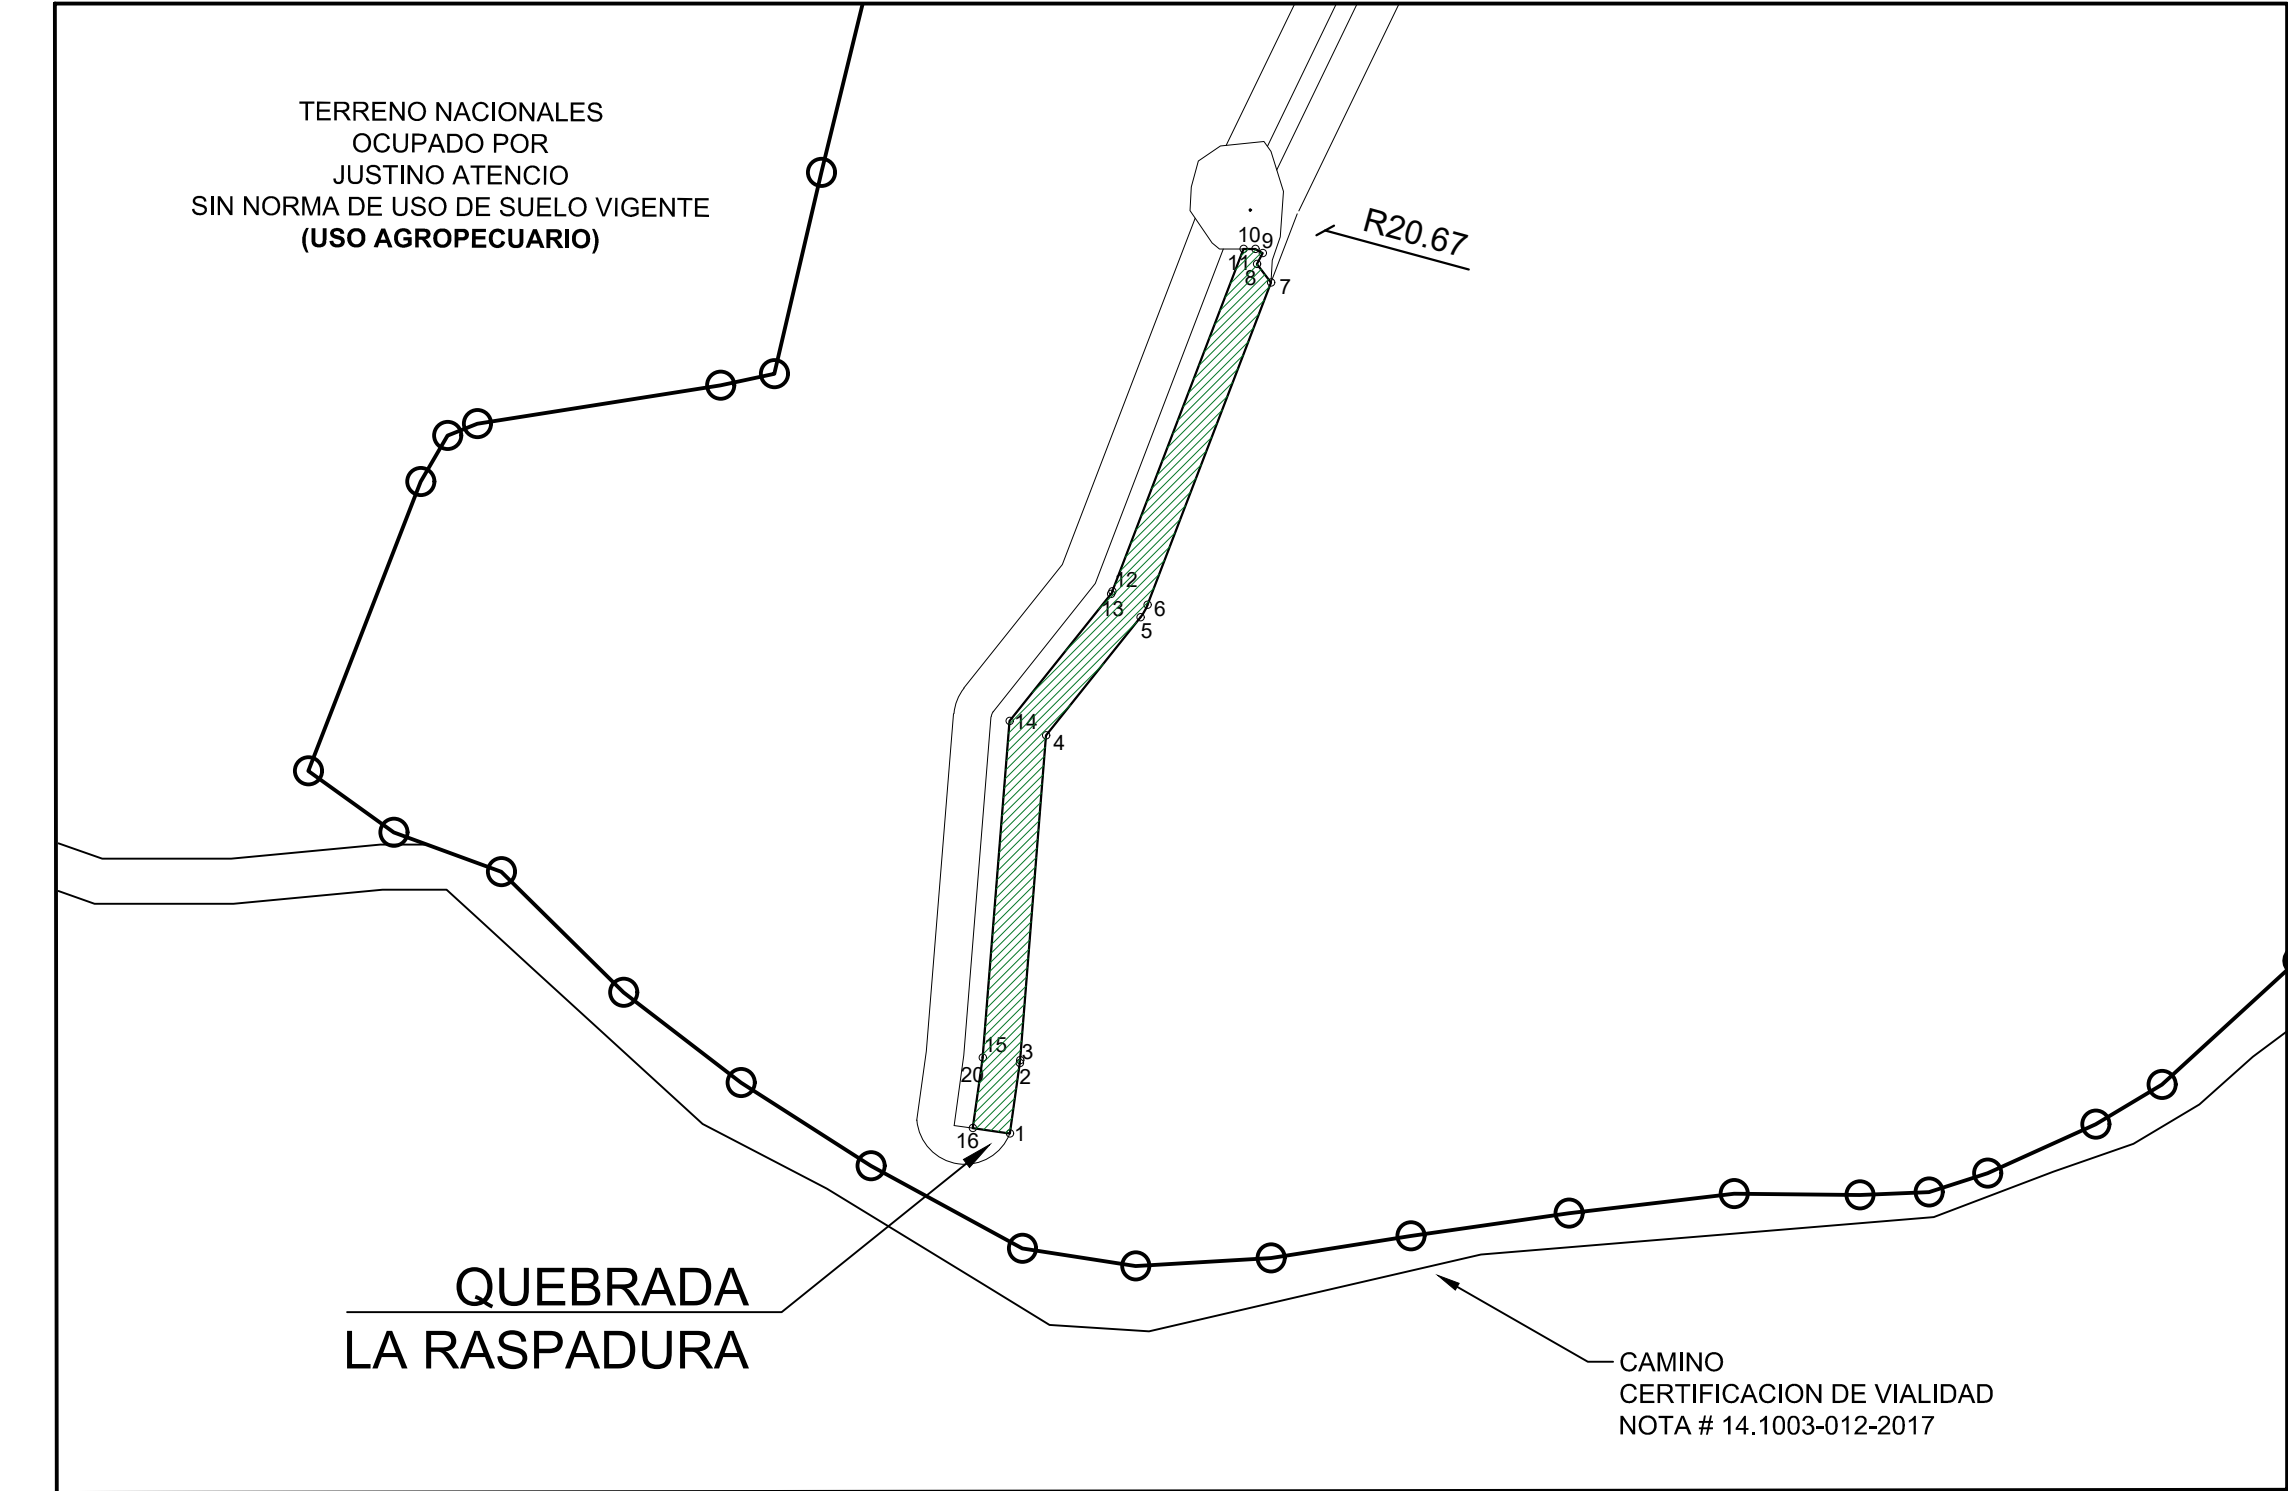

DATOS DE CAMPO		
PUNTO	NORTE	ESTE
1	898360.570	508320.134
2	898379.273	508322.756
3	898380.007	508322.837
4	898466.386	508329.785
5	898497.822	508354.832
6	898501.139	508356.728
7	898586.853	508389.575
8	898591.800	508385.850
9	898594.731	508387.375
10	898595.786	508385.381
11	898595.786	508382.289
12	898504.717	508347.390
13	898504.054	508347.011
14	898470.231	508320.062
15	898380.735	508312.863
16	898361.959	508310.231

DATOS DE CAMPO		
PUNTO	NORTE	ESTE
1	898586.853	508389.575
2	898592.855	508389.956
3	898599.068	508392.068
4	898611.141	508392.889
5	898621.807	508389.604
6	898624.386	508387.727
7	898623.214	508376.114
8	898619.228	508370.248
9	898612.313	508368.371
10	898605.983	508368.019
11	898597.427	508373.885
12	898595.786	508375.879
13	898595.786	508385.381
14	898594.731	508387.375
15	898591.800	508385.850

DATOS DE CAMPO		
PUNTO	NORTE	ESTE
1	898586.853	508389.575
2	898605.154	508396.588
3	898747.799	508465.556
4	898758.668	508465.563
5	898852.494	508420.338
6	898851.230	508409.846
7	898754.326	508456.554
8	898752.152	508456.553
9	898616.844	508391.133
10	898611.141	508392.889
11	898599.068	508392.068
12	898592.855	508389.956

RADIO DE ABREVADERO: 20.67 m

EMITIDO PARA

☐ INFORMACIÓN

☒ APROBACIÓN

☐ PRESUPUESTO DE COMPRAS

☐ CONSTRUCCIÓN

☐ COMO CONSTRUIDO

PROVINCIA:

Veraguas

DISTRITO:

Santiago

CORREGIMIENTO:

Urraca

AREA TOTAL:

39ha+8606.19 m²

FOLIO REAL 17000

16ha+9700.19 m²

COD. UBIC. 9912

FOLIO REAL 28433

22ha+8906.00 m²

COD. UBIC 9912

CONSTRUCTORA:

INGENIERIA:

ReFeel Panama,S.A.

PROMOTORA:

KEIRA DEVELOPMENT INC.

PROYECTO:

Chumical 1

TITULO:

Coordenadas de Servidumbre Forestal Quebrada La Raspadura- Folio Real 28433

PLANO No.

Chumical 1- 001

ESCALA:

1/2500

FECHA:

SEPTIEMBRE 2019

REPRESENTANTE LEGAL

Nassly Argentina De La Concepción Ruiz Sequeira

PÁGINA:

1


DE:

1


DECLARACION DE CONFIDENCIALIDAD:

ESTE PLANO ES PROPIEDAD DE REFEEL PANAMA, S.A., QUEDANDO PROHIBIDA SU COPIA O REPRODUCCIÓN POR CUALQUIER MEDIO SIN NUESTRO CONSENTIMIENTO POR ESCRITO. TODOS LOS CONTENIDOS DE LOS PLANOS TIENEN QUE SER VERIFICADOS POR EL CONTRATISTA, SI APLICA, EN SU PROPIA RESPONSABILIDAD ANTES DEL COMIENZO DE EJECCIÓN DE OBRAS. CUALQUIER DISCREPANCIA TIENE QUE SER NOTIFICADA A LA OTRA PARTE CONTRACTUAL, CON LA EMISIÓN DE UN NUEVO PLANO LAS VERSIONES ANTERIORES PIERDEN SU VALIDEZ.

COORDENADAS DE SERVIDUMBRE FORESTAL QUEBRADA LA RASPADURA -FOLIO REAL 28433

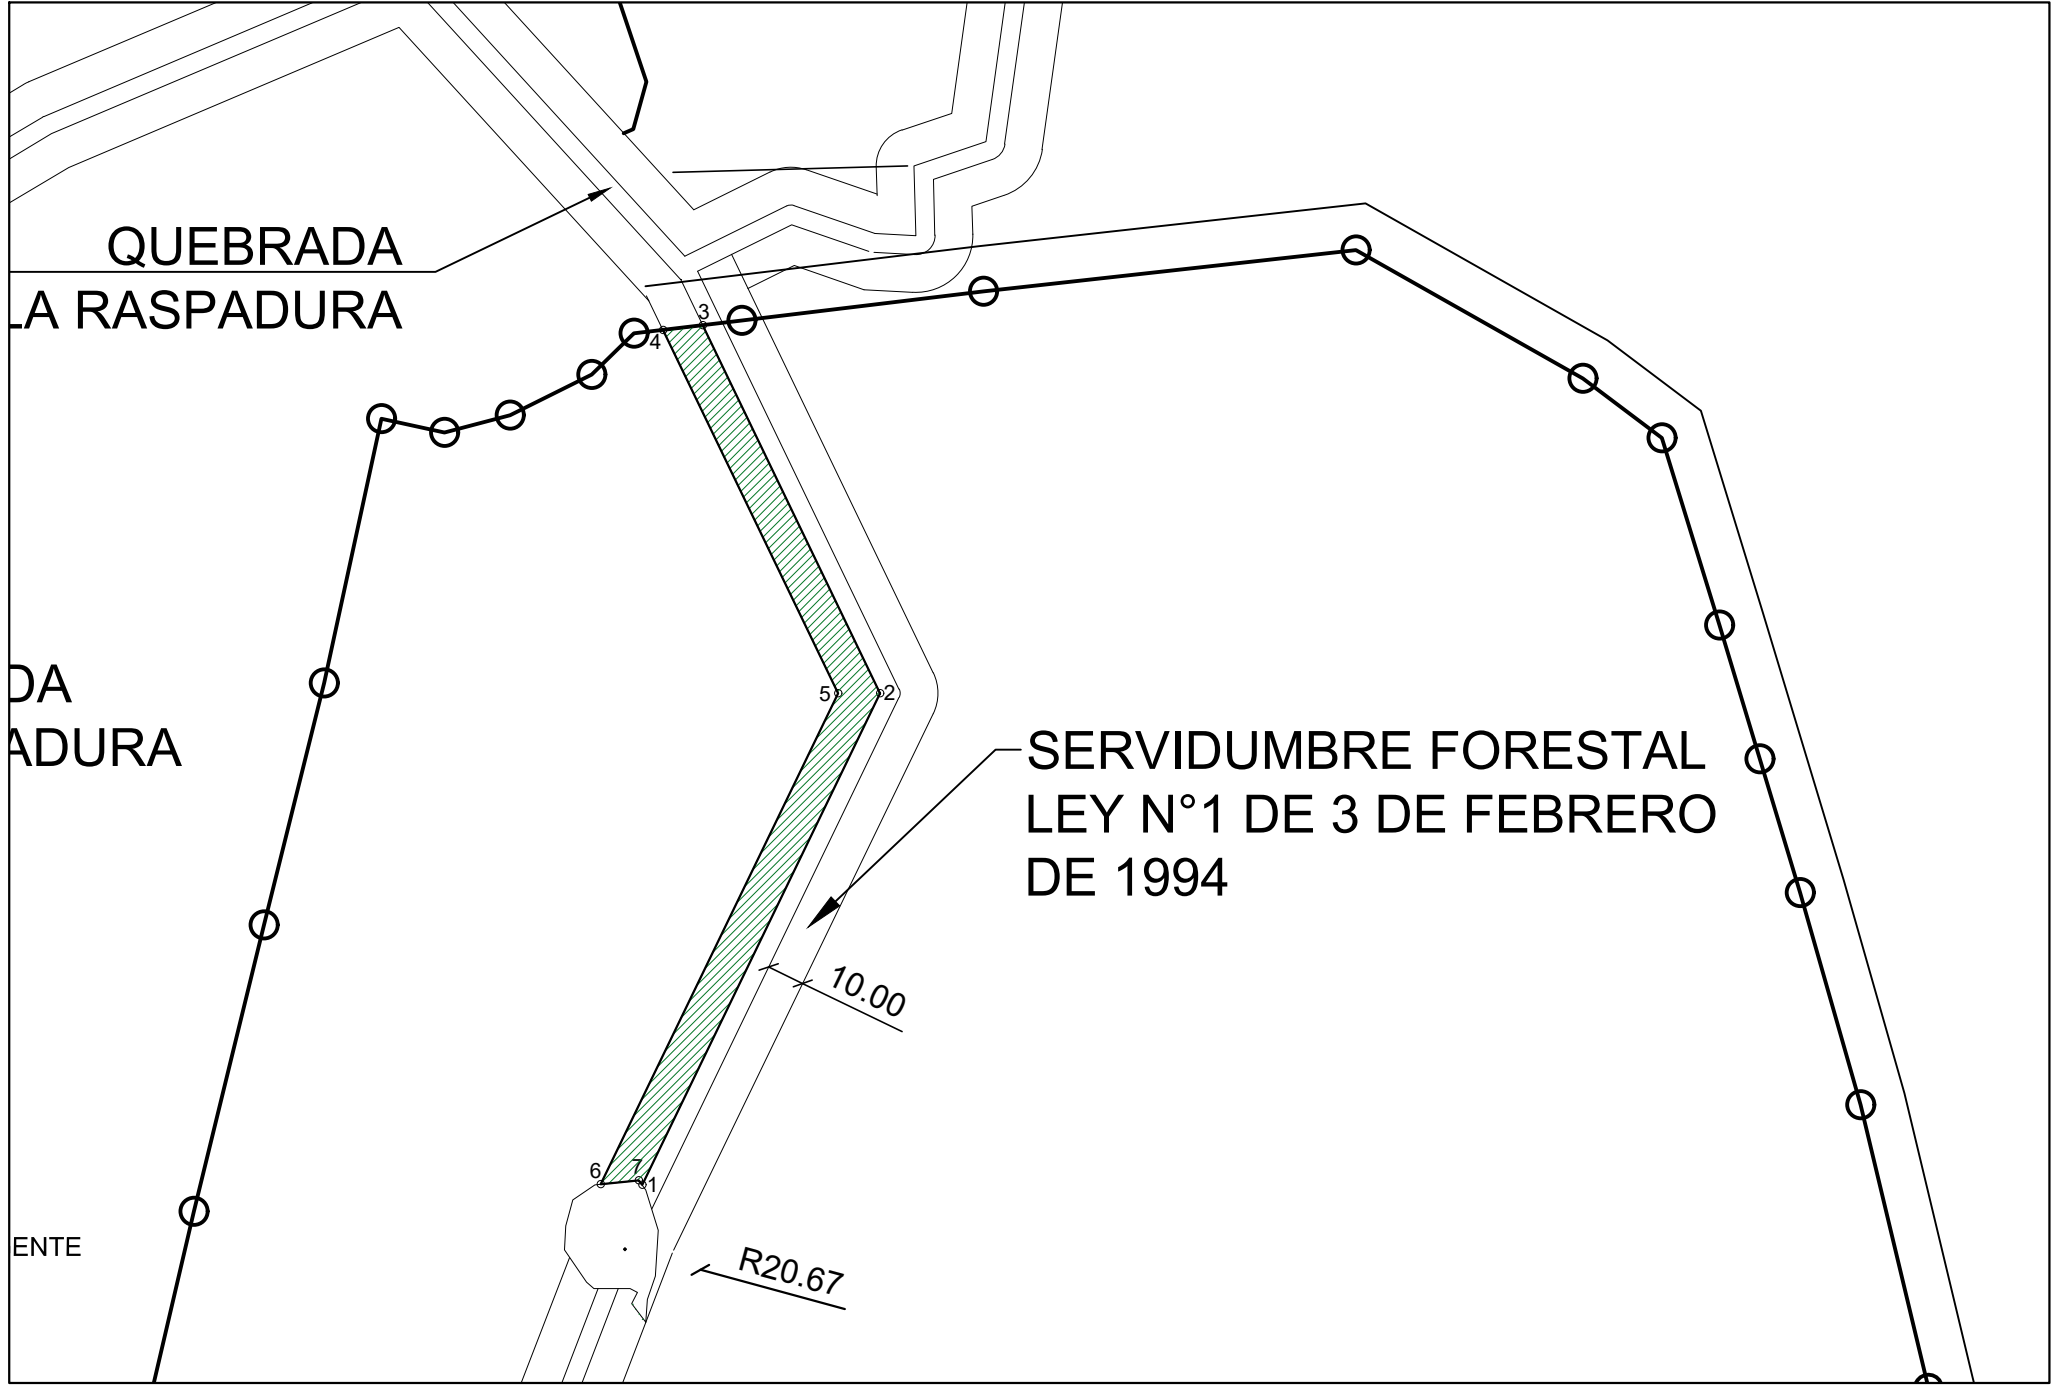

DATOS DE CAMPO		
PUNTO	NORTE	ESTE
1	898623.149	508388.627
2	898753.242	508451.526
3	898850.603	508404.598
4	898849.350	508394.101
5	898753.249	508440.422
6	898623.366	508377.625
7	898624.386	508387.727

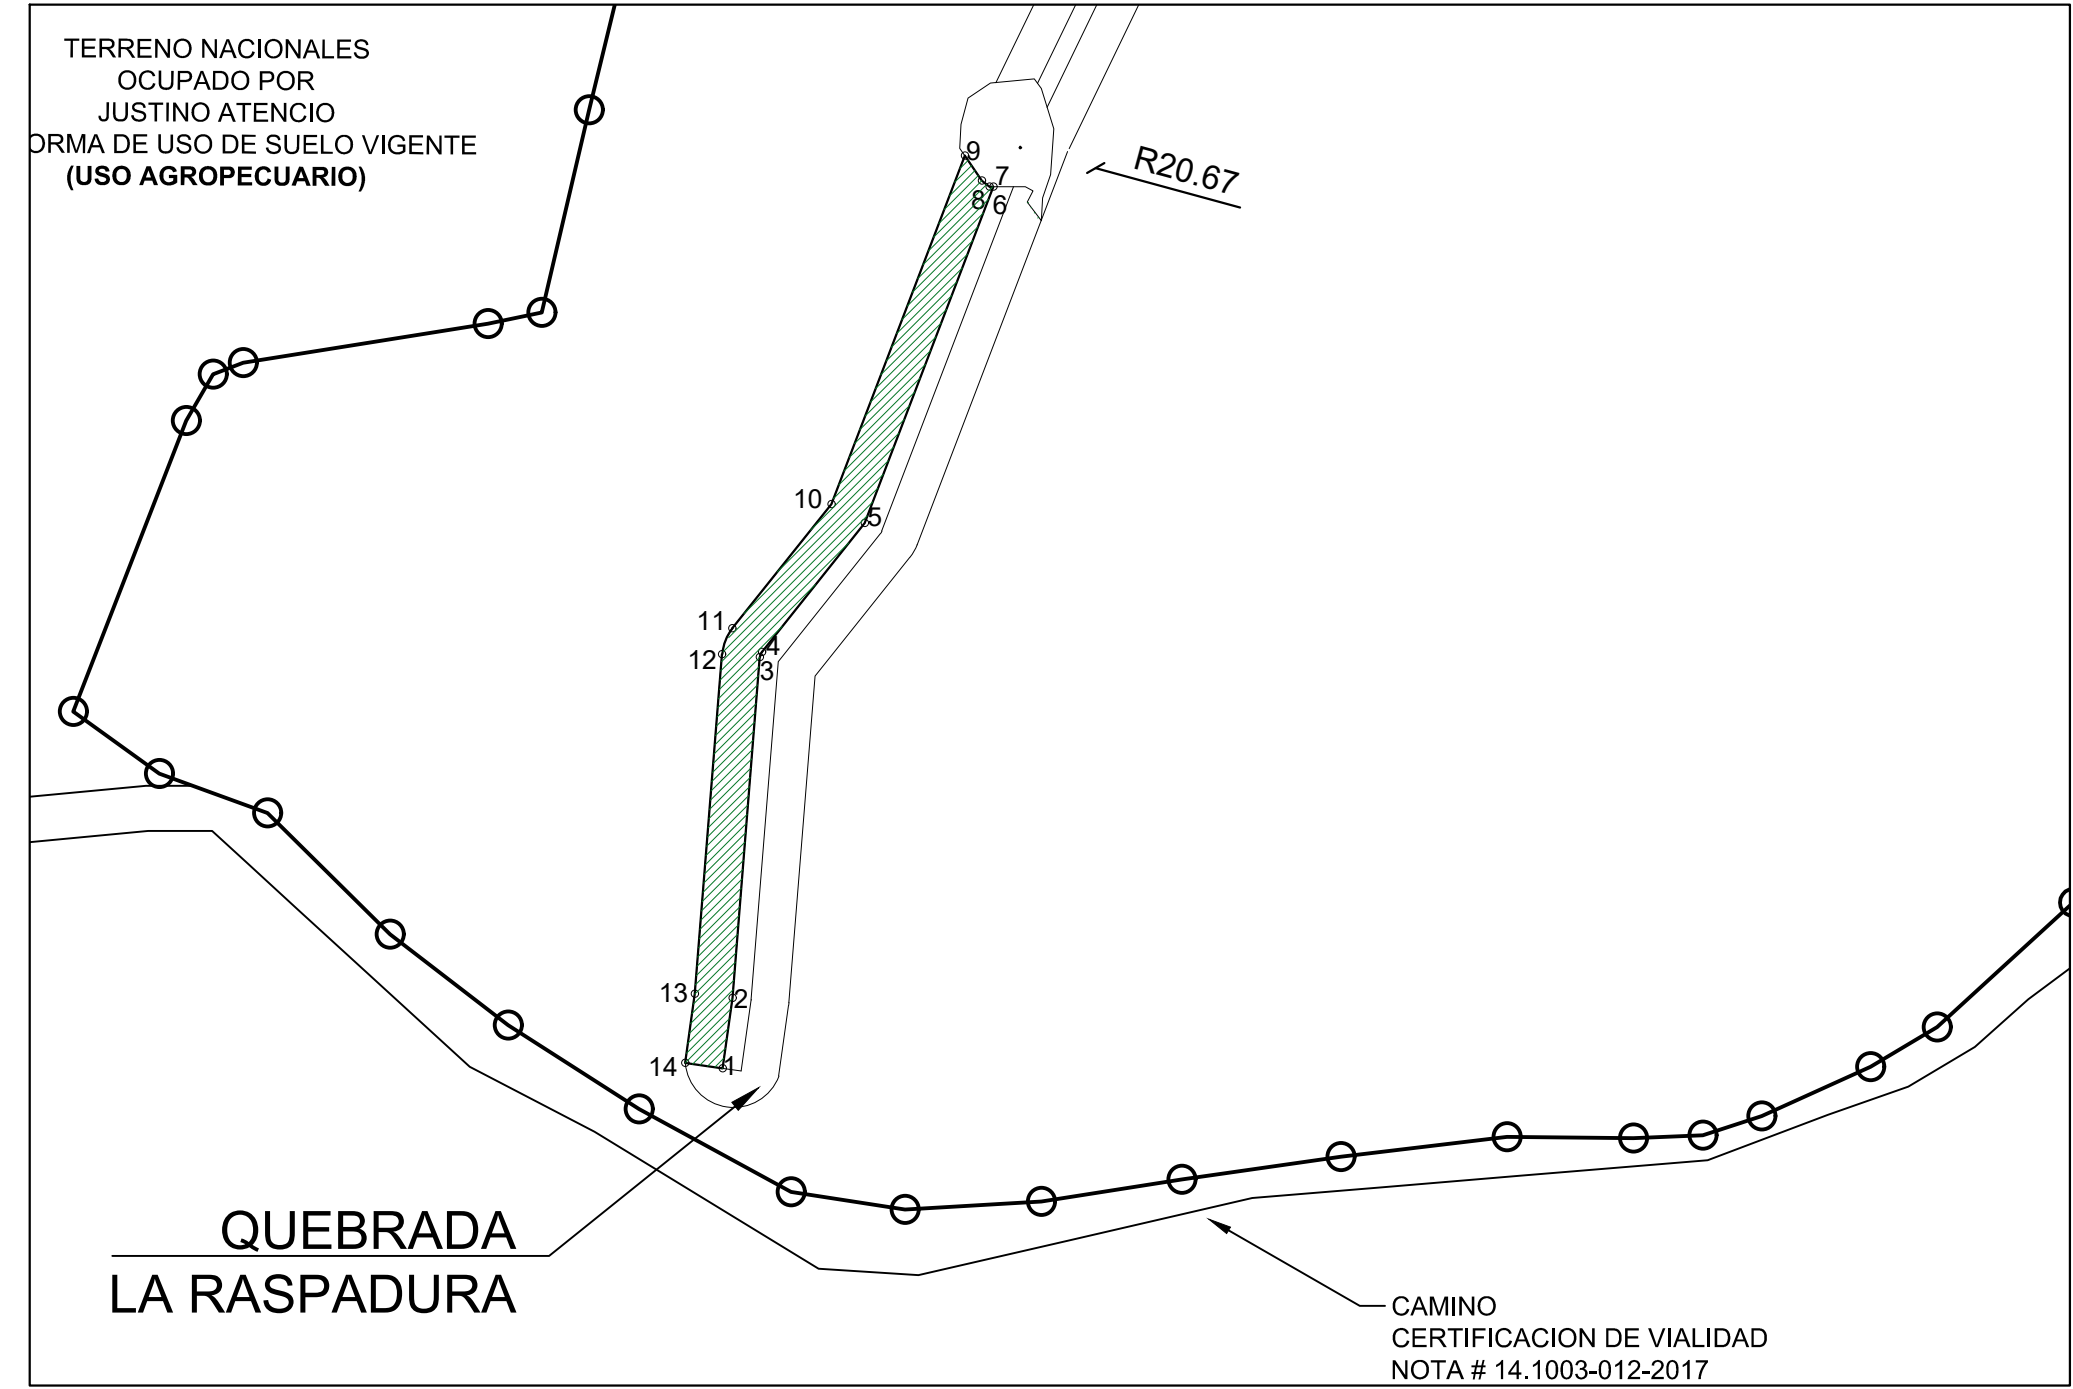

DATOS DE CAMPO		
PUNTO	NORTE	ESTE
1	898362.653	508305.279
2	898381.283	508307.891
3	898471.392	508315.140
4	898472.750	508315.676
5	898506.867	508342.860
6	898595.786	508376.934
7	898595.786	508375.879
8	898597.427	508373.885
9	898604.005	508369.375
10	898511.890	508334.075
11	898478.981	508307.855
12	898472.194	508305.172
13	898382.379	508297.947
14	898364.042	508295.376

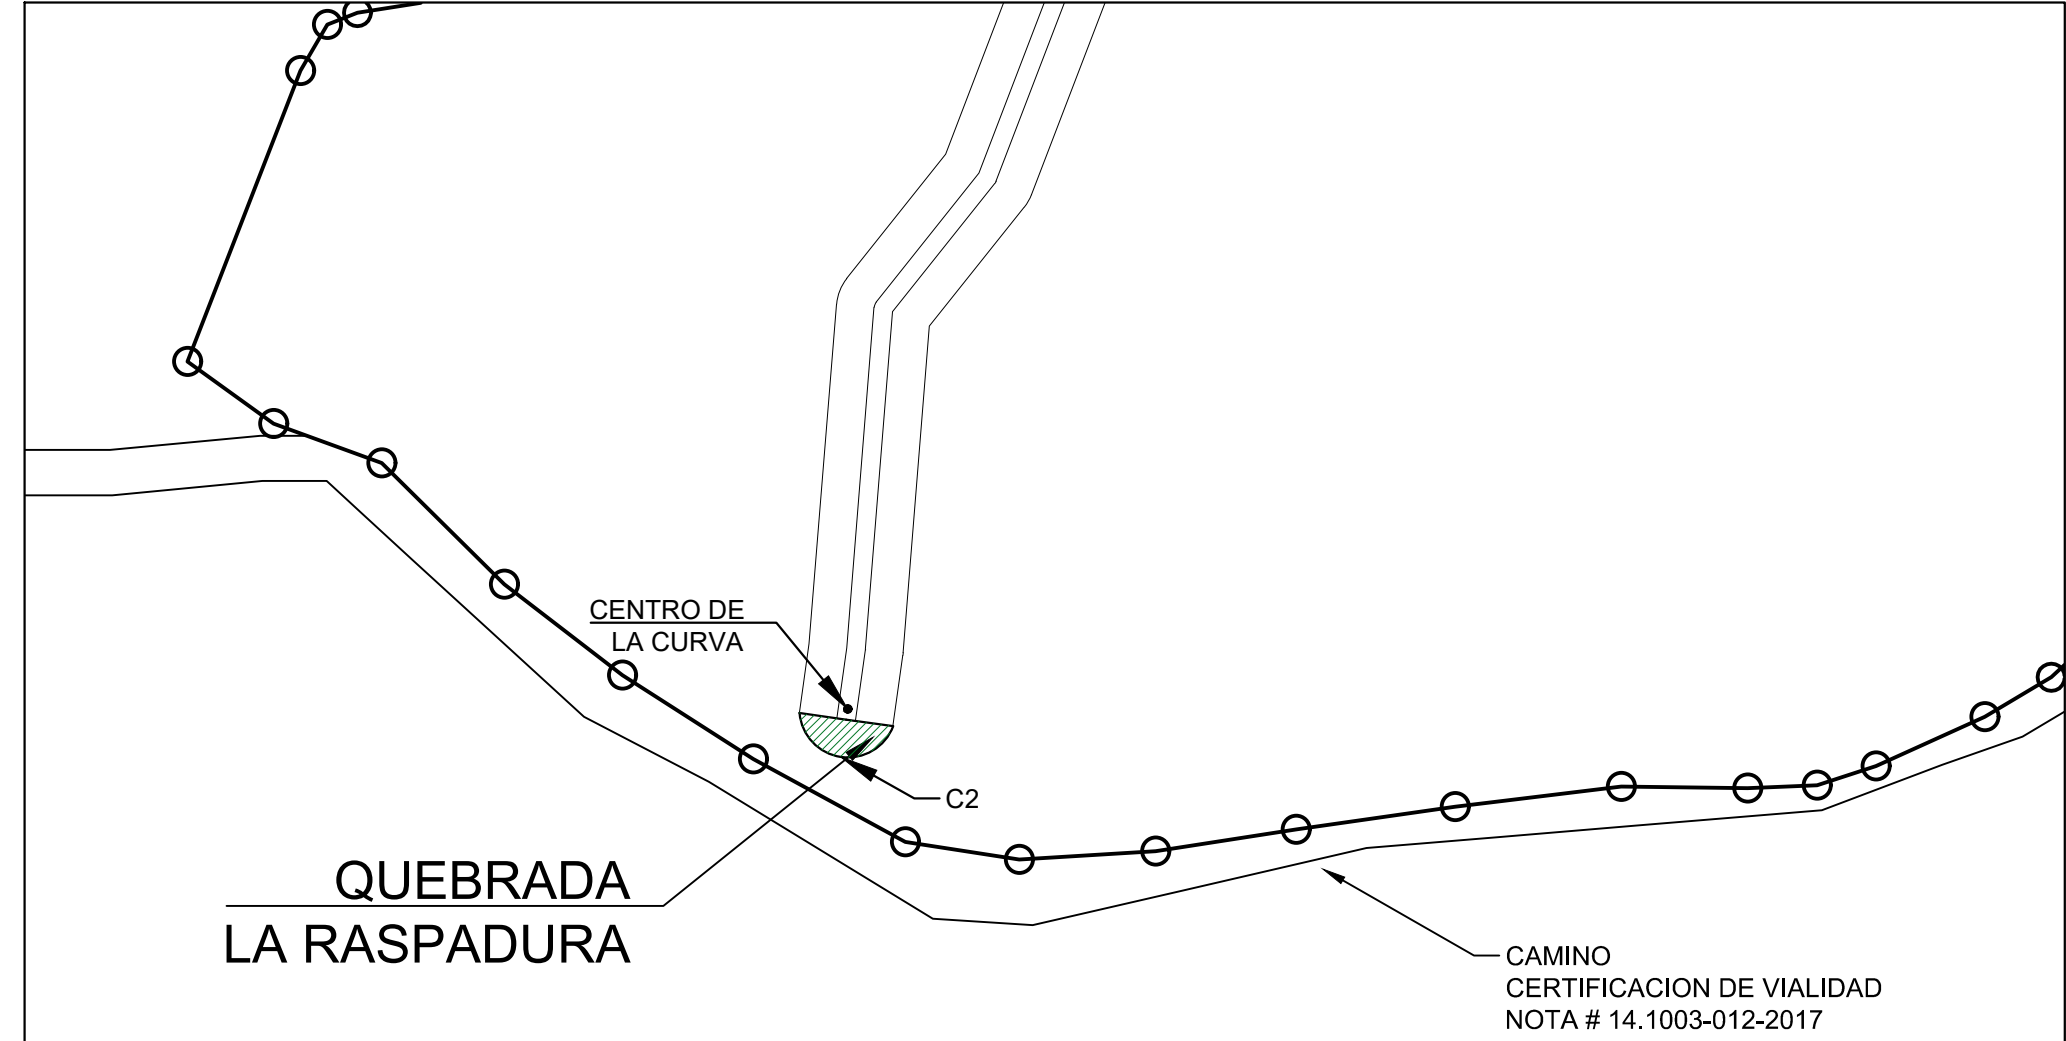


TABLA DE CURVAS				
CURVA	LONG CURVA	RADIO	DELTA	RUMBO CUERDA
C2	34.58	12.81	154.64	S82° 01' 06"E
COORDENADA DE CENTRO DE LA CURVA				
PUNTO	NORTE	ESTE		
C2	898365.09	508308.14		

EMITIDO PARA	☐ INFORMACIÓN	
	☒ APROBACIÓN	
H	☐ PRESUPUESTO DE COMPRAS	
	☐ CONSTRUCCIÓN	
I	☐ COMO CONSTRUIDO	
	PROVINCIA: Veraguas	AREA TOTAL
J	DISTRITO: Santiago	39ha+8606.19 m²
	CORREGIMIENTO: Urraca	
K	FOLIO REAL 17000	16ha+9700.19 m²
	COD. UBIC. 9912	
L	FOLIO REAL 28433	22ha+8906.00 m²
	COD. UBIC. 9912	
M	CONSTRUCTORA:	
	INGENIERIA:	
N	PROMOTORA:	
	PROYECTO:	
O	TITULO:	
	PLANO No.	
P	ESCALA:	
	FECHA:	
Q	REPRESENTANTE LEGAL	
	PAGINA:	
R	DE:	
	DECLARACION DE CONFIDENCIALIDAD:	
S	ESTE PLANO ES PROPIEDAD DE REFEEL PANAMA, S.A. QUEDANDO PROHIBIDA SU COPIA O REPRODUCCIÓN POR CUALQUIER MEDIO SIN NUESTRO CONSENTIMIENTO POR ESCRITO. TODOS LOS CONTENIDOS DE LOS PLANOS TIENEN QUE SER VERIFICADOS POR EL CONTRATISTA, SI APLICA, EN SU PROPIA RESPONSABILIDAD ANTES DEL COMIENZO DE EJECUCION DE OBRAS. CUALQUIER DISCREPANCIA TIENE QUE SER NOTIFICADA A LA OTRA PARTE CONTRACTUAL. CON LA EMISION DE UN NUEVO PLANO LAS VERSIONES ANTERIORES PIERDEN SU VALIDEZ.	