



COORDENADAS DE SERVIDUMBRE FORESTAL QUEBRADA PEDRO PINZON (COROZO O PAJARO) -FOLIO REAL 13127

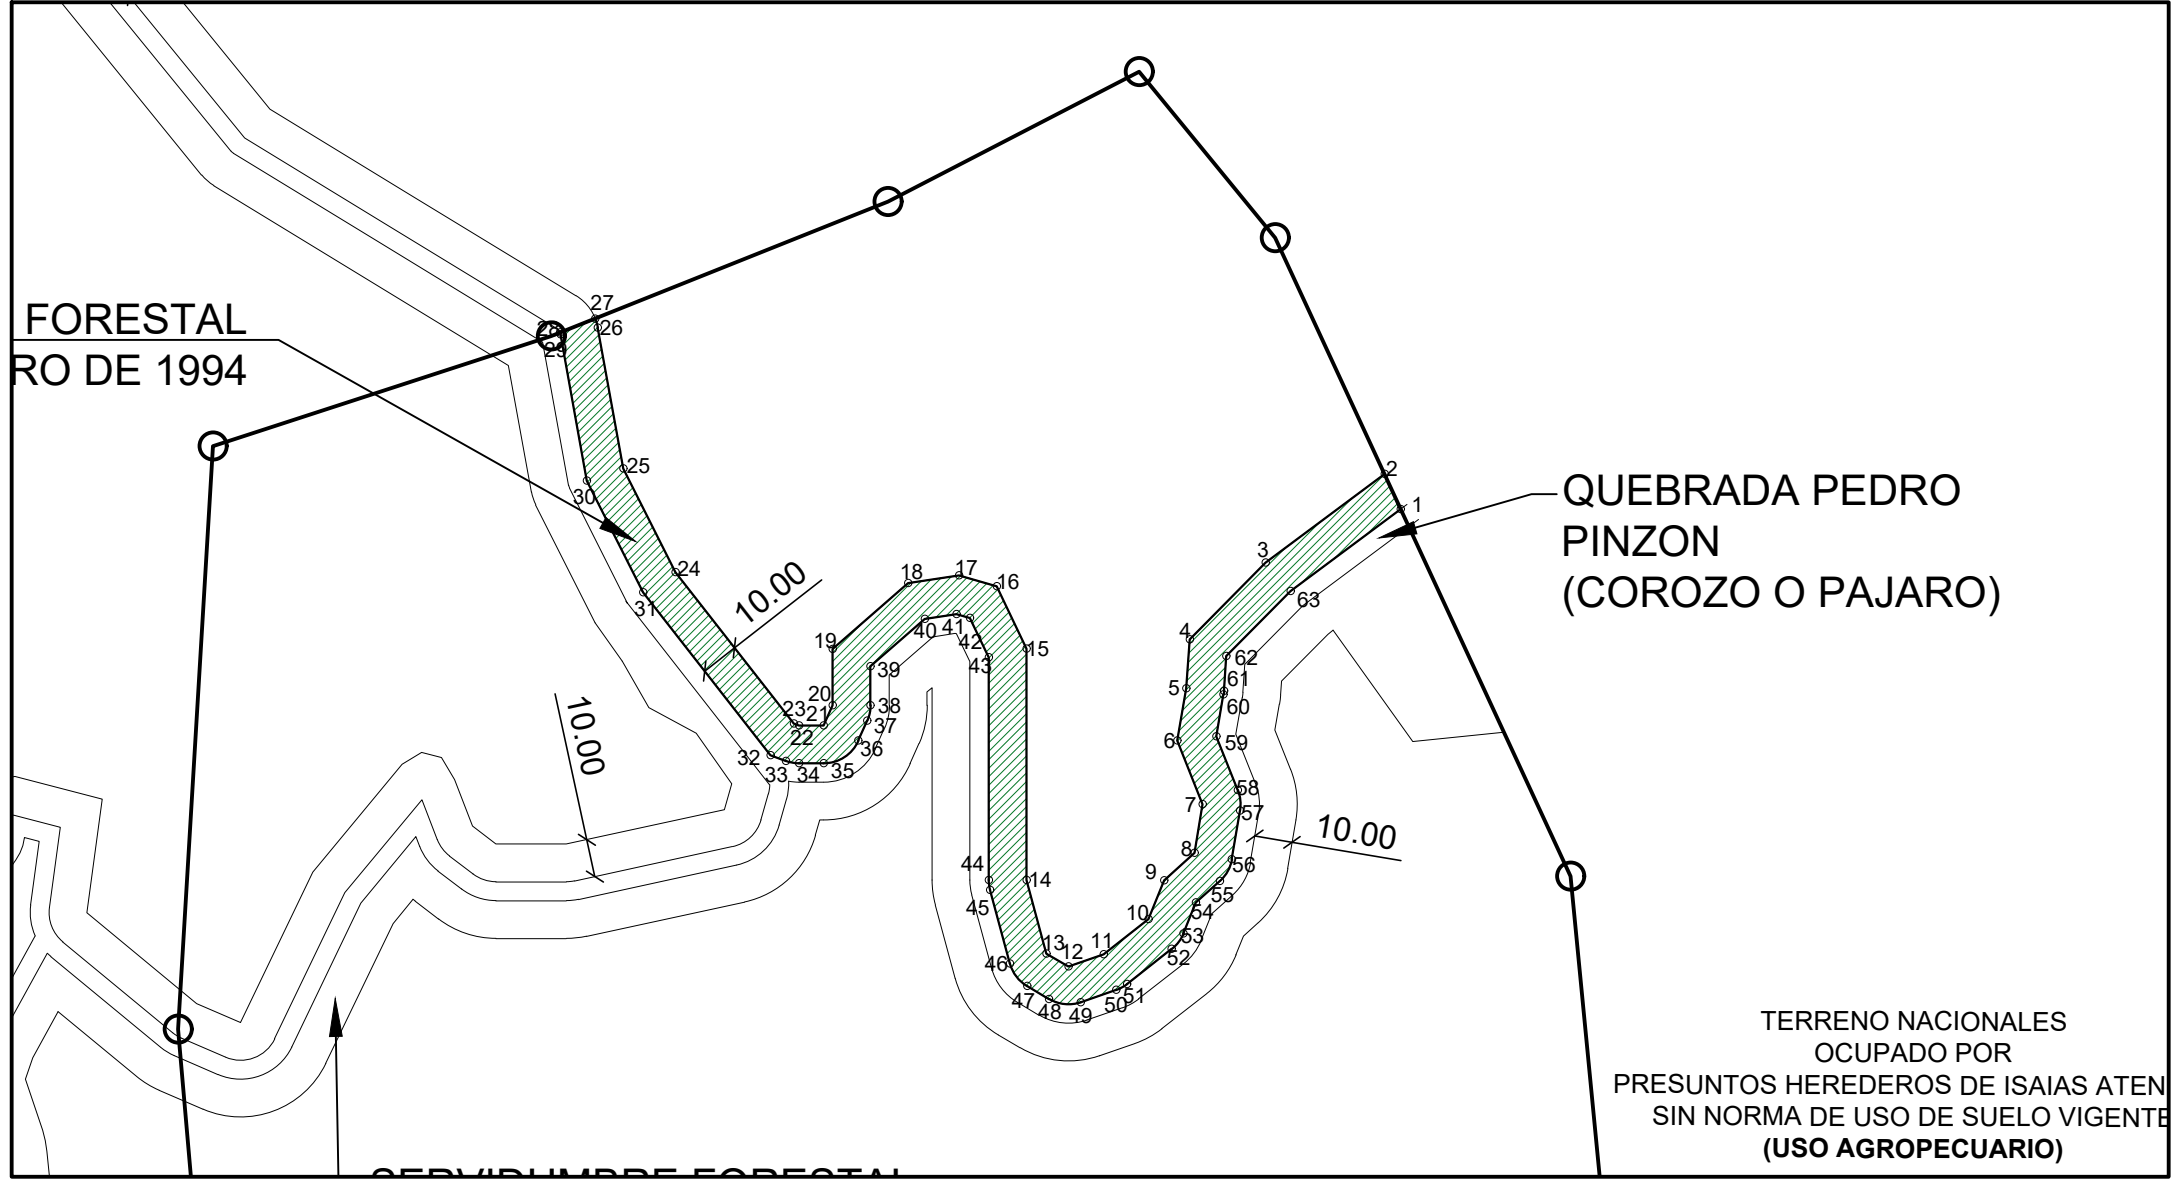


DATOS DE CAMPO			DATOS DE CAMPO			DATOS DE CAMPO			DATOS DE CAMPO		
PUNTO	NORTE	ESTE	PUNTO	NORTE	ESTE	PUNTO	NORTE	ESTE	PUNTO	NORTE	ESTE
1	897954.777	510057.118	17	897937.245	509940.281	33	897888.177	509894.477	49	897824.350	509972.469
2	897964.054	510052.831	18	897935.172	509926.838	34	897887.556	509897.948	50	897827.601	509981.819
3	897940.618	510021.406	19	897917.789	509906.810	35	897887.556	509904.475	51	897829.171	509984.697
4	897920.282	510001.286	20	897902.864	509906.810	36	897893.529	509913.628	52	897838.415	509996.510
5	897907.396	510000.369	21	897897.556	509904.475	37	897898.837	509915.963	53	897842.513	509999.607
6	897893.600	509998.007	22	897897.556	509897.948	38	897902.864	509916.810	54	897850.686	510002.940
7	897876.717	510004.729	23	897898.069	509896.562	39	897913.227	509916.810	55	897856.419	510009.265
8	897863.828	510002.549	24	897938.095	509865.257	40	897925.728	509931.213	56	897862.160	510012.409
9	897856.567	509994.540	25	897965.504	509851.455	41	897927.022	509939.601	57	897875.049	510014.589
10	897846.290	509990.348	26	898002.745	509844.717	42	897925.982	509943.139	58	897880.416	510014.020
11	897837.046	509978.535	27	898005.154	509844.026	43	897915.587	509948.133	59	897894.685	510008.339
12	897833.795	509969.185	28	898001.447	509834.739	44	897856.638	509948.133	60	897905.709	510010.226
13	897837.216	509963.403	29	898000.965	509834.877	45	897854.018	509948.482	61	897906.686	510010.344
14	897856.638	509958.133	30	897962.299	509841.872	46	897834.597	509953.753	62	897915.880	510010.998
15	897917.864	509958.133	31	897932.713	509856.770	47	897828.610	509958.311	63	897933.050	510027.987
16	897934.323	509950.227	32	897889.674	509890.432	48	897825.189	509964.092			

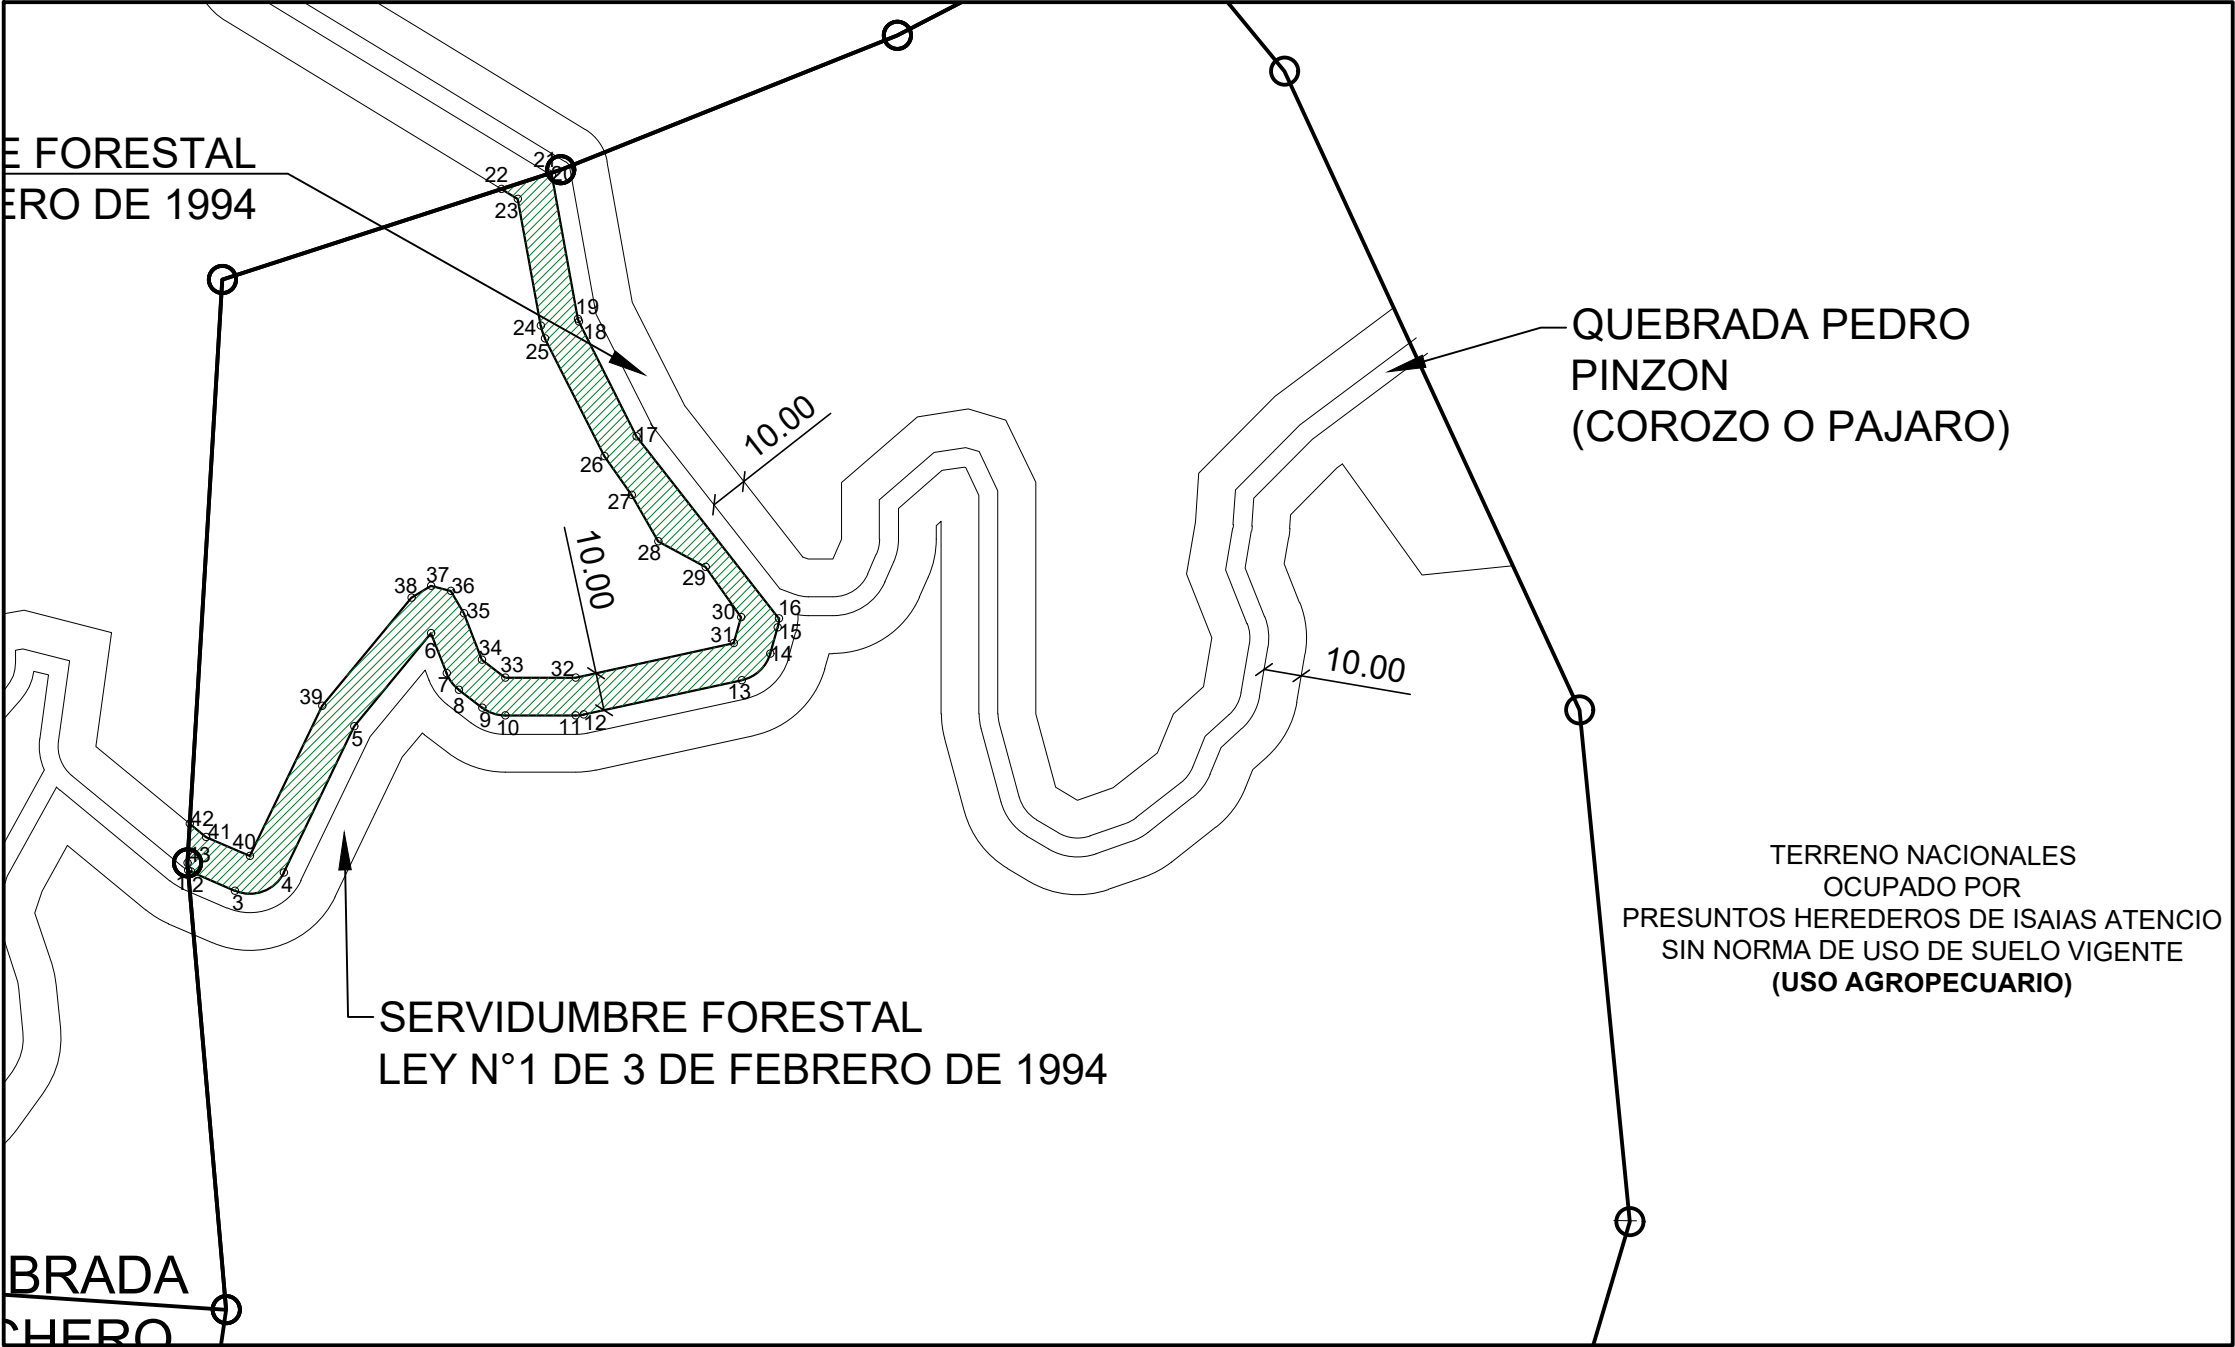

DATOS DE CAMPO			DATOS DE CAMPO			DATOS DE CAMPO		
PUNTO	NORTE	ESTE	PUNTO	NORTE	ESTE	PUNTO	NORTE	ESTE
1	897815.208	509733.892	17	897930.023	509852.527	33	897866.176	509817.832
2	897814.835	509734.661	18	897960.374	509837.244	34	897870.931	509811.625
3	897809.816	509746.264	19	897961.053	509837.017	35	897883.201	509806.886
4	897814.656	509759.245	20	897998.970	509830.157	36	897889.101	509803.408
5	897853.313	509777.852	21	897999.502	509829.286	37	897890.458	509798.170
6	897877.939	509798.198	22	897995.430	509816.762	38	897887.317	509792.974
7	897867.328	509802.296	23	897992.773	509821.116	39	897858.746	509769.369
8	897862.993	509805.543	24	897959.273	509827.176	40	897818.993	509750.234
9	897858.238	509811.751	25	897955.876	509828.312	41	897824.013	509738.632
10	897856.176	509817.832	26	897924.708	509844.007	42	897827.554	509734.341
11	897856.176	509836.454	27	897914.513	509851.216	43	897817.193	509733.720
12	897856.405	509838.580	28	897902.251	509858.265			
13	897865.502	509880.375	29	897895.469	509870.796			
14	897872.555	509887.872	30	897882.164	509880.195			
15	897879.446	509889.818	31	897875.273	509878.249			
16	897881.867	509890.191	32	897866.176	509836.454			

DATOS DE CAMPO			DATOS DE CAMPO			DATOS DE CAMPO			DATOS DE CAMPO		
PUNTO	NORTE	ESTE	PUNTO	NORTE	ESTE	PUNTO	NORTE	ESTE	PUNTO	NORTE	ESTE
1	897798.186	509735.367	23	897815.701	509950.671	45	897913.679	510015.854	67	897921.007	509933.401
2	897796.049	509740.307	24	897812.280	509956.452	46	897906.331	510015.331	68	897910.946	509921.810
3	897808.150	509772.761	25	897810.182	509977.395	47	897904.865	510015.154	69	897902.864	509921.810
4	897845.165	509790.577	26	897813.433	509986.745	48	897895.228	510013.504	70	897896.824	509920.540
5	897851.541	509795.845	27	897817.358	509993.941	49	897882.266	510018.665	71	897891.516	509918.205
6	897851.086	509796.421	28	897826.602	510005.754	50	897874.215	510019.519	72	897882.556	509904.475
7	897846.330	509802.628	29	897836.848	510013.496	51	897861.327	510017.339	73	897882.556	509897.948
8	897841.176	509817.832	30	897841.863	510015.541	52	897852.715	510012.623	74	897882.813	509895.181
9	897841.176	509836.454	31	897845.306	510019.340	53	897847.745	510007.141	75	897878.086	509894.630
10	897841.748	509841.770	32	897859.659	510027.199	54	897840.625	510004.237	76	897871.196	509892.684
11	897850.845	509883.566	33	897872.548	510029.379	55	897834.477	509999.592	77	897860.616	509881.439
12	897868.477	509902.307	34	897885.965	510027.956	56	897825.233	509987.779	78	897851.519	509839.644
13	897872.556	509903.459	35	897896.313	510023.835	57	897822.878	509983.461	79	897851.176	509836.454
14	897872.556	509904.475	36	897903.178	510025.011	58	897819.627	509974.111	80	897851.176	509817.832
15	897887.489	509927.359	37	897905.622	510025.306	59	897820.886	509961.545	81	897854.269	509808.710
16	897892.797	509929.694	38	897909.277	510025.566	60	897824.307	509955.764	82	897859.024	509802.503
17	897902.864	509931.810	39	897921.700	510037.857	61	897833.287	509948.927	83	897865.527	509797.632
18	897906.384	509931.810	40	897922.746	510039.260	62	897852.709	509943.656	84	897868.169	509796.612
19	897907.532	509933.133	41	897893.317	510060.343	63	897856.638	509943.133	85	897850.597	509782.094
20	897856.638	509933.133	42	897895.791	510084.383	64	897914.448	509943.133	86	897812.488	509763.750
21	897850.090	509934.005	43	897950.139	510059.262	65	897921.812	509939.595	87	897805.227	509744.278
22	897830.668	509939.276	44	897929.267	510031.277	66	897921.910	509939.261	88	897809.507	509734.386

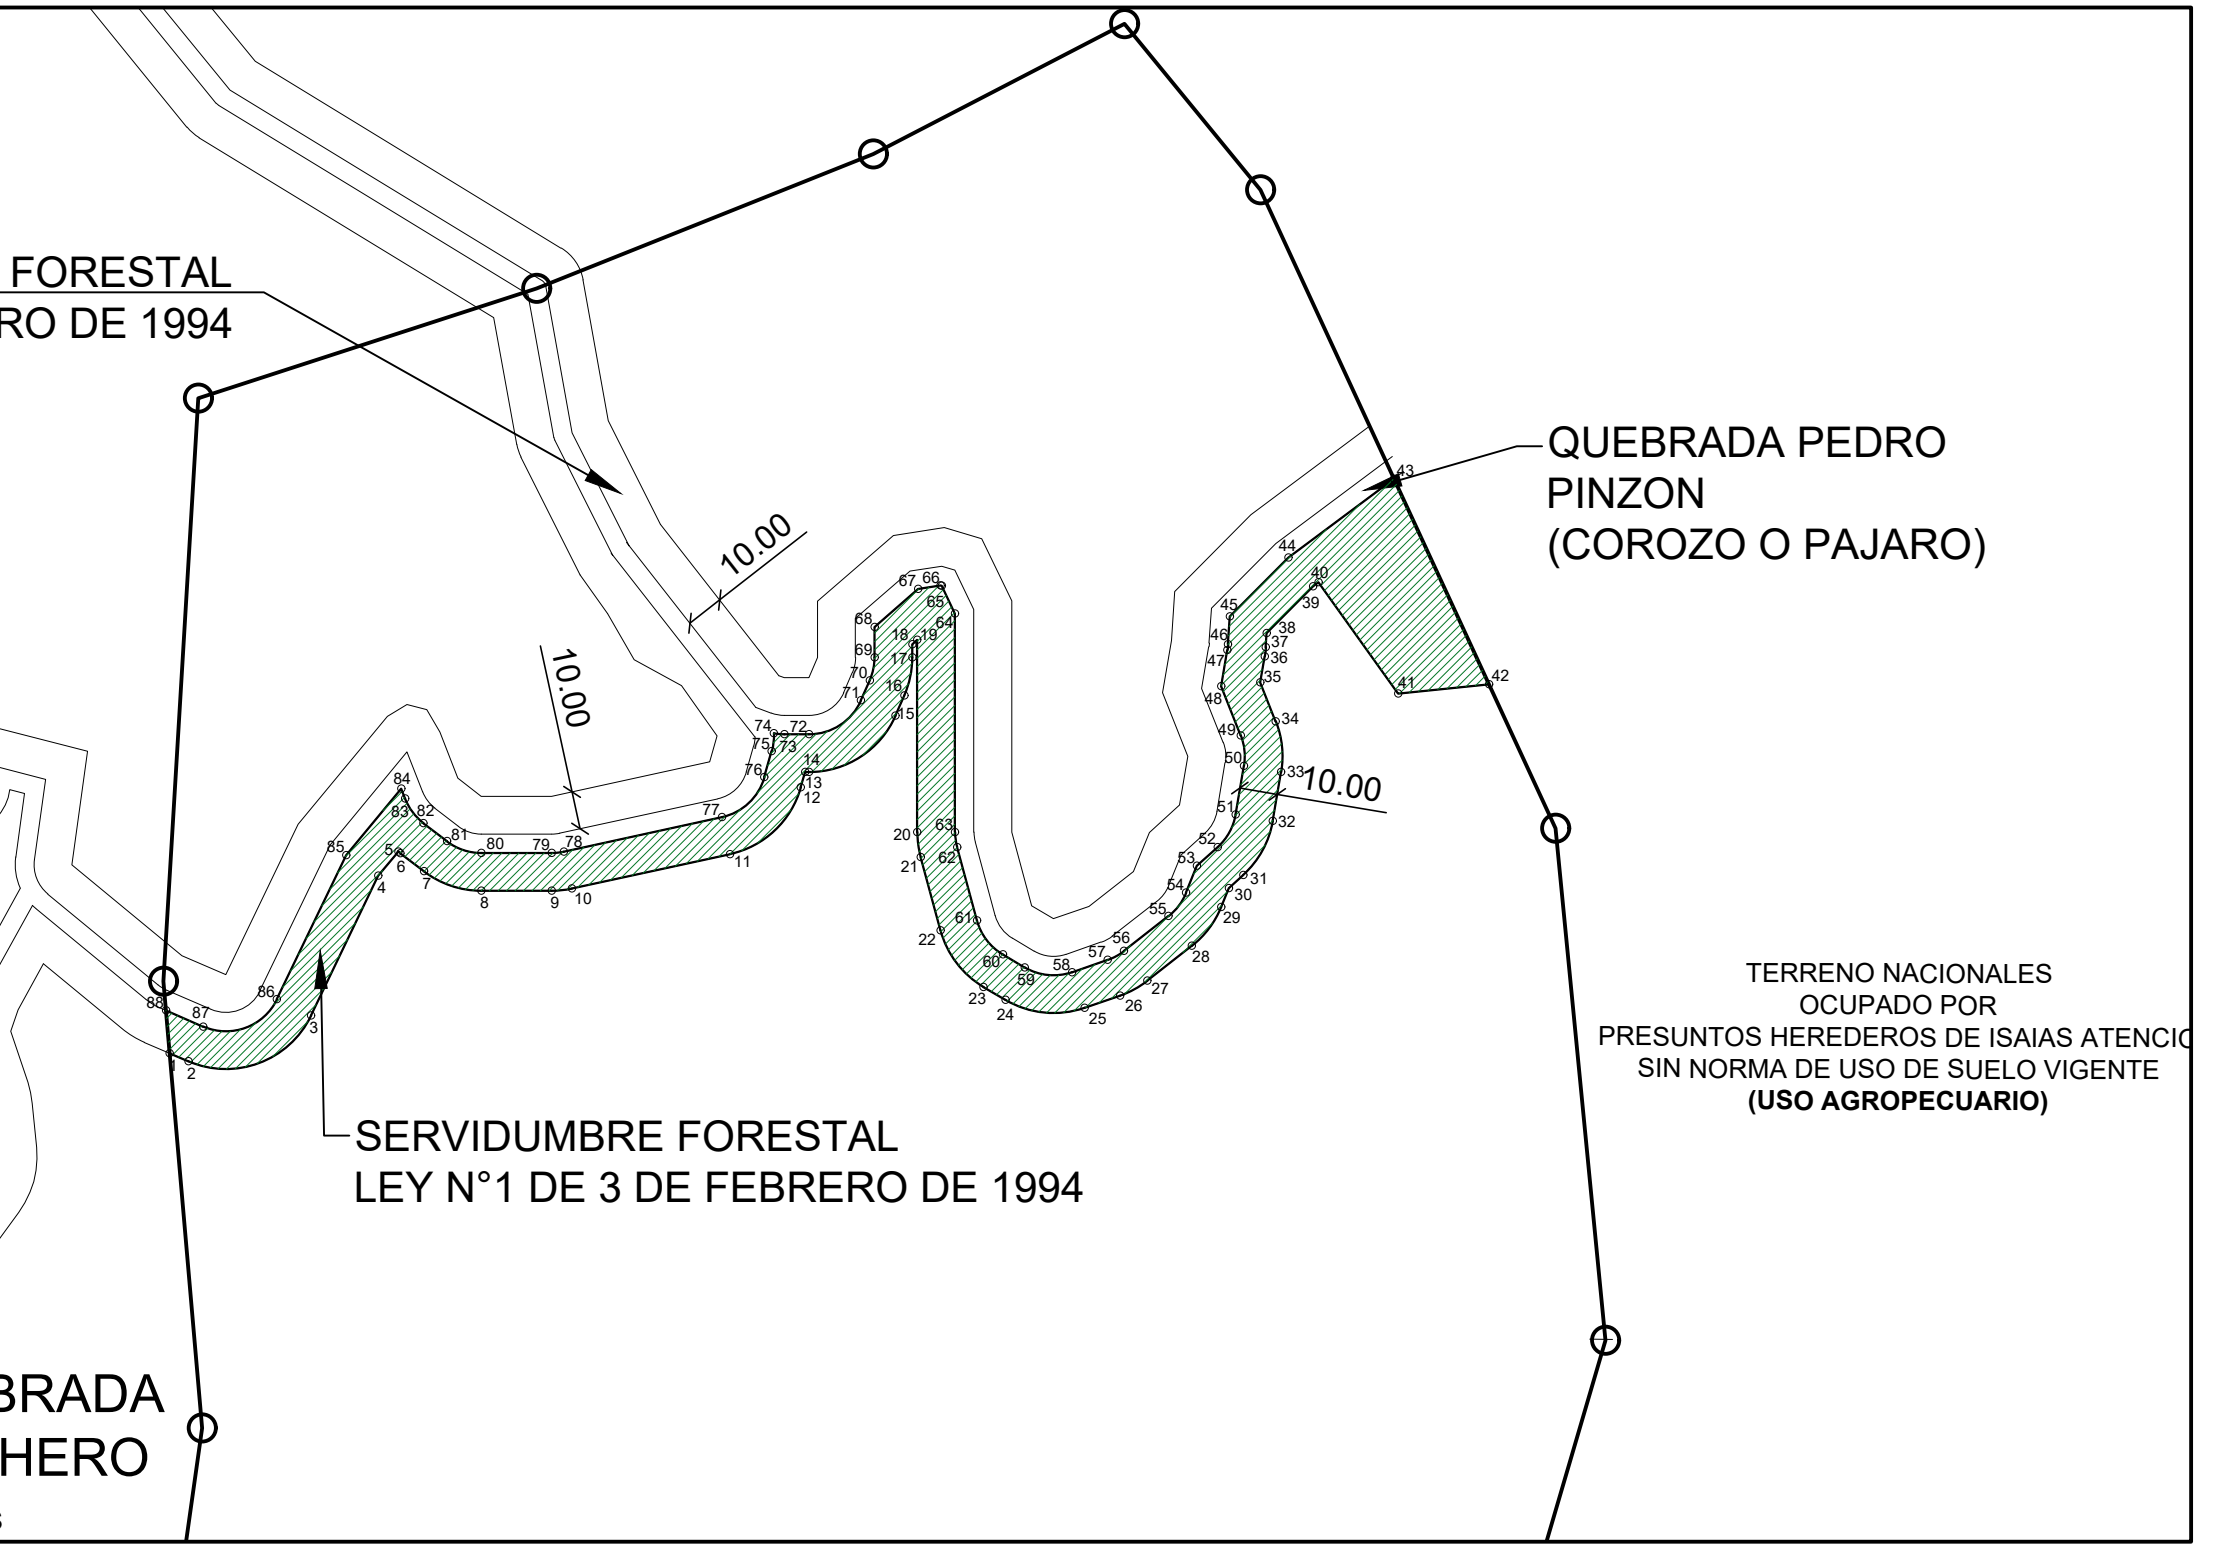

EMITIDO PARA

☐ INFORMACIÓN
☒ APROBACIÓN
☐ PRESUPUESTO DE COMPRAS
☐ CONSTRUCCIÓN
☐ COMO CONSTRUIDO

PROVINCIA:
DISTRITO:
CORREGIMIENTO:

Veraguas
Santiago
Urraca

AREA TOTAL
52ha+4,146.11 m²

FOLIO REAL 13127
COD. UBIC. 9912
FOLIO REAL 28760
COD. UBIC. 9907

16ha+9,968.11 m²
35ha+4,178.00 m²

CONSTRUCTORA:

ReFeel Panama,S.A.

PROMOTORA:

KEIRA DEVELOPMENT INC.

PROYECTO:

Chumical 1

TITULO:

Coordenadas de Servidumbre Forestal Quebrada Pedro Pinzon- Folio Real 13127

PLANO No.

Chumical 1- 001

ESCALA:

1/2500

FECHA:
SEPTIEMBRE 2019

REPRESENTANTE LEGAL

Nassly Argentina De La Concepción Ruiz Sequeira

PÁGINA:
1
DE:
1

DECLARACION DE CONFIDENCIALIDAD:

ESTE PLANO ES PROPIEDAD DE REFEEL PANAMA, S.A. QUEDANDO PROHIBIDA SU COPIA O REPRODUCCIÓN POR CUALQUIER MEDIO SIN NUESTRO CONSENTIMIENTO POR ESCRITO. TODOS LOS CONTENIDOS DE LOS PLANOS TIENEN QUE SER VERIFICADOS POR EL CONTRATISTA, SI APLICA, EN SU PROPIA RESPONSABILIDAD ANTES DEL COMIENZO DE EJECUCIÓN DE OBRAS. CUALQUIER DISCREPANCIA TIENE QUE SER NOTIFICADA A LA OTRA PARTE CONTRACTUAL. CON LA EMISIÓN DE UN NUEVO PLANO LAS VERSIONES ANTERIORES PIERDEN SU VALIDEZ.