


CARRETERA

SERVIDUM
VIAL:
1697.9

CUADRO DE AREAS				
Area	Count	Level	Name	Number

187 m²	1	Level 1	LOCAL	1
144 m²	1	Level 1	LOCAL	2
144 m²	1	Level 1	LOCAL	3
144 m²	1	Level 1	LOCAL	4
144 m²	1	Level 1	LOCAL	5
144 m²	1	Level 1	LOCAL	6
144 m²	1	Level 1	LOCAL	7
144 m²	1	Level 1	LOCAL	8
220 m²	1	Level 1	LOCAL	9
54 m²	1	Level 1	LOCAL	10
60 m²	1	Level 1	LOCAL	11

1530 m²

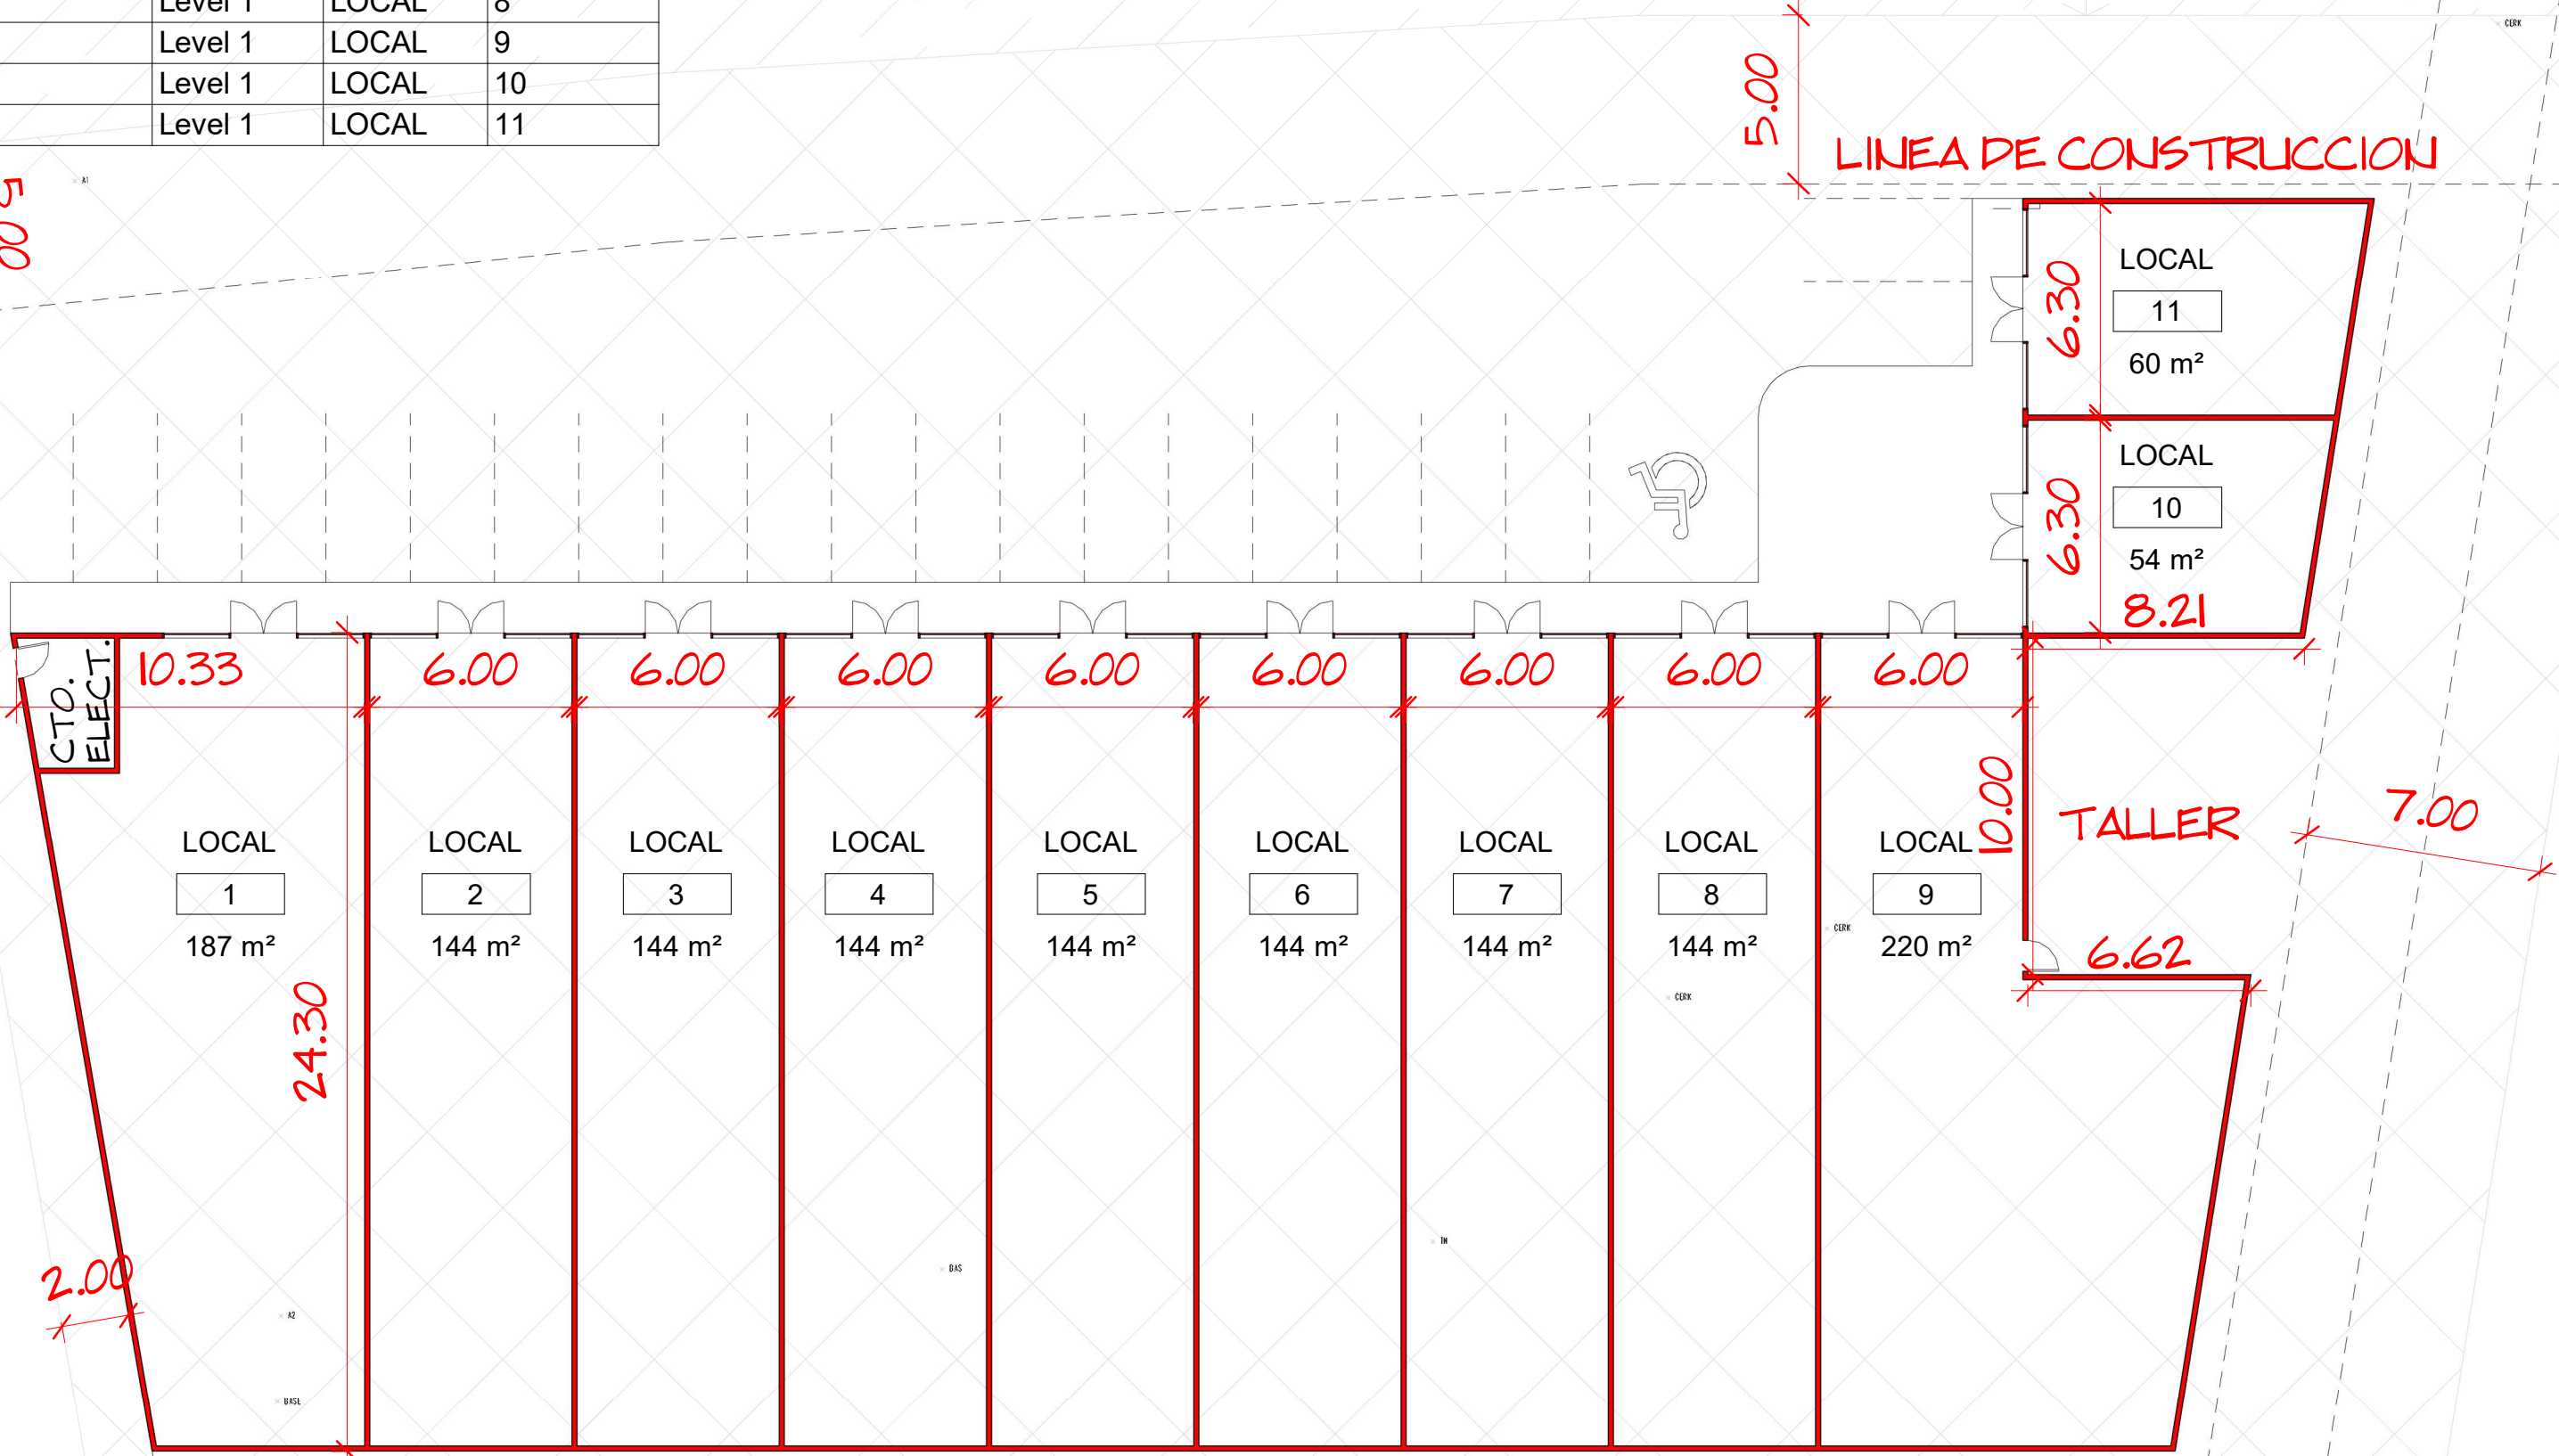

SERVIDUMBRE
DE QUEBRADA

AREA = 4578

BORDE SU
DE LA QU

DE LA QUEI



VIZION GROUP
ARQUITECTURA

URB. LOS ANGELES, CALLE 62 OESTE
CASA # 26, CIUDAD DE PANAMA
TEL.: 830-7598
vizionpanama@gmail.com

PROYECTO
LOCALES COMERCIALES

UBICADO:
SAJ VICENTE, CHILIBRE
DISTRITO Y PROVINCIA DE PMA.

ARQUITECTO:

LUIS A. ZOLI

DISEÑO:

LUIS A. ZOLI

DIBUJO:

LUIS A. ZOLI

REVISIÓN:

LUIS A. ZOLI

ING. CIVIL:

ELECTRICIDAD:

FONTANERIA:

MECÁNICA:

CONTENIDO:

BORRADOR LOCALES COMERCIALES

FECHA:

ESCALAS:

HOJA:

DE:

FIRMA DEL PROPIETARIO

CEDULA

DIRECTOR DE OBRAS Y CONSTRUCCIONES MUNICIPALES