


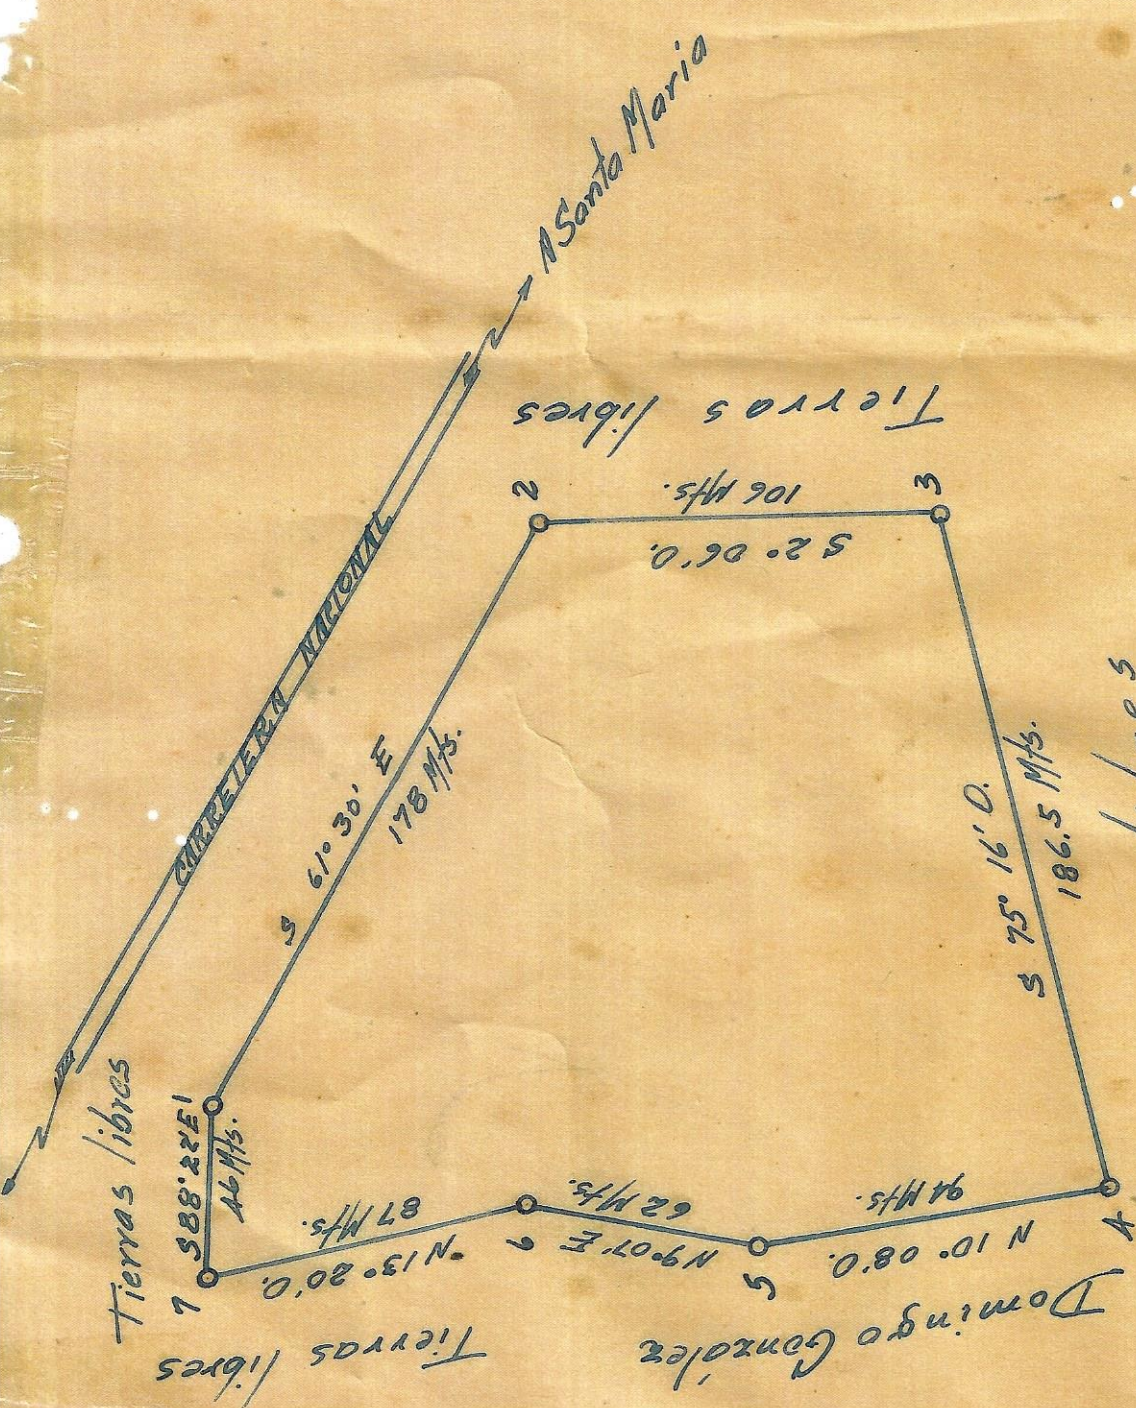

FINCA 221Q

REPUBLICA DE PANAMA
 PROVINCIA DE HERRERA
 DISTRITO DE SANTA MARIA
 Plano del terreno llamado
 "LA DELICIA"

DEL Sr. RICARDO E. LEVY

Levantado por
Alfredo A. Franco
 Agrimensor Oficial

Divisa, Junio de 1945

REPUBLICA DE PANAMA
 MINISTERIO DE HACIENDA Y TESORO
 PLANO No. 139
 CORRECTO EN CONFORMIDAD CON LOS DATOS
 DE CAMPO PRESENTADOS.
 PANAMA, JULIO 1945
Alfredo A. Franco
 AGRI-MENSOR GENERAL



ESCALA: 1:2000
 AREA: 3 Ha. 4300 M²