



FACHADA FRONTAL  
ESC. 1:50

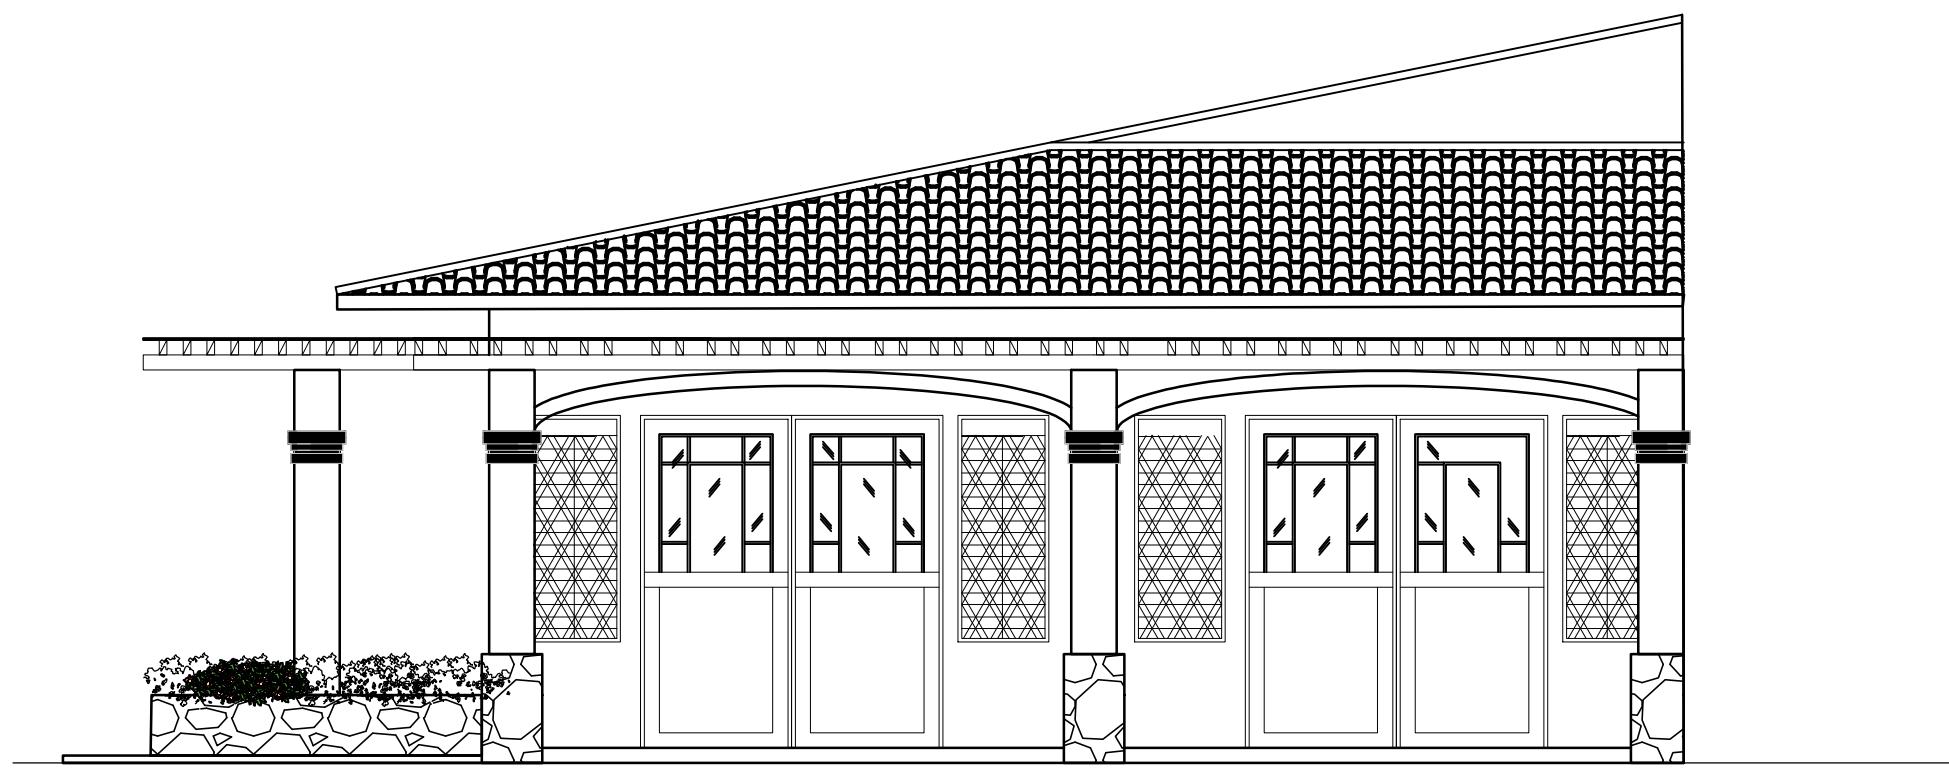


FACHADA POSTERIOR  
ESC. 1:50

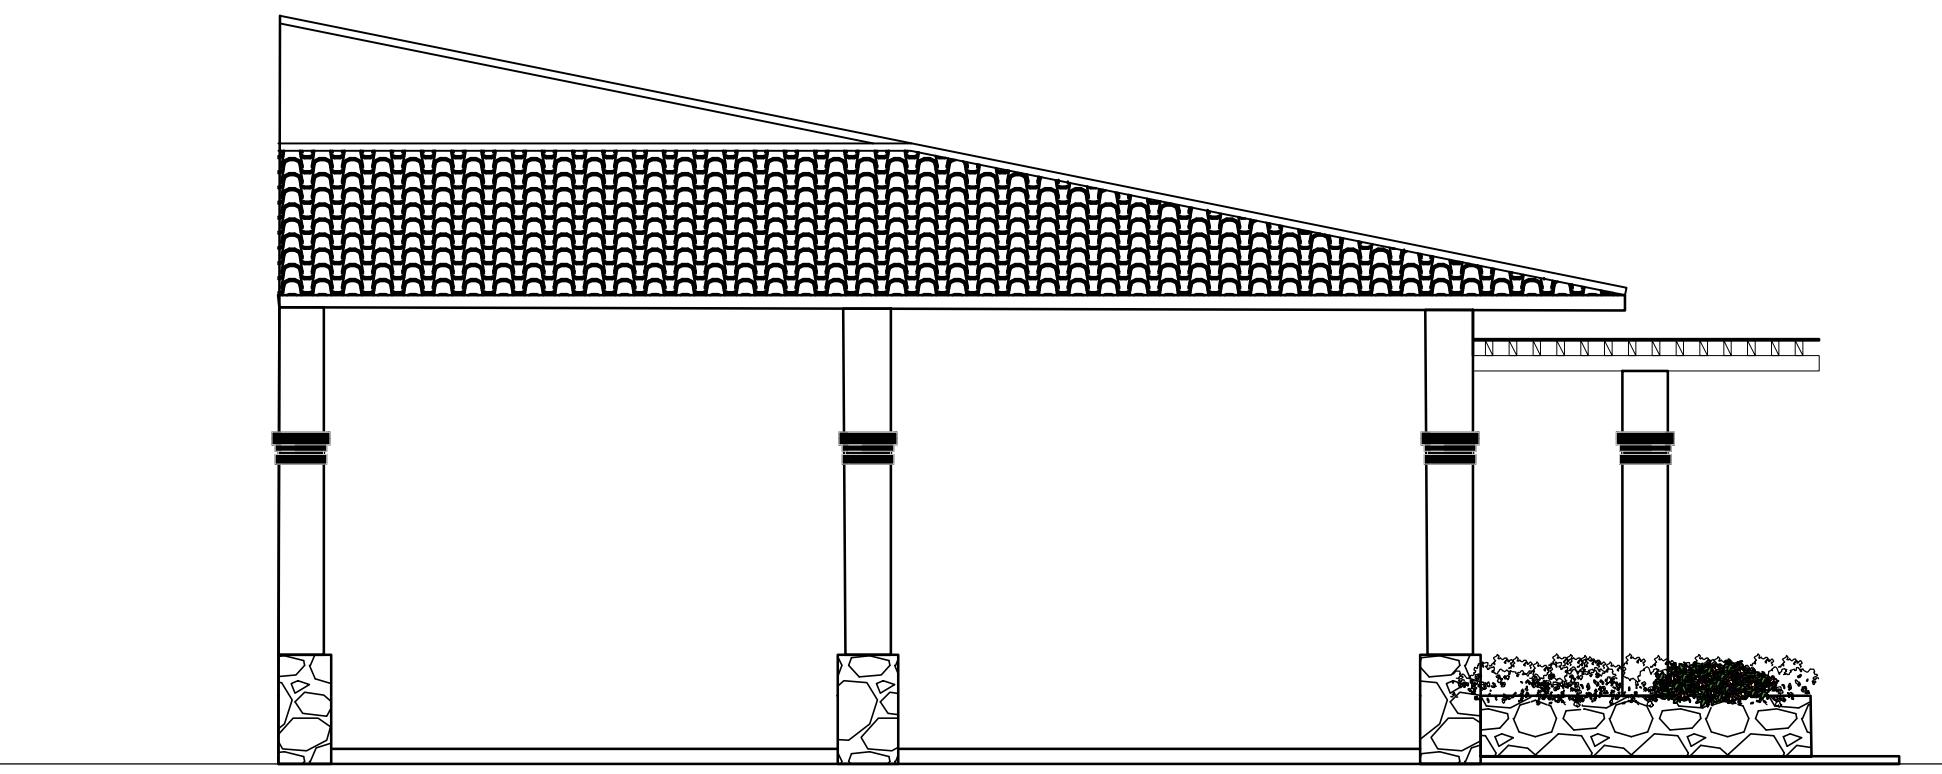

PROHIBIDA LA REPRODUCCIÓN TOTAL O PARCIAL DE ESTE DOCUMENTO SIN PREVIA AUTORIZACIÓN POR ESCRITO DEL AUTOR

FACHADA POSTERIOR  
ESC. 1:50

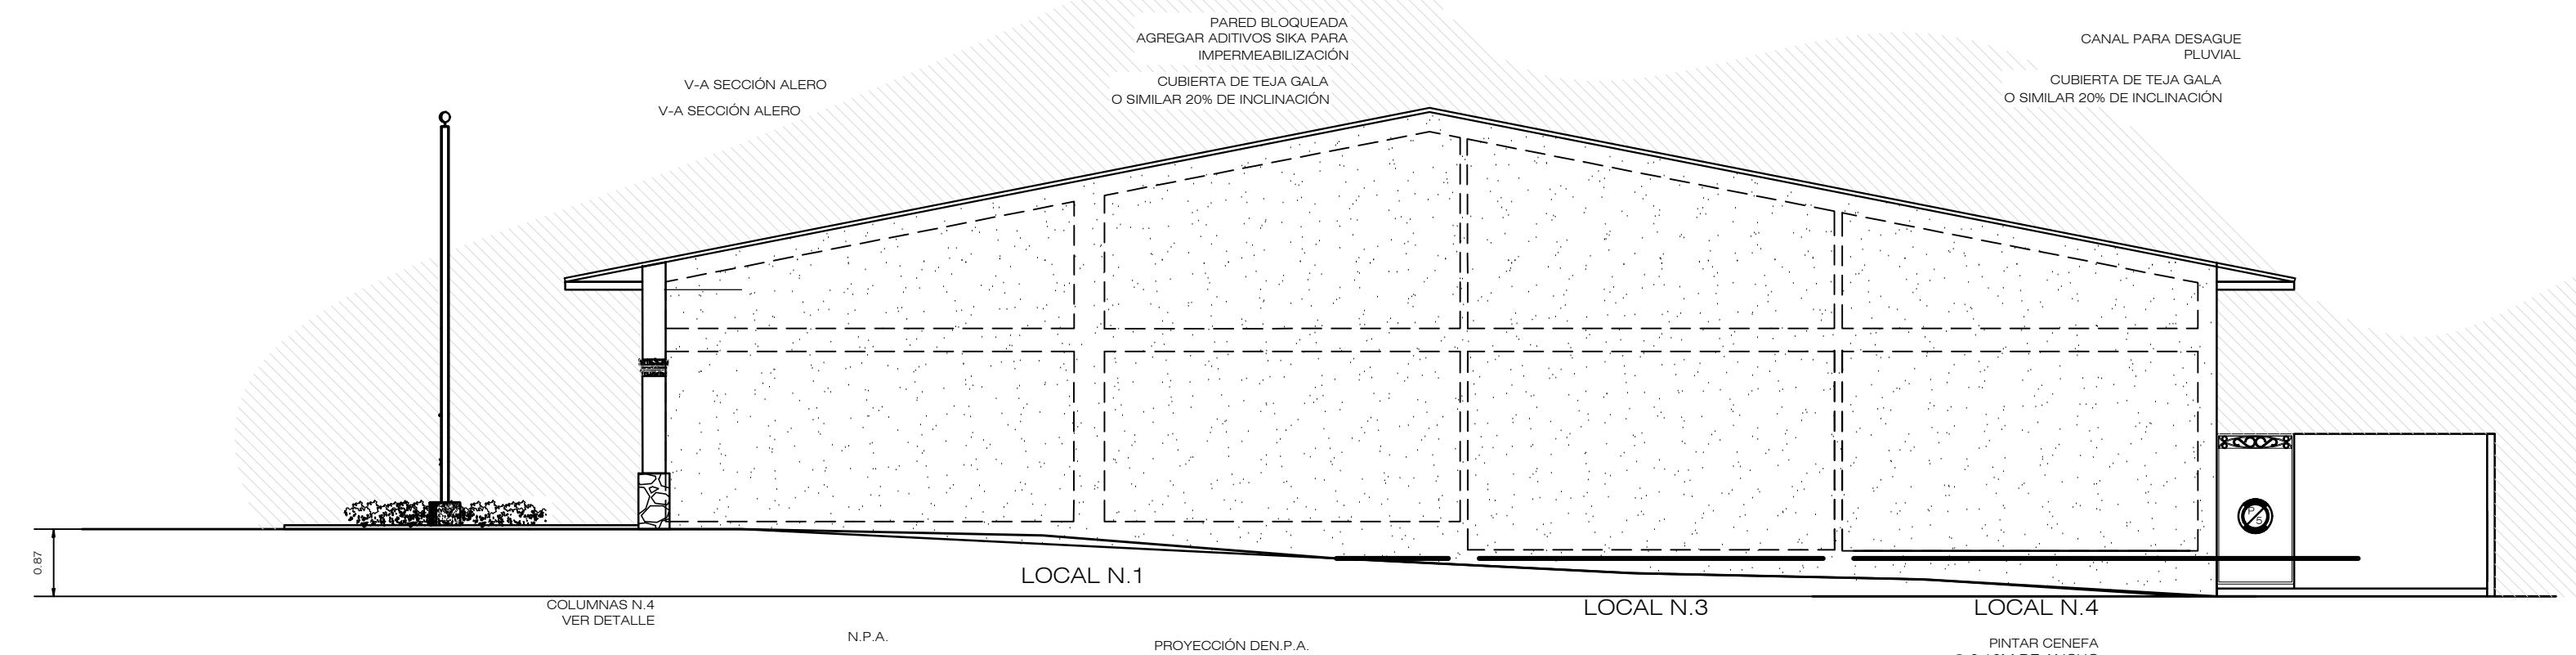

LOCALIZACION REGIONAL  
ESC. 1:5000

- EDIFICIO DON MANUEL -

REF. PLCM - 032020 KOEC SA

PROYECTO	COMERCIAL
HABITACIONAL	
PROPIETARIO	
KOEC, S.A.	



DISEÑO Y DESARROLLO DE PLANOS

DIRECCIÓN	AVENIDA COLÓN - CENTRAL
REPÚBLICA	PANAMA
PROVINCIA	HERRERA
DISTRITO	Océo
CORREG.	CABECERA
CÁLCULO	JOEL A. MUÑOZ RAMOS
DISEÑO	MARANY A. MUÑOZ RAMOS
DIBUJO	MARANY A. MUÑOZ RAMOS
FECHA	FEB. 2020 HOJA 13/18

GENERALES CONTENIDO

RESUMEN  
PLANTA DE CIELO RASO

PROPIETARIO  
INGENIERO MUNICIPAL