


LAS TUBERÍAS SERÁN CORTADAS A
ESCUADRA PARA OBTENER LA INSERCIÓN
DE PROFUNDIDAD CORRECTA. LAS REBABAS
CAUSADAS POR EL CORTE SERÁN
REMOVIDAS DEL INTERIOR Y EL EXTERIOR
DE LA TUBERÍA, SE DEJARÁ UN BISEL AL
EXTREMO DE LA TUBERÍA PARA FACILITAR
DENTRO DE LA BOQUILLA O CAMPANA DEL
ACCESORIO.

SE USARA SOLO CEMENTO SOLVENTE PARA
TUBERÍA P.V.C QUE CUMPLAN CON LA
NORMA ASTM D 2564 SE UTILIZARA UN
APLICADOR O BROCHA QUE CUBRA LA
MITAD DEL DIÁMETRO DE LA TUBERÍA

LAS TUBERÍAS HORIZONTALES DE
TRASLADO DE AGUAS NEGRAS Y DESAGUES
LLEVARA UNA PENDIENTE NO MENOR AL
2.5 % Y NO MAYOR AL 3.5%

LAS CONEXIONES DE LOS ACCESORIOS EN
LOS SISTEMAS DE AGUA POTABLE SERÁN
TAPADOS, Y TODO EL SISTEMA SERÁ
SOMETIDO A UNA PRUEBA DE PRESIÓN
HIDROSTÁTICA DE 689 KPA (100
PSI)POR UN PERIODO NO MENOR A 30
MINUTOS

TODA EL SISTEMA DE AGUAS NEGRAS Y
DESAGÜE SERÁN LLENADOS CON AGUA Y
PROBADOS DURANTE 30 MINUTOS,
GARANTIZANDO EL BUEN FUNCIONAMIENTO
DEL SISTEMA

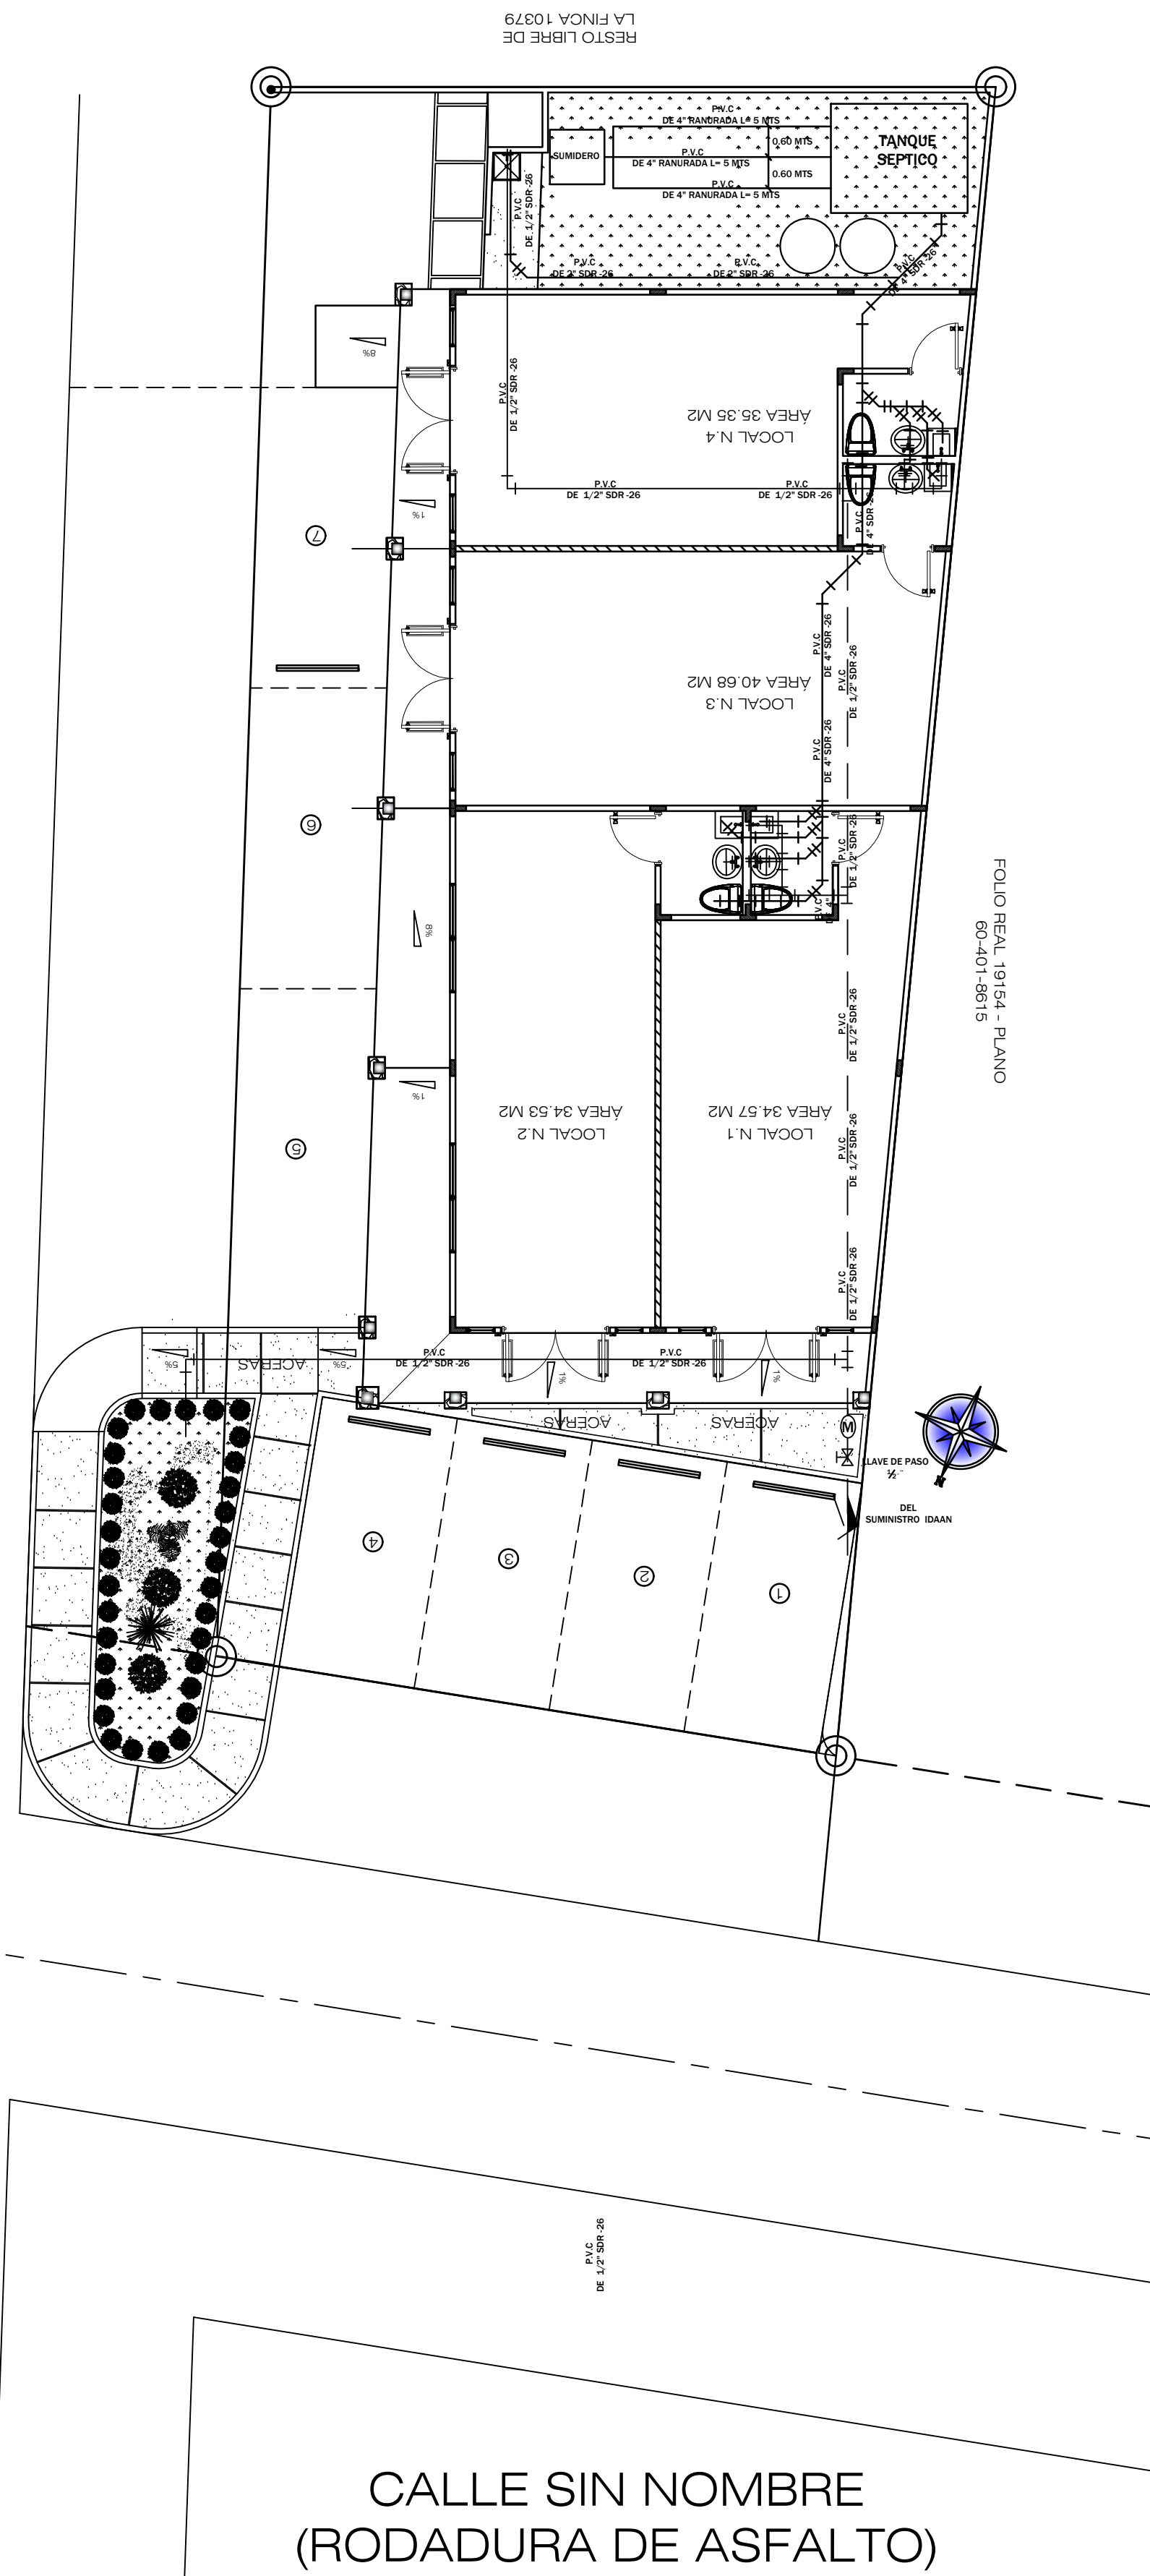

LOCALIZACIÓN GENERAL
ESC.1:100

Diagrama de la tapa de la losa de concreto. Muestra una vista superior de una losa cuadrada con un acabado a llana. En el centro hay un rectángulo etiquetado como "TAPA". En la esquina superior derecha, una sección circular de la losa está representada con una cuadrícula, indicando una estructura de refuerzo o un detalle de construcción. Las líneas de puntos indican los límites de la losa.

[illegible]

LOCALIZACION REGIONAL
ESC.1:5000

- EDIFICIO DON MANUEL -

REF. PLCM - 032020 KOECSA

PROYECTO	COMERCIAL HABITACIONAL
PROPIETARIO	KOEC, S.A.



DISEÑO Y DESARROLLO DE PLANOS

DIRECCIÓN	AVENIDA COLÓN - CENTRAL		
REPUBLICA	PANAMA		
PROVINCIA	HERRERA		
DISTRITO	OCÚ		
CORREG.	CABECERA		
CALCULO	JOEL A. MUÑOZ RAMOS		
DISEÑO	MARANY A. MUÑOZ RAMOS		
DIBUJO	MARANY A. MUÑOZ RAMOS		
FECHA	FEB. 2020	HOJA	17/23

GENERALES **CONTENIDO**

RESUMEN
PLOMERÍA
PROPIETARIO _____
INGENIERO MUNICIPAL _____