



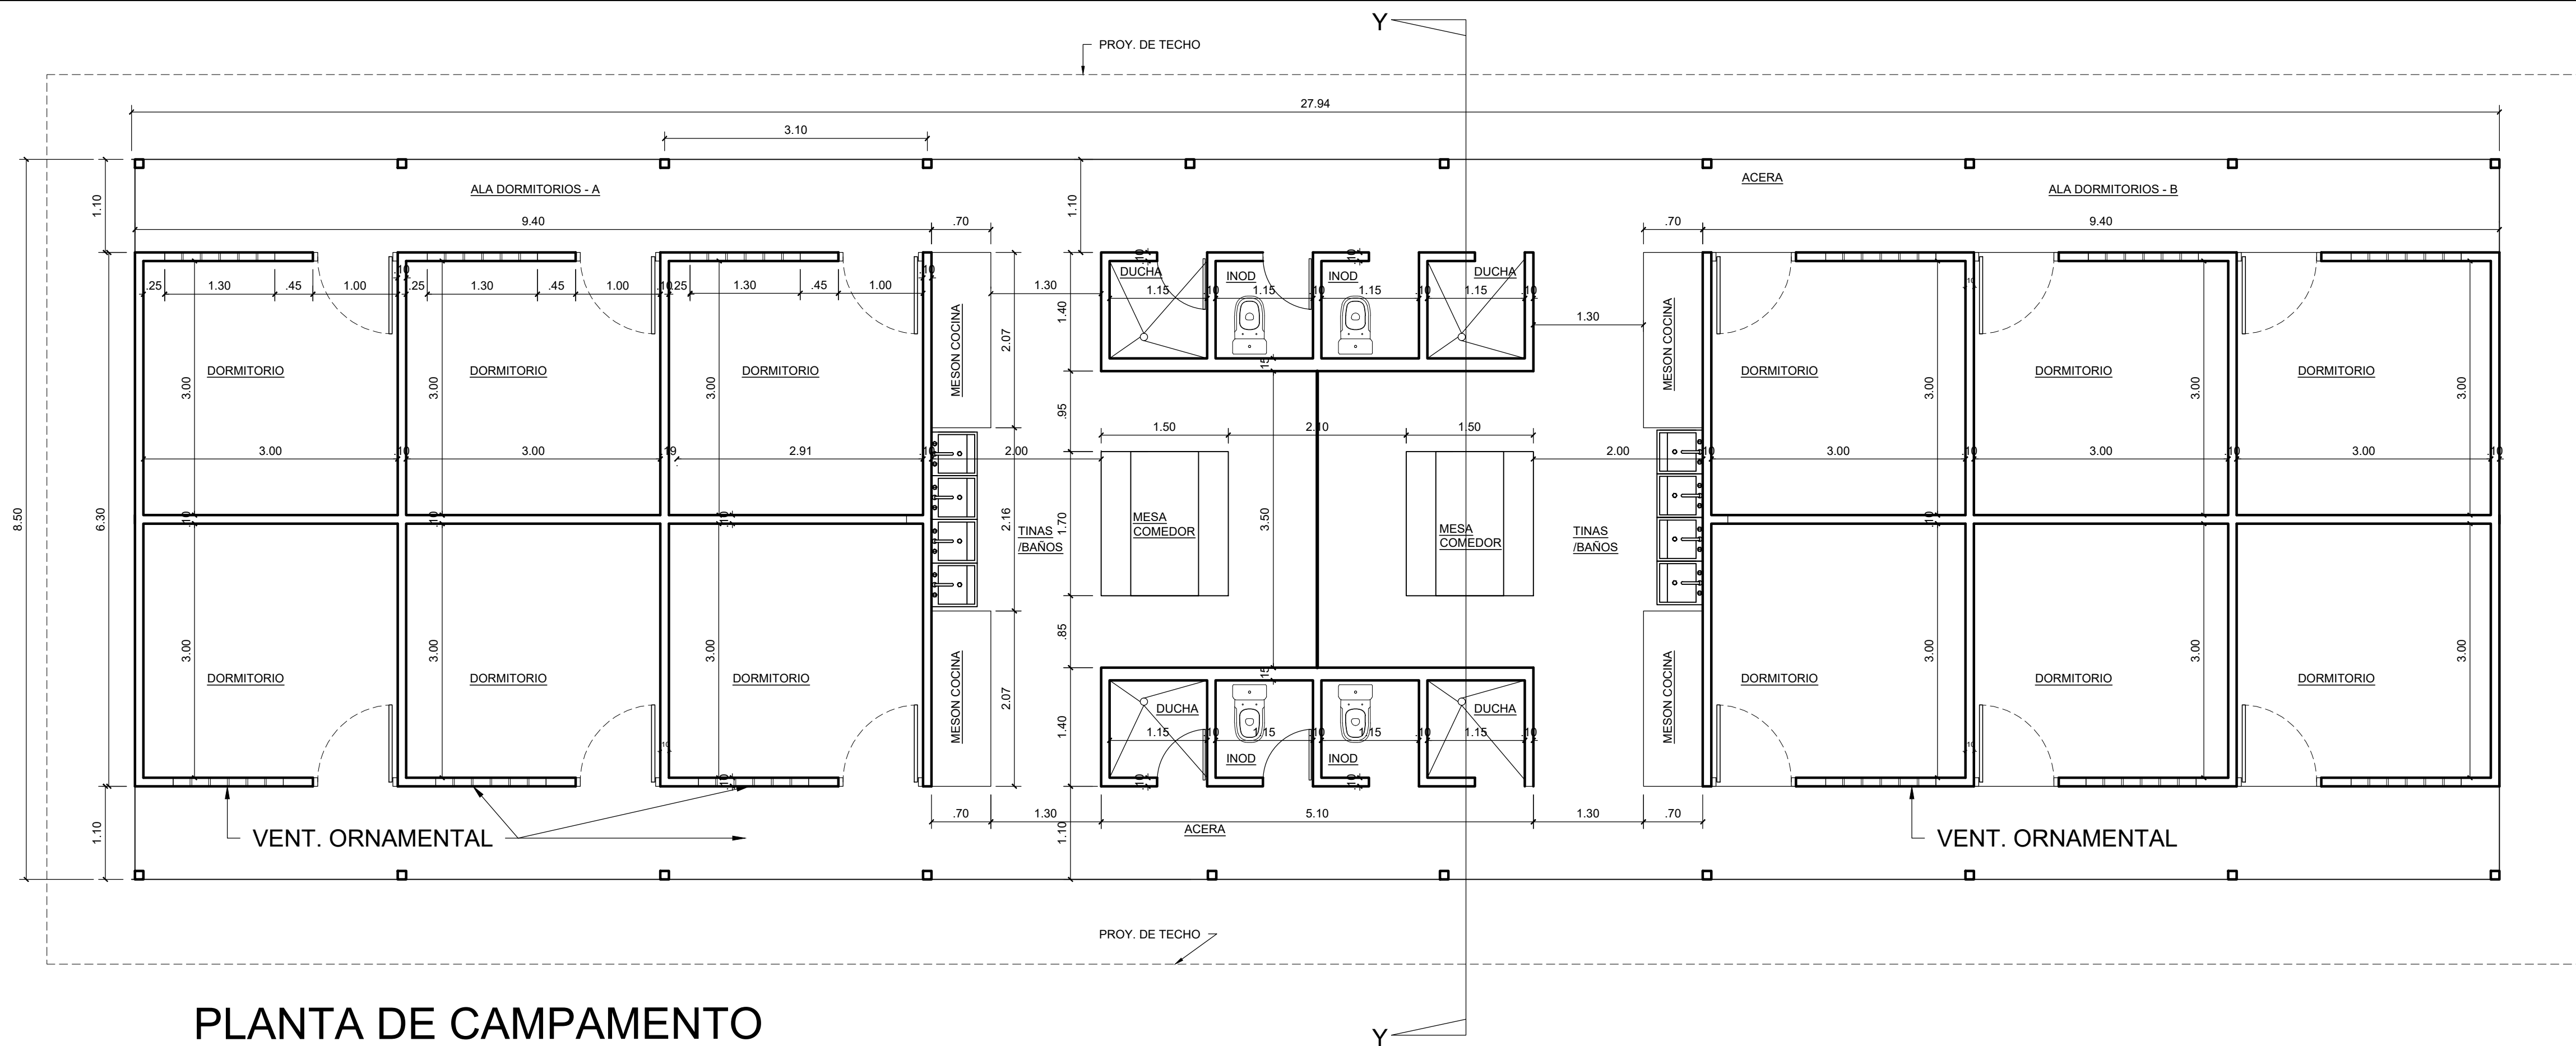


PLANTA DE CAMPAMENTO
ESC. 1:50


ÁREA DE TECHO	
ÁREA CERRADA:	
ALA DORMITORIOS A:	59.22 M2
ALA DORMITORIOS B:	59.22 M2
DUCHAS E INODOROS	14.28 M2
ÁREA ABIERTA:	
COCINAS Y TINAS:	43.06 M2
ACERA:	61.40 M2
TOTAL=	237.18 M2

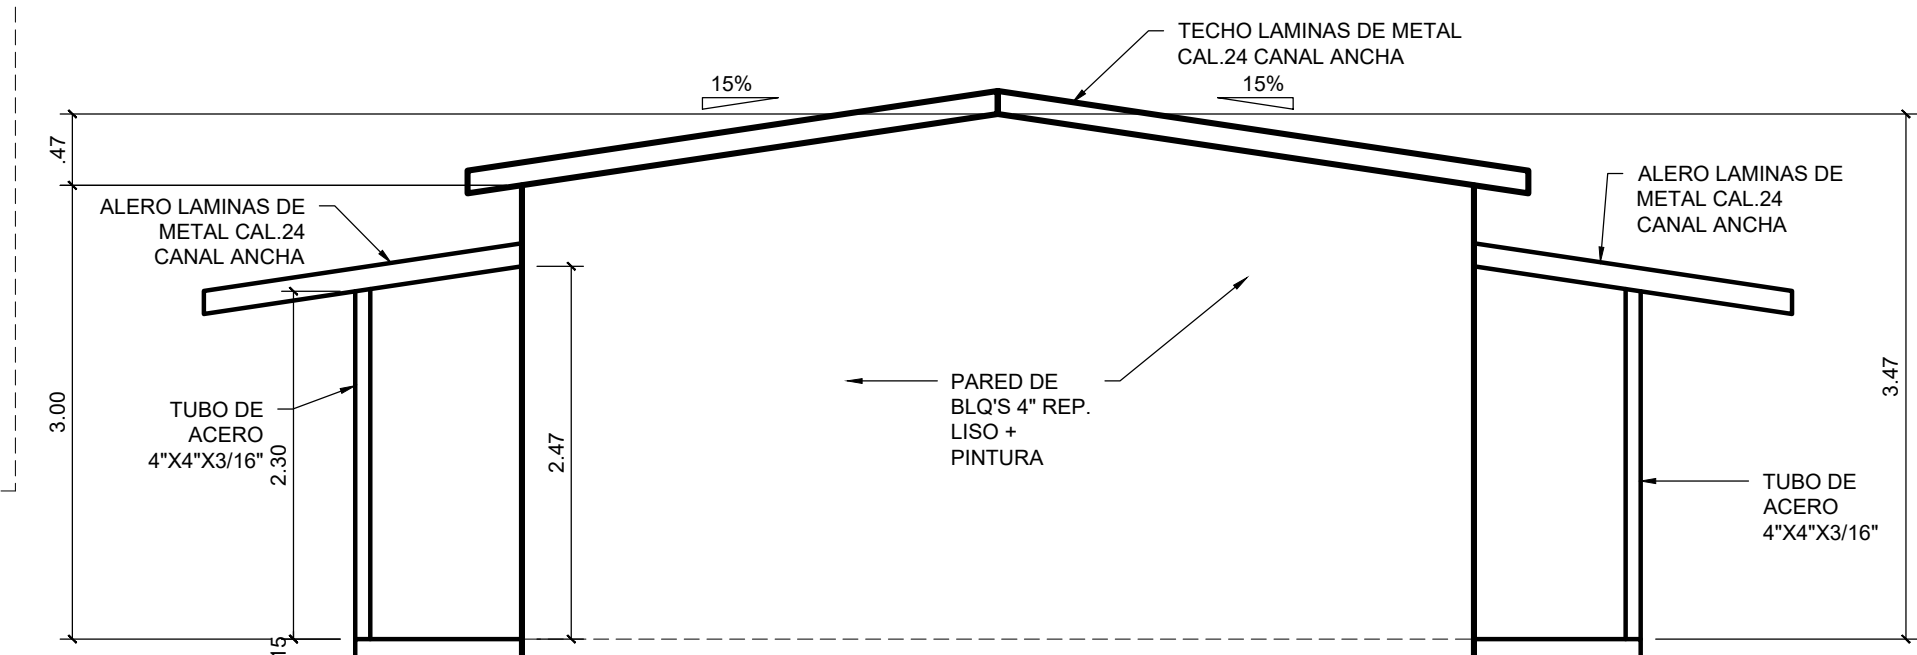

ELEVACION LATERAL DERECHA
ESC. 1:50

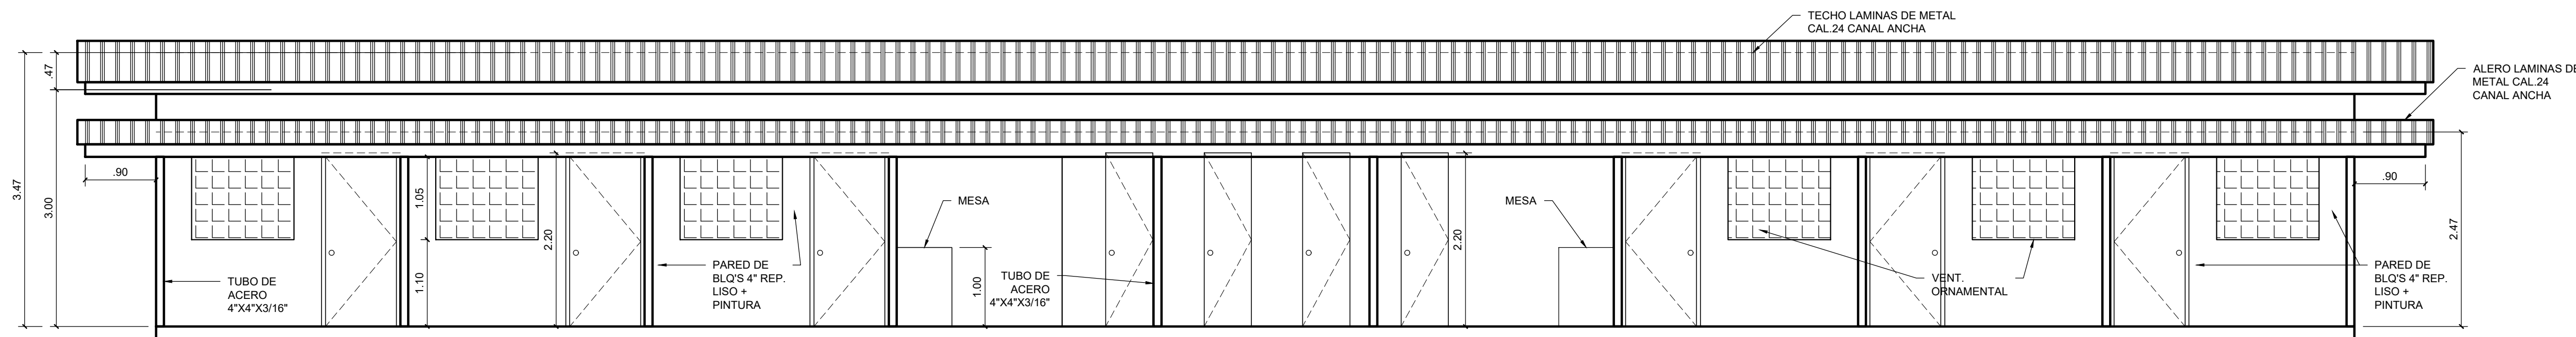

ELEVACION FRONTAL
ESC. 1:50

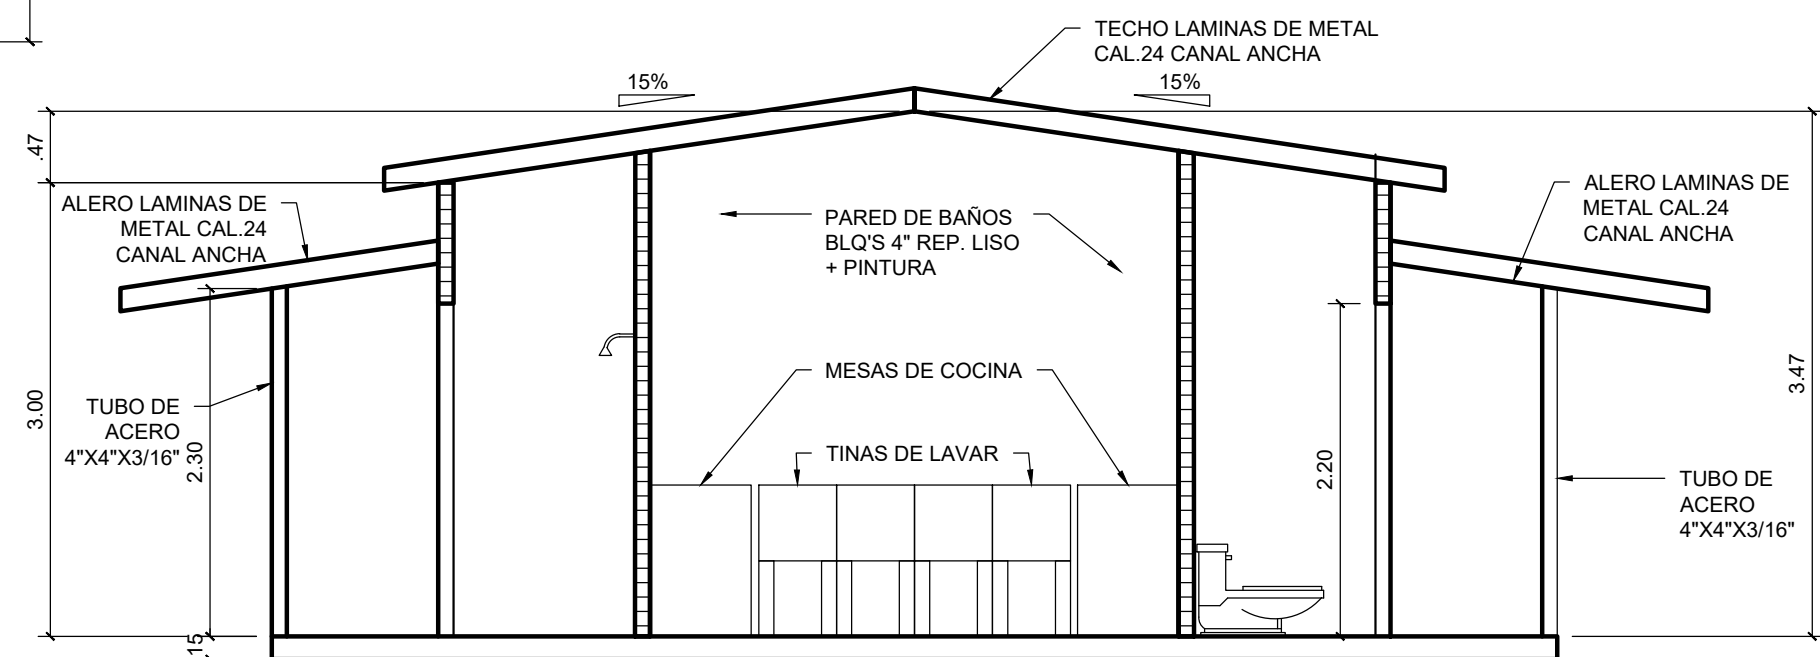

SECCION Y-Y
ESC. 1:50

SIMBOLOS	
	PARED DE BLO'S EXIST. A MANT.
	LLAMADOS: DETALLES (D), SECCION (S), AMPLIACION (A), VISTA (V)

6550-7154 / 6784-2844
freshousesarquitectos@gmail.com
David, Chiriquí, Panamá

PROHIBIDA LA REPRODUCCION TOTAL O PARCIAL
SIN CONSENTIMIENTO POR ESCRITO

THELMA SOLIS ARQUITECTA ESTRUCTURAL			
ANTE-PROYECTO : LOCAL COMERCIAL		CAMPAMENTO RURAL	
UBICACIÓN: LUGAR: CUESTA DE PIEDRA , CORREG.: CUESTA DE PIEDRA DISTRITO: TIERRAS ALTAS, PROVINCIA CHIRIQUÍ, REPÚBLICA DE PANAMÁ			
PROPIEDAD DE:		SEÑORES CED. :	
DISEÑO: ARQ. THELMA SOLIS	REVISADO: ARQ. THELMA SOLIS	ELECTRICIDAD:	ESCALA: INDICADA
CÁLCULO: ARQ. THELMA SOLIS	DIBUJO: ARQ. E.MARTINEZ	PLOMERÍA:	FECHA: FEB. 2021
CONTENIDO: PLANTA ARQUITECTÓNICA, ELEVACION FRONTAL Y PLANTA DE TECHO		CÓDIGO AR-01	HOJA 1 / 1

FIRMA DE PROPIETARIO
DIRECTOR DE OBRAS Y CONSTRUCCIONES MUNICIPALES