


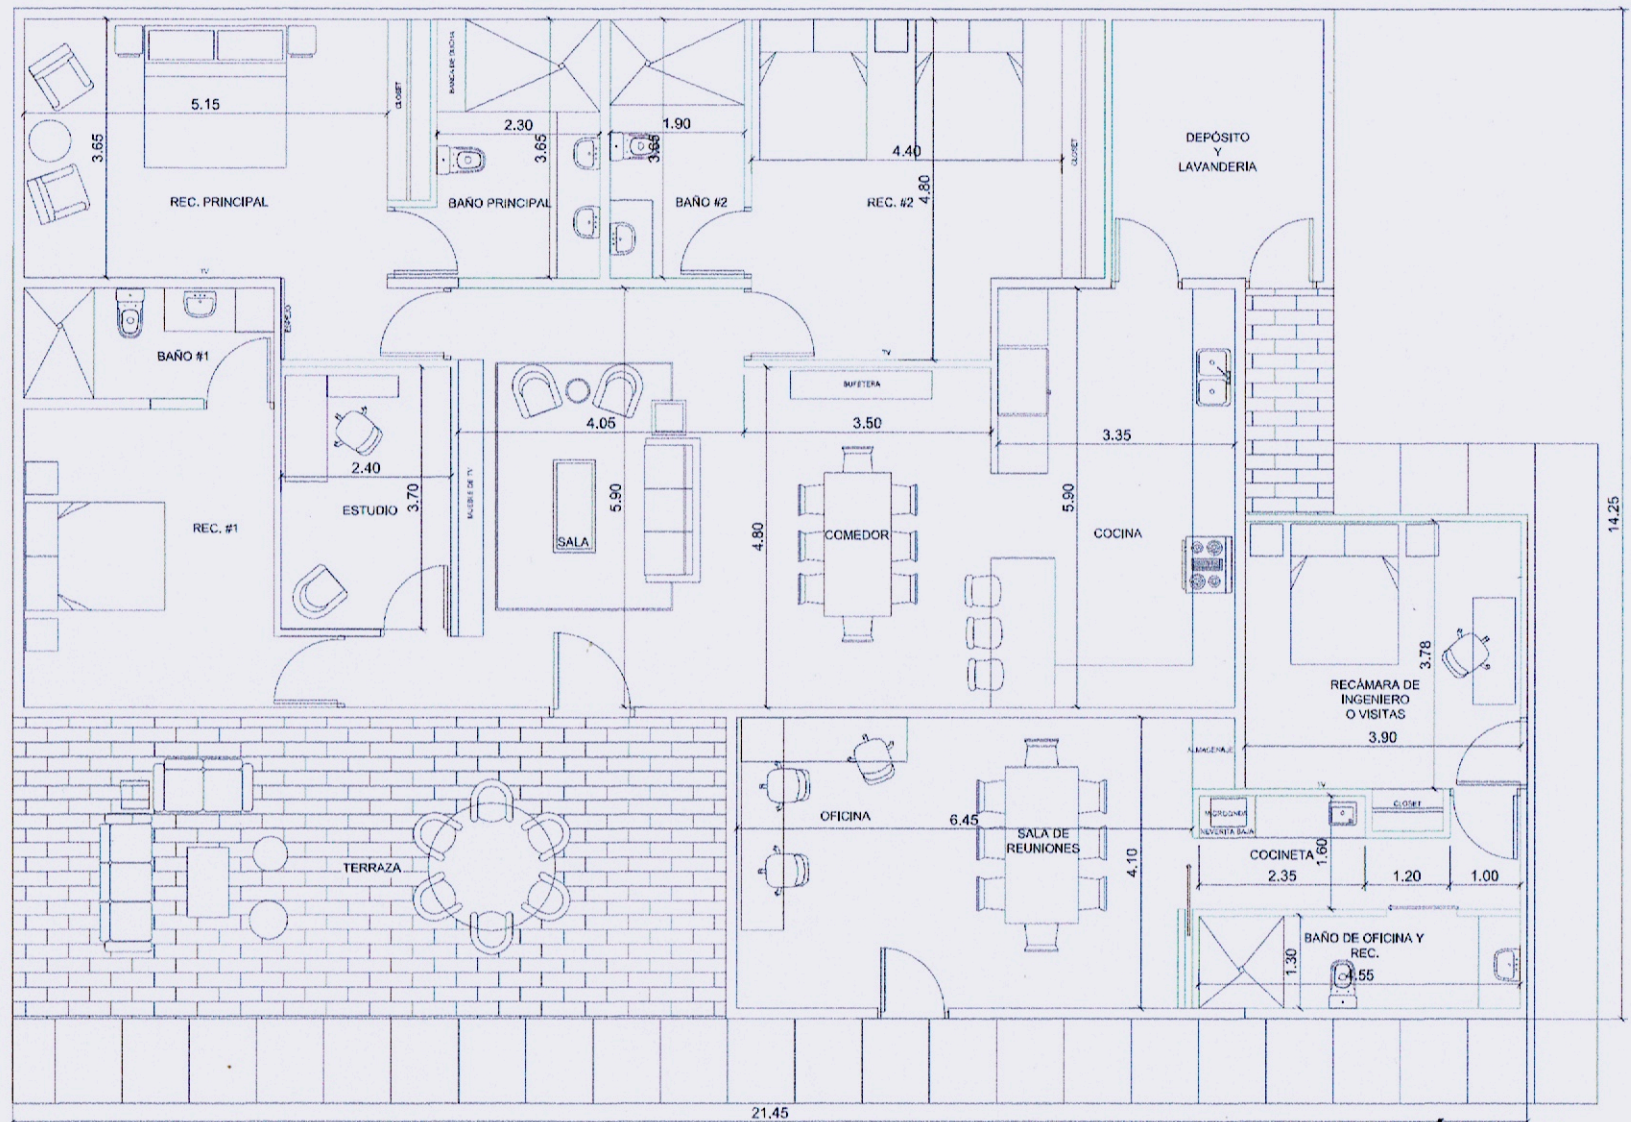

PLANTA ARQUITECTÓNICA

VIVIENDA PRINCIPAL

ESC. 1:50



REMODELACIÓN - CASA DE CAMPO
VOLCÁN CHIRIQUÍ REP. DE PANAMÁ