




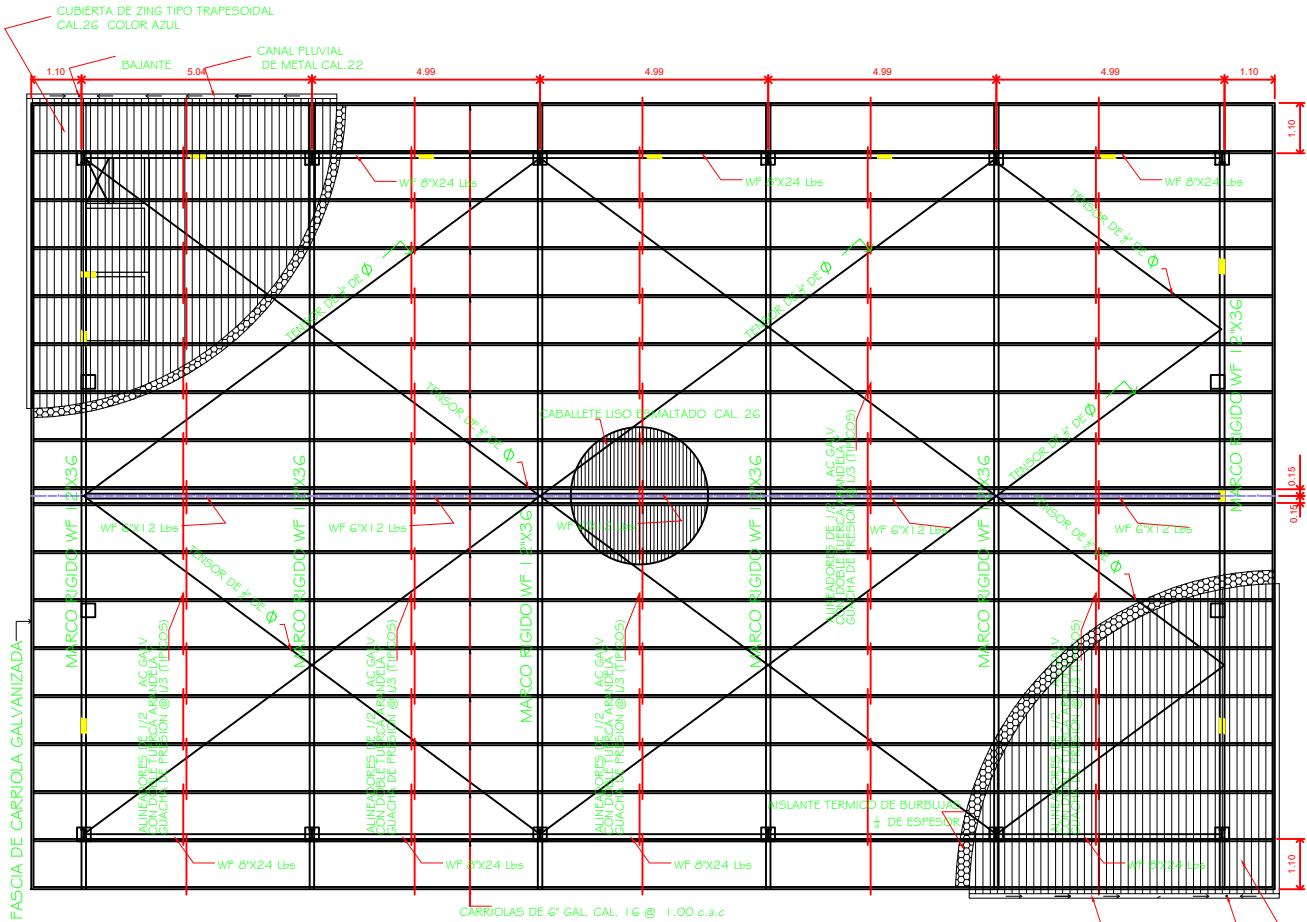





ESTRUCTURA DEL TECHO
ESC: 1.75

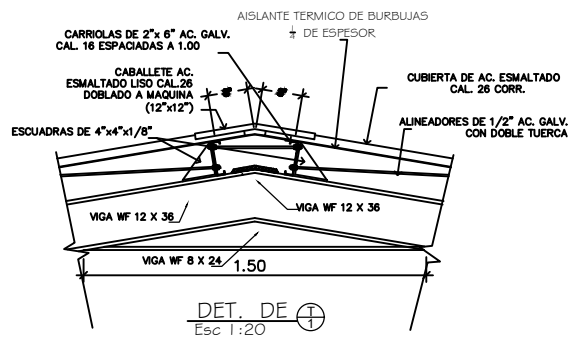


NOTAS GENERALES
-PARA LA CONSTRUCCIÓN DE TODAS LAS ESTRUCTURA, (FUNDACIONES,VIGAS, COLUMNAS, DINTEL, ALFEIZAR, TODAS LAS VIGAS Y BANDAS DE AMARRE, DEBERÁN UTILIZARSE LAS INFORMACIONES INDICADAS EN LAS HOJAS CORRESPONDIENTES.
-VER DETALLE DE REFUERZO PARA MARCO DE PUERTA Y VENTANAS.
-SE COLOCARÁ AISLANTE TERMICO TIPO LOW-E EN TODOS LOS AMBIENTES Y EN LOS PASILLOS (NO INCLUYE ALERO).
-EL COLOR DE LA PINTURA SERÁ EL INDICADO POR EL PROPIETARIO DEL PROYECTO.

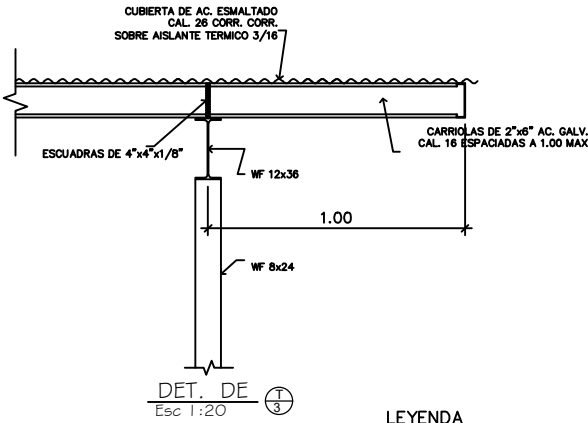


LEYENDA
W 8x24—TAPER
W12x36—TAPER
NOTA DE SOLDADURA:
PARA TODO EL AC. A-36, UTILIZAR SOLDADURA 7018 CON CORDONES DE 3/16\"/>

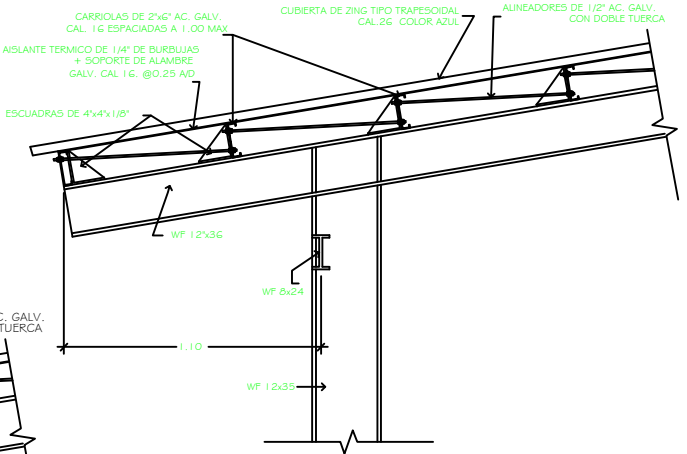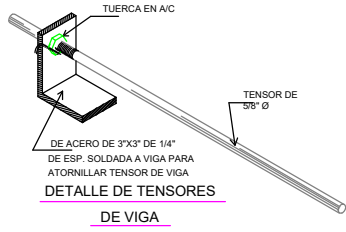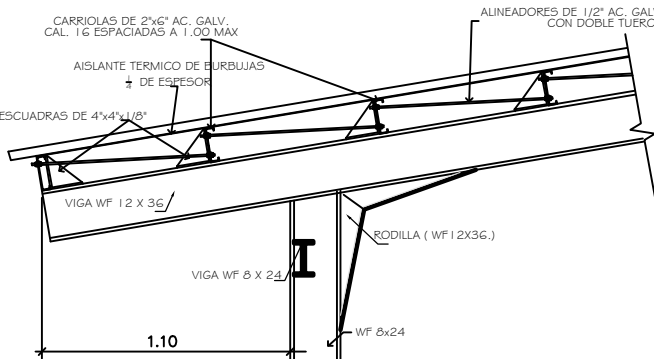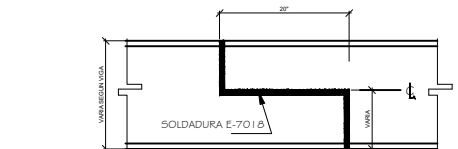

DETALLE DE ALERO

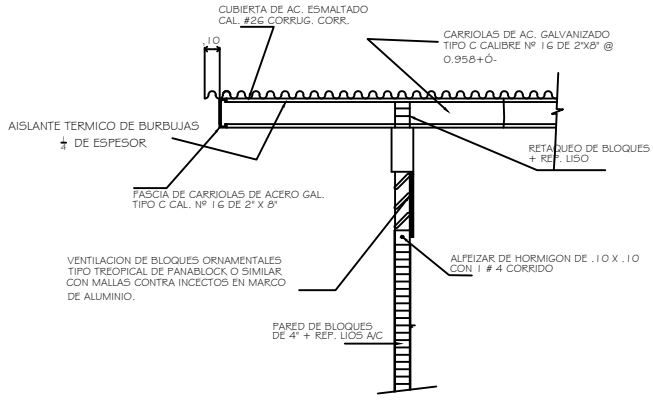

DET. DE VENT. C. RASO

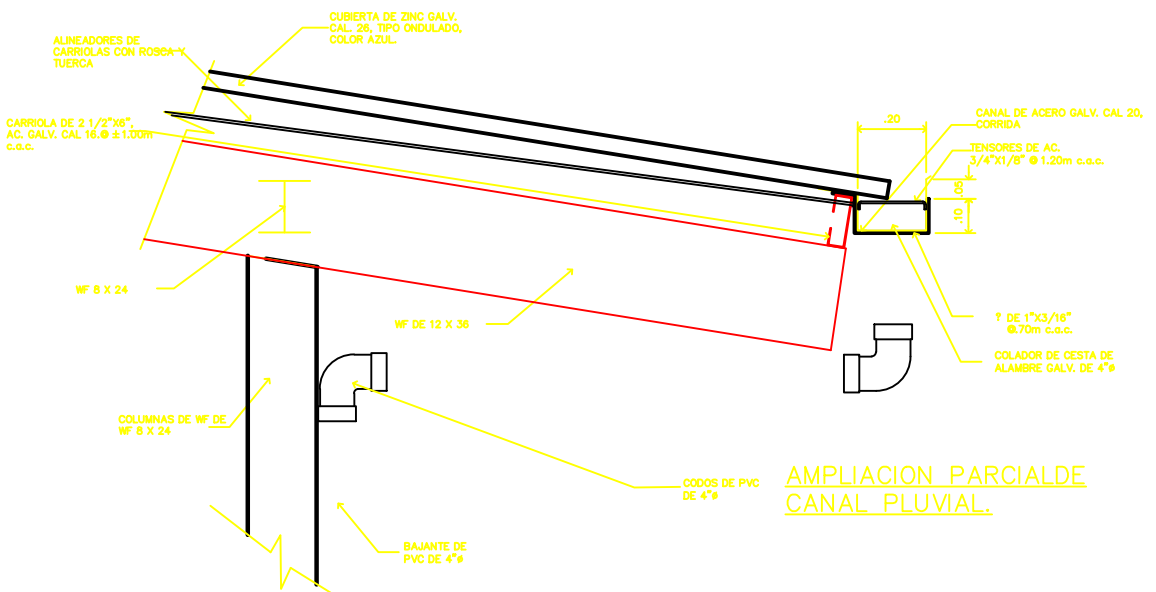

DETALLE DE CANAL PLUVIAL.
ESCALA 1:10

SERVICIOS PROFESIONALES DE INGENIERIA Y ARQUITECTURA DISEÑO, DIBUJO, CÁLCULO, COTACIÓN, COTIZACIÓN					
---	--	--	--	--	--

