




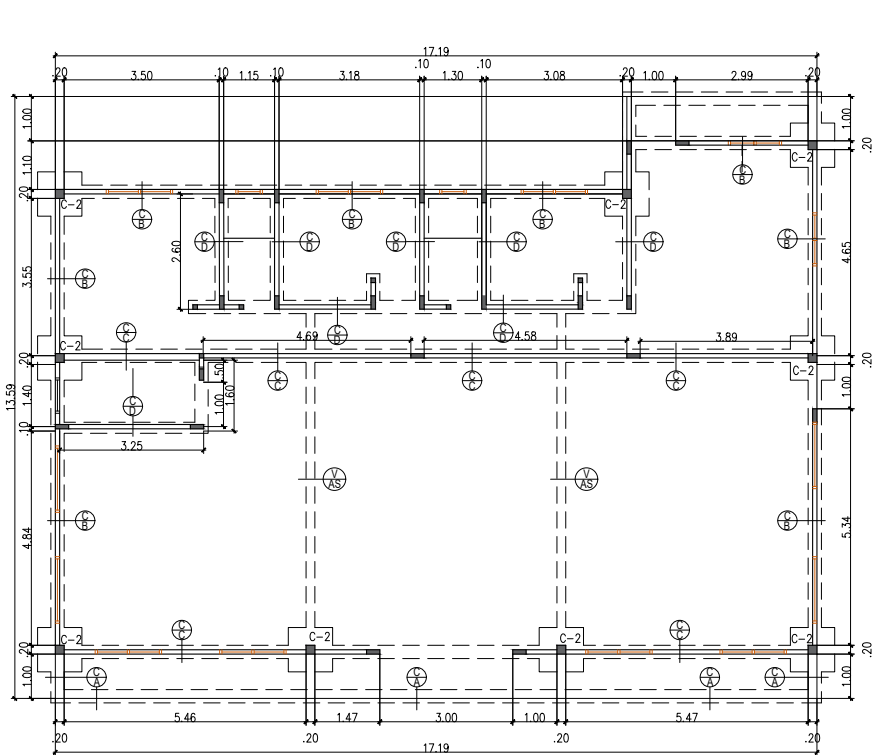


PLANTA DE CIMENTOS
ESC.: 1:75

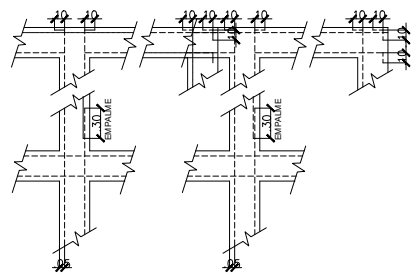

INTERSECCIONES EN PLANTA
DE CIM. DE PAREDES
ESCALA 1:33 1/3

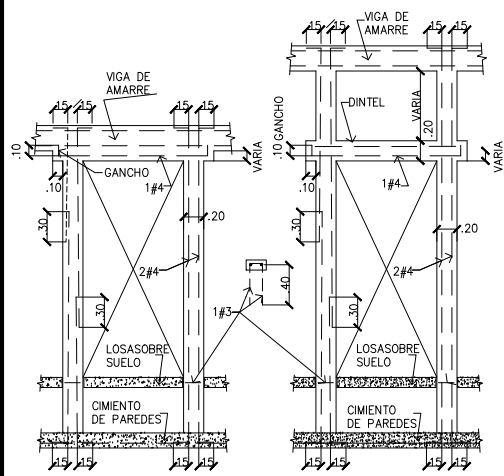

REF. ALREDEDOR DE PUERTAS
ESCALA 1:33 1/3

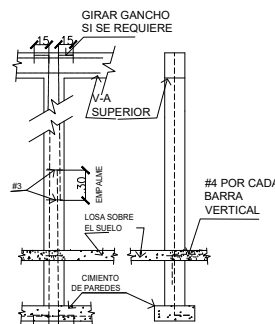


DET. TÍPICOS DE COL-A
ESCALA 1:33 1/3




DET. TÍPICOS DE V-A
ESCALA 1:33 1/3




DET. DE ALFEIZER
ESC. 1:10

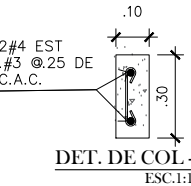


DET. DE COL-A
ESC. 1:10

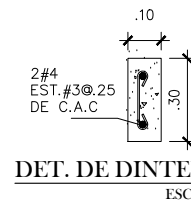


DET. DE DINTEL Y VT-1
ESC. 1:10

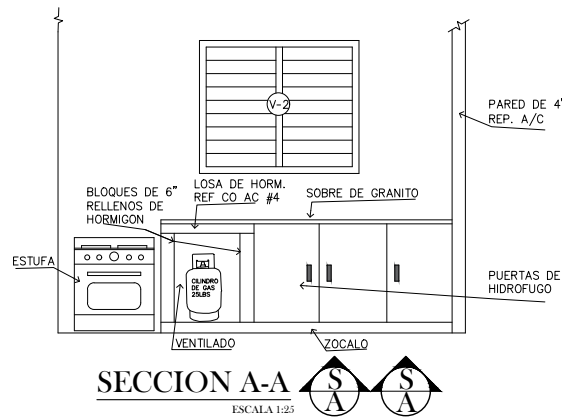


SECCION A-A
ESCALA 1:25

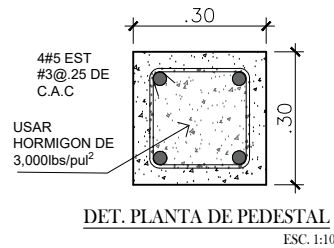


DET. PLANTA DE PEDESTAL
ESC. 1:10

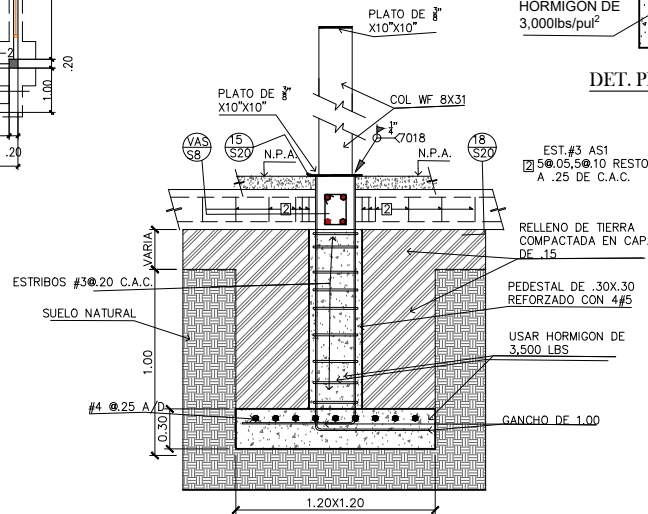


SECCION -XX PARA FUNDACION DE COL C-2
ESCALA 1:25

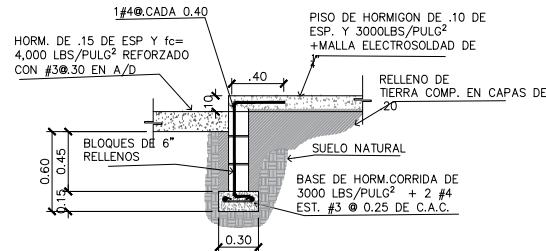


CIMENTO TIPO
ESCALA 1:25

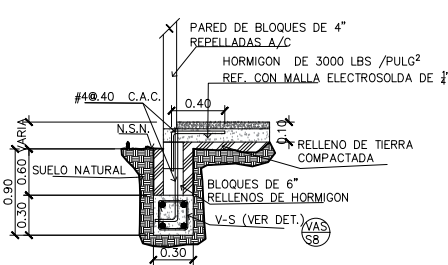


CIMENTO TIPO
ESCALA 1:25

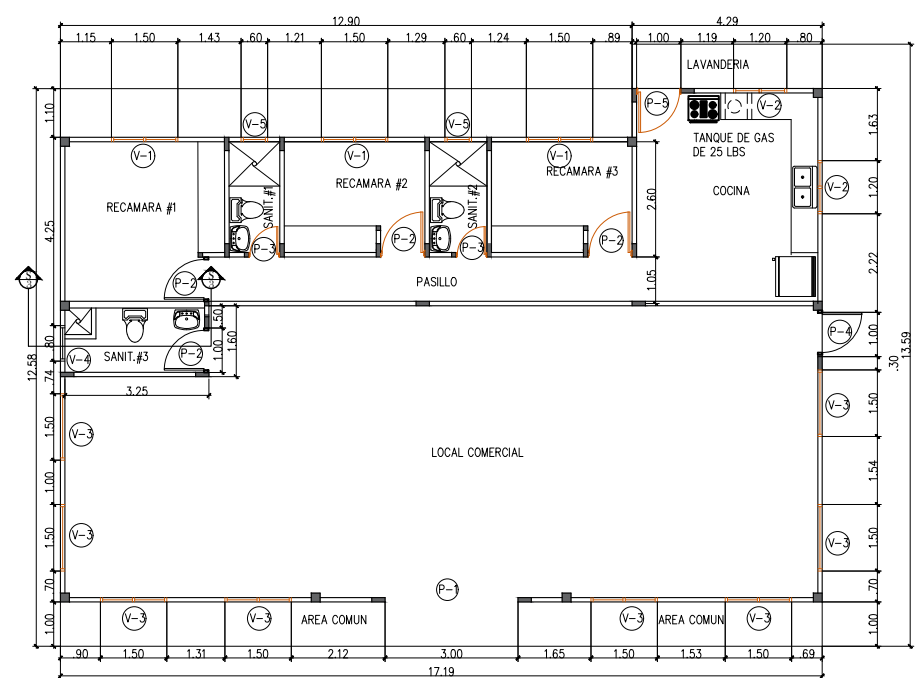


PLANTA ARQUITECTONICA
ESC.: 1:75

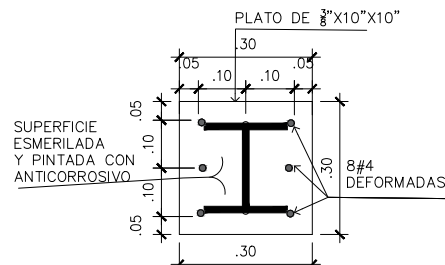


PLANTA FIJACION DE PLATO
ESC. 1:10

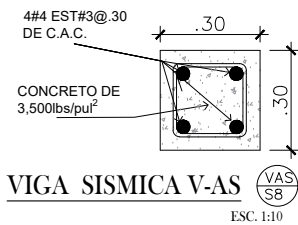


VIGA SISMICA V-AS
ESC. 1:10

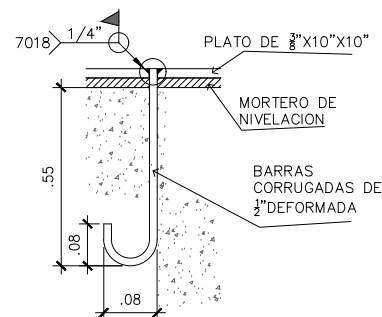


SECCION ANCLAJE
DE PERNOS
ESC. 1:10

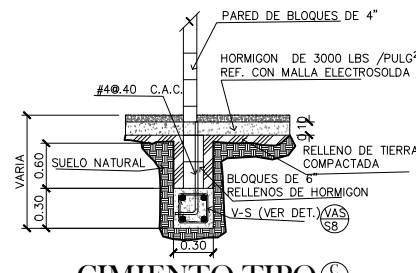

CIMENTO TIPO
ESCALA 1:25

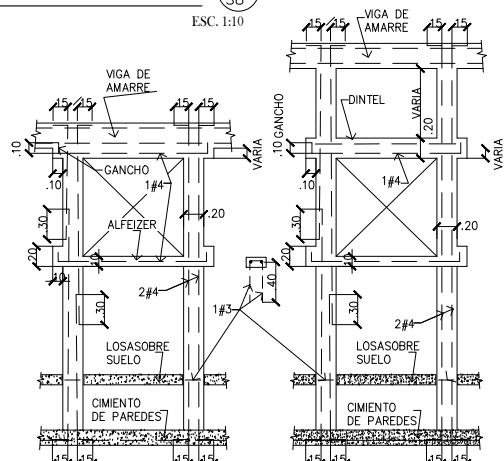

REF. ALREDEDOR DE VENTANAS
ESCALA 1:33 1/3

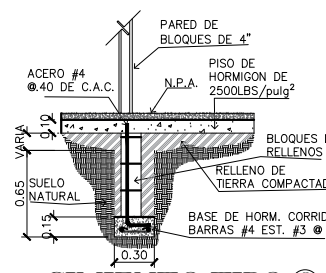

CIMENTO TIPO
ESCALA 1:25

ROBERTO A. VILLARREAL V.
ARQUITECTO
LICENCIA N° 2004-001-082

FIRMA
Ley 15 del 26 de Enero de 1959
Junta Técnica de Ingeniería y Arquitectura



PROYECTO COMERCIAL Y RESIDENCIAL
PROPIETARIOS: XIN MEI LI
ALBERTO SIU LI
JORGE SIU LI

REPUBLICA DE PANAMA
PROVINCIA: LOS SANTOS
CORREGIMIENTO: GUARARE
DISEÑO: PRODISA
PROYECTOS Y DISEÑOS, S.A.

DIBUJO: R. RODRIGUEZ

CALCULOS:
CONTENIDO: PLANTAS ARQUITECTONICA
PLANTA DE CIMENTOS, DETALLES, REP
CUADRO DE AREAS

ESCALA:
INDICADAS

FECHA:
DIC. DE 2020

HOJA:
1 DE 3