




ELEVACION POSTERIOR
ESC.: 1:75

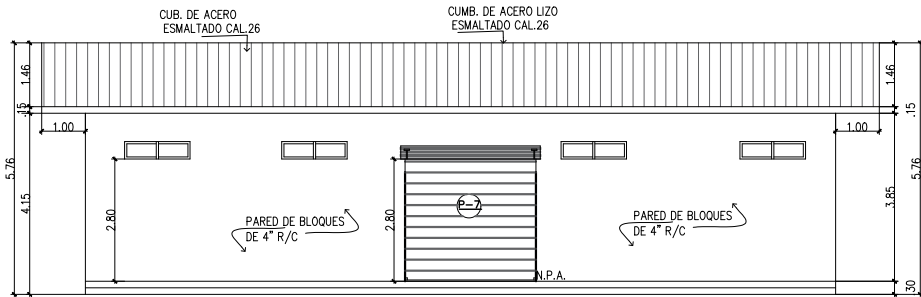


ELEVACION PRINCIPAL
ESC.: 1:75

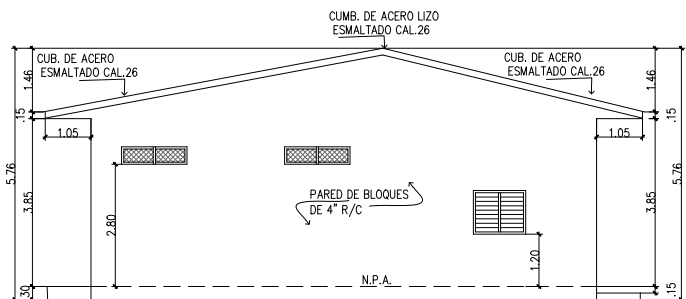

ELEVACION LATERAL DERECHA
ESC.: 1:75

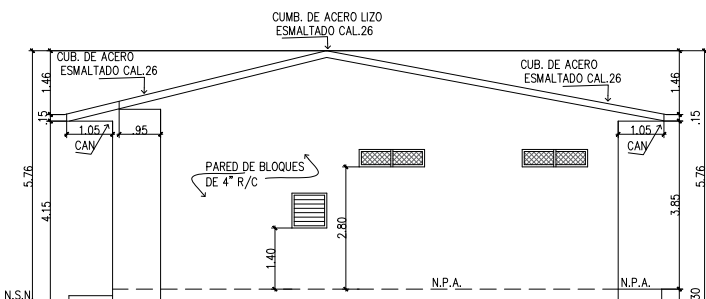

ELEVACION LATERAL IZQUIERDA
ESC.: 1:75

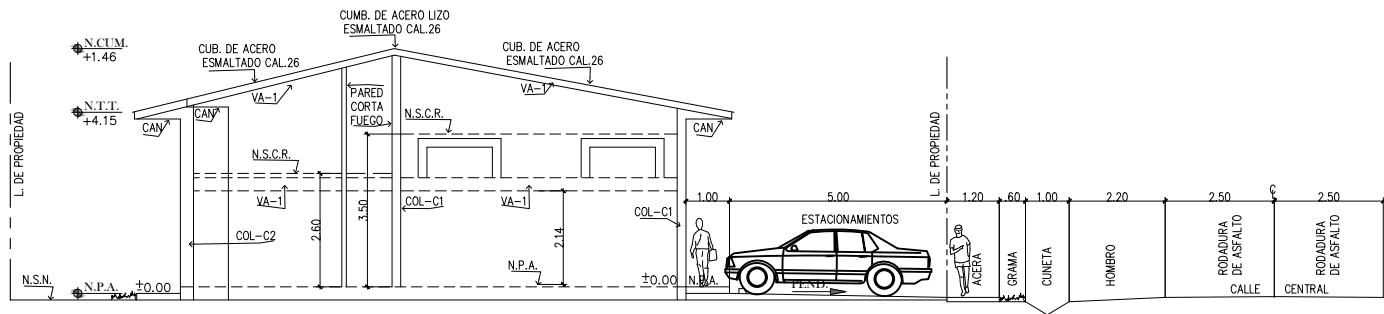




SECCION LONGITUDINAL X-Y

CUADRO DE VENTANAS						
⑦	VANO		ANTE PECHO	TIPO DE VIDRIO	CANT.	TIPO DE VENTANA
	ANCHO	ALTO				
①	1.50	1.00	1.20	CORRUGADO	3	PERSIANAS
②	1.20	1.00	1.20	CORRUGADO	2	PERSIANAS
③	1.50	0.40	2.80	-----	8	ACERO Y MALLA
④	0.80	0.80	1.40	CORRUGADO	1	PERSIANAS
⑤	0.60	0.60	1.60	CORRUGADO	2	PERSIANAS


TODOS LOS PERFILES DE LOS MARCOS DE TODAS LAS VENTANAS SERAN DE COLOR BRONCE OSCURO ESPETO LAS DE ACERO Y MALLA (VER DETALLE) EL CONTRATISTA DEBERA VERIFICAR EN CAMPO TODAS LAS MEDIADAS ANTES DE FABRICAR E INSTALAR LAS VENTANAS

CUADRO DE ACABADOS			
ESTACIONAMIENTOS	HORMIGON DE 3,500LBS	PAREDES	CIELO RASO
ESTACIONAMIENTOS	BALDOSA DE .45X.45	-----	-----
LOCAL COMERCIAL	BALDOSA DE .45X.45	REPELLADAS Y PINTADAS A/C	SUSPENDIDO 2'X2' NUBE
AREA COMUN	BALDOSA DE .45X.45	REPELLADAS Y PINTADAS A/C	SUSPENDIDO 2'X2' NUBE
SANIT.#1, #2 Y #3	BALDOSA DE .45X.45	VER DETALLES	SUSPENDIDO 2'X2' NUBE
REC.#1, #2 Y #3	BALDOSA DE .45X.45	REPELLADAS Y PINTADAS A/C	SUSPENDIDO 2'X2' NUBE
COCINA	BALDOSA DE .45X.45	VER DETALLES	SUSPENDIDO 2'X2' NUBE
PASILLO	BALDOSA DE .45X.45	REPELLADAS Y PINTADAS A/C	SUSPENDIDO 2'X2' NUBE
LAVANDERIA	HORMIGON RUSTICO	REPELLADAS Y PINTADAS A/C	-----


CUADRO DE PUERTA					
P	VANO		FERRETERIA		OBSERVACION
	ANCHO	ALTO	BISAGRA	CERRADURA	
P1	3.00	2.80	-----	LLAVE	1 VER DET DE PUERTA P-1 (ENROLLABLE)
P2	1.00	2.20	3 DE 4"	POMO Y LLAVE	4 MADERA BARNIZADA
P3	.70	2.20	3 DE 4"	BOTON	2 MADERA BARNIZADA
P4	1.00	2.20	3 DE 4"	BARRA DE PANICO	1 METAL COLOR BLANCO
P5	1.00	2.20	3 DE 4"	POMO Y LLAVE	1 SEGURIDAD COLOR BLANCA

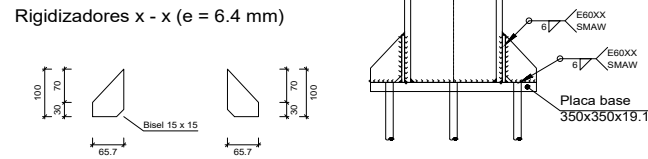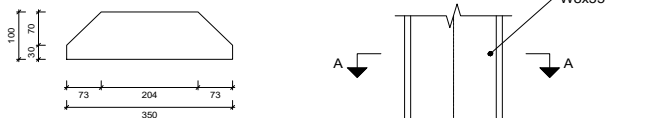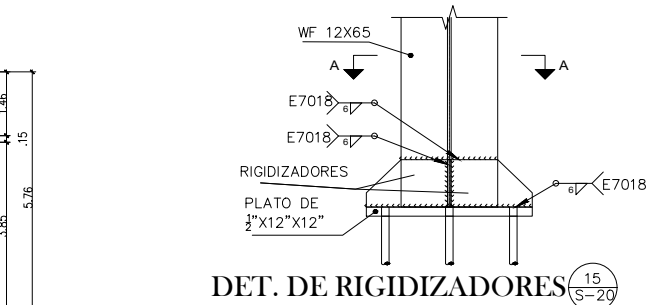

Rigidizadores x - x (e = 6.4 mm)

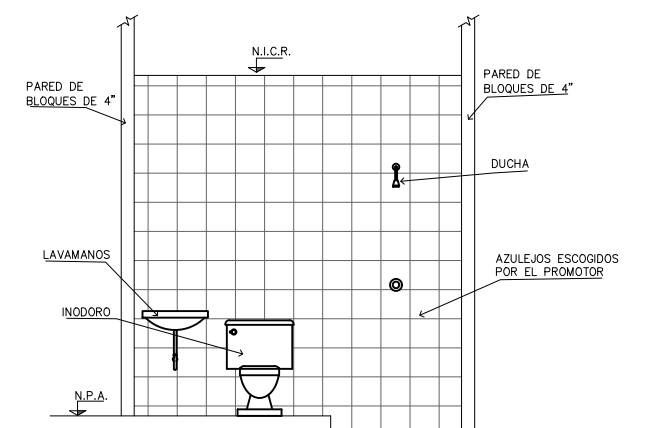

ELEVACION DE SAN.#1Y#2
TIPO

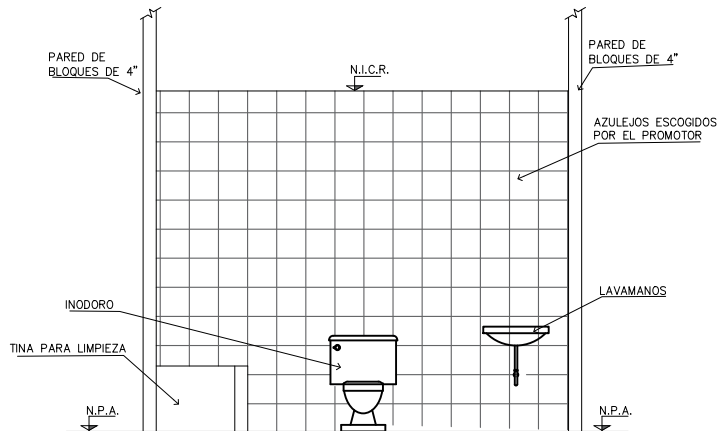

SECCION S-3
ESCALA 1:25

ROBERTO A. VILLARREAL V.
ARQUITECTO
LICENCIA N° 2004-001-082

FIRMA
Ley 15 del 26 de Enero de 1959
Junta Técnica de Ingeniería y Arquitectura



PROYECTO COMERCIAL Y RESIDENCIAL

PROPIETARIOS: XIN MEI LI
ALBERTO SIU LI
JORGE SIU LI

REPUBLICA DE PANAMA
PROVINCIA: LOS SANTOS
CORREGIMIENTO: GUARARE
GUARARE

DISEÑO: PRODISA
PROYECTOS Y DISEÑOS, S.A.

DIBUJO: R. RODRIGUEZ

CALCULOS:

CONTENIDO: ELEVACIONES, CUADROS DE ACABADOS, CUADRO DE VENTANAS, CUADRO DE PUERTAS Y DETALLES

INGENIERIA MECANICA

ESCALA: INDICADAS
FECHA: DIC. DE 2020
HOJA: 2 DE 5