




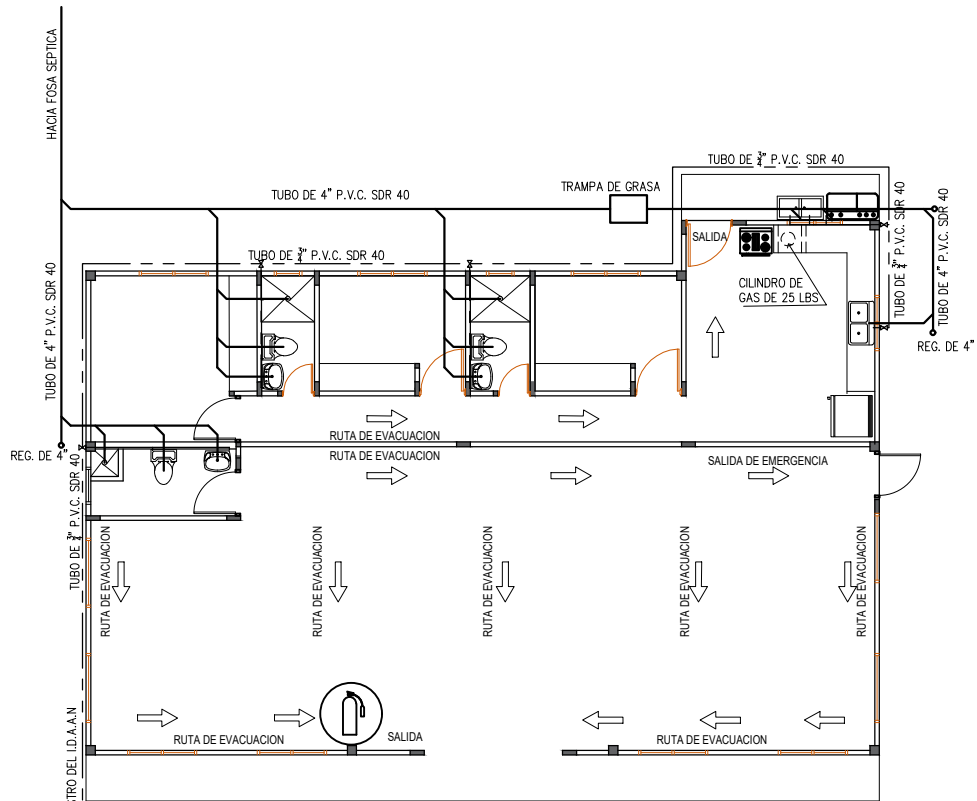


PLANTA DE PLOMERIA
ESC.: 1:75

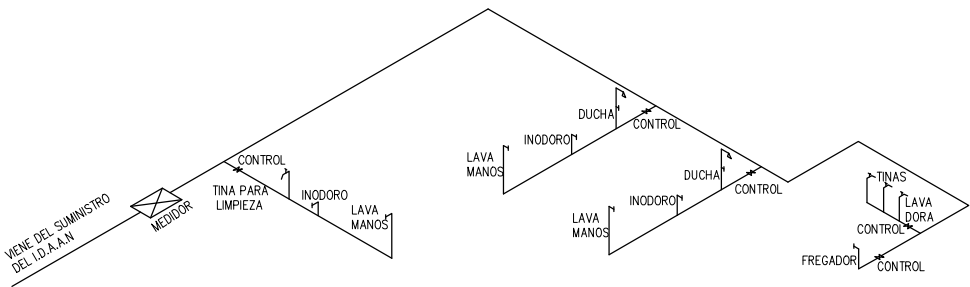


ISOMETRICO DE AGUA POTABLE
ESC.: S/E

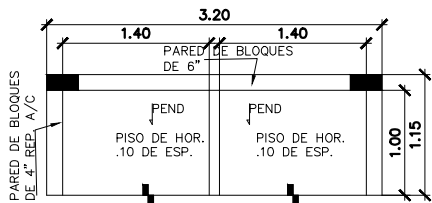


PLANTA DE TAPIA Y
TINAQUERA
ESCALA 1:33 1/3

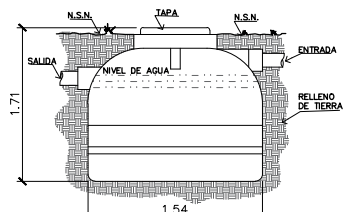

FOSA SEPTICA DE 2500 LTS
ESCALA 1:25

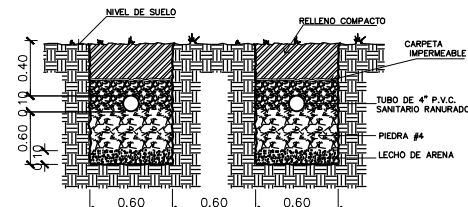


DETALLE DE ZANJA
ESCALA 1:25

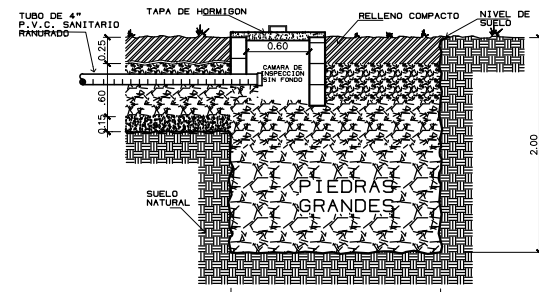


SECCION DE POZO CIEGO O SUMIDERO
ESCALA 1:33 1/3




DET. SANITARIO PARA
PERSONAS CON DISCAPACIDAD
ESC.: 1:33 1/3

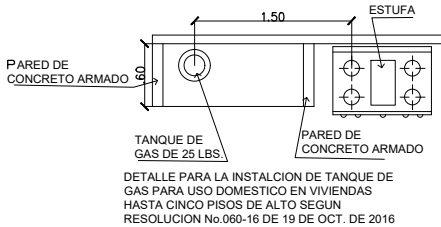

DETALLE PARA LA INSTALCION DE TANQUE DE GAS PARA USO DOMESTICO EN VIVIENDAS HASTA CINCO PISOS DE ALTO SEGUN RESOLUCION No.090-16 DE 19 DE OCT. DE 2016

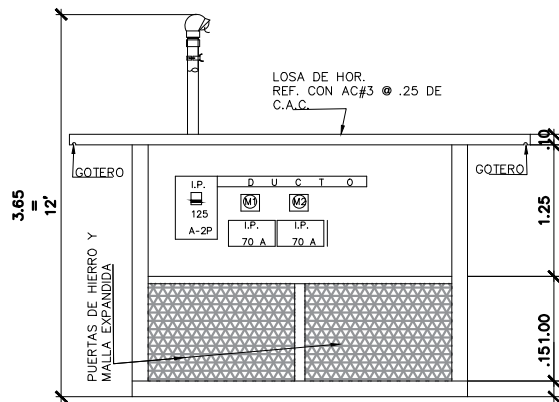

DET. DE TAPIA Y TINAQUERA
ESCALA 1:33 1/3

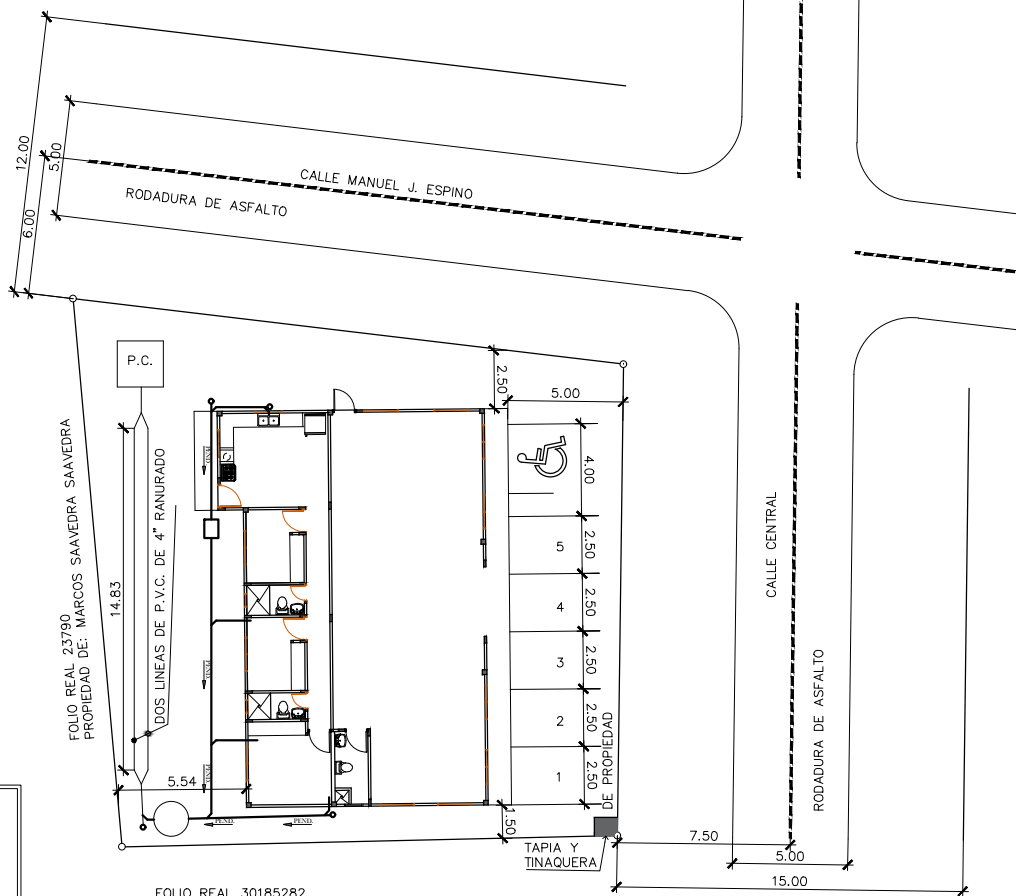

FOLIO REAL 30185282
PROPIEDAD DE: MARCOS ELIECER SAAVEDRA SORIANO

LOCALIZACION GENERAL
ESC.: 1:150

NOTAS SOBRE PLOMERIA
TODA LA TUBERIA DE VENTILACION SERA DE 2" P.V.C. SDR 41
TODA TUBERIA DE AGUAS SERVIDAS SERA DE P.V.C. SDR 40 DE 4" Y 2" DONDE INDIQUE
LA TUBERIA DE AGUA POTABLE SERA DE 3/4" P.V.C. SDR 40 PARA ALIMENTACION PRINCIPAL
LAS LLAVE DE CHORRO SERAN DE 3/8" AMERICANAS
LOS JUEGOS DE DUCHAS, LAVAMANOS Y DE FREGADERO SERAN ESCOJIDOS POR EL DUEÑO Y EL ARQUITECTO
EN LA RESIDENCIA SE UTILIZARA CILINDRO DE GAS DE 25 LBS.

ROBERTO A. VILLARREAL V.
ARQUITECTO
LICENCIA N° 2004-001-082
FIRMA
Ley 15 del 26 de Enero de 1959
Junta Técnica de Ingeniería y Arquitectura



PROYECTO COMERCIAL YONGJIN
PROPIETARIO: YONGJIN LIU
CEDULA: E-8-81723

REPUBLICA DE PANAMA
PROVINCIA: HERRERA
CORREGIMIENTO: PARIS
DISTRITO: PARTA
LUGAR: PARIS

DISEÑO: PRODISA
PROYECTOS Y DISEÑOS, S.A.

DIBUJO: R. RODRIGUEZ

CALCULOS:

CONTENIDO: PLANTAS ARQUITECTONICAS
LOCALIZACION GENERAL REGIONAL
CUADRO DE AREAS ELVACION Y DET.

INGENIERIA MUNICIPAL
ESCALA: INDICADAS
FECHA: SEP. DE 2019
HOJA: 7 DE