




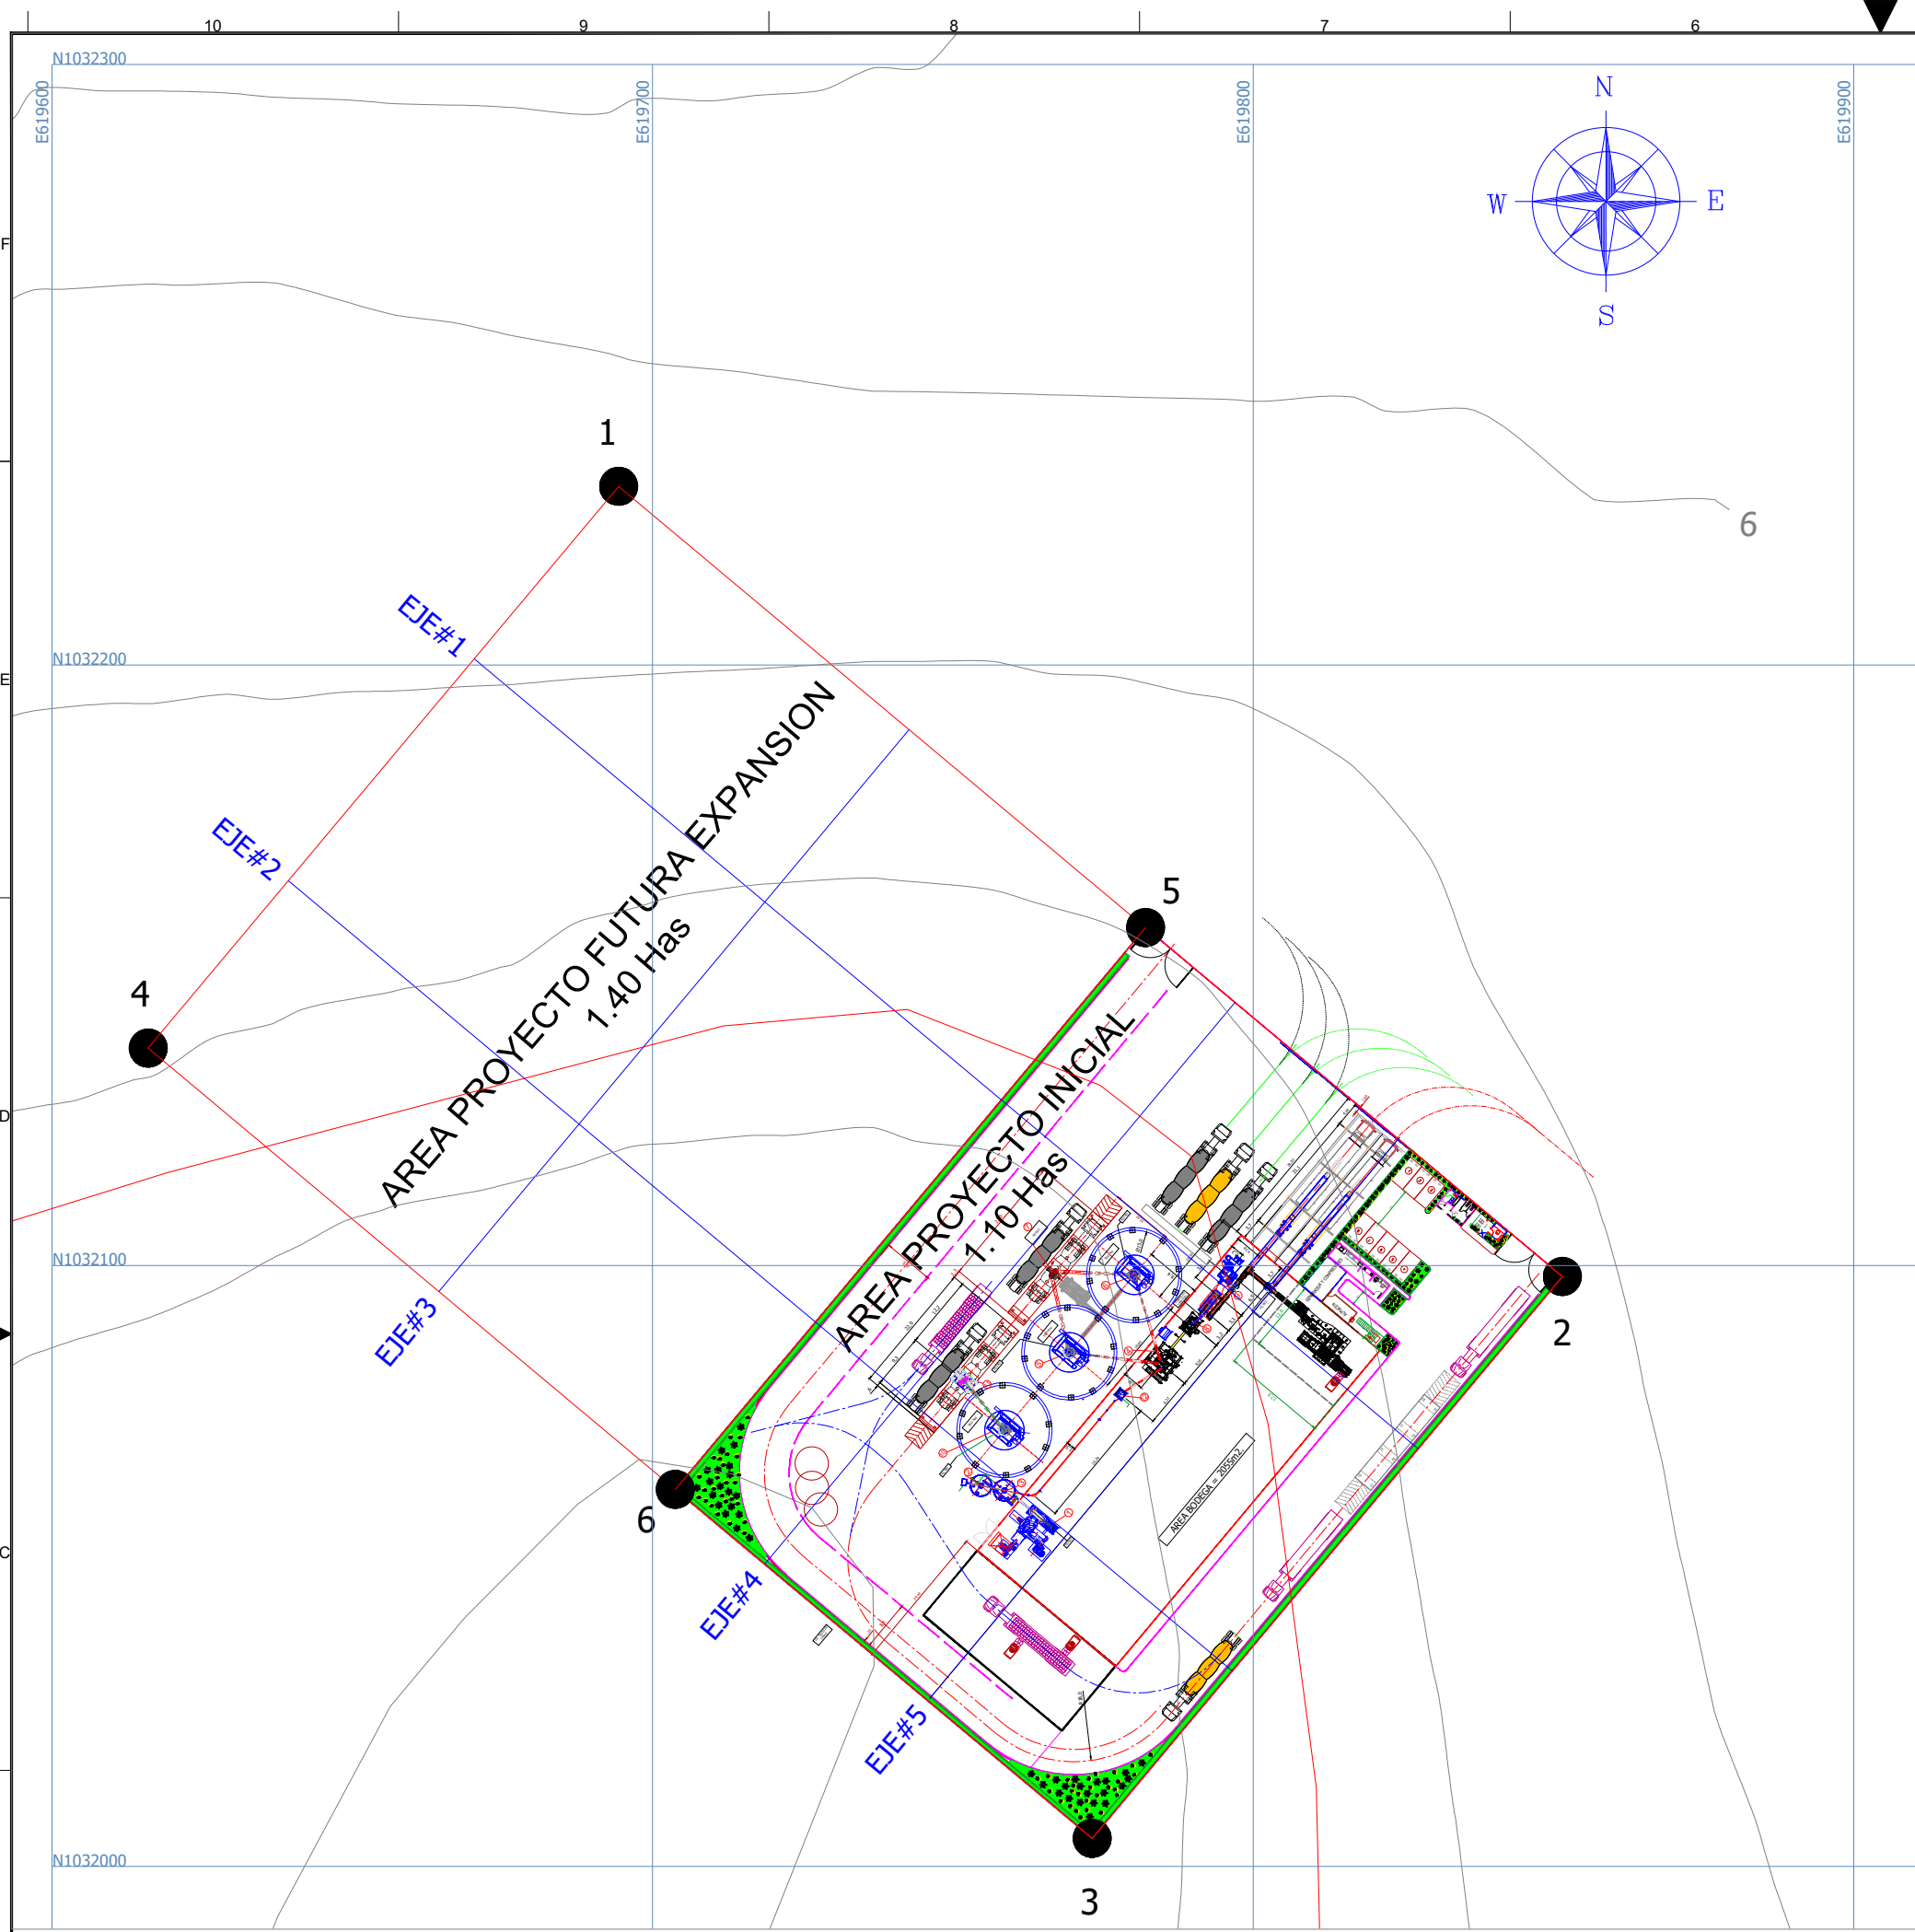

LAYOUT CON TOPOGRAFIA
ESCALA 1 = 750

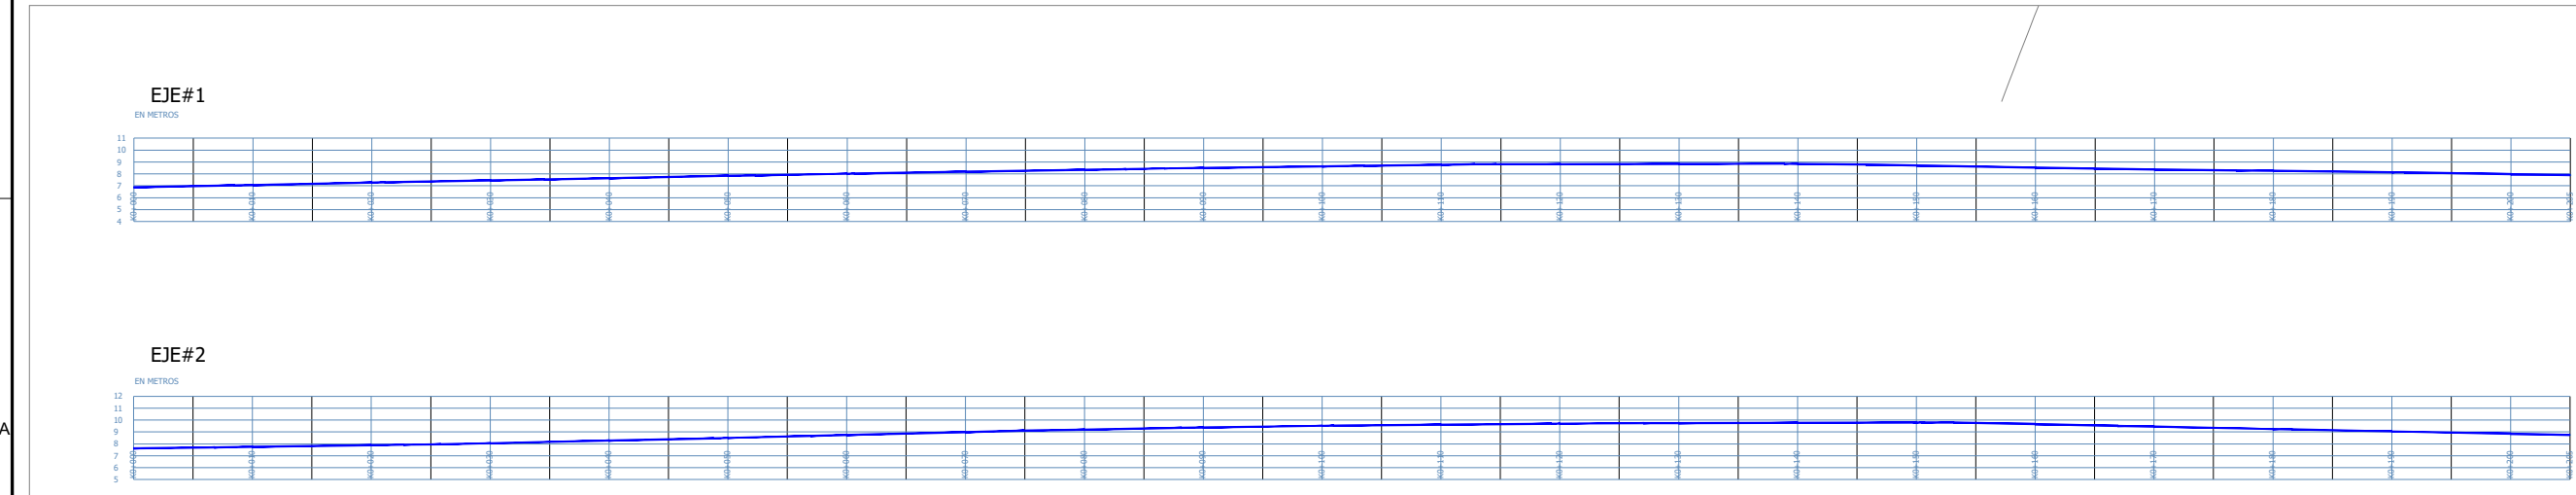

PEFILES DE TERRENO - EJE #1 y EJE #2
ESCALA 1 = 400

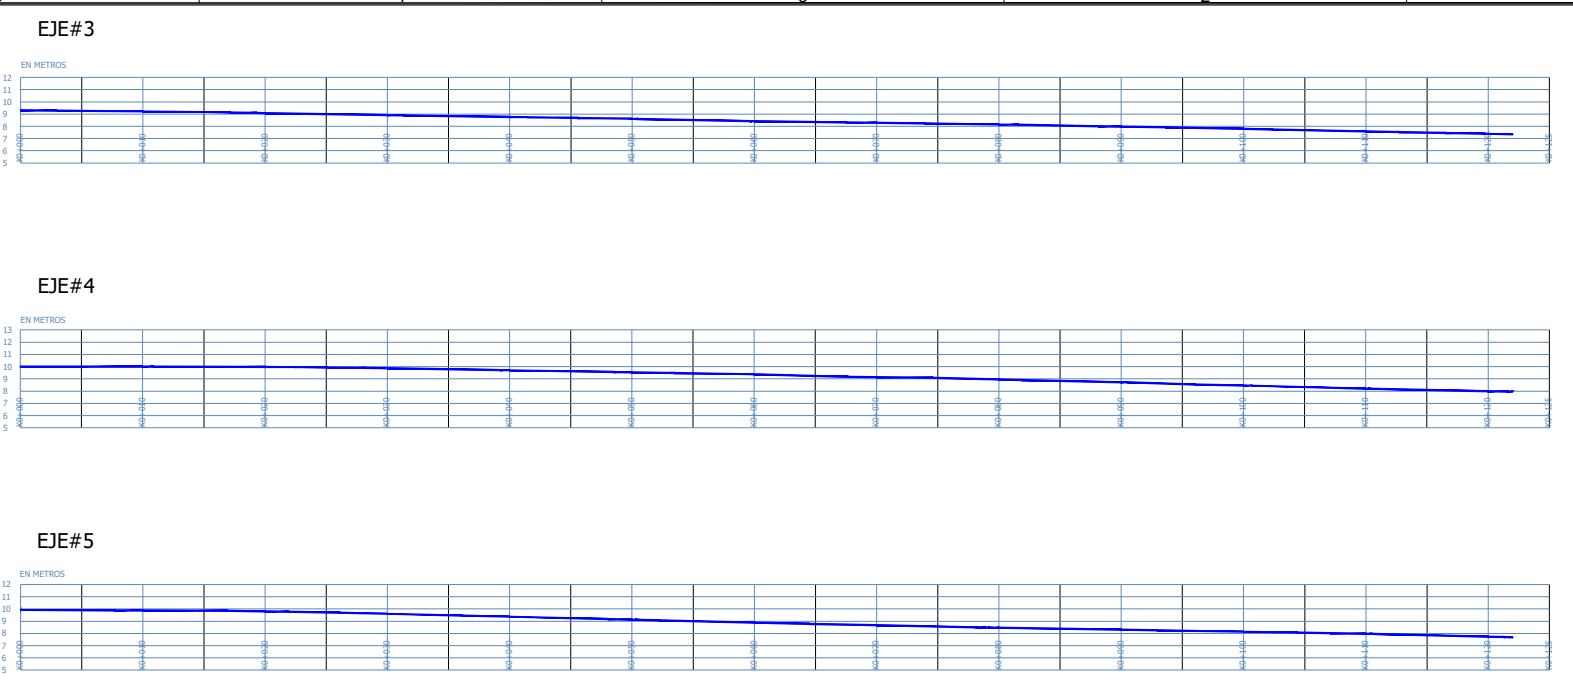

PEFILES DE TERRENO - EJE #3, EJE #4 Y EJE #5
ESCALA 1 = 400

TABLA DE COORDENADAS 2.5 Has				
VERTICE	COORDENADAS GEOGRAFICAS WGS 84		COORDENADAS PLANAS UTM Z17	
	Latitud	Longitud	ESTE	NORTE
1	9° 20' 11.0753" N	79° 54' 36.1984" W	619694,342	1032229,764
2	9° 20' 06.7762" N	79° 54' 31.0604" W	619851,500	1032098,197
3	9° 20' 03.7385" N	79° 54' 33.6368" W	619773,187	1032004,648
4	9° 20' 08.0376" N	79° 54' 38.7748" W	619616,029	1032136,215
5	9° 20' 08.6749" N	79° 54' 33.3296" W	619782,091	1032156,302
6	9° 20' 05.6372" N	79° 54' 35.9060" W	619703,778	1032062,753

Nivel de Diseño : 8.5m

-Volumen Total entre supeficies:18284.59

-Volumen de corte:7917.95m3.


-Corte de Area Superficial 2D :11472m2.

-Corte de Area Superficial 3D.

-Volumen de Relleno: 10366.64m3

-Area de Relleno Superficial 2D:13694 m3

-Area de Relleno Superficial 3D.

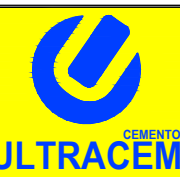CONTRATISTA: N.A	PROYECTO: P-TER PAN CONSTRUCCIÓN Y OPERACIÓN DE UN CENTRO DE DISTRIBUCIÓN DE CEMENTO Y CEMENTANTES									
	CONTIENE: Layout con Topografia									
SELLO: INFORMACIÓN PARA APROBACIÓN	ITEM:	NOMBRE:	FECHA:	CÓDIGO PROYECTO:	CÓDIGO PLANO:	ESCALA:	DIMENSIONES:	FECHA DE IMPRESIÓN:	PESO:	N.A
	PROYECTO:						Indicadas	21/04/2021		
	REVISÓ:									
	APROBÓ:									
INTERVENIOR:	N.A		REVISÓ:	N.A		FECHA:	P-TER PAN Layout con Topografia		ISO A1	1 DE 1
			REVISÓ:			FECHA:	P-TER PAN Layout con Topografia 21/04/21			