


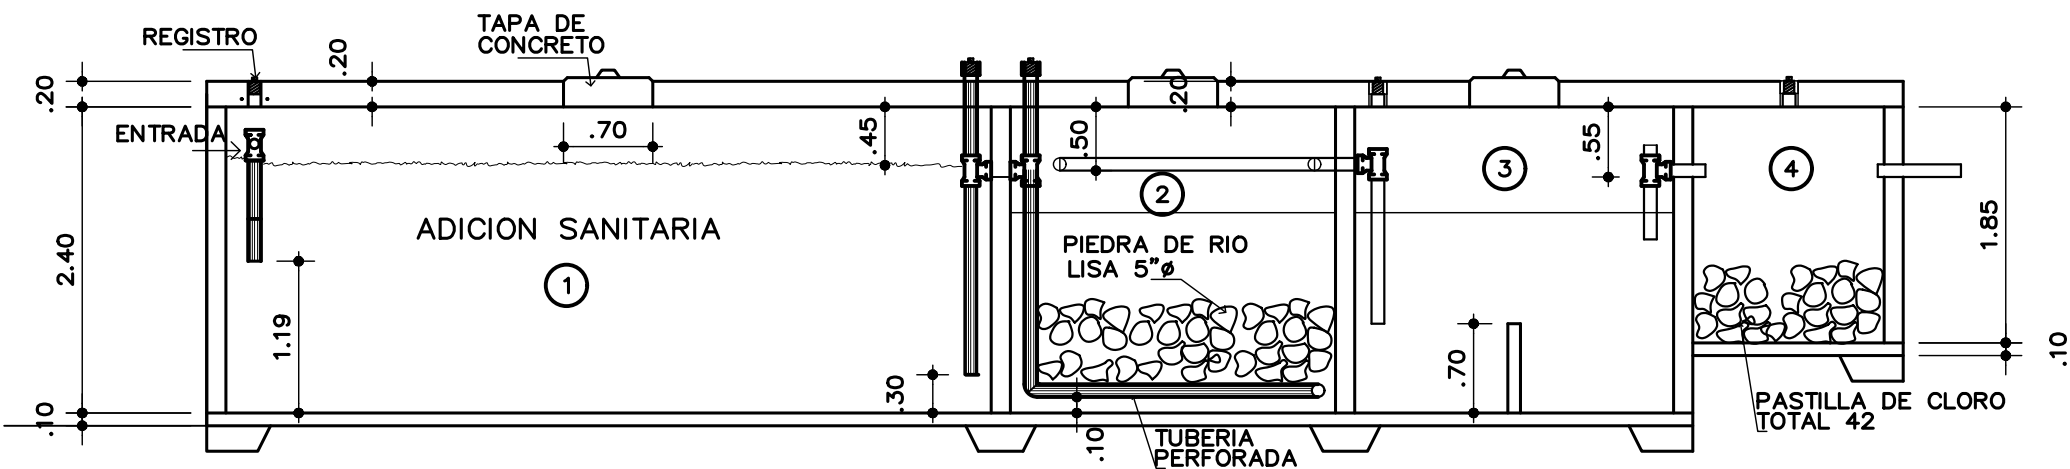

SECCION DE TANQUE SEPTICO

ESC 1: 40