


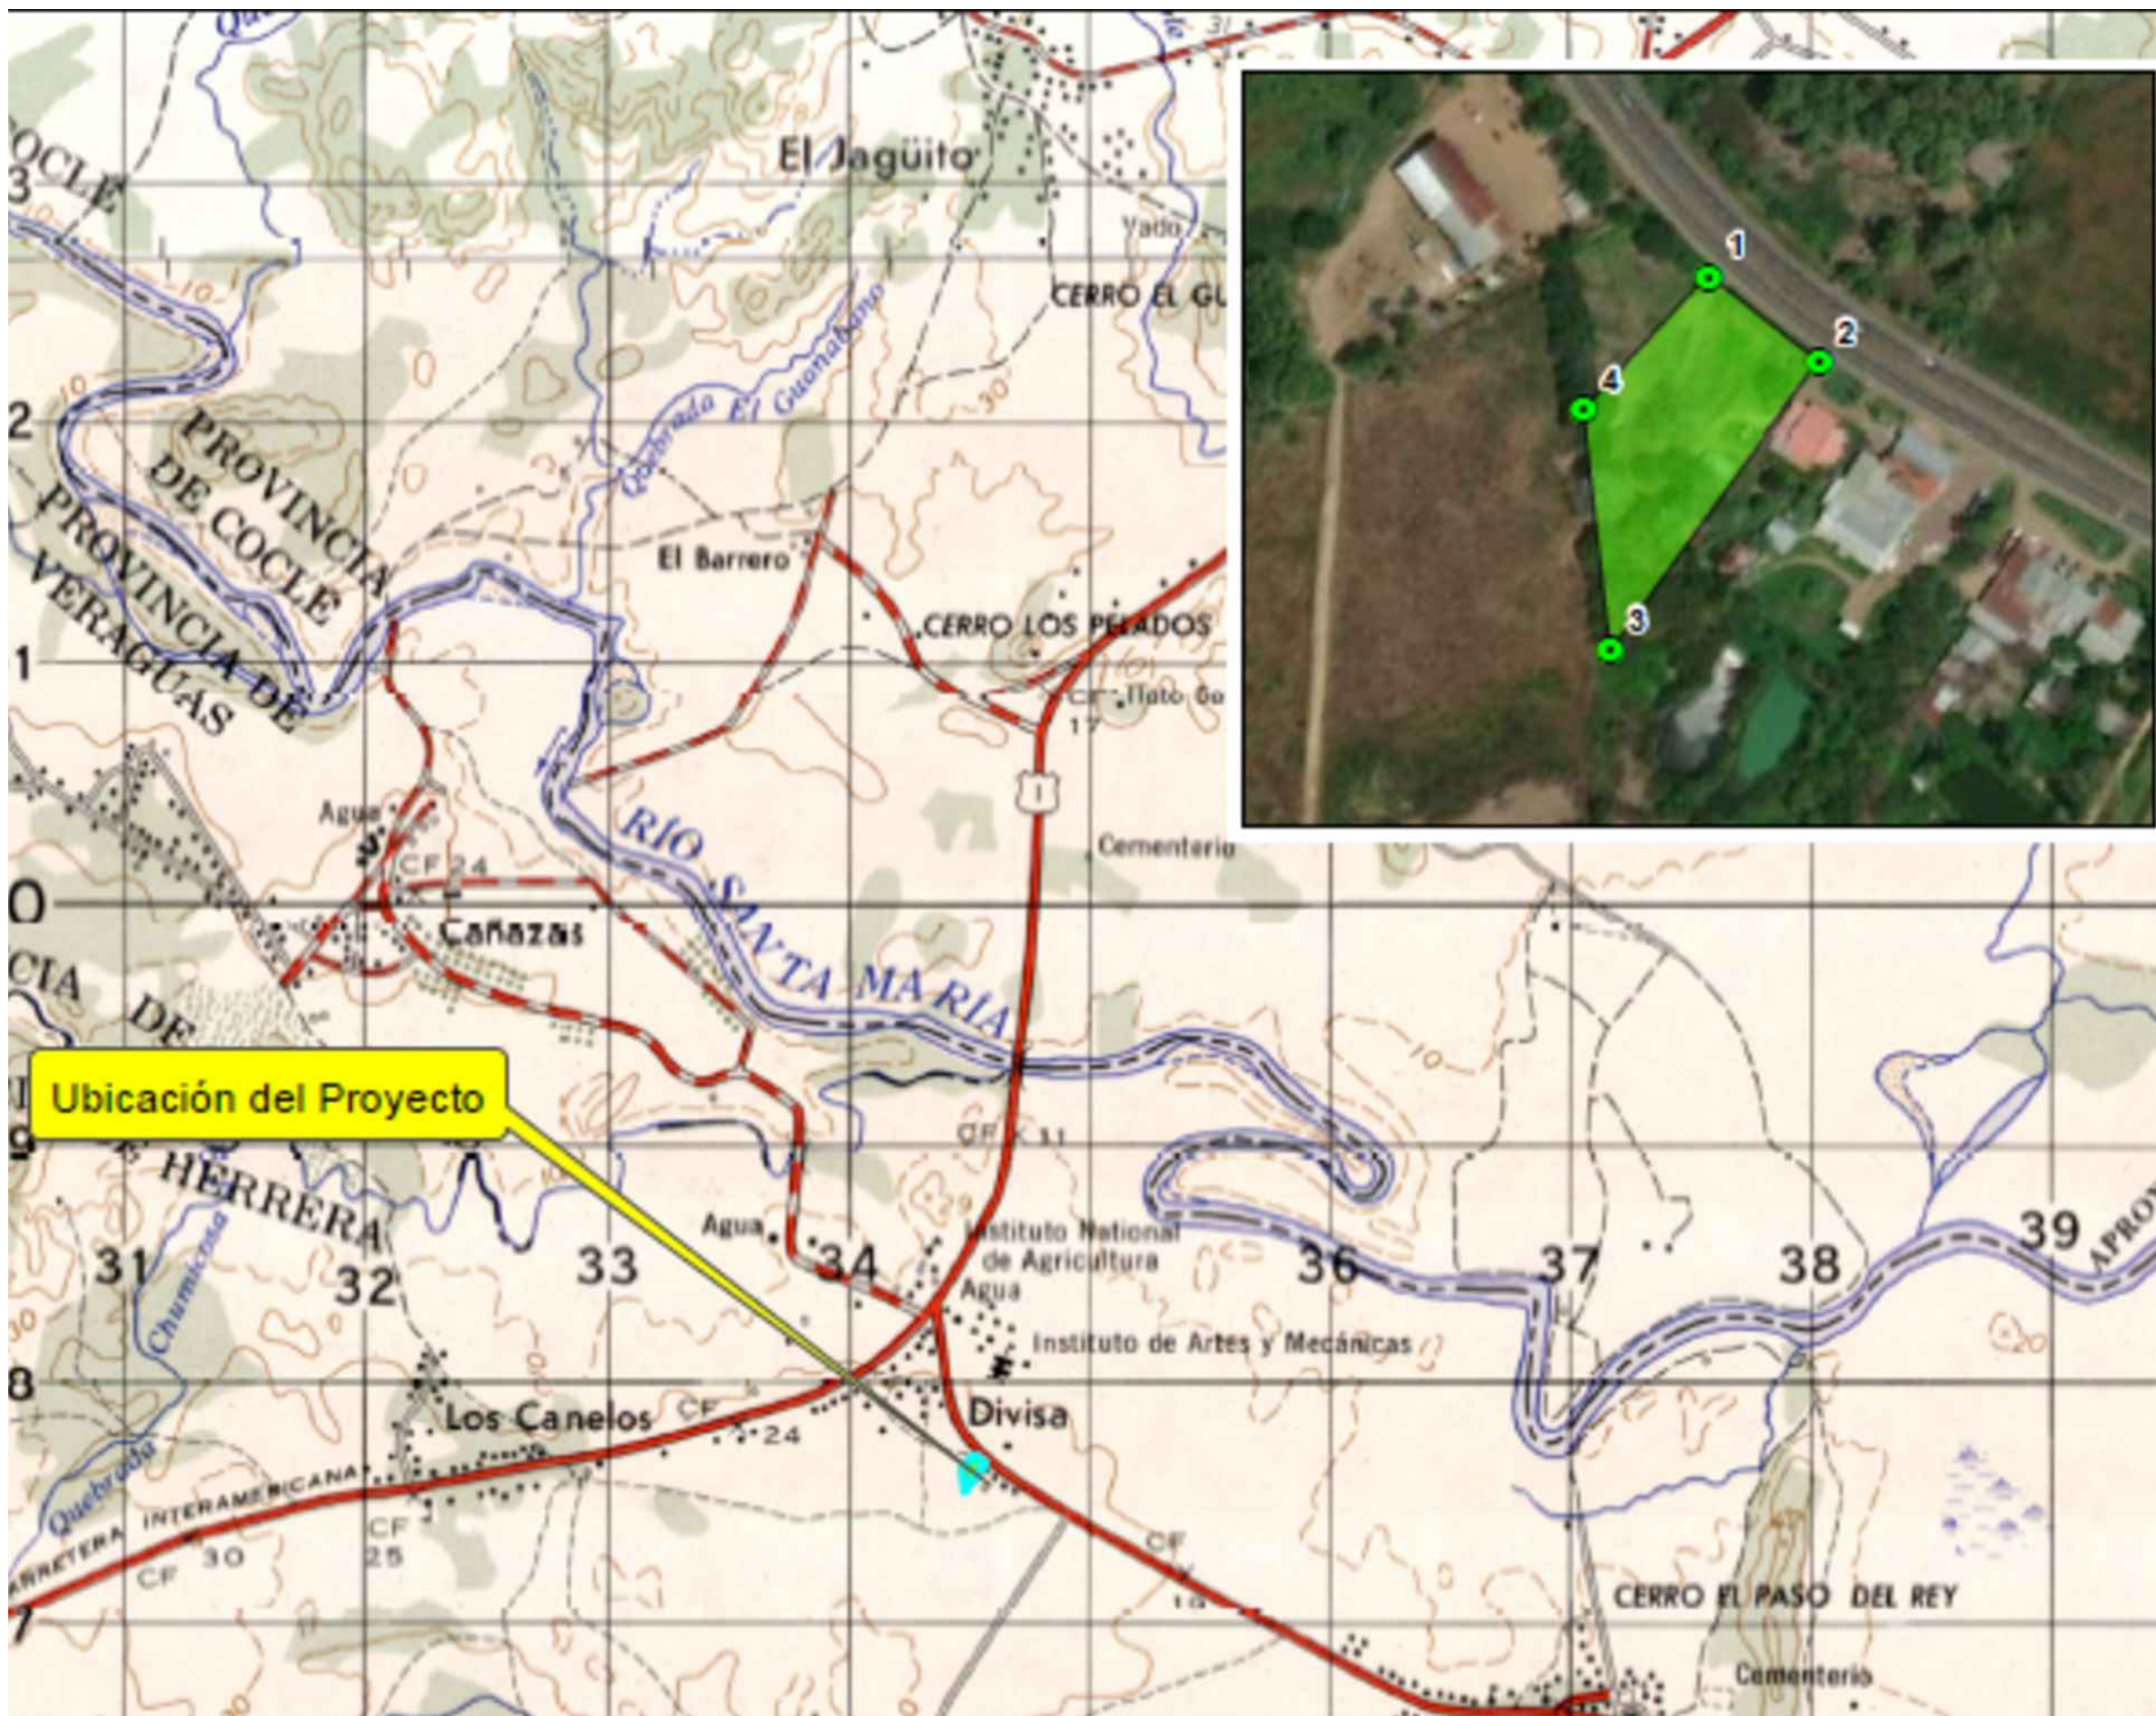

UBICACIÓN REGIONAL

DATOS GENERALES:

AREA TOTAL DEL LOTE:

LOTE N°:

FINCA: 2210

TOMO:

FOLIO:

ZONIFICACIÓN:

TOTAL DE AREAS

AREA DE CONSTRUCCION: 300 M2

AREA ABIERTA:



AREA CERRADA: 300 M2

ARENERA BALBOA

ARRENDADOR


NILO MURILLO ROBLES

ARRENDATARIO

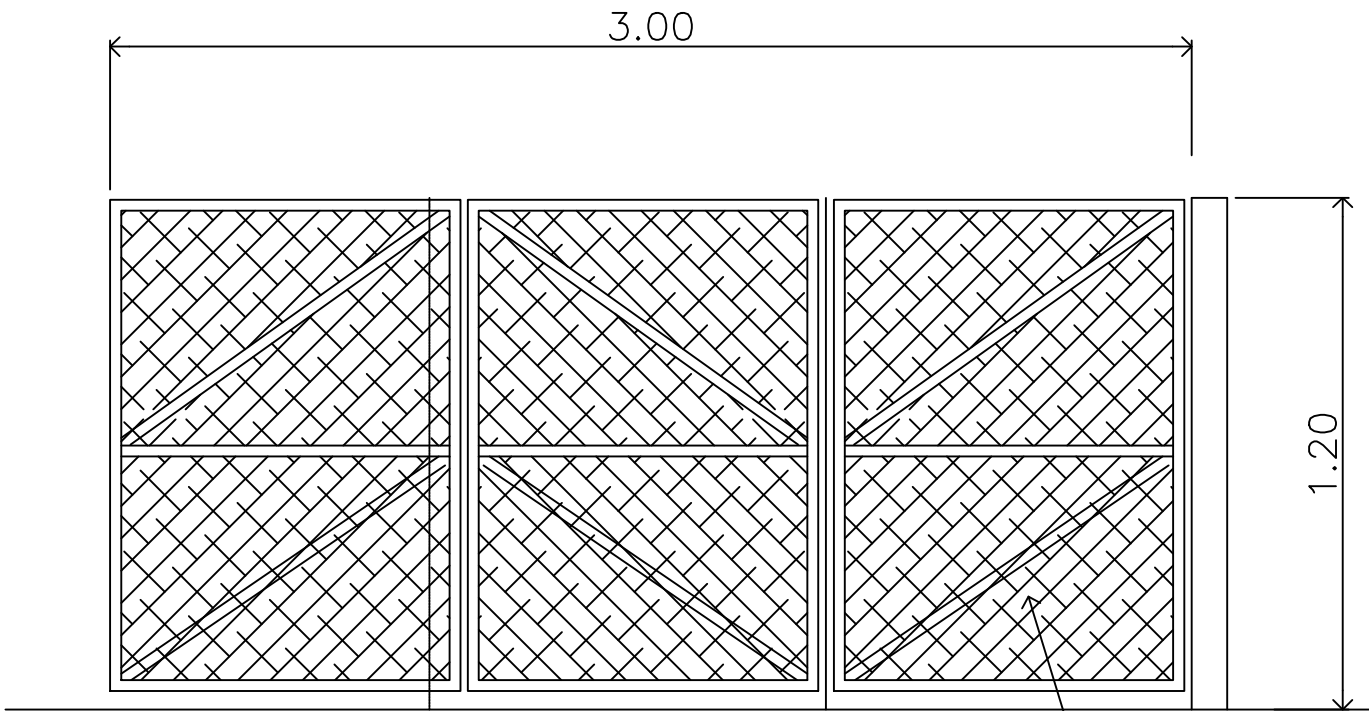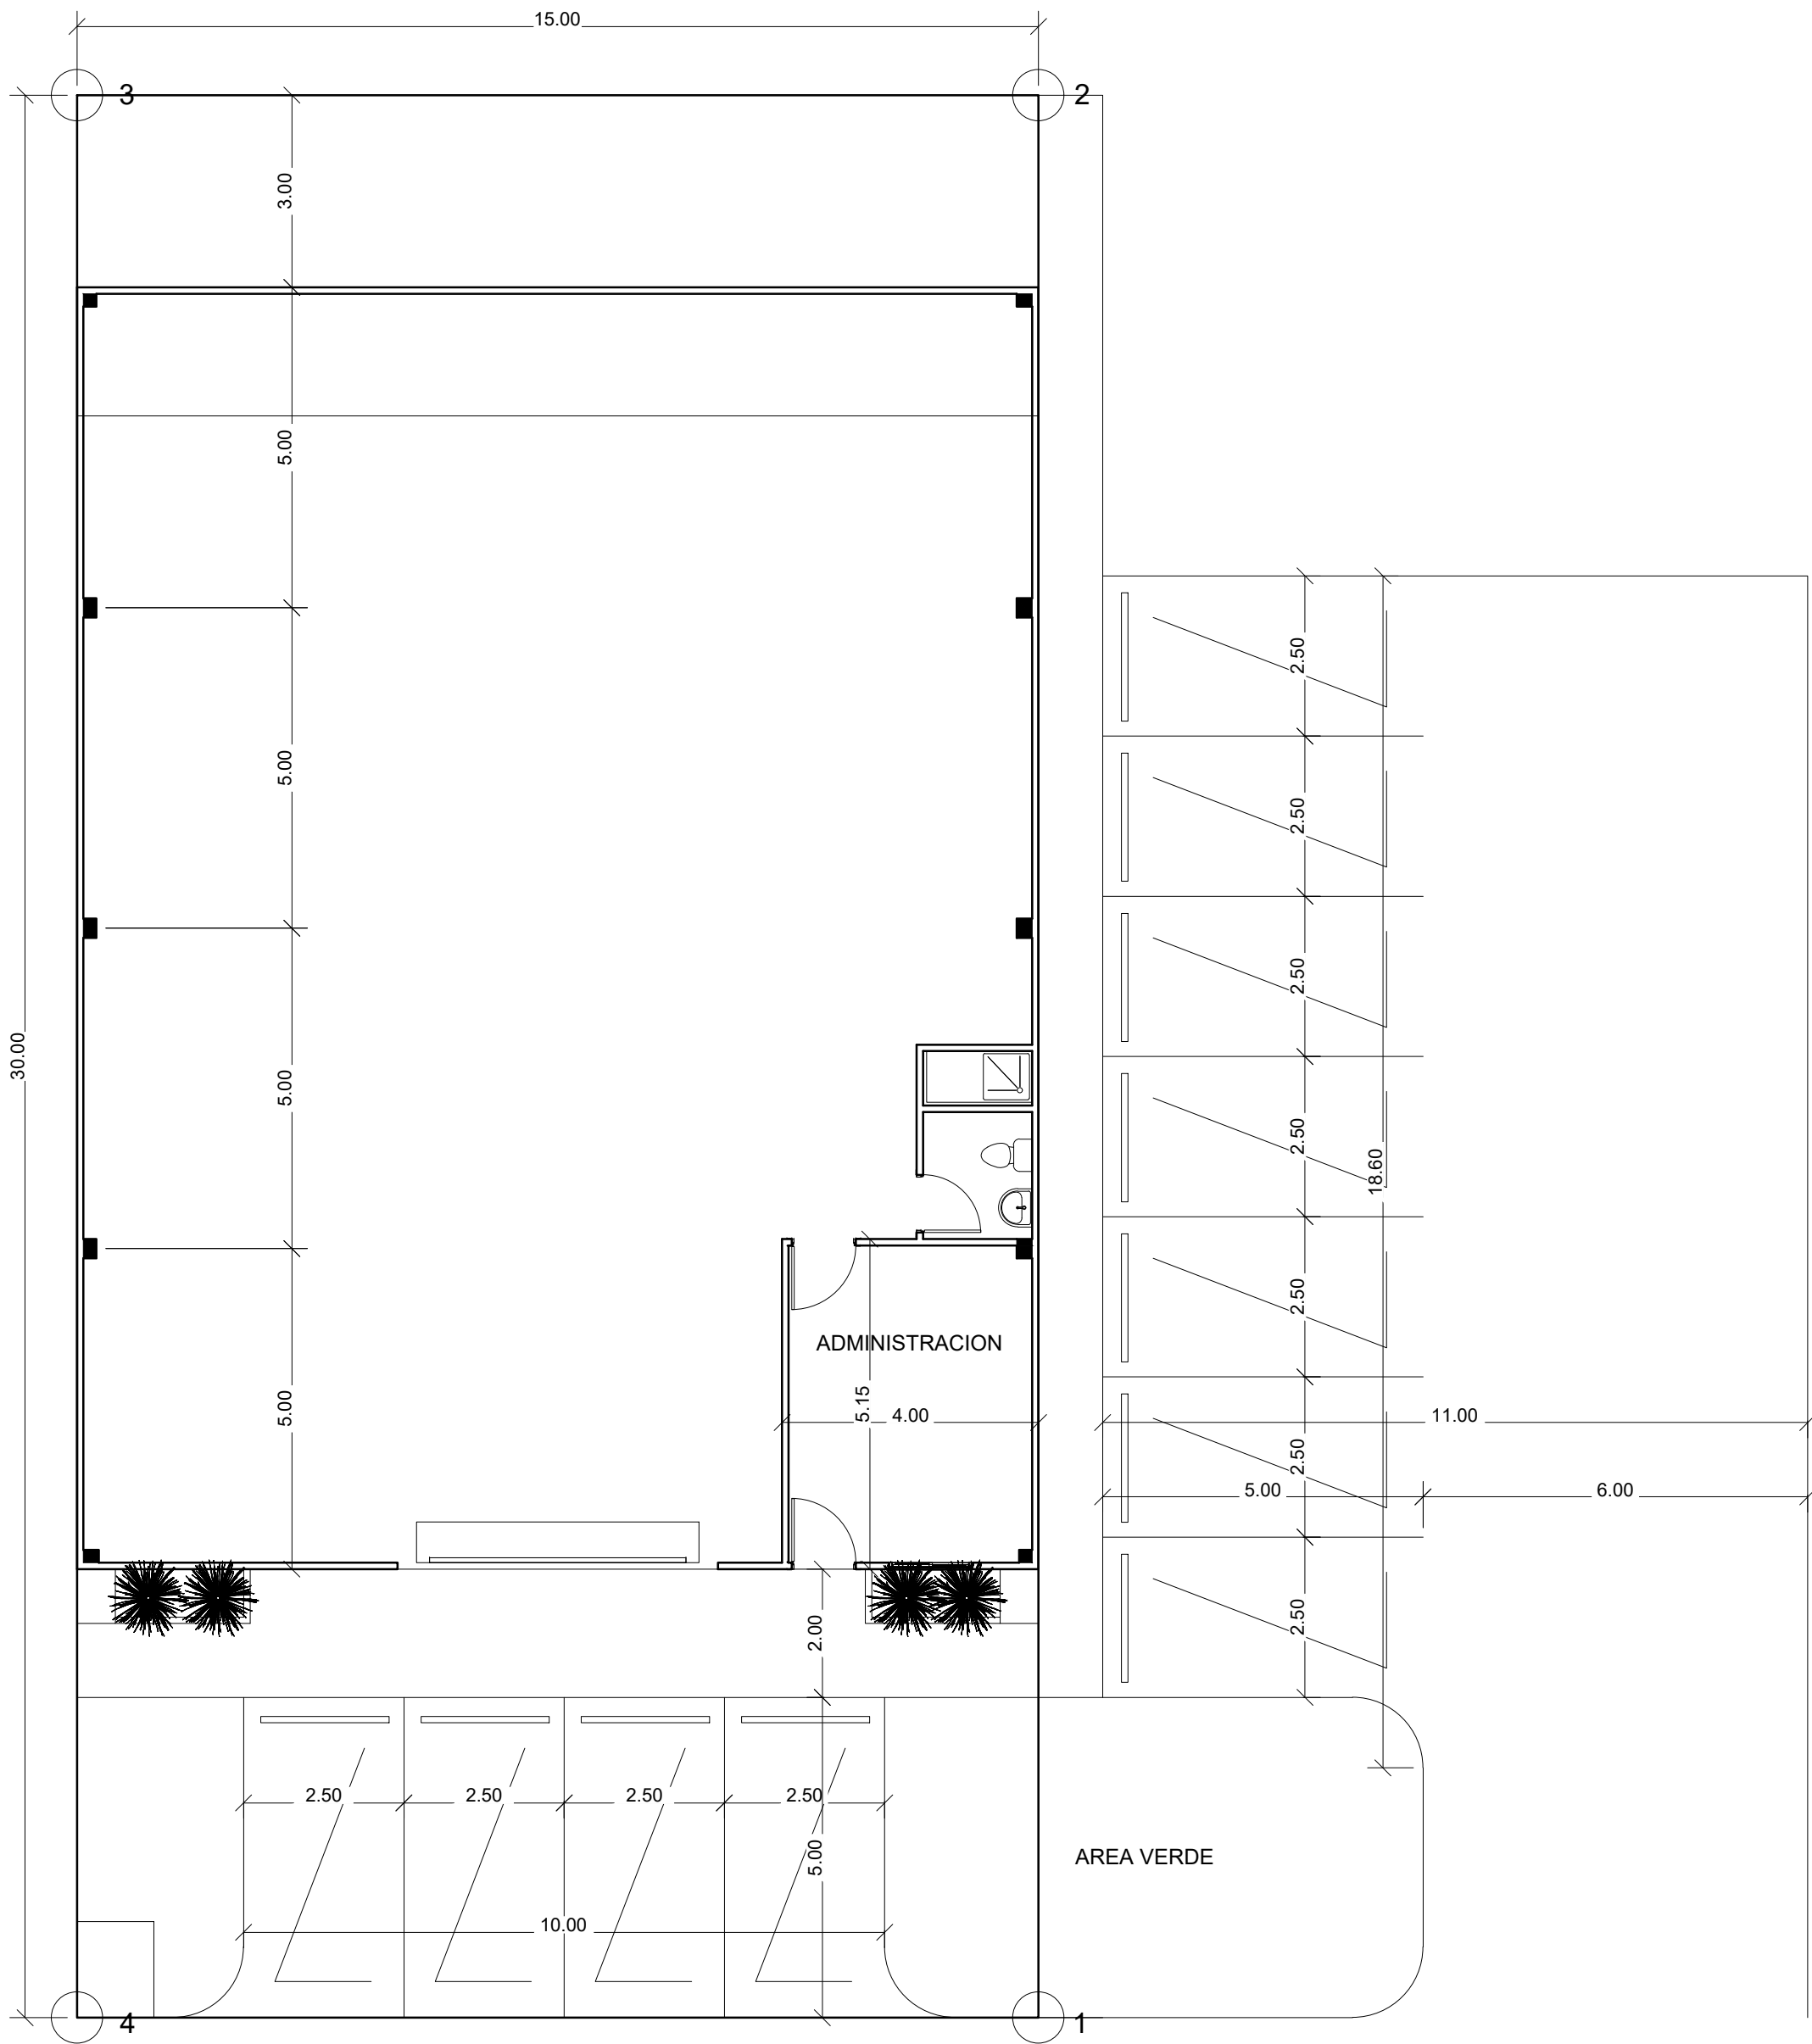


ELEVACION DE TINAQUERA


PUERTA DE MALLACORREDIZA
EXPANDIDA CON
MARCO DE TUBO 1" Ø

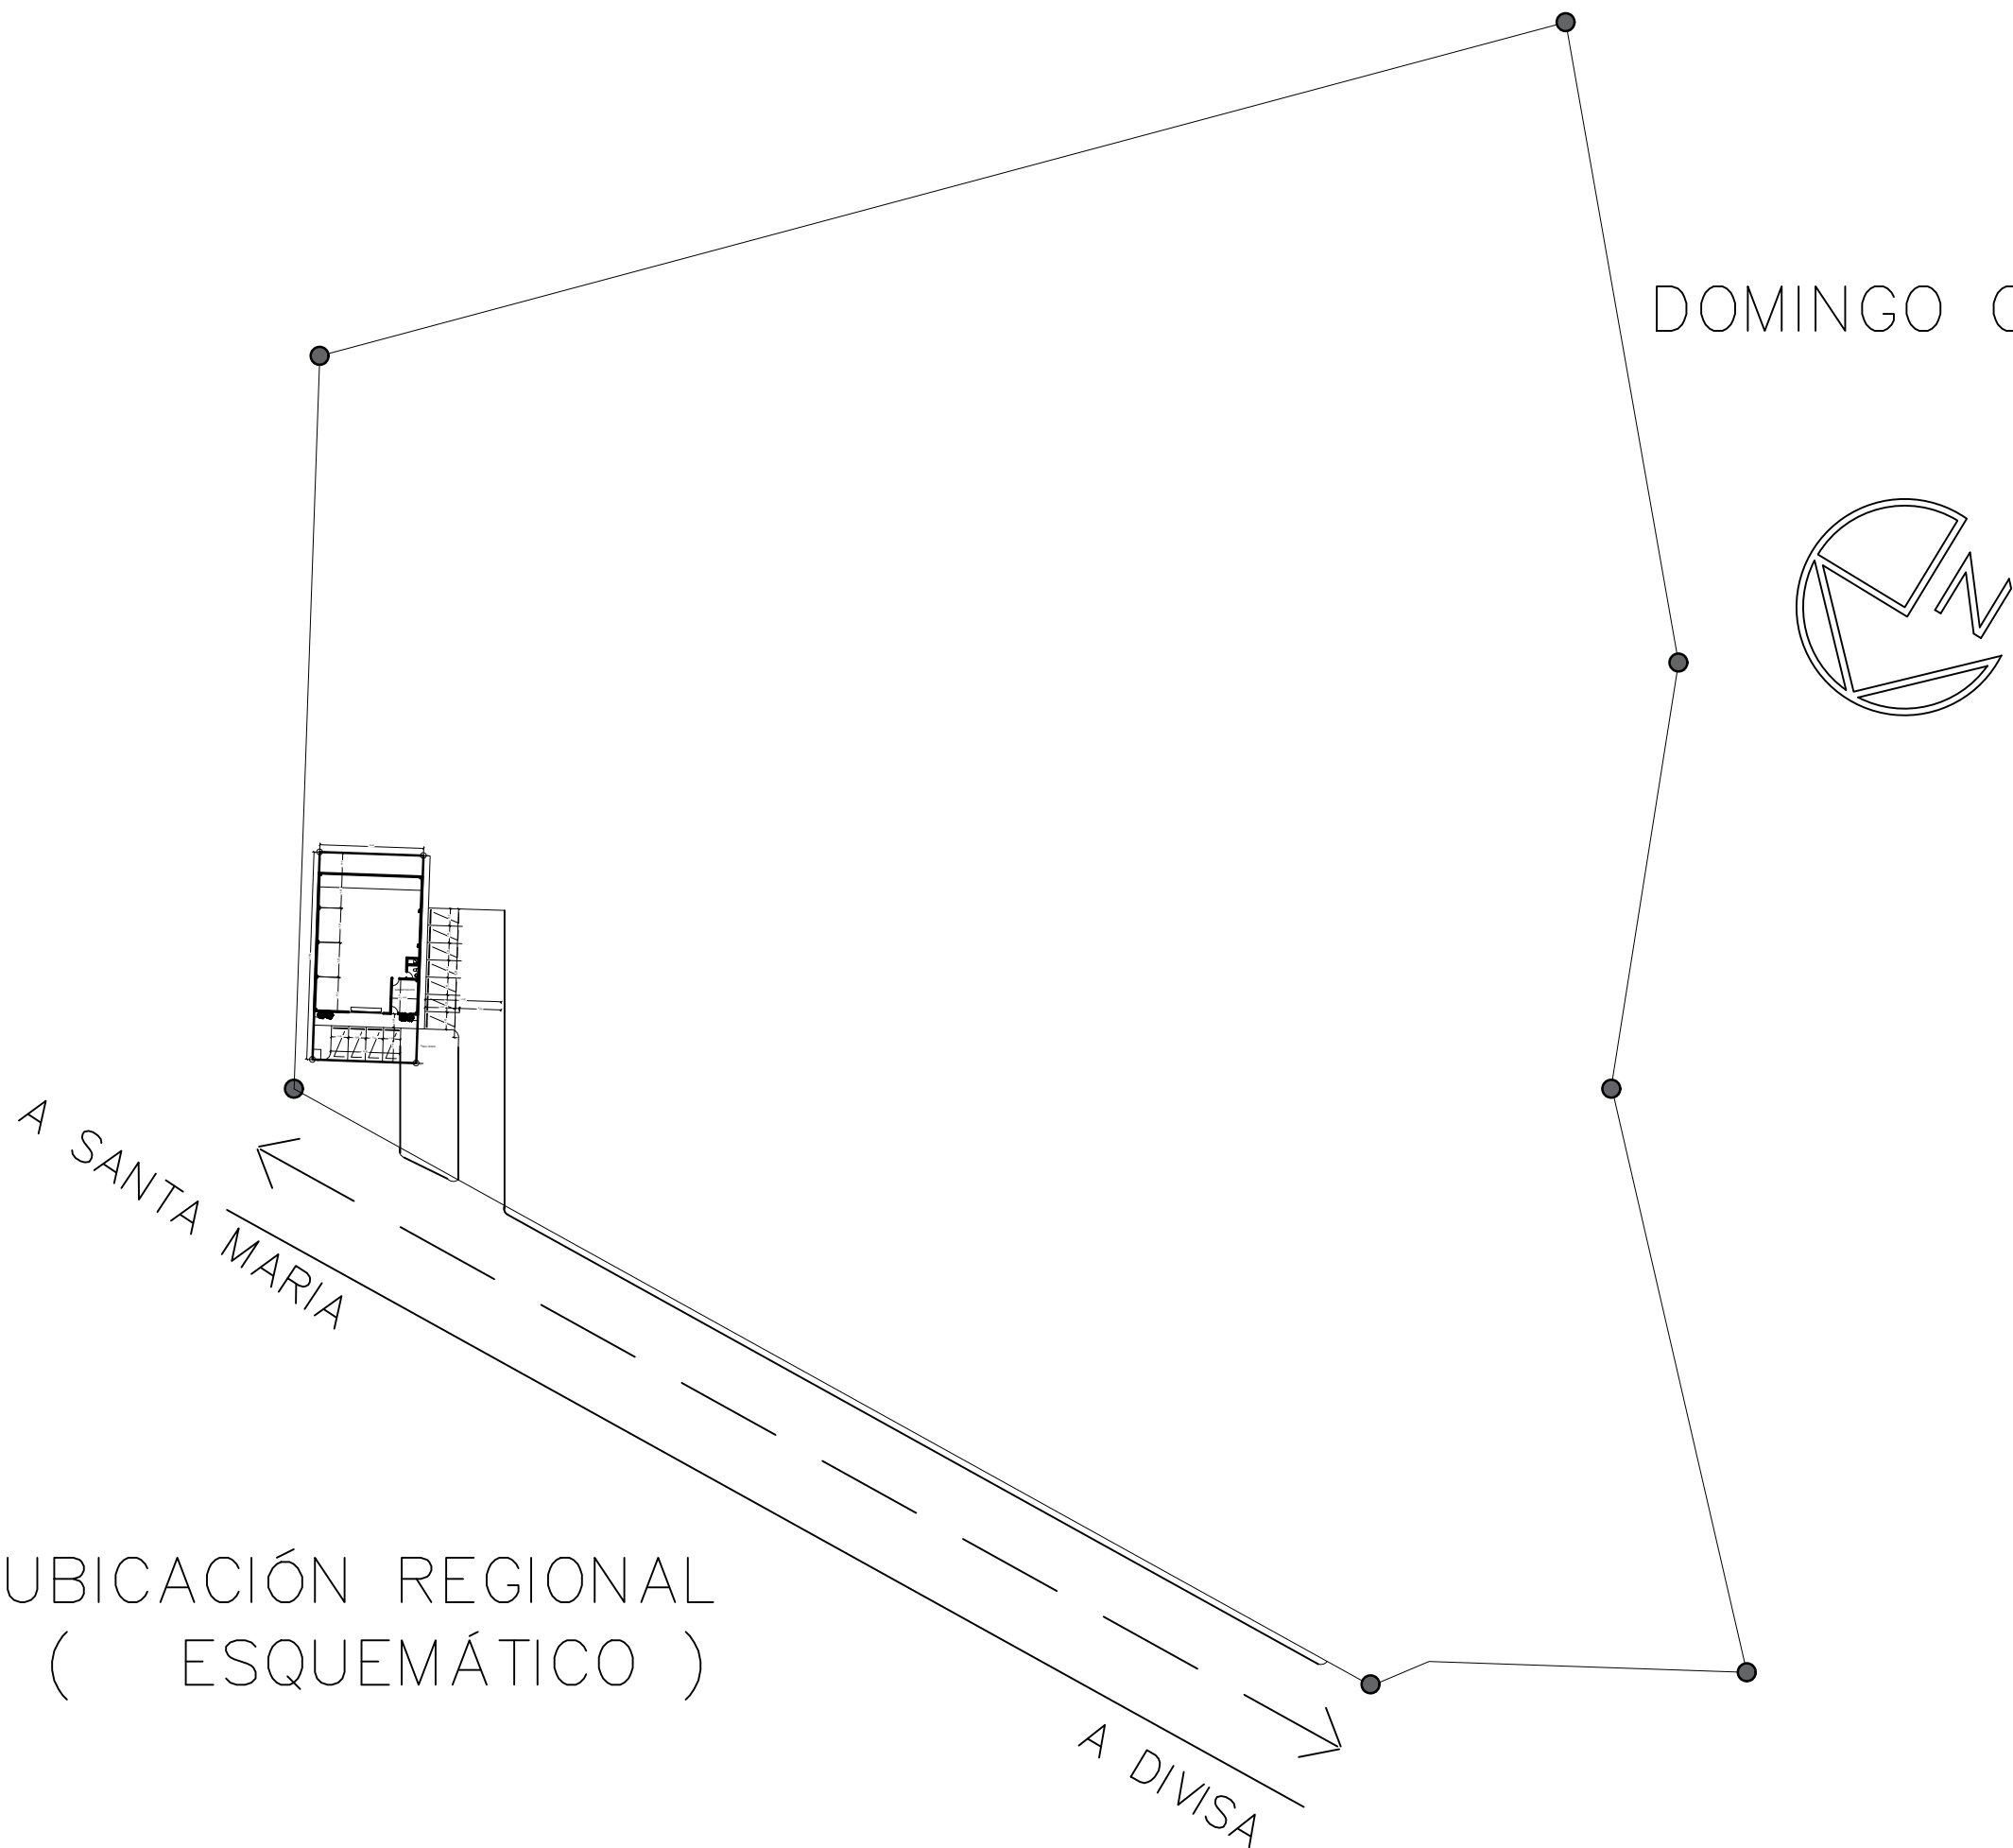

UBICACIÓN REGIONAL
(ESQUEMÁTICO)

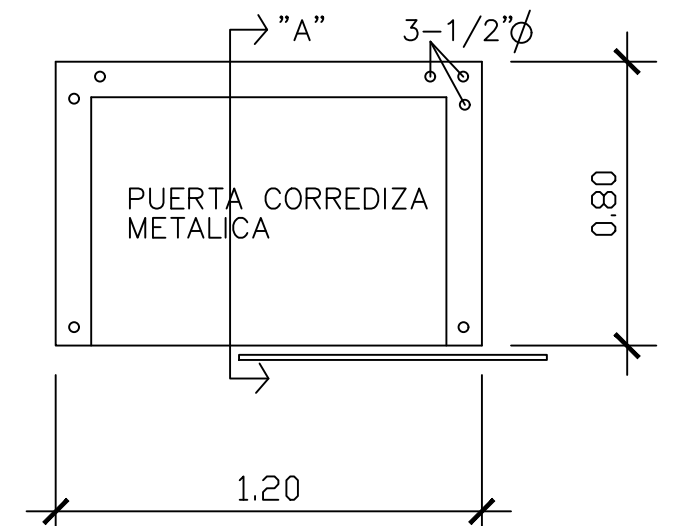

PLANTA TINAQUERA

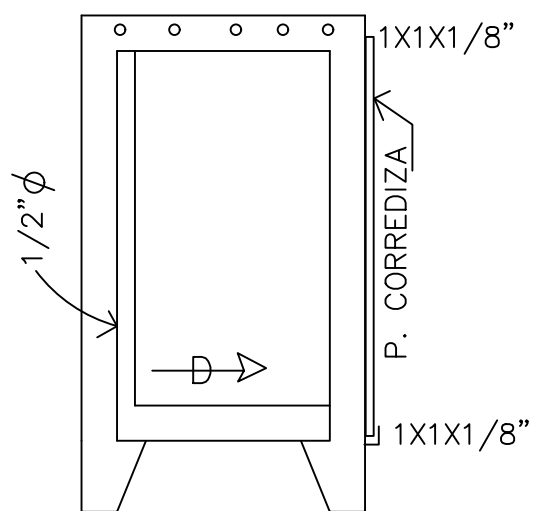

SECCION A-A

DISEÑO:	CALCULO:	DIBUJO:	E.C.T.:	FECHA:	ESCALA:	N° DE HOJA:	DE:	ARCHIVO:
CLEMENTE AVILÉS	ARQUITECTO	PROYECTO: GALERIA DE DEPOSITO	PROPIEDAD DE: ARENERA BALBOA	DISTRITO DE: SANTA MARIA	UBICADO EN: CORREJIMIENTO LOS CANELOS	PROVINCIA DE: HERRERA	APROBADO :	DIRECTOR MUNICIPAL DE OBRAS Y CONSTRUCCIONES