


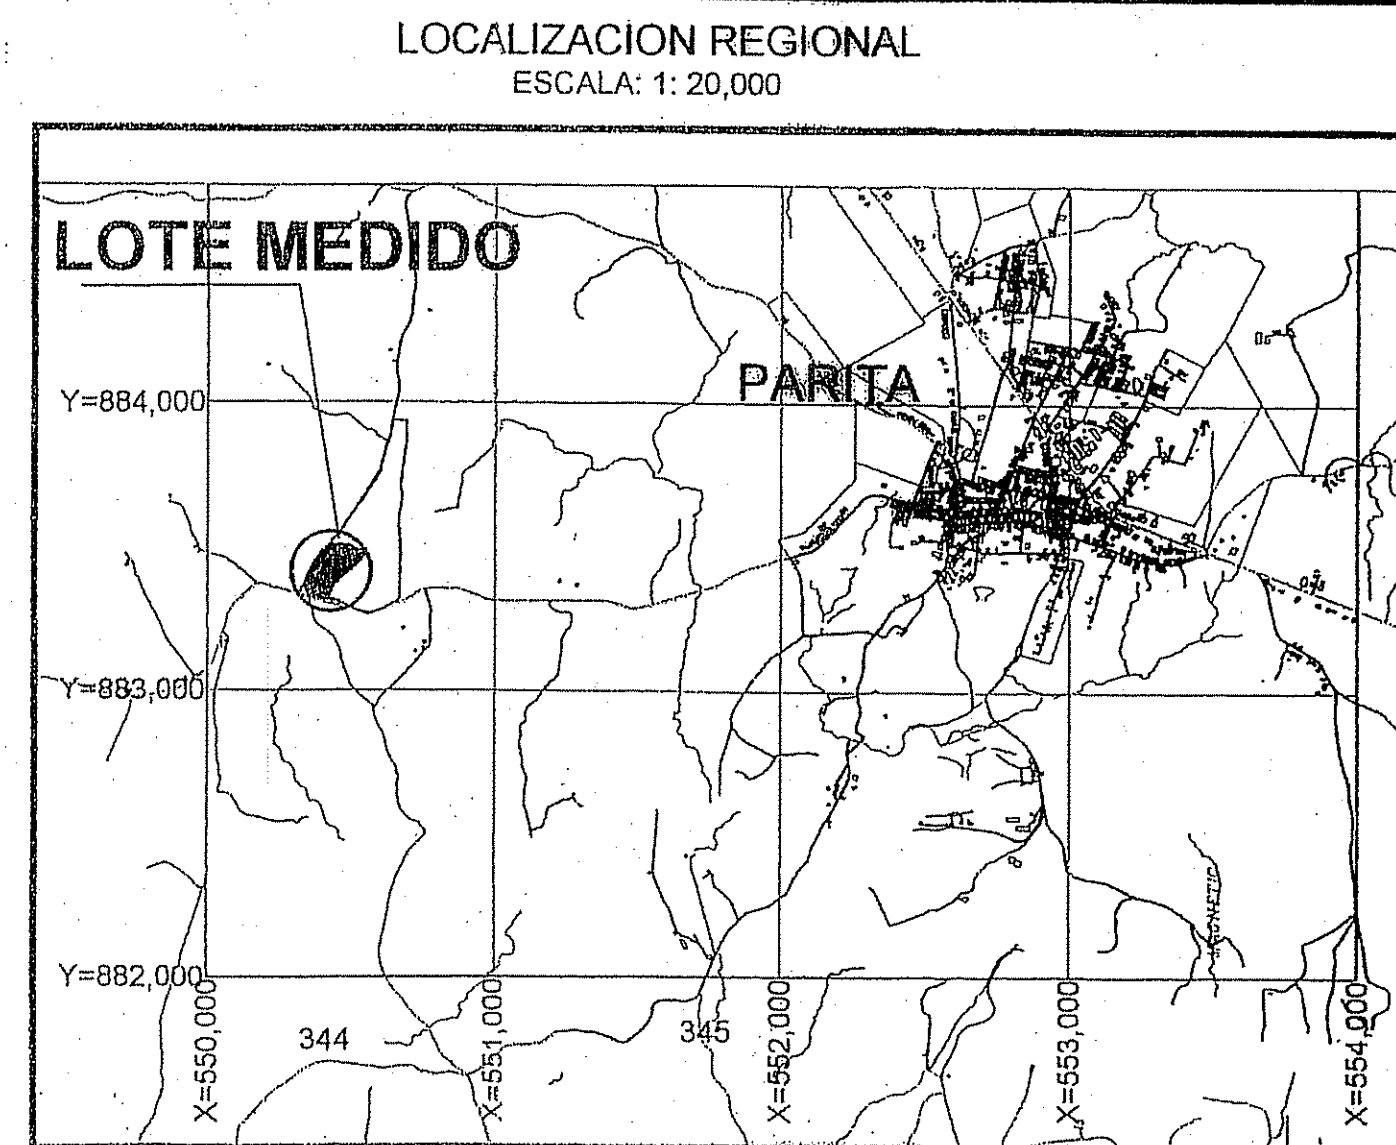

REPUBLICA DE PANAMA
MINISTERIO DE LA PRESIDENCIA

Firma: *[Signature]*
SE. PATENTE, CONTROL DE PROYECTOS



Fecha: 14-7-2020

Visto Bueno: *[Signature]*
DIRECTOR

NOTA:
LA REVISIÓN DE ESTE PLANO ESTÁ EN FUNCIÓN
AL CUMPLIMIENTO DE LAS ESPECIFICACIONES
ESTABLECIDAS EN EL PLIEGO DE CARGOS.
CUALQUIER OMISIÓN O AFECTACIÓN
DE LOS DISEÑOS, SERÁ ÚNICA
RESPONSABILIDAD DE SU DISEÑADOR

DATOS DE CAMPO						
LADO	EST	PV	RUMBO	DISTANCIA	V	COORDENADAS
						Y X
					1	883,542.270 550,373.020
1	2		N 28°32'12" W	18.75	2	883,520.511 550,384.518
2	3		N 28°22'58" E	48.97	3	883,683.222 550,385.529
3	4		N 31°10'57" E	28.31	4	883,687.652 550,400.107
4	5		N 33°01'32" E	16.83	5	883,641.552 550,409.371
5	6		N 34°30'27" E	6.77	6	883,647.114 550,413.220
6	7		N 38°30'33" E	13.61	7	883,650.898 550,421.114
7	8		N 38°42'22" E	44.49	8	883,662.917 550,449.887
8	9		N 41°30'59" E	10.80	9	883,700.357 550,457.002
9	10		N 65°05'42" E	40.41	10	883,703.722 550,497.322
10	11		S 84°22'49" E	24.43	11	883,701.530 550,521.638
11	12		S 75°52'07" E	3.27	12	883,700.530 550,524.775
12	13		S 68°08'20" E	12.01	13	883,699.594 550,535.277
13	14		S 48°32'21" E	15.63	14	883,694.192 550,546.830
14	15		N 38°30'01" E	3.78	15	883,687.942 550,548.214
15	16		S 67°32'21" E	26.00	16	883,662.531 550,570.468
16	17		S 28°10'39" W	30.00	17	883,634.935 550,596.751
17	18		S 51°05'51" W	117.58	18	883,590.814 550,665.153
18	19		S 25°22'57" W	48.02	19	883,515.578 550,444.141
19	20		N 72°30'18" W	61.38	20	883,516.133 550,385.500
20	1		N 69°04'10" W	14.60	1	883,542.270 550,373.020

AREA = 2 HAS + 0,941,052 m2

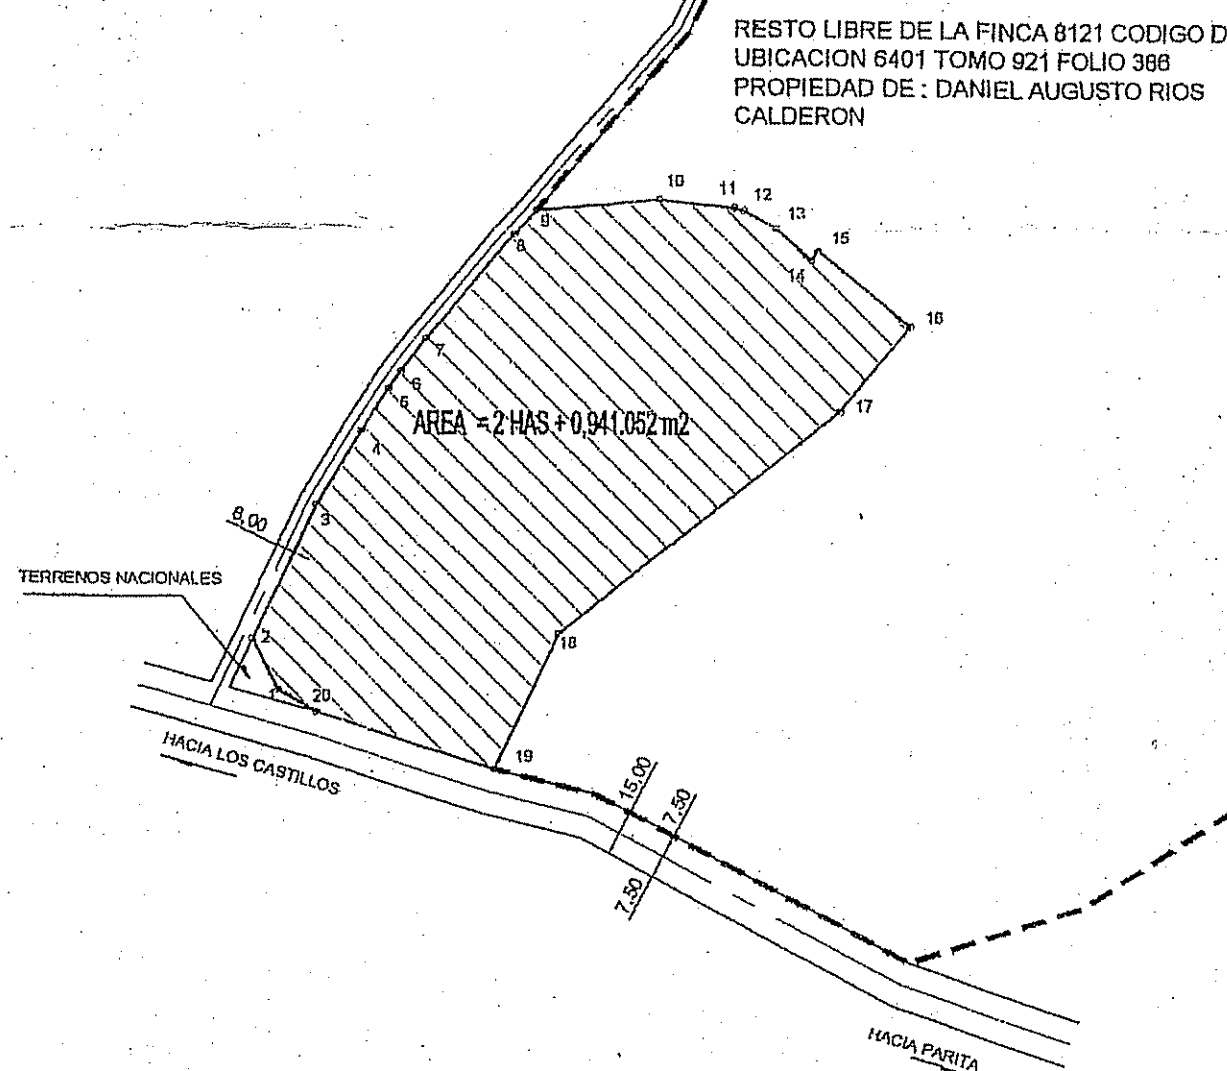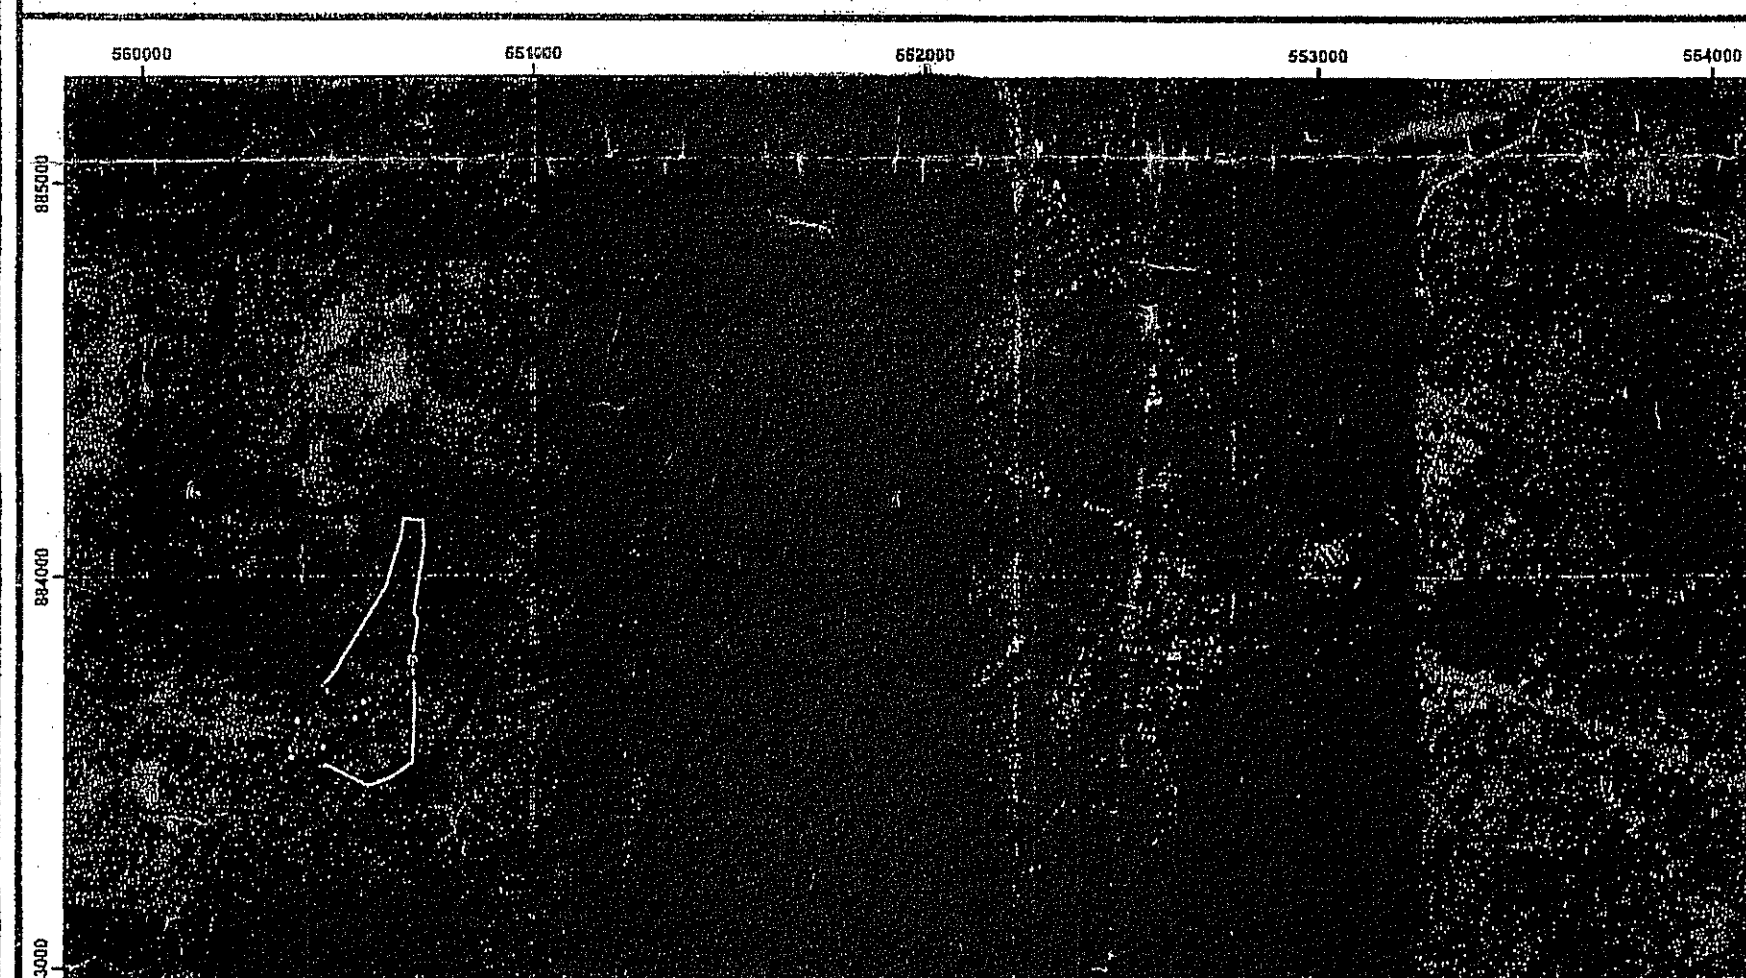

LOTE DE TERRENO A SEGREGAR

FINCA MADRE

DESGLOSE DE AREA	
AREA DE FINCA MADRE INSCRITA N°8121	11 HAS + 0600.00 M2
AREA A SEGREGAR	2 HAS + 0941.05 M2
RESTO LIBRE DE LA FINCA	8 HAS + 9858.95 M2

NOTA:
EL POLIGONO FUE LEVANTADO POR LA LINEA DE PROPIEDAD.
TODOS LOS VERTICES TIENEN VARILLA.
EL TERRENO ESTA CERCADO TOTALMENTE CON ALAMBRE DE PUAS.
NORTE MAGNETICO SE DETERMINO CON GPS MARCA GARMIN, MODELO LEGEND eTrex.
SE UTILIZARON COORDENADAS UTM WGS-84 - 17N.
SE LEVANTO CON ESTACION TOTAL MARCA LEICA TC407.
PLANO DE REFERENCIA N° 4X-962

DETALLE DE AMARRE
ESCALA: 1: 10,000

REPUBLICA DE PANAMA
GOBIERNO NACIONAL

MINISTERIO DE AMBIENTE
CONADES

Firma: *[Signature]*
SEGUIMIENTO Y CONTROL DE PROYECTOS

Fecha: 1-7-2021

Visto Bueno: *[Signature]*
DIRECTOR

NOTA:
LA REVISIÓN DE ESTE PLANO ESTÁ EN FUNCIÓN
AL CUMPLIMIENTO DE LAS ESPECIFICACIONES
ESTABLECIDAS EN EL PLIEGO DE CARGOS.
CUALQUIER OMISIÓN O AFECTACIÓN
PRODUCTO DE LOS DISEÑOS SERÁ ÚNICA
RESPONSABILIDAD DE SU DISEÑADOR

[Signature]
25/05/2020

[Signature]
PROPIETARIO
Daniel Augusto Rios Calderon
6-716-1240

ADQUIRIENTE: CONADES

REPUBLICA DE PANAMA

PROVINCIA HERRERA CORREGIMIENTO PARITA
DISTRITO PARITA LUGAR PARITA

PLANOS DEMOSTRATIVO DE UBICACION DE GLOBO DE
TERRENO A SEGREGAR A FAVOR DE:
CONADES
Ministerio de la Presidencia

AREA = 2 HAS + 0,941,052 m2

FECHA: DIC de 2019

ESCALA: 1/ 8,000

TECNICO TOPOGrafo
RICARDO ELIECER ORTEGA G.
LIC. N° 2013- 304-002

RICARDO ELIECER ORTEGA G.
TECNICO EN INGENIERIA
CON ESPECIALIZACION EN
TOPOGRAFIA
LICENCIA No. 2013-304-002

FIRMA
LEY 15 DEL 26 DE ENERO DE 1959
JUNTA TECNICA DE
INGENIERIA Y ARQUITECTURA