PLANO PERFIL LINEA DE ADUCCION 10 PLG.

EH: 1:250
EV: 1:50

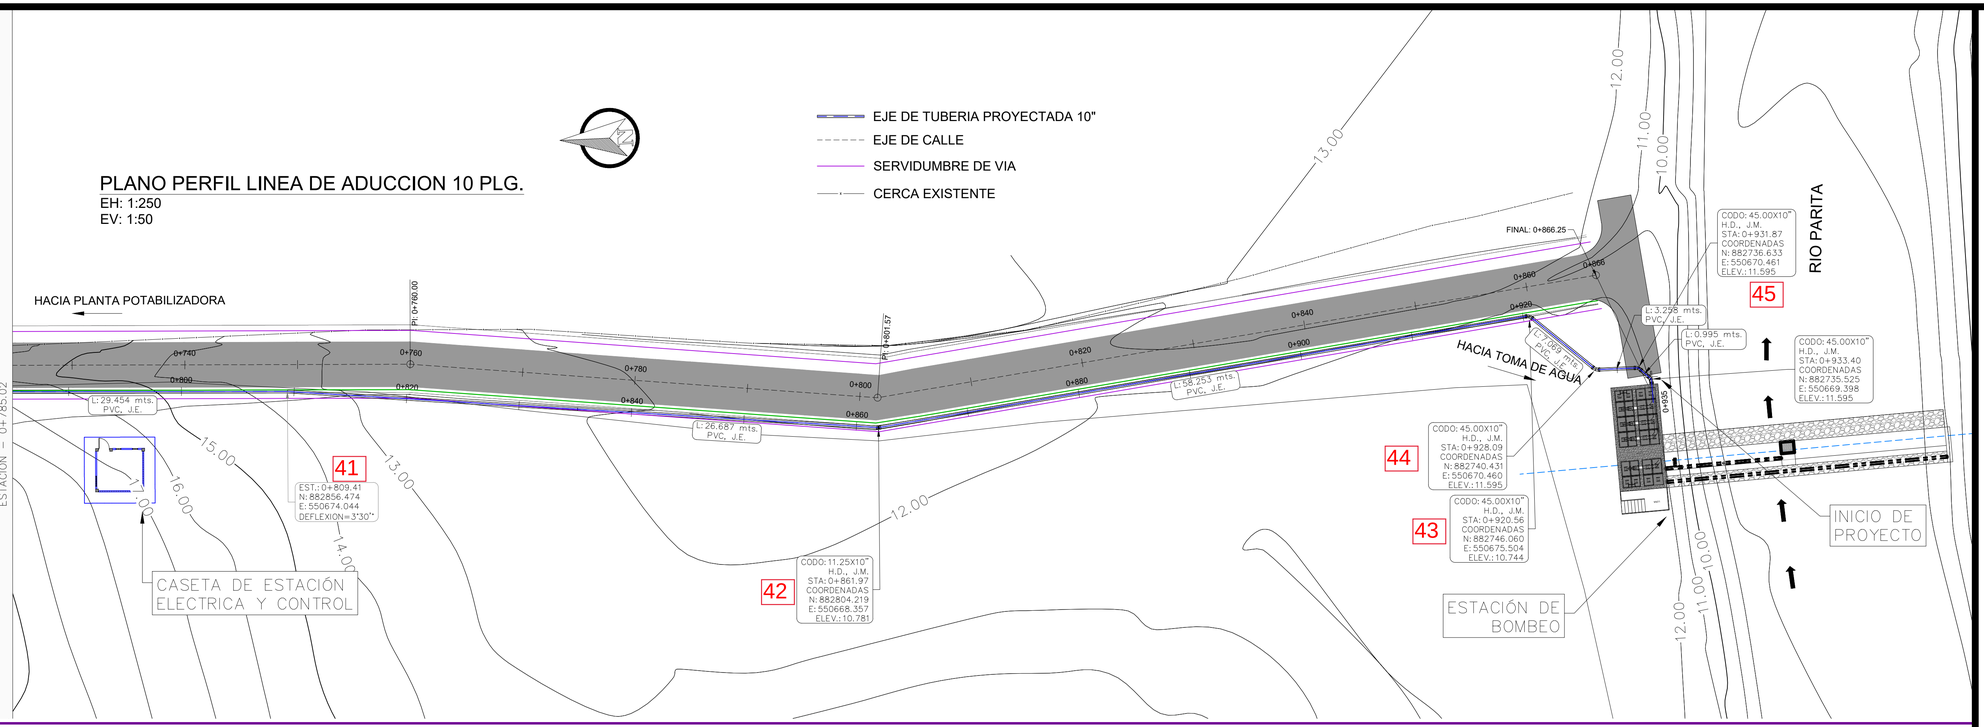

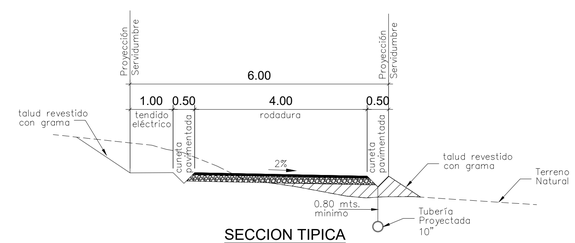

SECCION TIPICA
VIA HACIA TOMA DE AGUA

PERFIL ALINEAMIENTO_LINEA DE ADUCCION

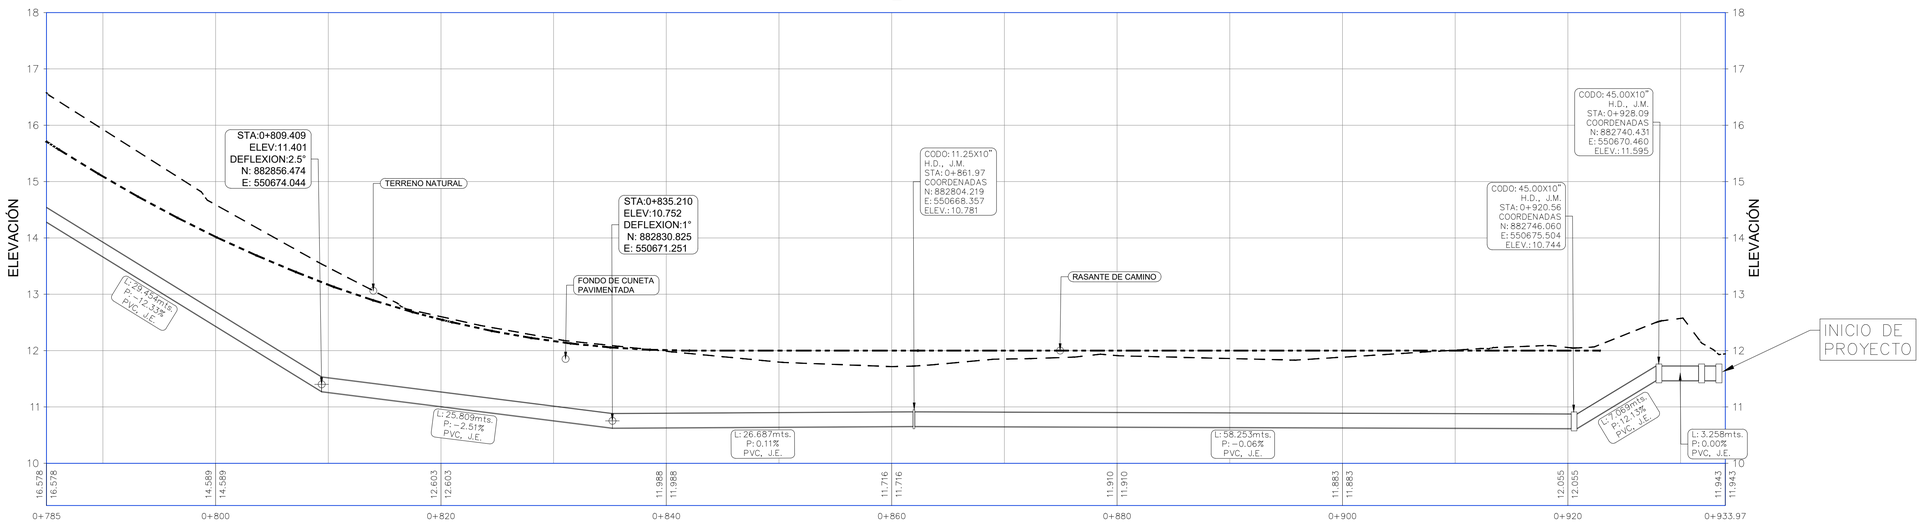

SECRETARIO EJECUTIVO
CONADES

MINISTERIO DE LA PRESIDENCIA
CONSEJO NACIONAL PARA EL DESARROLLO SOSTENIBLE

DIRECCION DE DISEÑO, COSTO Y PLANIFICACION
PANAMÁ, REP. DE PANAMÁ

PROYECTO :
ESTUDIO, DISEÑO, CONSTRUCCION, OPERACION Y MANTENIMIENTO DE OBRAS PARA LA CONSTRUCCION DE LA NUEVA TOMA DE AGUA Y PLANTA DE TRATAMIENTO DE AGUA POTABLE

CONTRATO :
COC-16-18

UBICACION : COMUNIDAD DE PARITA Y COMUNIDADES ALEDAÑAS, DISTRITO DE PARITA PROVINCIA DE HERRERA REPUBLICA DE PANAMÁ.

CONTENIDO :
LINEA DE ADUCCIÓN
PLANO PERFIL
0K+785.02 @
0K+933.97

DESCRIPCION :

DISEÑO ARQUITECTONICO:
ARQ.JULIETA DE LEON

DISEÑO ESTRUCTURAL:
ING. JUAN NOLEN

DISEÑO ELECTROMÉCANICO:
ING. ALFREDO GUZMAN

ESCALA:
INDICADAS

FECHA:
FEBRERO
2020

HOJA N° LA–06
DE 06