




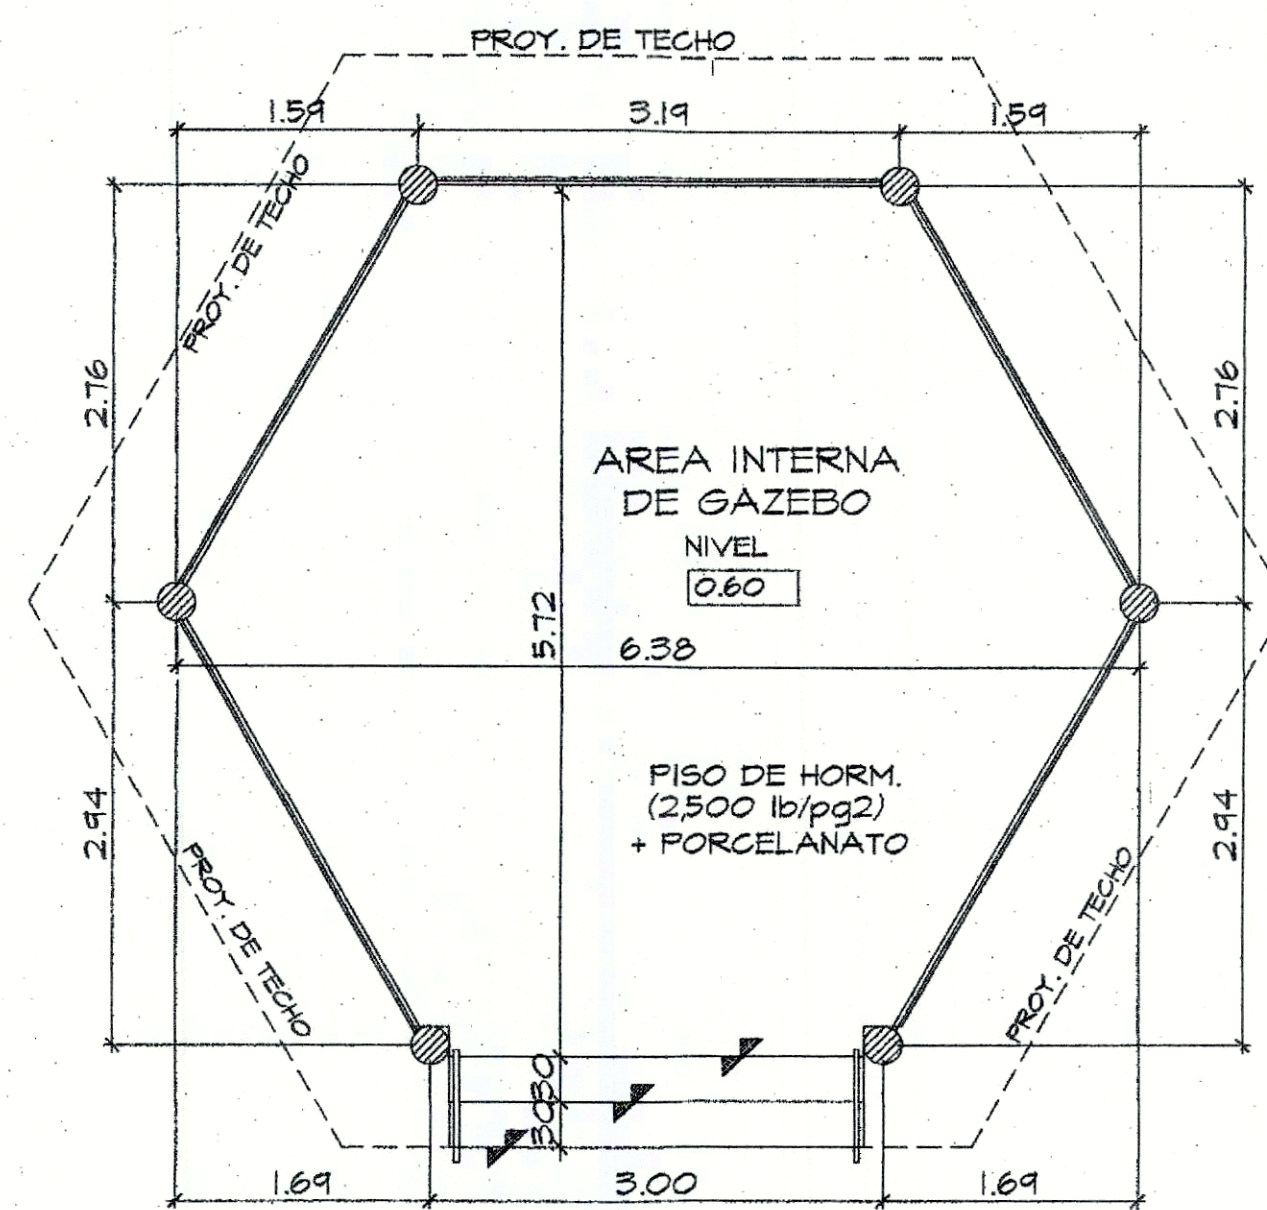


PLANTA ARQUITECTONICA
ESCALA 1/50

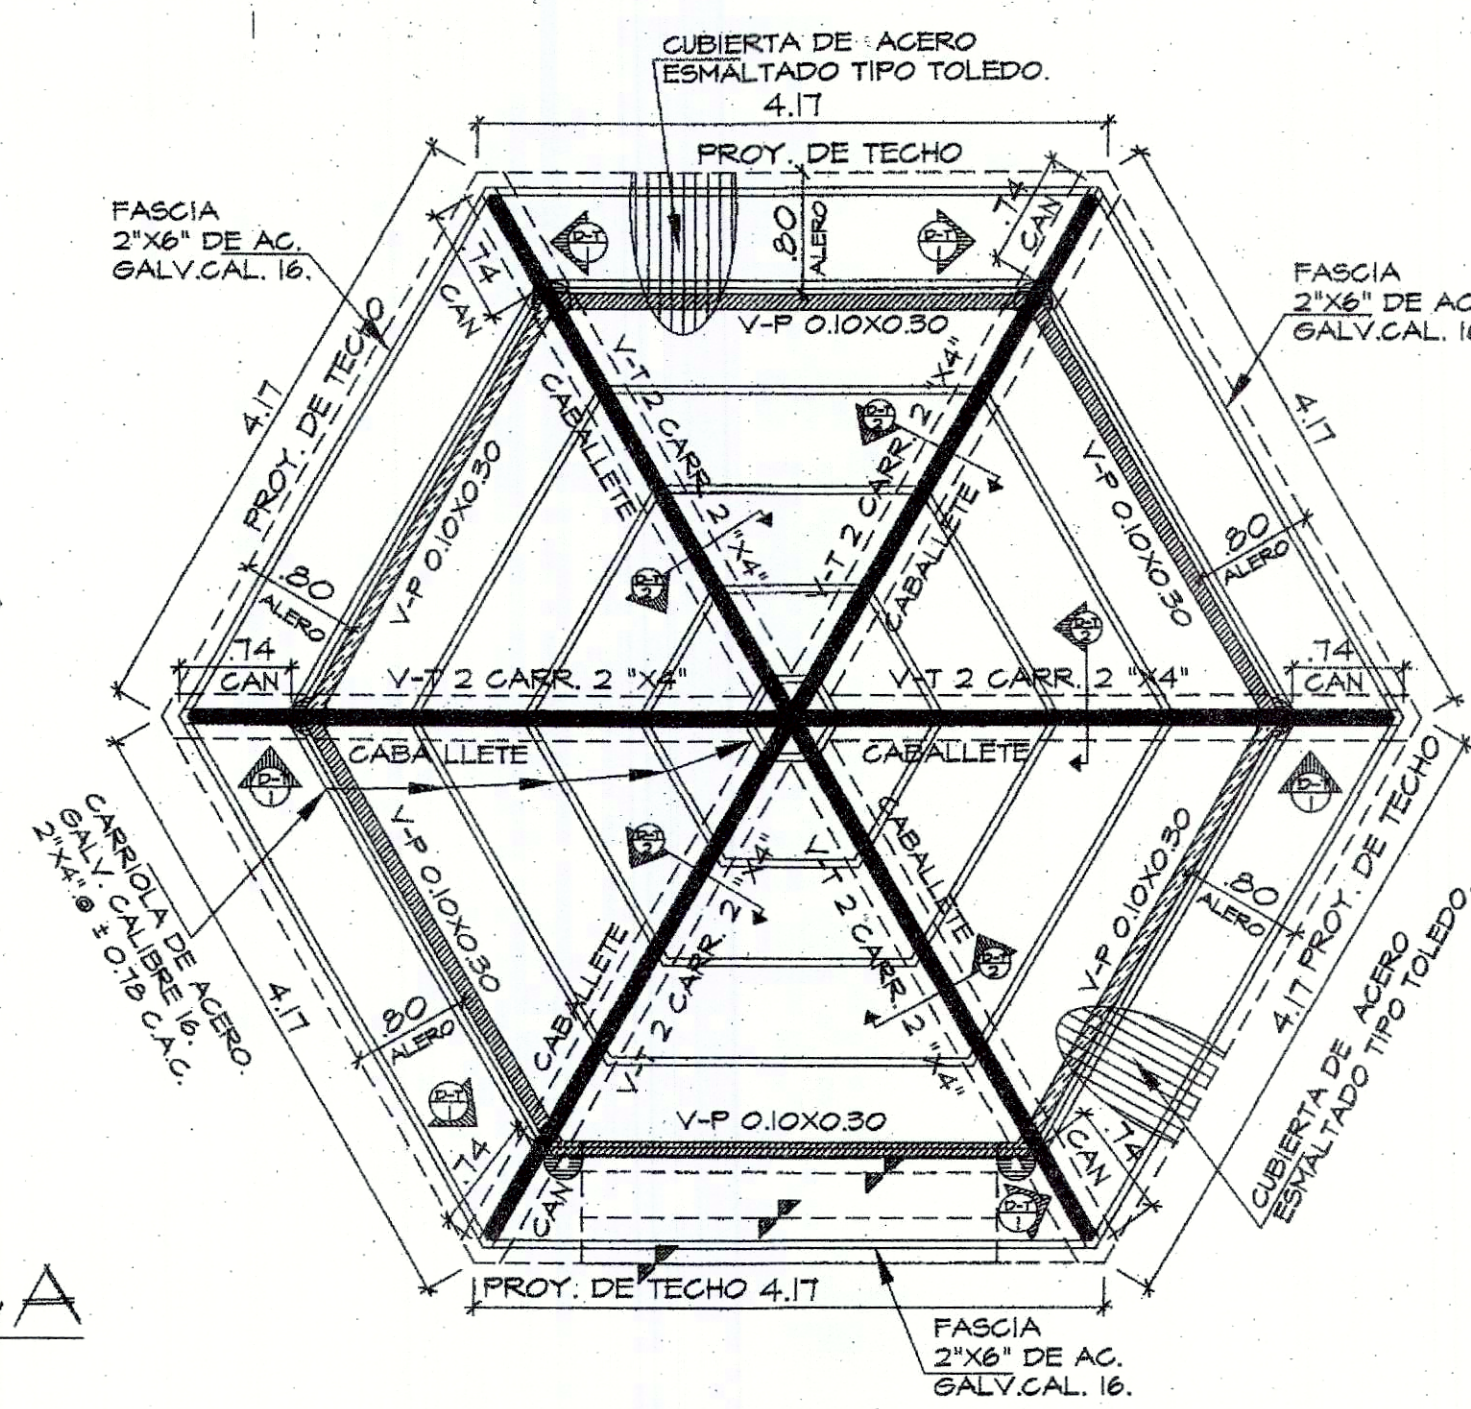


PLANTA DE TECHO
ESCALA 1/50

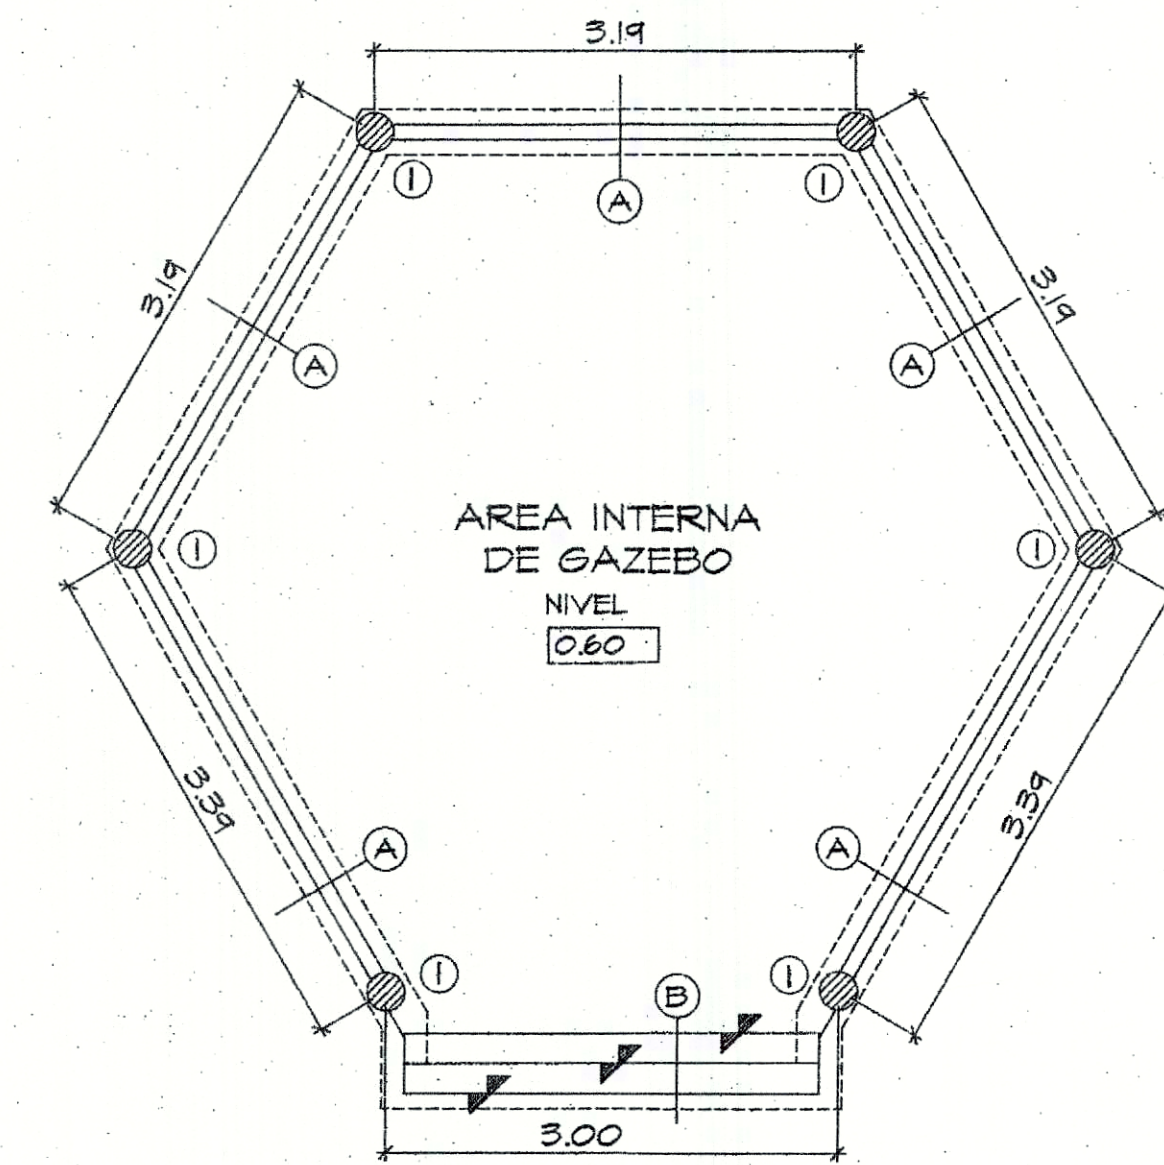


PLANTA DE CIMENTOS
ESCALA 1/50

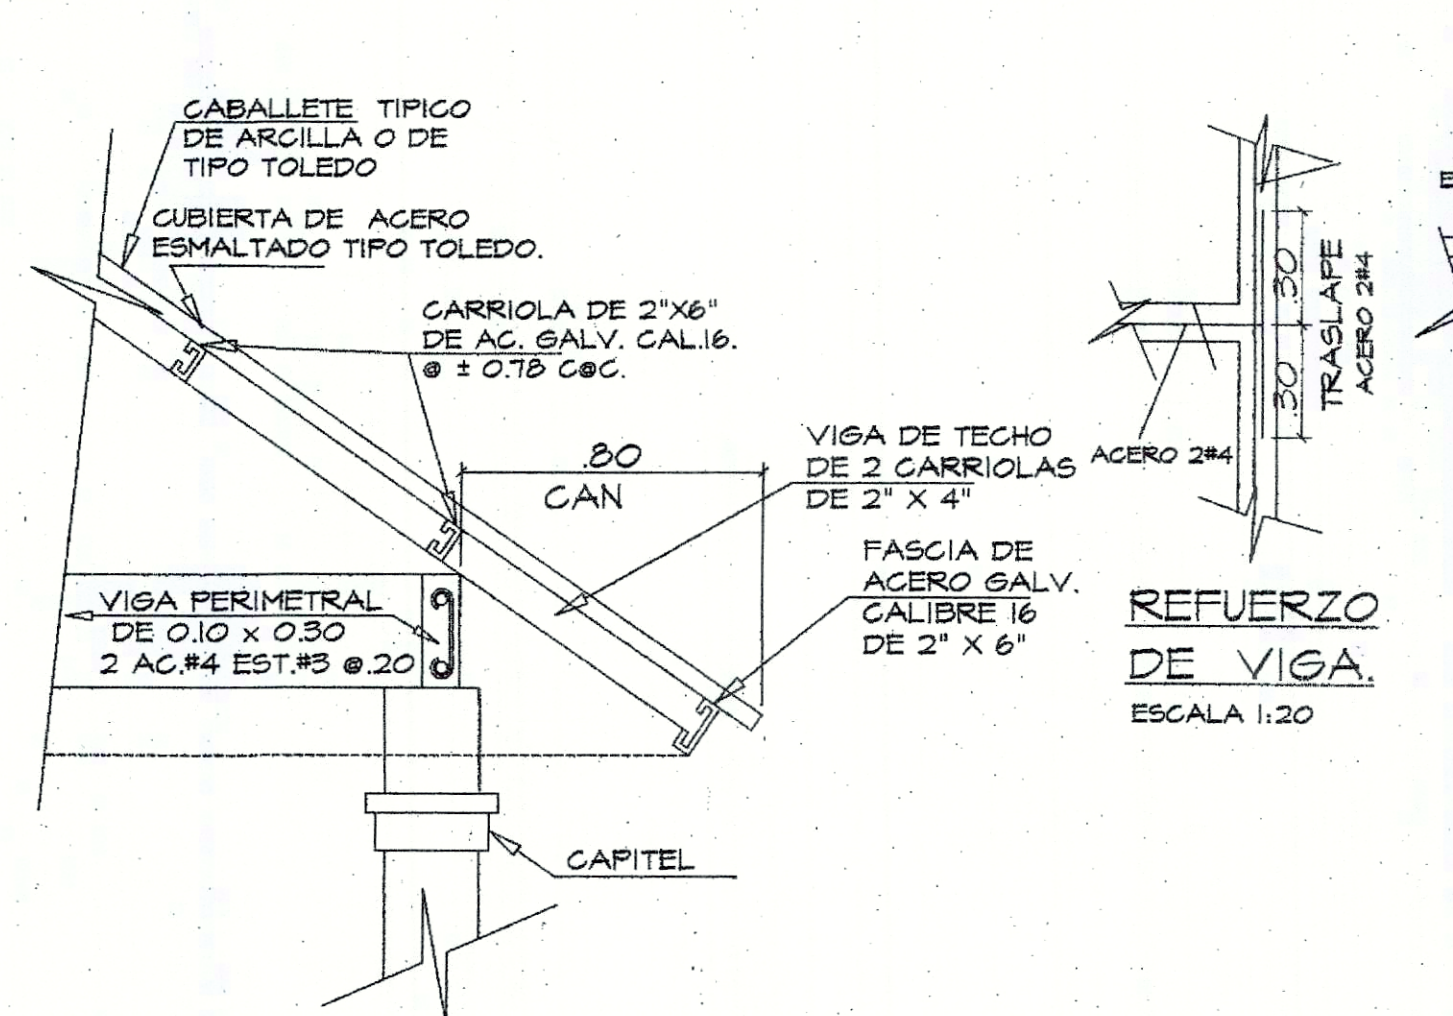


DETALLE DE TECHO. (D-T)
ESCALA 1:20

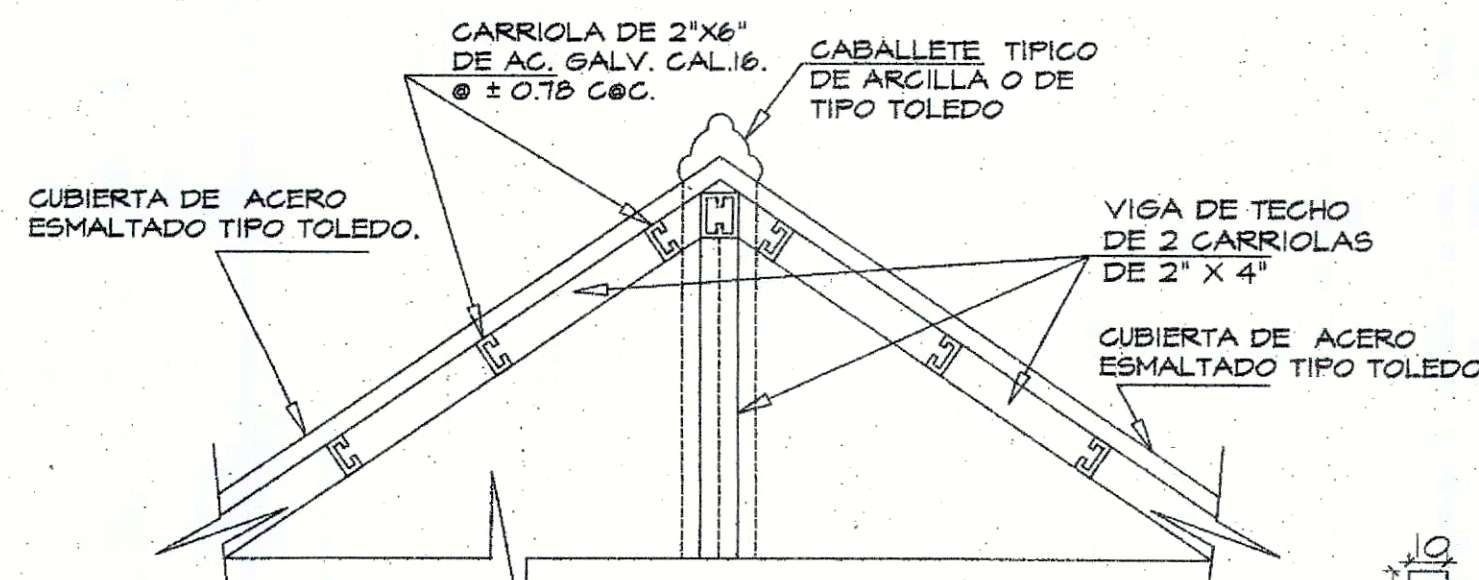

DETALLE DE TECHO. (D-T)
ESCALA 1:20

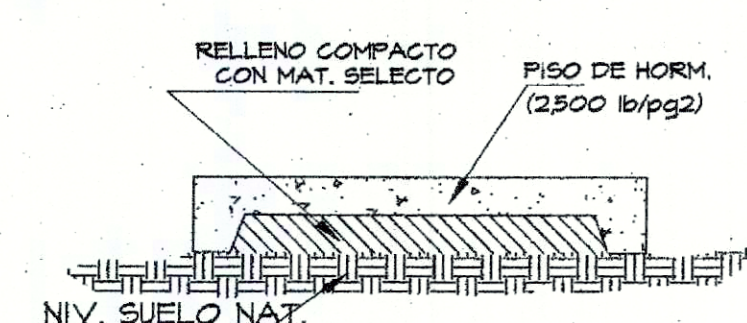


SECCION DE VEREDA.
ESCALA 1:20

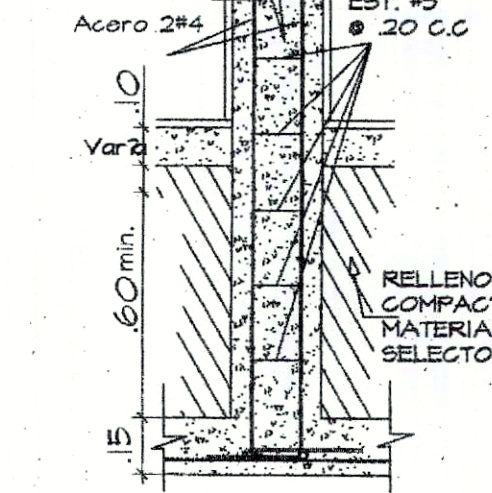


DET. FUNDACION - (1)
COL. RECTANGULAR
ESCALA 1:20

DET. FUNDACION
COL. REDONDA.
ESCALA 1:20

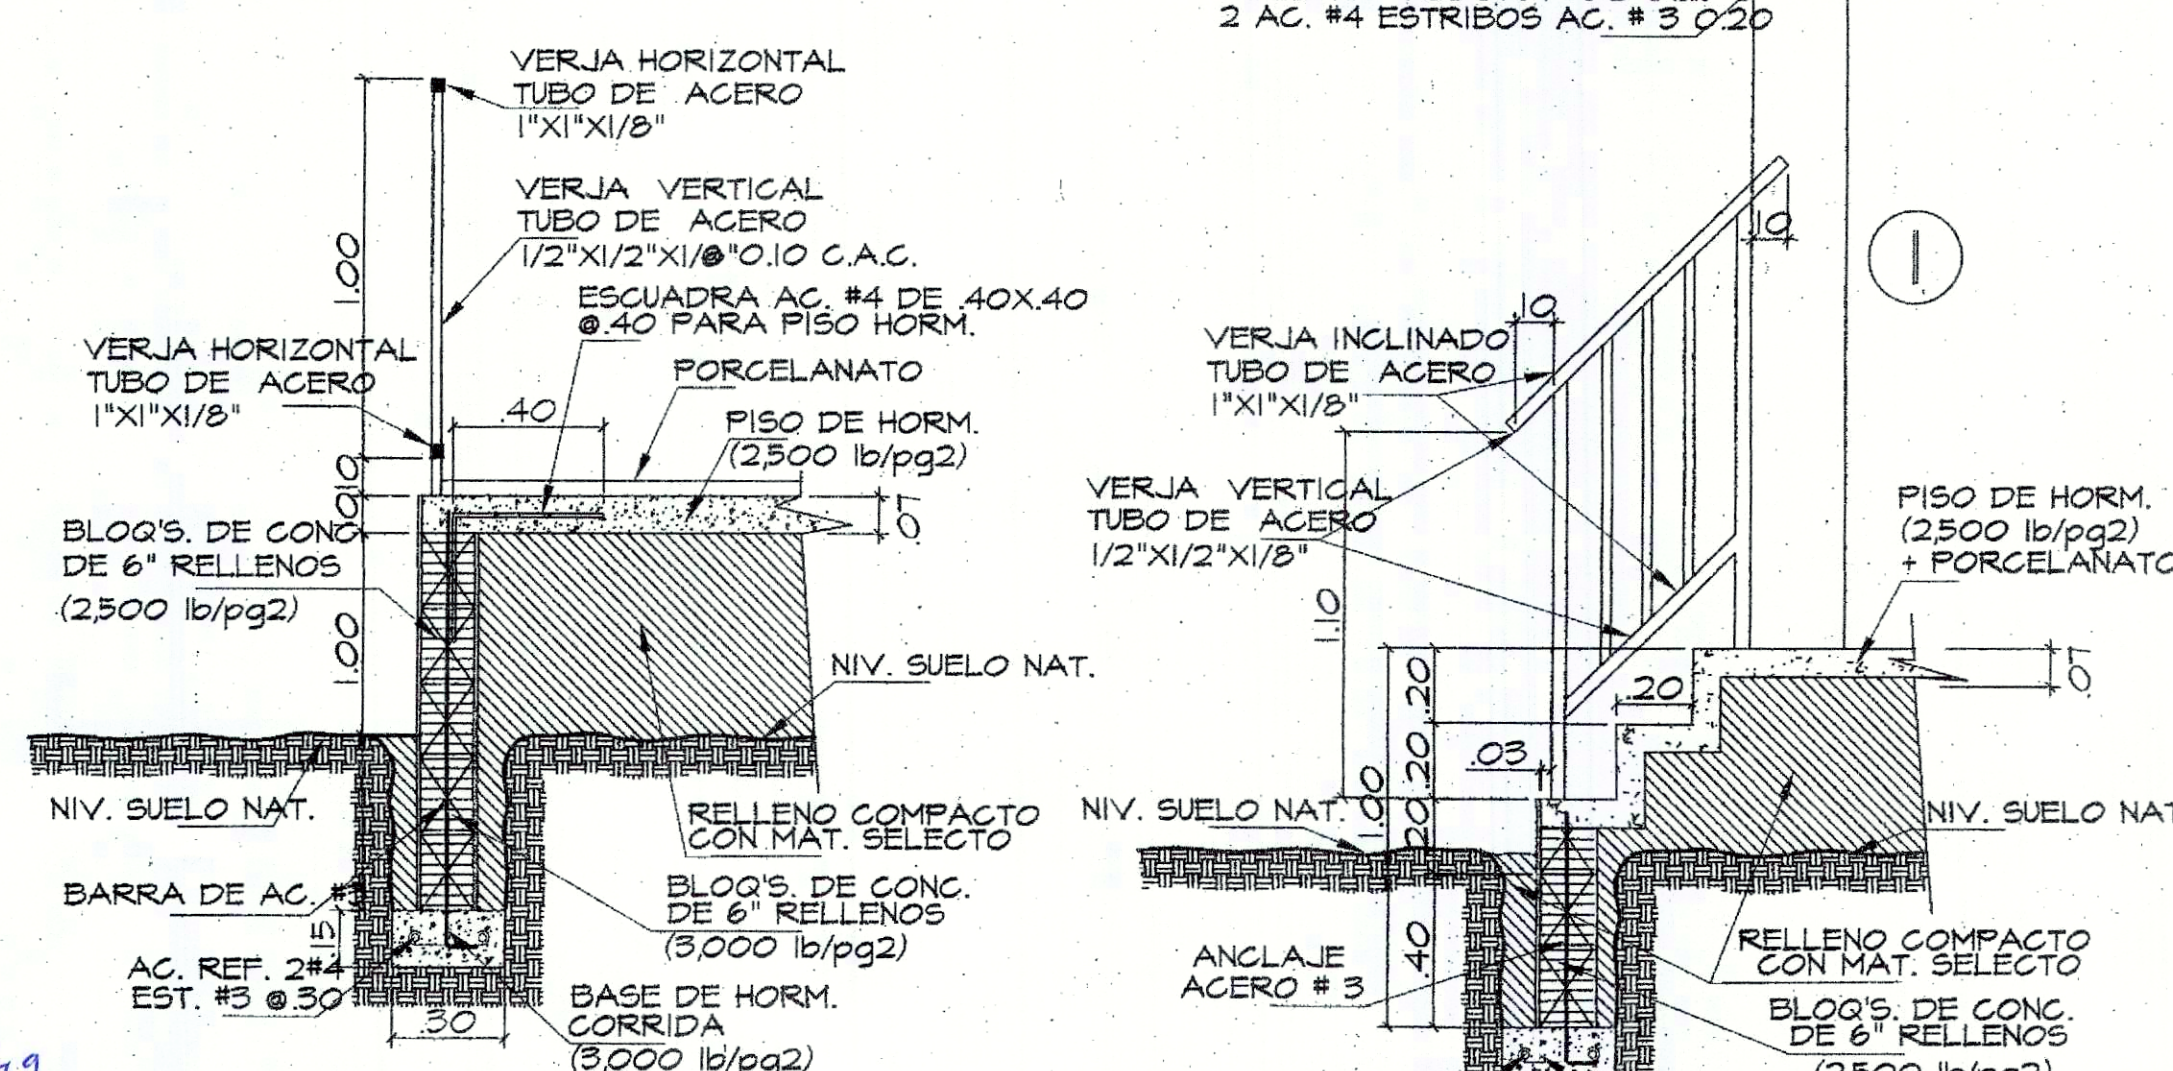


CIMENTO - (A)
ESCALA 1:20


CIMENTO - (B)
ESCALA 1:20

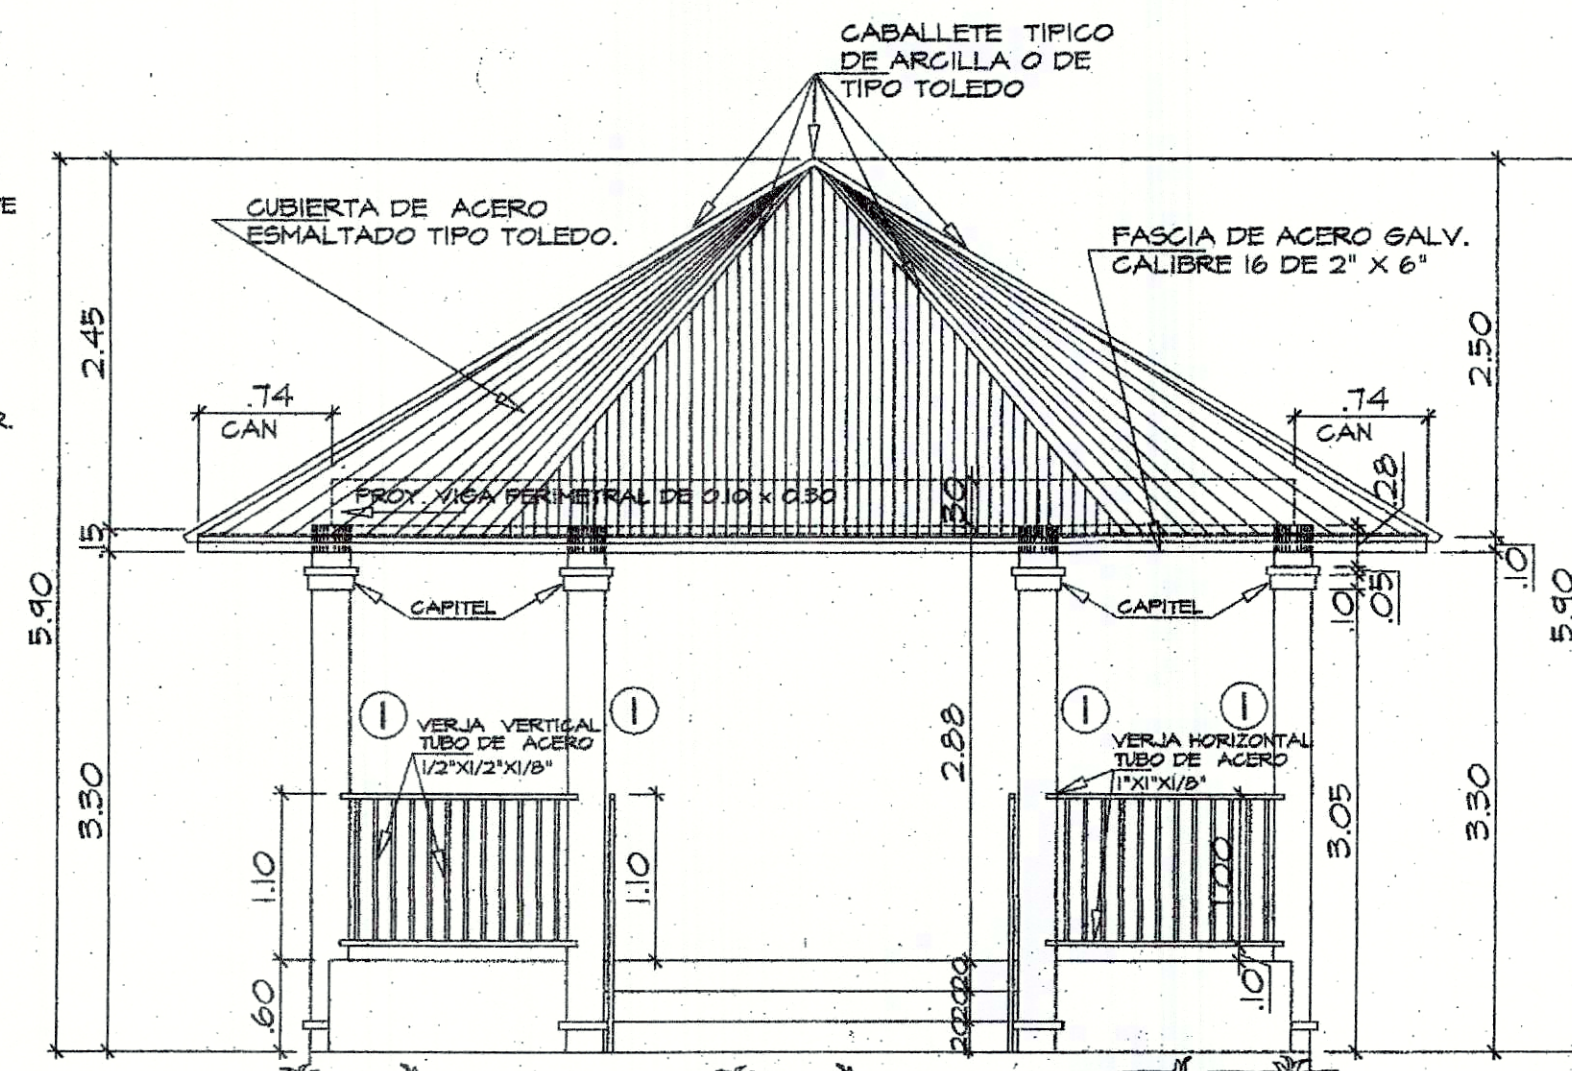


ELEVACION FRONTAL
ESCALA 1/50

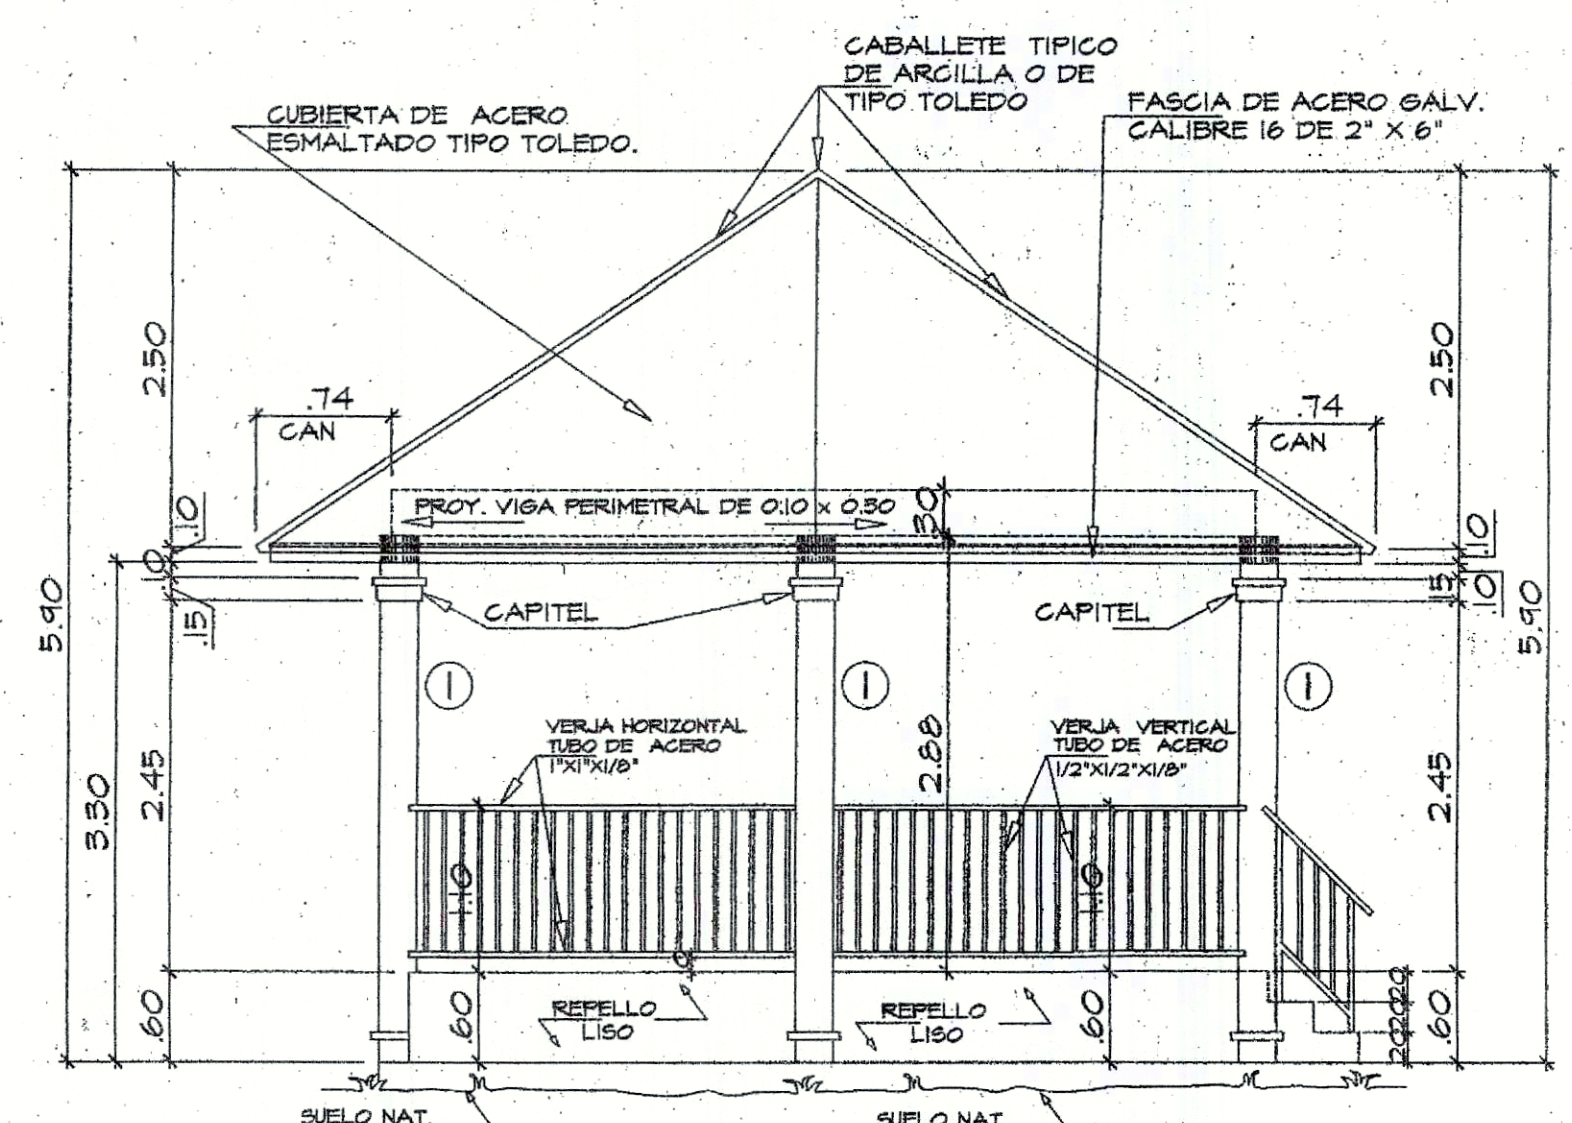

ELEVACION LAT. IZQUIERDA
ESCALA 1/50

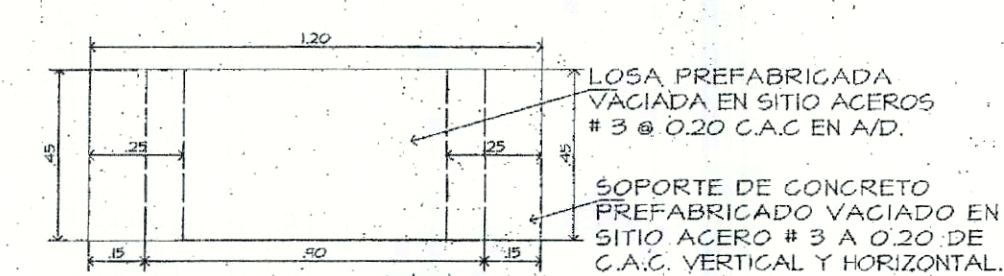

PLANTA DE BANCA ESCALA 1:20

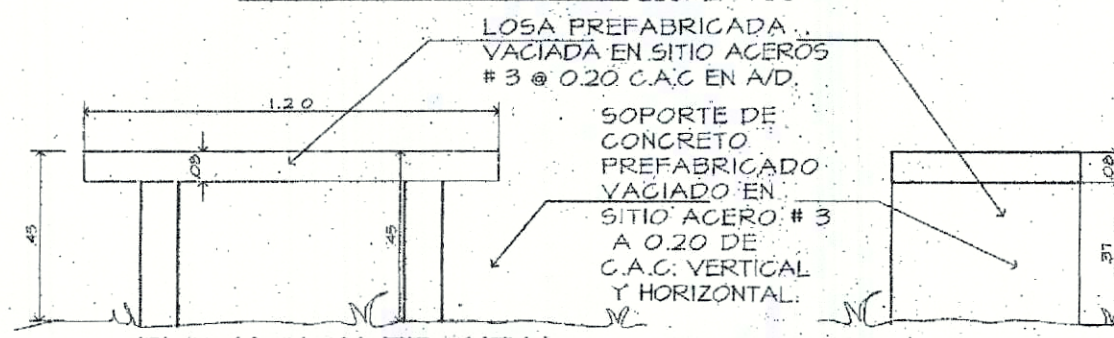

ELEVACION FRONTAL
DE BANCA ESCALA 1:20

ELEVACION LATERAL
DE BANCA ESCALA 1:20

MINISTERIO DE VIVIENDA Y ORDENAMIENTO TERRITORIAL
DIRECCION NACIONAL DE ORDENAMIENTO TERRITORIAL
DIRECCION NACIONAL DE VENTANILLA UNICA
REGIONAL DE VERAGUAS
LA REVISION DE ESTE PLANO NO EXIME DE RESPONSABILIDAD AL
PROFESIONAL DIBO EN CASO DE ERROR EN LA INFORMACION
SUMINISTRADA EN ESTE PLANO. LA REVISION SERA
ANULADA.

HECTOR O. QUINTERO S.
ARQUITECTO
LICENCIADO 0007-001-007
#0070
Firma
Ley 12 de 2000 (Artículo 19)
Firma Técnica de Ingeniería ya registrada



REPUBLICA DE PANAMA	
PROVINCIA: HERRERA	DISTRITO: CHITRE
CORREG: MONAGILLO	
PROYECTO: RESIDENCIAL PORT VILLAGE	
CONTENIDO:	
FOLIO REAL N° 488237	AREA: 1 HAS 11,234.73 m²
COD. DE URB. N° 6003	
PROPIEDAD DE: LUIS DE JESUS CASTRO SOLIS	
CALCULO TOPOGRAFICO: JOEL BURGOS G.	
CALCULOS HIDRAULICOS Y PAV.: ING. F. SANDOVAL	
DISEÑO: ARQUITECTO HECTOR QUINTERO S.	
DIBUJOS: GRUPO URB 507, S.A.	
ESCALA / INDICADA	
HOJA	
PROPIETARIO: LUIS DE JESUS CASTRO S.	FECHA: NOVIEMBRE 2019
CEDULA: 6-709-1552	

PLANO ORIGINAL Y PROPIEDAD INTELECTUAL DE GRUPO URB 507, S.A. PROHIBIDA LA REPRODUCCION TOTAL O PARCIAL Y SU USO, SIN SU CONSENTIMIENTO HECHO POR ESCRITO.