


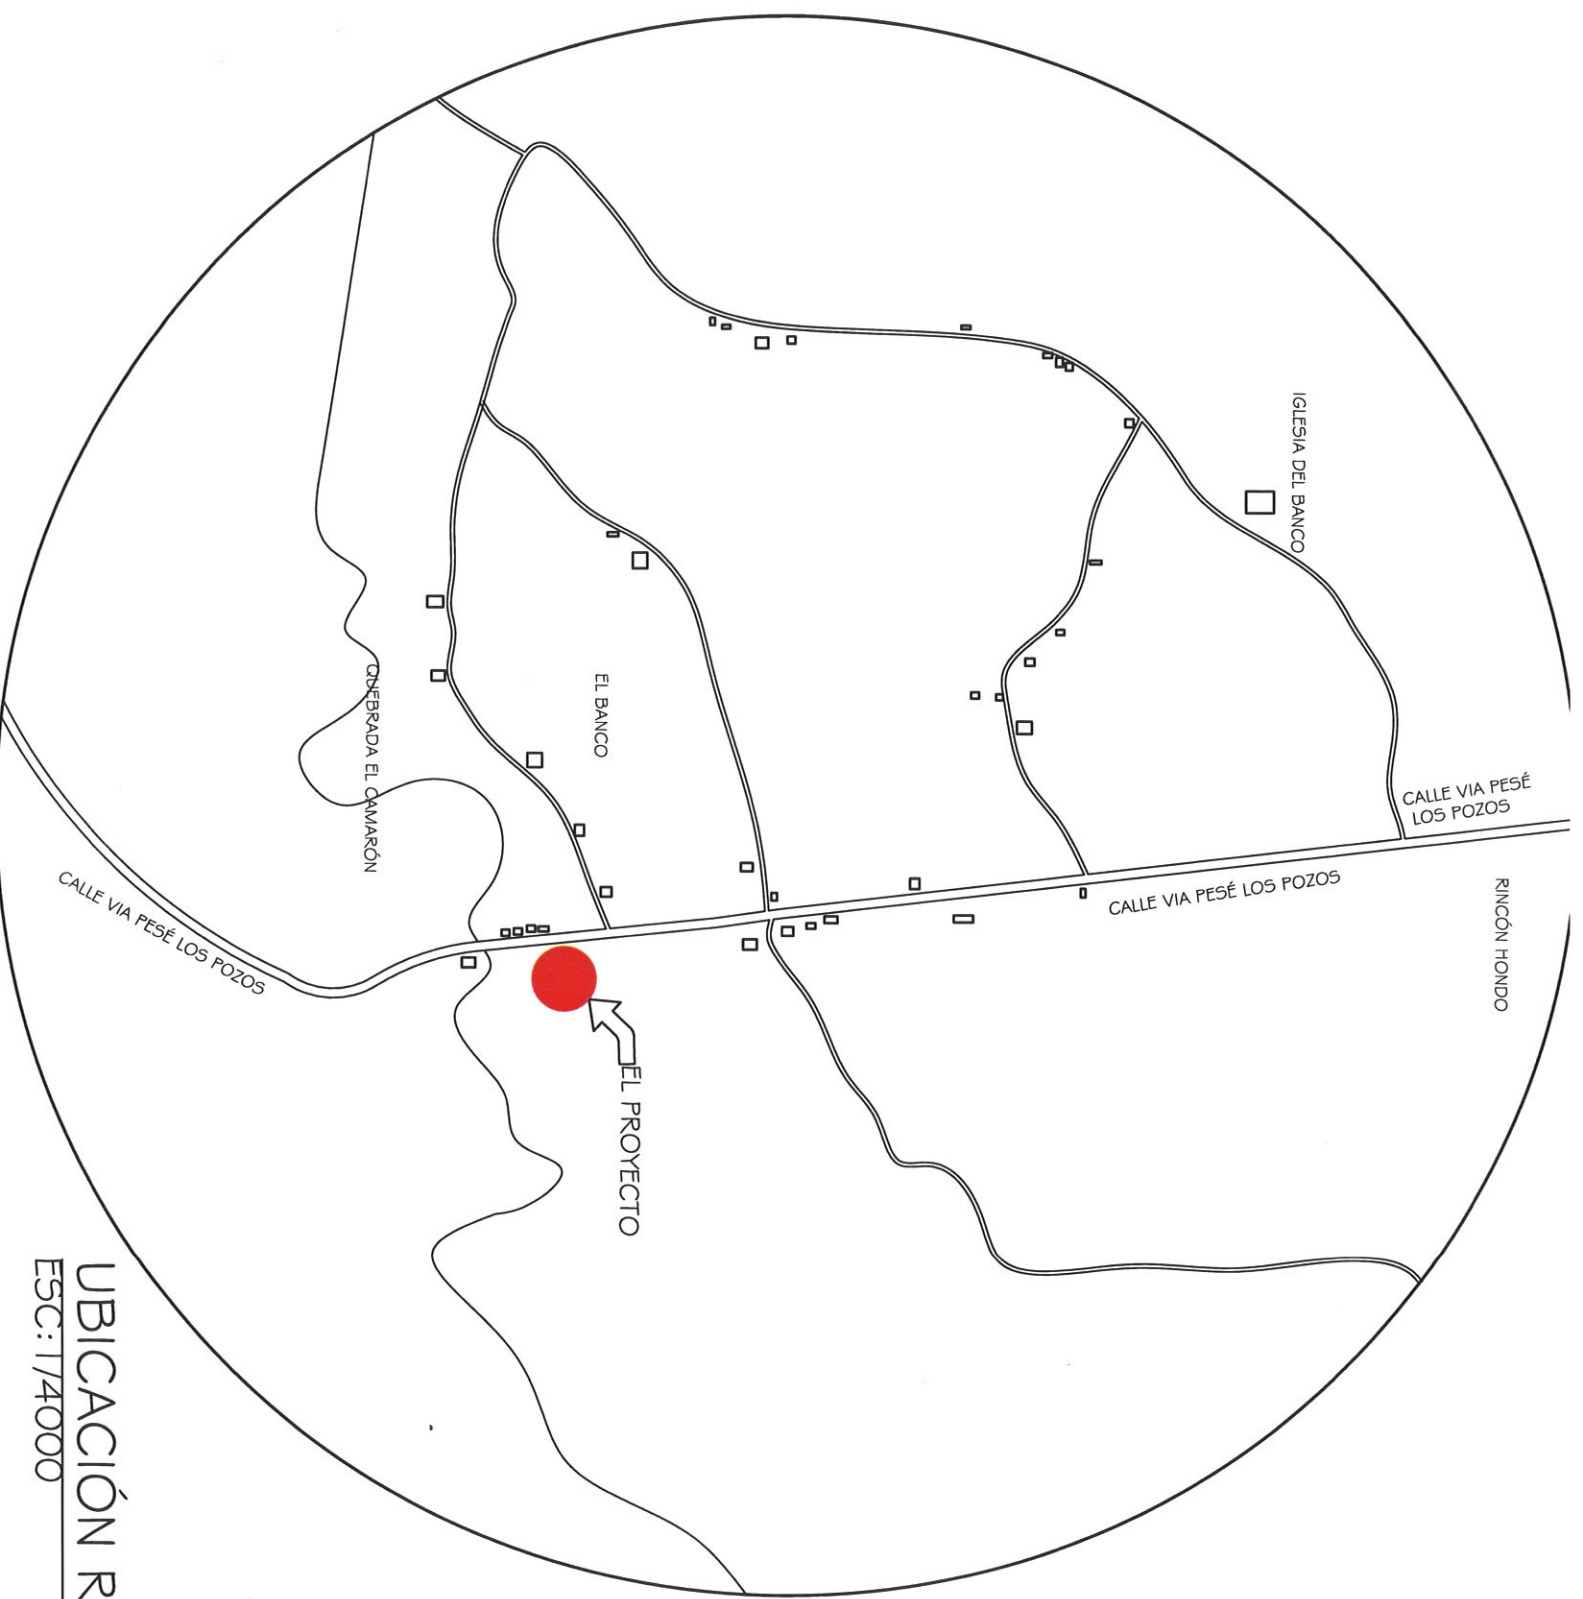

UBICACIÓN REGIONAL
ESC: 174000

UBICACION GENERAL ESCALA 1:500

S 89°20'44" E

CUADRO DE RUMBOS Y DISTANCIAS			
EST	RUMBOS	DISTANCIAS	
1-2	S 89°20'44" E	51.80	
2-3	N 3°12'49" W	29.37	
3-4	N 87°7'12" W	53.89	
4-1	S 6°39'38" E	31.55	

AREA= 0 HAS + 1600.00MP

N 3°12'49" W

N 87°7'12" W

S 6°39'38" E

CARRETERA VIA PESE-
LOS POZOS
RODADURA DE ASFALTO

10.50

4.50

10.50

1.50

1.50

1.50

PROYECTO: MARIO MADRID		DISEÑO: ARQ. EDWIN VILLARREAL	
HOJA N°:1		DIBUJO: ARQ. EDWIN VILLARREAL	
DE:1	PROYECTO: 000002	CODIGO:	FECHA: 7-JUN-2020