




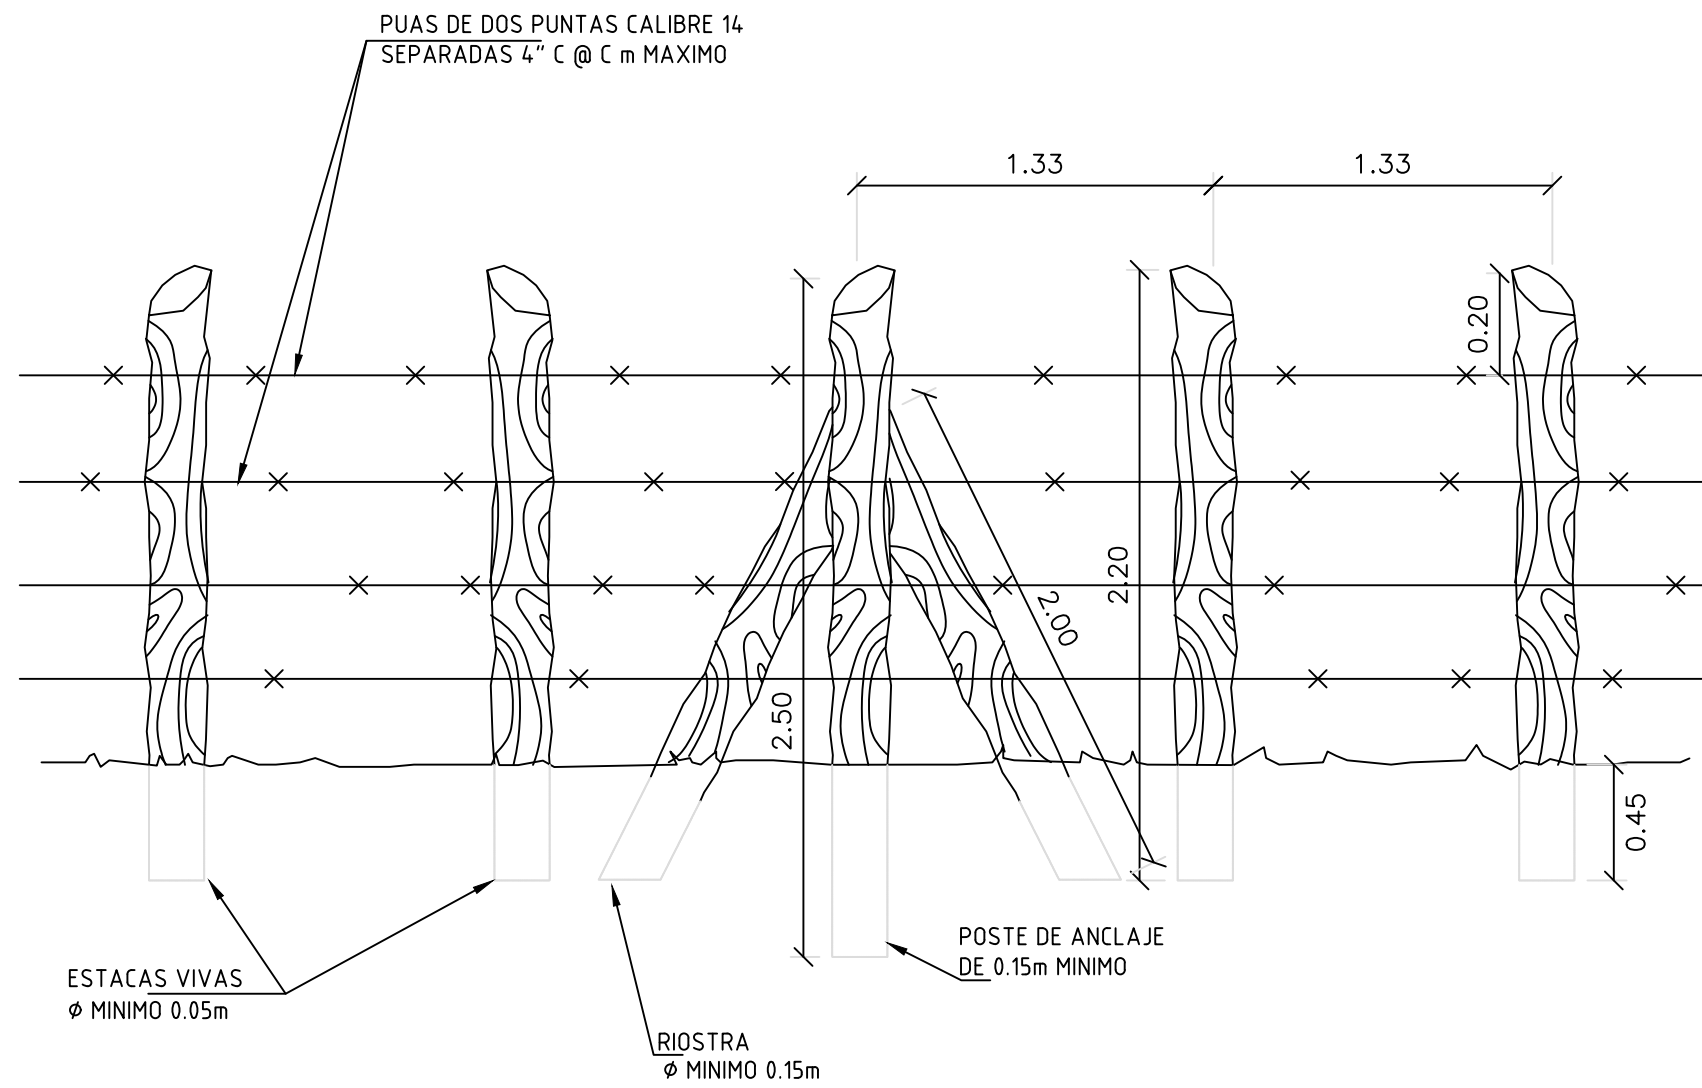


DETALLES GENERALES

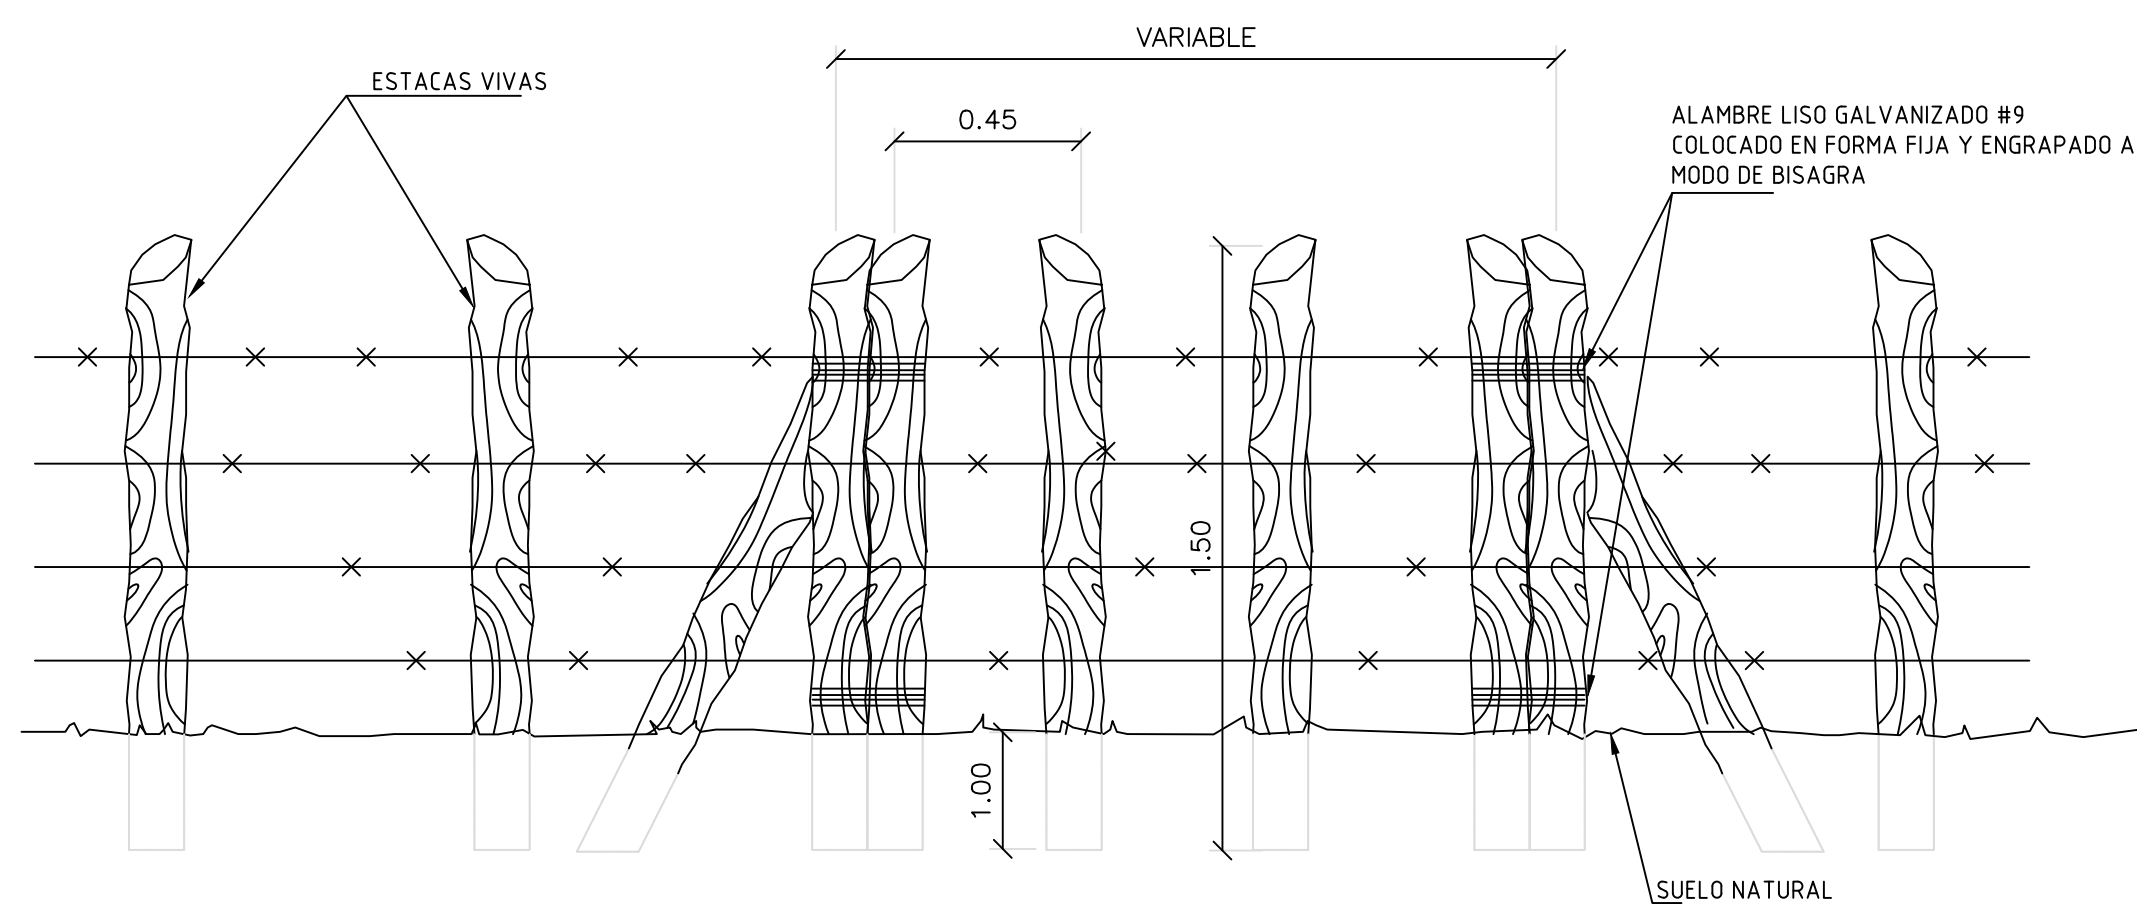


PUERTAS DE ALAMBRE

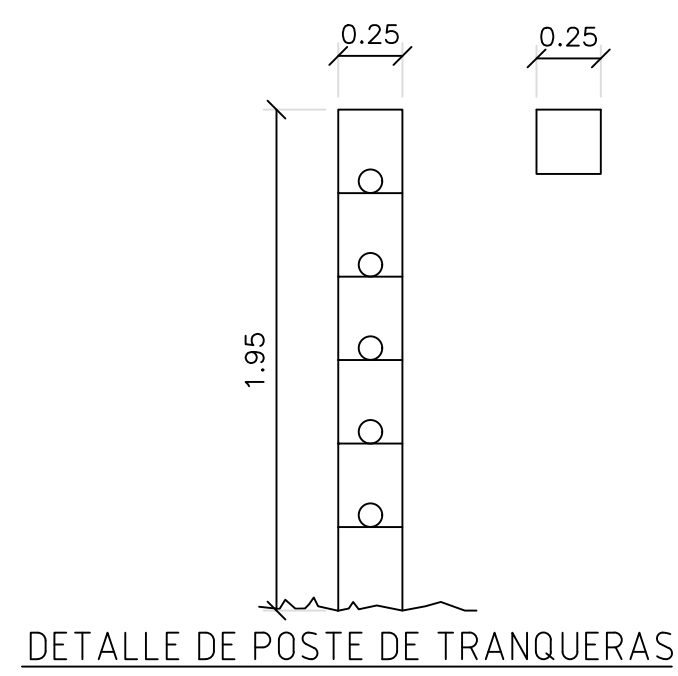


DETALLE DE POSTE DE TRANQUERAS

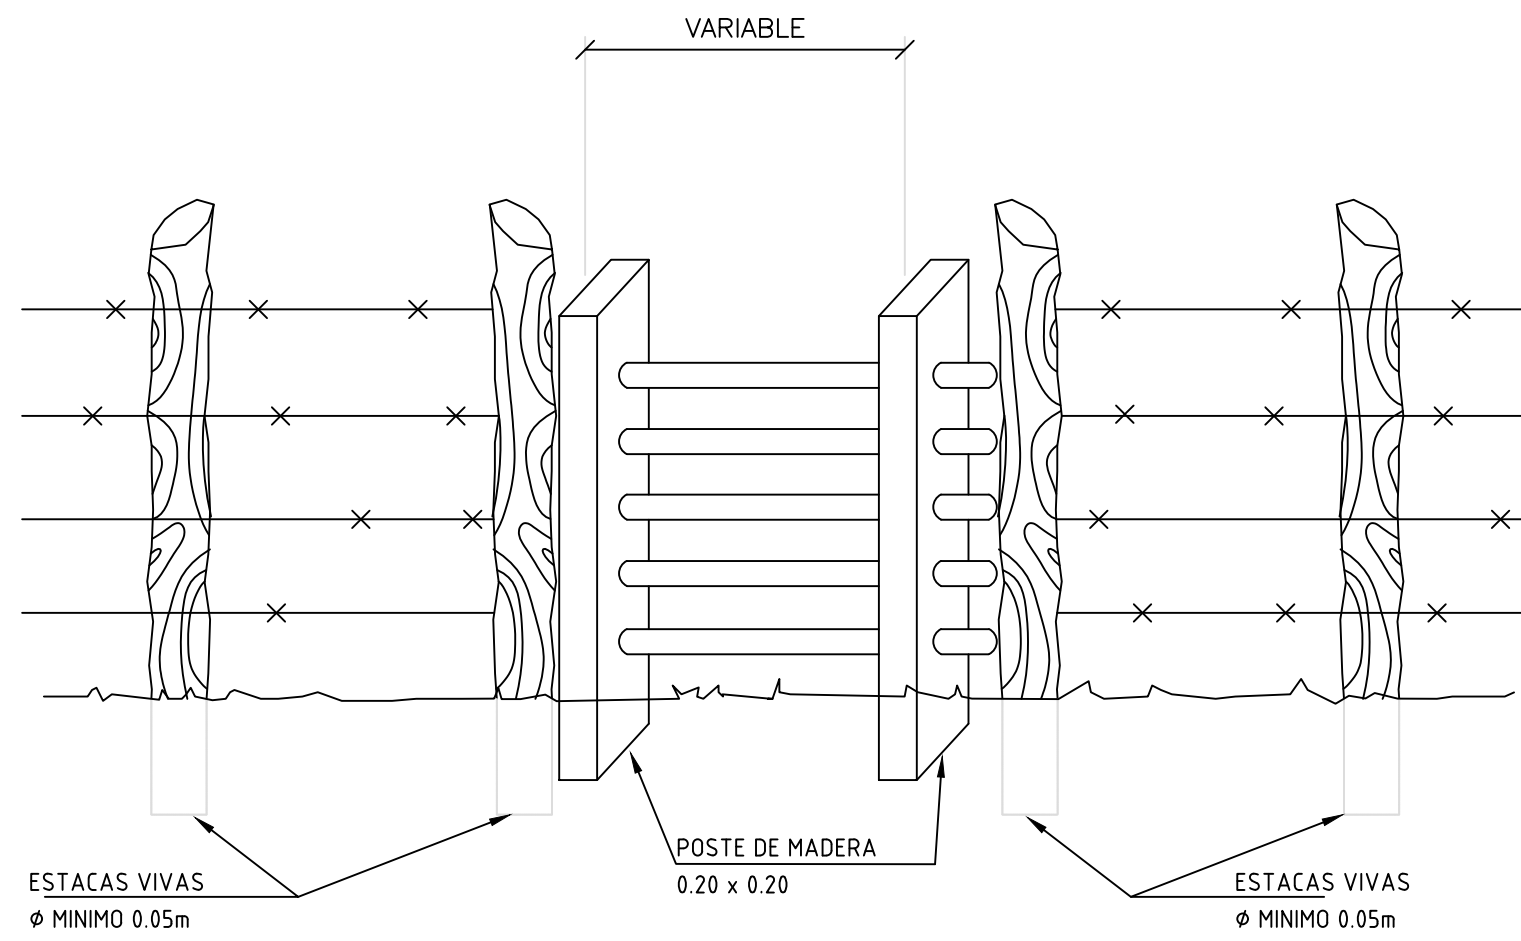


TRANQUERAS

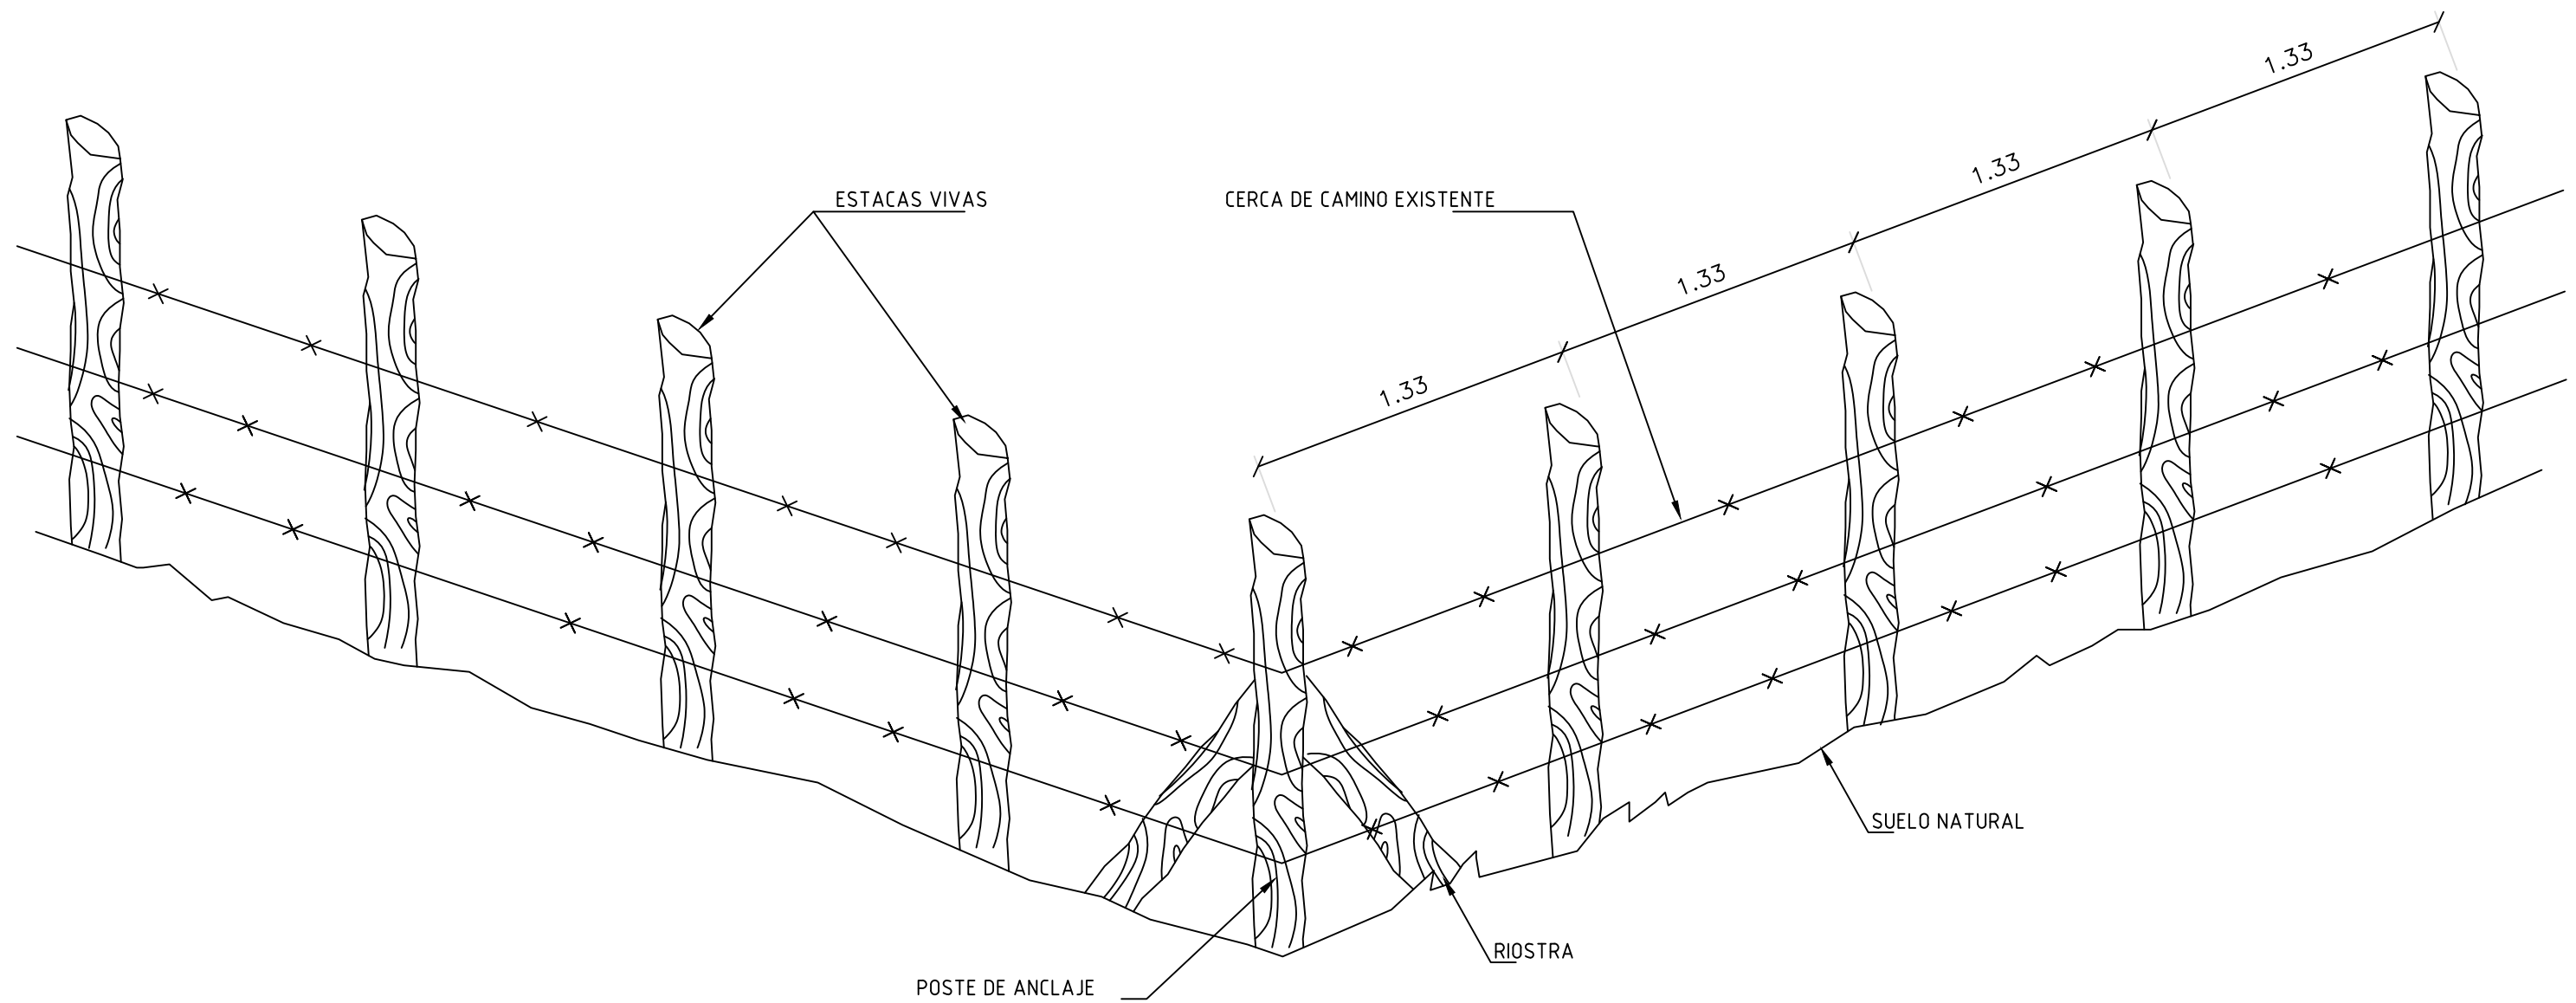

INTERSECCION DE CAMINOS

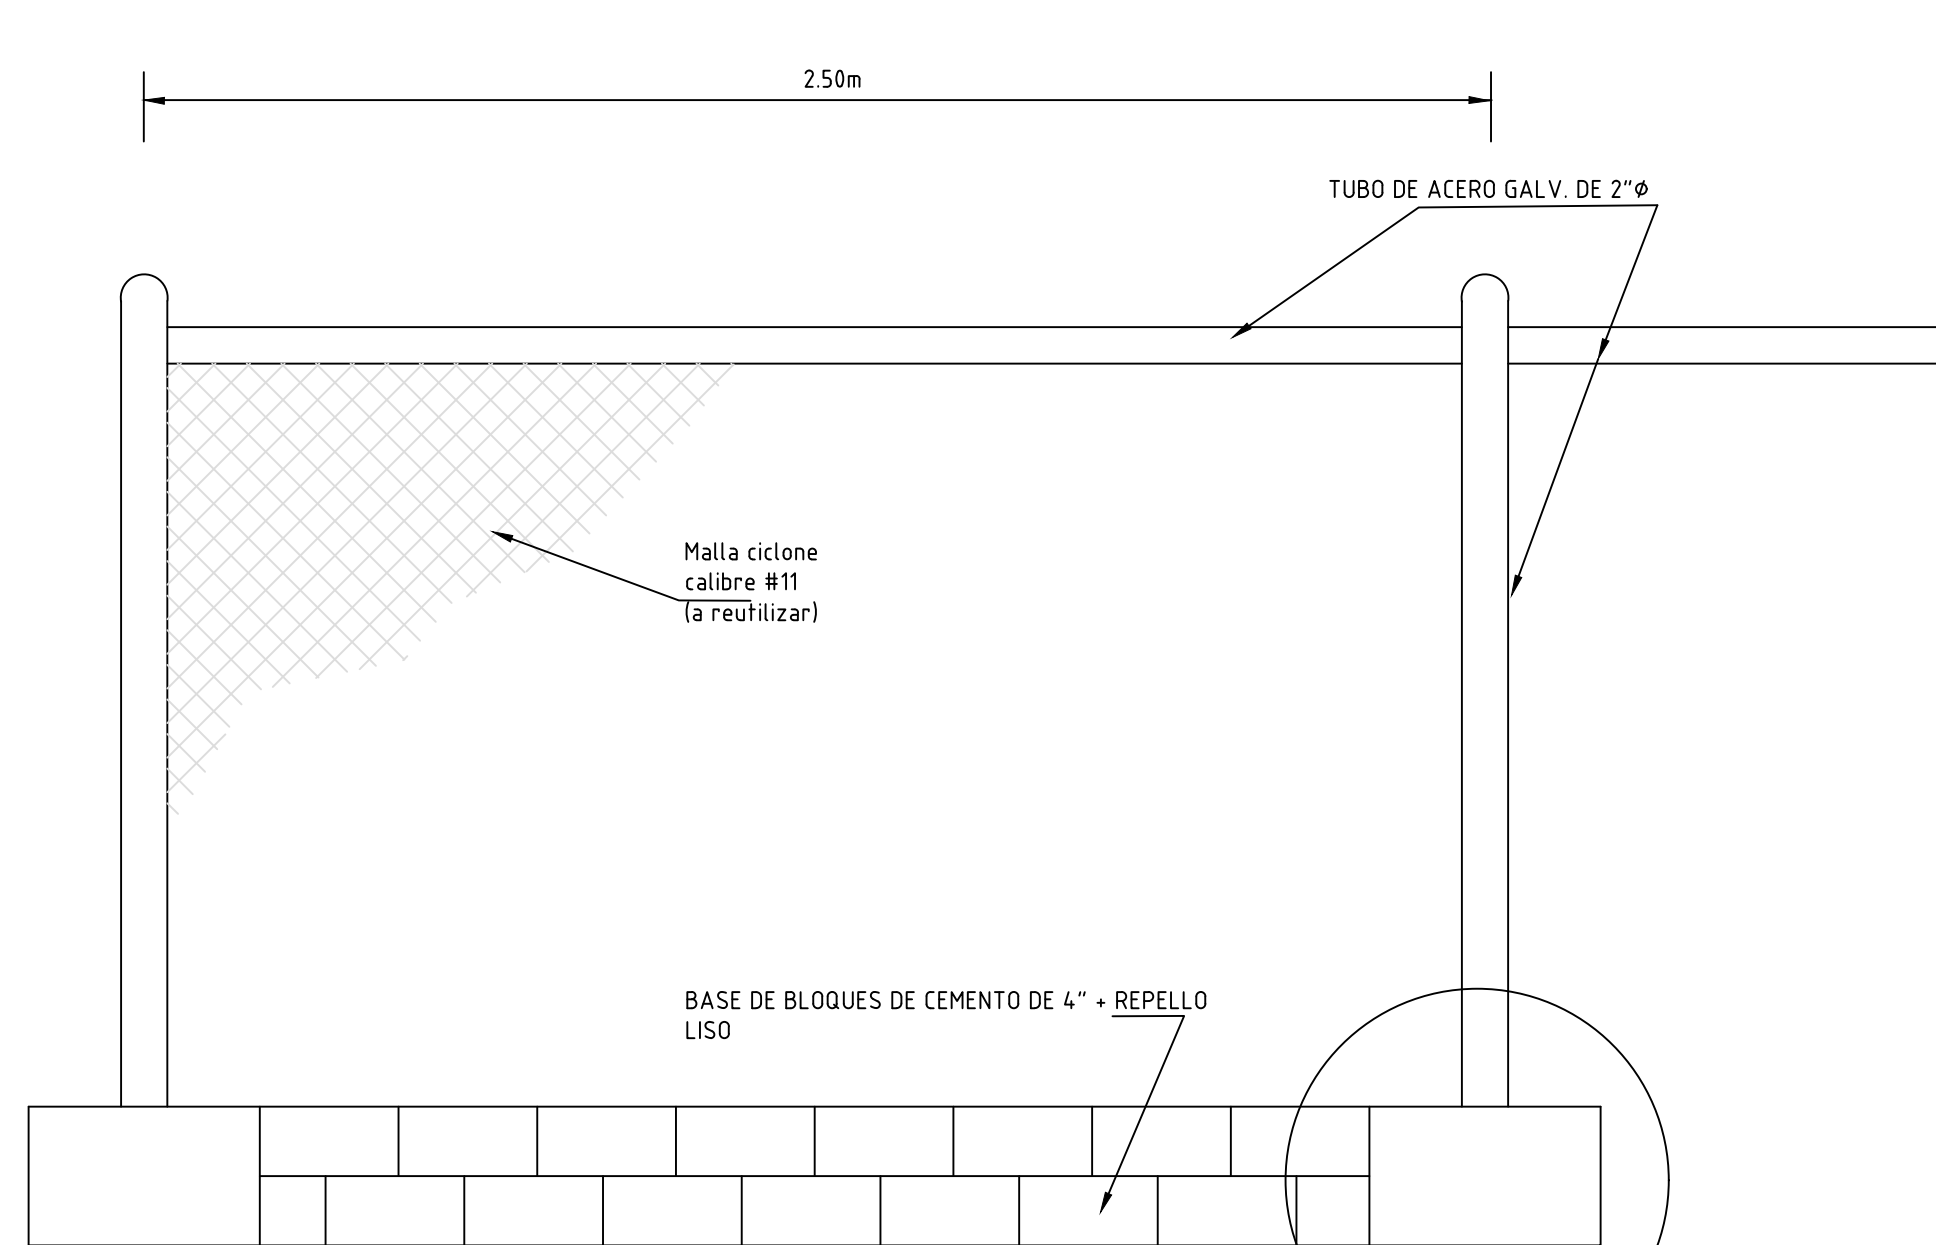

ELEVACION

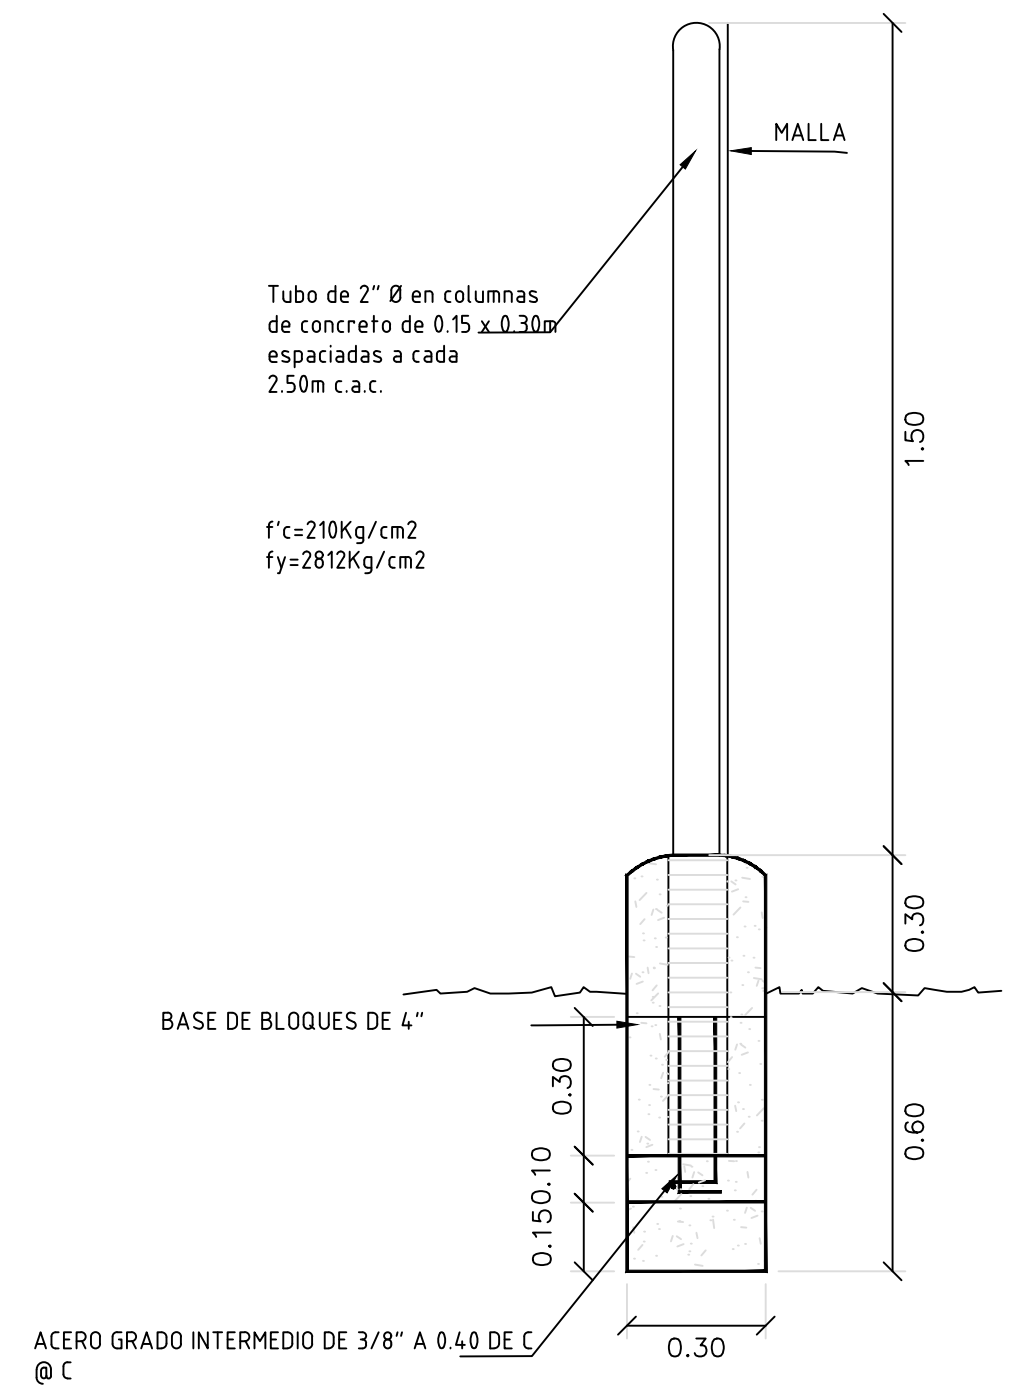

SECCION A-A

DETALLE DE CERCA DE CICLON



REPUBLICA DE PANAMÁ
MINISTERIO DE OBRAS PÚBLICAS
DIRECCIÓN NACIONAL DE ESTUDIOS Y DISEÑOS
REHABILITACION DE LA CARRETERA SAN ANDRÉS - EL
DOMINICAL - CAISÁN - MONTE LIRIO Y CIRCUNVALACIÓN
PROVINCIA DE CHIRIQUÍ



DETALLE TÍPICO DE
CERCAS DE PÚAS
Y CERCAS DE CICLÓN

DISEÑO	MOP	REVISO	ING. SAUL JORDAN - JEFE DEPARTAMENTO DE DISEÑO	ESCALA: S/E
CALCULO	MOP	RECOMENDO	ING. SAUL JORDAN - JEFE DEPARTAMENTO DE DISEÑO	
DIBUJO	R.A.B.C.	APROBADO	ING. CRESCENCIO POMARES - DIRECTOR DE ESTUDIOS Y DISEÑOS	FECHA: FEBRERO-2017
				HOJA: 09