


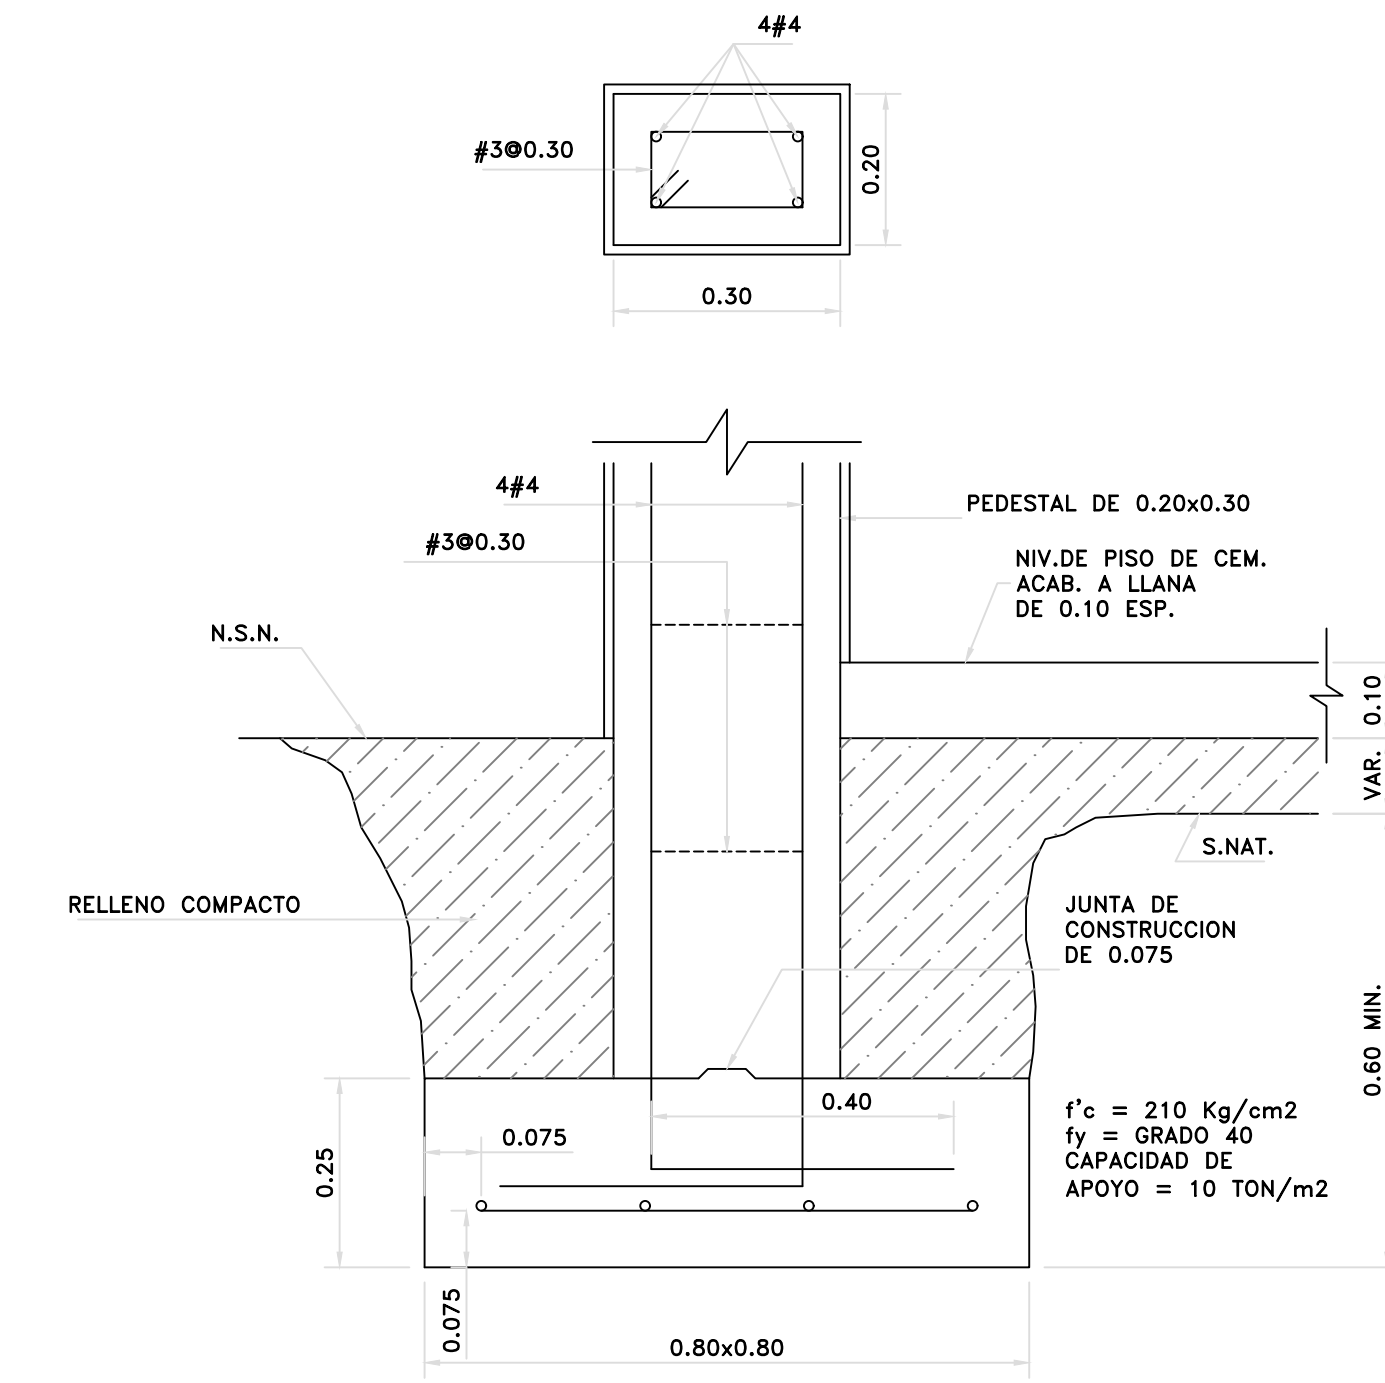
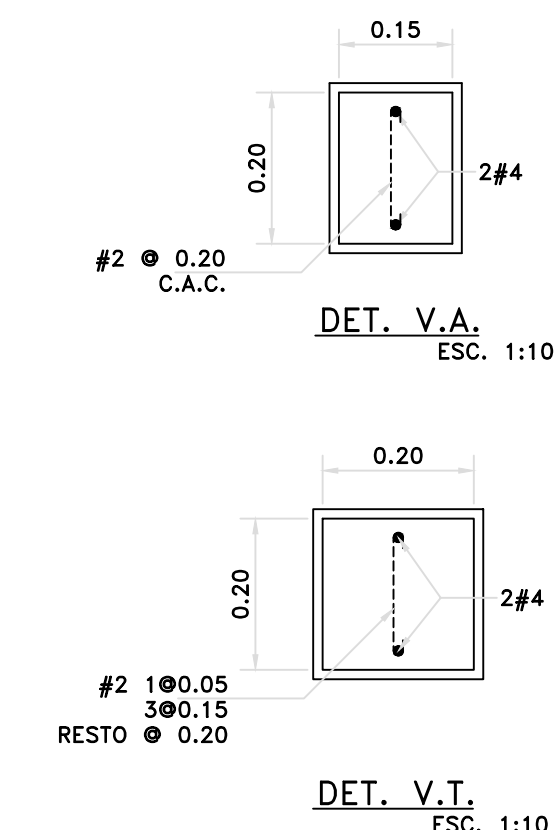
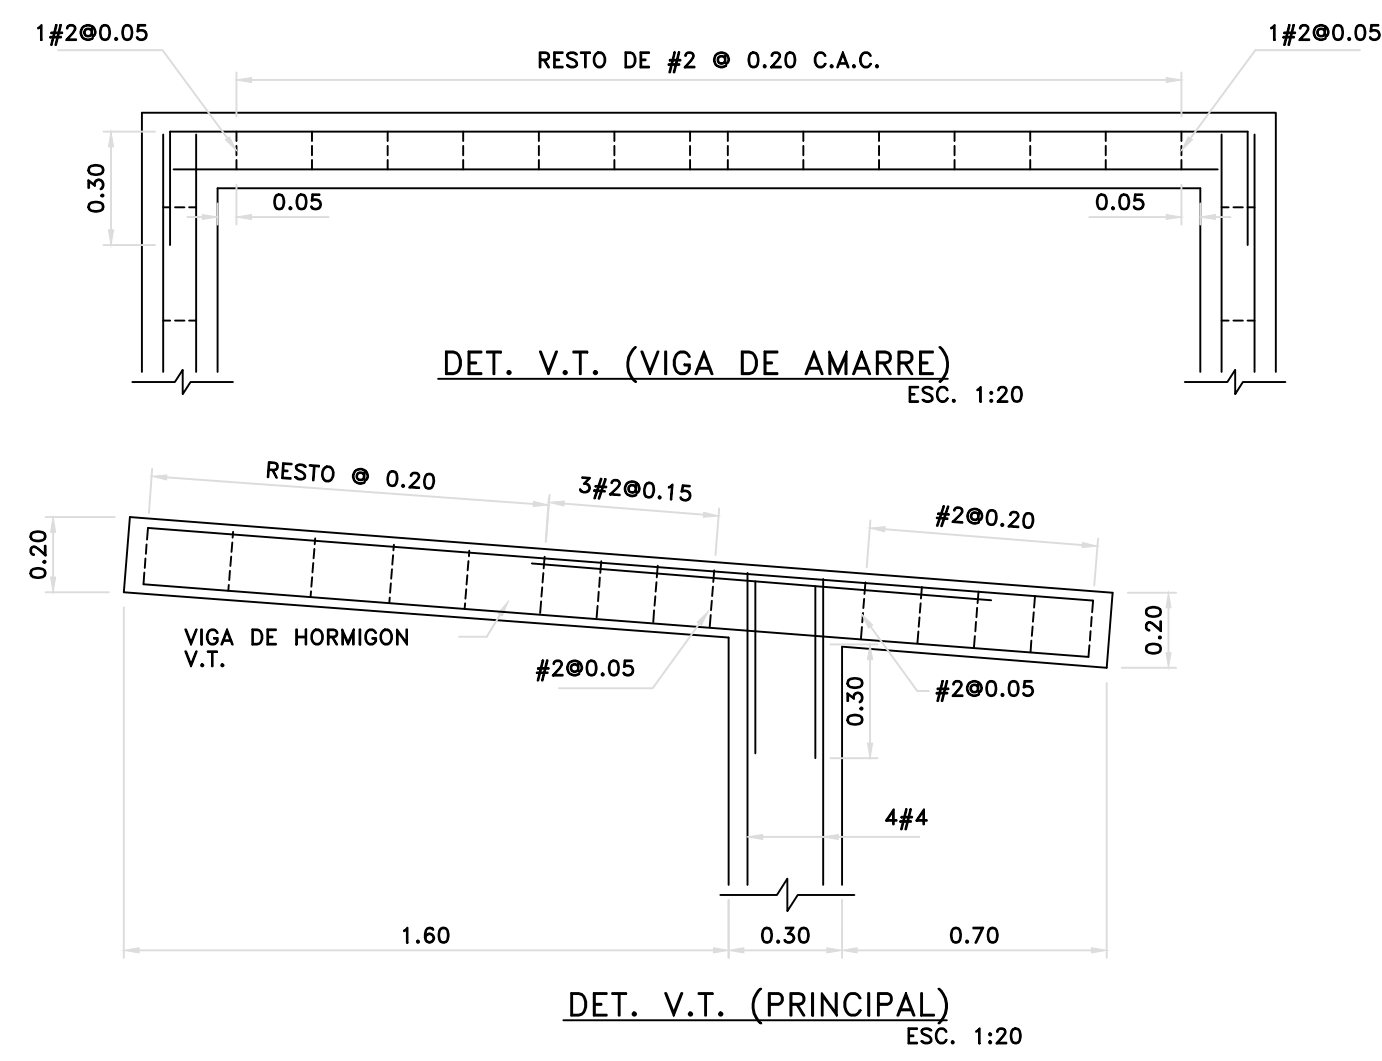
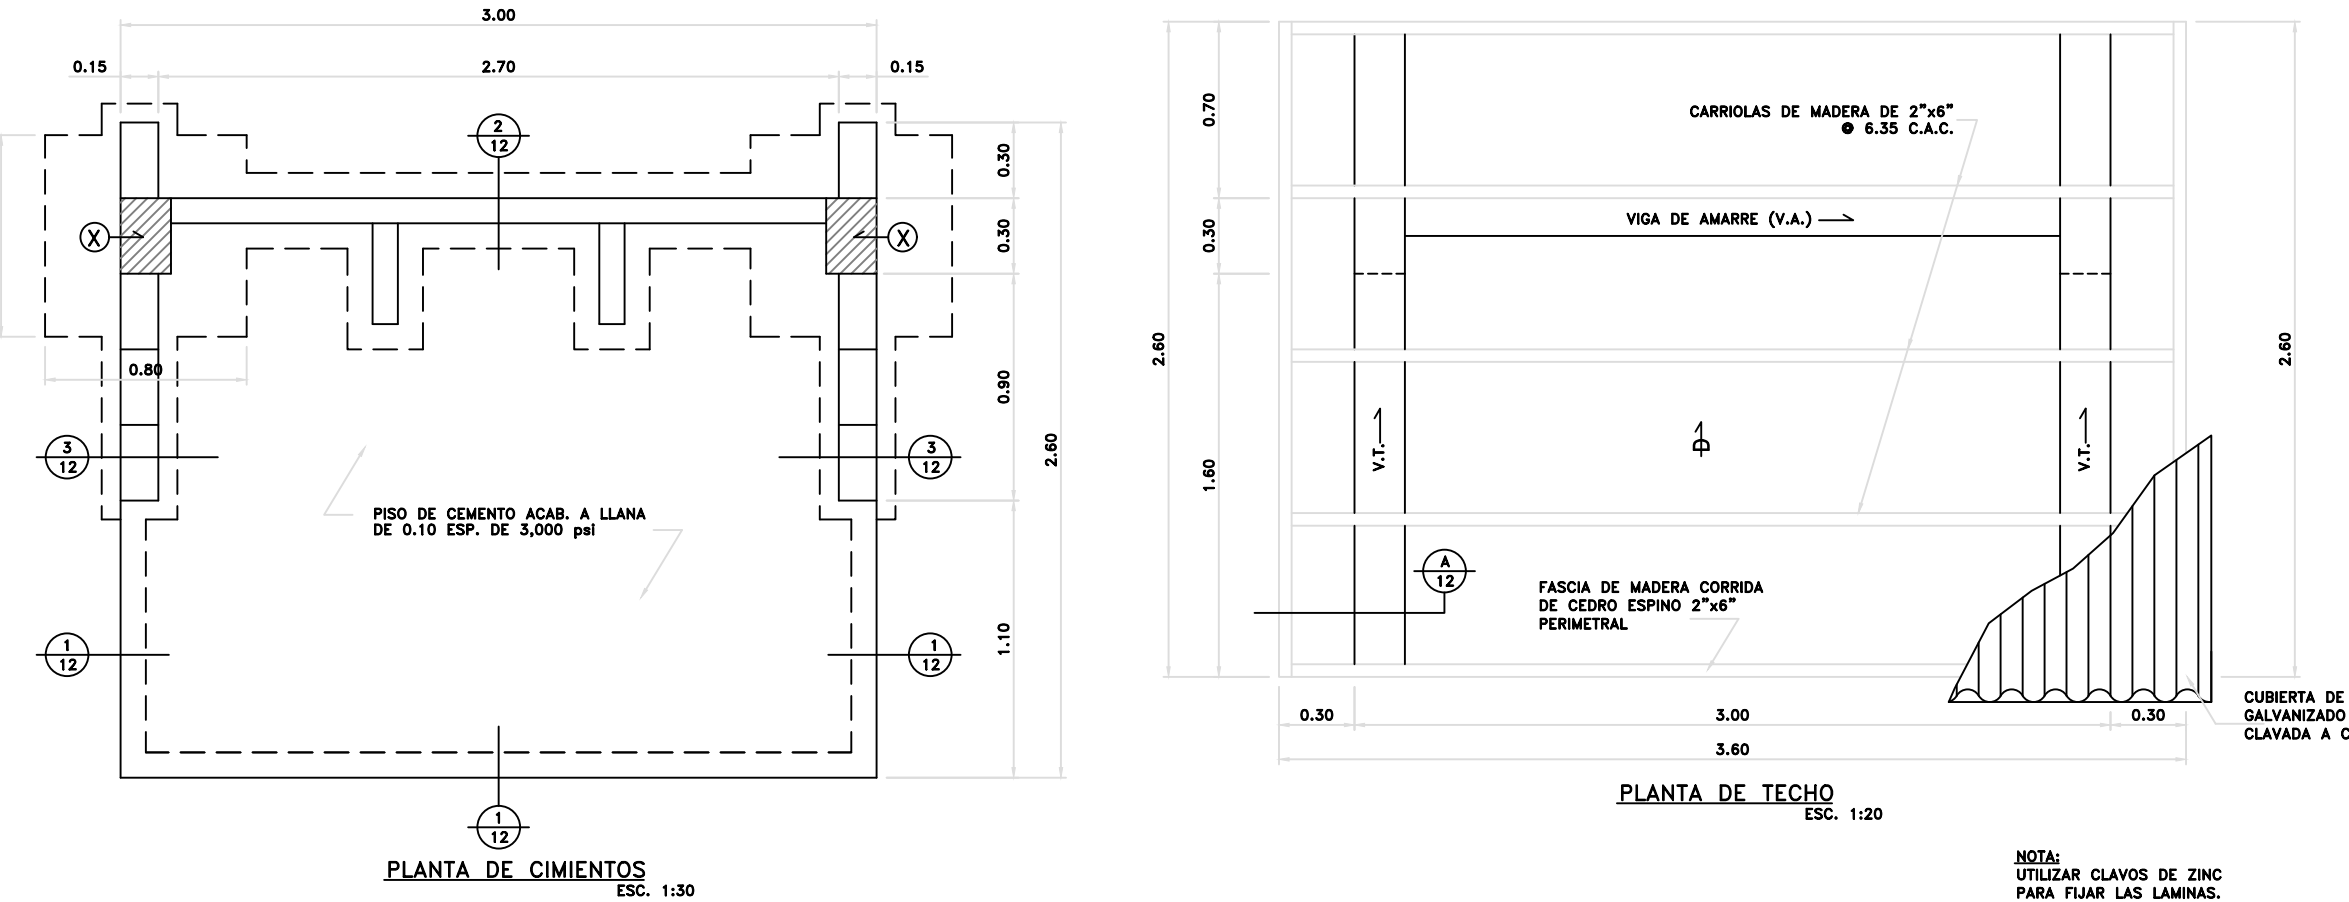
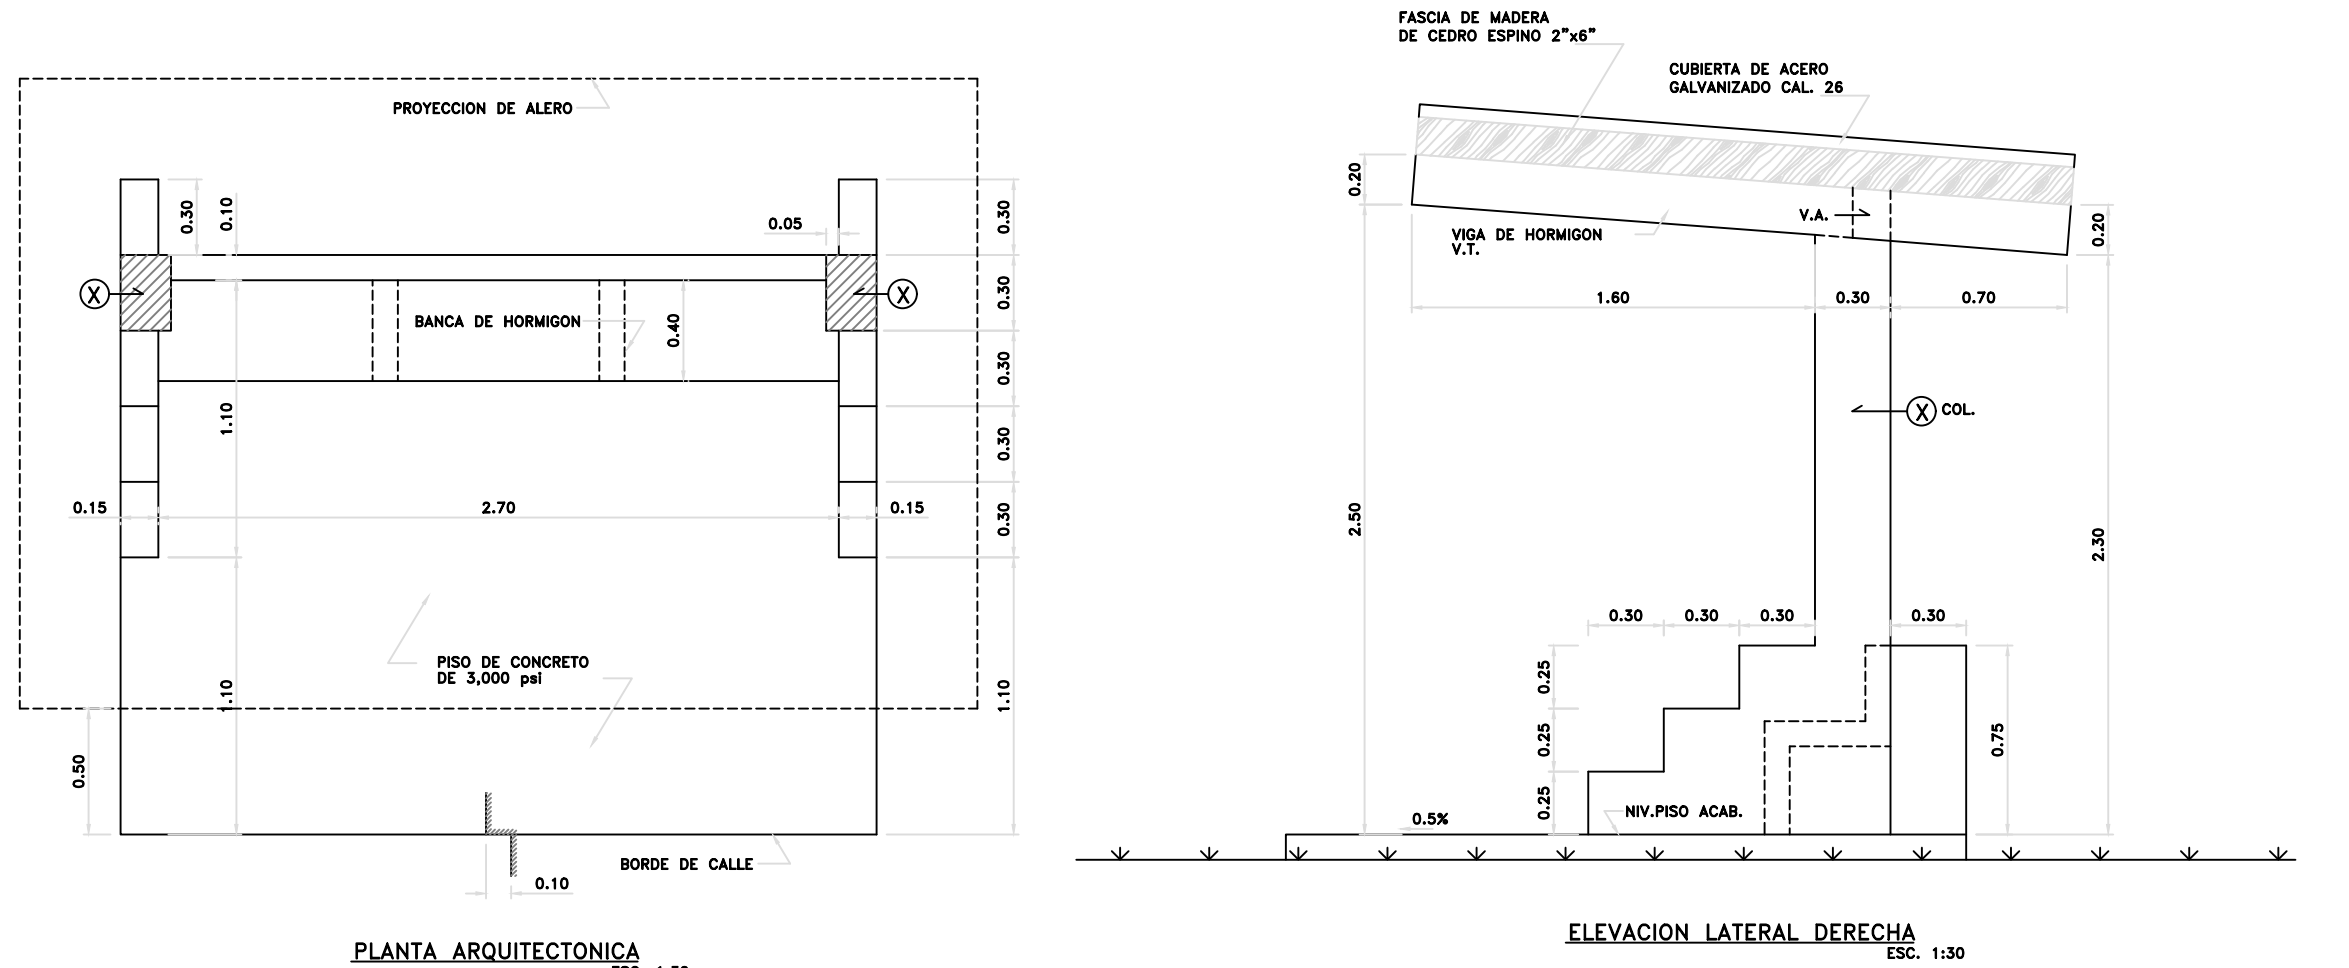


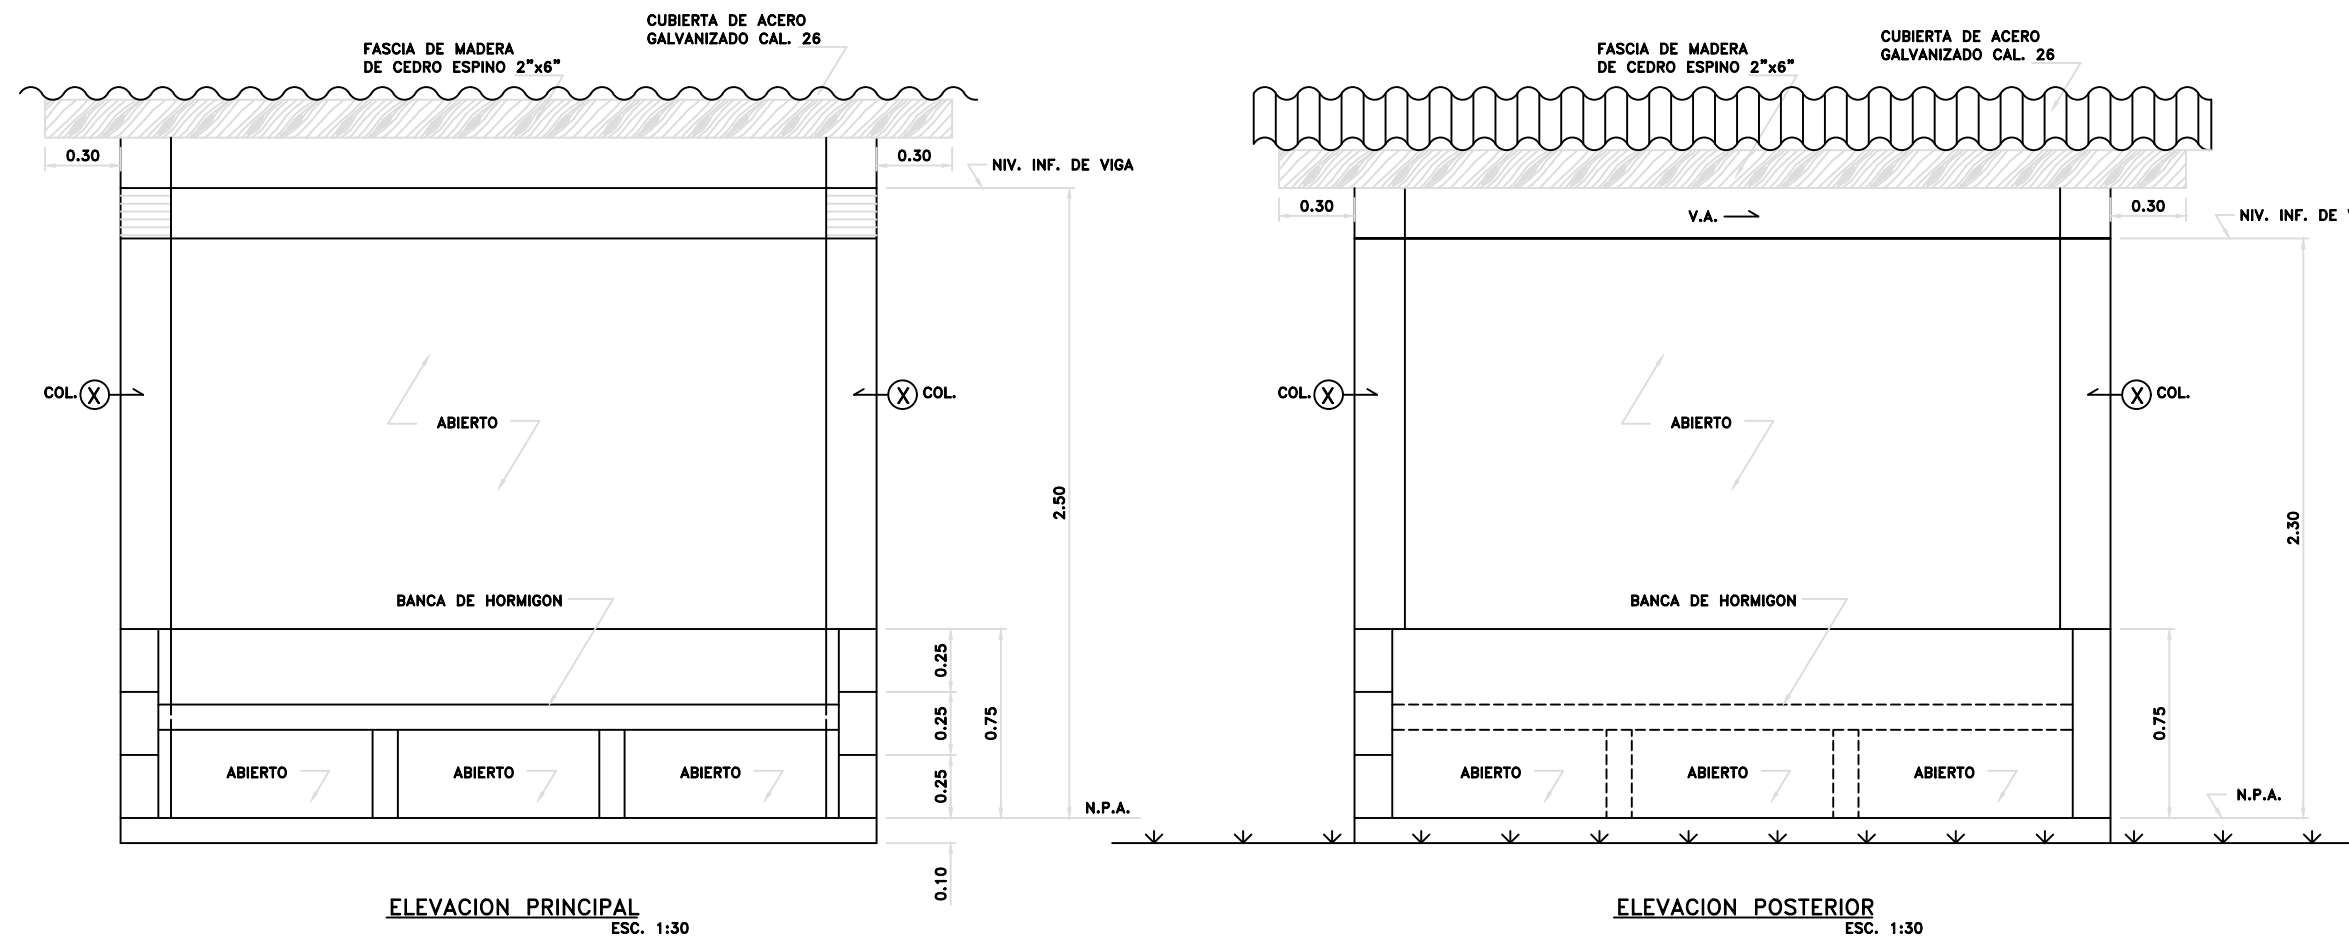


CIMIENTO DE COLUMNA
ESC. 1:10

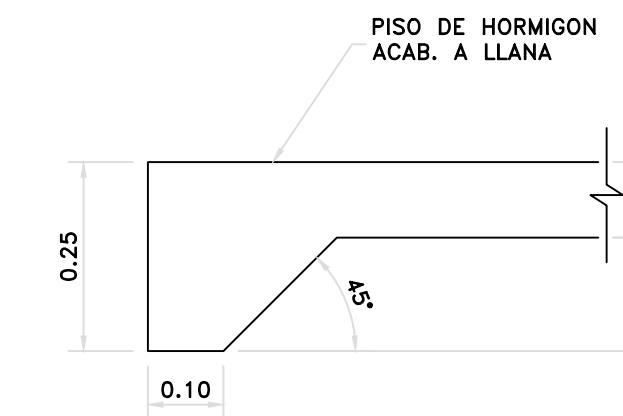


CIMIENTO 1
ESC. 1:10

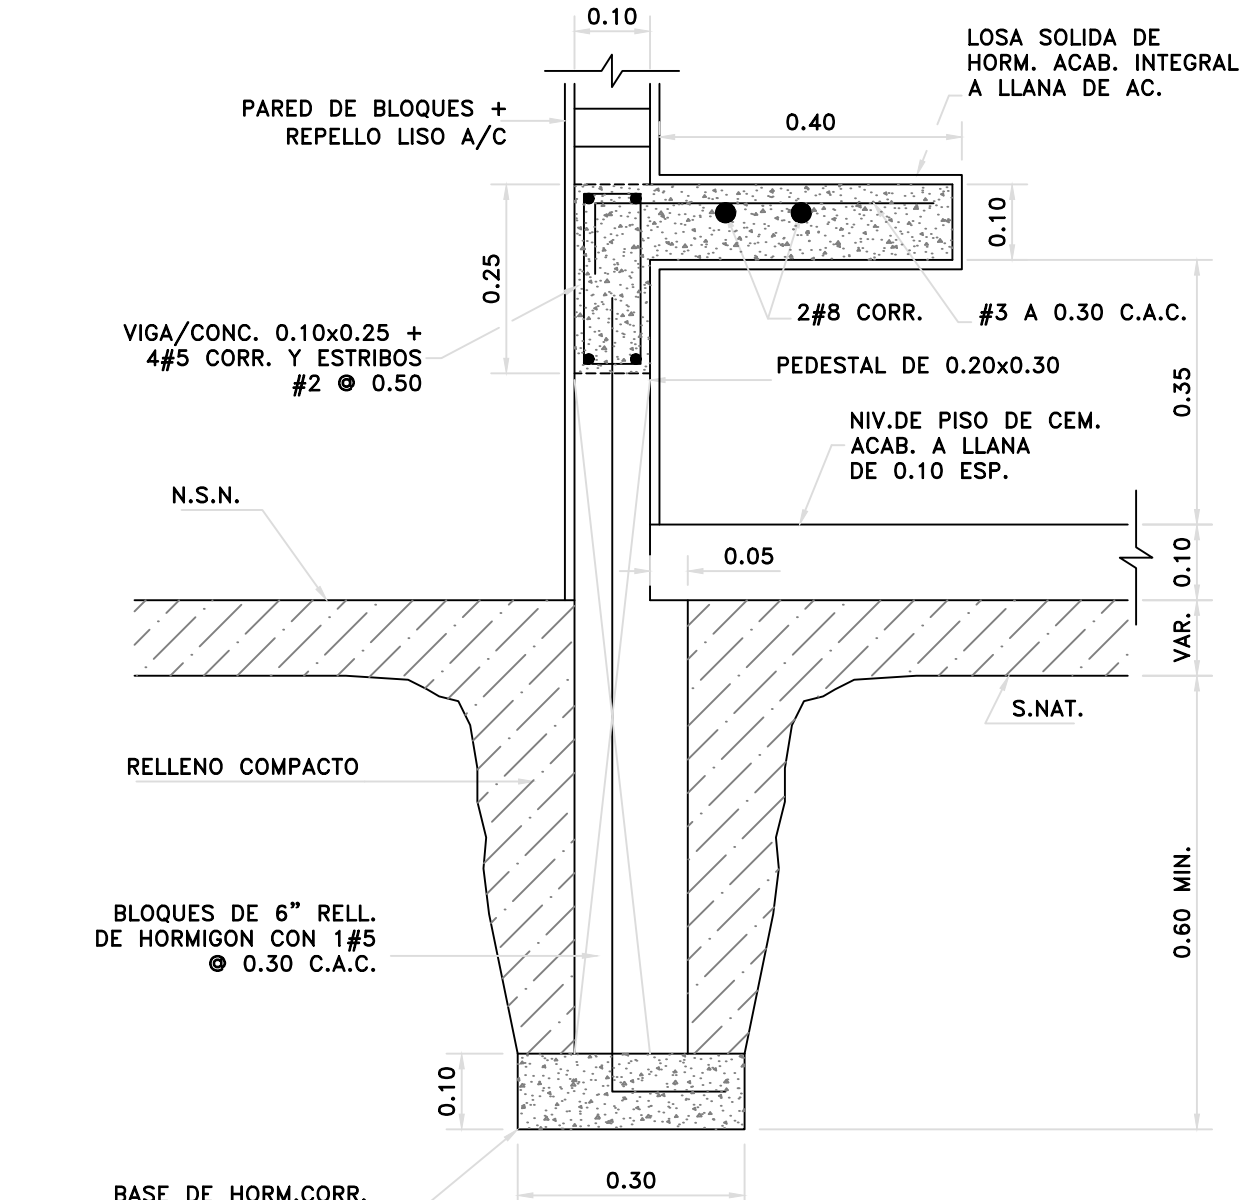

CIMIENTO 2
ESC. 1:10

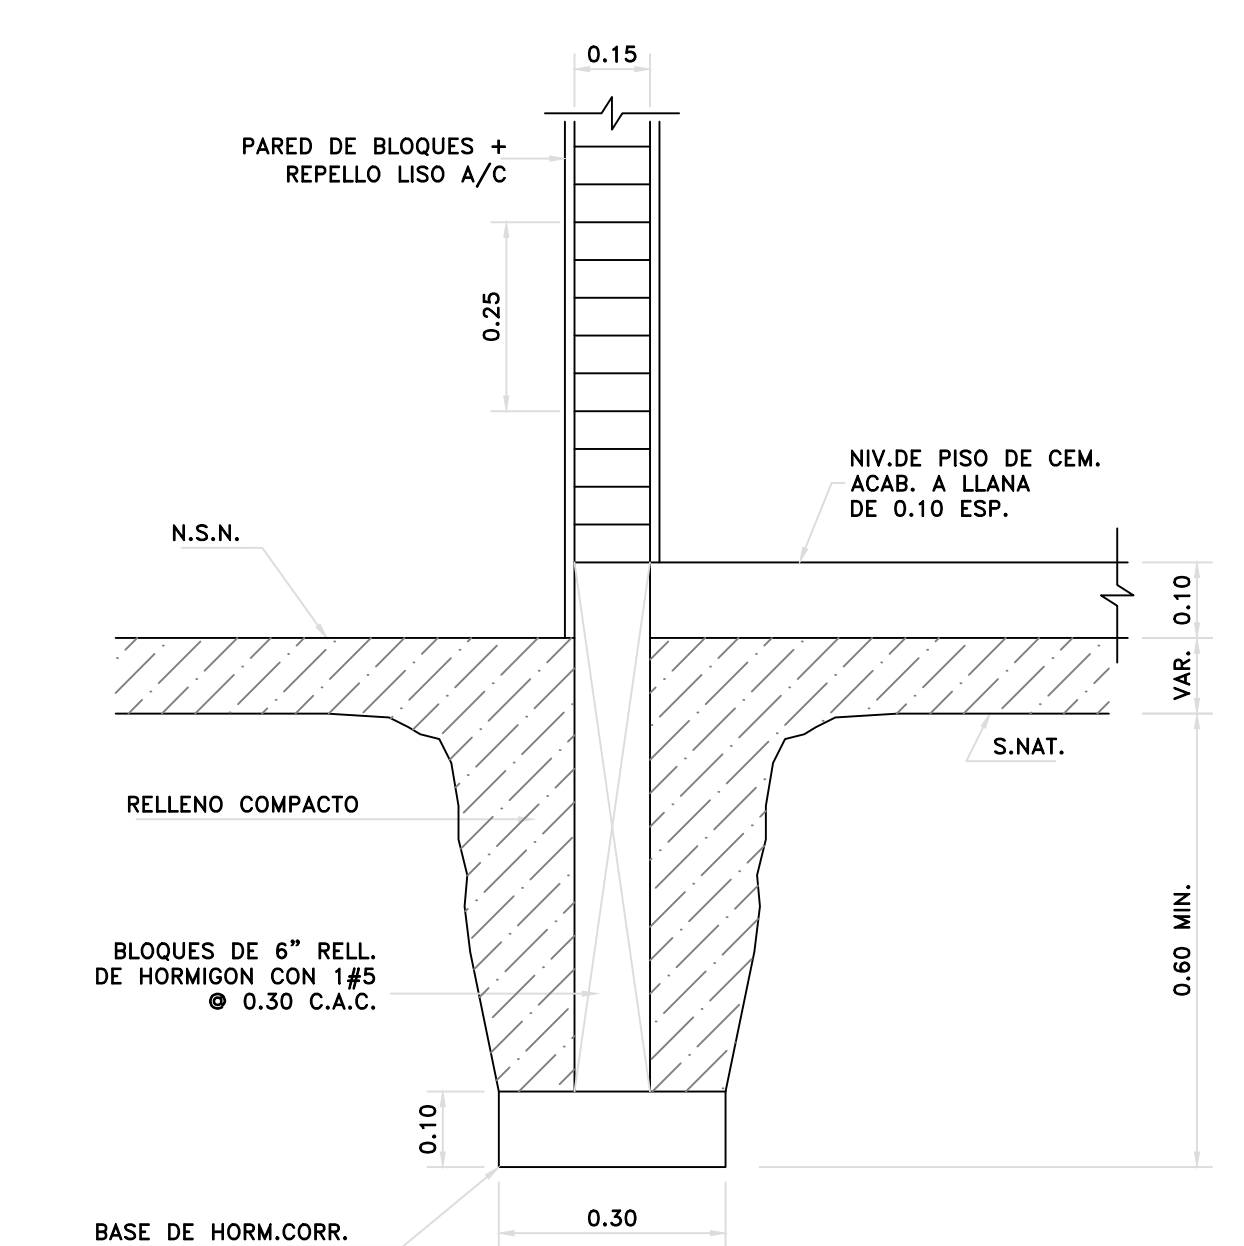

CIMIENTO 3
ESC. 1:10

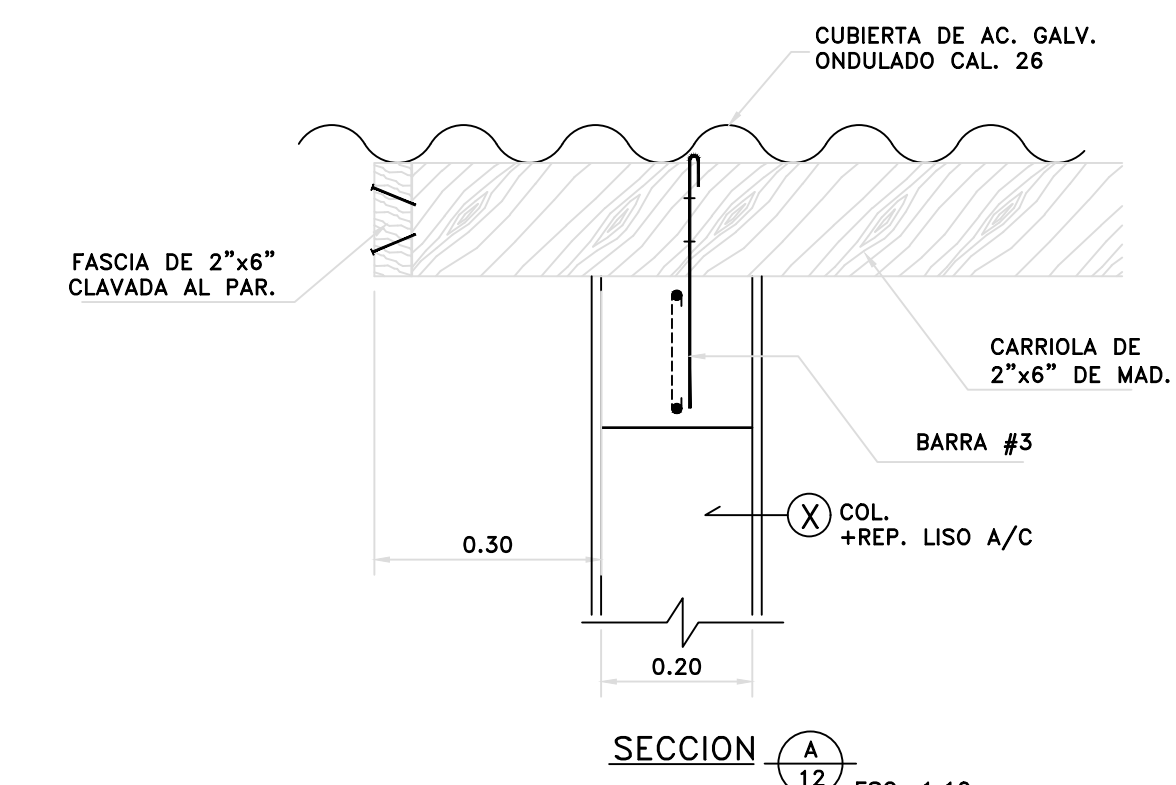

SECCION A
ESC. 1:10



REPUBLICA DE PANAMÁ
MINISTERIO DE OBRAS PÚBLICAS
DIRECCIÓN NACIONAL DE ESTUDIOS Y DISEÑOS
REHABILITACIÓN DE LA CARRETERA SAN ANDRÉS - EL
DOMINICAL - CAISÁN - MONTE LIRIO Y CIRCUNVALACIÓN
PROVINCIA DE CHIRIQUÍ



DETALLE TIPO DE
PARADA TIPO
RURAL

DISEÑO	MOP
CÁLCULO	MOP
DIBUJO	R.A.B.C.

REVISÓ	ING. SAUL JORDAN - JEFE DEPARTAMENTO DE DISEÑO
RECOMENDÓ	ING. SAUL JORDAN - JEFE DEPARTAMENTO DE DISEÑO
APROBÓ	ING. CRESCENCIO POMARES - DIRECTOR DE ESTUDIOS Y DISEÑOS

FECHA:	HOJA:
FEBRERO-2017	INDICADA 12