



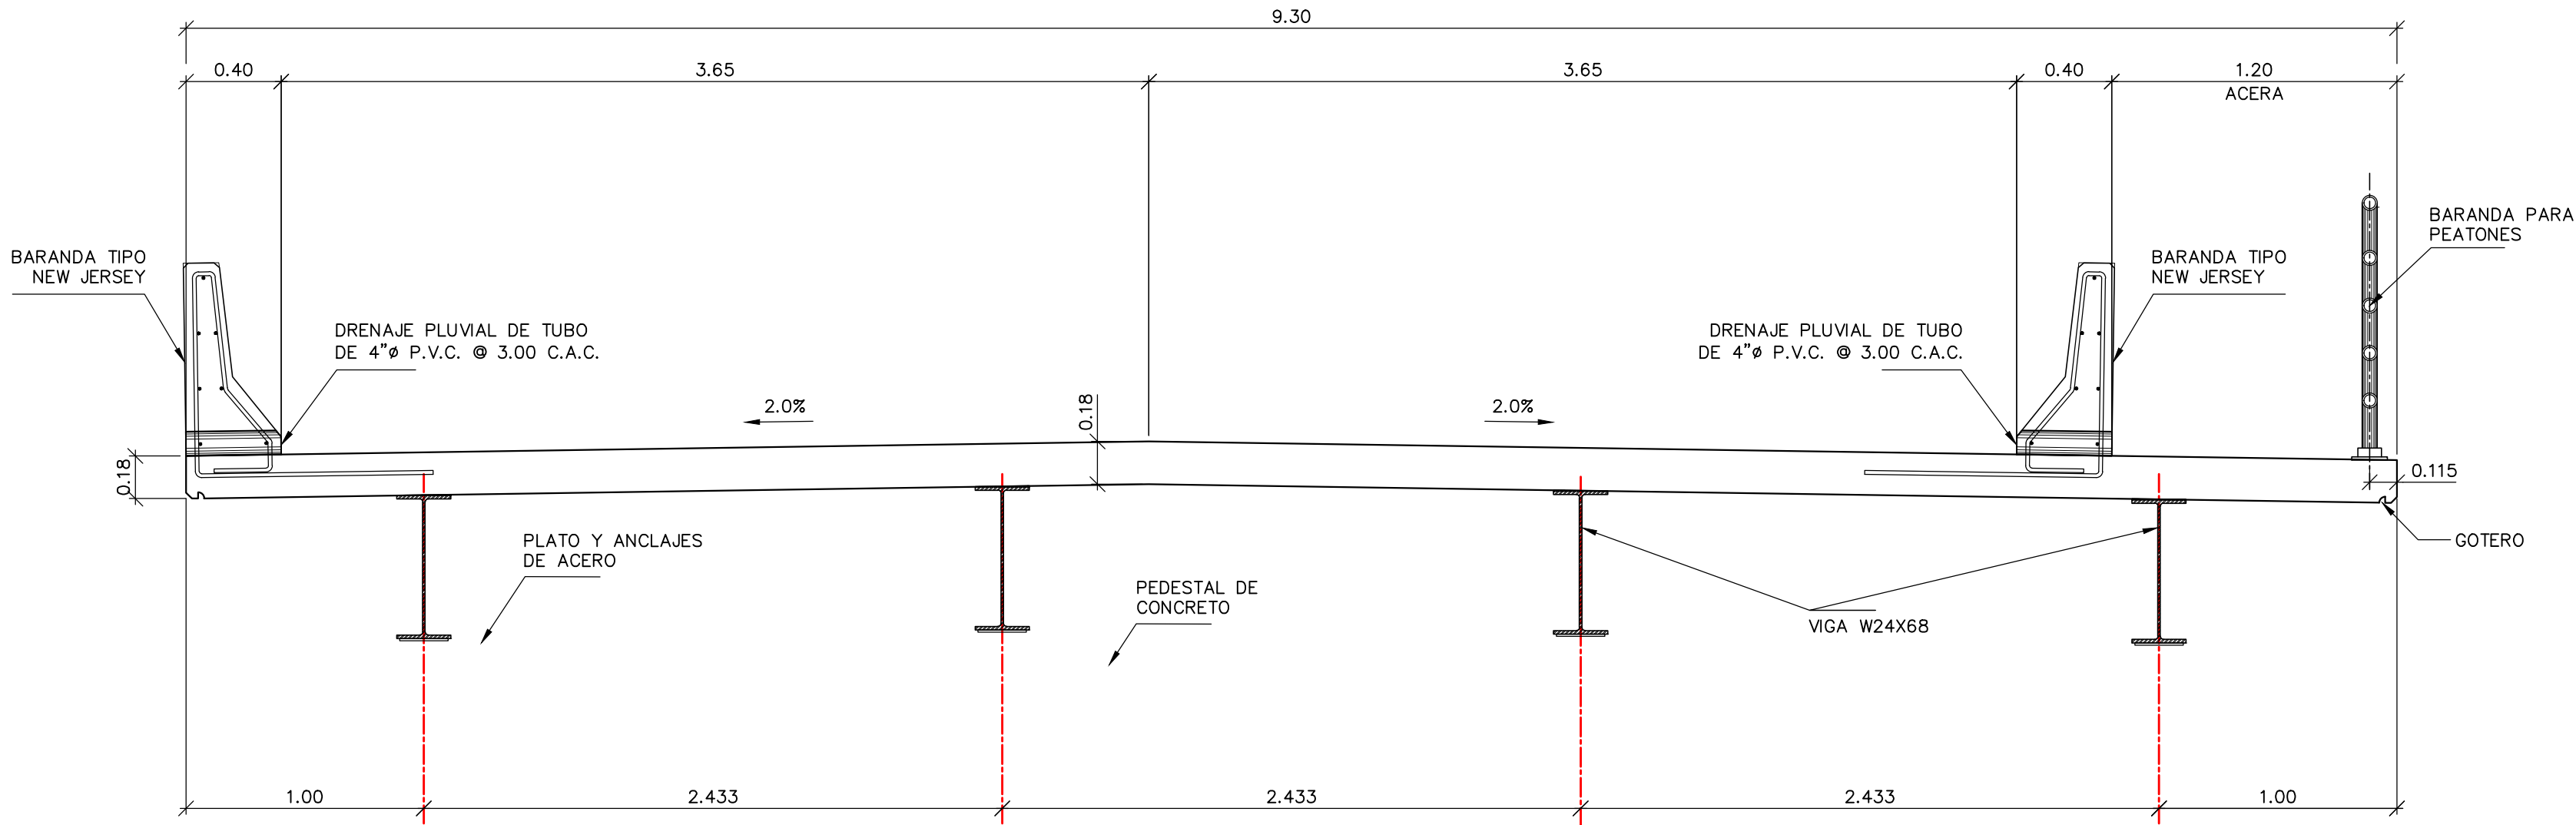

SECCION TIPICA DE PILA
ESC. 1:25

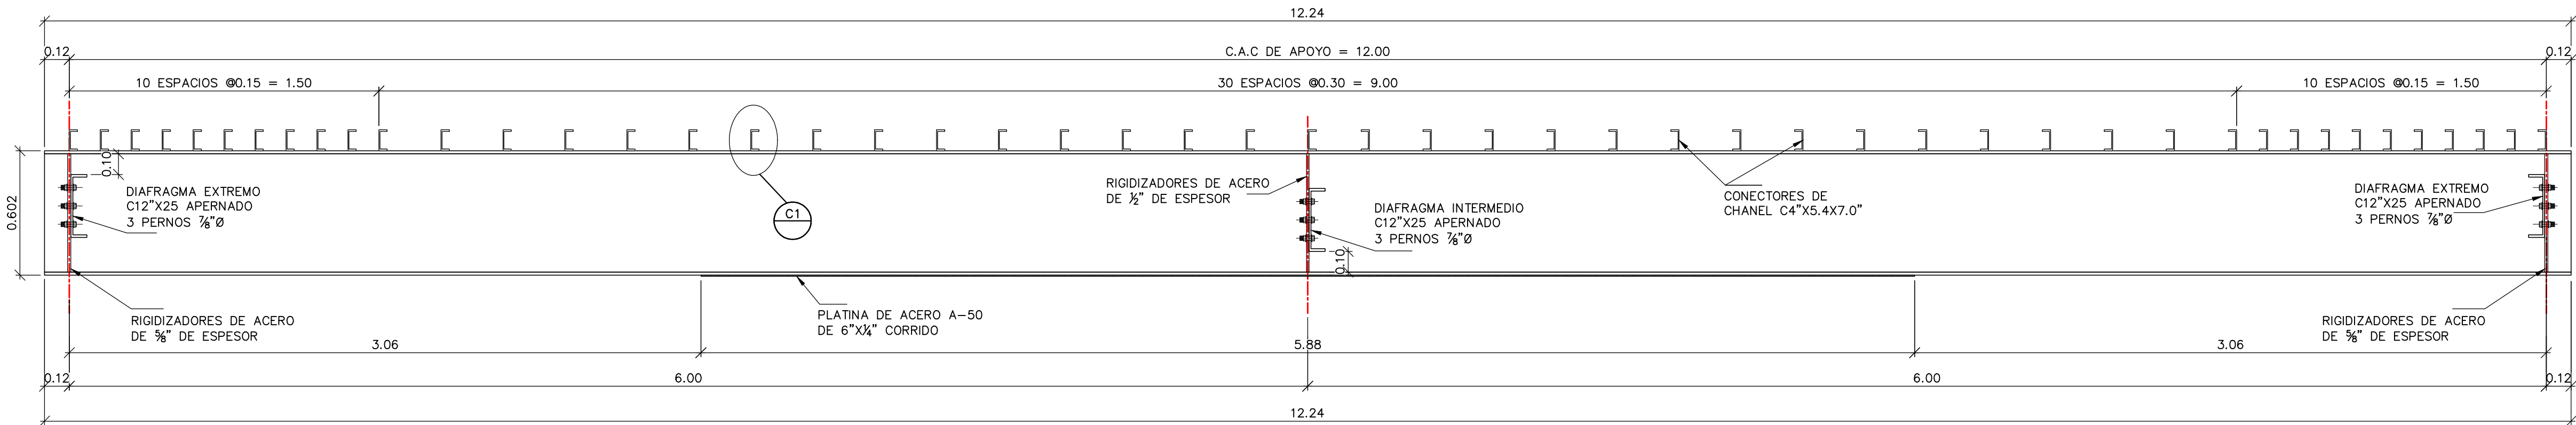

DETALLE DE VIGA W24X68 REFORZADA DE 12.24m DE LONGITUD
ESC. 1:20

PROMOTOR:  REPÚBLICA DE PANAMÁ GOBIERNO NACIONAL MINISTERIO DE OBRAS PÚBLICAS	CONTRATISTA: CONSTRUCTORA 	REPÚBLICA DE PANAMÁ MINISTERIO DE OBRAS PÚBLICAS	REVISIÓN	FECHA	FIRMA	CONTENIDO: SECCION TIPICA DE PILA Y DETALLE DE VIGA	DISEÑO:	SOMETIDO POR:	ESCALA:	
							CONSTRUCTORA ININCO S.A.	CONSTRUCTORA ININCO S.A.	INDICADAS	
							CALCULÓ:	RECOMENDÓ:	REVISADO:	
							CONSTRUCTORA ININCO S.A.	CONSTRUCTORA ININCO S.A.	CONSTRUCTORA ININCO S.A.	
							DIBUJÓ:	FECHA:	PLANO:	HOJA:
							CONSTRUCTORA ININCO S.A.	JULIO 2020		