



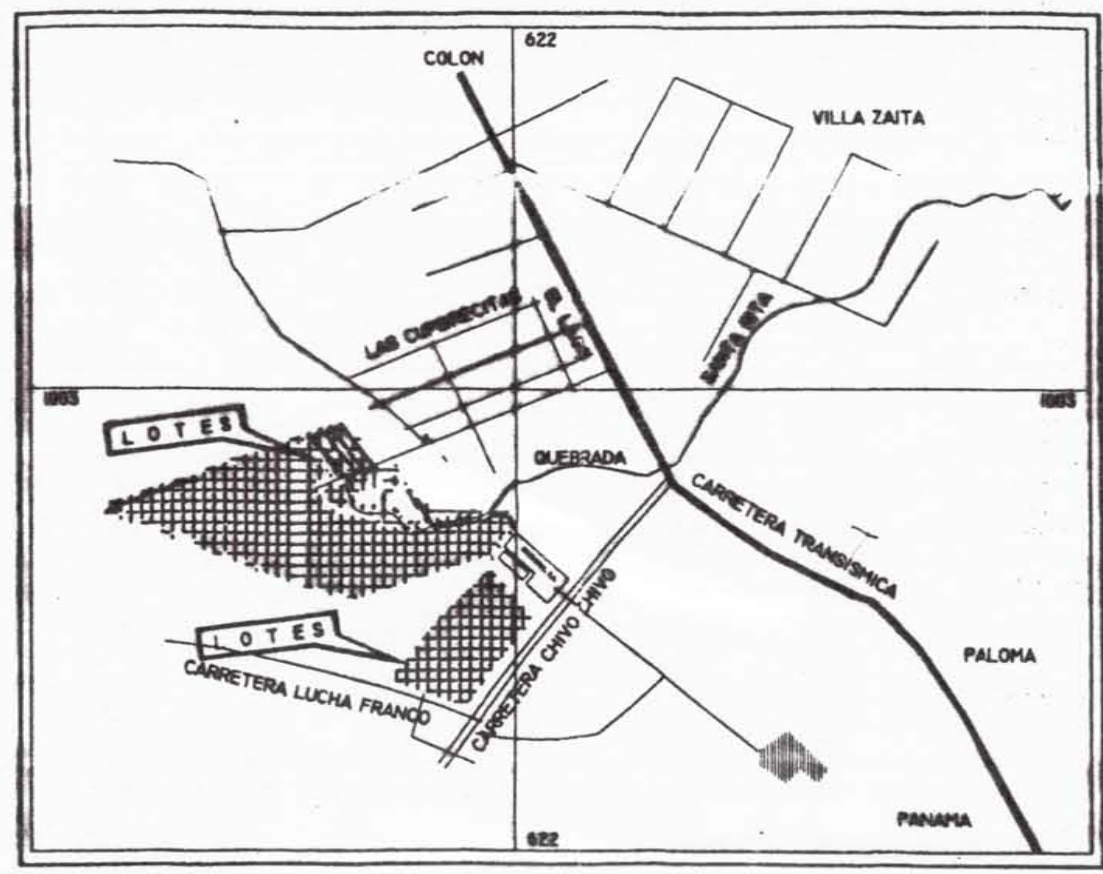

LOCALIZACION REGIONAL
HOJA NO. 7. LAMINACION REGIONAL SERIE E962 ESC. 1:12,500

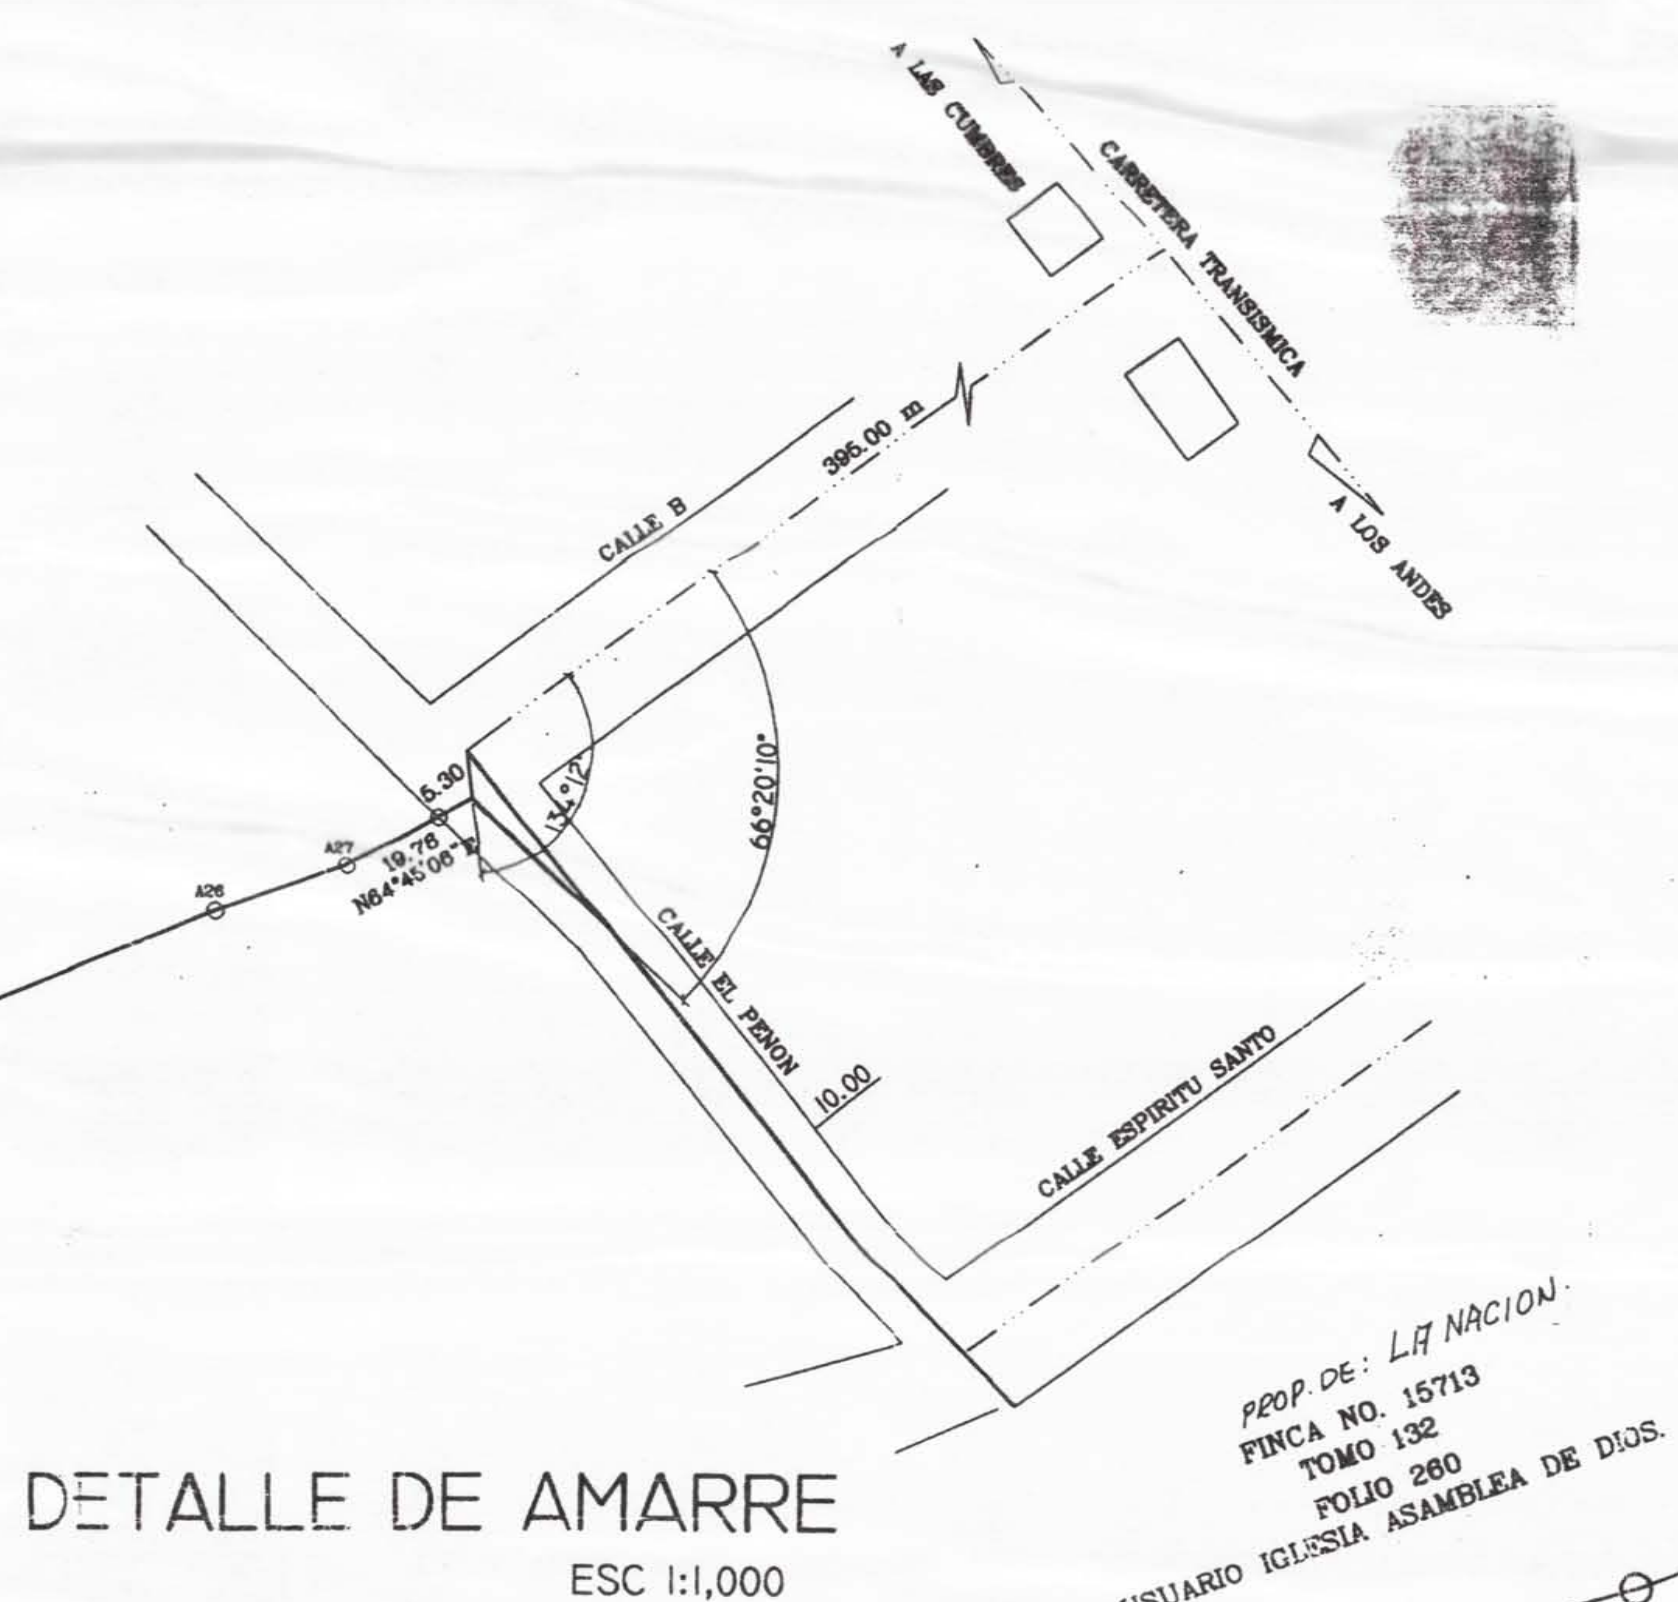

DETALLE DE AMARRE
ESC 1:1,000

GLOBO 2			GLOBO 5		
ESTACIONES	DISTANCIA	RUMBO	ESTACIONES	DISTANCIA	RUMBO
A15-A16	26.32	N 14°38'18" W	A24-A25	17.631	S 51°11'34" W
A16-A17	27.77	N 75°16'00" E	A25-A26	44.62	N 18°50'15" W
A17-A18	26.56	S 15°19'35" E	A26-A27	19.430	N 71°26'16" E
A18-A15	28.31	S 75°45'58" W	A27-A24	37.909	S 37°32'42" E
AREA OCUPADA= 0 Has.+ 744.12			AREA OCUPADA= 0 Has.+ 741.62 M2		

GLOBO 3			GLOBO 6		
ESTACIONES	DISTANCIA	RUMBO	ESTACIONES	DISTANCIA	RUMBO
A17-A18	26.56	S 15°19'35" E	A32-A33	21.030	N 69°49'14" E
A18-A19	22.91	N 75°45'58" E	A33-A34	29.498	S 38°09'17" E
A19-A20	3.75	N 69°19'52" E	A34-A35	19.000	S 51°11'34" W
A20-A21	26.38	N 15°25'09" W	A35-A32	36.218	N 39°44'39" O
A21-A17	26.60	S 75°16'02" W	AREA OCUPADA= 0 Has.+ 639.060 M2		


GLOBO 4			GLOBO 7		
ESTACIONES	DISTANCIA	RUMBO	ESTACIONES	DISTANCIA	RUMBO
A22-A23	18.026	N 74°36'34" E	A34-A35	19.000	S 51°11'34" W
A23-A24	50.402	N 37°34'13" W	A35-A36	48.784	S 38°46'45" E
A24-A25	17.631	S 51°11'34" W	A36-A37	20.730	N 74°36'04" E
A25-A22	43.229	S 38°48'26" E	A37-A34	57.020	N 38°48'26" W
AREA OCUPADA= 0 Has.+ 801.780 M2			AREA OCUPADA= 0 Has.+ 1,005.810 M2		

GLOBO 8		
ESTACIONES	DISTANCIA	RUMBO
A38-A39	31.919	S 15°38'10" E
A39-A40	31.919	S 15°38'10" E
A40-A41	47.455	N 17°56'40" W
A41-A38	25.435	S 74°34'58" W
AREA OCUPADA= 0 Has.+ 1,039.34 M2		

GLOBO 9		
ESTACIONES	DISTANCIA	RUMBO
A19-A18	22.91	S 75°45'58" W
A18-A17	28.30	S 75°45'58" W
A17-A16	22.74	S 52°31'14" E
A16-A15	61.52	S 64°27'06" E
A15-A14	21.47	N 74°32'46" E
A14-A13	15.47	S 65°03'24" E
A13-A12	19.47	N 79°21'56" E
A12-A11	41.63	N 32°27'24" W
A11-A10	24.12	N 30°56'18" W
A10-A9	38.54	S 55°46'33" W
A9-A8	20.43	N 30°17'08" W
AREA OCUPADA= 0 Has.+ 3,934.09 M2		

GLOBO 1		
ESTACIONES	DISTANCIA	RUMBO
1-2	23.641	N 31°44'26" E
2-3	29.11	N 38°45'46" E
3-4	10.84	N 42°49'36" E
4-5	22.18	N 24°18'14" W
5-6	28.74	N 83°48'26" W
6-7	20.58	S 53°54'46" W
7-8	36.23	S 84°01'46" W
8-9	22.89	S 79°13'56" W
9-10	21.48	S 88°02'46" W
10-11	38.995	S 60°41'58" W
A1-A2	49.070	N 69°39'14" W
A2-A3	58.462	N 75°56'28" W
A3-A4	31.908	N 15°56'28" W
A4-A5	28.470	N 73°06'59" E
A5-A6	27.59	N 31°40'41" W
A6-A7	15.95	N 26°06'41" W
A7-A8	32.76	N 45°30'41" W
A8-A9	6.80	N 29°20'11" W
A9-A10	120.47	S 69°44'14" W
20-21	73.50	S 68°34'17" W
21-22	59.41	S 74°25'34" W
22-23	85.07	S 70°57'24" W
23-24	17.58	S 55°40'24" W
24-25	35.27	S 68°01'46" E
25-26	29.60	S 64°27'06" E
26-27	23.74	S 64°12'26" E
27-28	11.45	N 78°01'14" E
28-29	9.65	S 58°53'06" E
29-30	20.46	S 61°36'36" E
30-31	7.95	S 78°21'46" E
31-32	25.40	S 67°09'16" E
32-33	58.00	S 70°01'46" E
33-34	40.75	S 70°16'16" E
34-35	18.10	S 70°24'46" E
35-36	43.02	S 70°37'36" E
36-37	32.08	S 70°14'26" E
37-38	27.52	S 68°25'26" E
38-39	32.23	S 76°57'16" E
39-40	20.163	S 70°22'28" E
40-41	3.93	S 67°36'16" E
41-1	24.074	N 72°32'42" E
AREA OCUPADA= 7 Has.+ 8,670.30 M2		

PERFIL DE QUEBRADA SANTA RITA
ESC. 8/C

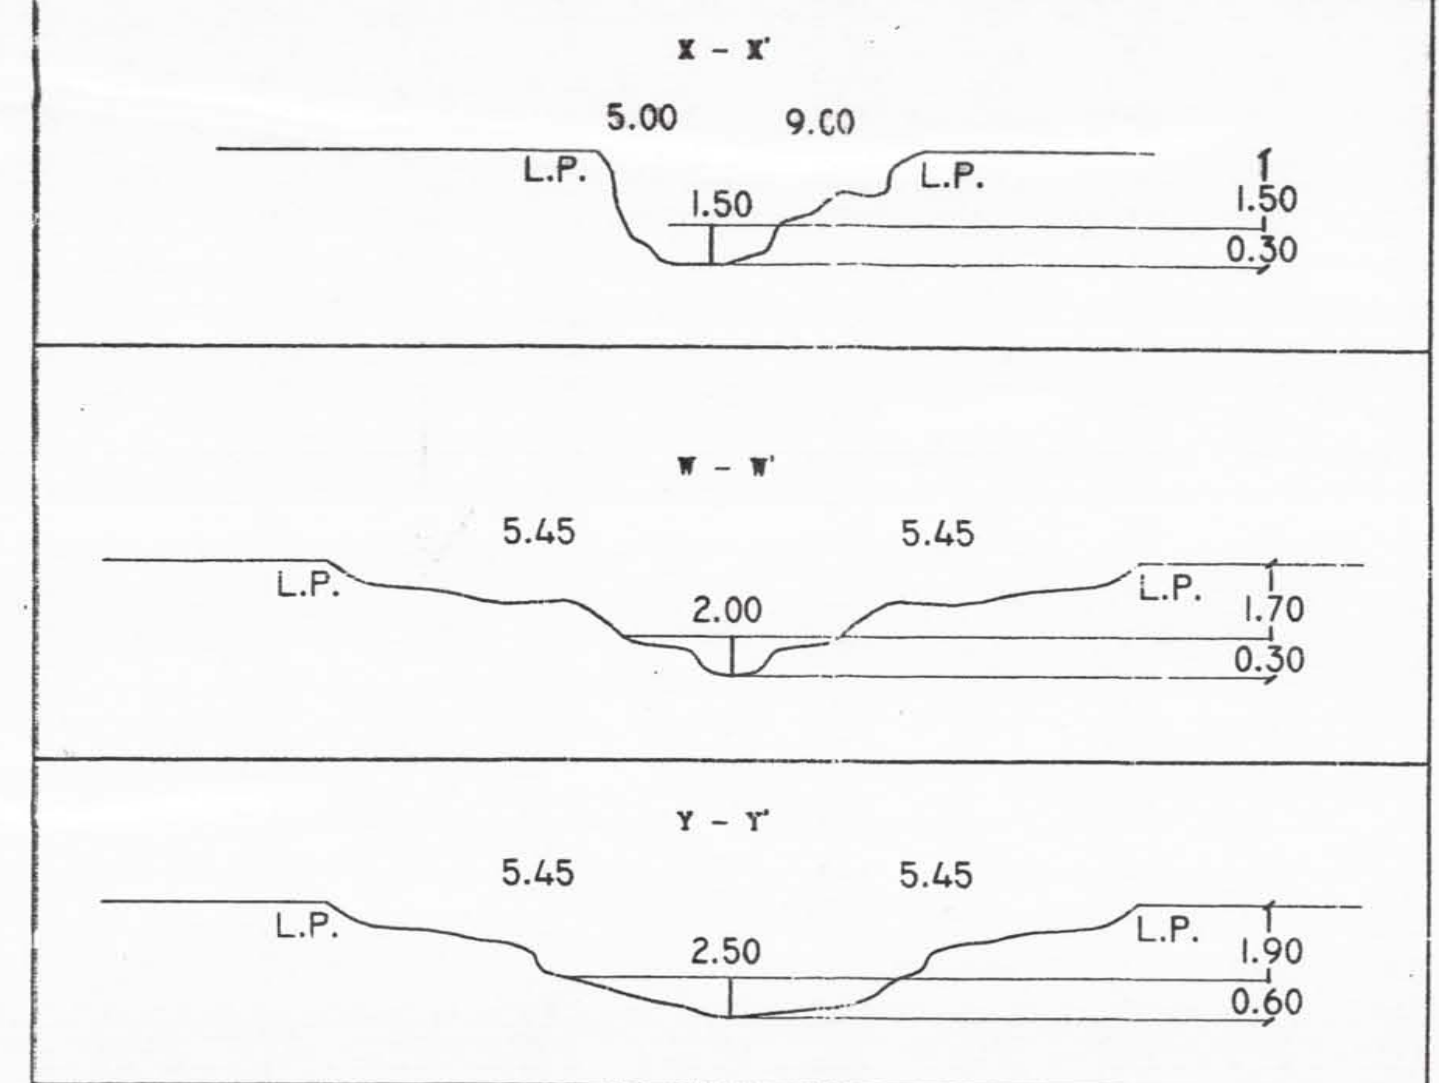

NOTA:
LOS LOTES A7,A8,A9,A10, A11,A12
LOS LOTES B1, B2, B3, B4, B5,
LOS LOTES C3, C4,C5,C6,C7 Y C8
SON VIVIENDAS ABANDONADAS CON PAREDES DE BLOQUES
Y FIOS ALGUNOS LISOS Y OTROS CON
MOSAICO DE PASTA

TODOS LOS POLIGONOS SE LEVANTARON POR LA LINEA DE PROPIEDAD
MONUMENTOS DE CONCRETO Y BARRA DE AZERO DE 1/2" Ø
EN TODOS SUS VERTICES.

LA SERVIDUMBRE DE LA QUEBRADA SANTA RITA MINIMA
SERA SUPERIOR A 3.00 MTS
EN TODOS SUS VERTICES COLINDANTES A LOS GLOBOS
QUE HAN SIDO SEGREGADOS

PLANO DE REFERENCIA DE REFORMA
AGUAFIA DE LUCHA FRANCO NORTE Y SUR
DE OCTUBRE DE 1967

DESGLASE DE AREAS

AREA DE LA FINCA N° 17,000 TOMO 424, FOLIO 172	9 Has + 8,445.41 M2
AREA DE GLOBO No. 1	7 Has + 8,670.30 M2
AREA DE GLOBO No. 2	744.12 M2
AREA DE GLOBO No. 3	709.50 M2
AREA DE GLOBO No. 4	801.78 M2
AREA DE GLOBO No. 5	741.63 M2
AREA DE GLOBO No. 6	639.06 M2
AREA DE GLOBO No. 7	1,005.81 M2
AREA DE GLOBO No. 8	1,039.34 M2
AREA DE GLOBO No. 9	3,934.09 M2

RESTO LIBRE DE LA FINCA N° 17,000
TOMO 424, FOLIO 172
NOTA: ESTA AREA CORRESPONDE A LAS AREAS
UTILIZADAS COMO SERVIDUMBRES FUNDIALES Y CALLES

MINISTERIO DE VIVIENDA
DIRECCION GENERAL DE DESARROLLO URBANO
DEPARTAMENTO DE TRAMITES
CERTIFICADO POR ENCARGADO DE LOS LOTES DE LAS
VIVIENDAS

FECHA: 4-9-2003
CERTIFICADO POR: Jefe del Depto. de Trámites

AUTORIDAD NACIONAL DEL AMBIENTE
DIRECCION GENERAL DE AMBIENTE
VENTANILLA UNICA
La servidumbre planteada en el plano No. 50816-994177
a partir del borde superior del talud hacia la
propiedad.

REPUBLICA DE PANAMA
MINISTERIO DE ECONOMIA Y
FINANZAS
DIRECCION GENERAL DE GASTOS
PLANO No. 50816-994177
Certificado de conformidad con las
leyes de Cambio Monetario.
Aprobado por el Jefe del Depto. de Gastos

ES FIEL COPIA DE SU
ORIGINAL
Fecha: 4-9-2003
Firma: [Firma]

PLANO No. 50816-994177
Superficie: 8,670.30 M2
Escala: 1:1000
Fecha: 4-9-2003
Firma: [Firma]

REPUBLICA DE PANAMA
AUTORIDAD NACIONAL DEL AMBIENTE
DIRECCION NACIONAL DE EVALUACION
Y ORDENAMIENTO AMBIENTAL
VENTANILLA UNICA
APRUEBA
La servidumbre planteada en el plano No. 50816-994177
a partir del borde superior del talud hacia la
propiedad.

V.B. [Firma]
PROF. JUAN ANTONIO JOVANE DE PUY
REPRESENTANTE DE LA CAJA DEL SEGURO SOCIAL
C.D. 3-45-209

EUSEBIO A. DE LOS SANTOS
INGENIERO CIVIL
Firma: [Firma]
Fecha: 4-9-2003
Lugar: La Chorrera, Panamá

REPUBLICA DE PANAMA
PROVINCIA DE PANAMA
CORREGIMIENTO DE LAS CUMBRES
LUGAR: LUCHA FRANCO SUR

PLANO DE LOS GLOBOS No. 1,2,3,4,5,6,7,8,9 DE LA FINCA N° 17,000
TOMO 424, FOLIO 172, PROPIEDAD DE LA CAJA DEL SEGURO SOCIAL
QUE SERAN SEGREGADOS A FAVOR DE SI MISMO

LEVANTADO POR: Eugenio Arturo De Los Santos	REVISADO POR: Eugenio Arturo De Los Santos
CALCULADO POR: Eugenio Arturo De Los Santos	ESCALA: 1:1000
DIBUJADO POR: Eugenio Arturo De Los Santos	FECHA: 28-MAYO-2003

6/2/03

50816-994177

4012