



ELEVACION LATERAL DERECHA LOCAL COMERCIAL

ESCALA: 1/150

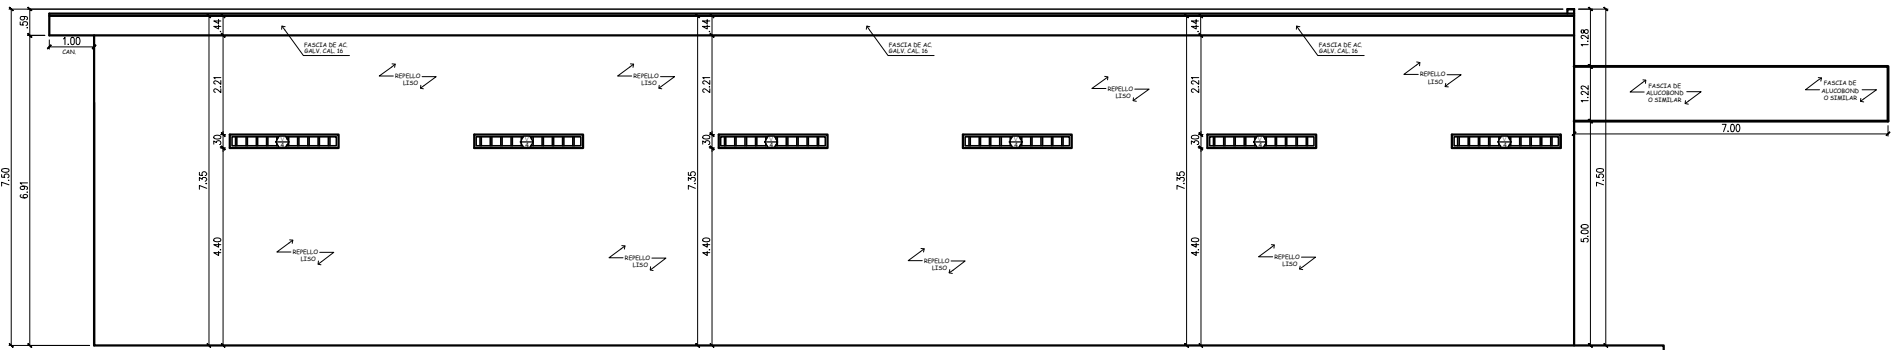


ELEVACION LATERAL IZQUIERDA LOCAL COMERCIAL

ESCALA: 1/150

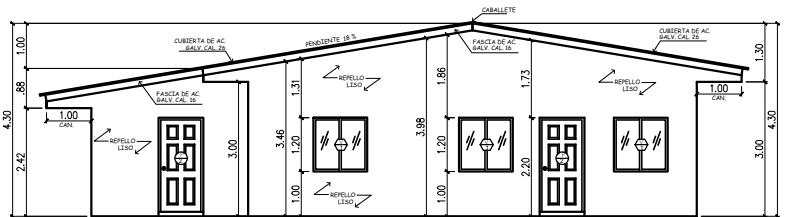


ELEVACION FRONTAL RESIDENCIA

ESCALA: 1/100

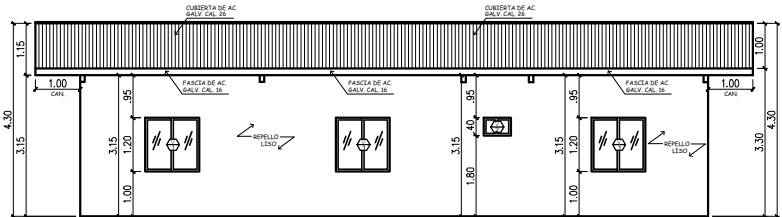


ELEVACION LATERAL DERECHA RESIDENCIA

ESCALA: 1/100

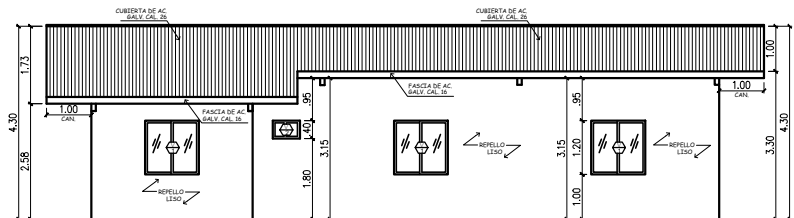

ELEVACION LATERAL IZQUIERDA RESIDENCIA

ESCALA: 1/100

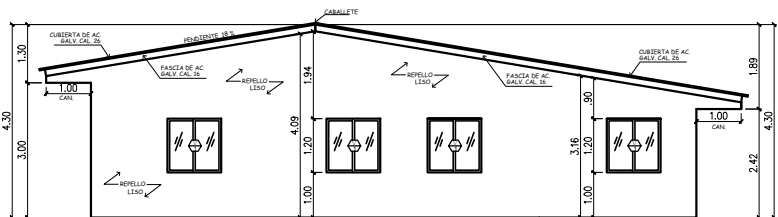

ELEVACION POSTERIOR RESIDENCIA

ESCALA: 1/100

CONSTRUCTORA
ARQUIMSA

PROYECTO
LOCAL COMERCIAL Y
RESIDENCIA

PROPIETARIO
SHI HUI WU

PROVINCIA DE LOS SANTOS
DISTRITO: PEDASÍ REGIMIENTO: PEDASÍ LUGAR: EL LIMÓN

DISEÑO: MARTÍN MARTÍNEZ ÁVILA

DIBUJO: MARTÍN MARTÍNEZ ÁVILA

CÁLCULOS:
ING.
ARQ.

FINCA:
3095 - 7401

ESCALA:
INDICADAS

FECHA: FEBRERO, 2018

HOJA: DE