




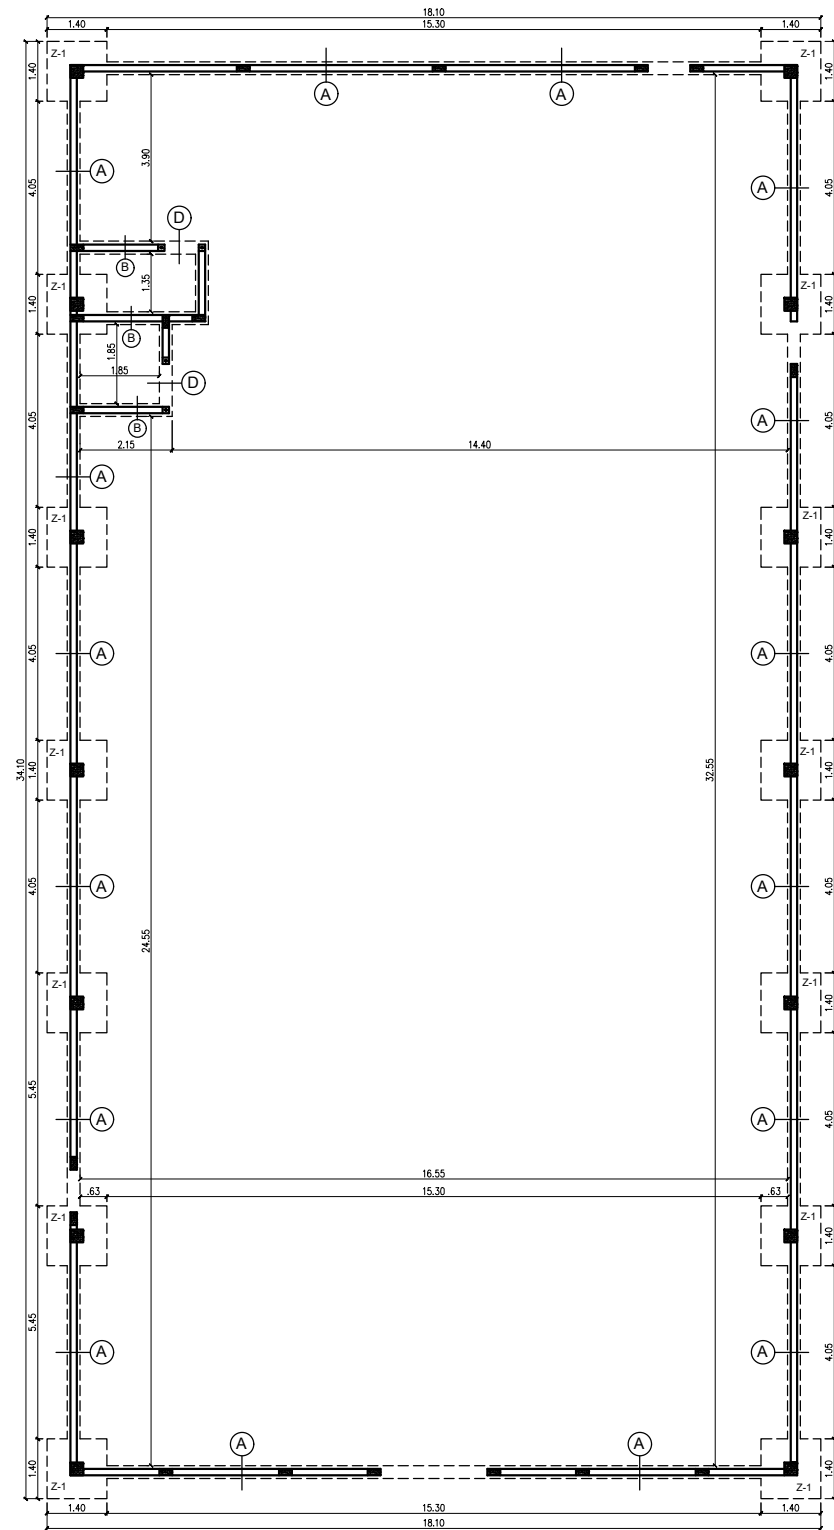


PLANTA DE CIMIENTOS LOCAL COMERCIAL ESCALA: 1/75

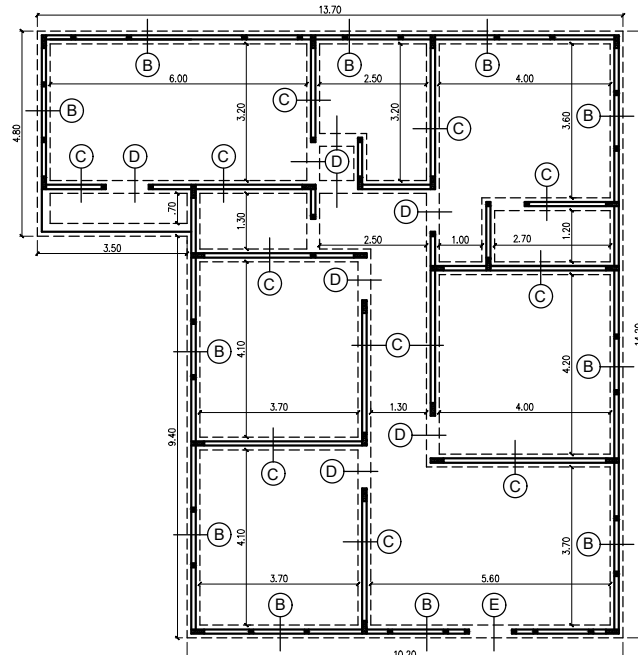


PLANTA DE CIMIENTOS RESIDENCIA ESCALA: 1/75

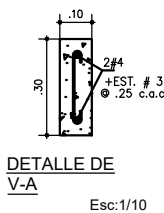


DETALLE DE V-A Esc: 1/10

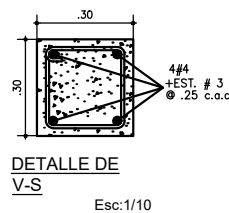


DETALLE DE V-S Esc: 1/10

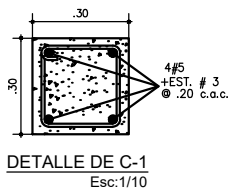


DETALLE DE C-1 Esc: 1/10

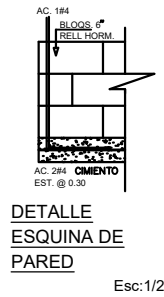


DETALLE ESQUINA DE PARED Esc: 1/15

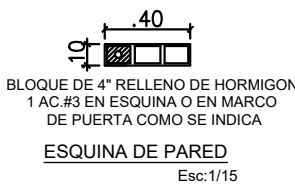


ESQUINA DE PARED Esc: 1/15

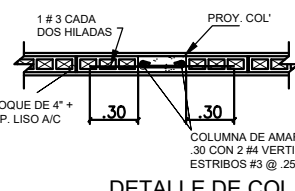


DETALLE DE COL. Esc: 1/20

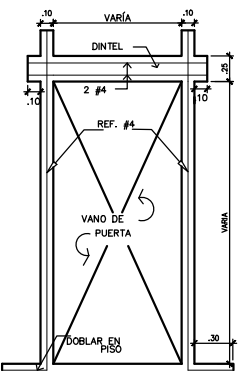


REFUERZO DE PUERTAS Esc: 1/10

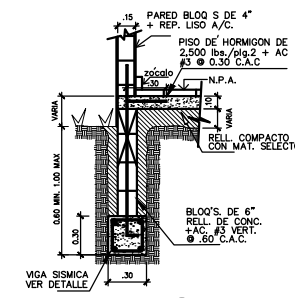


DETALLE A Esc: 1/25

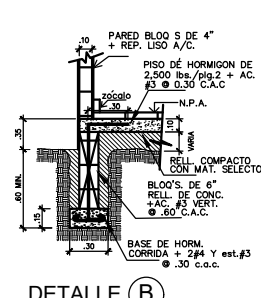


DETALLE B Esc: 1/25

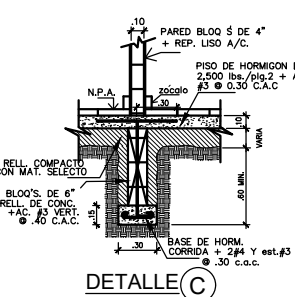


DETALLE C Esc: 1/25

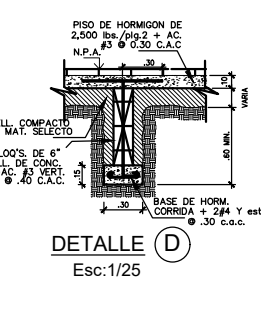


DETALLE D Esc: 1/25

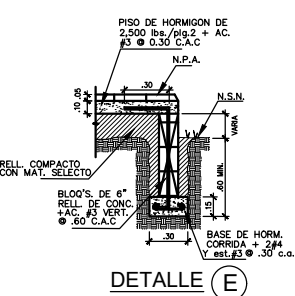

DETALLE E Esc: 1/25

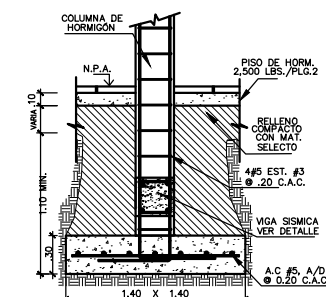

SECCIÓN DE COLUMNA Y ZAPATA Z-1 Esc: 1/25

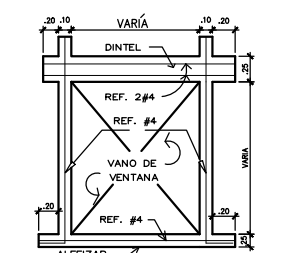

REFUERZO DE VENTANAS Esc: 1/10

CONSTRUCTORA ARQUIMSA

PROYECTO LOCAL COMERCIAL Y RESIDENCIA

PROPIETARIO JUNMIN YE

PROVINCIA DE HERRERA
DISTRITO: CORREGIMIENTO: FEDASÉ

DISEÑO: MARTÍN MARTÍNEZ ÁVILA

DIBUJO: MARTÍN MARTÍNEZ ÁVILA

CÁLCULOS: ING. CARLOS NIETO
ARQ. PEDRO L. MENDOZA H.

FINCA:

ESCALA: INDECADAS

FECHA: JULIO, 2019

HOJA: 1 DE 10