PLANTA DE TECHO DE LOCAL COMERCIAL

ESCALA: 1/75

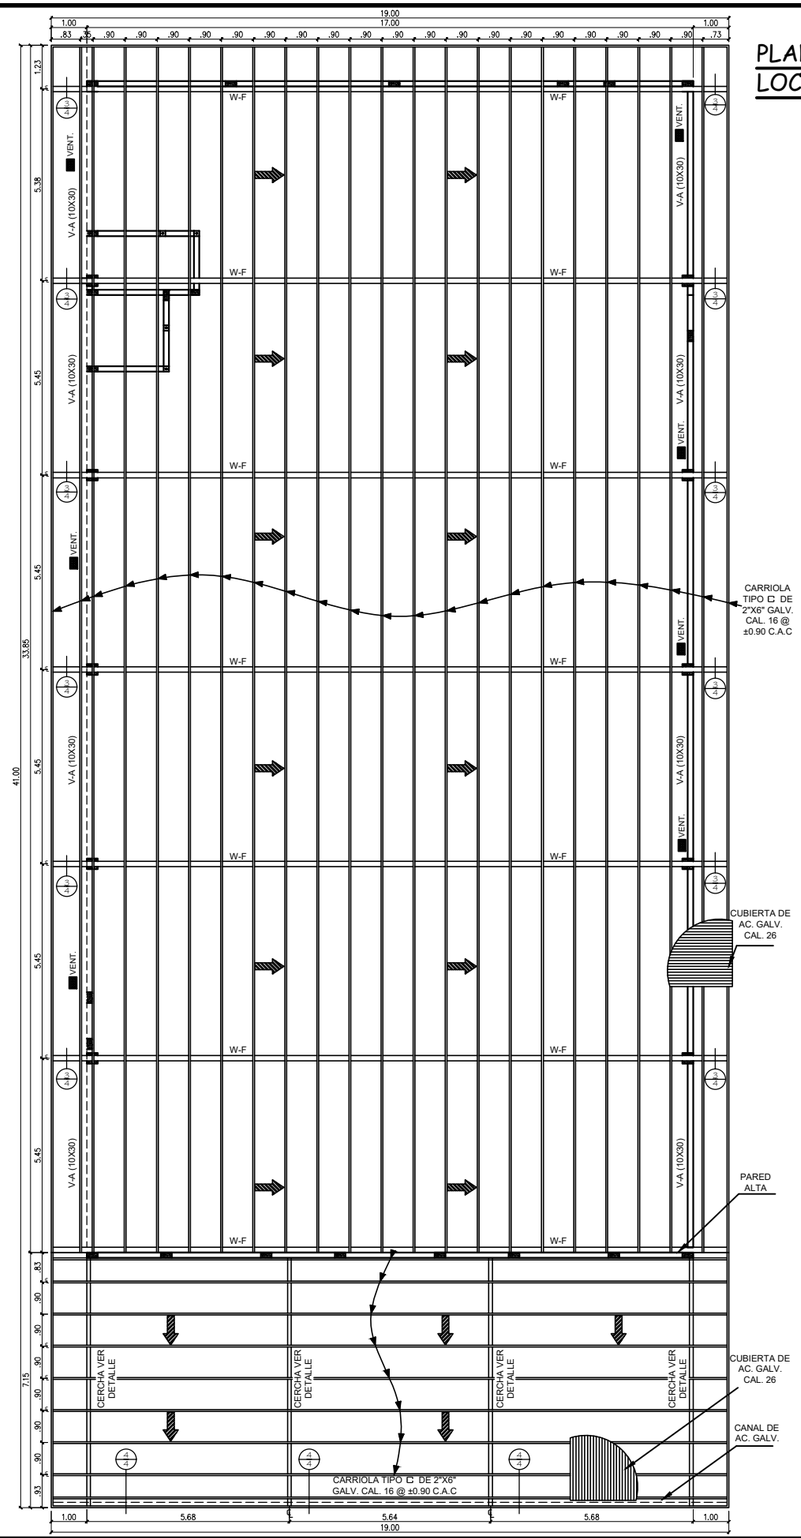

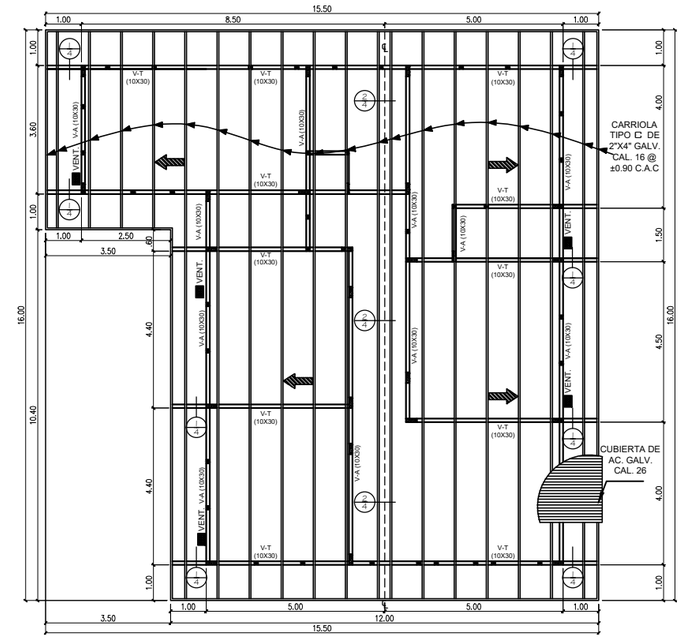

PLANTA DE TECHO DE RESIDENCIA ESCALA: 1/75

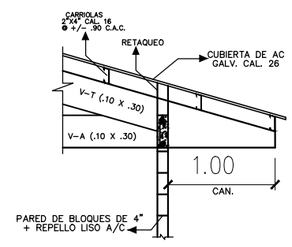

DETALLE $\frac{1}{4}$
Esc. 1/25

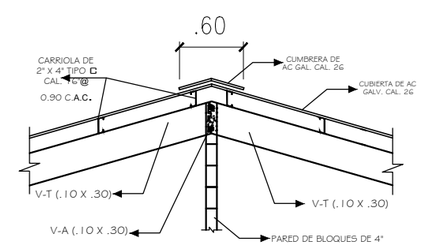

DETALLE $\frac{2}{4}$
Esc. 1/25

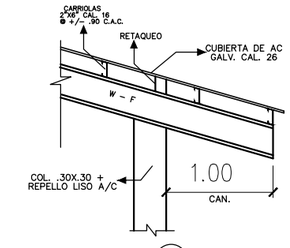

DETALLE $\frac{3}{4}$
Esc. 1/25

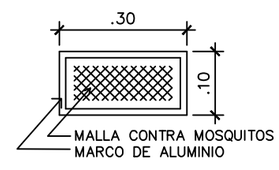

DETALLE DE VENT.
S/E

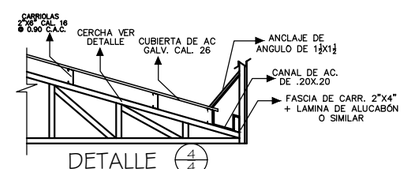

DETALLE $\frac{4}{4}$
Esc. 1/25

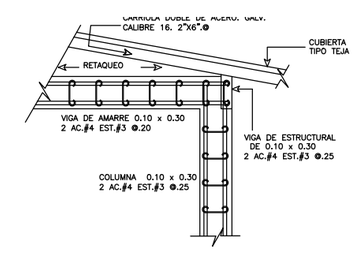

DETALLE DE TECHO CON COL. Y VIGAS
ESC: 1: 25

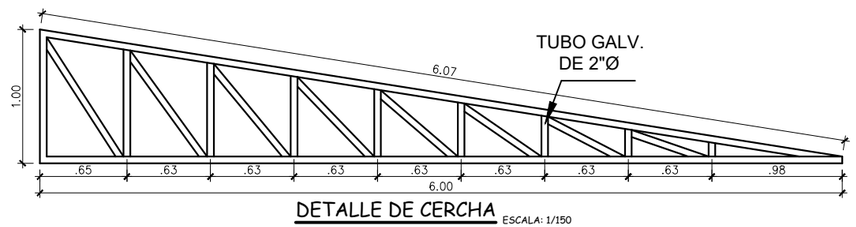

DETALLE DE CERCHA ESCALA: 1/150

CONSTRUCTORA ARQUIMSA

PROYECTO
LOCAL COMERCIAL Y RESIDENCIA

PROPIETARIO
JUNMIN YE

PROVINCIA DE HERRERA
DISTRITO: PEDASÍ
CORREGIMIENTO: PEDASÍ

DISEÑO : MARTÍN MARTÍNEZ ÁVILA

DIBUJO : MARTÍN MARTÍNEZ ÁVILA

CÁLCULOS :
ING. CARLOS NIETO
ARQ. PEDRO L. MENDOZA H.

FINCA:

ESCALA : INDICADAS

FECHA : JULIO , 2019

HOJA : 1 DE 10