




1 PLANTA ARQUITECTONICA  
1:50

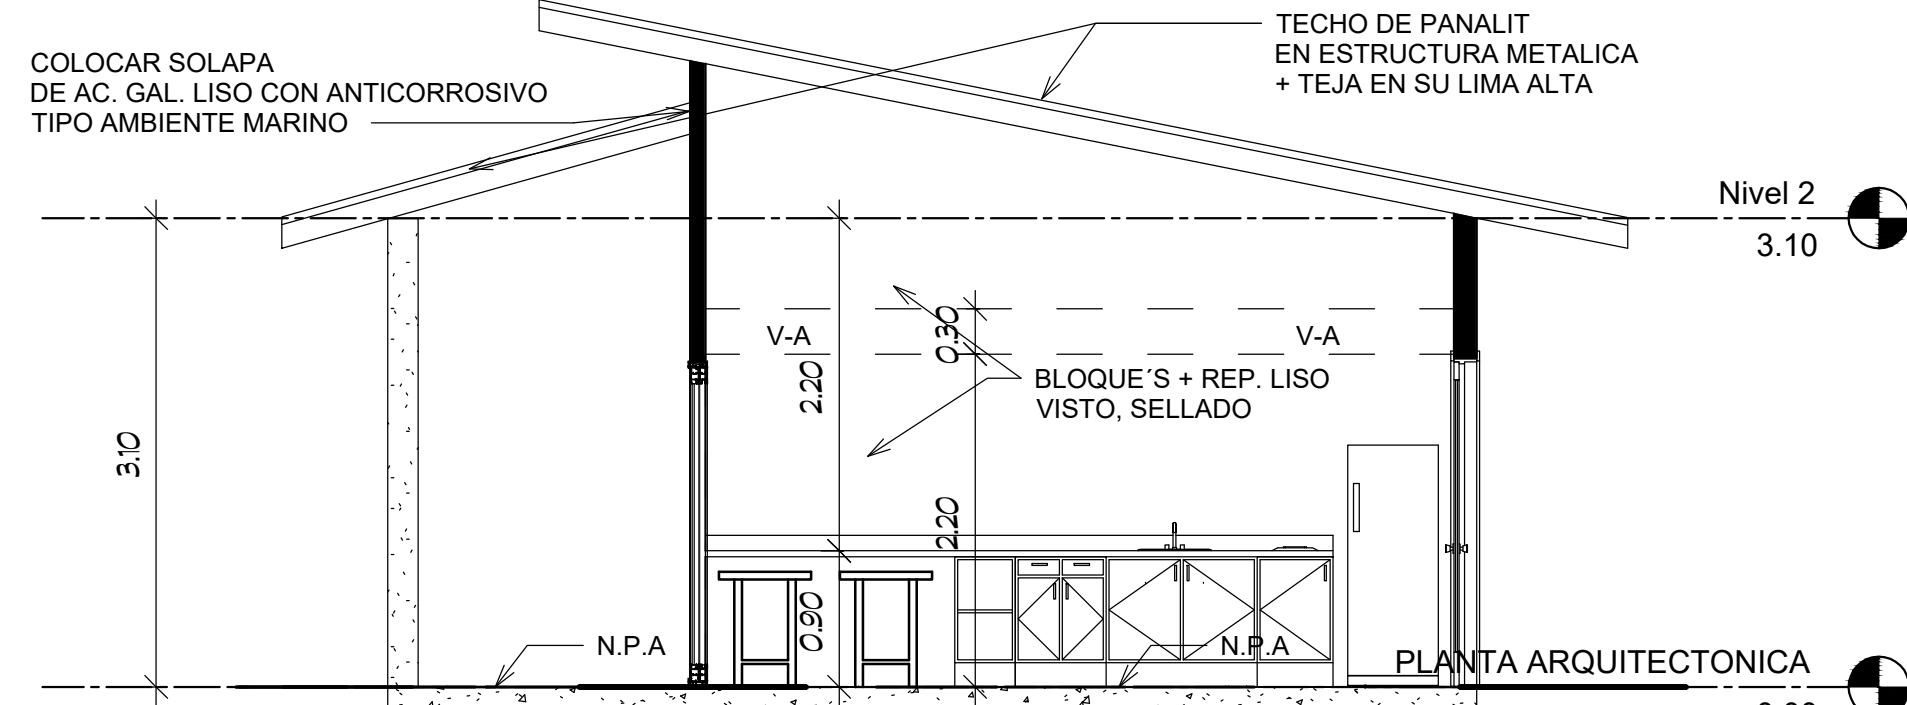


2 ELEVACION FRONTAL  
1:50

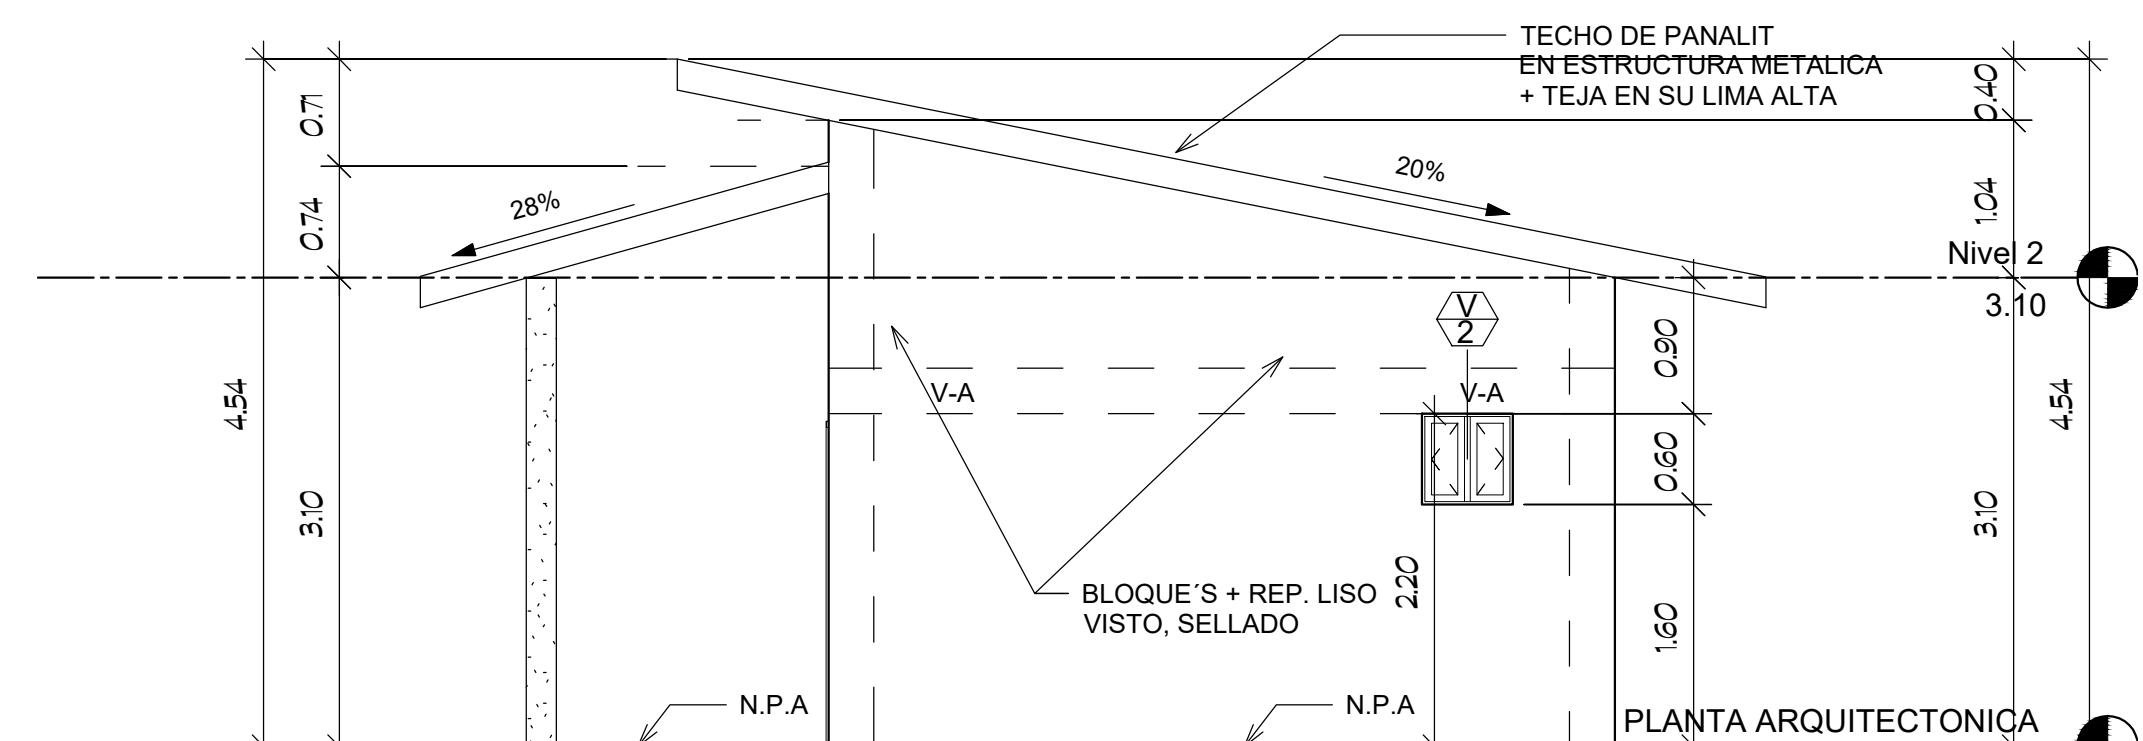

3 ELEVACION LATERAL DERECHA  
1:50

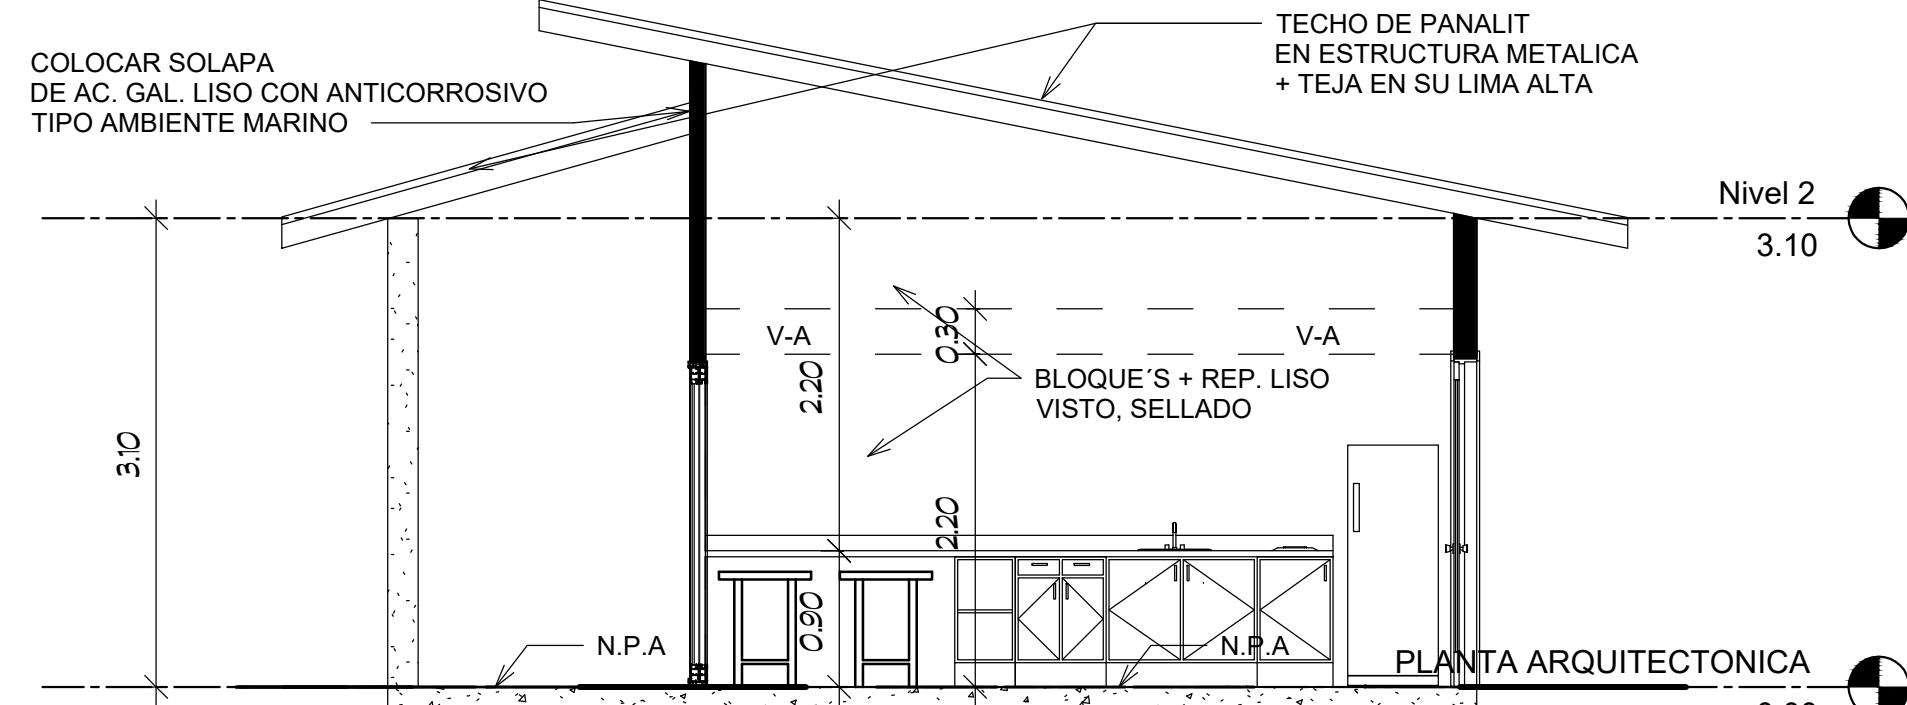

4 ELEVACION LATERAL IZQUIERDA  
1:50

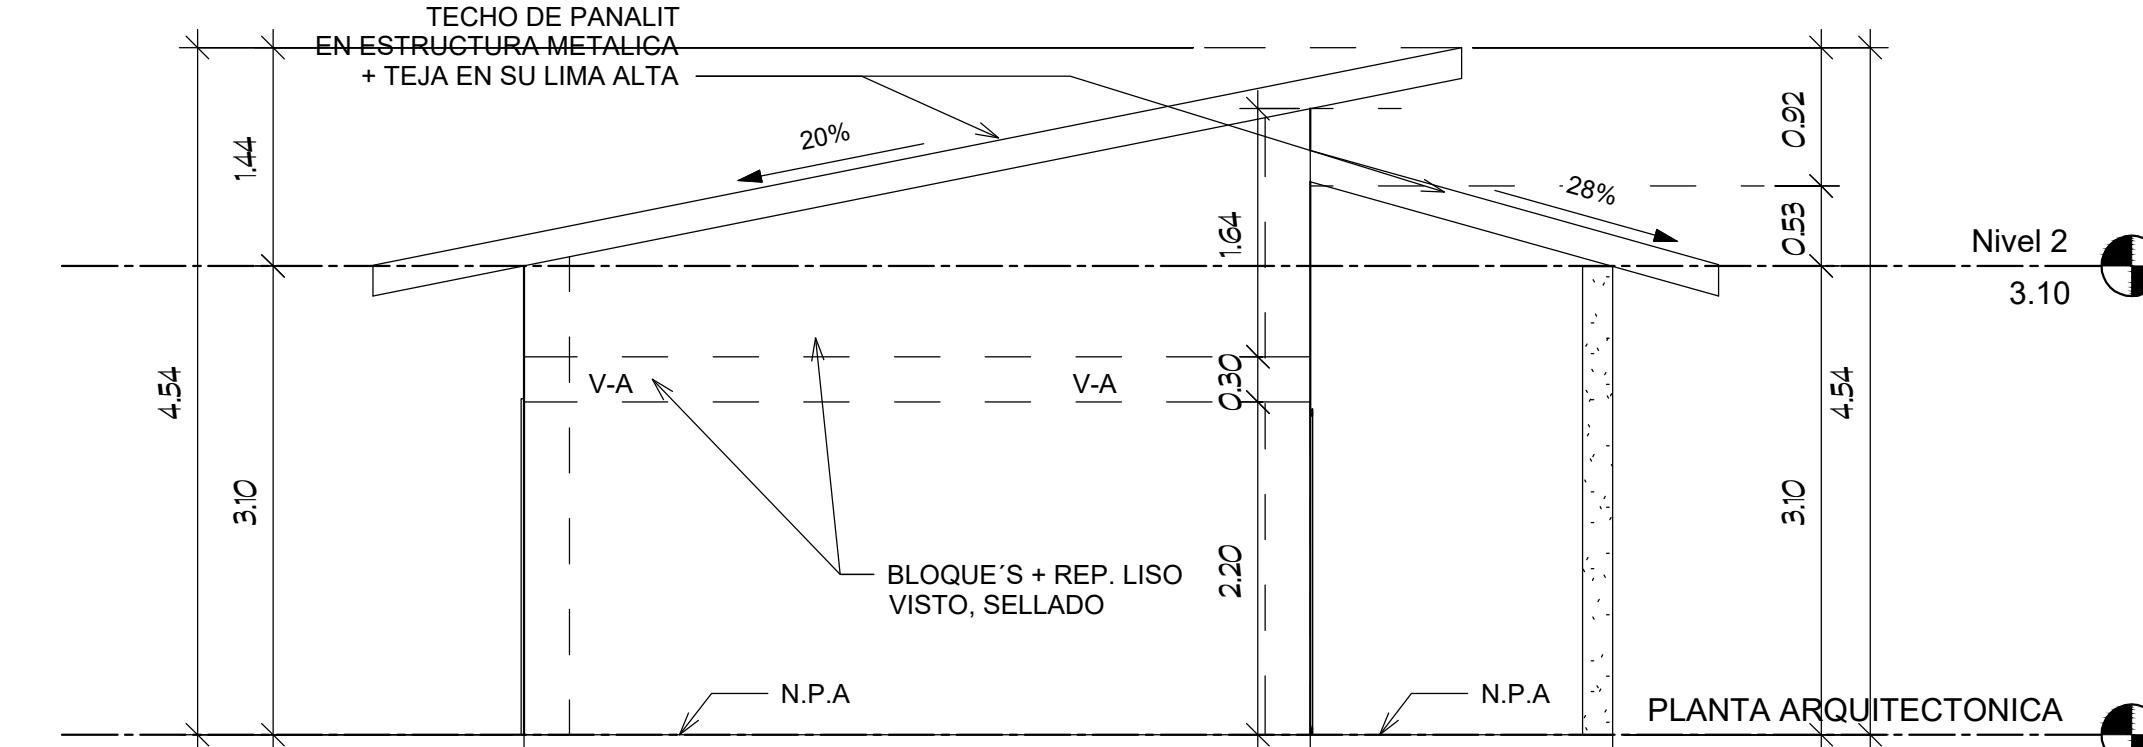

5 ELEVACION POSTERIOR  
1:50

CUADRO DE VENTANAS



Marca de tipo	Altura	Anchura	Altura de antepecho	Recuento	Descripción	Comentarios
2	0.60	0.60	1.60	1	VENTANA CORREDIZA DE VIDRIO CON MARCO ALUMINIO COLOR BLANCO	COLOCAR SILICON BLANCO EN TODOS SUS PEGUES
5	2.15	4.65	0.00	1	Portón corredividio con perfiles de ALUMINIO alta Prestación totalmente hermetico.	
2						

CUADRO DE PUERTAS

Marca	Altura aproximada	Anchura aproximada	Recuento	Descripción	Comentario s
1	2.18	0.98	1	PUERTA DE MADERA SOLIDA ESCOGIDA POR EL DUEÑO	
2	2.20	0.70	1	PUERTA DE MDF CON ESTRUCTURA DE MADERA DISEÑO ESC. POR EL DUEÑO	
2					

CUADRO DE ABADOS

Número	Nombre	Acabado de muro	Acabado del suelo	Acabado del techo	Comentarios
1	HABITACION	'BLOQUES DE CONCRETO + REP. LISO SELLADO VISTO'	BALDOSA 0.40X0.40 ESC. POR EL DUEÑO	TECHO VISTO, CON TODAS LAS PAREDES HASTA NIVEL SUPERIOR	ACABADOS ESC. POR EL DUEÑO
2	SERVICIO SANITARIO	'BLOQUES DE CONCRETO + REP. RUSTICO+ AZULEJOS'	BALDOSA ANTIDESLIZANTE 0.40X0.40 ESC. POR EL DUEÑO	TECHO VISTO, CON TODAS LAS PAREDES HASTA NIVEL SUPERIOR	ACABADOS ESC. POR EL DUEÑO
3	PORTAL	'BLOQUES DE CONCRETO + REP. LISO SELLADO VISTO'	BALDOSA ANTIDESLIZANTE 0.40X0.40 ESC. POR EL DUEÑO	TECHO VISTO, CON TODAS LAS PAREDES HASTA NIVEL SUPERIOR	ACABADOS ESC. POR EL DUEÑO

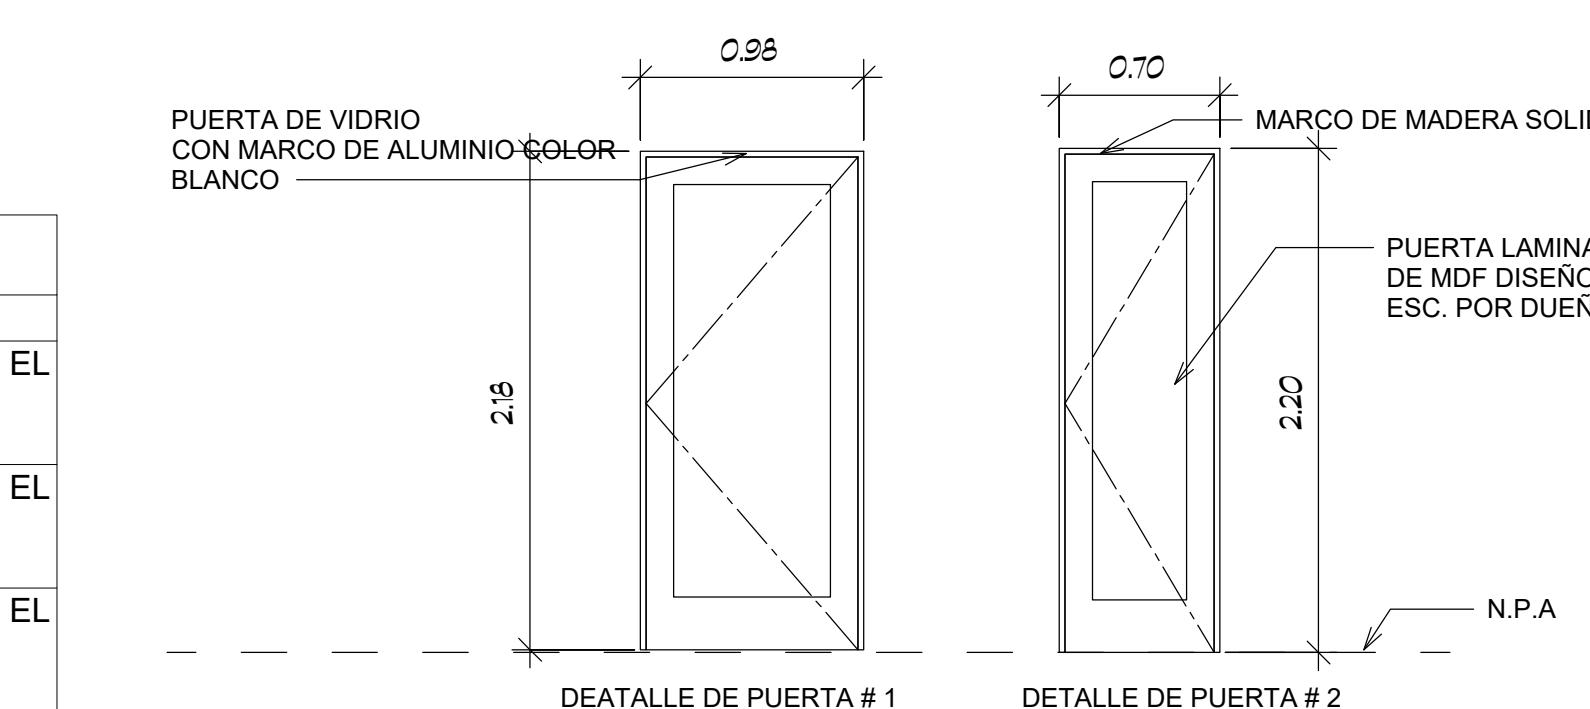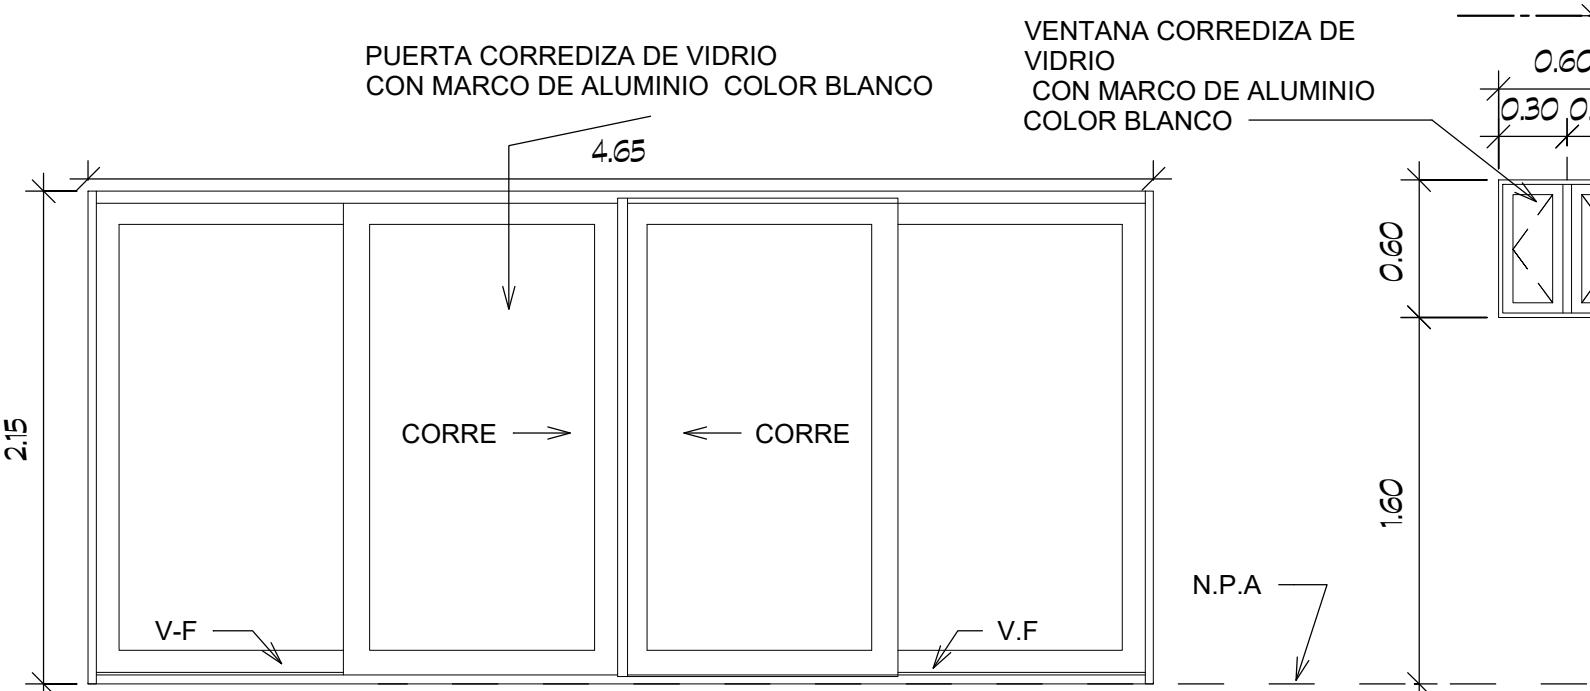

REPRESENTANTE LEGAL	Propietario	
APROBADO INGENIERIA MUNICIPAL		
PLANOS CONSTRUCTIVOS: Sin nombre		
PROYECTO: Nombre de proyecto		
PROFESIONAL RESPONSABLE DISEÑO ARQUITECTONICO	PROFESIONAL RESPONSABLE DISEÑO	
Diseador	Propietario	
PROFESIONAL RESPONSABLE DISEÑO	PROFESIONAL RESPONSABLE DISEÑO	
DISEÑO Y DESARROLLO: Autor		
PROPIETARIO:	FINCA - FOLIO REAL:	
COD DE UBICACION		
CONTIENE:		
Como se indica	04/06/21	
Verificador	Verificador	
PROYECTO #	NUMERO DE HOJA	TOTAL DE HOJAS
P01-001-2021	A102	