




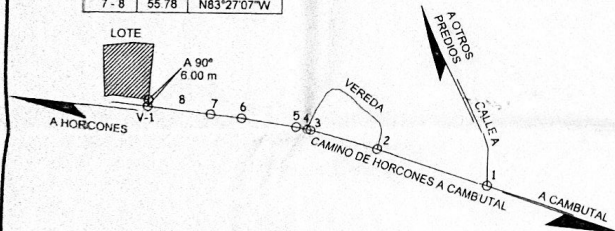

EST.	DIST.	RUMBOS
1-2	103.22	N72°27'35"W
2-3	63.94	N74°00'42"W
3-4	3.22	N80°12'30"W
4-5	11.21	N80°02'37"W
5-6	49.23	N81°27'44"W
6-7	27.54	N83°23'56"W
7-8	55.78	N83°27'07"W

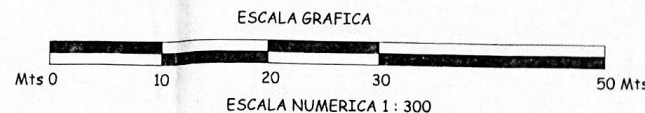

FOLIO REAL 474364
DOCUMENTO: 2637668
CODIGO 7610
PROPIEDAD DE:
INVERSIONES MARITIMAS S. A.

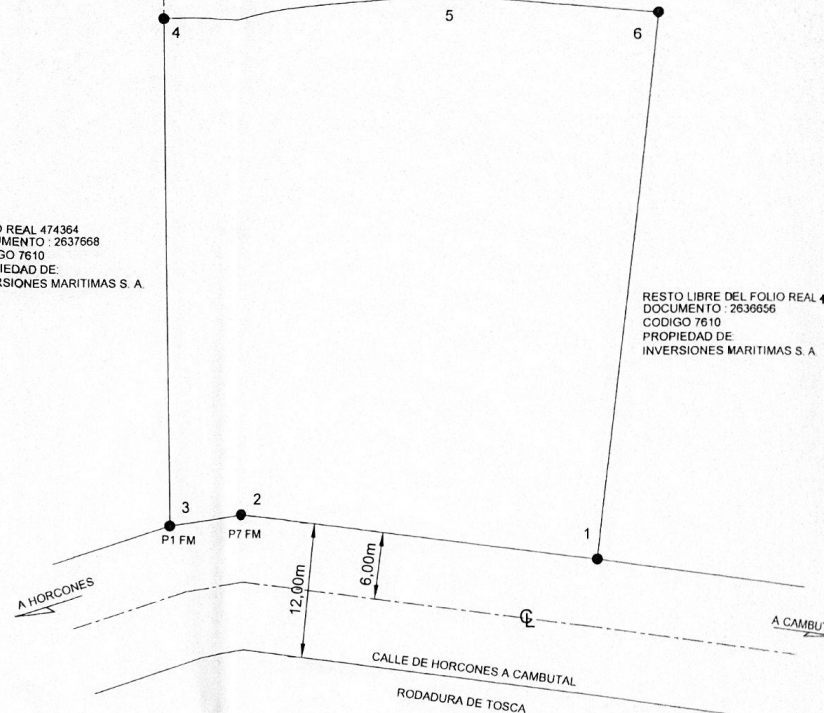


DATOS DE CAMPO				
EST	DIST	RUMBO	NORTE	ESTE
1-2	32.36	N83°23' 03"W	801598.170	554356.859
2-3	6.89	S79°48' 05"W	801601.893	554323.711
3-4	45.06	N1°08' 04"W	801600.675	554316.932
4-5	26.24	N84°07' 03"E	801645.731	554316.031
5-6	18.43	S85°42' 02"E	801648.415	554342.128
6-1	49.09	S5°25' 04"W	801647.036	554360.503

AREA: 0 ha + 1,969.83 m²



DETALLE DE AREA:
AREA ACTUAL DEL FOLIO REAL 0 ha + 5,469.76 m²
AREA A SEGREGAR 0 ha + 1,969.83 m²
RESTO LIBRE DEL FOLIO REAL 0 ha + 3,499.93 m²

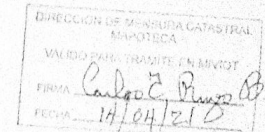

NOTA:
1. ESTE LEVANTAMIENTO ESTA REFERENCIADO AL SISTEMA DE COORDENADAS UTM WGS - 84
2. SE UTILIZARON EQUIPOS GPS TOPCON HIPER DE UNA FRECUENCIA EN MODO ESTÁTICO, CON TIEMPOS DE LECTURA APROXIMADAS DE 30 MINUTOS CON PRECISIONES DE MAS O MENOS 3 mm + 0.5 ppm
3. SE USO PLANOS DE REFERENCIA 70710-29728 (05-06-2014)

Suplente W 16-4-2021
Suplente W 5-7-2021

VIC-MINISTERIO DE ORDENAMIENTO TERRITORIAL
DIRECCION NACIONAL DE VENTANILLA UNICA
REGIONAL DE LOS SANTOS
CERTIFICADO PARA EFECTUAR TRANSACCIONES CON LOTES DE LAS URBANIZACIONES
según Ley No. 61 de 1 de octubre de 2009 y el Decreto Ejecutivo No. 36 de 11 de agosto de 1998, la Dirección Nacional de Ventanilla Única certifica que según planos pueden ser inscritos los siguientes lotes:
CERTIFICADO No. 0437-21 FECHA: 5-4-2021
REGISTRADO POR: *Liberto Llanusa*
FUNCIONARIO MIVOT-VENTANILLA UNICA
2017-001078

Morris Rudolph Palmer
ADQUIRIENTE
PANAMA INSTITUTE HOLDINGS, INC.
R. L. MORRIS RUDOLPH PALMER
PASAPORTE 531266198

Morris Rudolph Palmer
PROPIETARIO
INVERSIONES MARITIMAS S. A.
R. L. MORRIS RUDOLPH PALMER
PASAPORTE 531266198

REPUBLICA DE PANAMA
PLAN No. 70710-40175
PUNTA 1 Abril 2021
JE: *Yarles B. Barahona*
JL: *Carlos E. Ruiz B.*
JG:
AUTORIDAD NACIONAL DE ADMINISTRACIÓN DE TIERRAS
SECCIÓN DE REGISTRO DE PLANOS Y LOTES SANTOS
SUPERFICIE: 0 ha + 1,969.83 m²
UNIDADES: E. Castañedo
FECHA: 01-04-2021

REPUBLICA DE PANAMA
PROVINCIA: LOS SANTOS DISTRITO: TONOSI
CORREG.: CAMBUTAL LUGAR: LOS BUZOS
GLOBO DE TERRENO A SEGREGAR DEL FOLIO REAL 474157, CODIGO 7610 DOCUMENTO 2636656 PROPIEDAD DE INVERSIONES MARITIMAS, S. A., EL CUAL SE SEGREGARA PARA FORMAR NUEVA FINCA A FAVOR DE
PANAMA INSTITUTE HOLDINGS, INC.
FOLIO 155701681
AREA: 0 ha + 1,969.83 m²
PROFESIONAL RESPONSABLE
CRISTIAN JOEL MENDIETA
LICENCIA: 2016-304-015
CEDULA: 7-709-455
ESCALA: 1: 300
FECHA: ENERO DE 2021



70710-361 01/2021 1163/21 022-58