


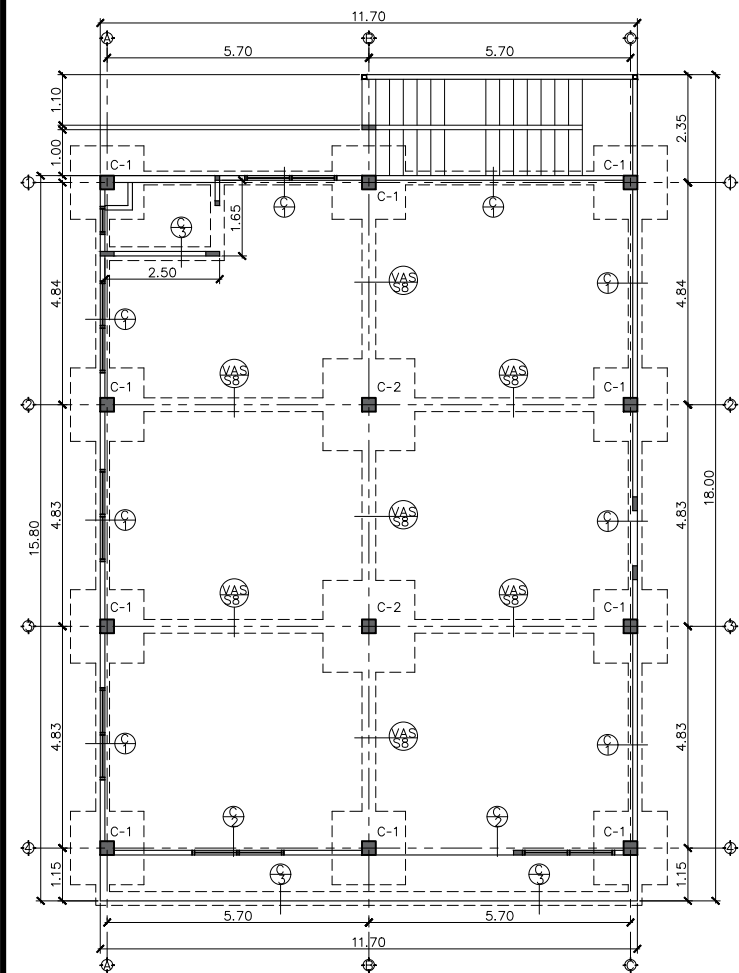
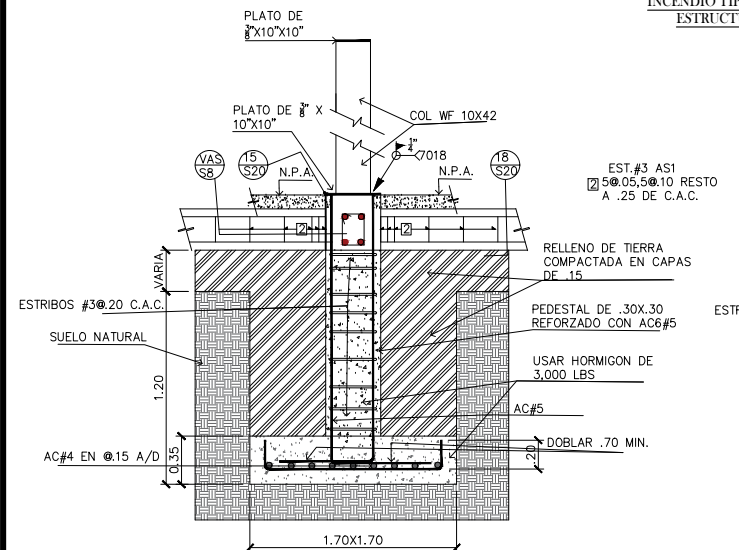
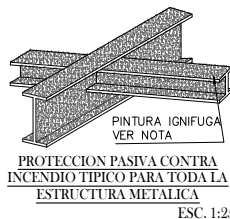
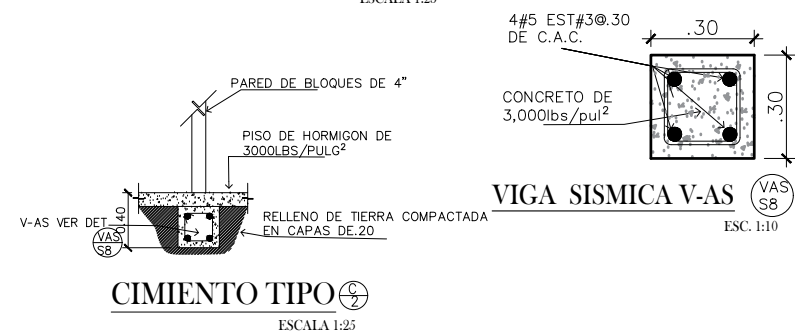


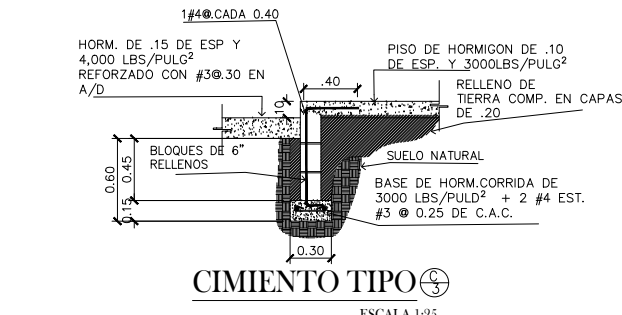

PLANTA DE CIMENTO
ESC.: 1:75

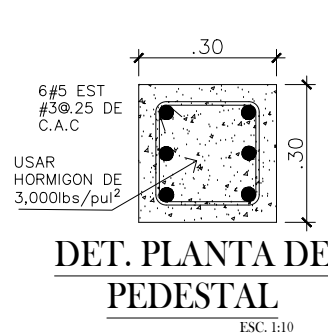


SECCION -XX PARA FUNDACION
DE COL C-1
ESCALA 1:25

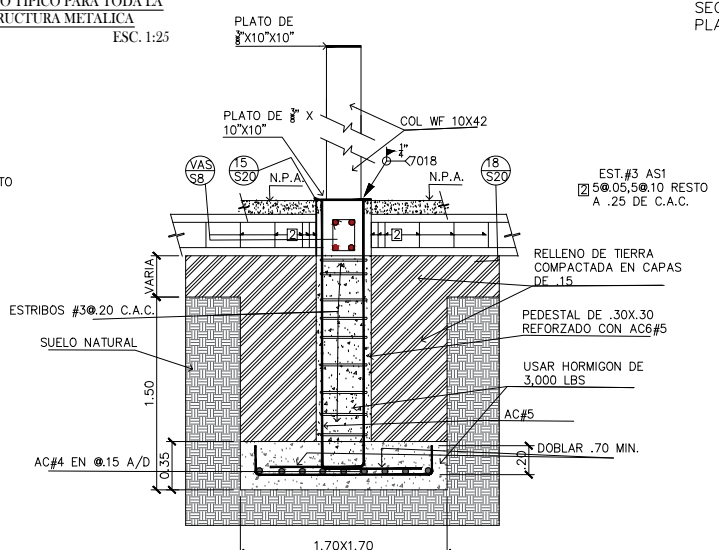


SECCION -XX PARA FUNDACION
DE COL C-1
ESCALA 1:25

TODA LA ESTRUCTURA SERA PROTEJIDA CON PINTURA ANTICORROSIVA HASTA ALCANSAR LOS 100 MICRA DE ESPESOR LUEGO SE LE APLICARA PINTURA IGNIFUGA (PROTECCION PASIVA CONTRA INCENDIO) ESTO INCLUYE CARRIOLAS, VIGAS WF, COLUMNAS WF Y PARTE INFERIOR DE LA LOSA (LAMINAS DE COLABORANTE).

SERA RESPONSABILIDAD DEL CONTRATISTA ASEGURAR QUE LA PROTECCION ALCANCE EL ESPESOR REQUERIDO PARA PROTEGER LA ESTRUCTURA POR LO MENOS 60 MINUTOS.

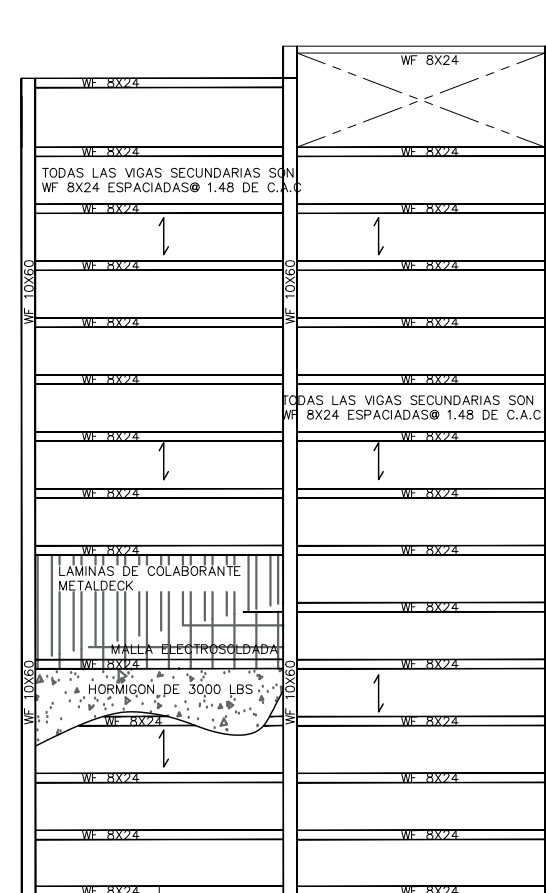


PLANTA DE LOSA
ESC.: 1:75

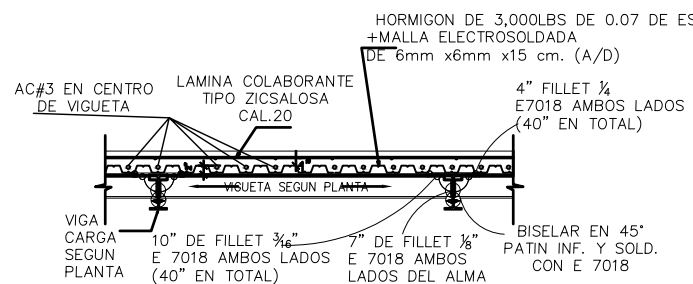


NOTA: LAS DOS VIGAS PRINCIPALES ESTARAN MARACADAS EN PLANTA. LAS VIGAS SECUNDARIAS ESTARAN MARACADAS EN PLANTA LOSA ES CON LAMINAS COLABORANTES DE 2" CAL 22 VIGUETAS ESPACIADAS @ VER PLANTA



DETALLE TIPICO DE DECK
ESC. 1:20

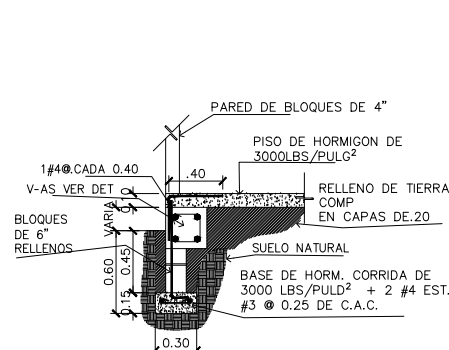


CIMENTO TIPO
ESCALA 1:25

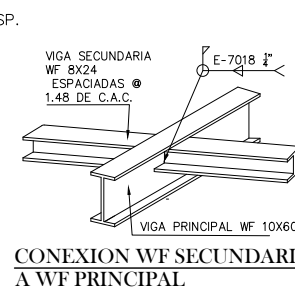



CONEXION WF SECUNDARIA
A WF PRINCIPAL
ESC. 1:25

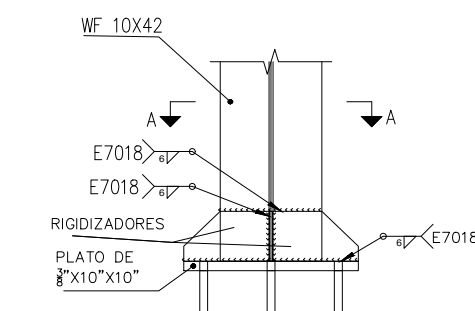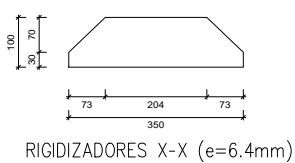



DET. DE RIGIDIZADORES
ESC. 1:25

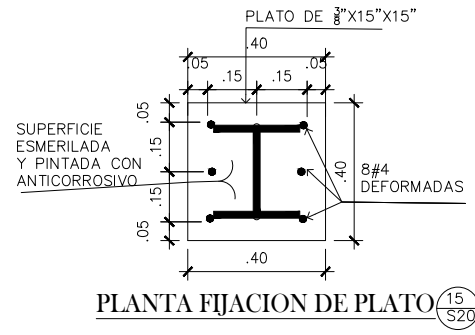

PLANTA FIJACION DE PLATO
ESC. 1:20

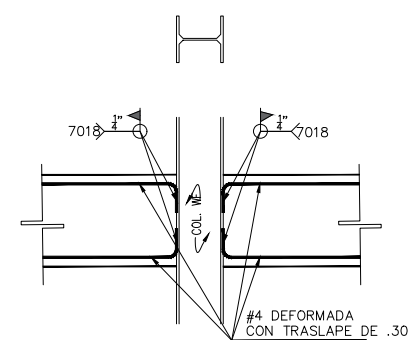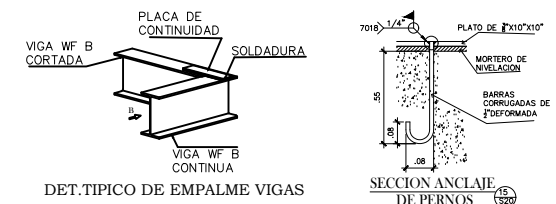

DET. DE ANCLAJE
VIGA DE CONCRETO
A COL. WF TIPICO
ESC. 1:15

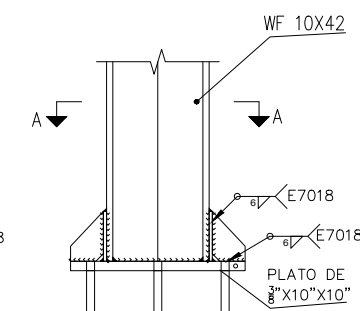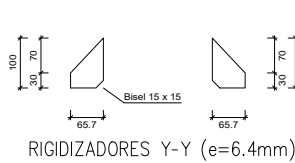

VISTA LATERAL
ESC. 1:25

ROBERTO A. VILLARRREAL V.
ARQUITECTO
LICENCIADO N° 2004-001-082

FILMA
Ley 15 del 26 de Enero de 1959
Junta Técnica de Ingeniería y Arquitectura

PROYECTO COMERCIAL Y RESIDENCIAL	
PROPIETARIO: KUNRU HUANG CEDULA: E-8-87641	
REPUBLICA DE PANAMA	
PROVINCIA: LOS SANTOS	DISTRITO: LOS SANTOS
CORREGIMIENTO: SABANA GRANDE	LUGAR: SABANA GRANDE ABARRA
DISEÑO: PRODISA PROYECTOS Y DISEÑOS, S.A.	
DIBUJO: R. RODRIGUEZ	
CALCULOS:	
CONTENIDO:	
INDICACIONES	
ESCALA: INDICADAS	FECHA: FEB. DE 2021
HOJA: 2 DE 5	