



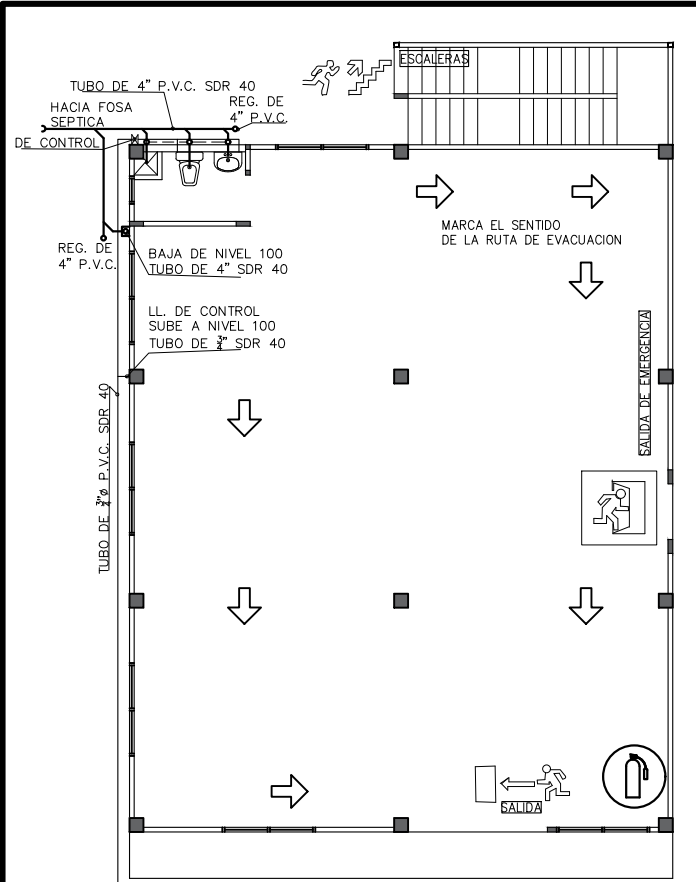

PLANTA DE PLOMERIA NIVEL 000


ESC.: 1:75

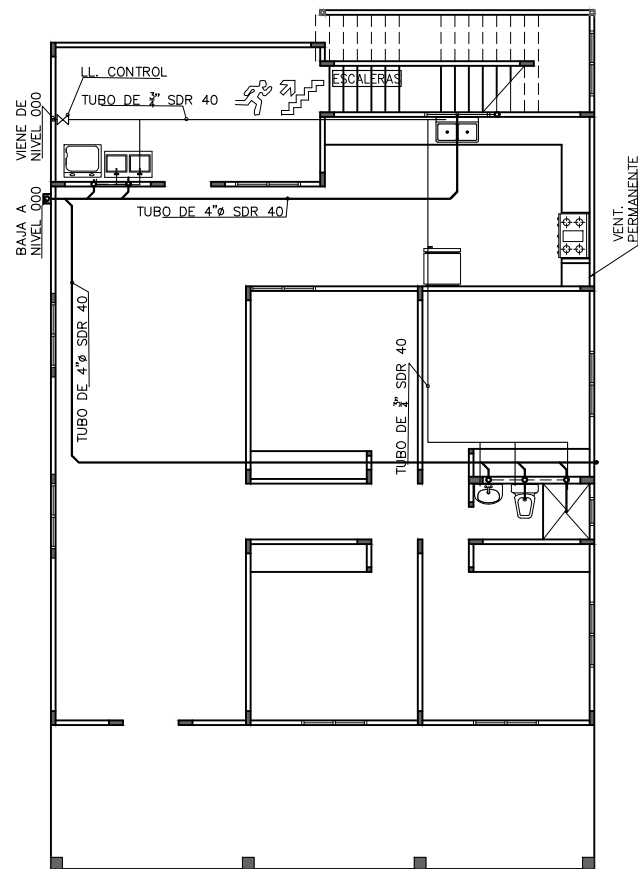

PLANTA DE PLOMERIA NIVEL 100


ESC.: 1:75

NOTAS SOBRE PLOMERIA
TODA LA TUBERIA DE AGUA POTABLE SERA DE P.V.C. 3/4\"/>

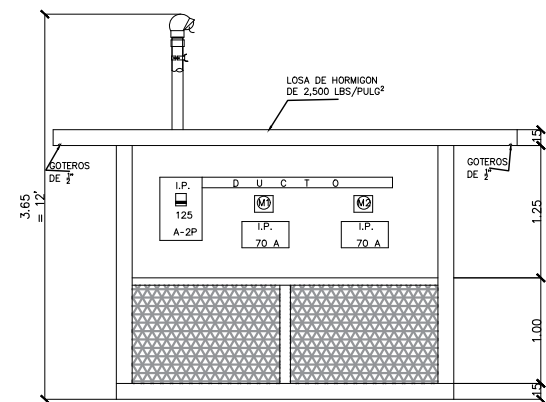


DET. DE TAPIA Y TINAQUERA

ESCALA 1:33 1/3

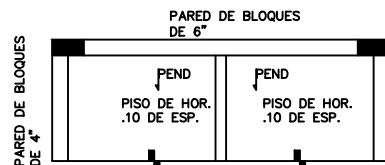


PLANTA DE TAPIA Y TINAQUERA

ESCALA 1:33 1/3

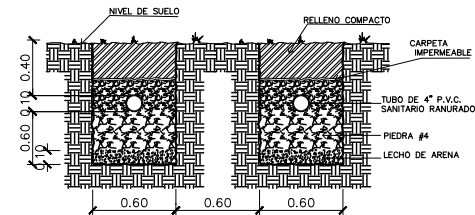


DETALLE DE ZANJA

ESCALA 1:25

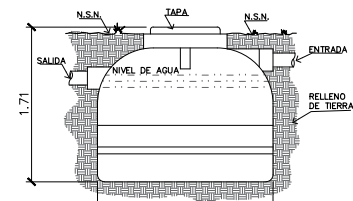


FOSA SEPTICA DE 2500 LTS

ESCALA 1:33 1/3

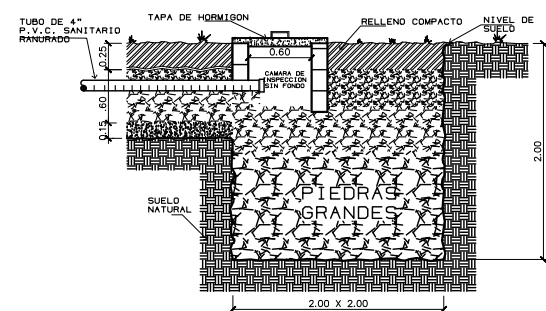


SECCION DE POZO CIEGO O SUMIDERO

ESCALA 1:33 1/3

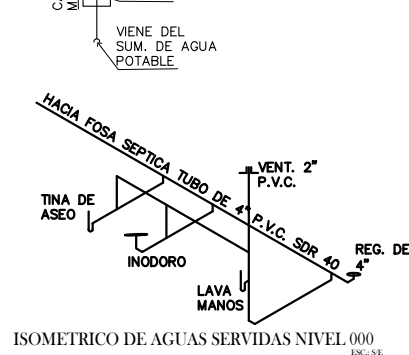


ISOMETRICO DE AGUAS SERVIDAS NIVEL 000

ESC.: 3/4

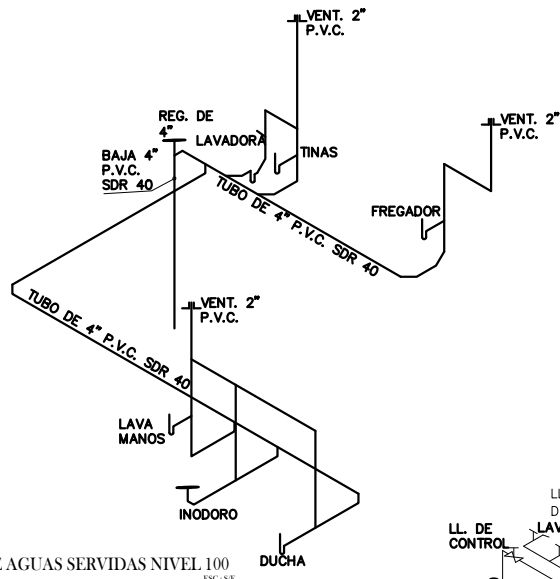


ISOMETRICO DE AGUAS SERVIDAS NIVEL 100

ESC.: 3/4

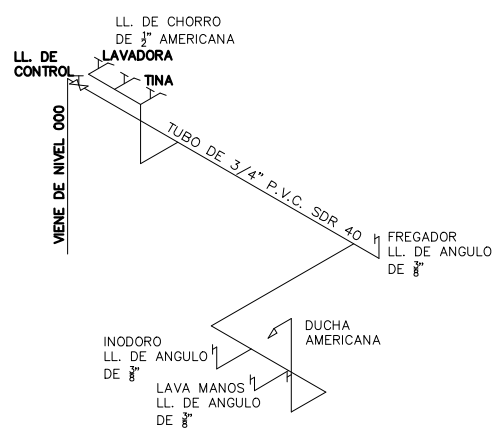

ISOMETRICO DE AGUA POTABLE NIVEL 000

ESC.: 3/4

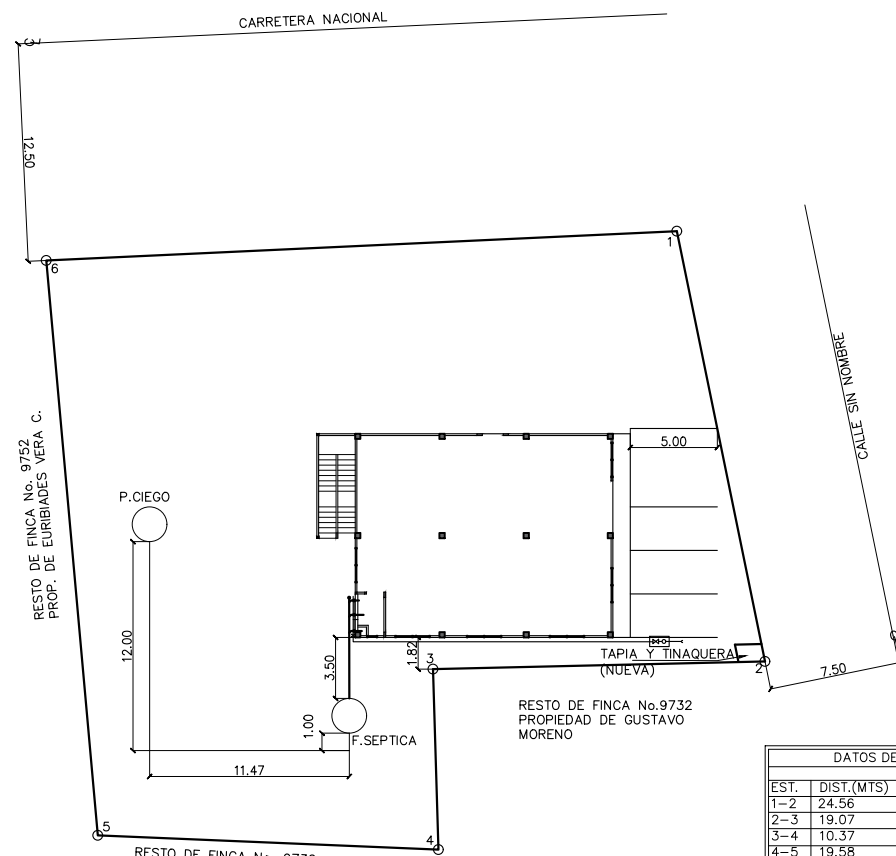

LOCALIZACION GENERAL

ESC.: 1:200

DATOS DE CAMPO		
EST.	DIST.(MTS)	RUMBO
1-2	24.56	S11°50'E
2-3	19.07	S88°40'W
3-4	10.37	S01°43'E
4-5	19.58	N87°36'W
5-6	33.15	N05°07'W
6-1	36.25	N87°21'E
AREA DE LOTE: 1,108.49M ²		

ROBERTO A. VILLARREAL V.
ARQUITECTO
LICENCIA N° 2004-001-082

FIRMA
Ley 15 del 26 de Enero de 1999
Junto al sello de la Oficina de Ingeniería y Arquitectura

PROYECTO COMERCIAL Y RESIDENCIAL

PROPIETARIO: KUNRU HUANG
CEDULA: E-8-87641

REPUBLICA DE PANAMA

PROVINCIA: LOS SANTOS
CORREGIMIENTO: SABANA GRANDE
LUGAR: SABANA GRANDE ARRIBA

DISEÑO: PRODISA
PROYECTOS Y DISEÑOS, S.A.

DIBUJO: R. RODRIGUEZ

CALCULOS:

CONTENIDO:

FECHA:
FEB. DE 2021