




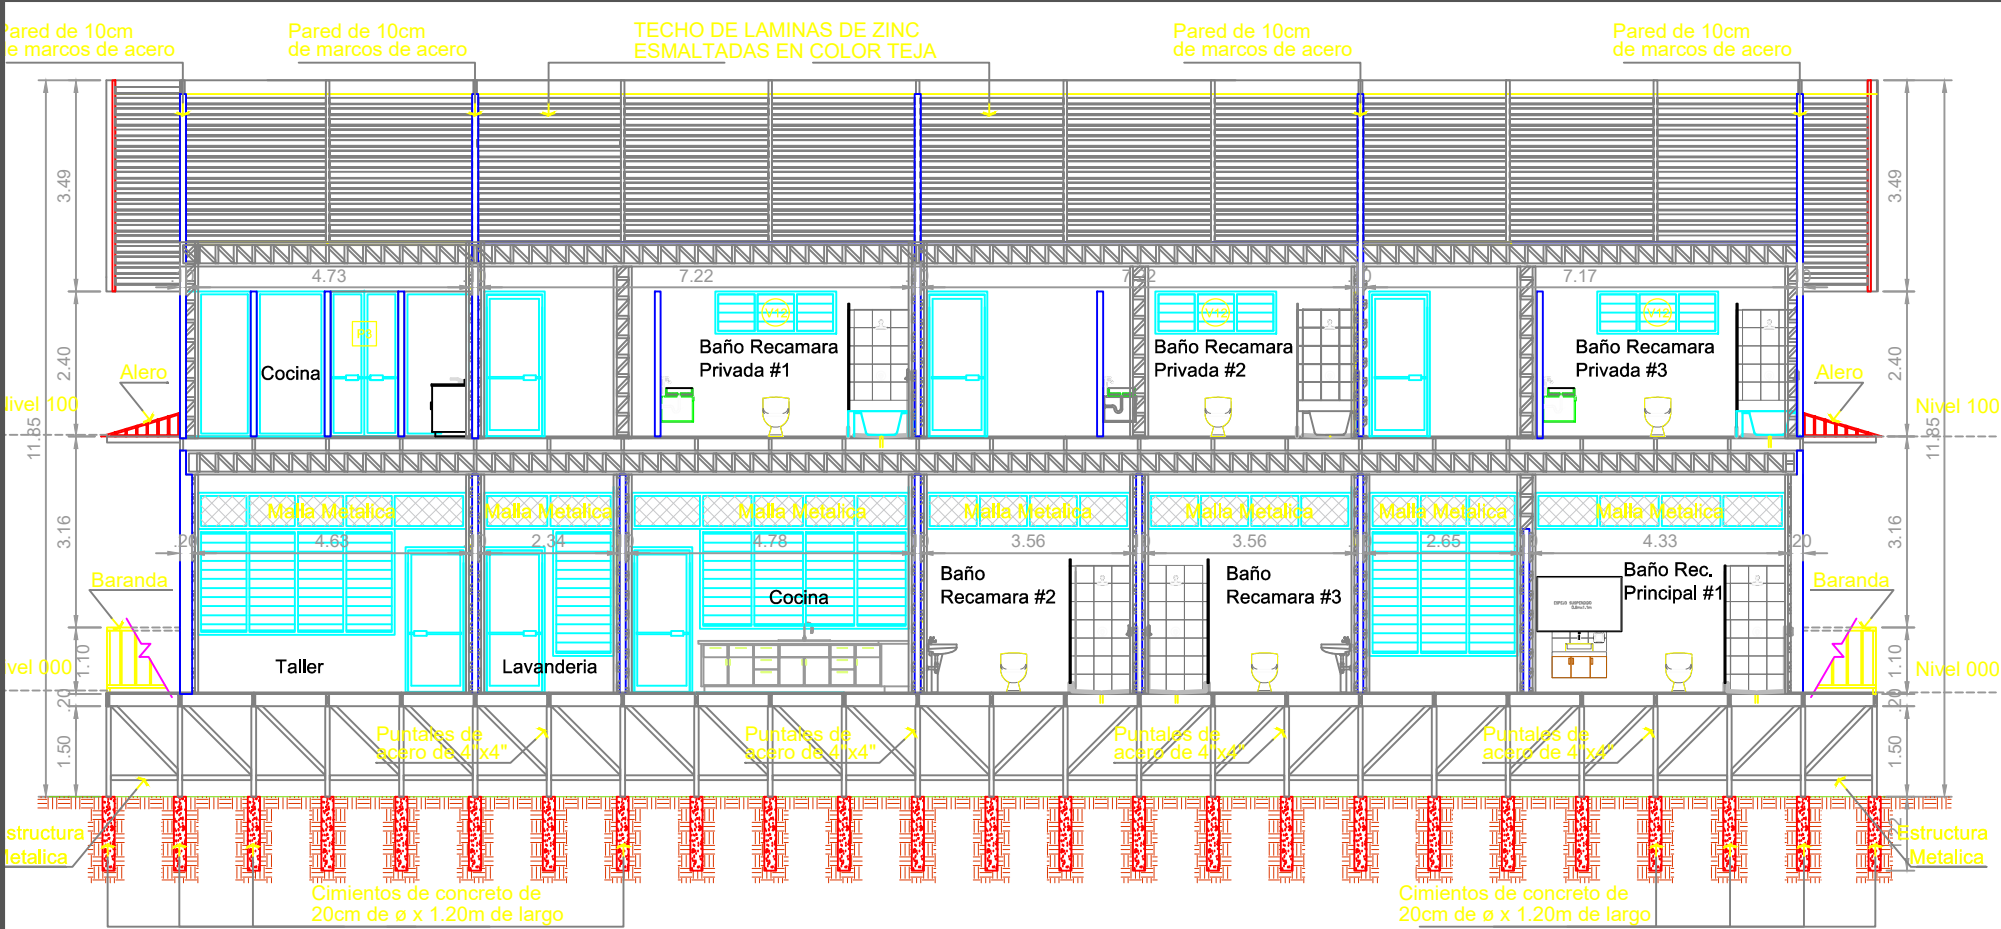


SECCION LONGITUDINAL ESCALA 1:125

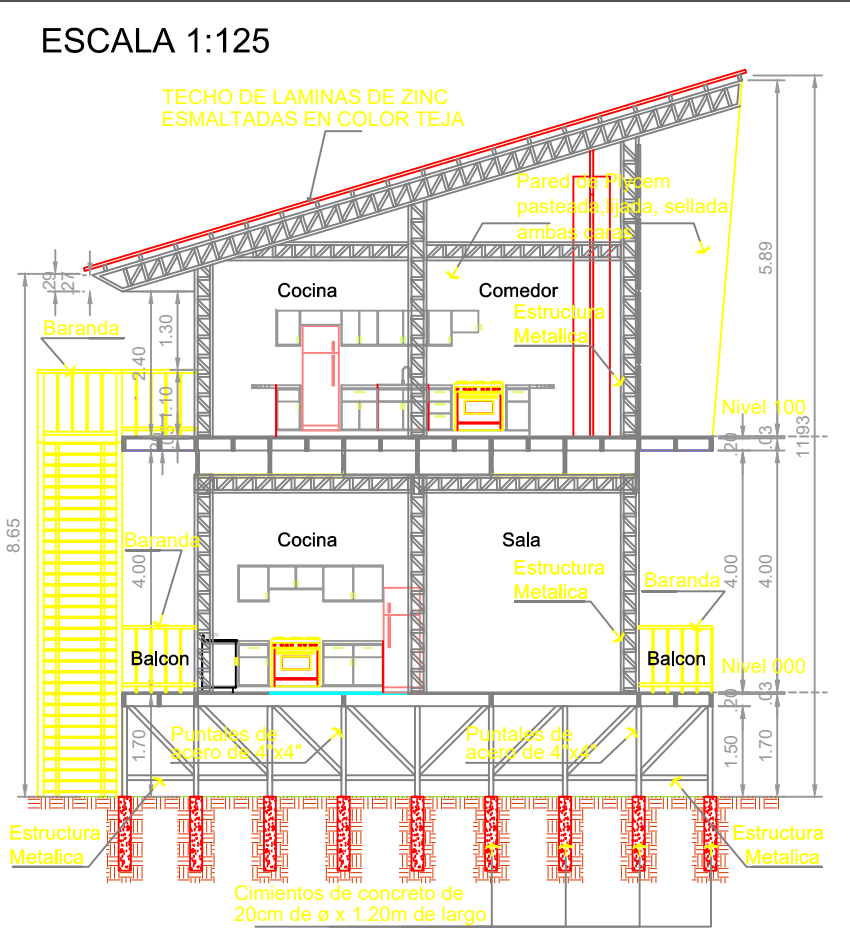

SECCION TRANSVERSAL ESCALA 1:125

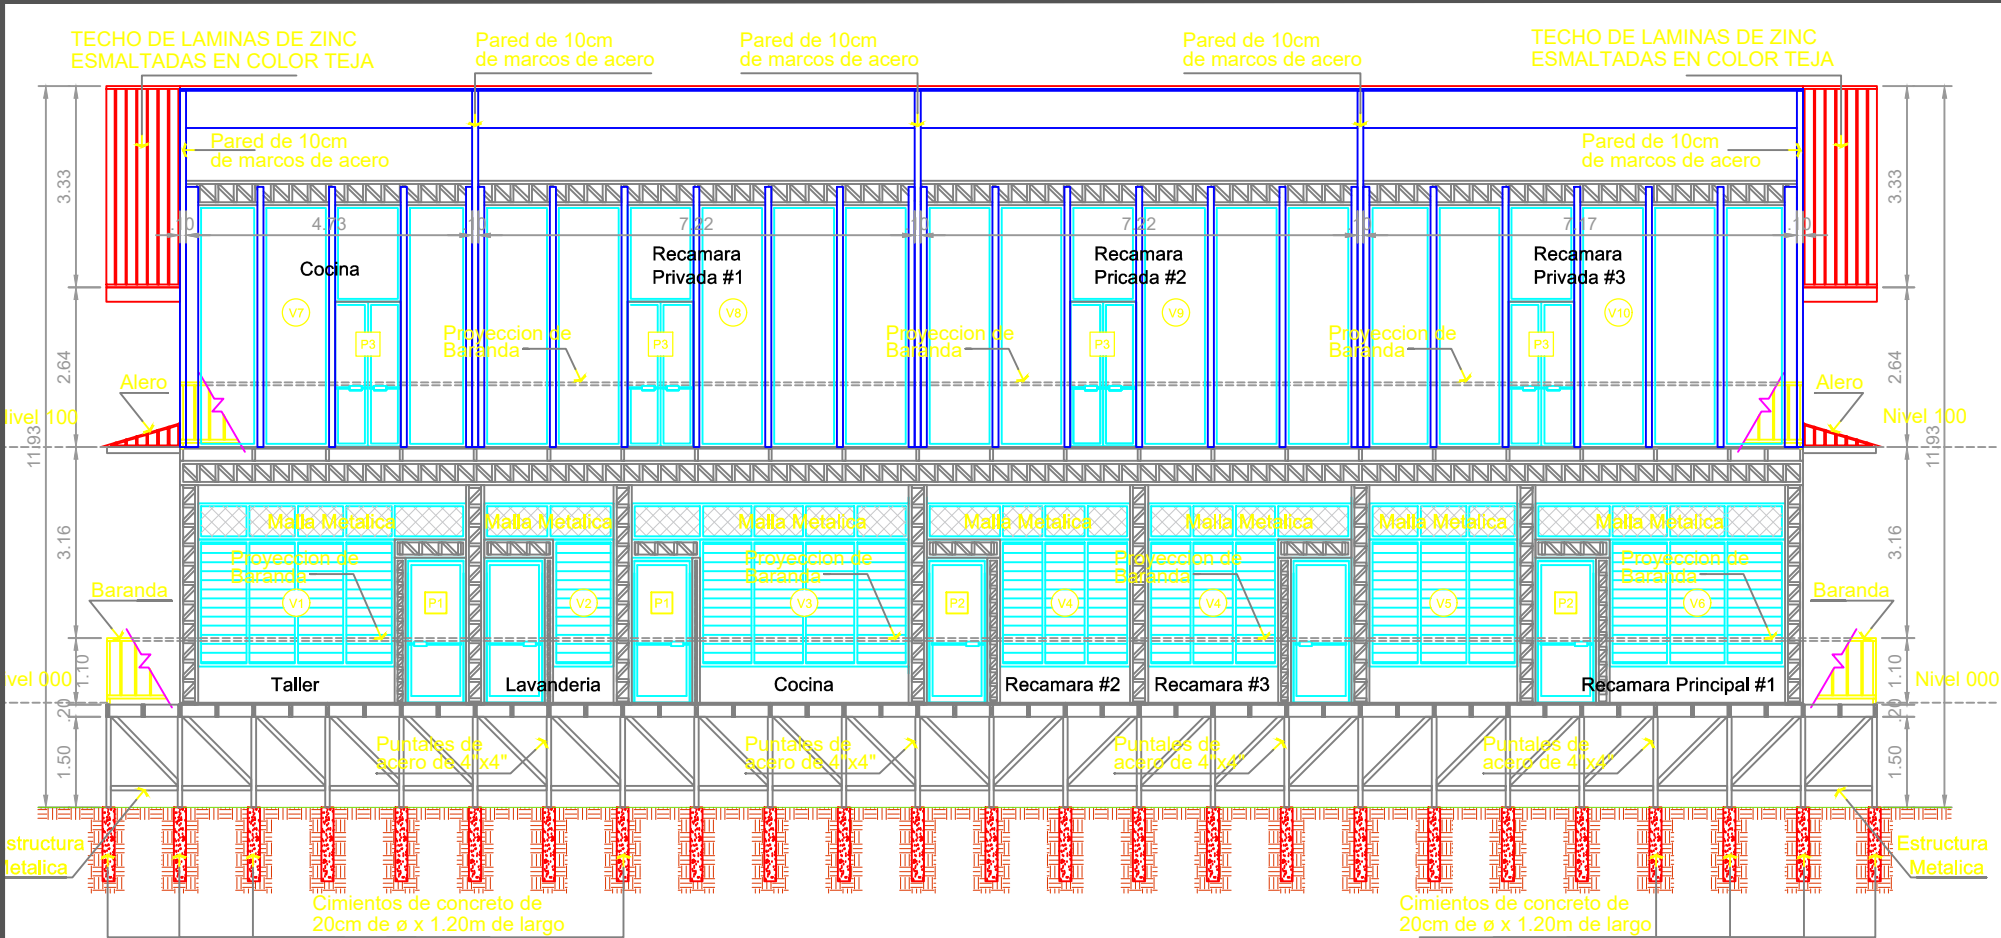

SECCION LONGITUDINAL ESCALA 1:125

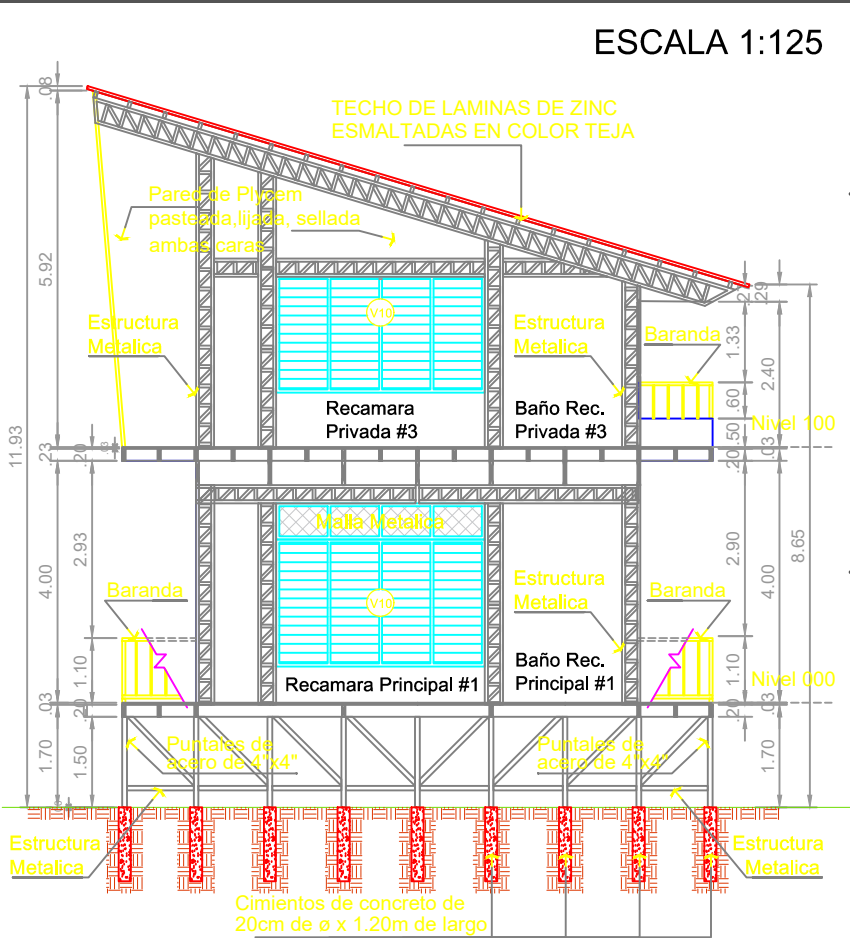

SECCION TRANSVERSAL ESCALA 1:125

DIBUJO:	ARIEL GONZALEZ		HOJA No.	3 de 6	
	FECHA	JULIO 2018	ESCALA		1:25
	CONTENIDO:				
PROYECTO:	HOSTAL EN PEDASI		CEDULA		
	UBICACION: CALLE HACIA PLAYA TORO-PEDASI, DISTRITO DE PEDASI, PROVINCIA DE LOS SANTOS		FIRMA		
	PROPIETARIO: PABLO INIAQUEZ		CEDULA		