


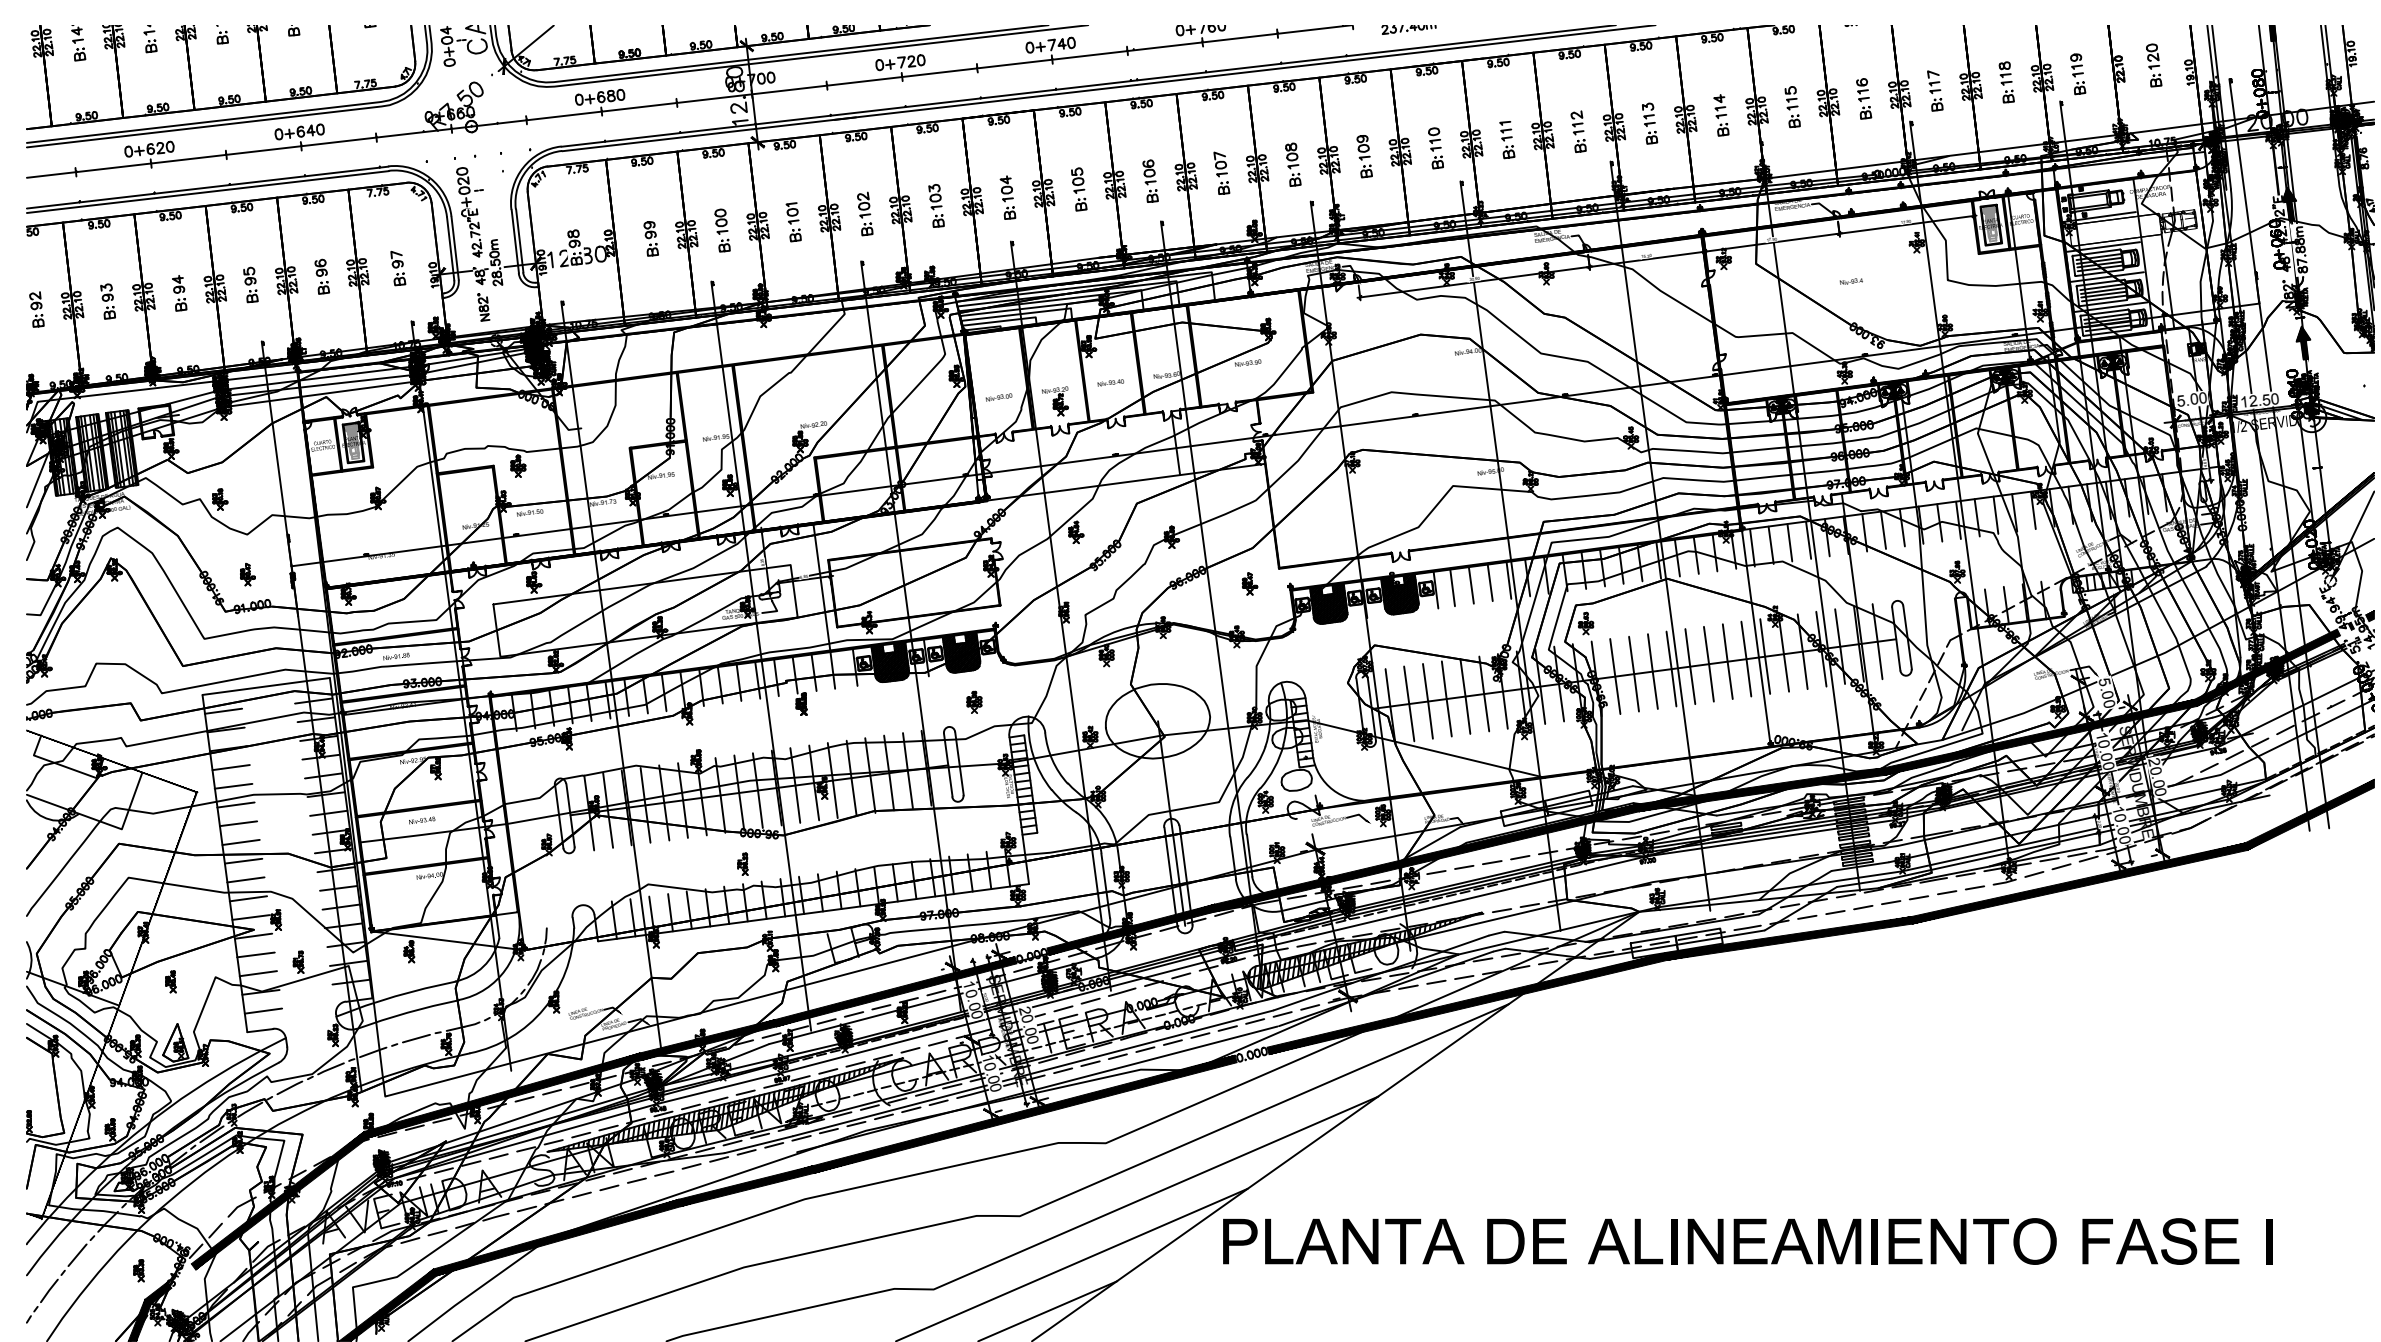
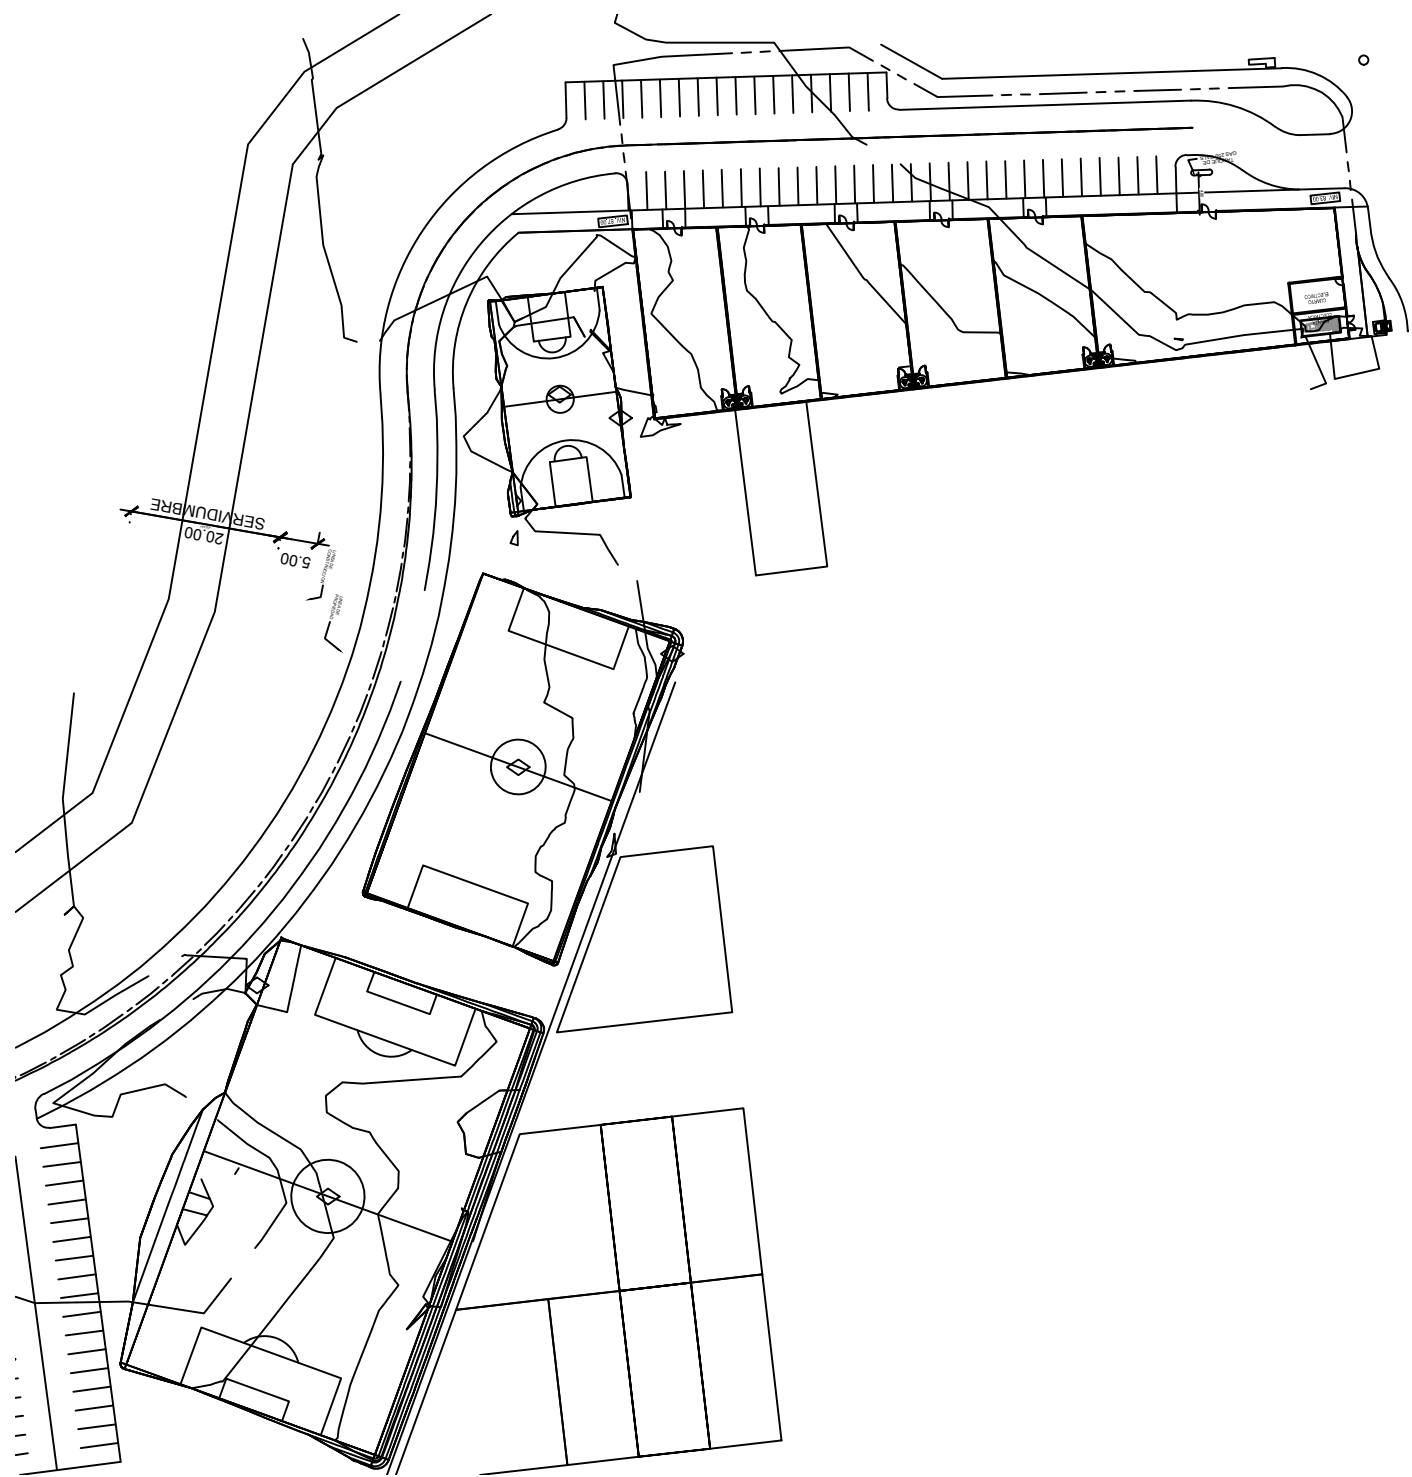


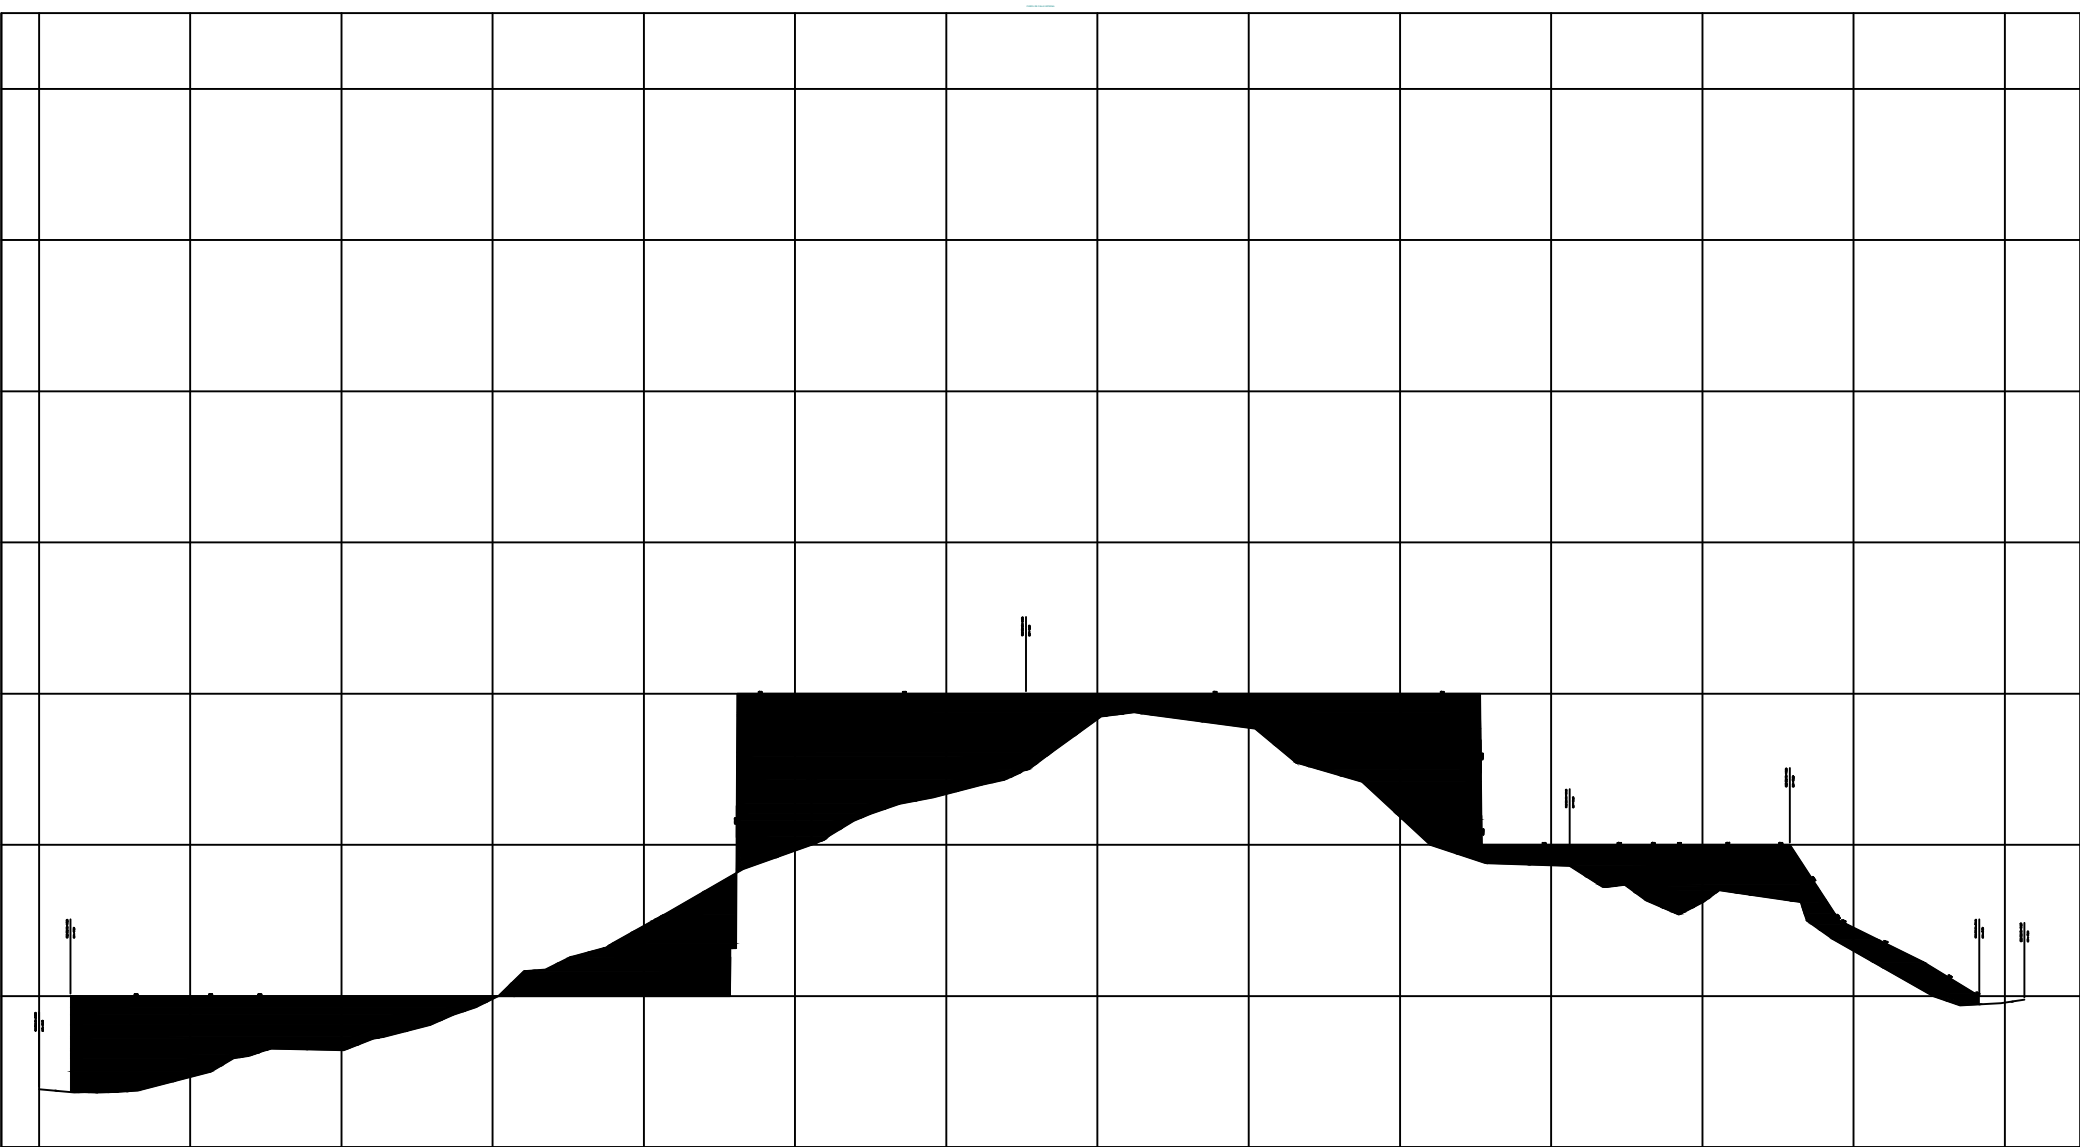



PLANTA DE ALINEAMIENTO FASE I

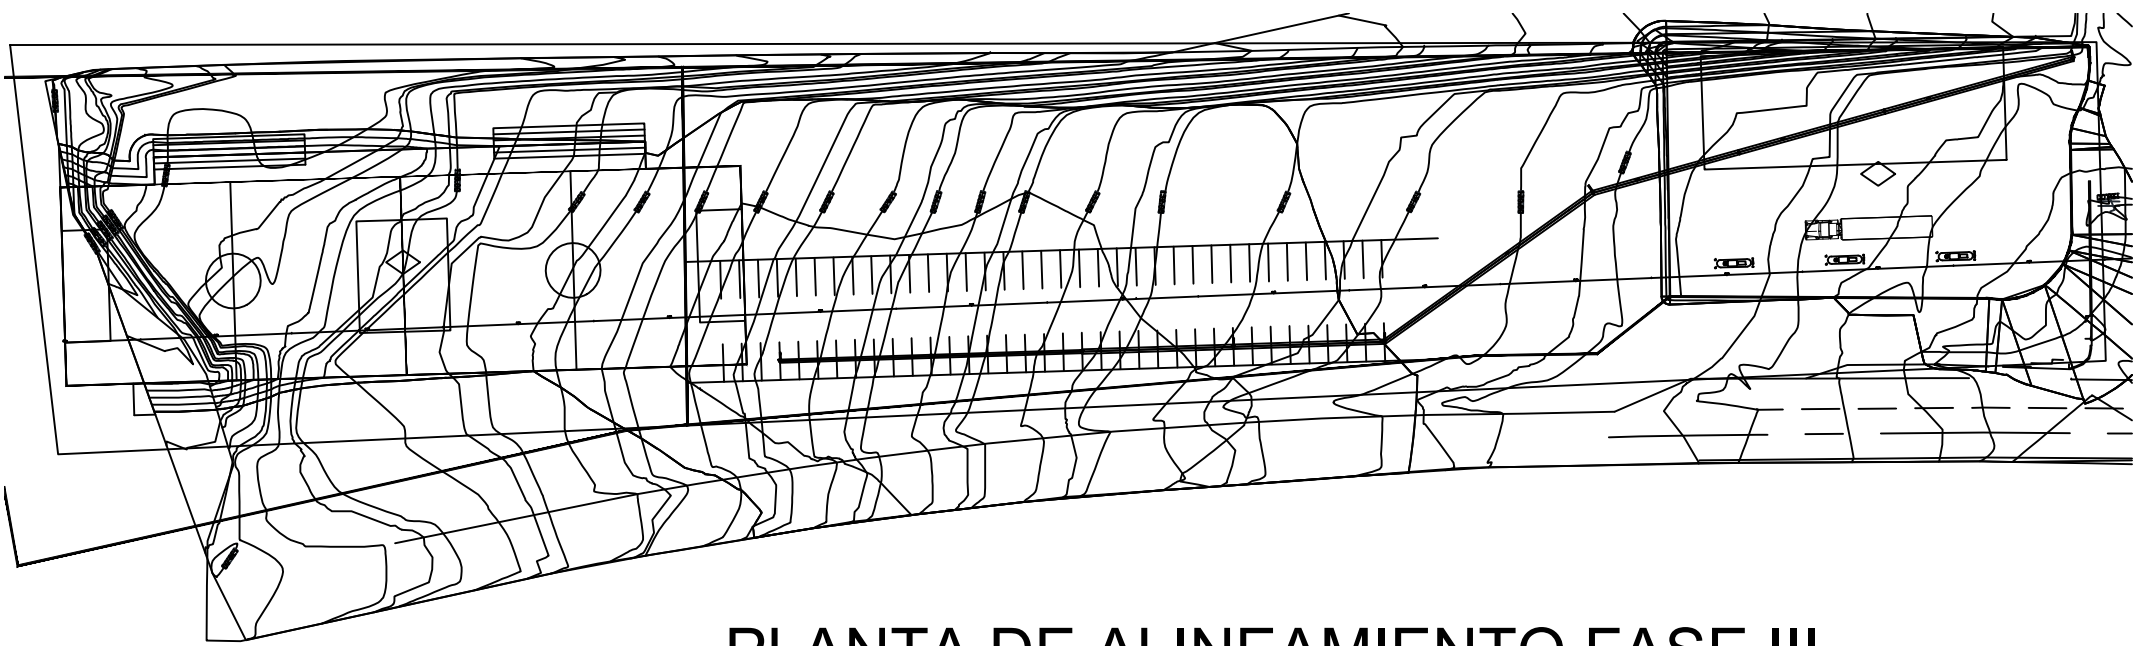

PLANTA DE ALINEAMIENTO FASE II

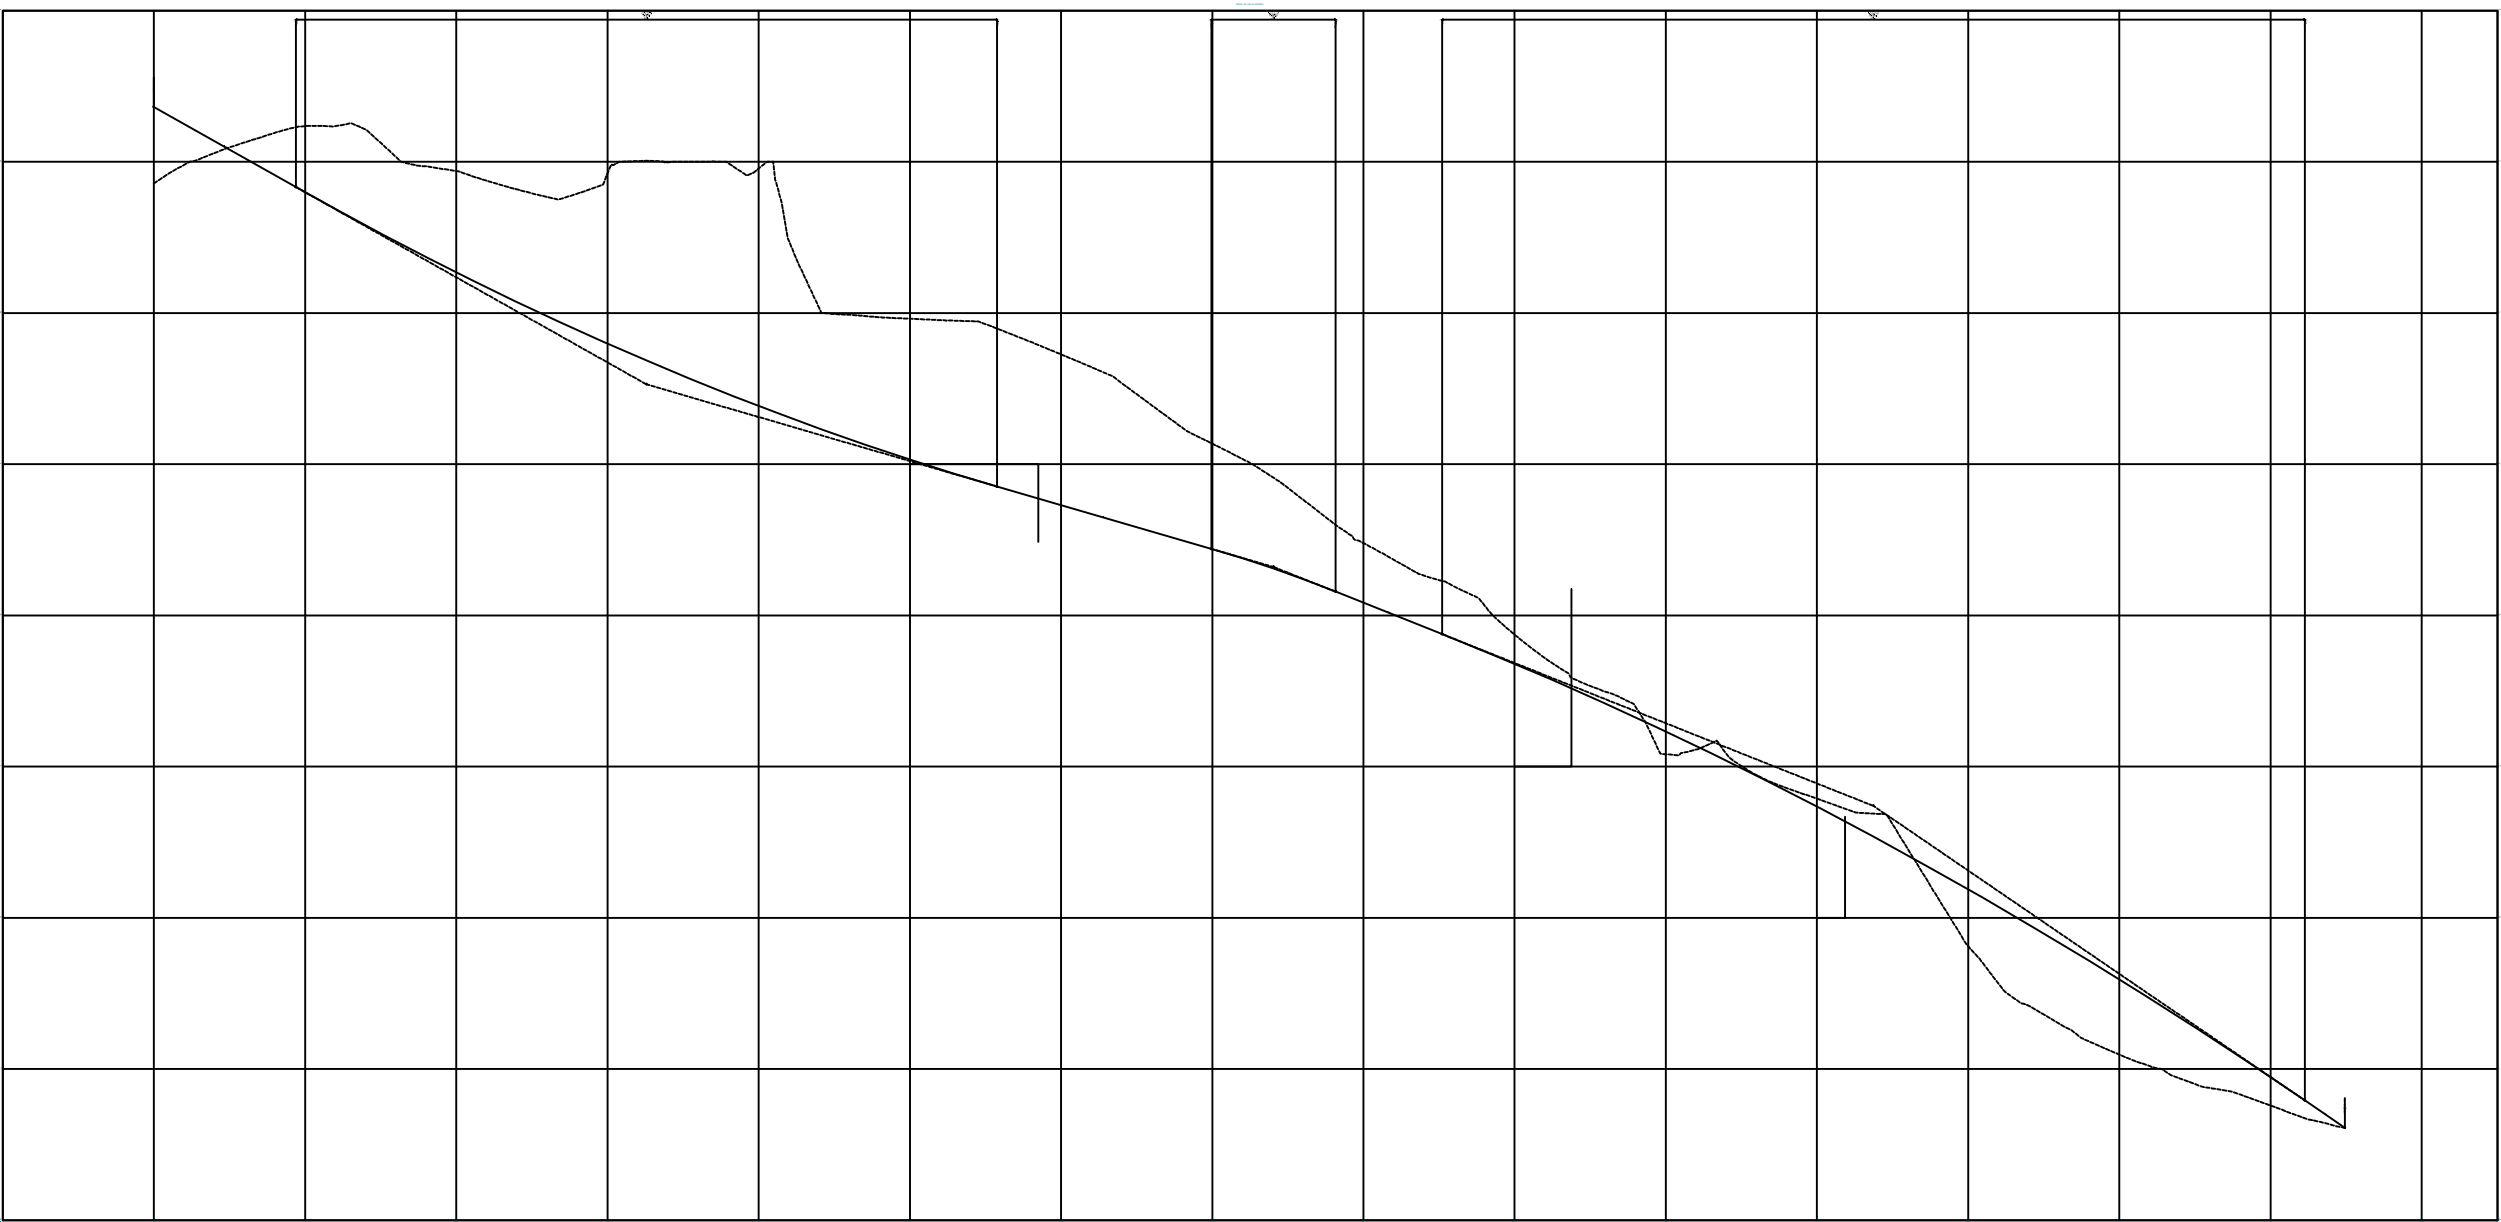

PLANTA DE ALINEAMIENTO FASE III

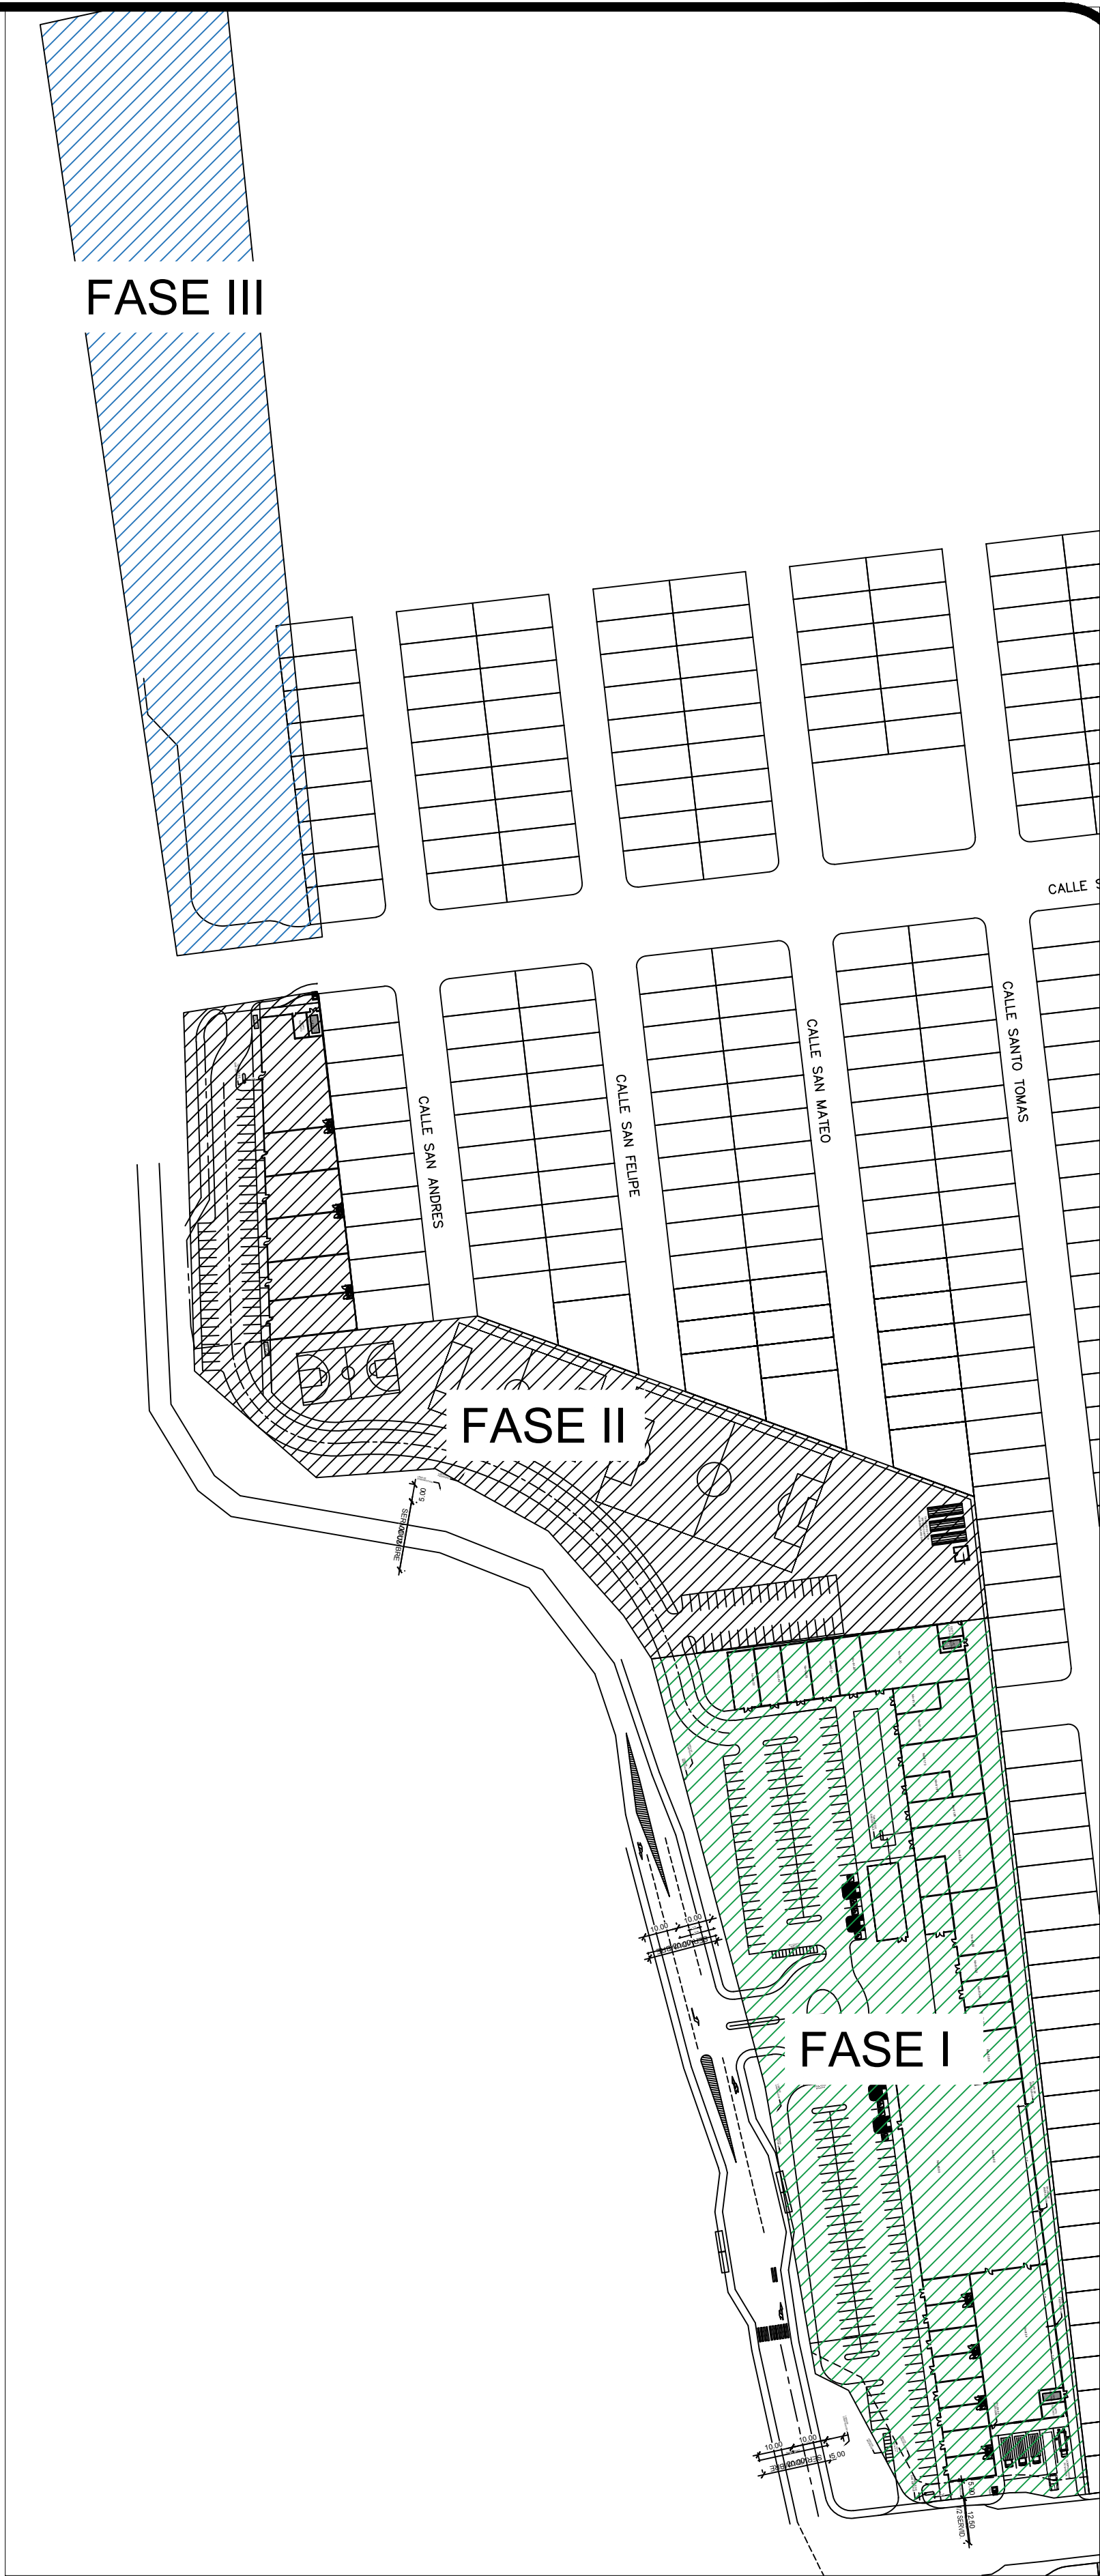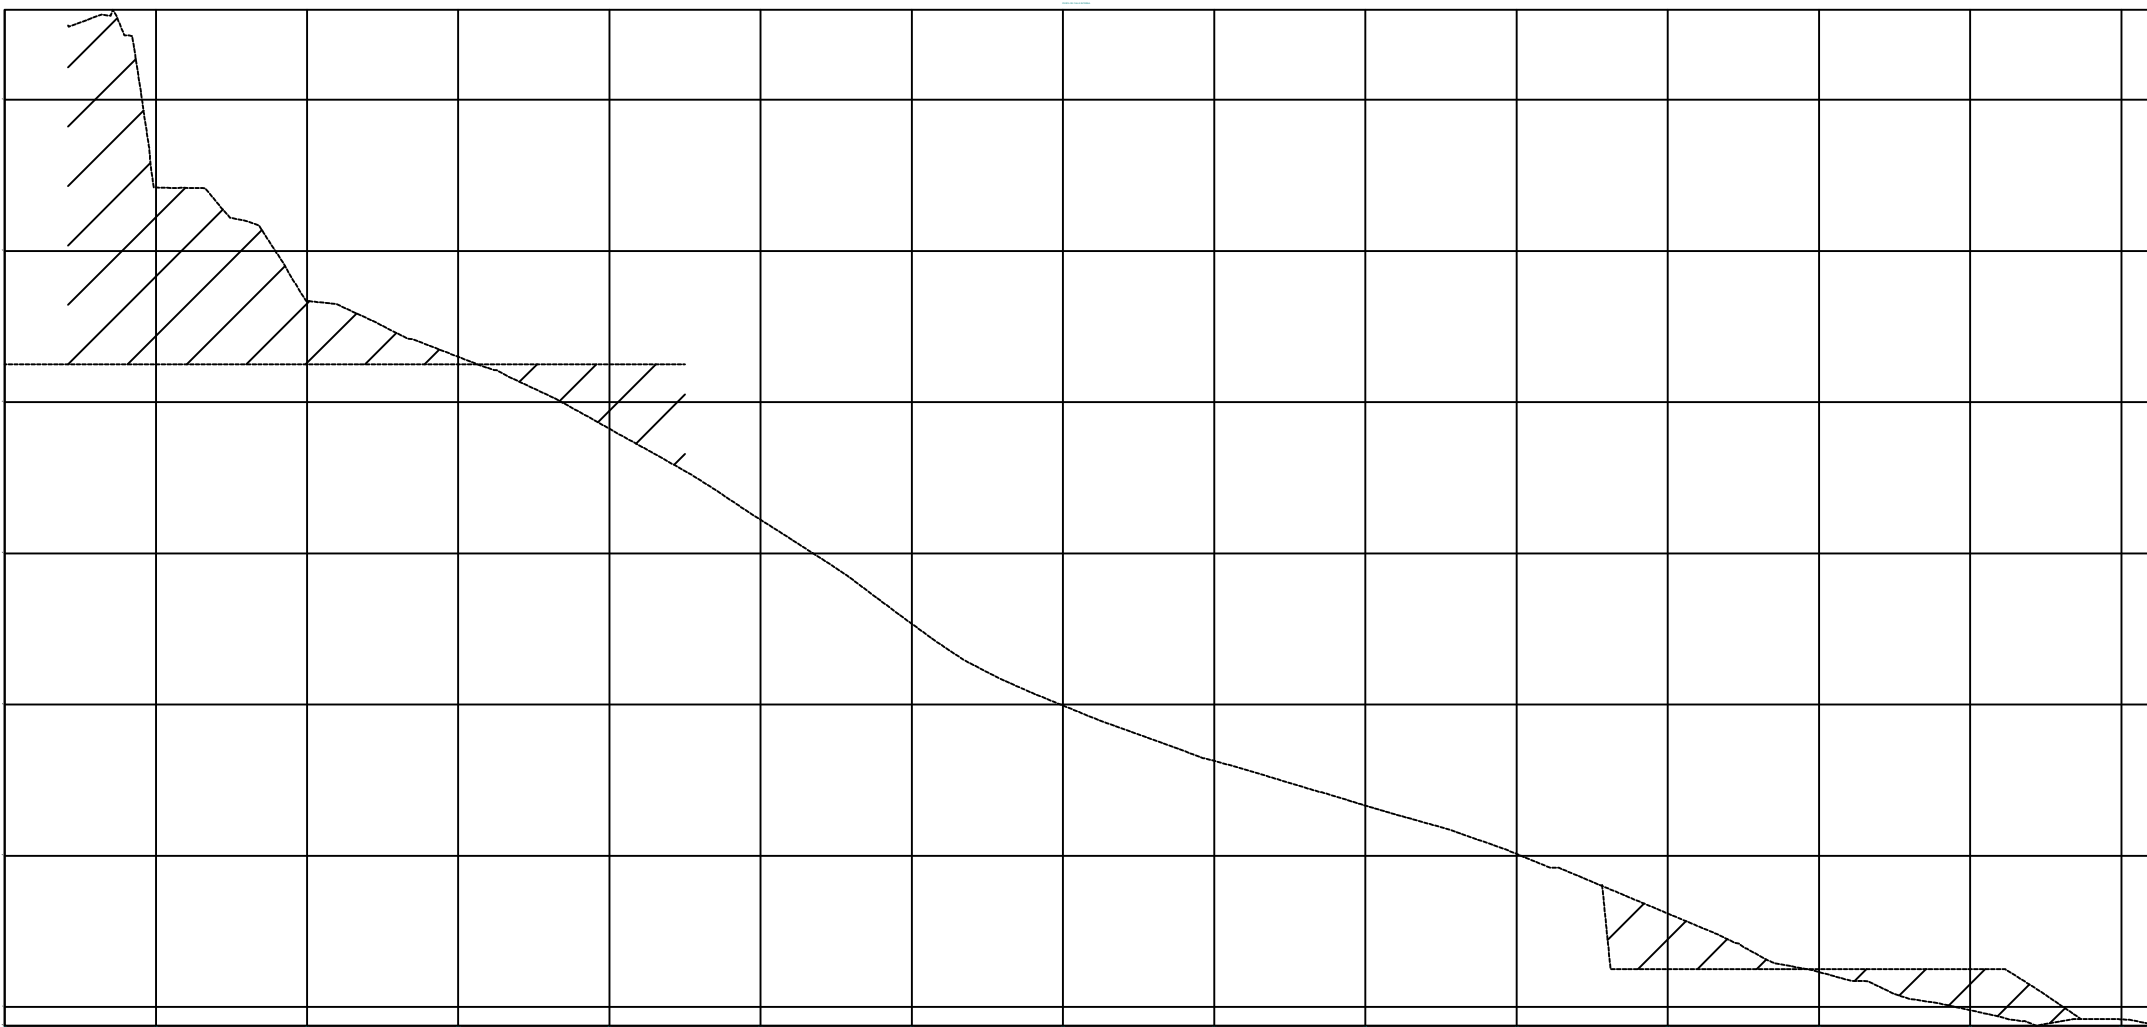

Proyecto de san Lorenzo				
	Corte	Relleno	Fase	Detalle
Fase 1	8,888.39	15,379.80	(6,491.41)	relleno
Fase 2	1,535.08	3,501.41	(1,966.33)	relleno
Fase 3	5,865.41	5,645.32	220.09	corte
Total:		(8,237.65) relleno		



PROYECTO:		
PROPIETARIO:		
FIRMA DEL REPRESENTANTE LEGAL:		
NOMBRE: FELIPE LUO CHEUNG CEDULA: 8-767-1538		
CONTENIDO DE LA HOJA:		
UBICACION DEL PROYECTO		
DISEÑO:		
DIBUJO:		
REVISADO:		
CALCULO:		
DIRECCION DE OBRAS Y CONSTRUCCIONES MUNICIPALES		
FIRMA		
FECHA:	HOJA:	HOJA No.:
ESCALAS:	DE:	