

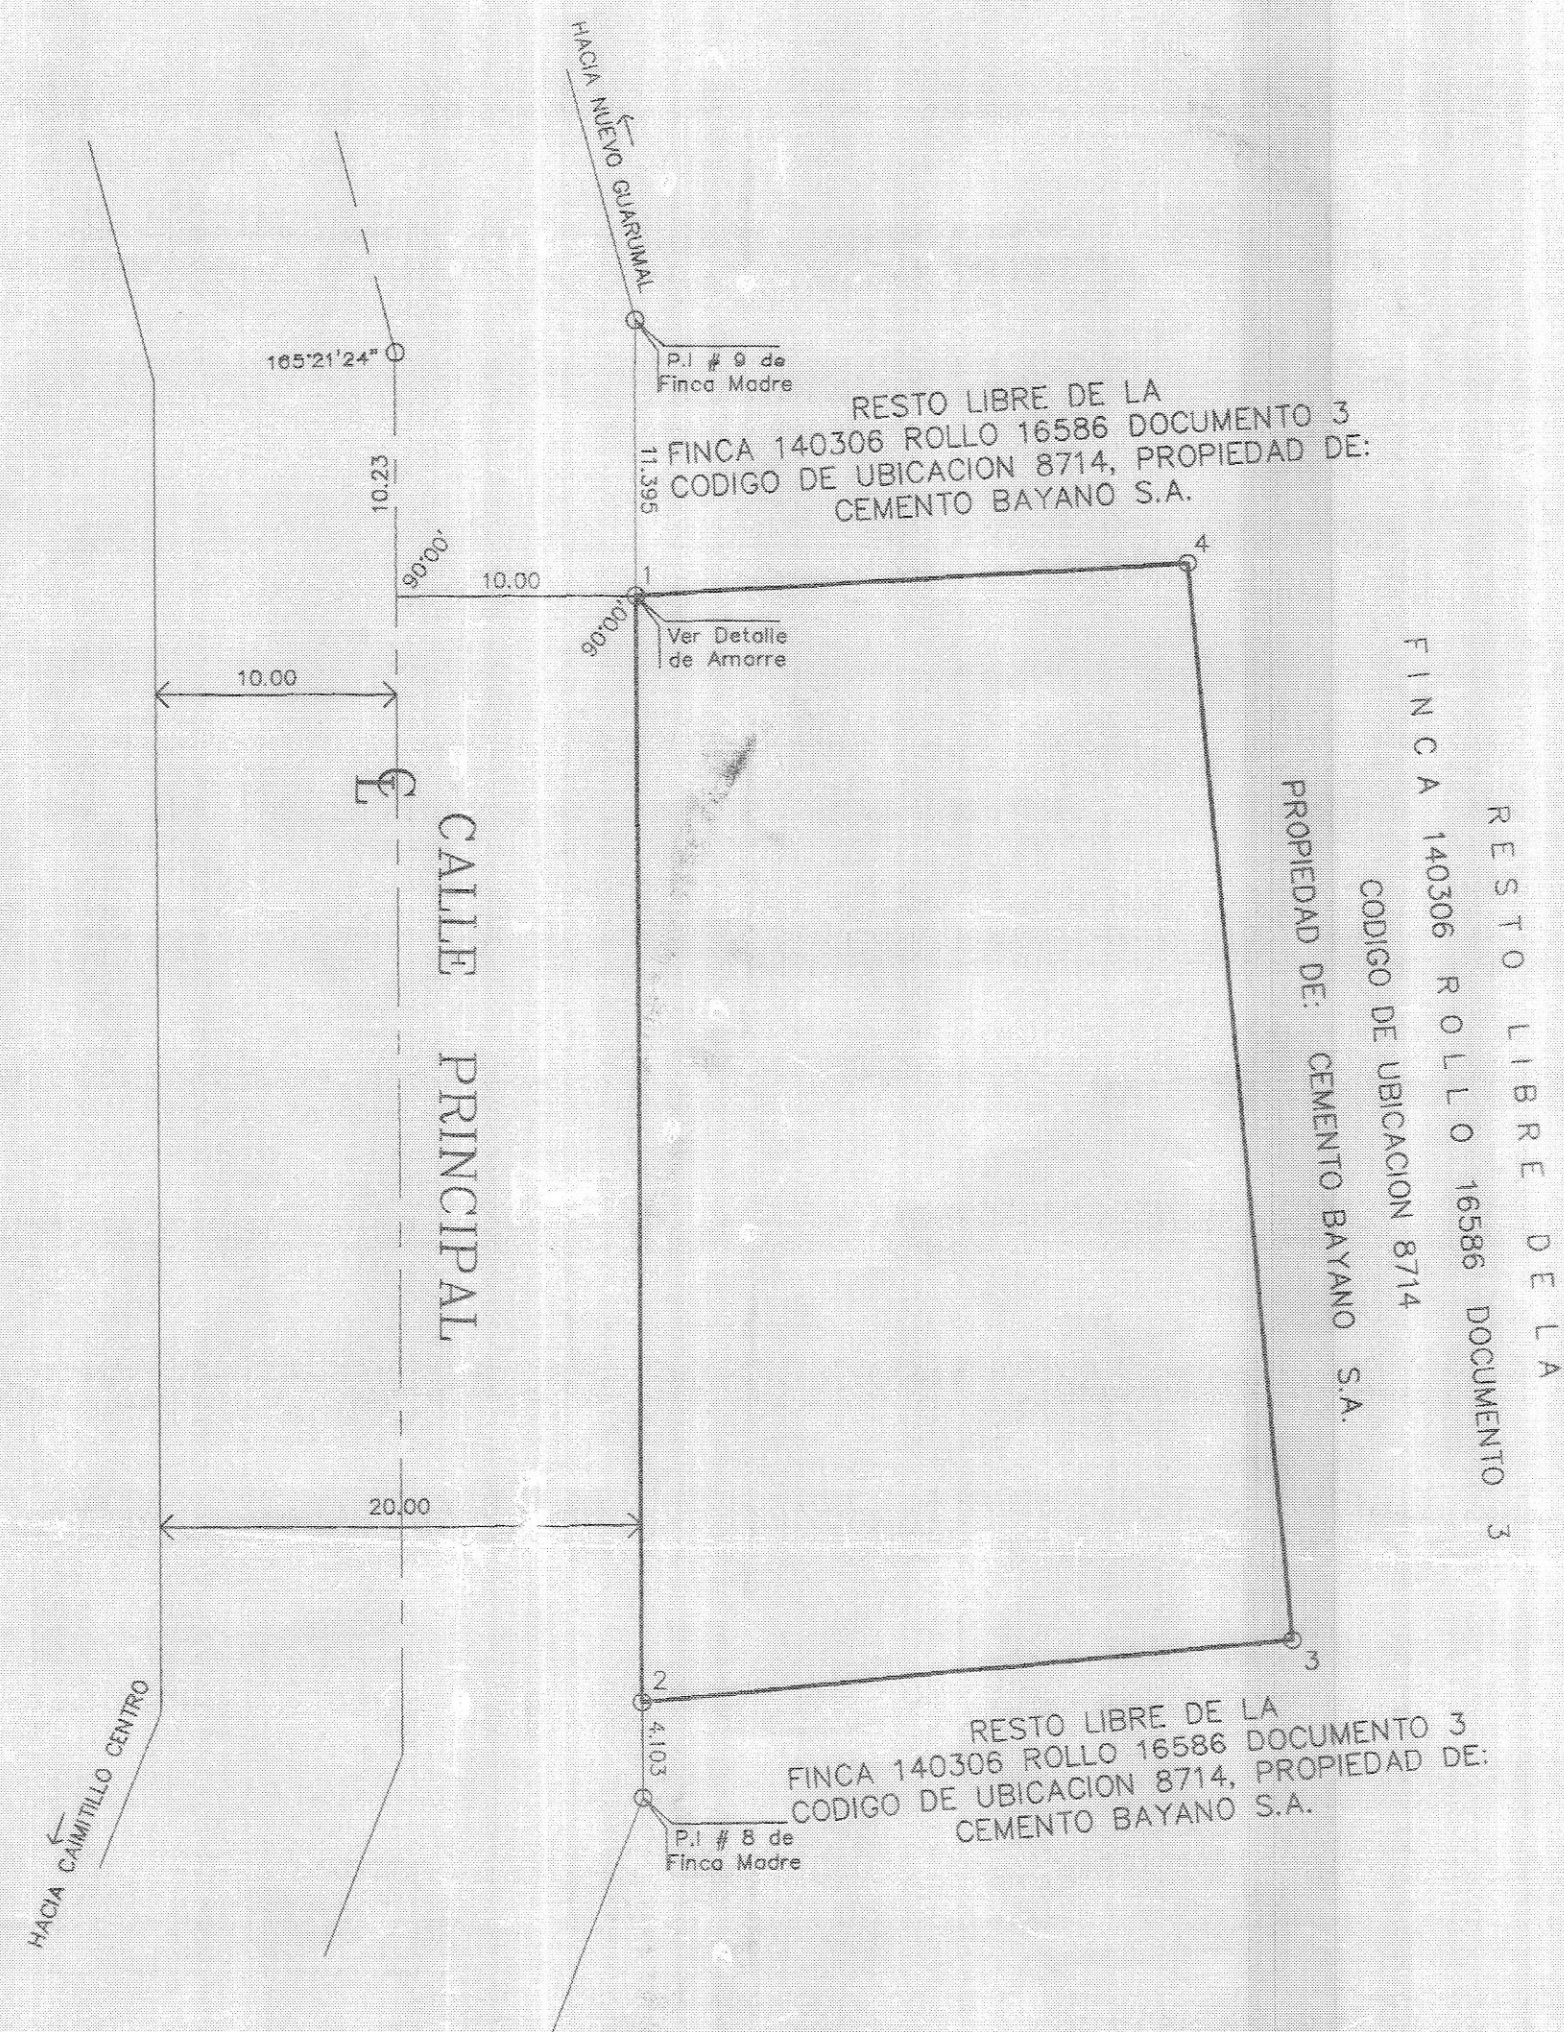
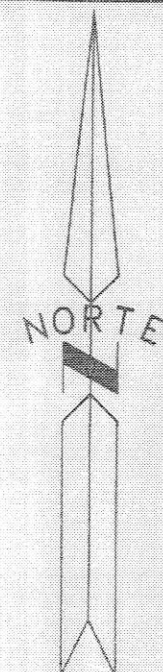


LOCALIZACION REGIONAL ESCALA 1:50,000

DETALLE DE AMARRE
ESCALA 1:2,000

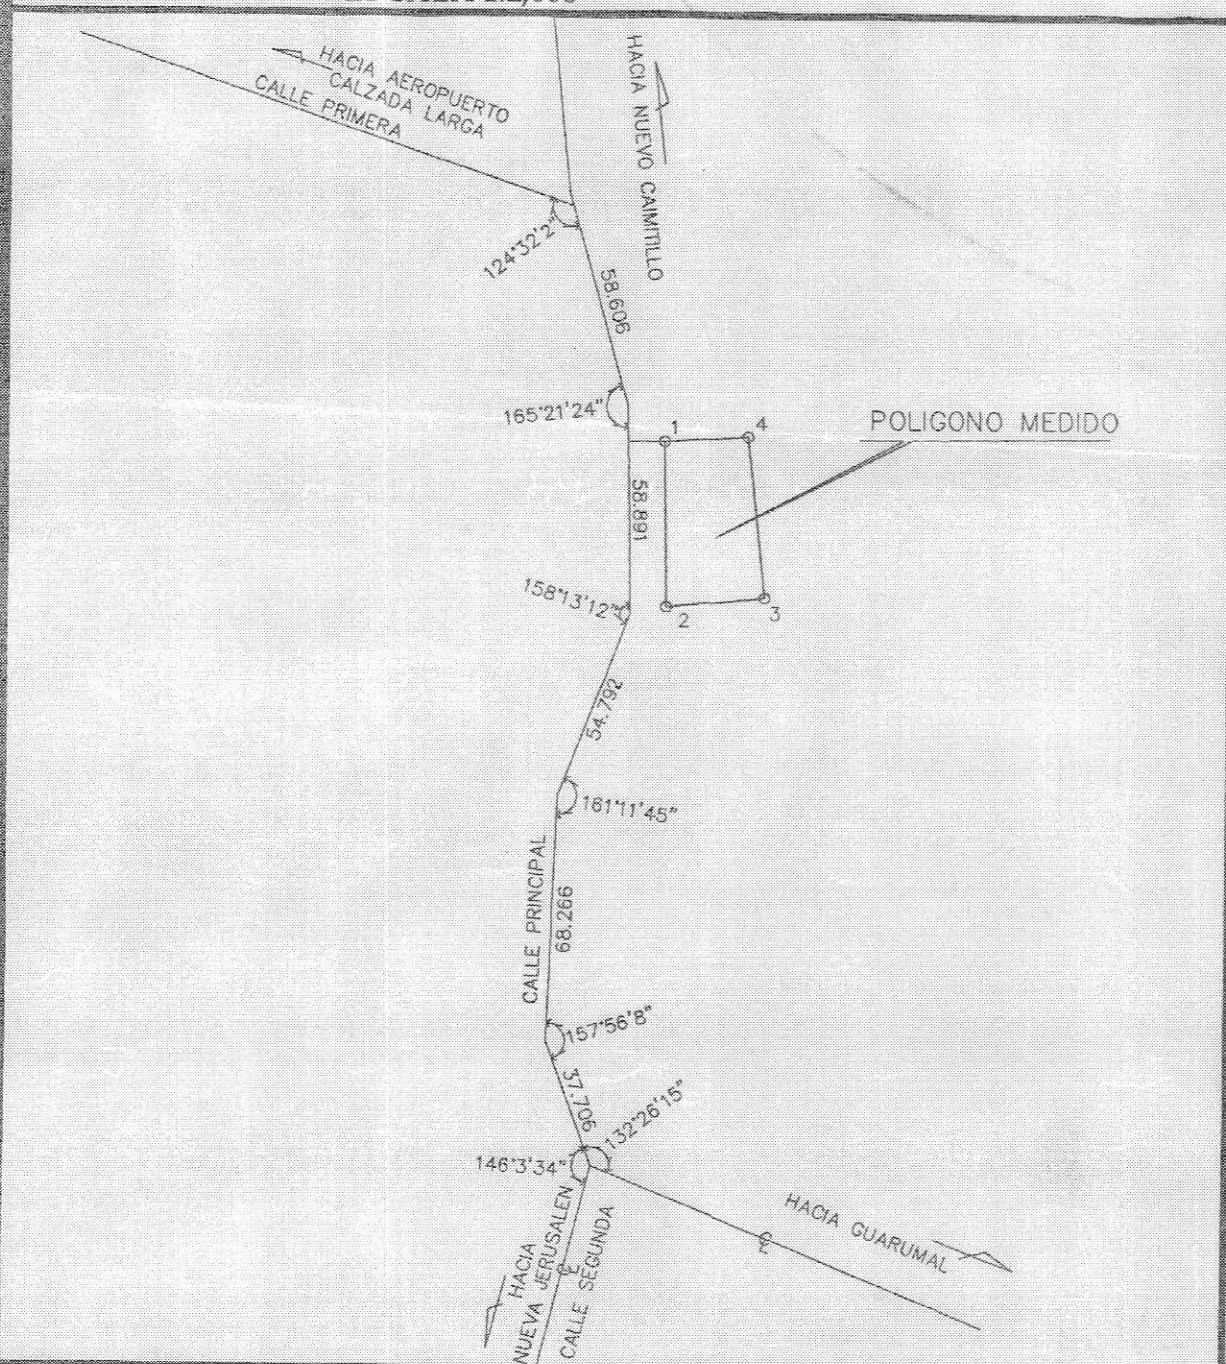

ESCALA GRAFICA
(EN METROS)

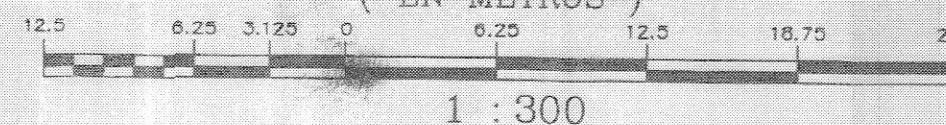

DATOS DE CAMPO					
ESTACION	DISTANCIA	RUMBO	NORTE	ESTE	
1	2	46.602	S00°50'56"E	1013613.215	660386.422
2	3	27.083	N83°52'12"E	1013566.618	660387.112
3	4	45.580	N06°00'52"W	1013569.510	660414.041
4	1	22.901	S85°55'57"W	1013614.839	660409.265
AREA: 0 HAS + 1,150.00m2					

DETALLE DE AREAS

AREA DE LA FINCA 140306 : 50 HAS + 5,646.05m2
AREA A SEGREGAR : 0 HAS + 1,150.00m2

RESTO LIBRE DE LA FINCA 140306 : 50 HAS + 4,496.05m2

NOTAS

1. TODOS LOS PUNTOS TIENEN VARILLA DE ACERO.
2. EL POLIGONO SE LEVANTO POR LA LINEA DE PROPIEDAD.
3. EL POLIGONO ESTA CERCADO EN SU TOTALIDAD.
4. EL NORTE UTILIZADO ES DE CUADRICULA.
5. EL EQUIPO UTILIZADO FUE UNA ESTACION TOTAL LEICA TS-02.
6. LAS COORDENADAS ESTAN BASADAS EN SISTEMA WGS 84,
PROYECCION UNIVERSAL TRANSVERSA DE MERCATOR.
7. PARA REFERENCIA VER PLANO APROBADO # 807-15-11518 DEL 23 DE SEPTIEMBRE DE 1994.
8. PARA LAS REFERENCIAS DE COORDENADAS SE UTILIZO UN GPS RTK EPOCH-50.

DIRECCION DE MENSURA CATASTRAL
MAPOTECA
VALIDO PARA TRAMITAR EN MIVIOT
FIRMA 
FECHA 13/1/2020

REPUBLICA DE PANAMA
GOBIERNO NACIONAL
MINISTERIO DE VIVIENDA
Y ORDENAMIENTO TERRITORIAL
DIRECCION NACIONAL DE VENTAJILLA UNICA
OFICINA CENTRAL




ANDRES JIMENEZ URIBE
PROPIETARIO-REPRESENTANTE LEGAL
CEMENTO BAYANO S.A.
CEDULA E-8-133612



RAMIRO ESTEBAN BARRIENTOS MORENO
ADQUIRENTE-REPRESENTANTE LEGAL ELEKTRA NORESTE S.A.
CEDULA E-8-155389

[illegible]

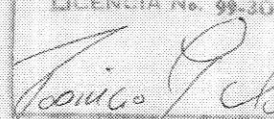REPUBLICA DE PANAMA		PANAMA
PROVINCIA DE PANAMA CORREGIMIENTO CHILIBRE	DISTRITO DE PANAMA LUGAR: LOS PINOS	
PLANO DE UN LOTE DE TERRENO QUE SERA SEGREGADO DE LA FINCA 140306 ROLLO 16586 DOCUMENTO 3 CODIGO DE UBICACION 8714 PROPIEDAD DE: CEMENTO BAYANO S.A., PARA FORMAR FINCA APARTE A FAVOR DE: ELEKTRA NORESTE S.A. (E.N.S.A.)		
AREA TOTAL = 0Has + 1,150.00m ²		
TEC. TOP.	RODRIGO F. QUIROS G. CEDULA 8-376-895 LICENCIA 99-304-001	Rodrigo F. Quirós G. E. TECNICO EN INGENIERIA CON ESPECIALIZACION EN TOPOGRAFIA LICENCIA No. 99-304-001  FIRMA DEL 15 DEL 26 DE ENERO DE 1998 JUNTA TECNICA DE INGENIERIA Y ARQUITECTURA 1
ESCALA: 1 : 300 FECHA: AGOSTO, 2019		