


ADECUACIÓN DE TERRENO PARA LA AMPLIACIÓN DE LA
SUBESTACIÓN CALZADA-LARGA ENSA
VISTA DE PLANTA GENERAL

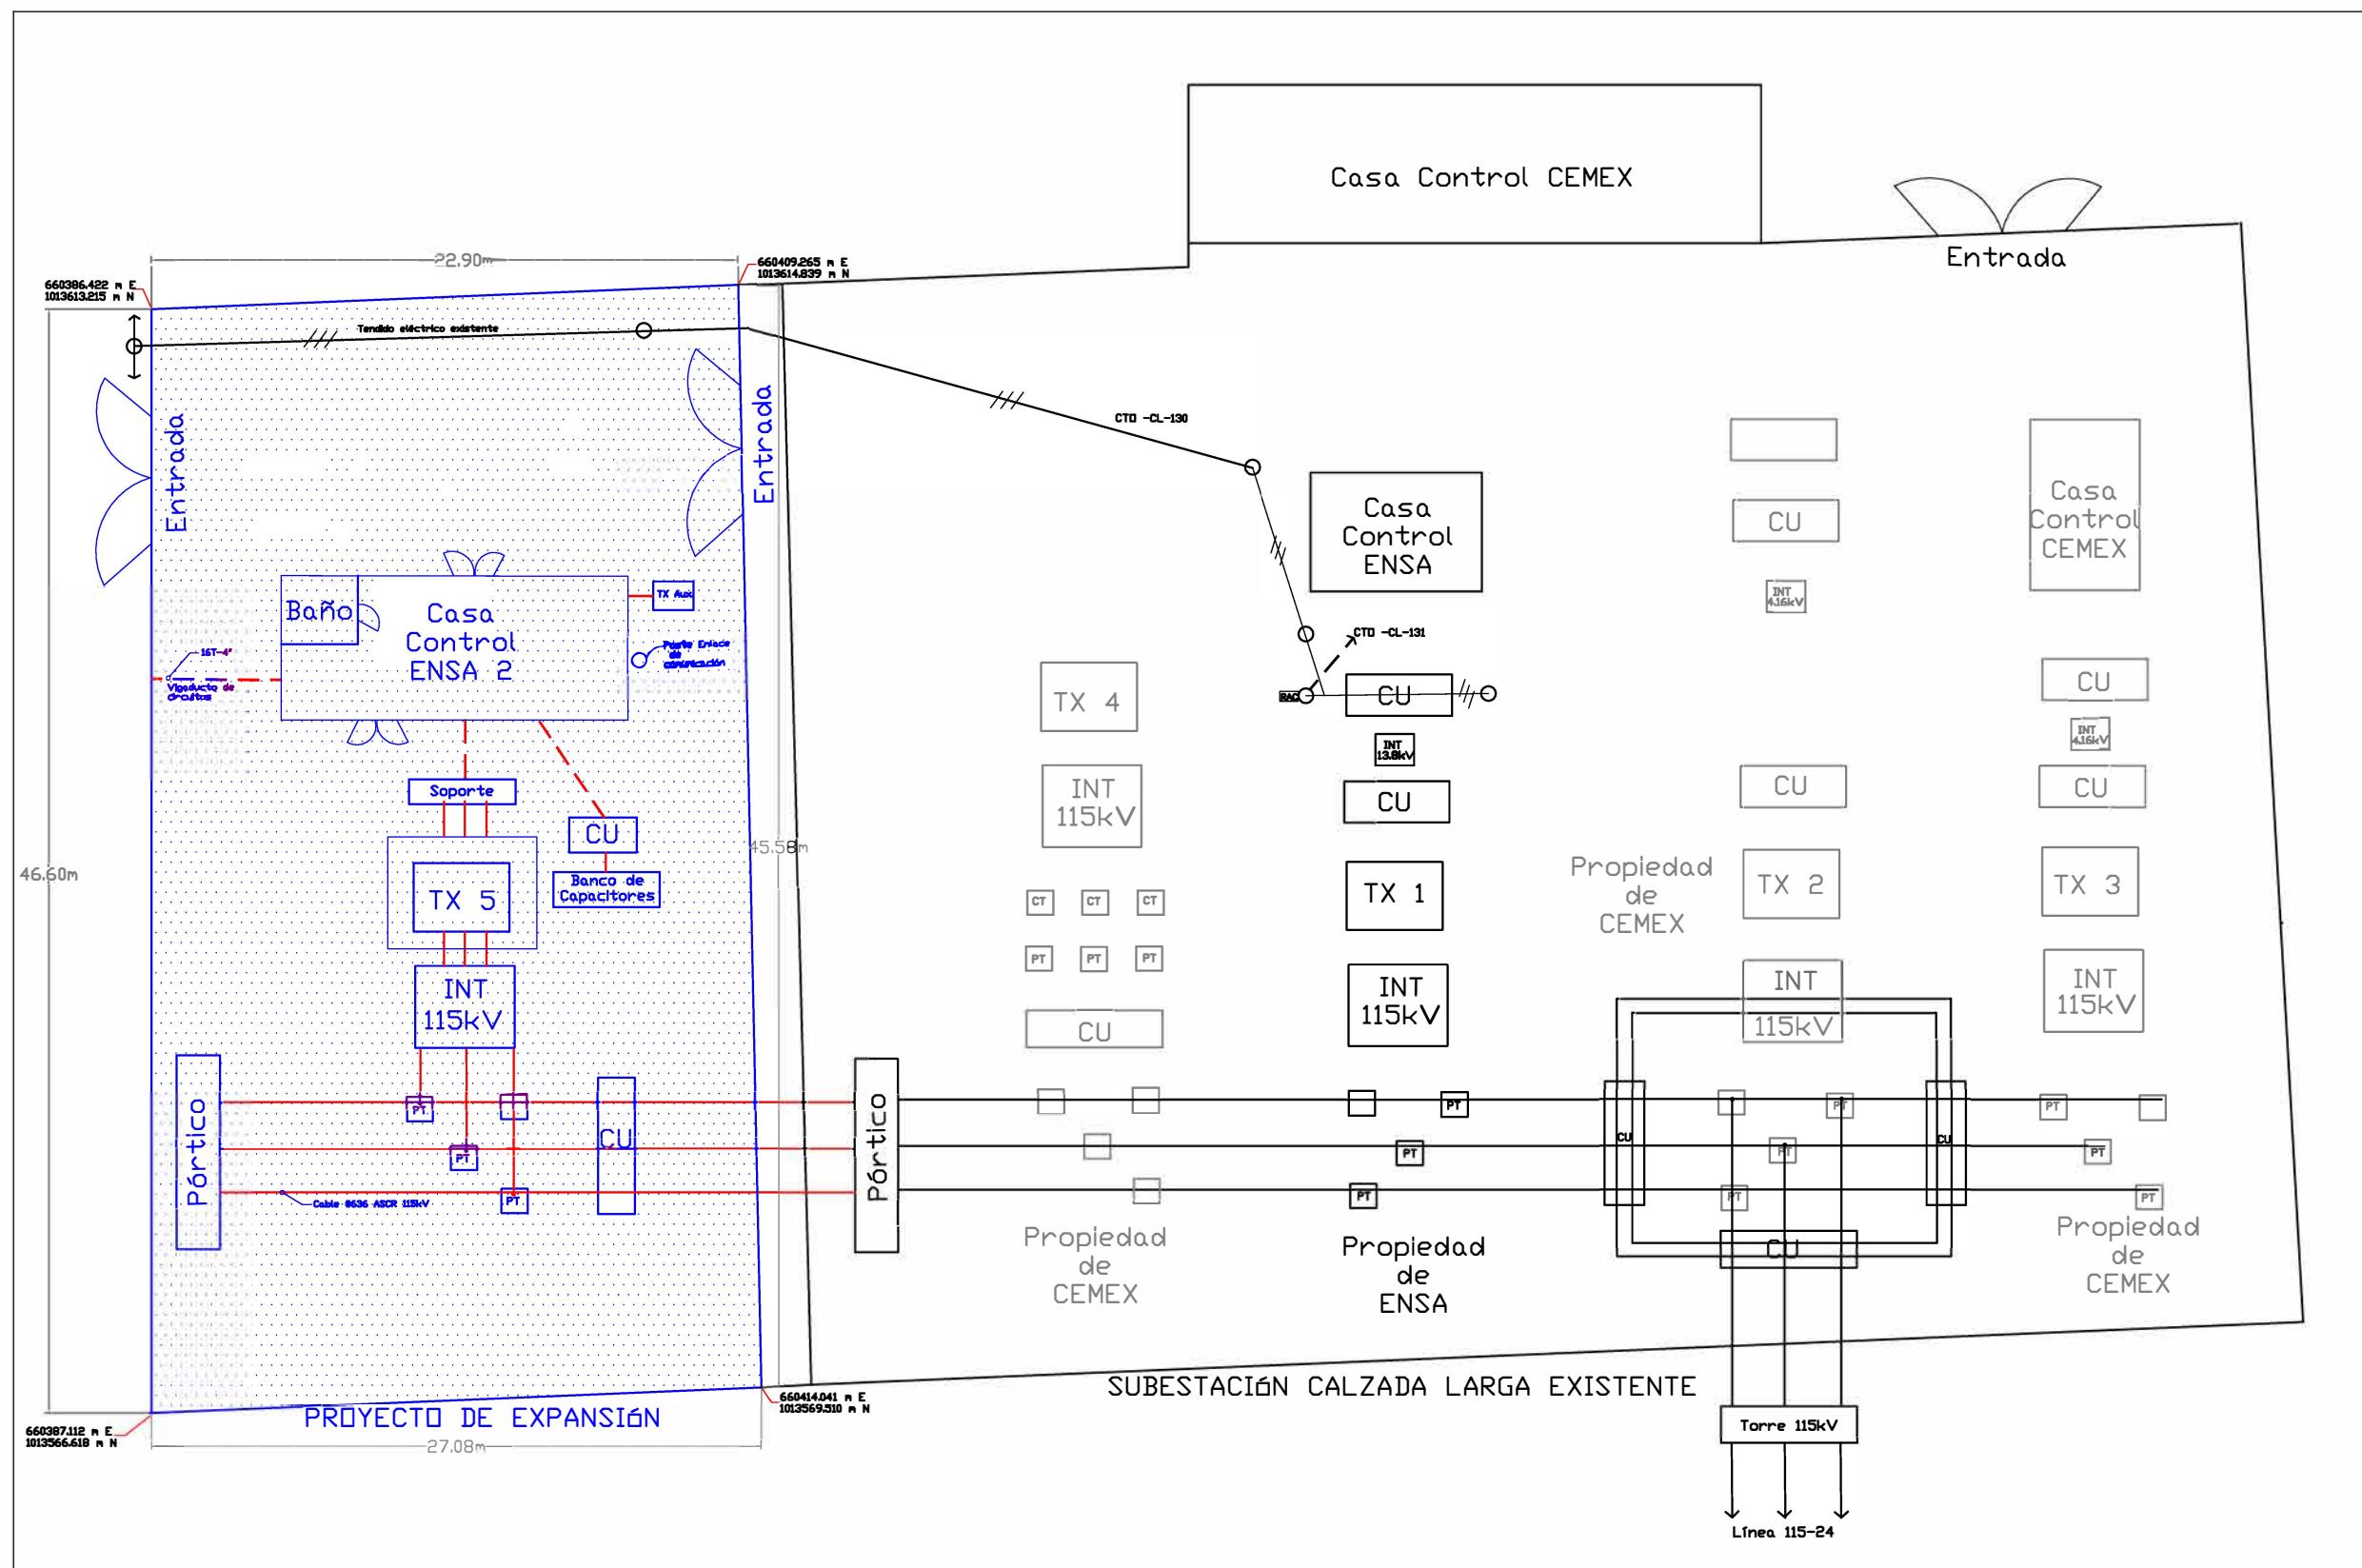

ENSA

Grupo-epm

PROYECTO_SE_CALZADA_LARGA

Corregimiento: Chilibre

Realizado por:

KTIMPSÓN

Fecha:	13/02/2020	Hoja:	1/1
--------	------------	-------	-----

Nota:

1. El proyecto consiste en ampliar la subestación mediante la adición de un segundo transformador de potencia, con sus respectivos equipos de desconexión y protecciones, para hacerle frente al crecimiento de demanda proyectado dentro de la zona de cobertura de la Subestación.
2. Este es un bosquejo para ubicación/posicionamiento de los equipos considerados para la ampliación de la Subestación, el mismo no fue elaborado a escala.