


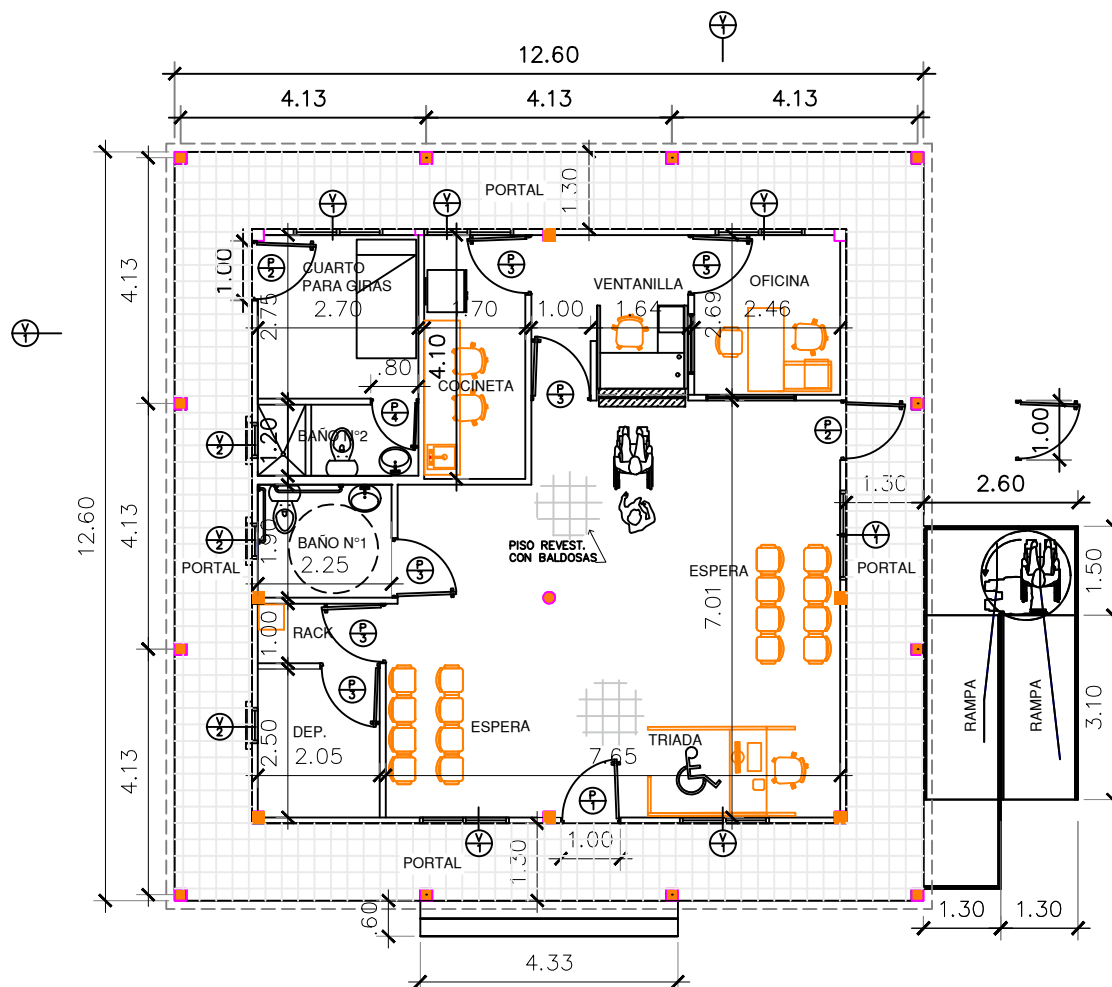

ASTA DE BANDERA

PLANTA DE ARQUITECTURA

ESC. 1:50

DATOS GENERALES.


⑥ AREA DEL LOTE	=	591.60M ²
⑥ AREA DE CONSTRUCCION ABIERTA:		
PORTAL	=	58.76M ²
RAMPA	=	13.90M ²
⑥ AREA DE CONSTRUCCION CERRADA:		
PLANTA BAJA	=	100.00M ²
⑥ ESTACIONAMIENTOS/ACERA		
ACERA Y ESCALONES	=	38.11M ²
ESTACIONAMIENTO DE ASFALTO	=	52.97M ²
⑥ TOTAL DE AREA	=	<u>263.74M²</u>

PROYECTO

OFICINA DISTRITAL DE KANKINTU

Distrito de Kankintú, Corregimiento Kankintú (cab.).
Comarca Ngabe Bugle.

UBICACION		HOJA	TOTAL
COMARCA NGABE BUGLE:			
DISEÑO	PROPIETARIO	INGENIERO MUNICIPAL	
TRIBUNAL ELECTORAL	TRIBUNAL ELECTORAL		
INGENIERO ESTRUCTURAL	ELECTRICIDAD	PLOMERIA	
DIBUJO Y DESARROLLO DE PLANO	AIRE ACONDICIONADO	SISTEMAS ESPECIALES	
Arq. O.Vidal (10-MAR.-2020)			

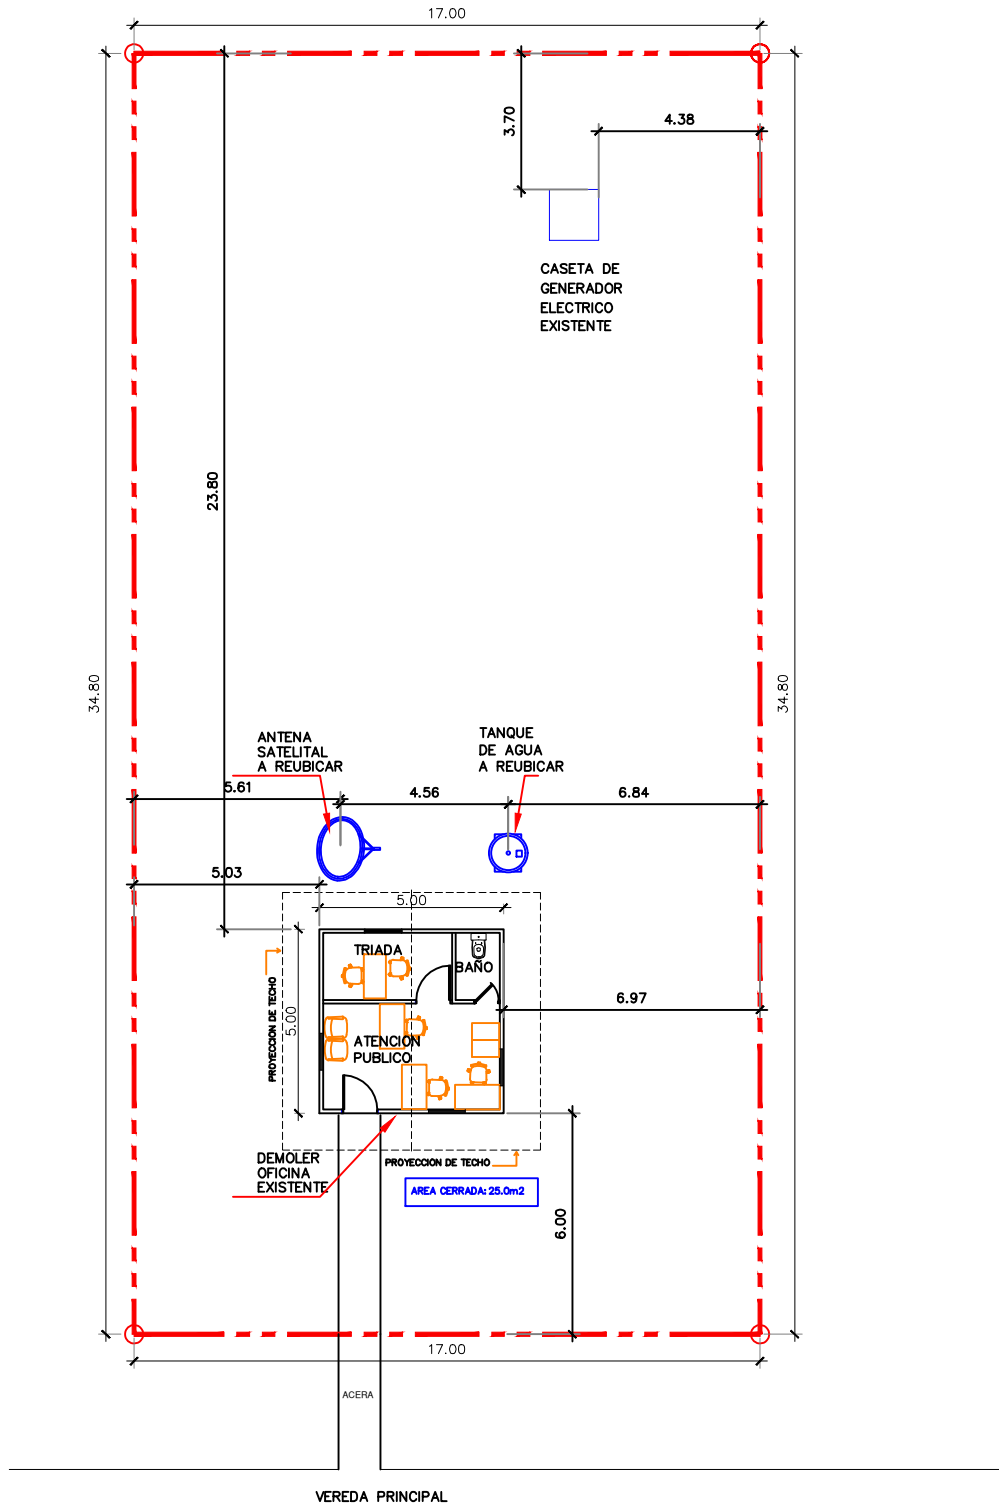


PLANTA DE ESTRUCTURA EXISTENTE A DEMOLER

TE TRIBUNAL ELECTORAL
LA PATRIA LA HACEMOS TODOS

PROYECTO
OFICINA DISTRITAL DE KANKINTU
Distrito de Kankintú, Corregimiento Kankintú (cab.).
Comarca Ngabe Bugle.

UBICACIÓN		HOJA	TOTAL
COMARCA NGABE BUGLE.			
DISEÑO	PROPIETARIO	INGENIERO MUNICIPAL	
TRIBUNAL ELECTORAL	TRIBUNAL ELECTORAL		
INGENIERO ESTRUCTURAL	ELECTRICIDAD	PLOMERIA	
DIBUJO Y DESARROLLO DE PLANO	AIRE ACONDICIONADO	SISTEMAS ESPECIALES	
Arq. O.Vidal (10-MAR-2020)			

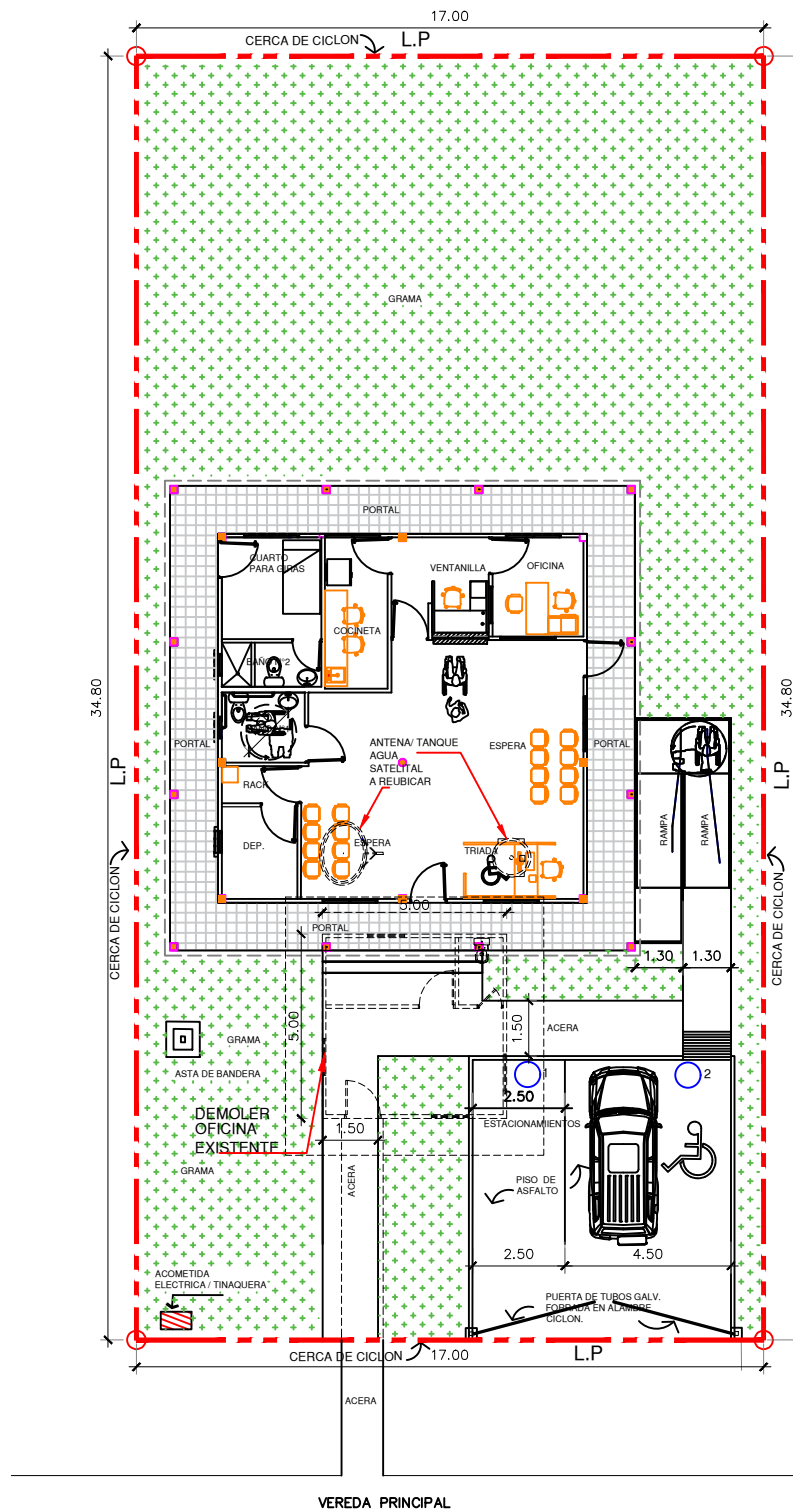



PLANTA DE LOCALIZACION GENERAL

S/E


TE TRIBUNAL ELECTORAL
LA PATRIA ES NUESTRO TERRITORIO

PROYECTO
OFICINA DISTRITAL DE KANKINTU
Distrito de Kankintu, Corregimiento Kankintu (cab.).
Comarca Ngäbe Bugle.

UBICACION COMARCA NGABE BUGLE.		HUJA	TOTAL
DISEÑO TRIBUNAL ELECTORAL	PROPIETARIO TRIBUNAL ELECTORAL	INGENIERO MUNICIPAL	
INGENIERO ESTRUCTURAL	ELECTRICIDAD	PLOMERIA	
DIBUJO Y DESARROLLO DE PLANO Arq. O.Vidal (10-MAR.-2020)	AIRE ACONDICIONADO	SISTEMAS ESPECIALES	

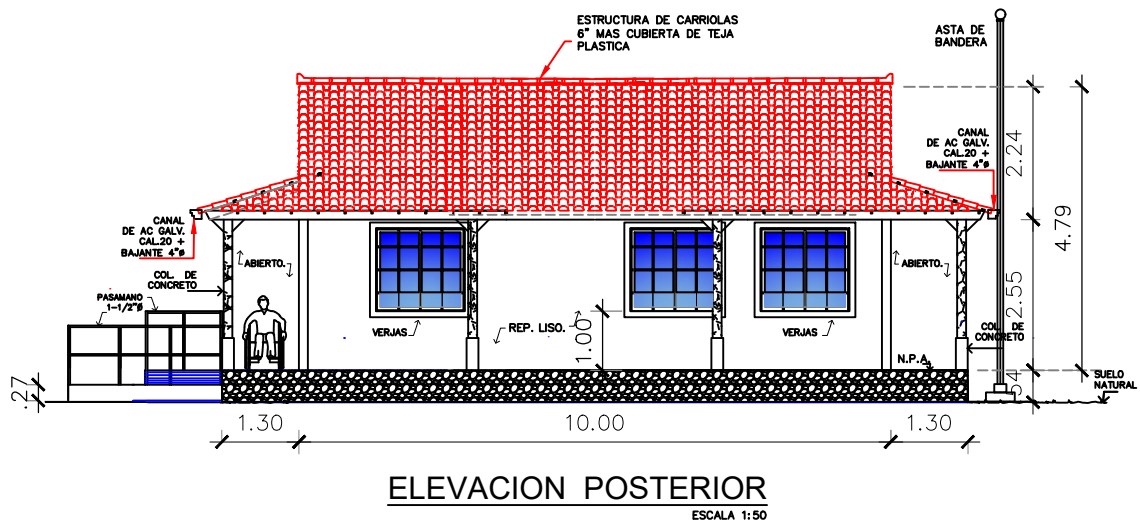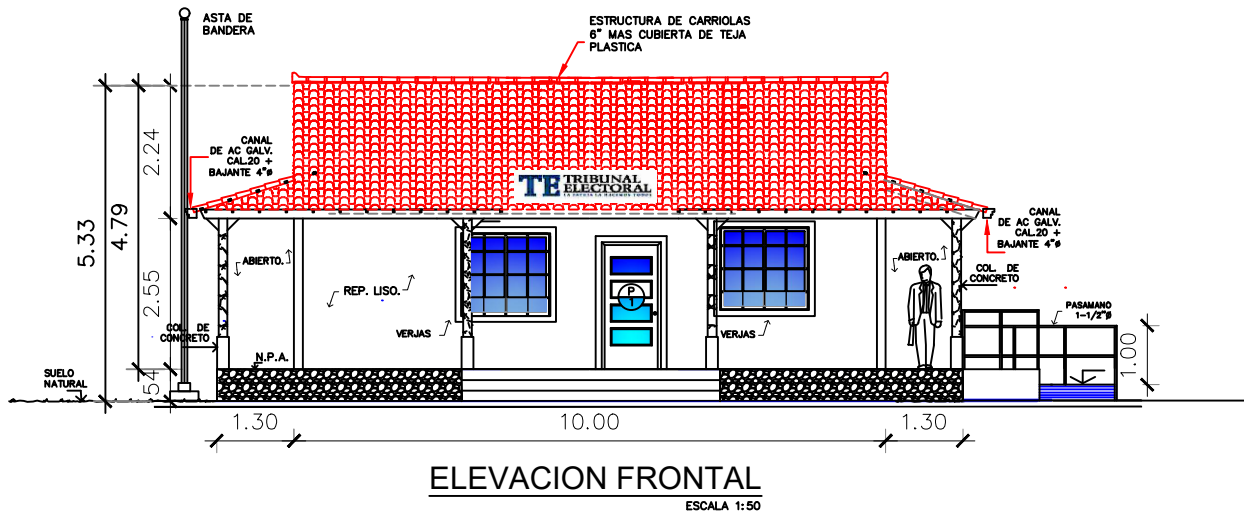


PROYECTO		
OFICINA DISTRITAL DE KANKINTU		
Distrito de Kankintú, Corregimiento Kankintú (cab.), Comarca Ngäbe Bugle.		
UBICACIÓN	COMARCA NGABE BUGLE.	HOJA TOTAL
DISEÑO	PROPIETARIO	INGENIERO MUNICIPAL
TRIBUNAL ELECTORAL	TRIBUNAL ELECTORAL	
INGENIERO ESTRUCTURAL	ELECTRICIDAD	PLOMERIA
DIBUJO Y DESARROLLO DE PLANO	AIRE ACONDICIONADO	SISTEMAS ESPECIALES
Arq. O. Vidal (10-MAR.-2020)		

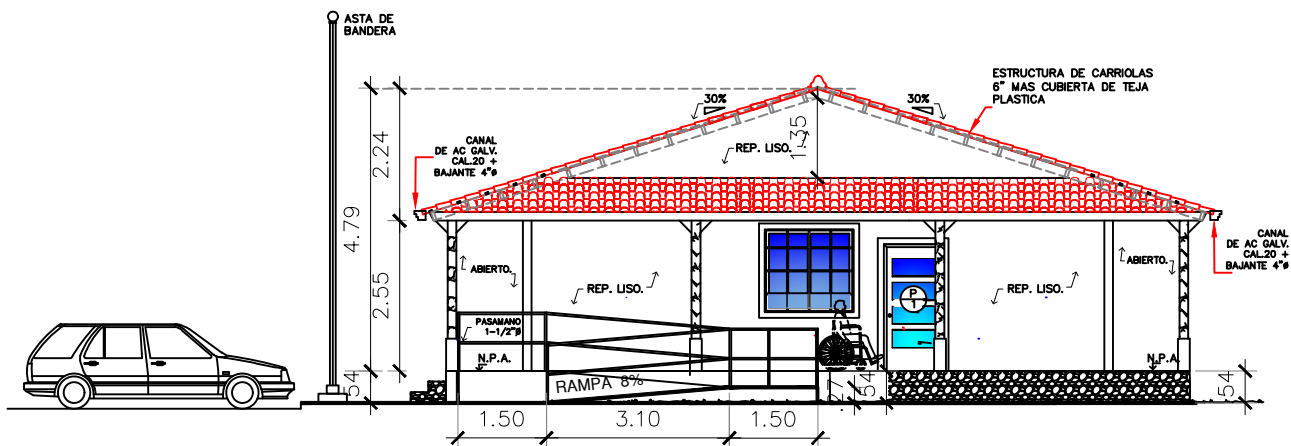

ELEVACION LAT. DERECHA.

ESCALA 1:50

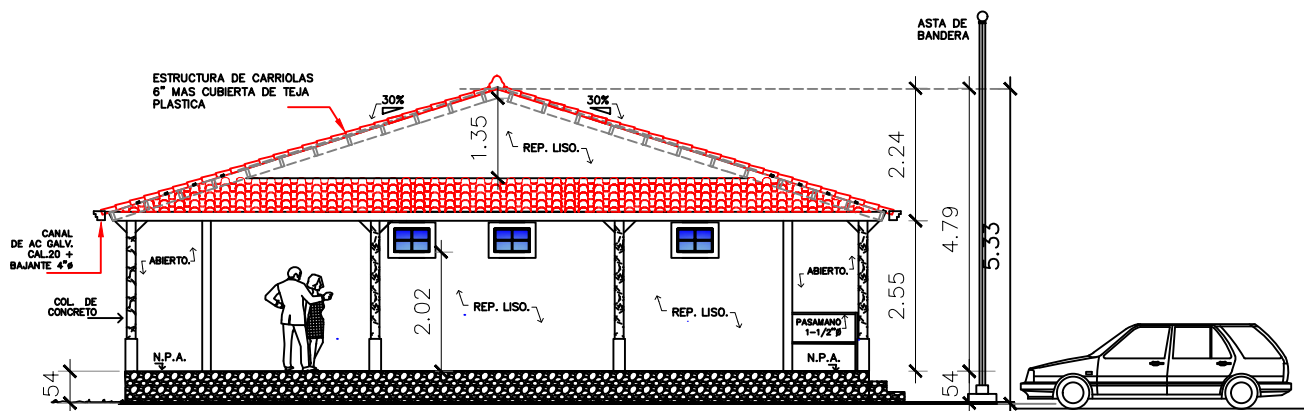

ELEVACION LAT. IZQ.

ESCALA 1:50

PROYECTO
OFICINA DISTRITAL DE KANKINTU

Distrito de Kankintu, Corregimiento Kankintu (cab.).
Comarca Ngäbe Bugle.

UBICACION		HOJA	TOTAL
COMARCA NGABE BUGLE.			
DISEÑO	PROPIETARIO	INGENIERO MUNICIPAL	
TRIBUNAL ELECTORAL	TRIBUNAL ELECTORAL		
INGENIERO ESTRUCTURAL	ELECTRICIDAD	PLOMERIA	
DIBUJO Y DESARROLLO DE PLANO	AIRE ACONDICIONADO	SISTEMAS ESPECIALES	
Arq. O.Vidal (10-MAR.-2020)			