


ELEV. TIPICA DE CERCA DE CICLON Y PUERTA CORREDIZA PA-1

ELEV. DE PUERTA  
PEATONAL PA-2

ESC. 1:33 $\frac{1}{2}$

NOTAS GENERALES

- LOS POSTES ESQUINEROS SERAN DE AC. GALV. DE 2" DE Ø.
- LOS POSTES DE LINEA SERAN DE AC.GALV. DE 1 1/2" DE Ø.
- LOS POSTES DE PUERTAS SERAN DE AC. GALV. DE 2" DE Ø.
- LOS TUBOS DE LAS PUERTAS SERAN DE AC.GALV. DE 2", PLATIADO.
- LOS TUBOS DE HORIZONTALES SUPERIORES SERAN DE AC. GALV. DE 1" Ø.
- LOS TUBOS DE HORIZONTALES CENTRAL EN LAS ESQUINAS SERAN DE AC. GALV. DE 1" Ø.
- LOS BRAZOS ANGULOS SERAN DE AC. DE 1 1/2" X 1/8" ESP. DEBEN SER PINTADOS CON PINTURA ANTICORROSION.
- TODOS LOS PUNTOS DE SOLDADURA DEBEN PINTARSE CON PINTURA ANTICORROSION Y ACABADO.
- LA MALLA CYCLON SERA CAL. N° 1 Y FIJADA A LOS POSTES CON ALAMBRE CICLON. NO SE NECESITARAN TACOS.
- LOS POSTES EN LINEA SERAN DISTANCIADOS @ 3.00.
- TODOS LOS POSTES DEBEN SER SELLADOS EN SU PARTE SUPERIOR CON UN TAPON DE AC. GALV.

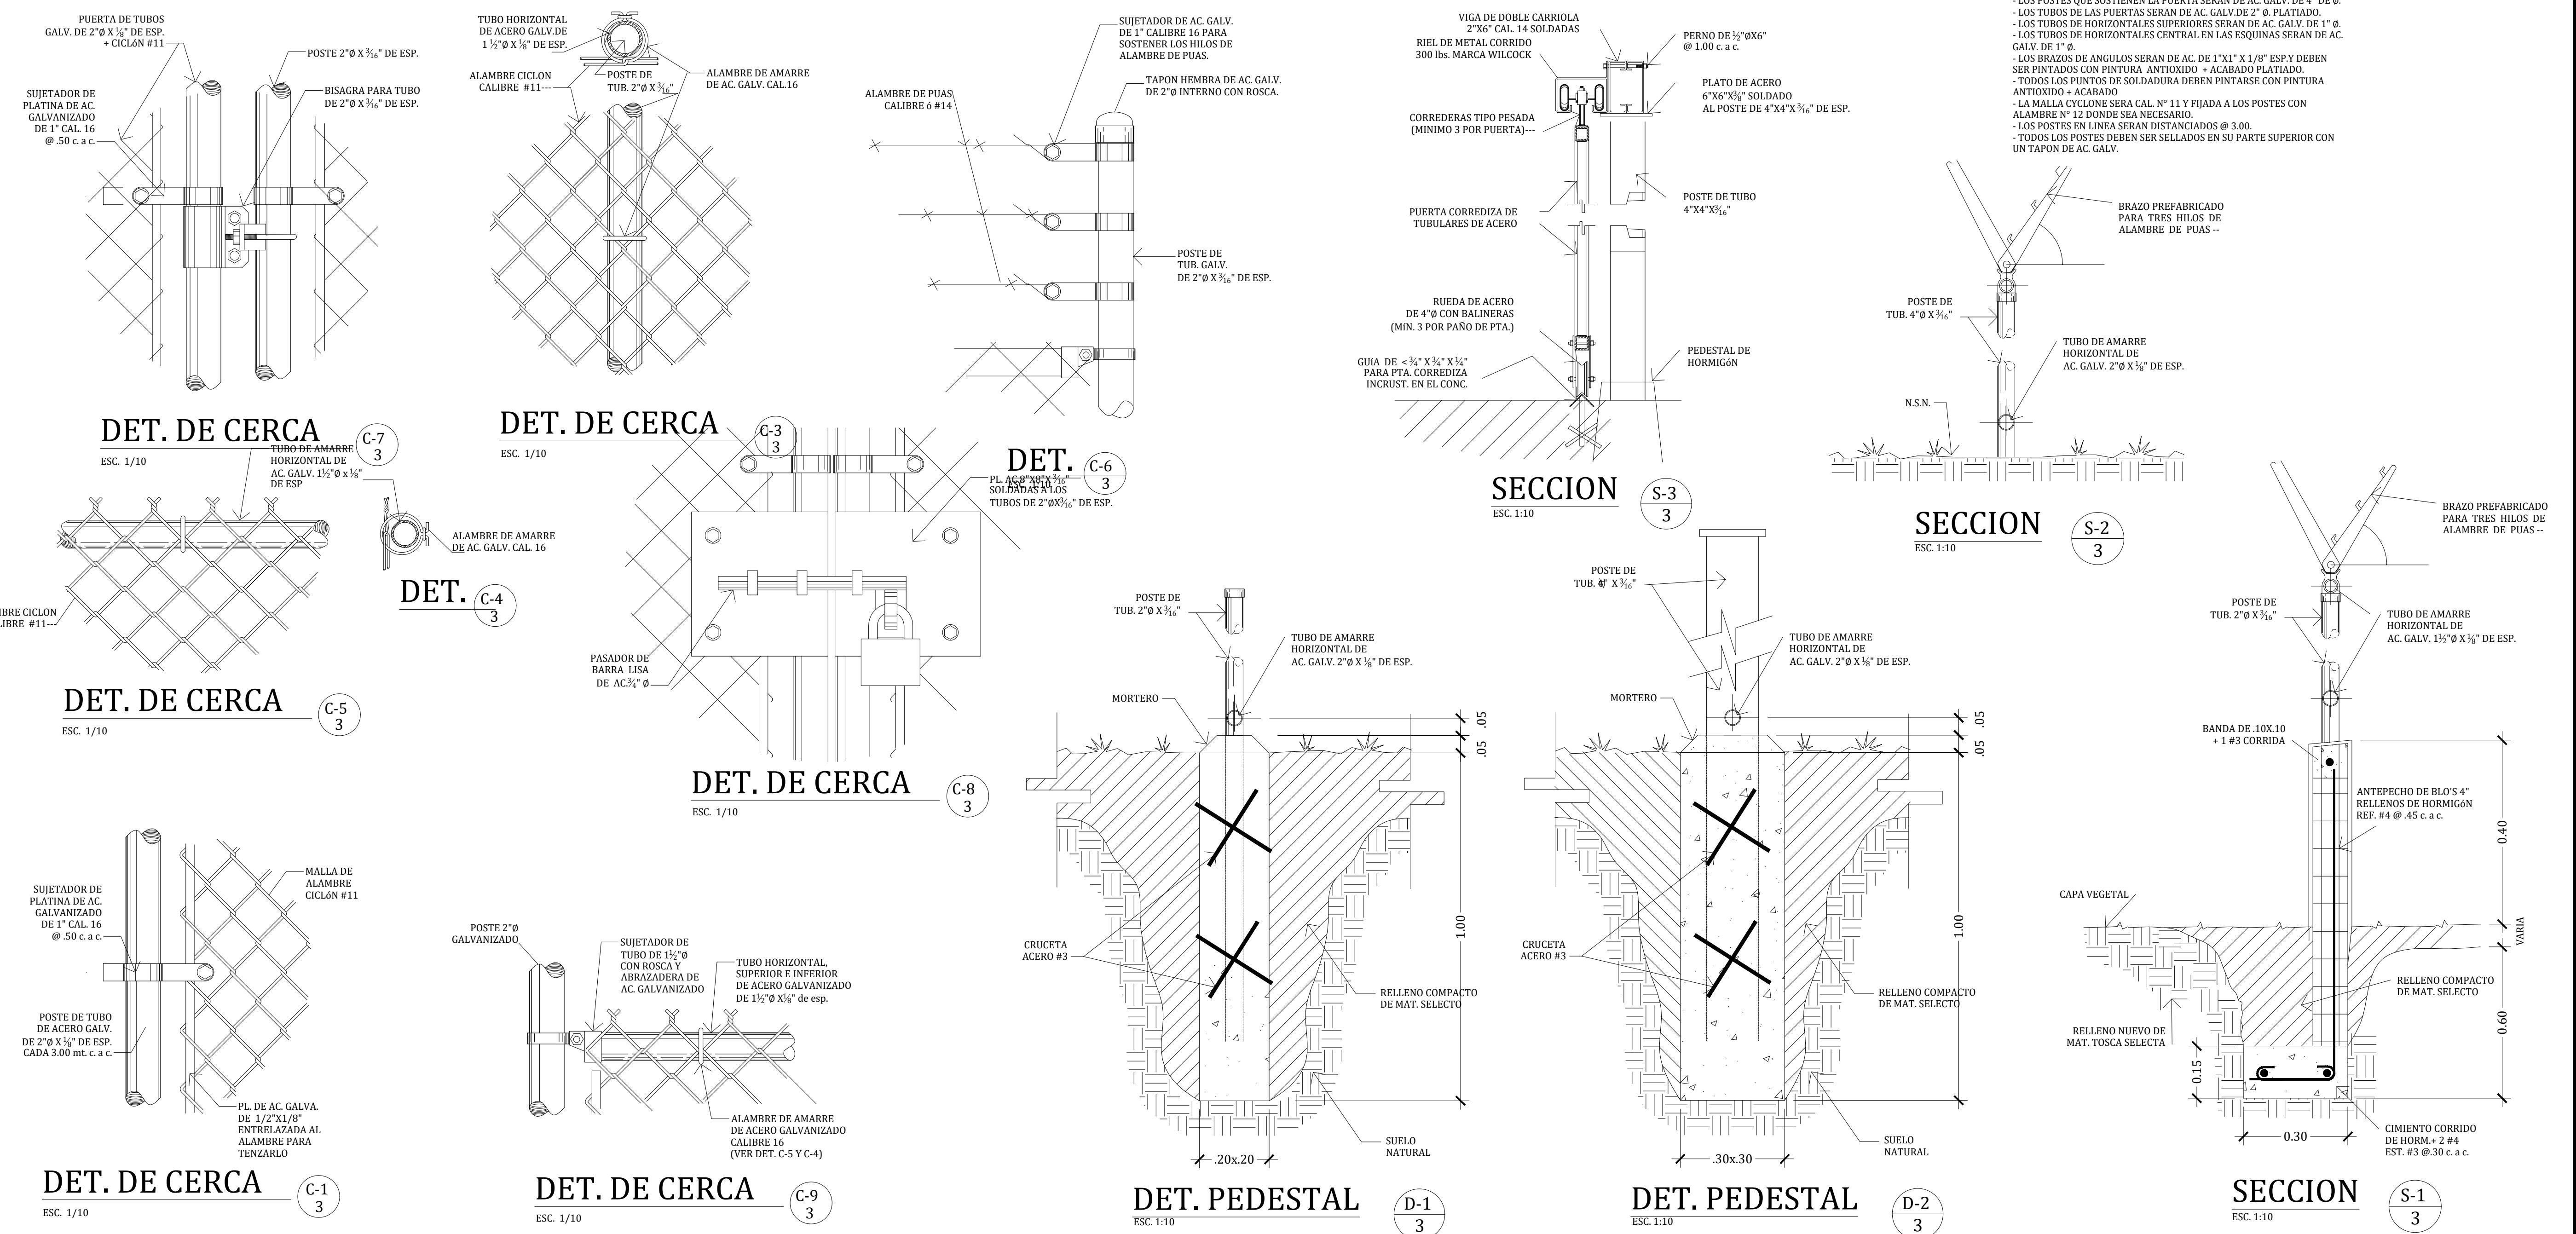

PROYECTO:	
CONSTRUCCION DE OFICINAS Y DEPOSITOS	
UBICACION:	
PUERTO DE VACAMONTE, CORREGIMIENTO DE VISTA ALEGRE, DISTRITO DE ARRAIJAN, PROVINCIA DE PANAMA OESTE	
CONTENIDO DE LA HOJA:	
DETALLES DE LA CERCA PERIMETRAL	
ARQUITECTURA:	SISTEMAS SANITARIOS:
ESTRUCTURA:	MECANICA:
ELECTRICIDAD:	SISTEMAS ESPECIALES:
DIBUJO:	FECHA:
ESCALA:	MARZO 2021
INDICADAS	REVISADO:
OCEAN FOOD INDUSTRIAL S.A.	
FIRMA DEL PROPIETARIO	
DIRECCION DE OBRAS Y CONSTRUCCIONES	
HOJA No.	02
DE:	02